


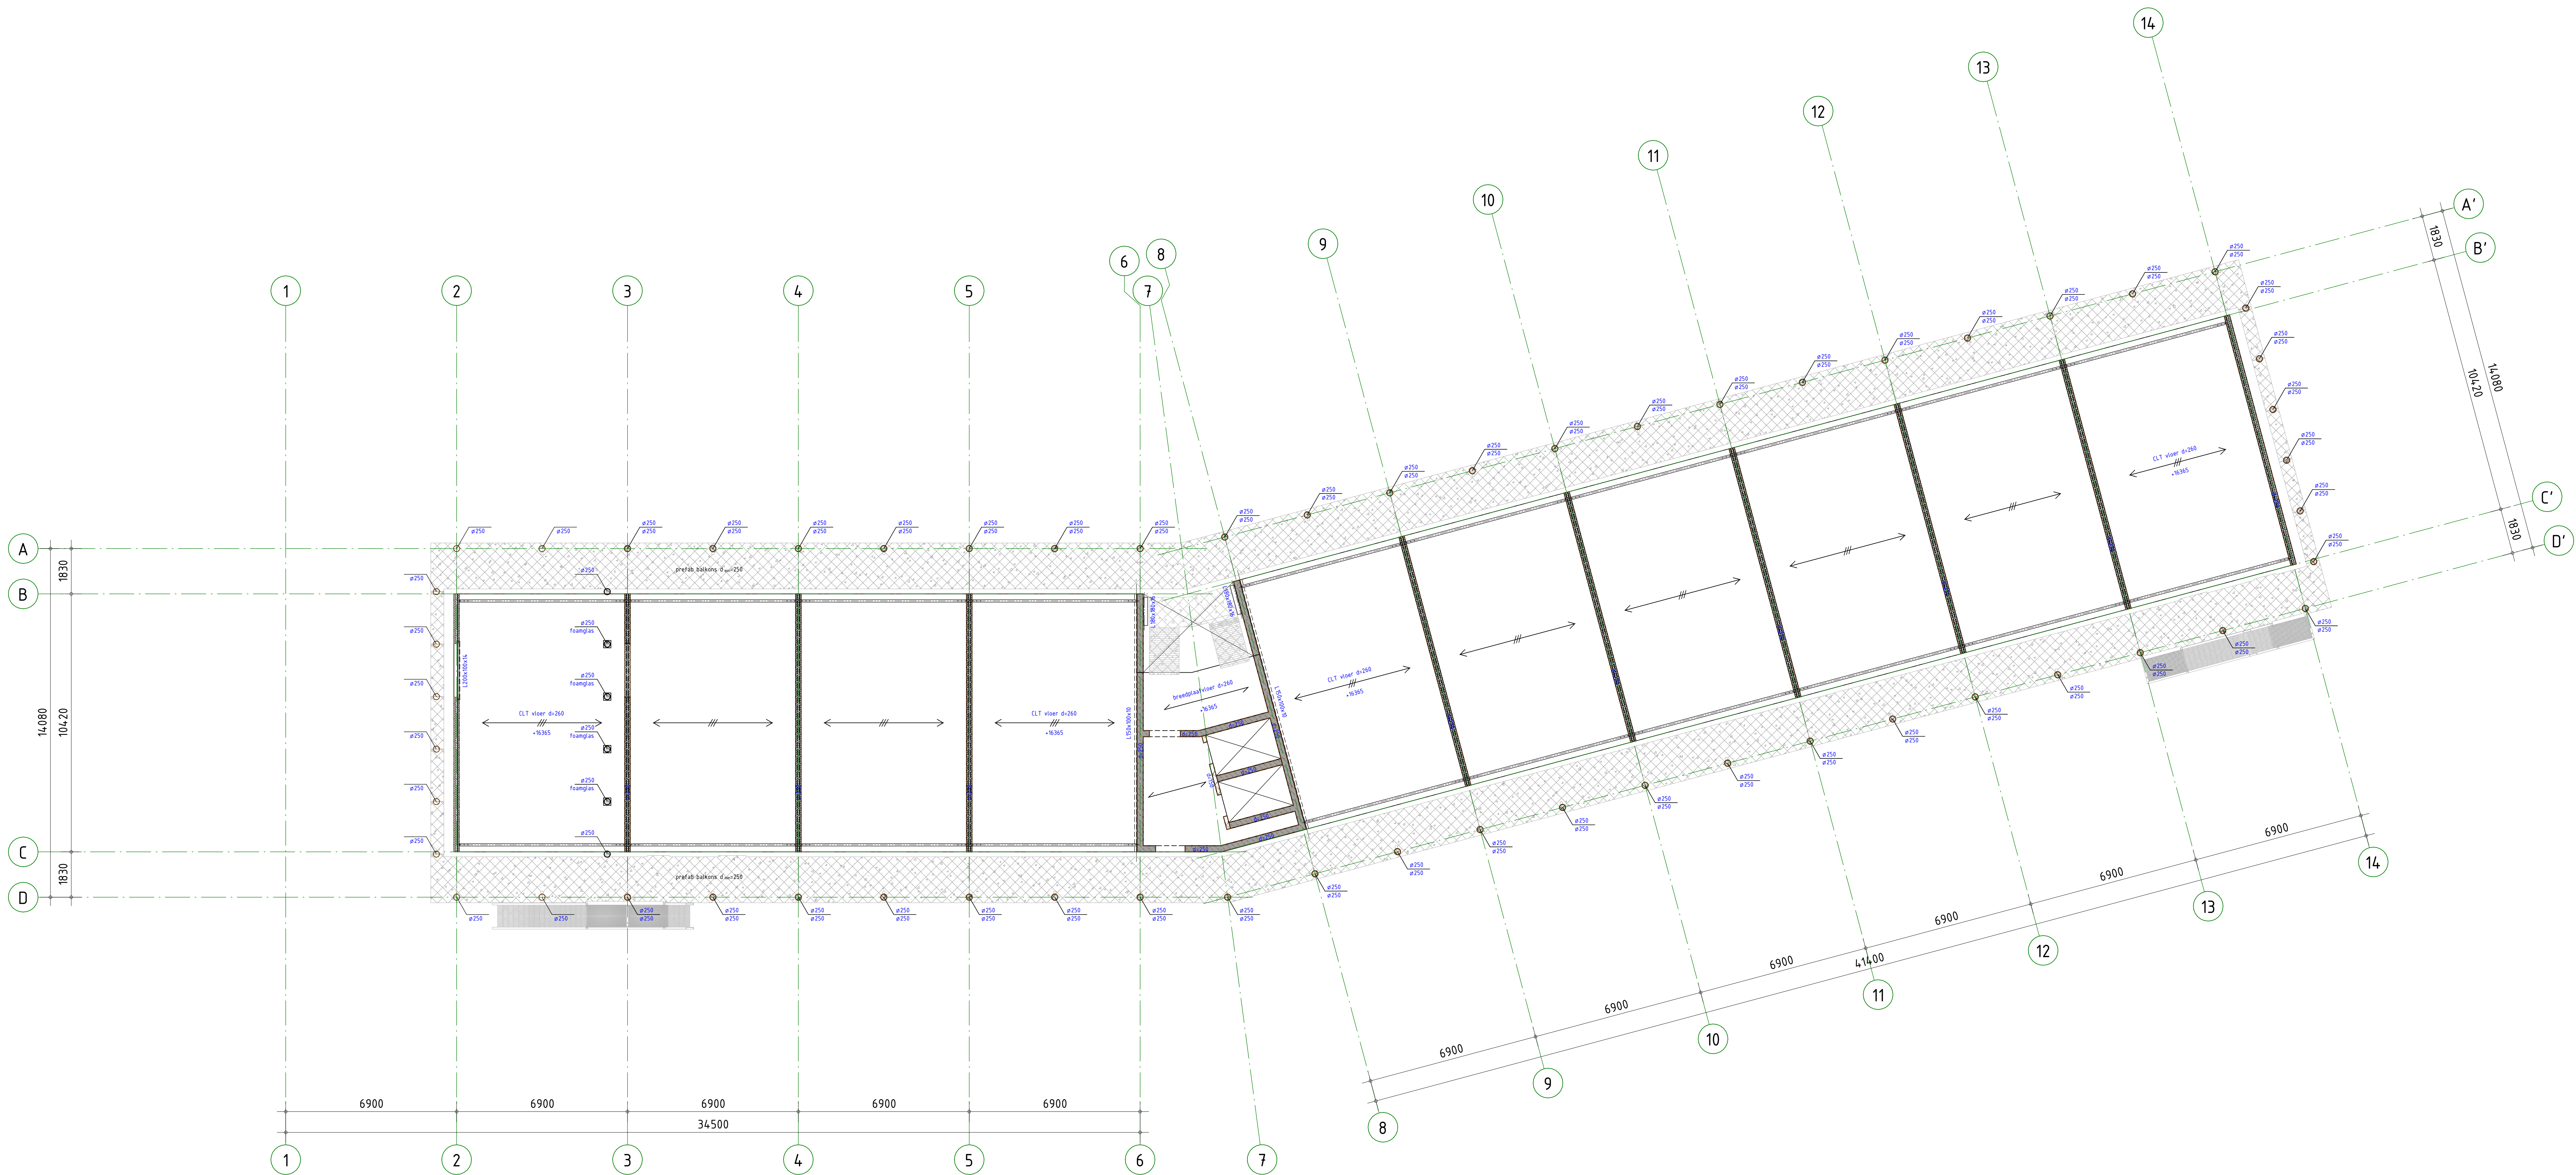

ALGEMENE OPMERKINGEN

- Alle hoogtematen t.o.v. Peil (tenzij anders aangegeven).
- Alle maten in mm (tenzij anders aangegeven).
- Voor overige maatvoering zie bouwkundige tekening(en).
- Voor verdere uitwerking prefab elementen als vloeren, wanden, balkonplaten e.d. uitwerking leverancier(s).
- Schachtspringen nader vast te stellen, zie springstekeningen installateurs(s).

- Voor constructieve uitgangspunten Pieters Bouwtechniek zie rapport R-T23052-OV-001 d.d. 15-12-2023


LEGENDA

Materialen	Overspanningsrichting(en)
— : Beton	— : l.h.w.g. betonvloer
— : Prefab beton	— : Breedplaatvloer
— : Kalkzandsteen	— : Kanaalplaatvloer
— : CLT	— : Geïsoleerde kanaalplaatvloer
— : CLT vloer	— : CLT vloer

GD : geveldrager
NO : noodoverstort
VS : versterkte strook (binnen de vloerdikte)
KO : koudedrukonderbreking
BWS : borstweringsteunen vlg. leverancier

HE200A : HE200A kolom op de constructie
HE260A : HE260A kolom onder de constructie

— : sparringszone

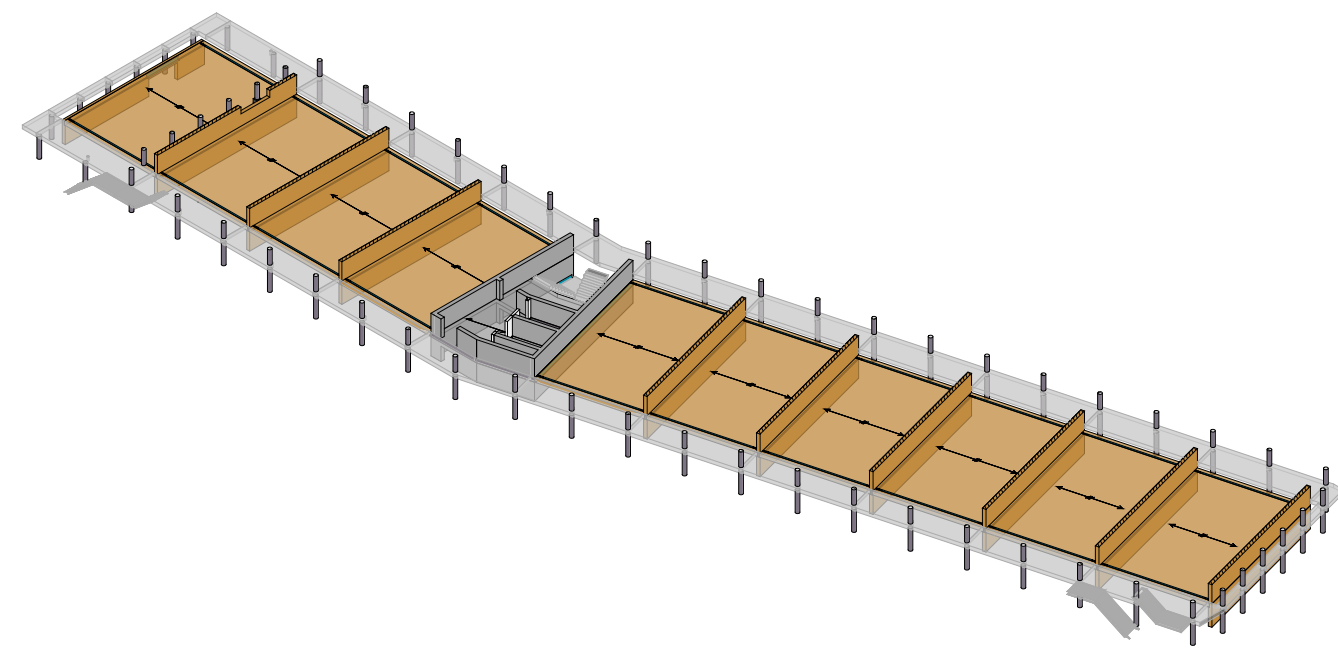

omschrijving wijziging	datum	getekend
	E	
	D	
	C	
	B	
	A	

Pieters BOUWTECHNIEK

Pieters Bouwtechniek
Crugiusweg 98-5
1019 AJ Amsterdam
020-3050940
info.amsterdam@pieters.nl
www.pietersbouwtechniek.nl

project
Het Ravenstein, Amsterdam
opdrachtgever
Woonzorg Nederland
architect
Kettinghuls

formaat
594x1300
schaal
1 : 100
datum
15-12-2023
Fase
Omgevingsvergunning
projectleider
tekenaar
projectnr.
723052
tekeningnr.
OV-105
wjj.

Definitief

5e Verdieping