


VOORGEVEL

DOORSNEDE WOONHUIS





ACHTERGEVEL

DOORSNEDE BIJBOUW

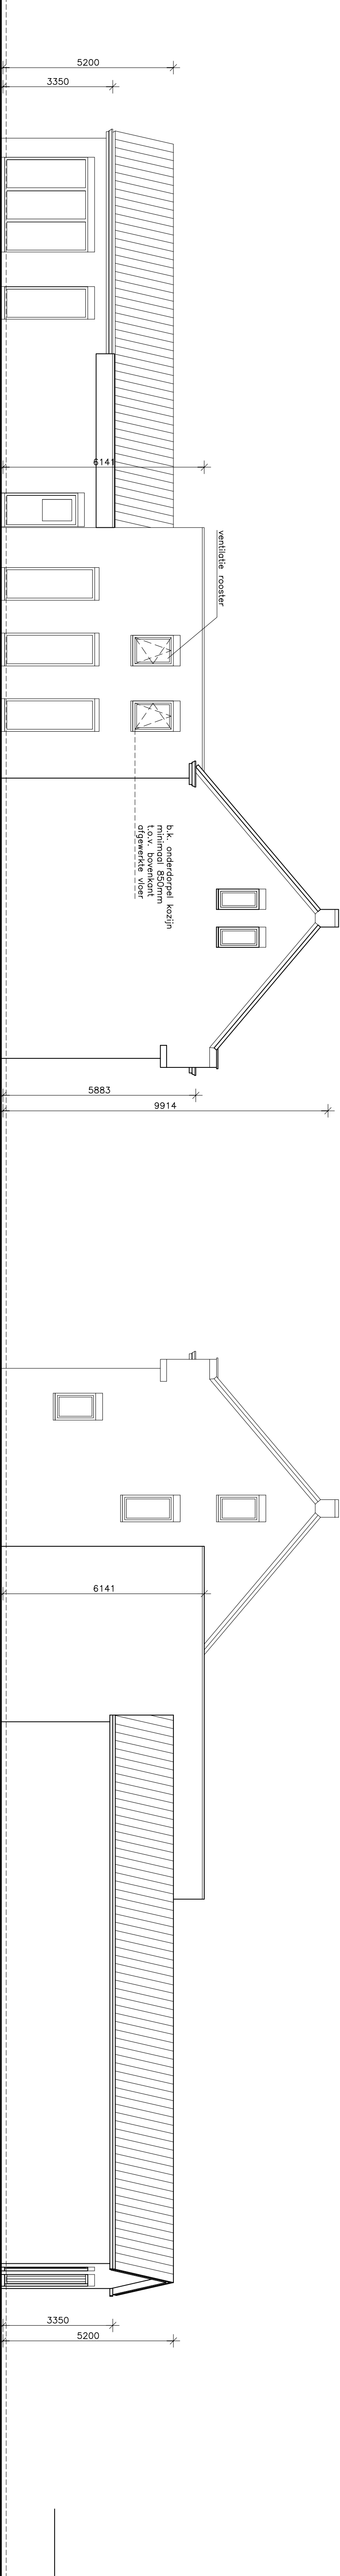

LINKER ZIJGEVEL

RECHTER ZIJGEVEL

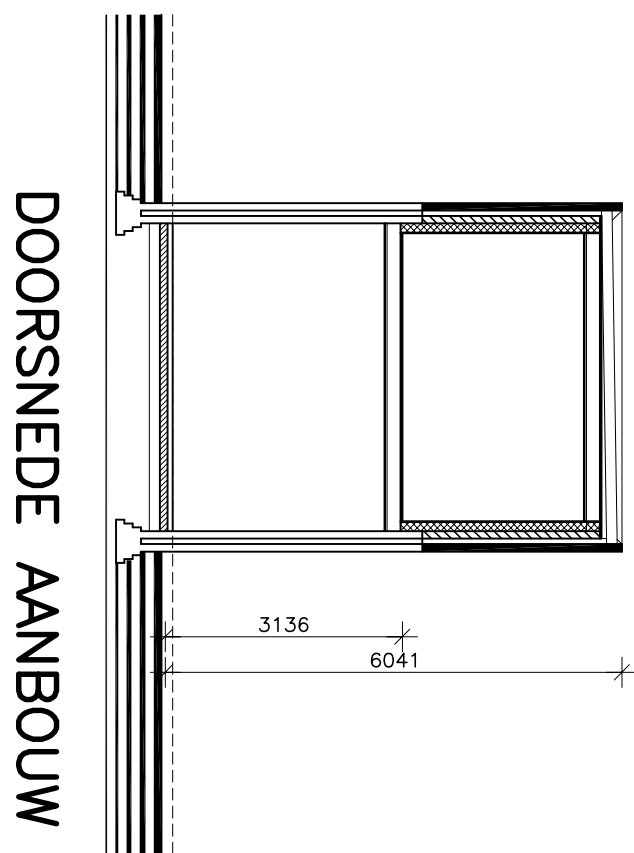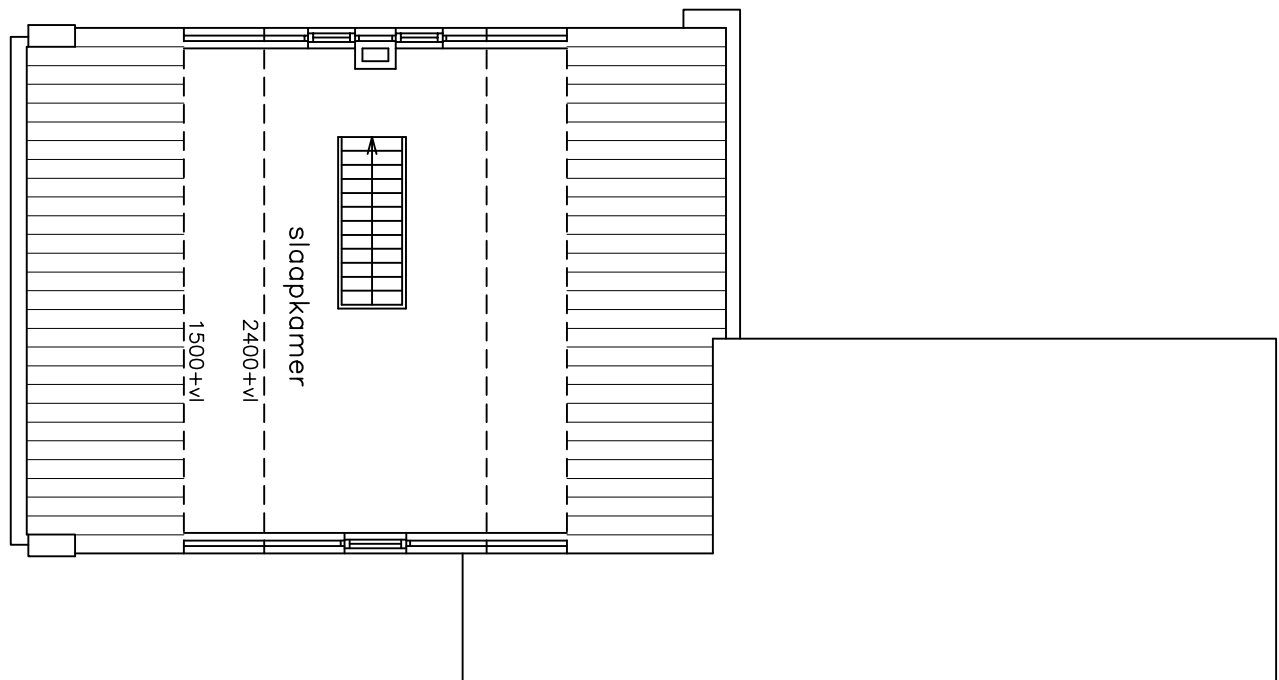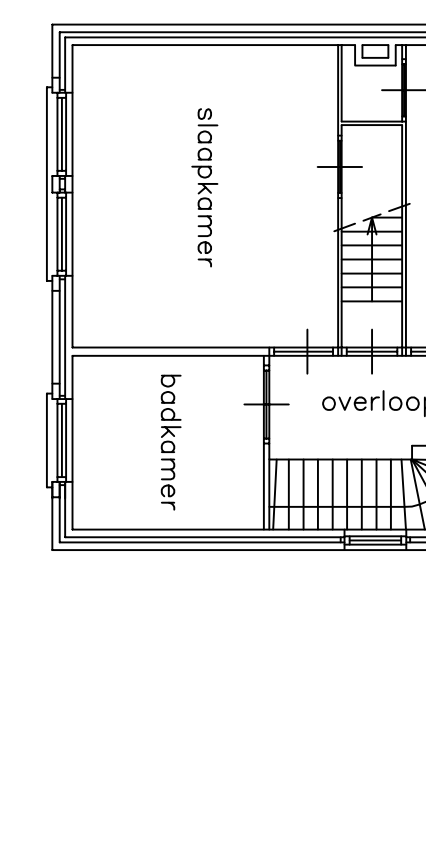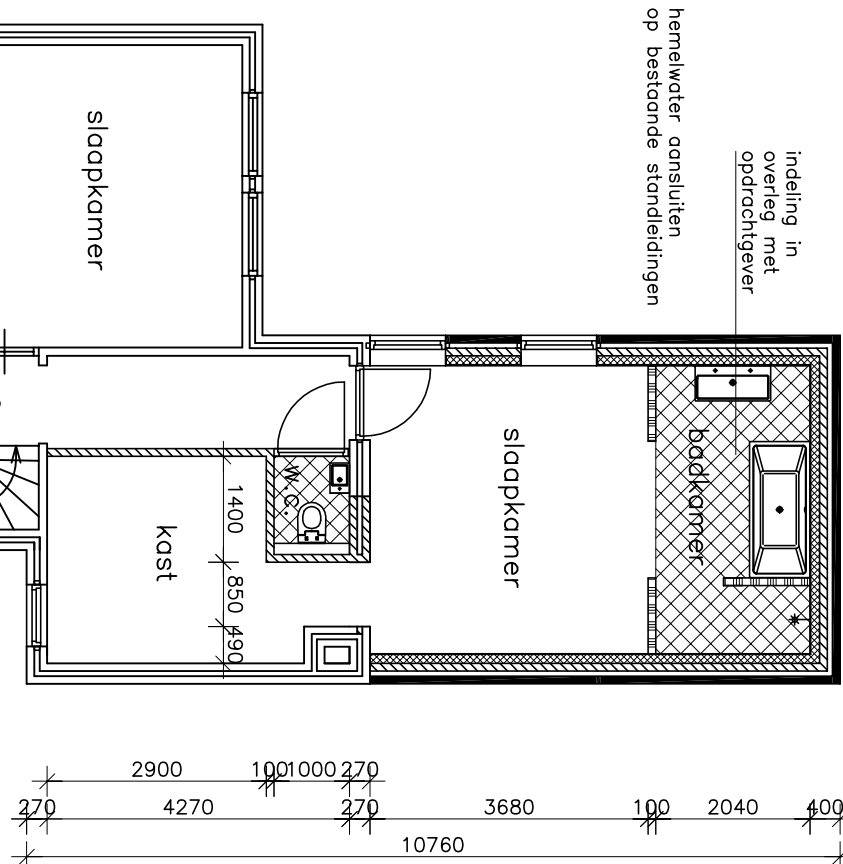

DOORSNEDE AANBOUW

Voor constructie zie tekeningen en berekeningen constructeur.
Leidingverloop t.b.v. de installaties volgens opgaaf installateur.
Kruisingen van leidingen onderling en met constructieonderdelen in
overleg met constructeur.
Juiste afmetingen perceel volgens opgaaf kadaster of gemeente.
Gemete maatvoering in het werk te controleren.

MANDERS ARCHITECTEN BNA

Opdrachtgever: **Stationsstraat 81, 5751 HC Deurne**
Project: **Bouwwijk voor de verbouw van een woonhuis in Deurne**
Onderdeel: **Bestektekening nieuwe gevels, verdieping en zolder**
Gekleurd: **1-1-100**
Schied: **14 mei 2025**
Werk nr.: **5370-24**
Tekening nr.: **04 B**