

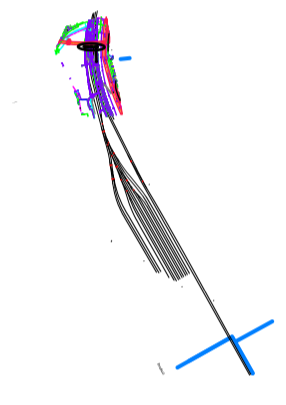
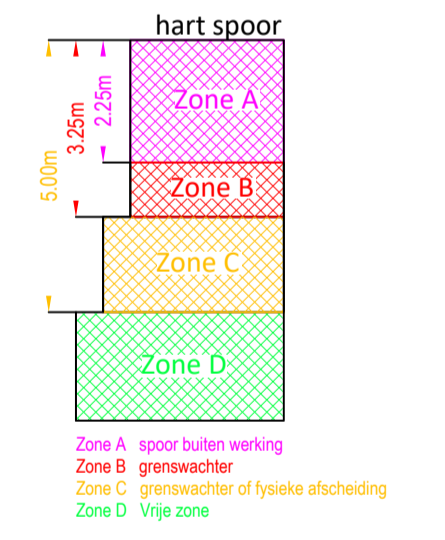


Perskrachtprognose

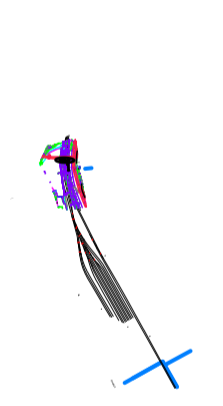

DOORSNEDE BORING

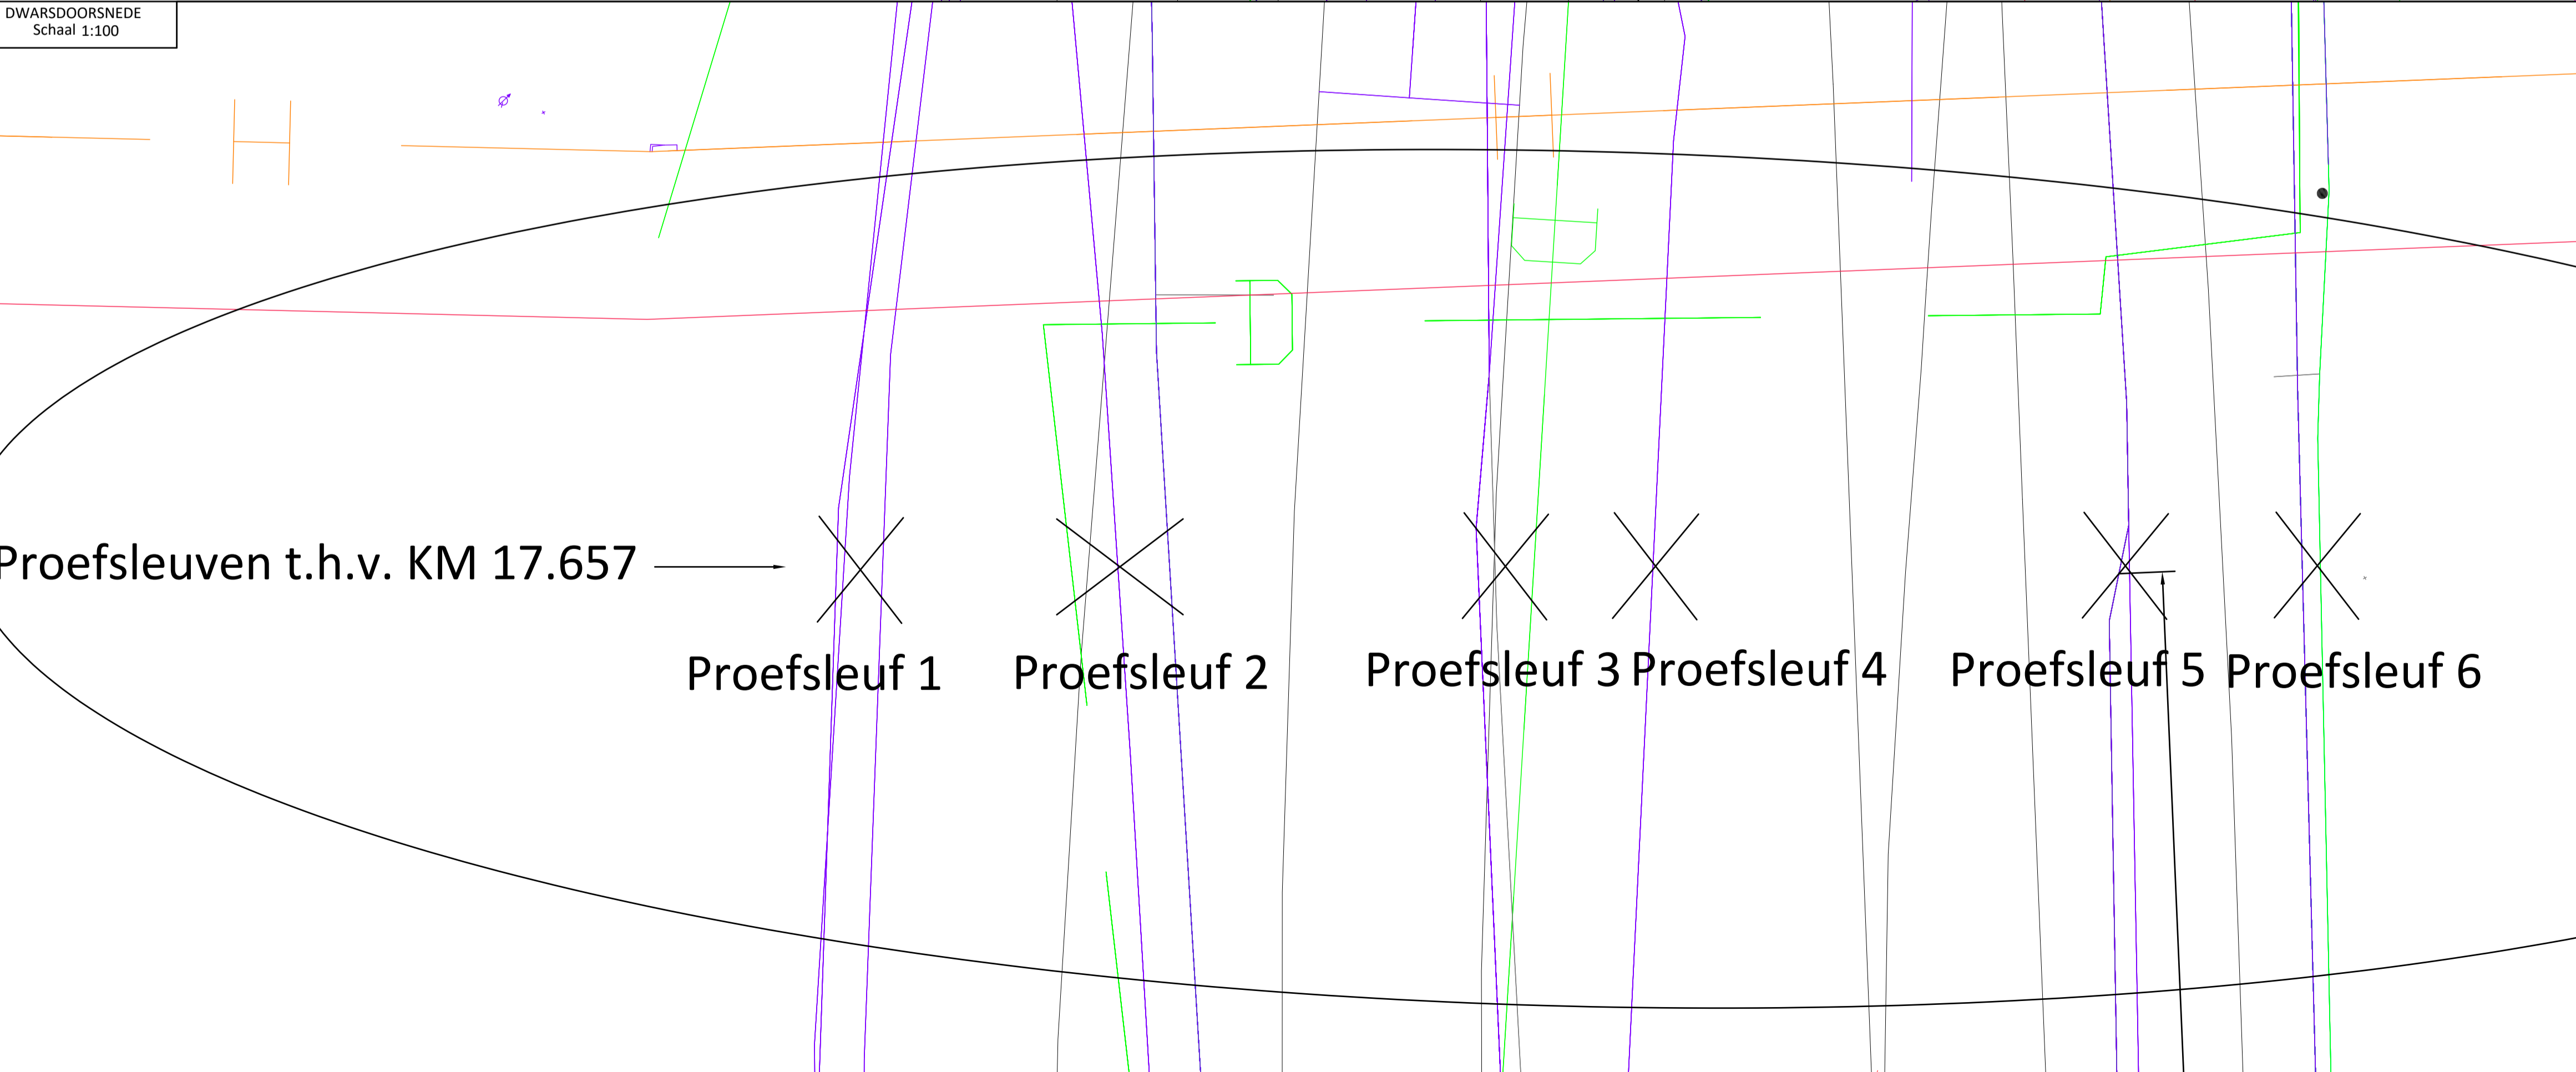

- Legenda:**
- Nieuw te maken Avegaarboring
 - Handboring/Peilbuis
 - Werkterrein
 - Bemaling (filters)
 - Gas leiding LD
 - Gas leiding HD
 - Chemie leiding
 - H Hoogspannings kabel(bed)
 - M Middelspanning kabel(bed)
 - L Laagspanning kabel(bed)
 - D Data kabel(bed)
 - Waterleiding
 - Riool
 - O-lijn (mNAAP)

ProRail

ProRail regio:	Zuid
ProRail vergunningnummer:	N.n.b.
ProRail Utrecht dossiernummer:	N.n.b.
Baanvak:	Arnhem - Venlo
Geocode:	514
BBKS-Blad:	514K502
PCA:	17.675
Kilometring:	2

Coördinatenlijst t.b.v. uitzetten boorlijn			
NR.	OMSCHRIJVING	X-COOR	Y-COOR
1	INTREDE	-	-
2	UITTREDE	-	-

Werkomschrijving:	06	-	-
Nijmegen [2023-0161]	05	-	-
Proefsleuven maken t.b.v. engineering spoorboring	04	-	-
6 stuks proefsleuven (zie tekening)	03	-	-
	02	-	-
01 Locatie proefsleuven	NSG	28-03-'24	
Rev. Omschrijving	Get.	Datum	

Locatie:	Plaats:	Tekeningnummer:	Fase:	Status:
Nabij: [redacted]	[redacted]	2023-0161-PT1	SO	CON

Opdrachtgever:	Ref.nr. tek. OG: -	KLIC Nummer: 2400036022
[redacted]	[redacted]	[redacted]

Hoofdaannemer:	Getekend: [redacted]
[redacted]	Gecontroleerd: [redacted]
[redacted]	Datum: [redacted]
[redacted]	Schaal: Zie tekening
[redacted]	Formaat: A1