
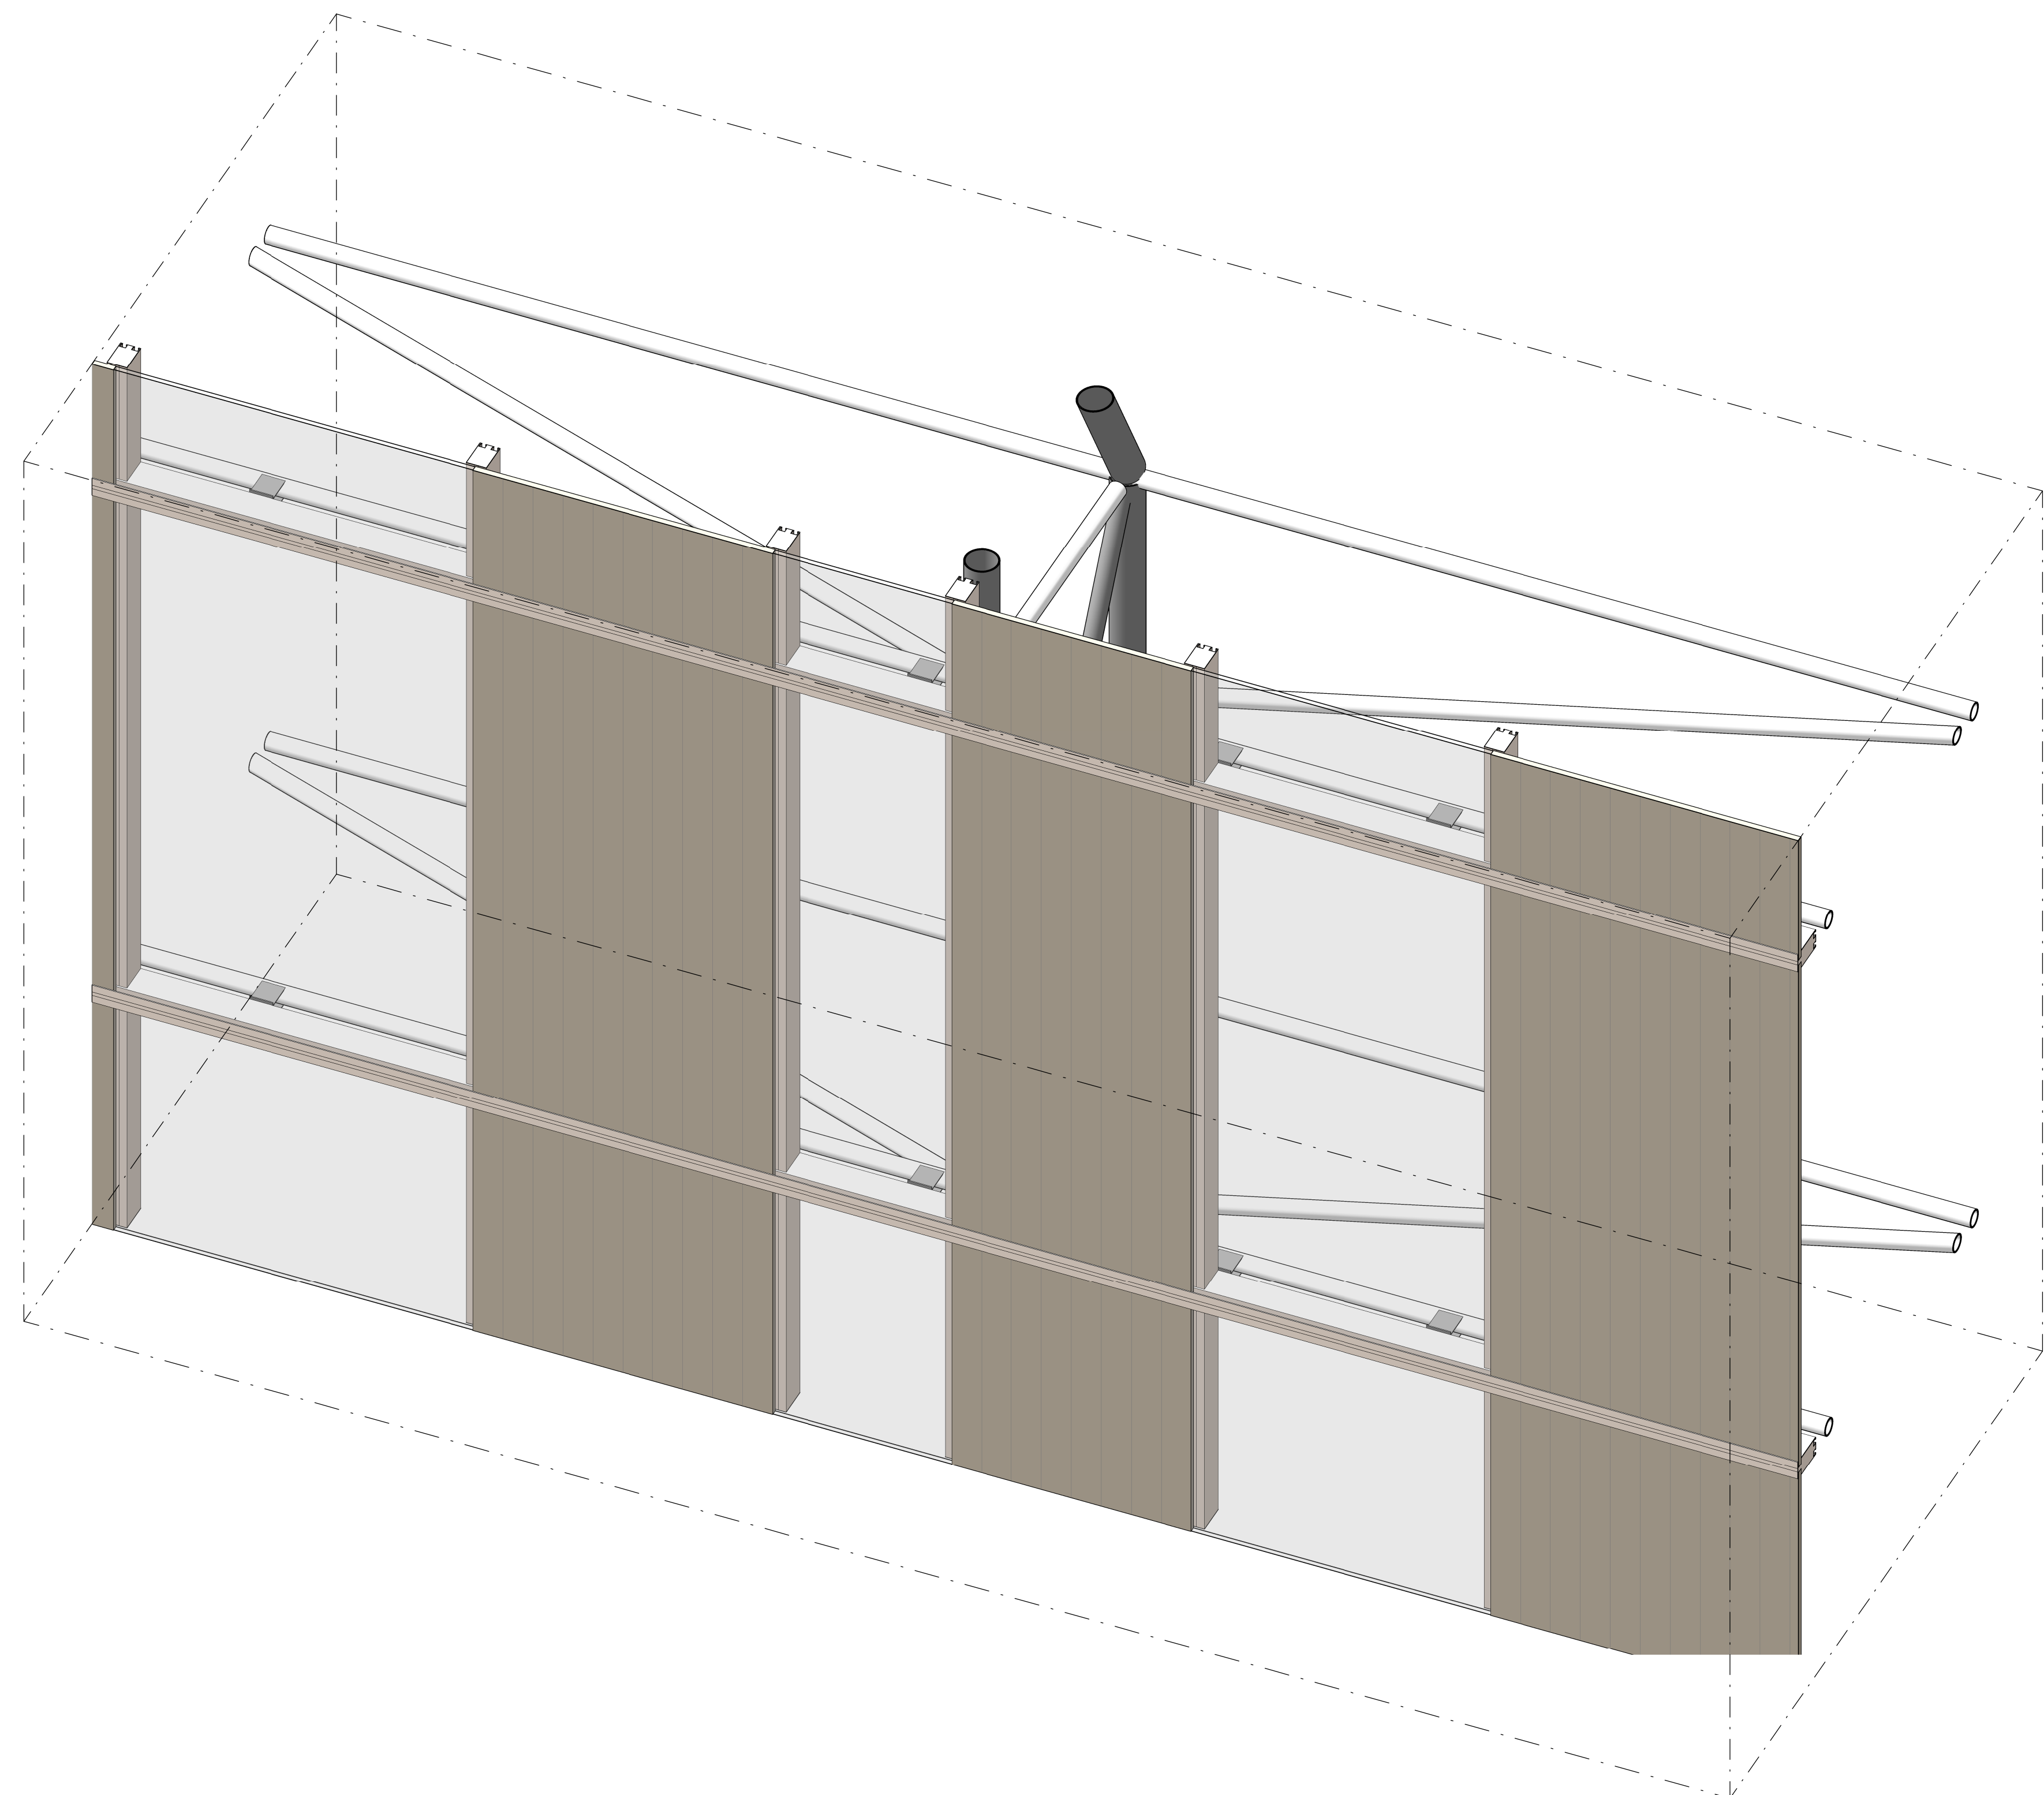
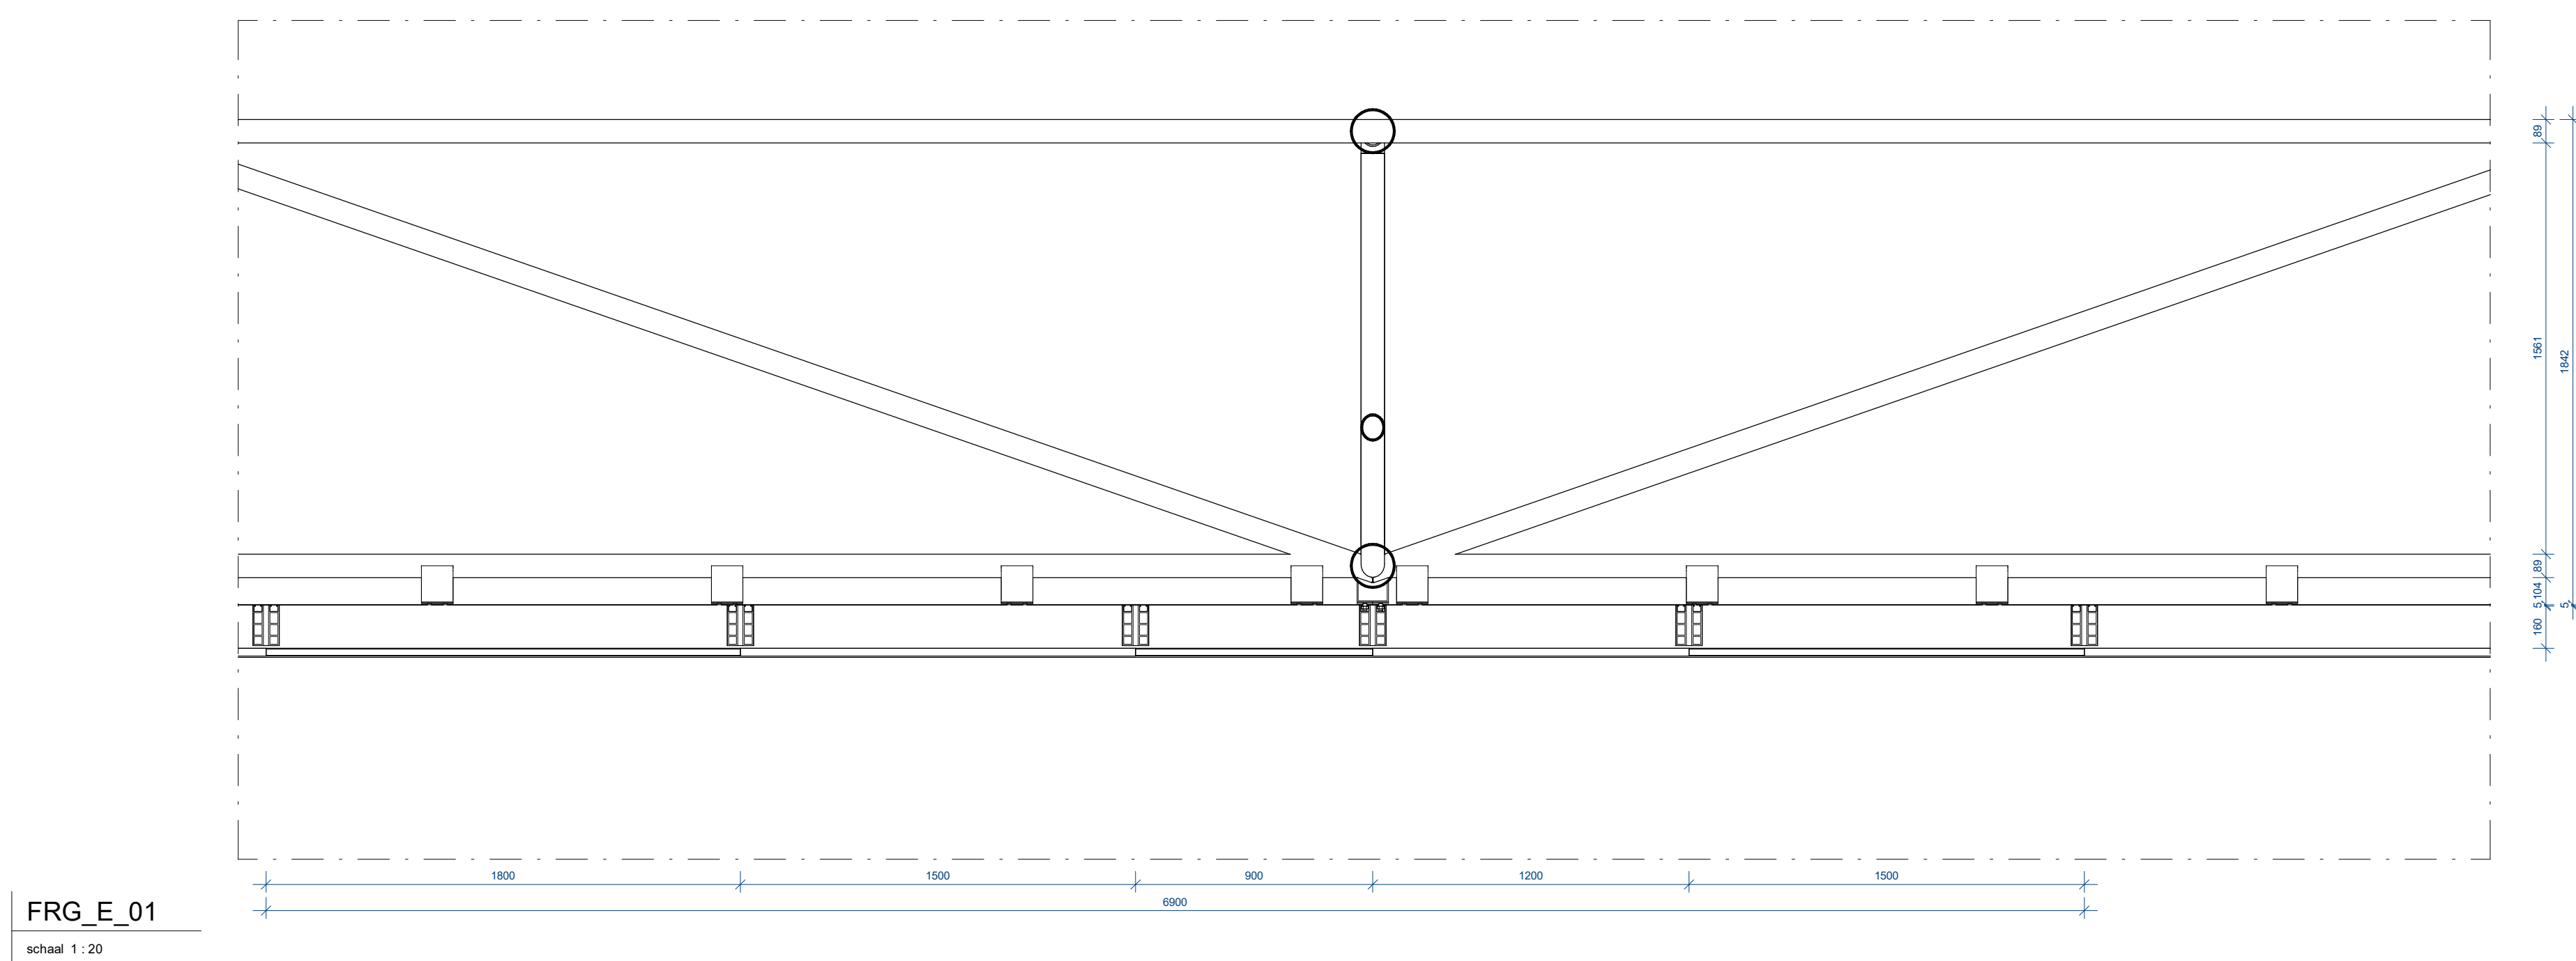
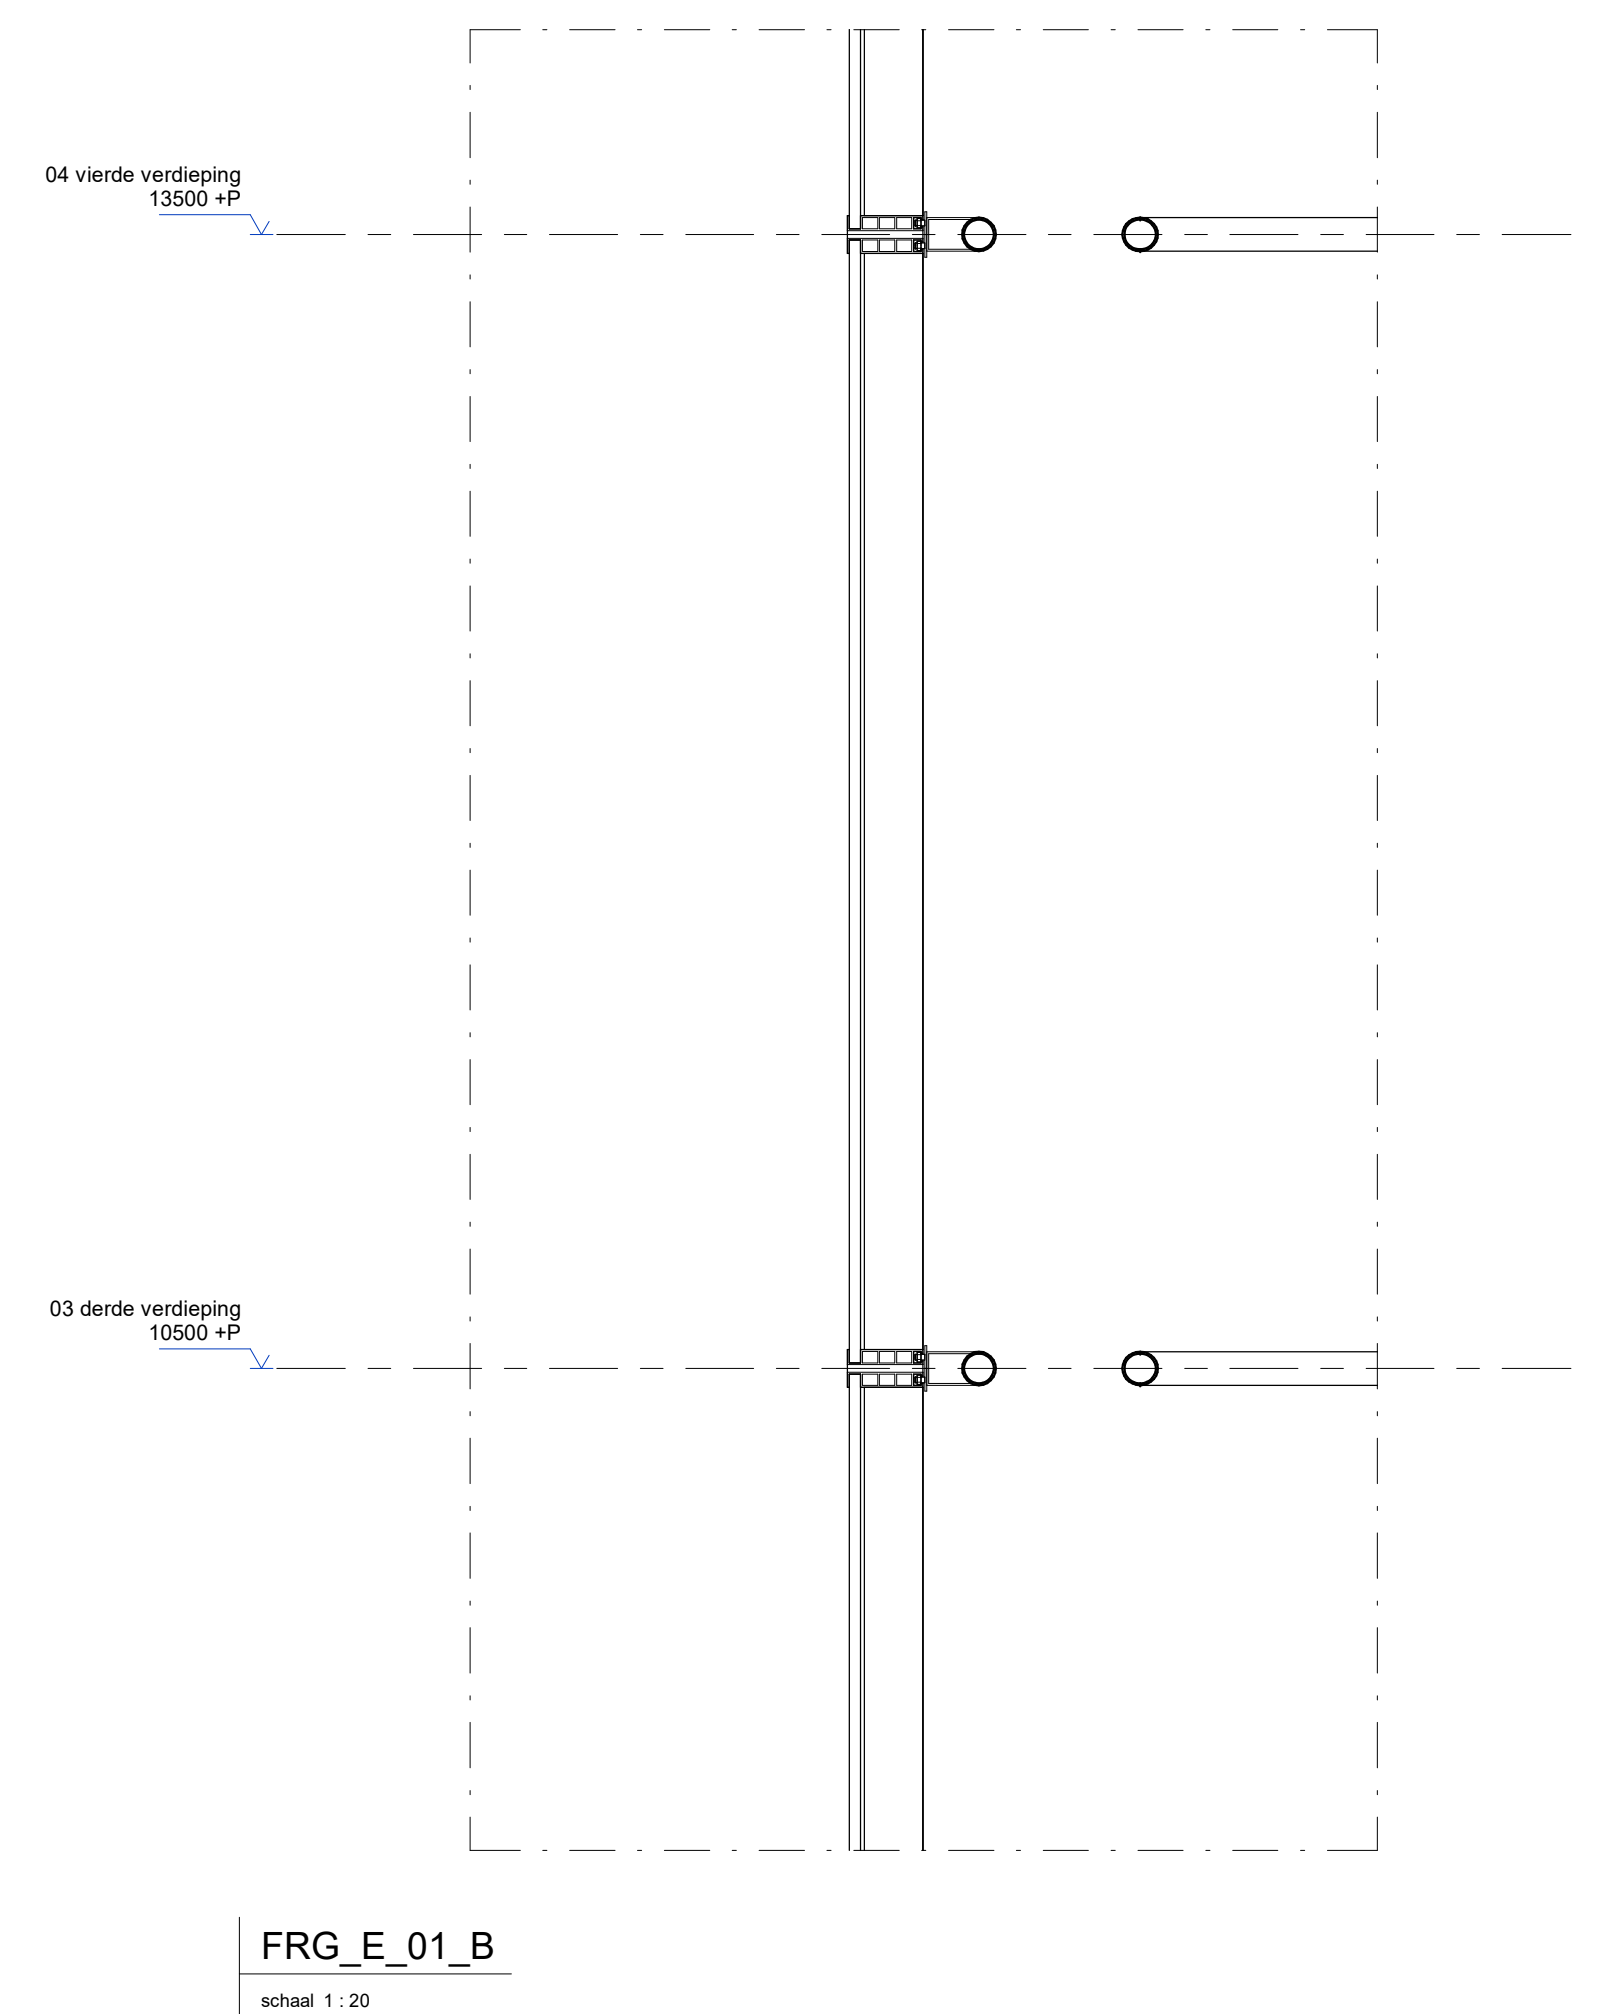
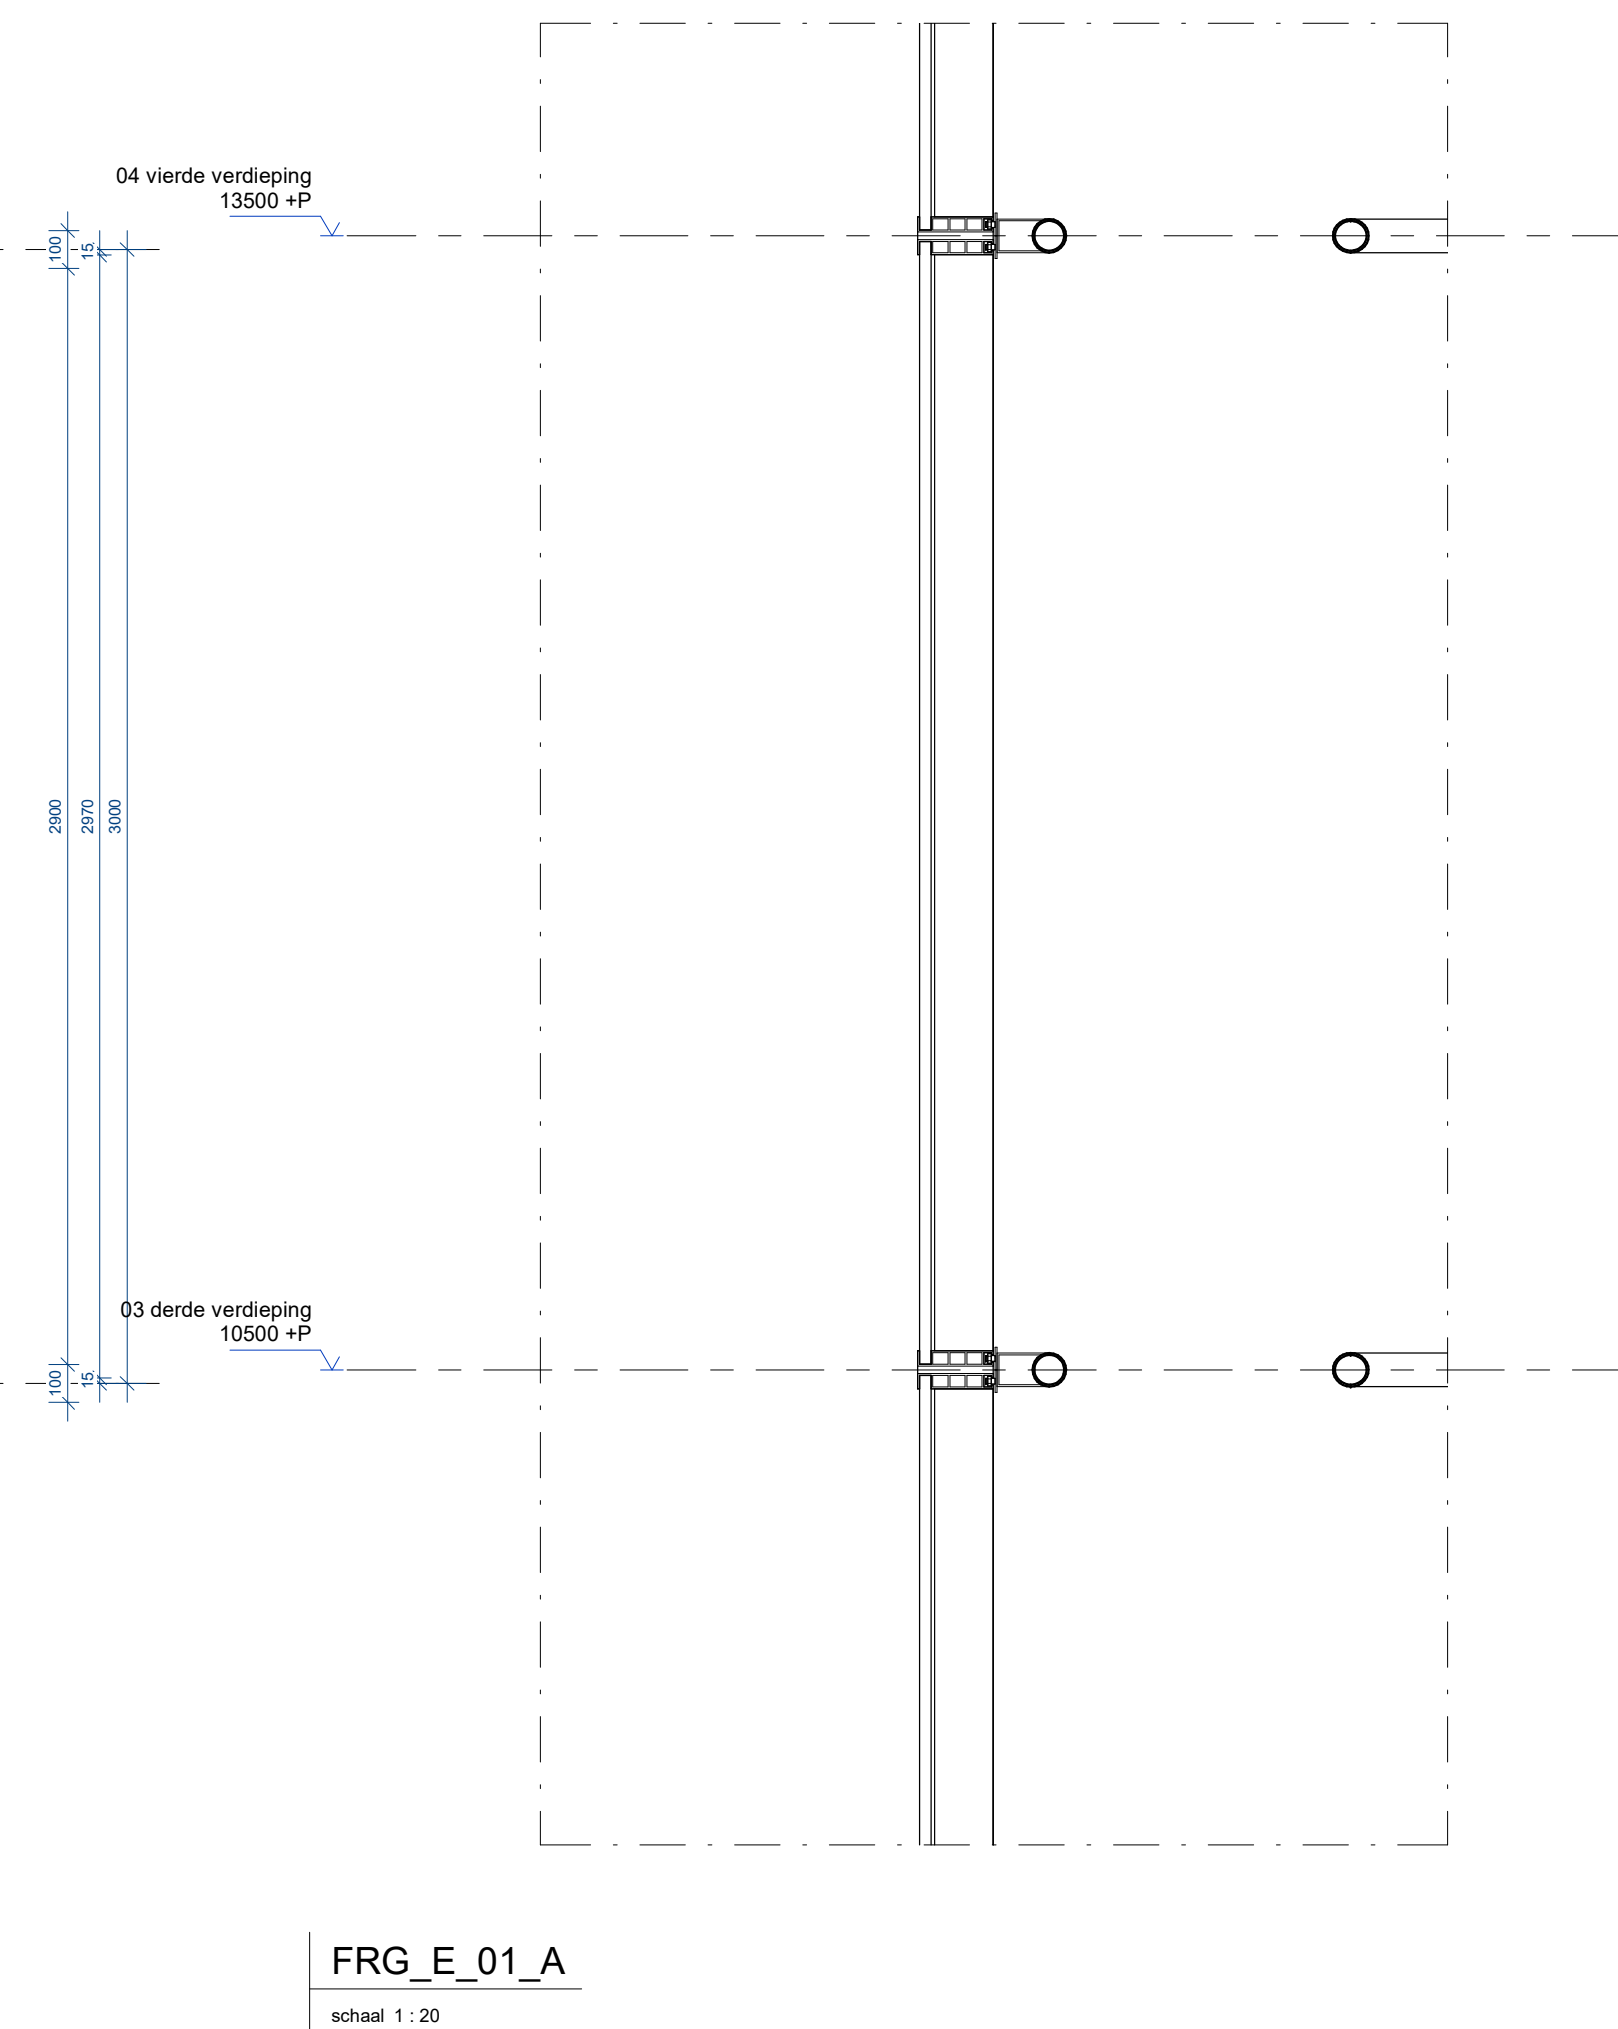


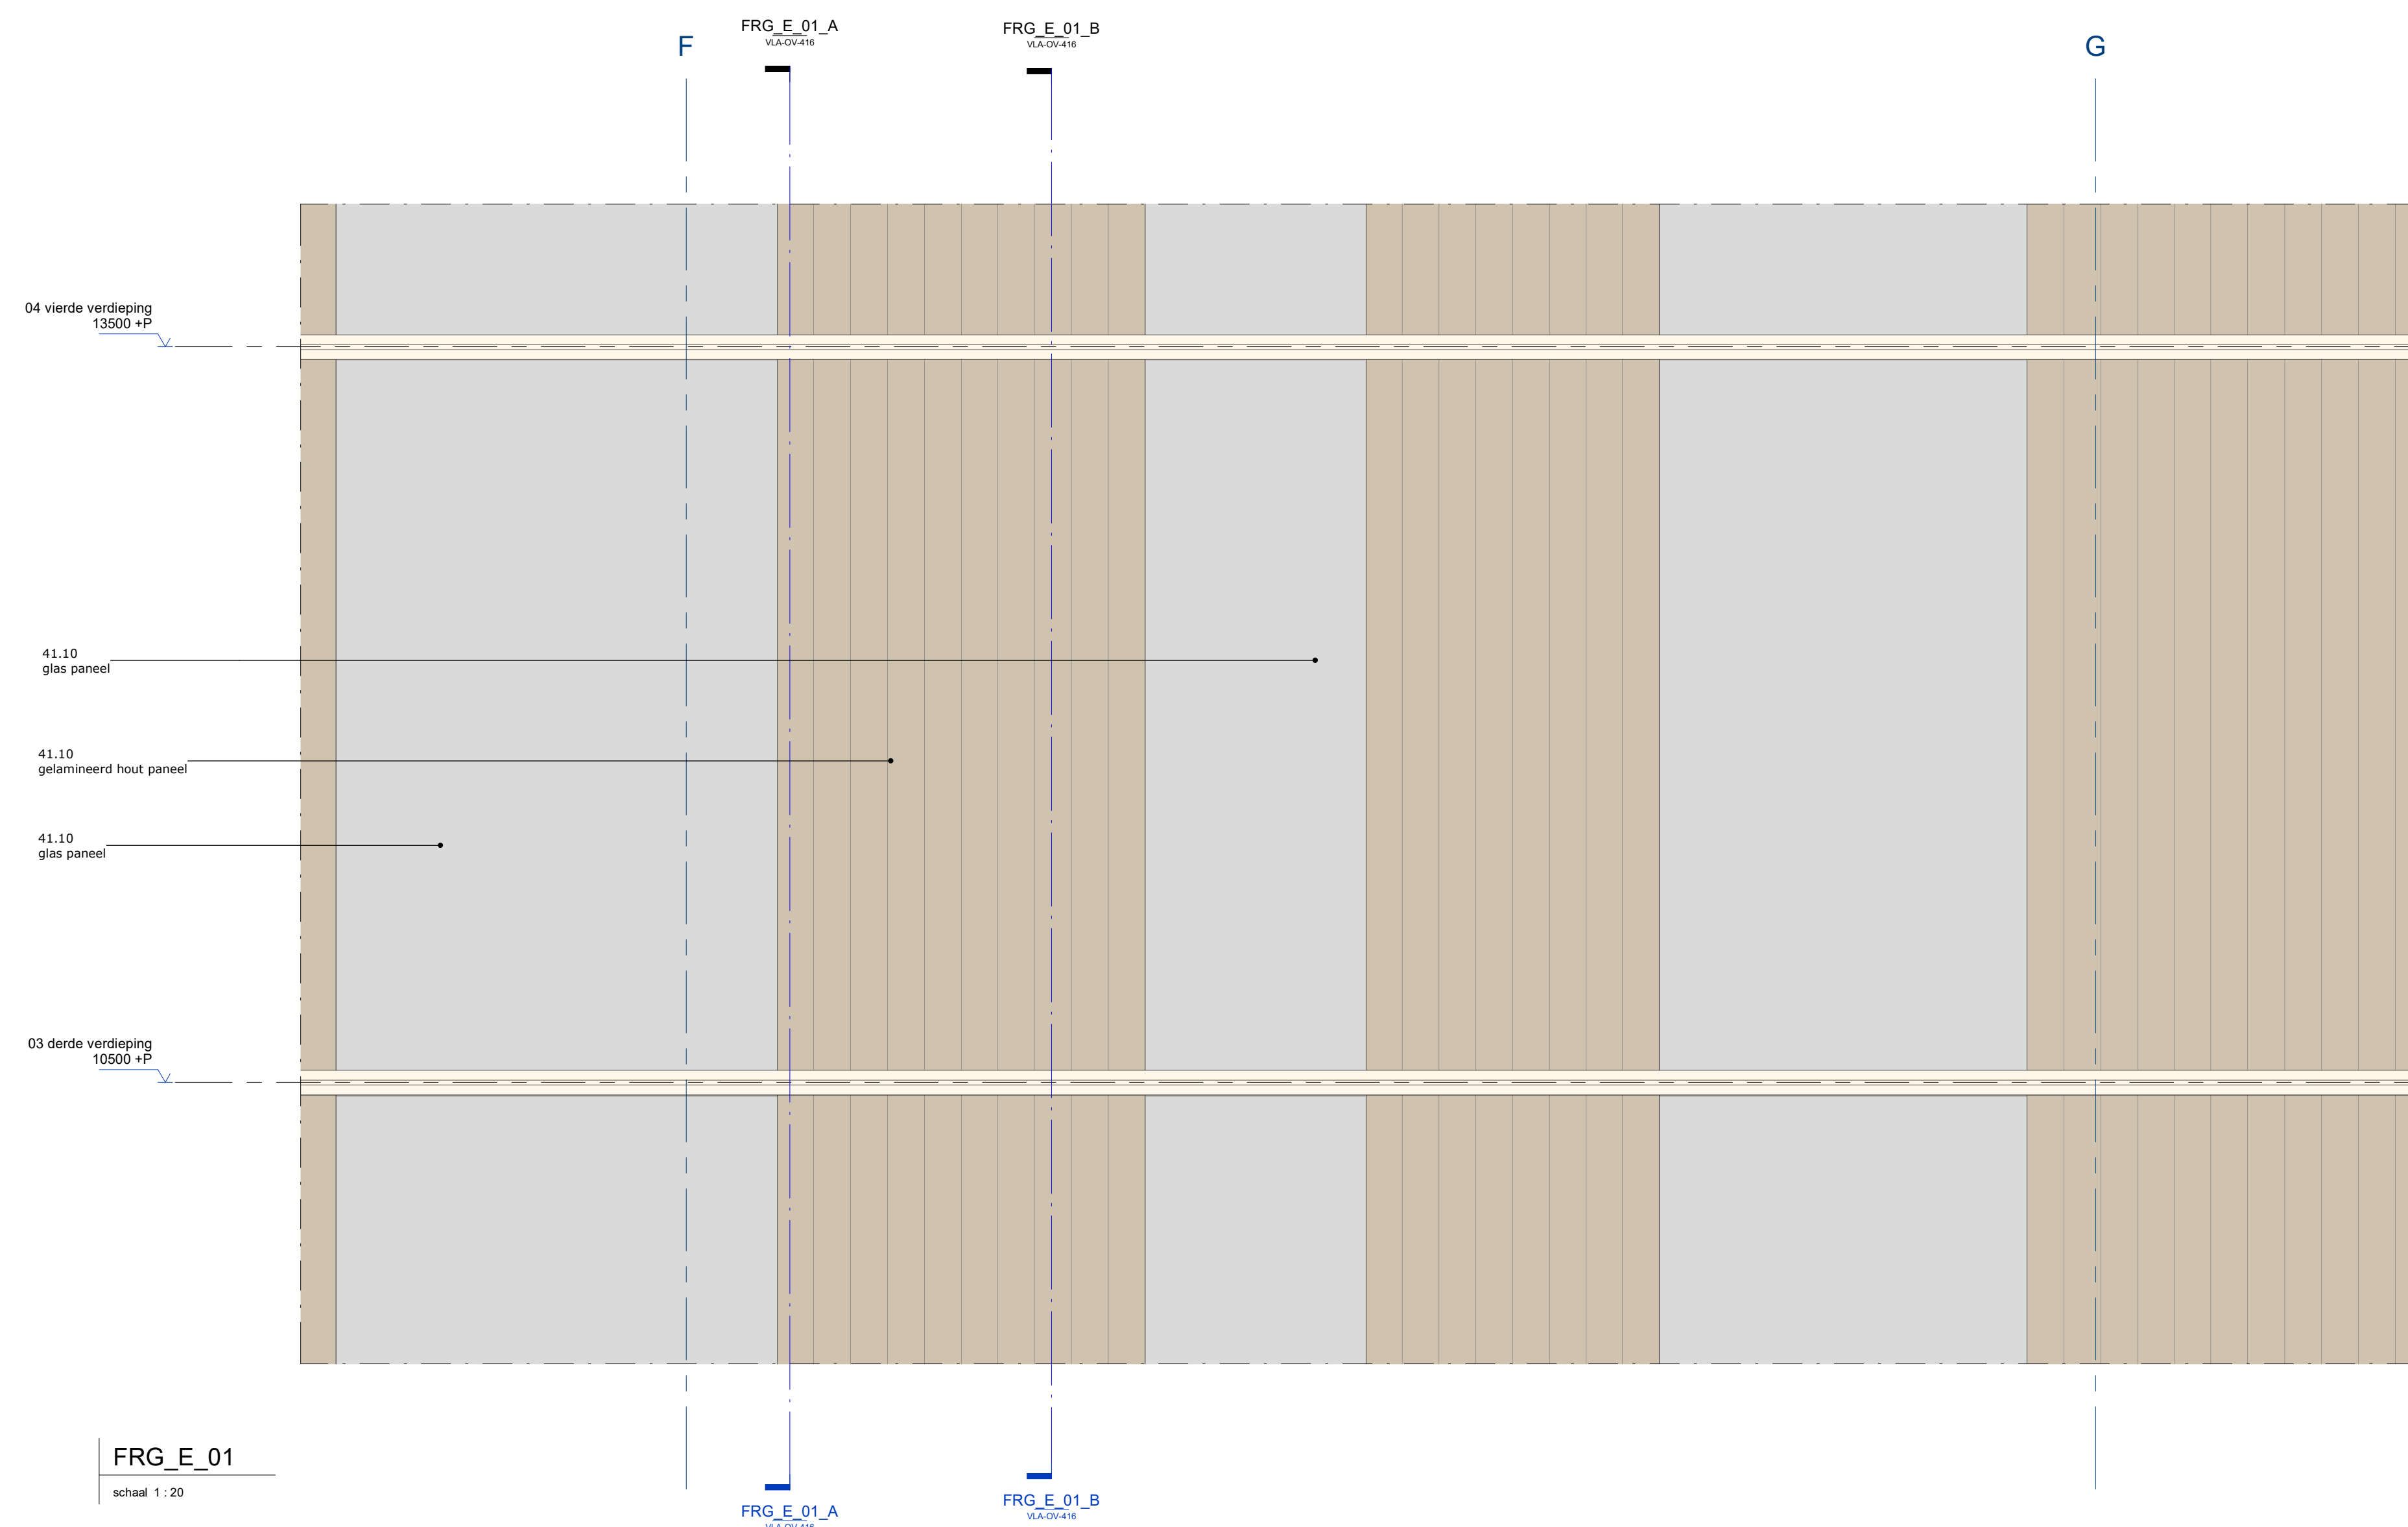

wrk

0100 Architecten
0200 Interieur
0300 Landschap
0400 Product
0500 Techniek
0600 Vormgeving
0700 Beeld
0800 Media
0900 Project
1000 Strategie

project
Nieuwbouw
Viaardingenlaan 11 Amsterdam
opdrachtnummer
Viaardingenlaan Ontwikkeling B.V.

ontwerp
Fragment
Geluidscherm

datum
26-07-2024
code
VLA

status
definitief
formaat
A0 (1189x841mm)

type
omgevingsvergunning
schaal
1:20

tekening
VLA-OV-416