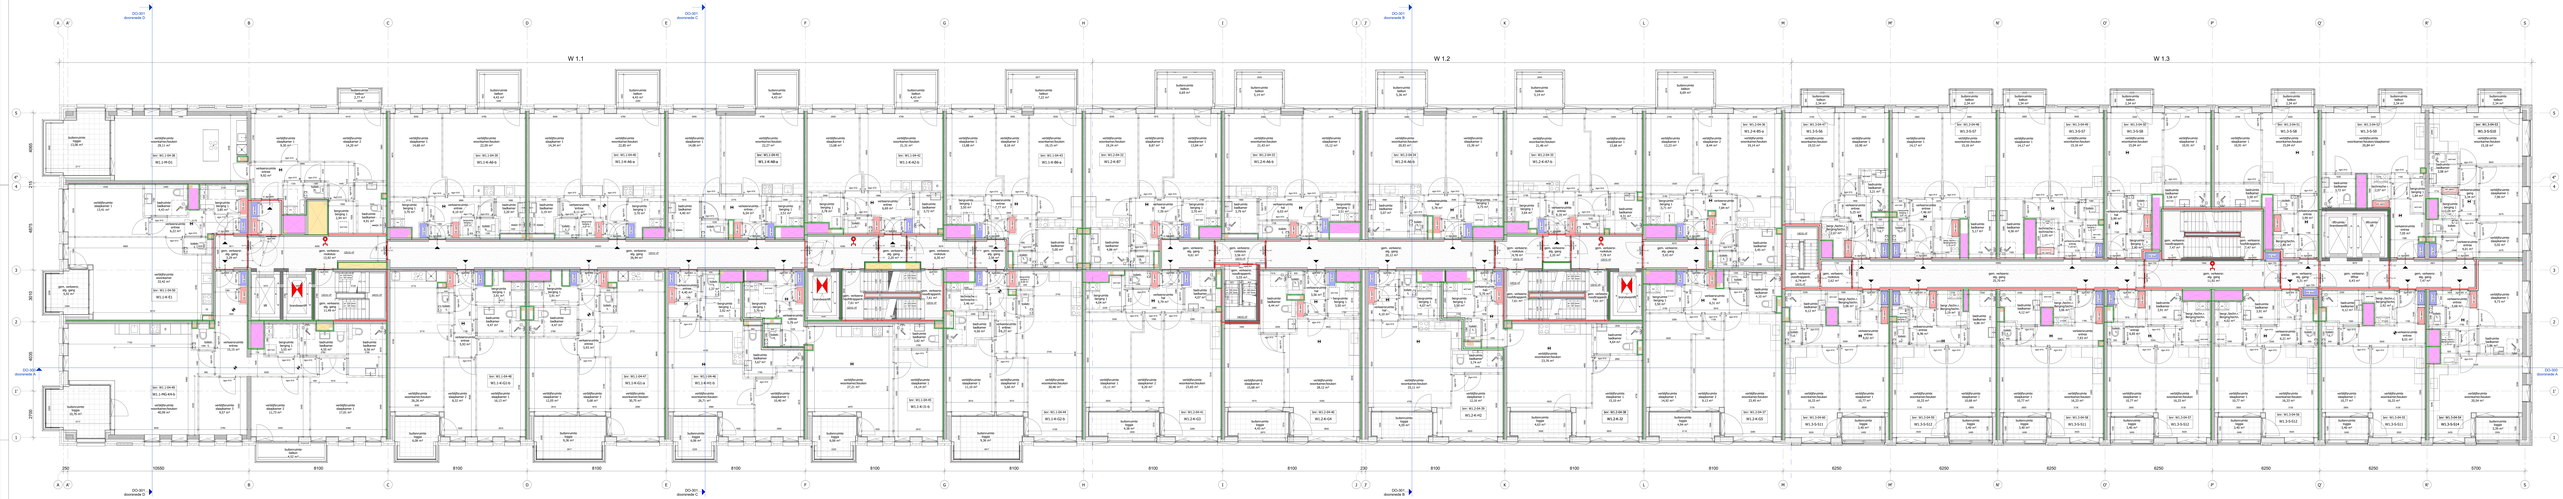

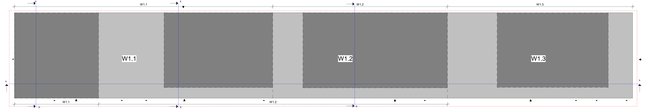

MARKT KWARTIER

PROJ. 1 & 2 - 2000 - N.A.P.

hfb

Vierde verdieping W1.1-1.2-1.3

definitief

20087 DO-104