


zuidwest

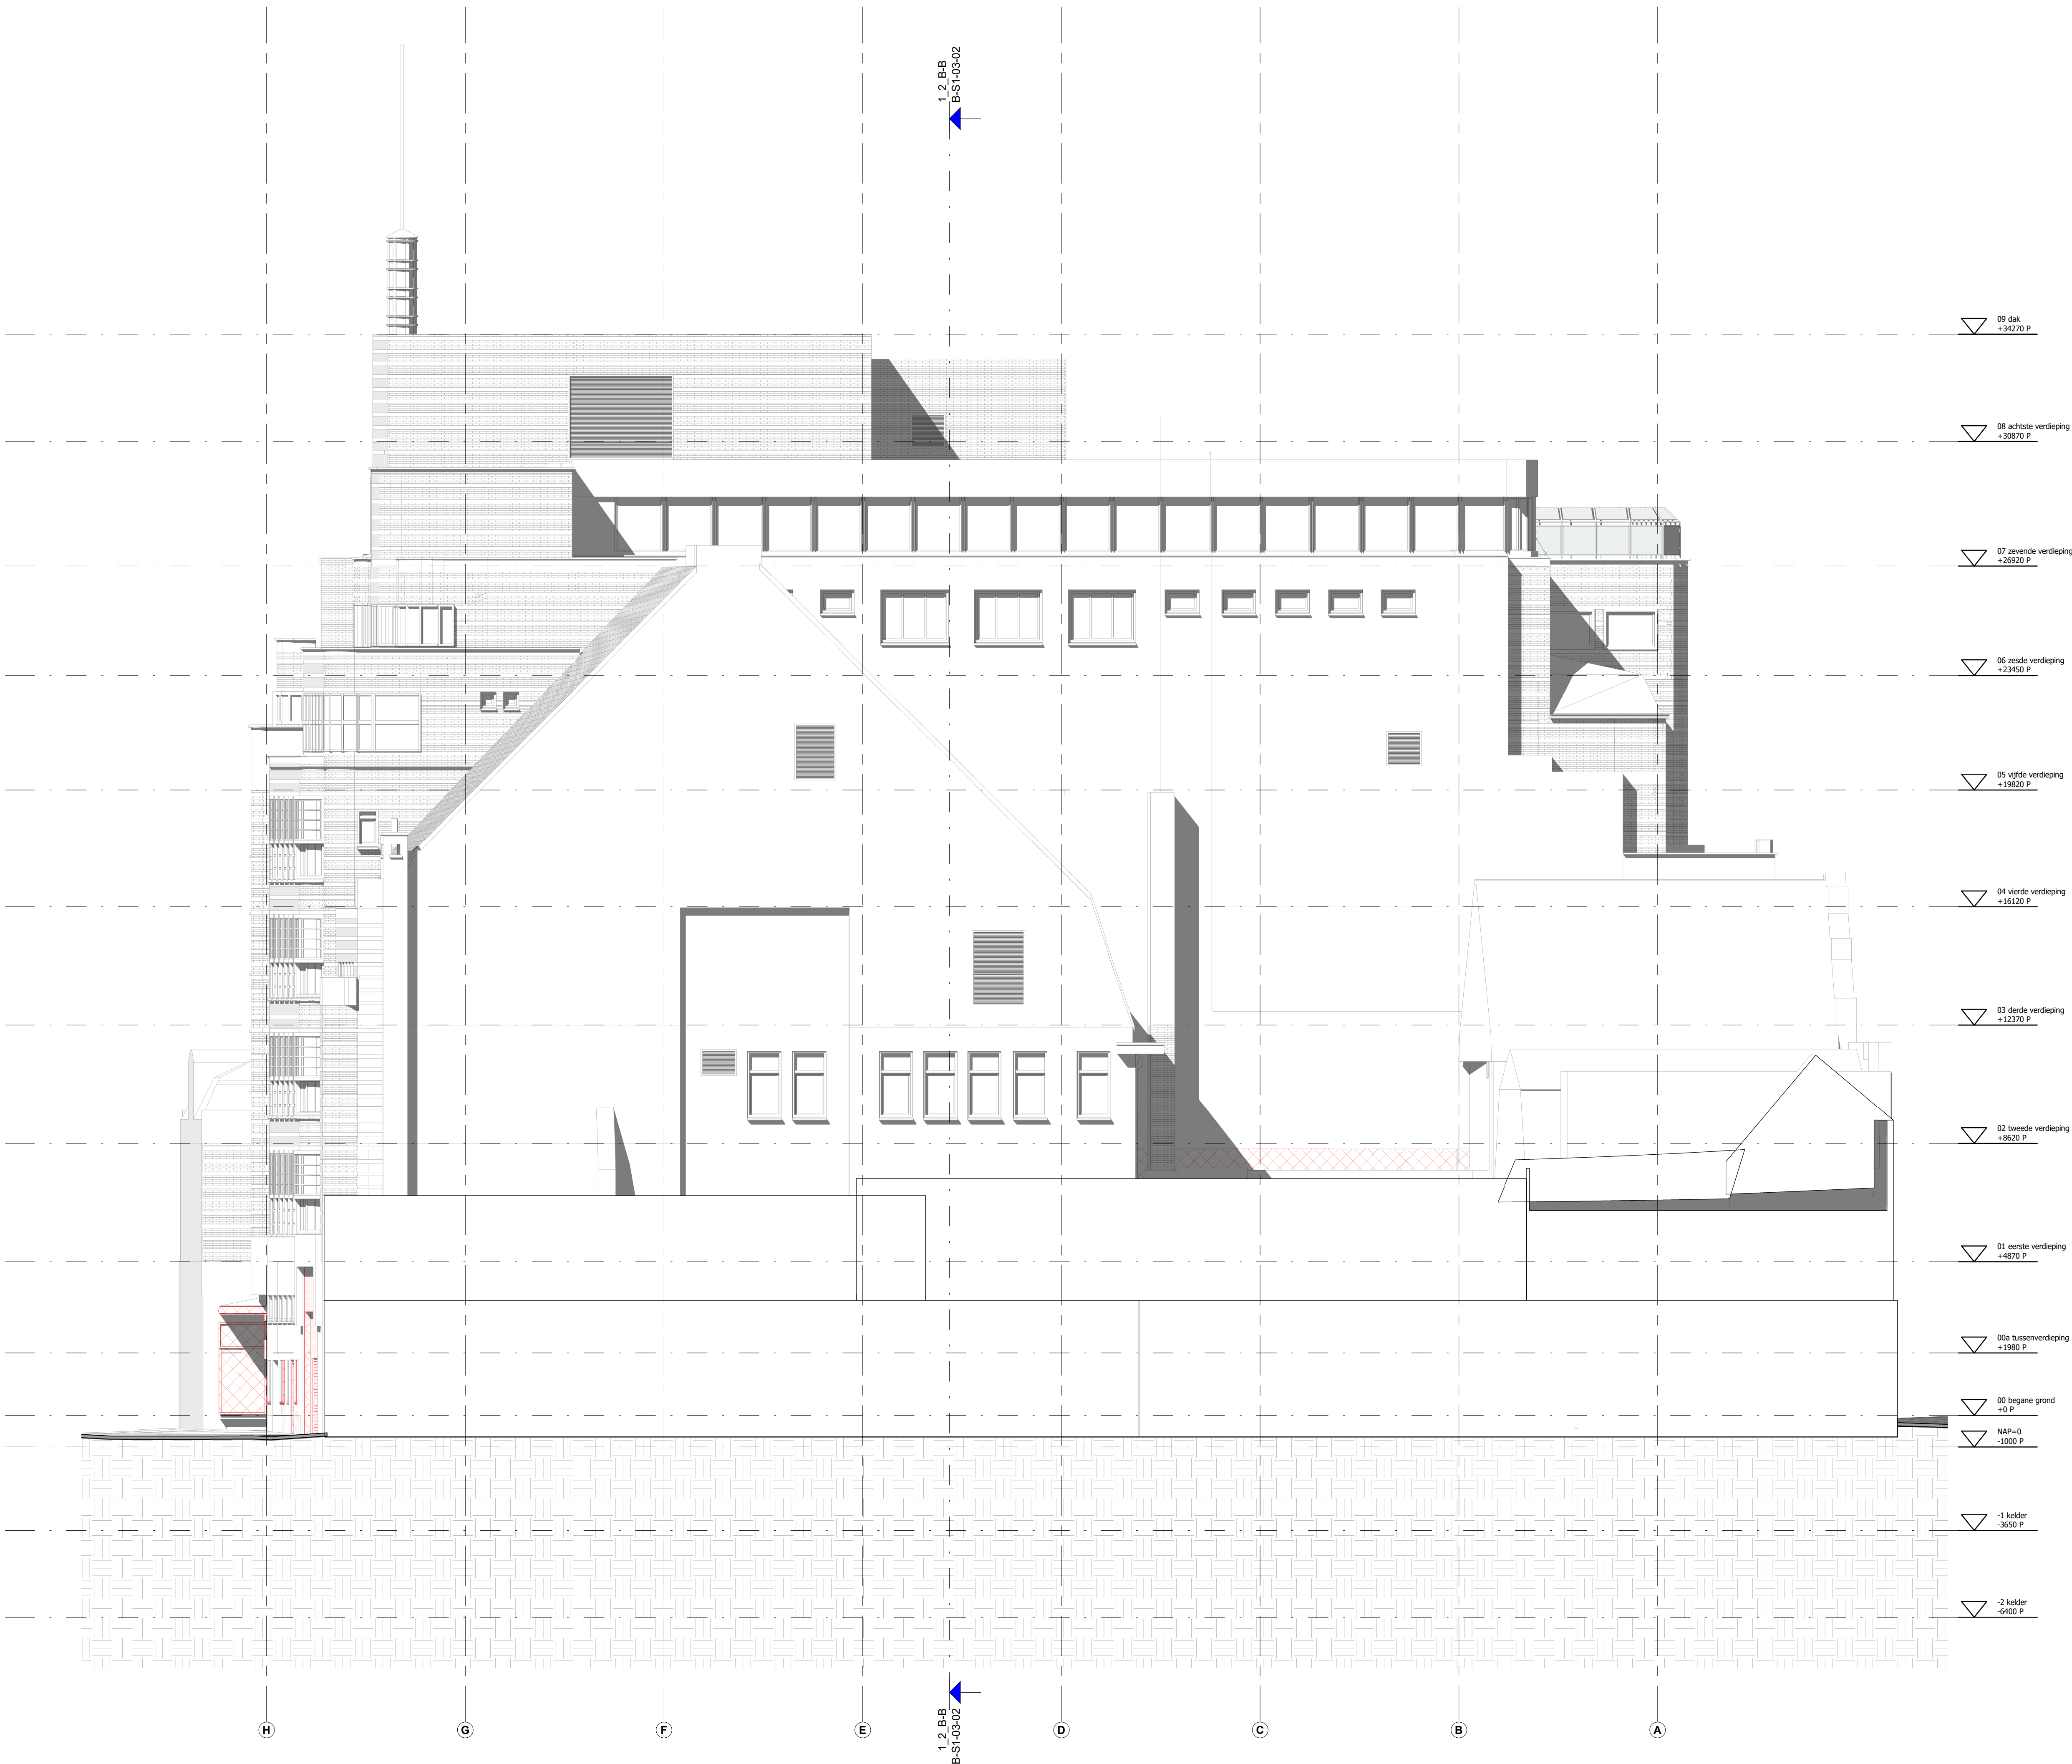

MV
SA

MVSA b.v.
P.O. Box 2737
1000 CS Amsterdam
The Netherlands
tel. +31 205319800
office@mvasa.nl
www.mvasa-architects.com

project
Le Magasin
Grote Houtstraat 70

opdrachtgever
A3 Twee B.V.

onderwerp
02 gevels

onderdeel
zuidwest

fase
BA

datum
22-06-2023

schaal
1:100

status
definitief

getekend

project
22357

formaat
A0-

tekeningnummer
B-S1-02-04