


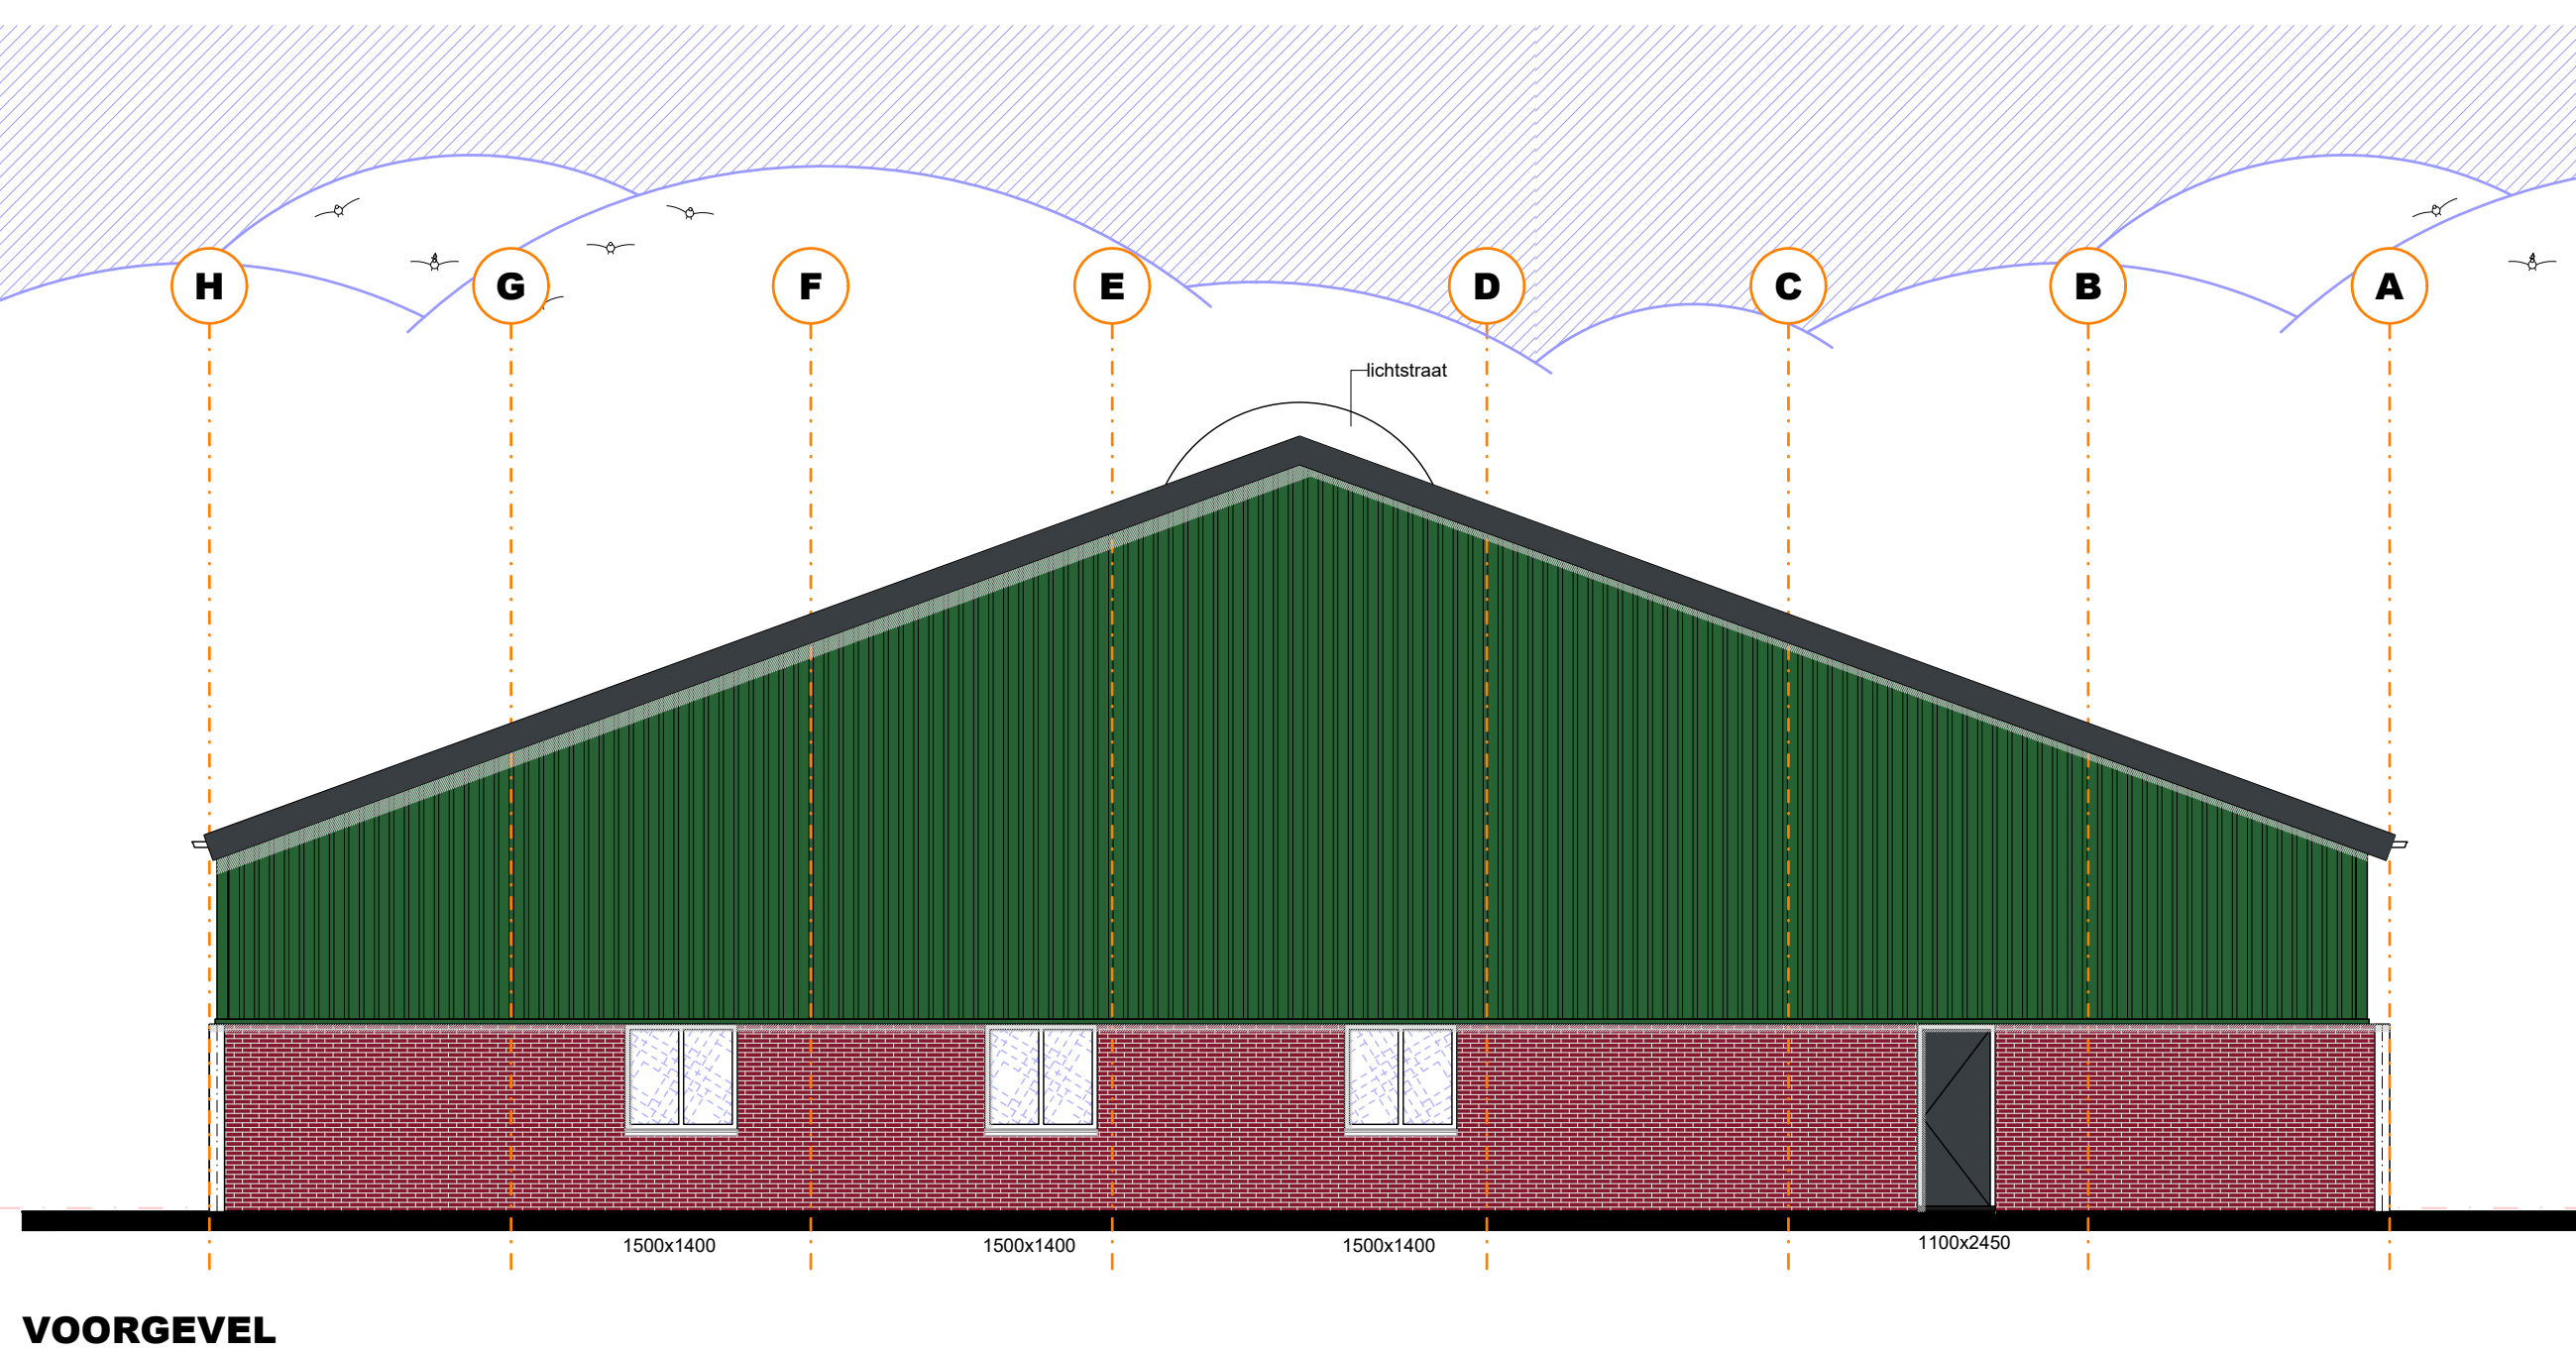

Vanaf de 8de eeuw is er geen sprake van een brandverzekering zie Artikel 4.226 liet!

Een boeswerk met een knaarders die de verspreiden brandverzekering met impactfactor 10 heeft een brandverzekering

Een opstapels van een brandverzekering met 0, op basis van brandverzekering op artikel 22.156 d, ook als er geen brandverzekering is, is op maximaal 20% afzakt van een vergoeding van het boeswerk zijn.

De maximaal voor (niet) opbrengen brandverzekering: dan is het opbrengen (niet) van brandverzekering door de vergoeding te worden vastgesteld.

Op basis van brandverzekering op artikel 22.13 is de boeswerk vergoeding is bepaald.

De afstand tussen de knaarders op artikel 22.13 is de boeswerk vergoeding als bedoeld in art. 3.129 d, 4.226 van het Besluit boeswerken bevoeging of, als deze niet aanwezig is, een vergoeding van het boeswerk is ten hoogste 40%.

Mogelijk ook is voor een bepaalde situatie een toename (niet) opbrengen brandverzekering aanwezig is.

Brandcompensatie

In afwijking hierop voldoet een deur, een raam, een kozijn en een daaraan gelijk te stellen constructieonderdeel aan brandklasse D, bepaald volgens NEN-EN 13501-1.

Een elektrische leiding die grenst aan de buitenlucht voldoet aan brandklasse D volgens NEN-EN 13501-8.

Pijpsolatie die grenst aan de buitenlucht voldoet aan brandklasse D(1) bepaald volgens NEN-EN 13501-1.

Afsliding 4.7: Bouwmaterialeninstallaties

[54.7.1] Verlichting volgens volgers Art. 1934-1941

[54.7.2] Verlichting voor het afsliden en het gebruik van energie volgens Art. 1984-2040, NEN1010, NEN1011, NEN-EN1010-1, NEN2768 en NEN8078

[54.7.4] Rook van huishoudelijk afvalskorrel en hennelwater
volgens Art. 204-206, NEN3518-1 en 5 voorschriften gemeente

[54.7.5] Type vaststellen van brand volgens Art. 207-211, NEN25583 & NEN2556

[54.7.6] Vluchten bij brand volgens Art. 212-214, NEN2575 & NEN3011

[54.7.7] Bestrijden van brand volgens Art. 214-216, NEN1014 & NEN1015


[54.7.8] Toegankelijkheid voor hulpverleningsdiensten volgens Art. 225-234

[54.7.10] Tegengaan van veel voorkomende criminaliteit volgens Art. 238-239

[54.7.11] Vrijg onderhouden gebouwen volgens Art. 240-241

[54.7.14] Technische bouwsystemen volgens Art. 247-250



Meteruitleen bevindt zich in bestaande bebouwing.

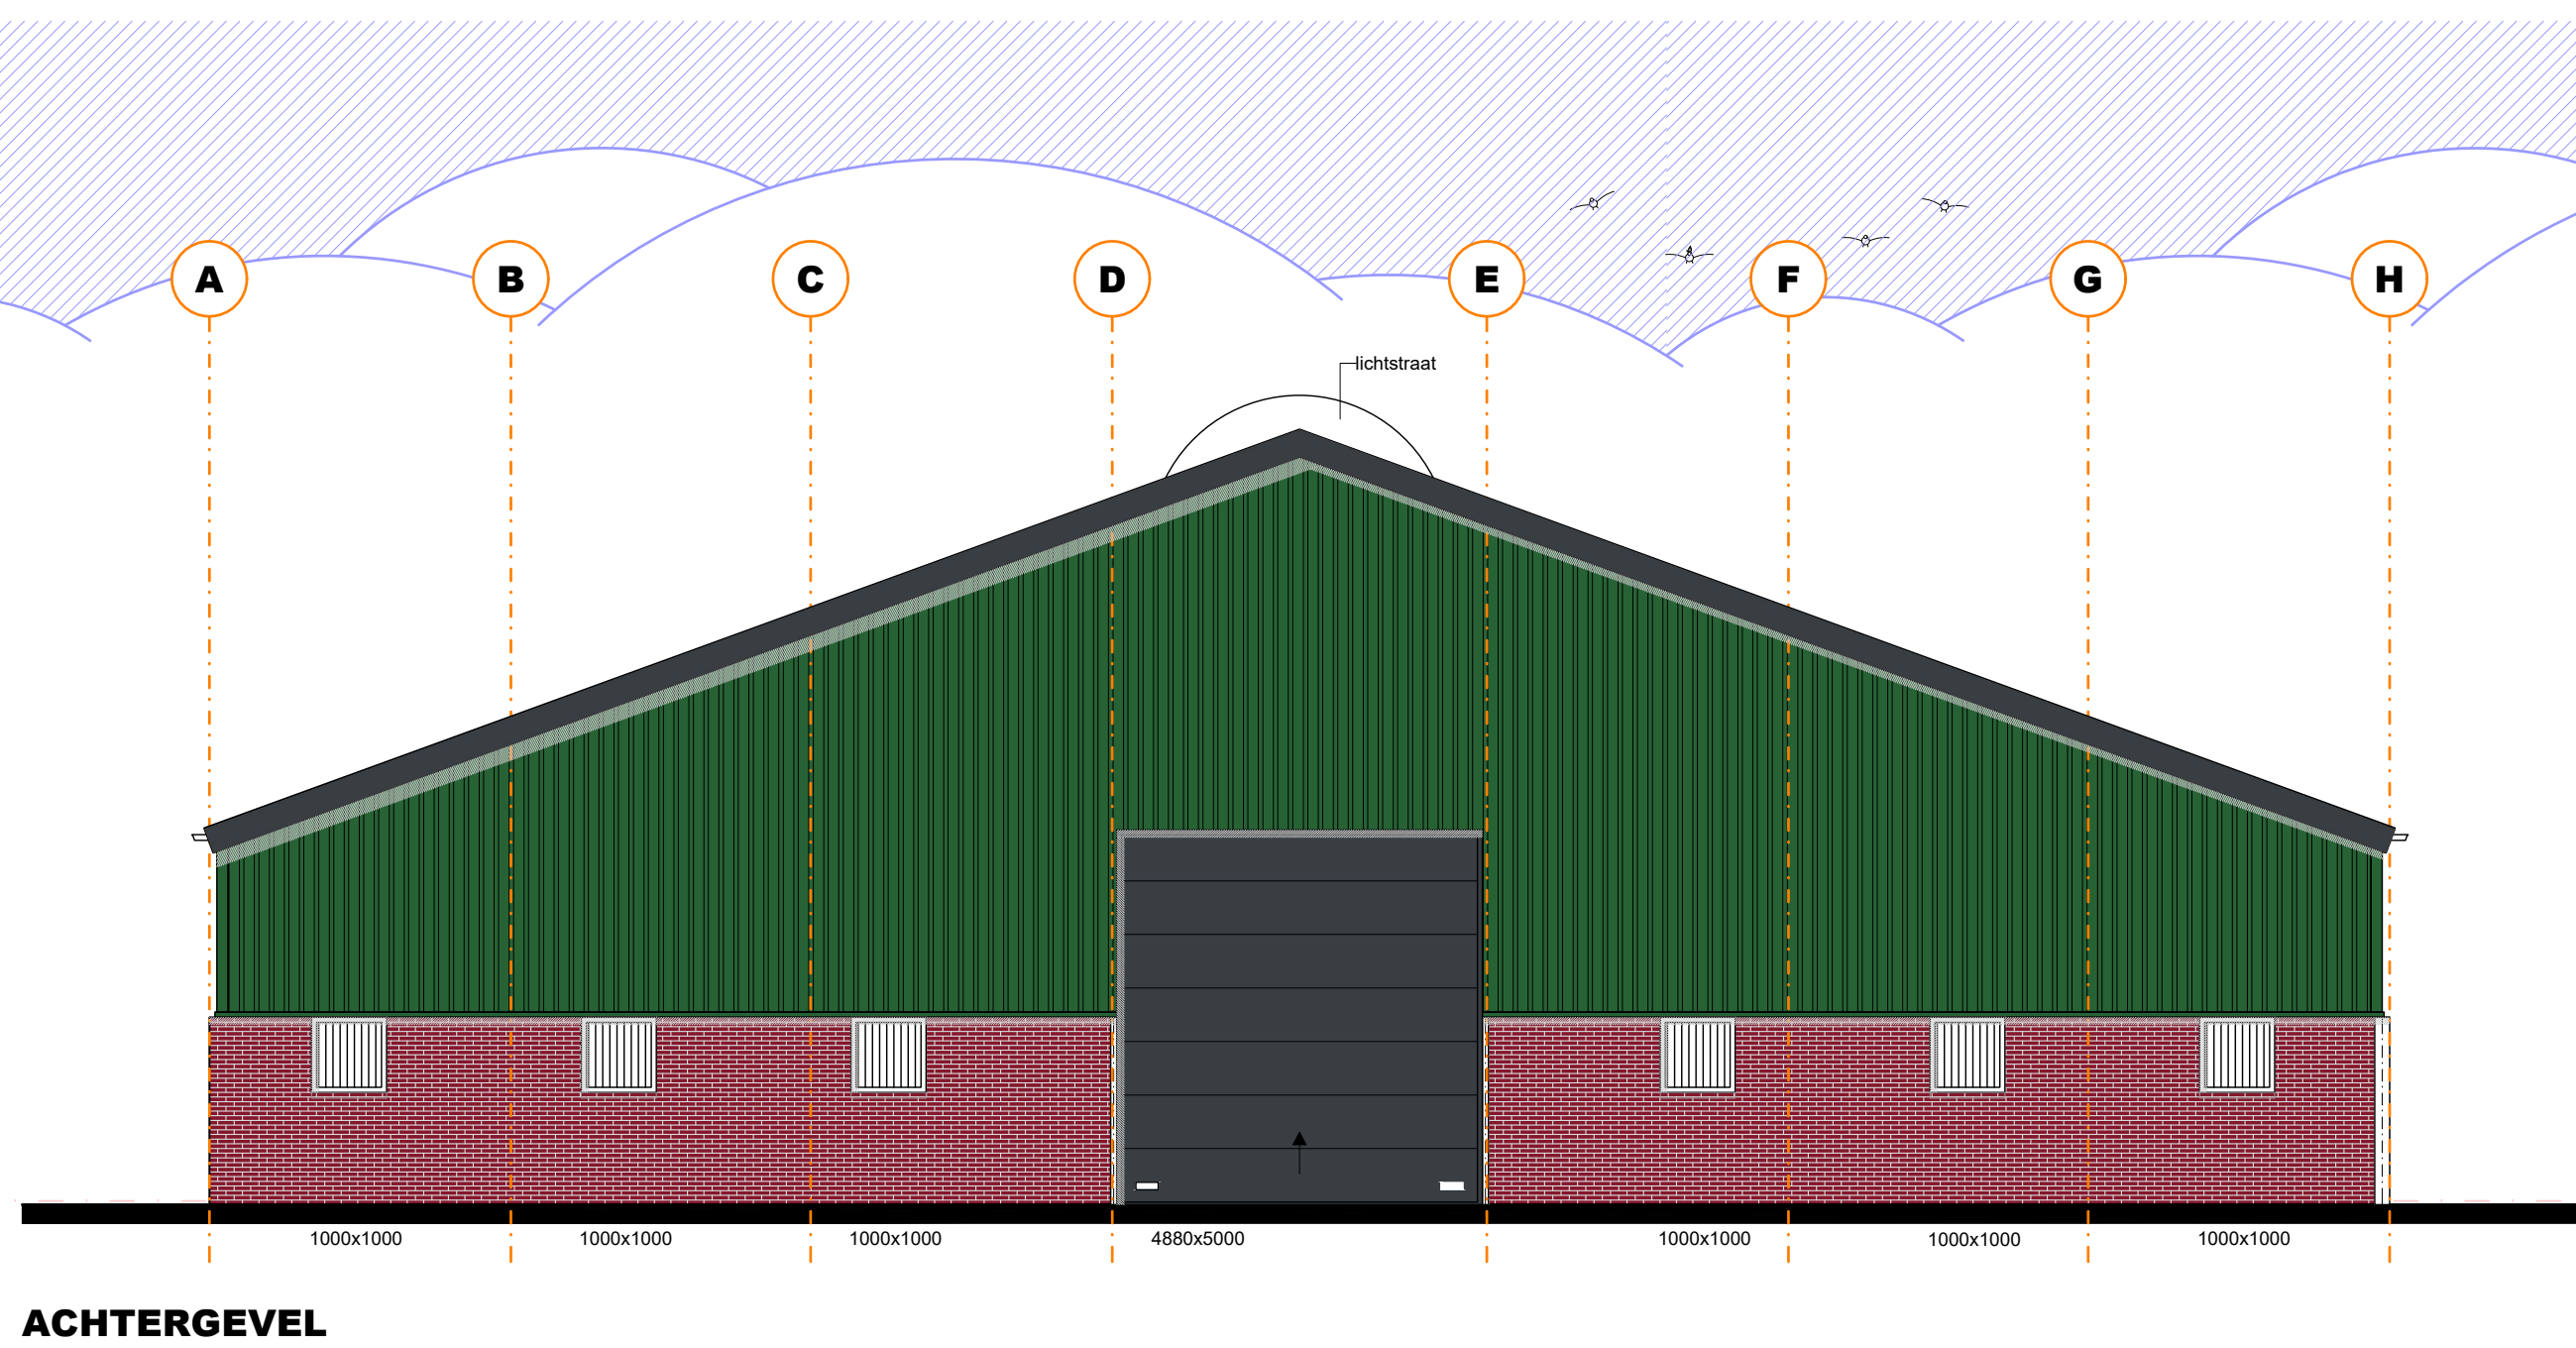


In afwijking hierop voldoet een deur, een raam, een kozijn en een daaraan gelijk te stellen constructieonderdeel aan brandklasse D, bepaald volgens NEN-EN 13501-1.

Een elektrische leiding die grenst aan de buitenlucht voldoet aan brandklasse D volgens NEN-EN 13501-8.


Pijpsolatie die grenst aan de buitenlucht voldoet aan brandklasse D(1) bepaald volgens NEN-EN 13501-1.

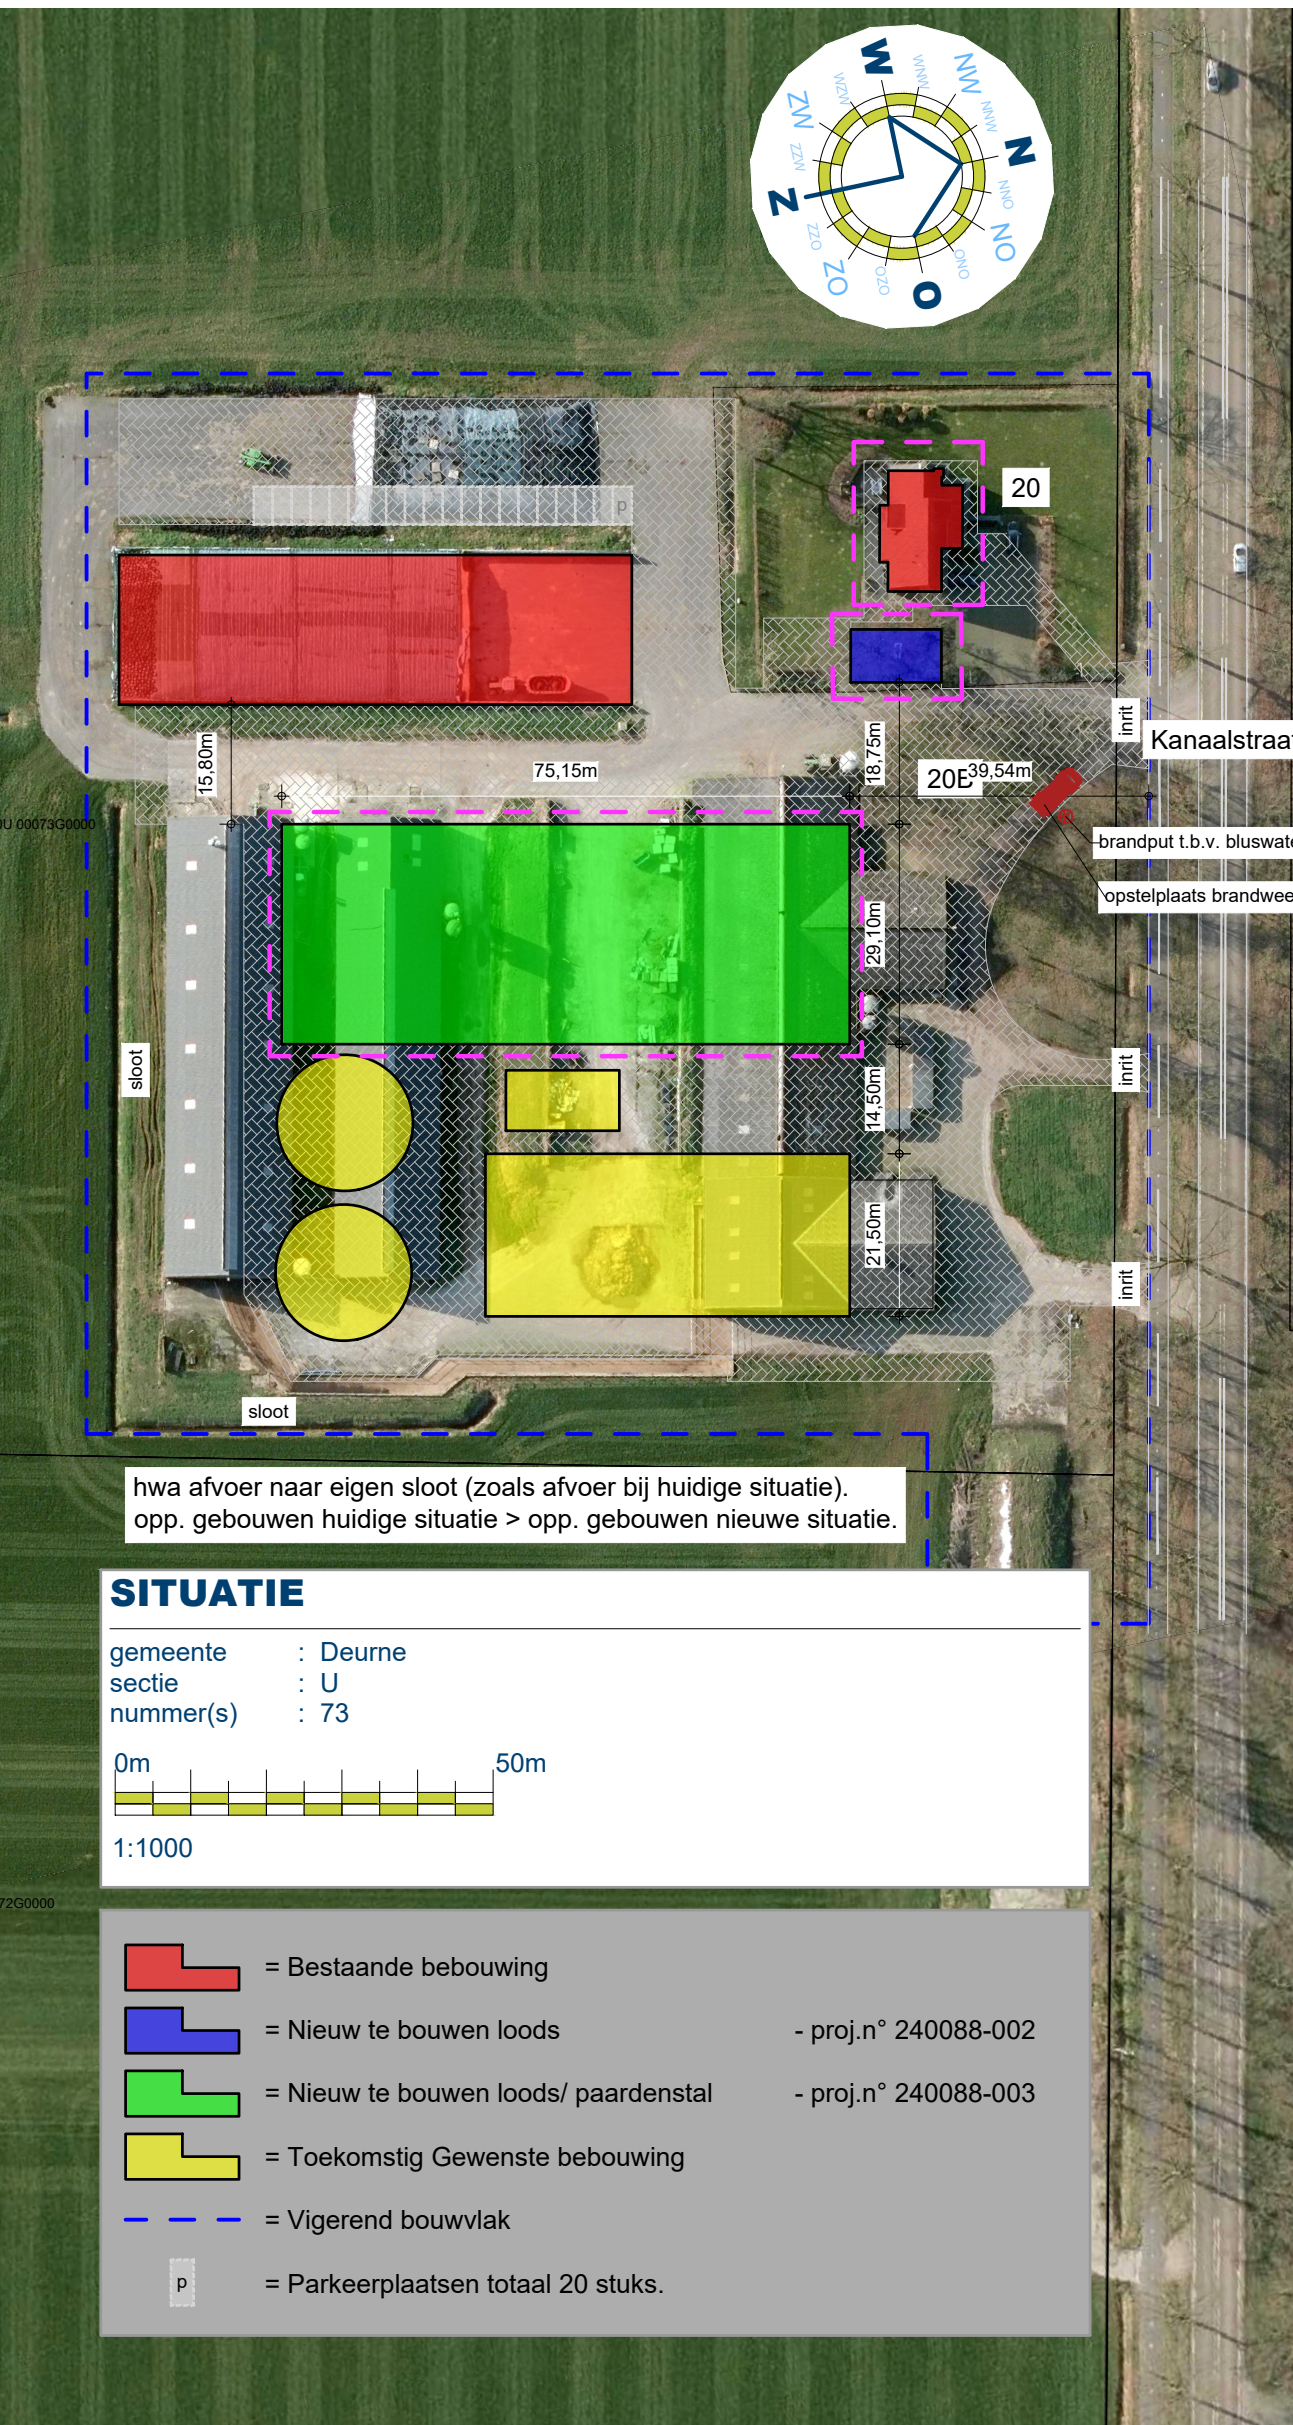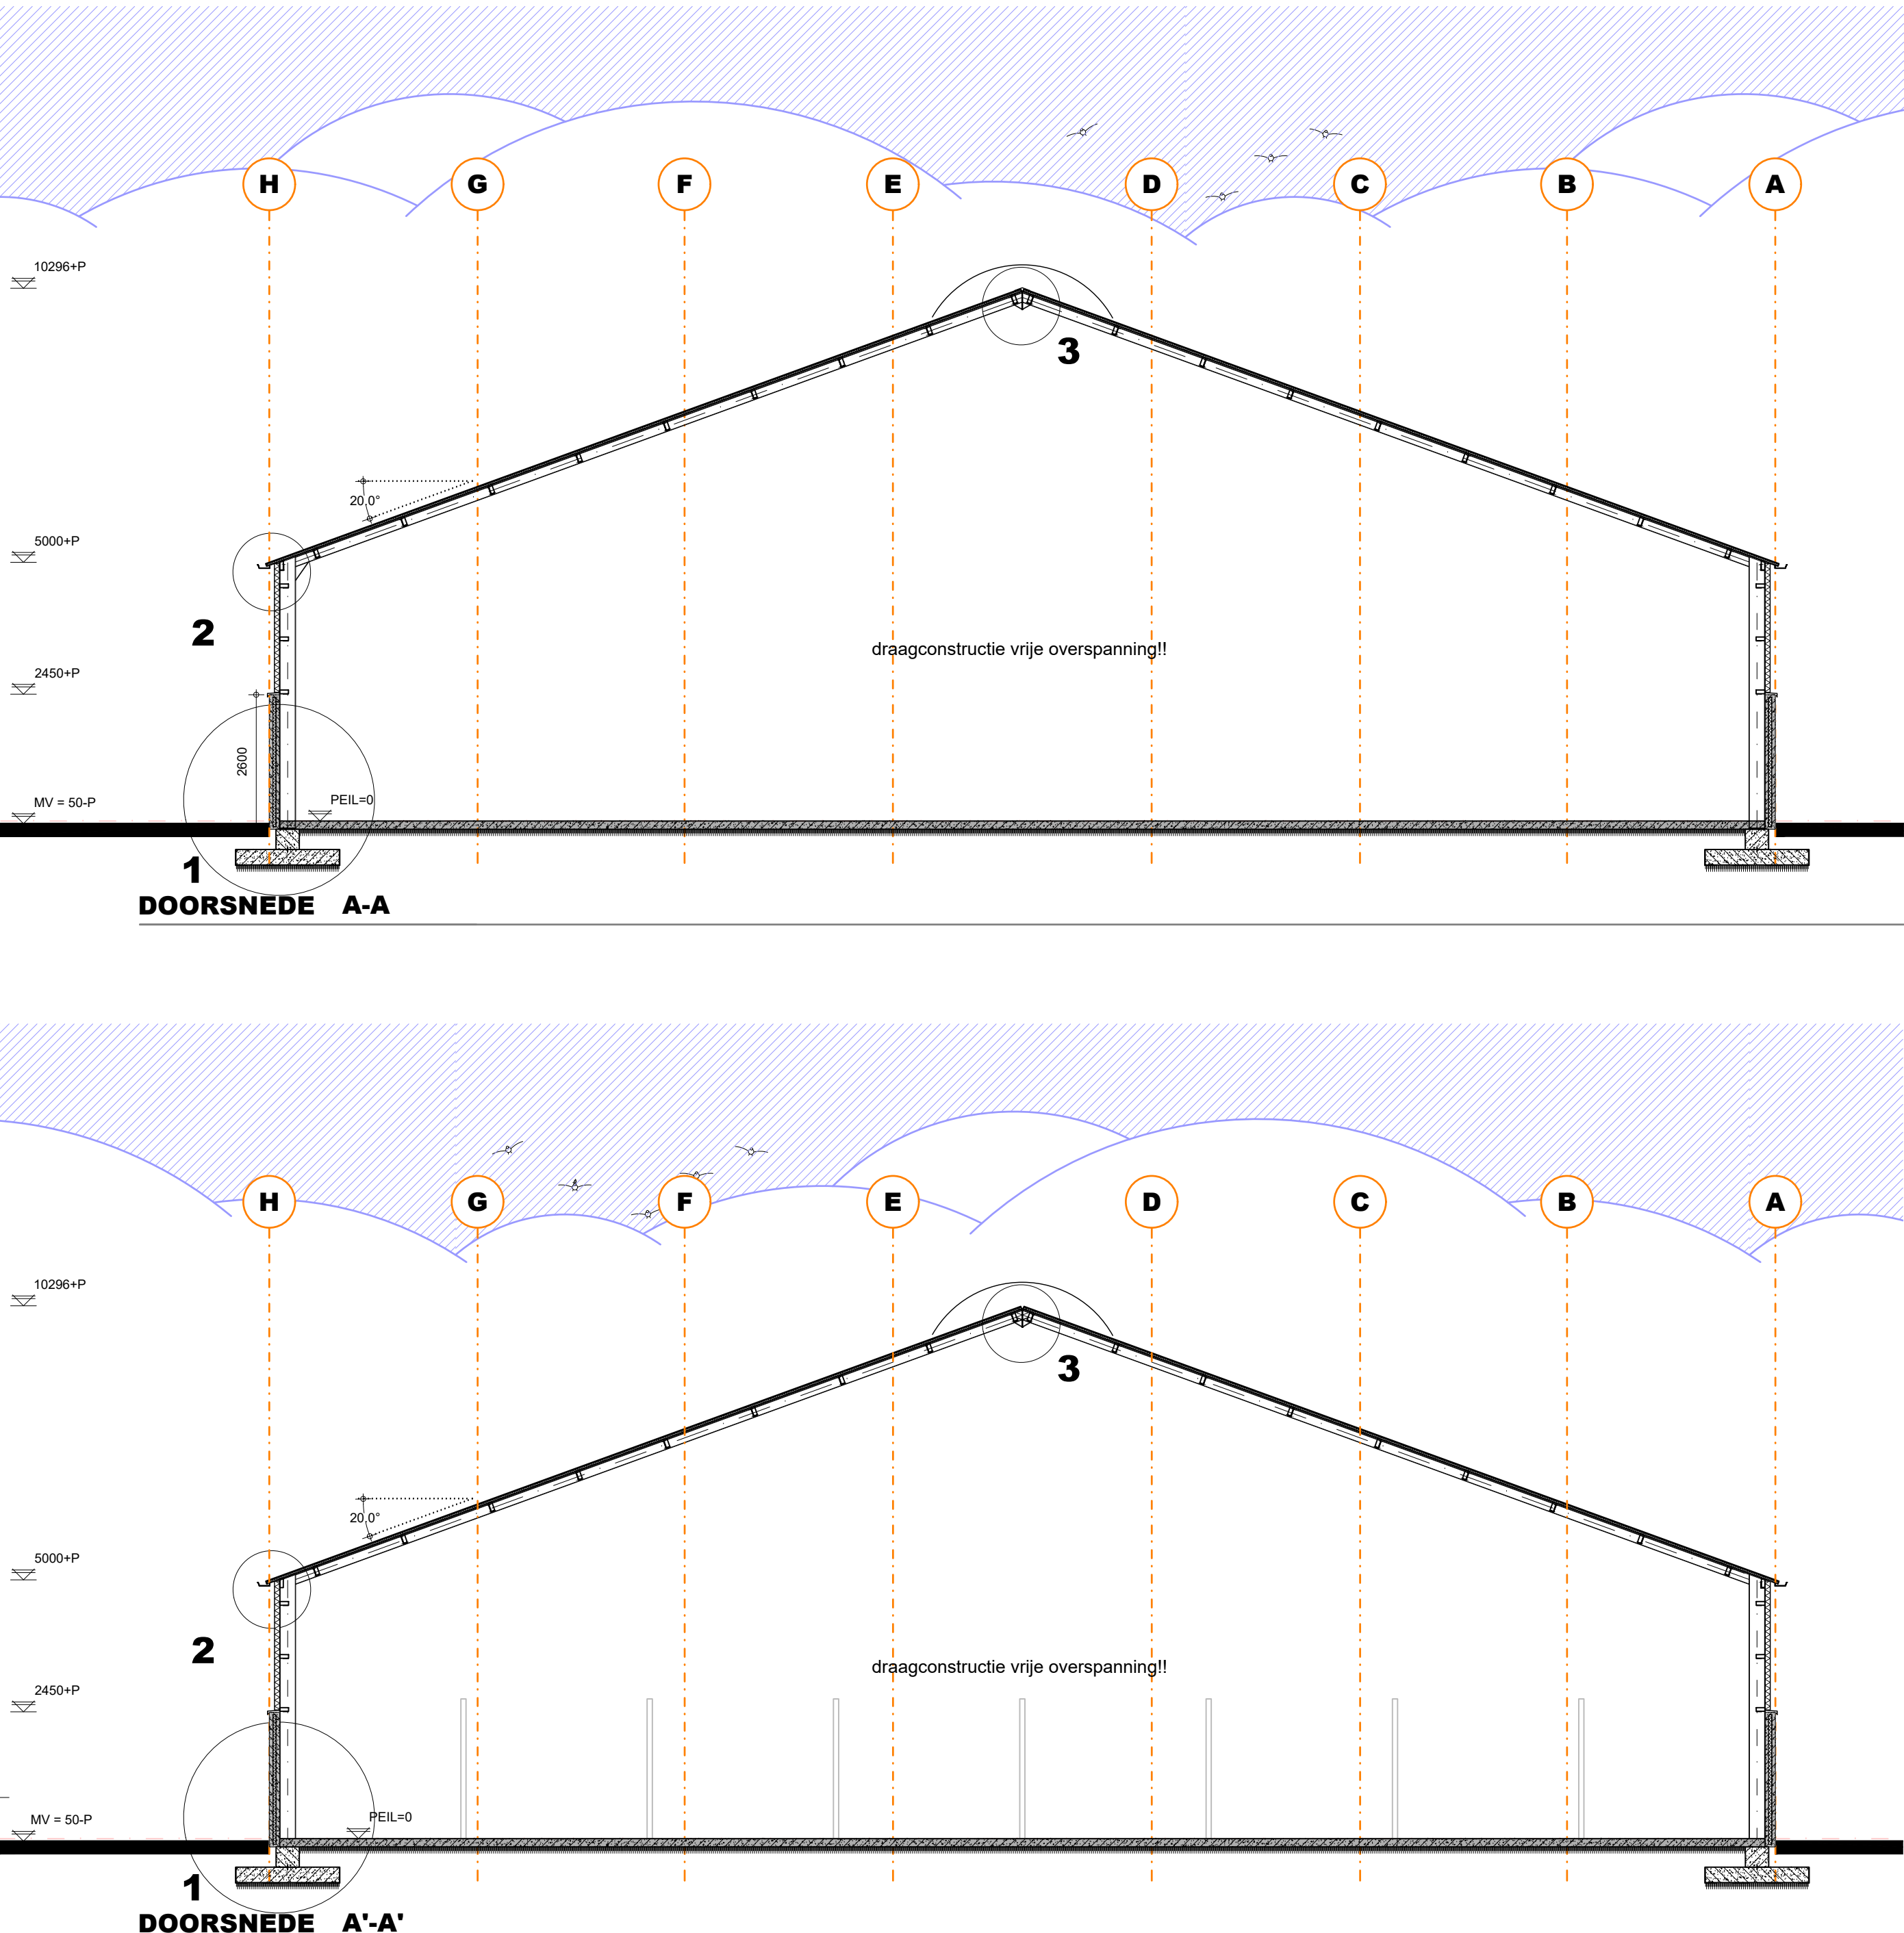




	Gew-1	12-05-2025
	Gew-2	
	Gew-3	
	Gew-4	
	Gew-5	
	Gew-6	

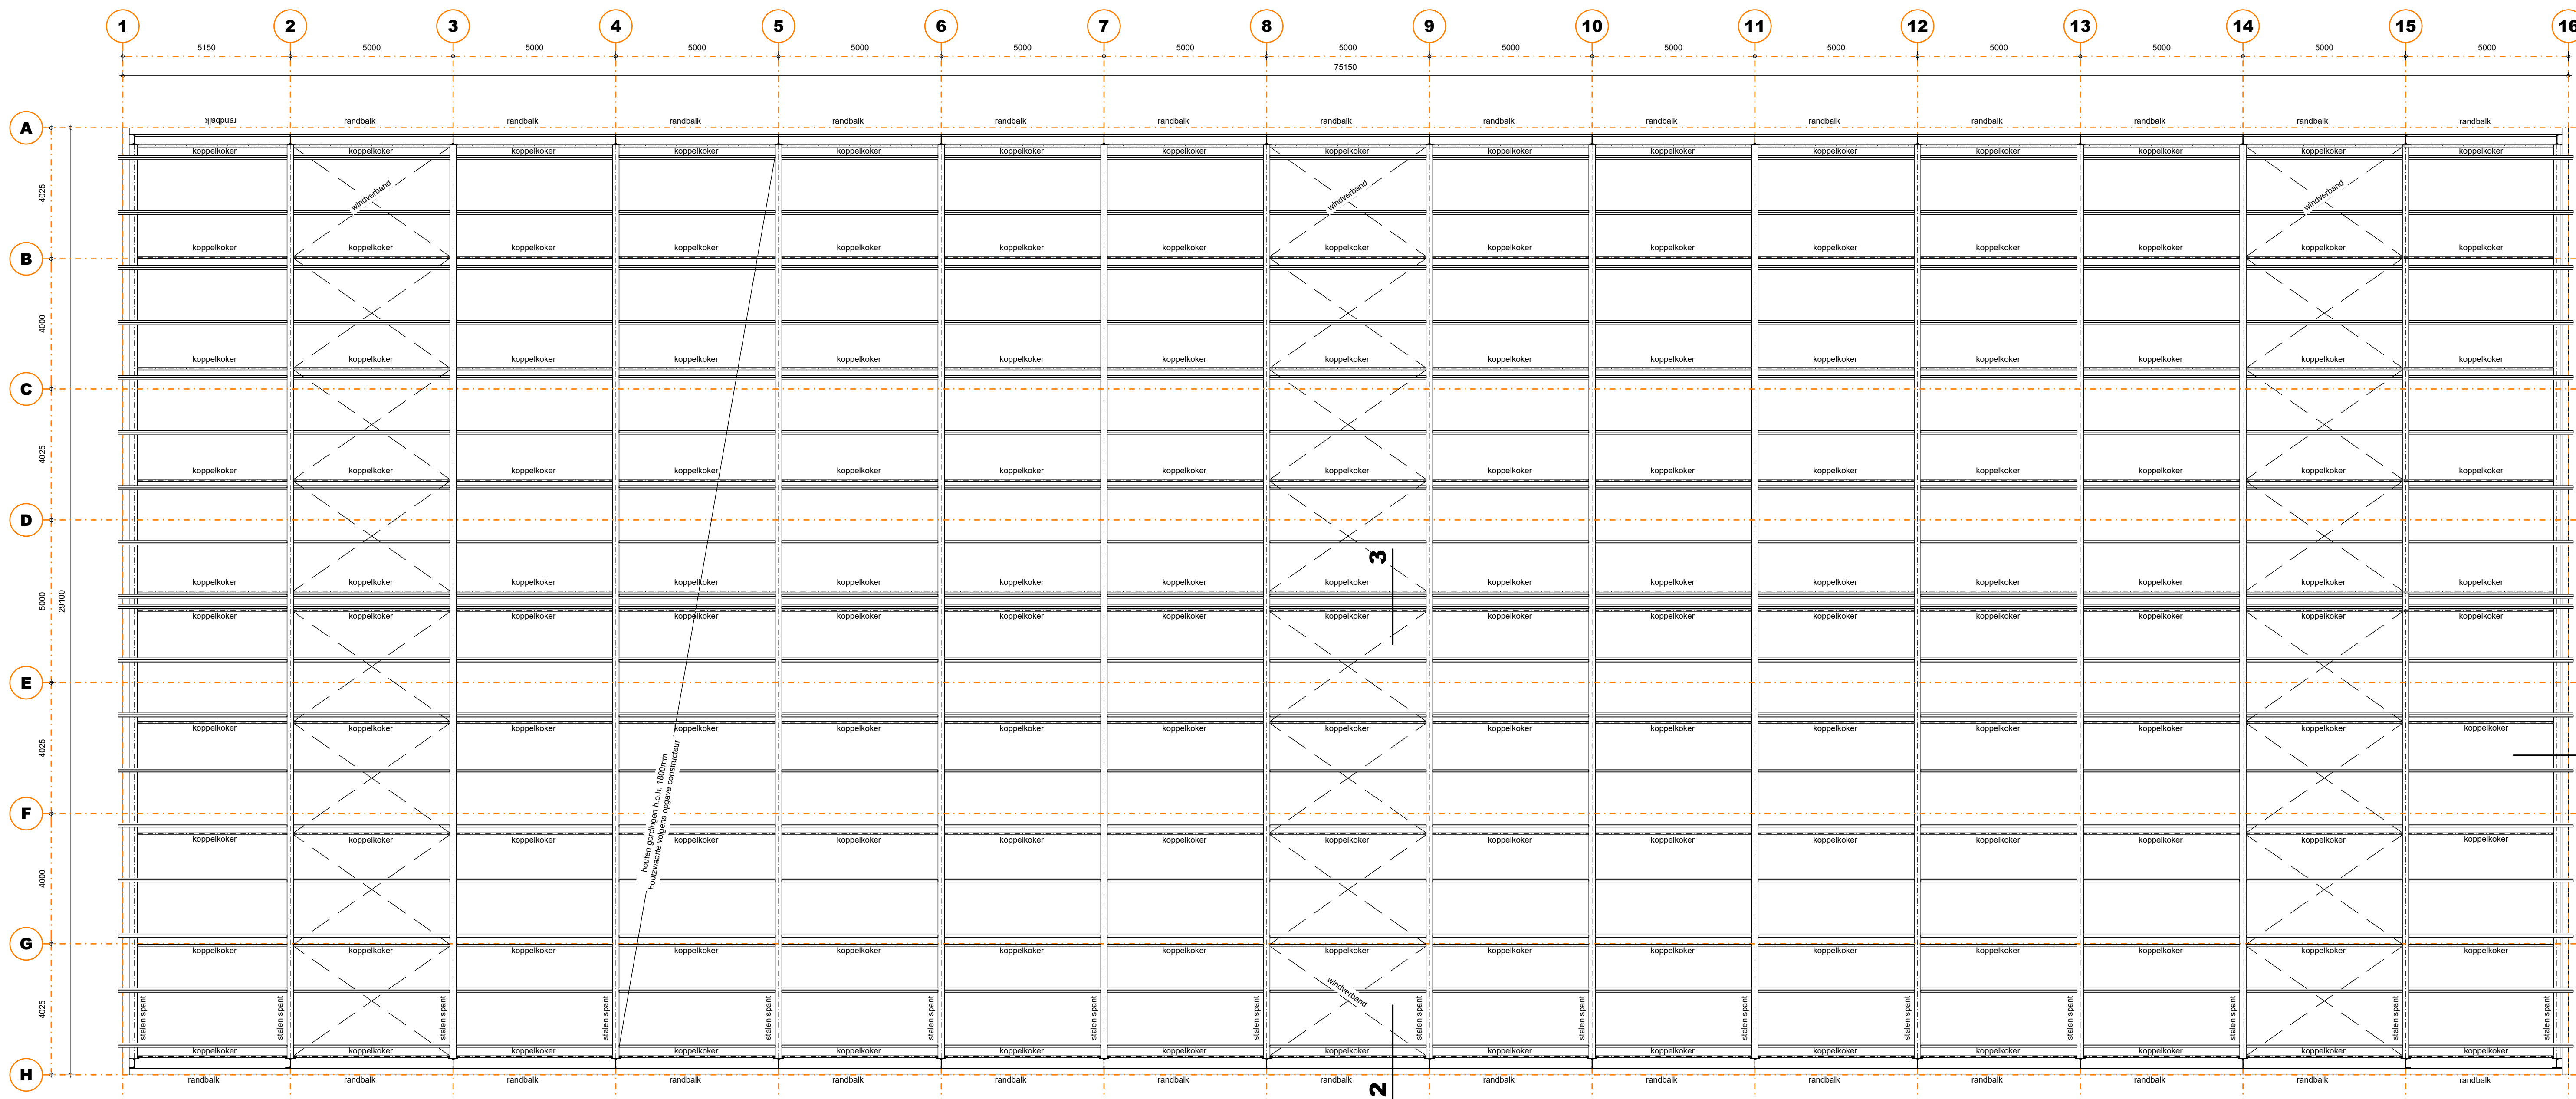

KAPPLAN
Staalconstructie volgens opgave constructeur (kolommen, liggers, winoverband, windbok, koppelliggers e.d.)
Staalwerk in contact met buitenlucht thermisch verzinken.
Muurplaten, randbalken, gordingen, spanten en ravelingen volgens opgave constructeur.

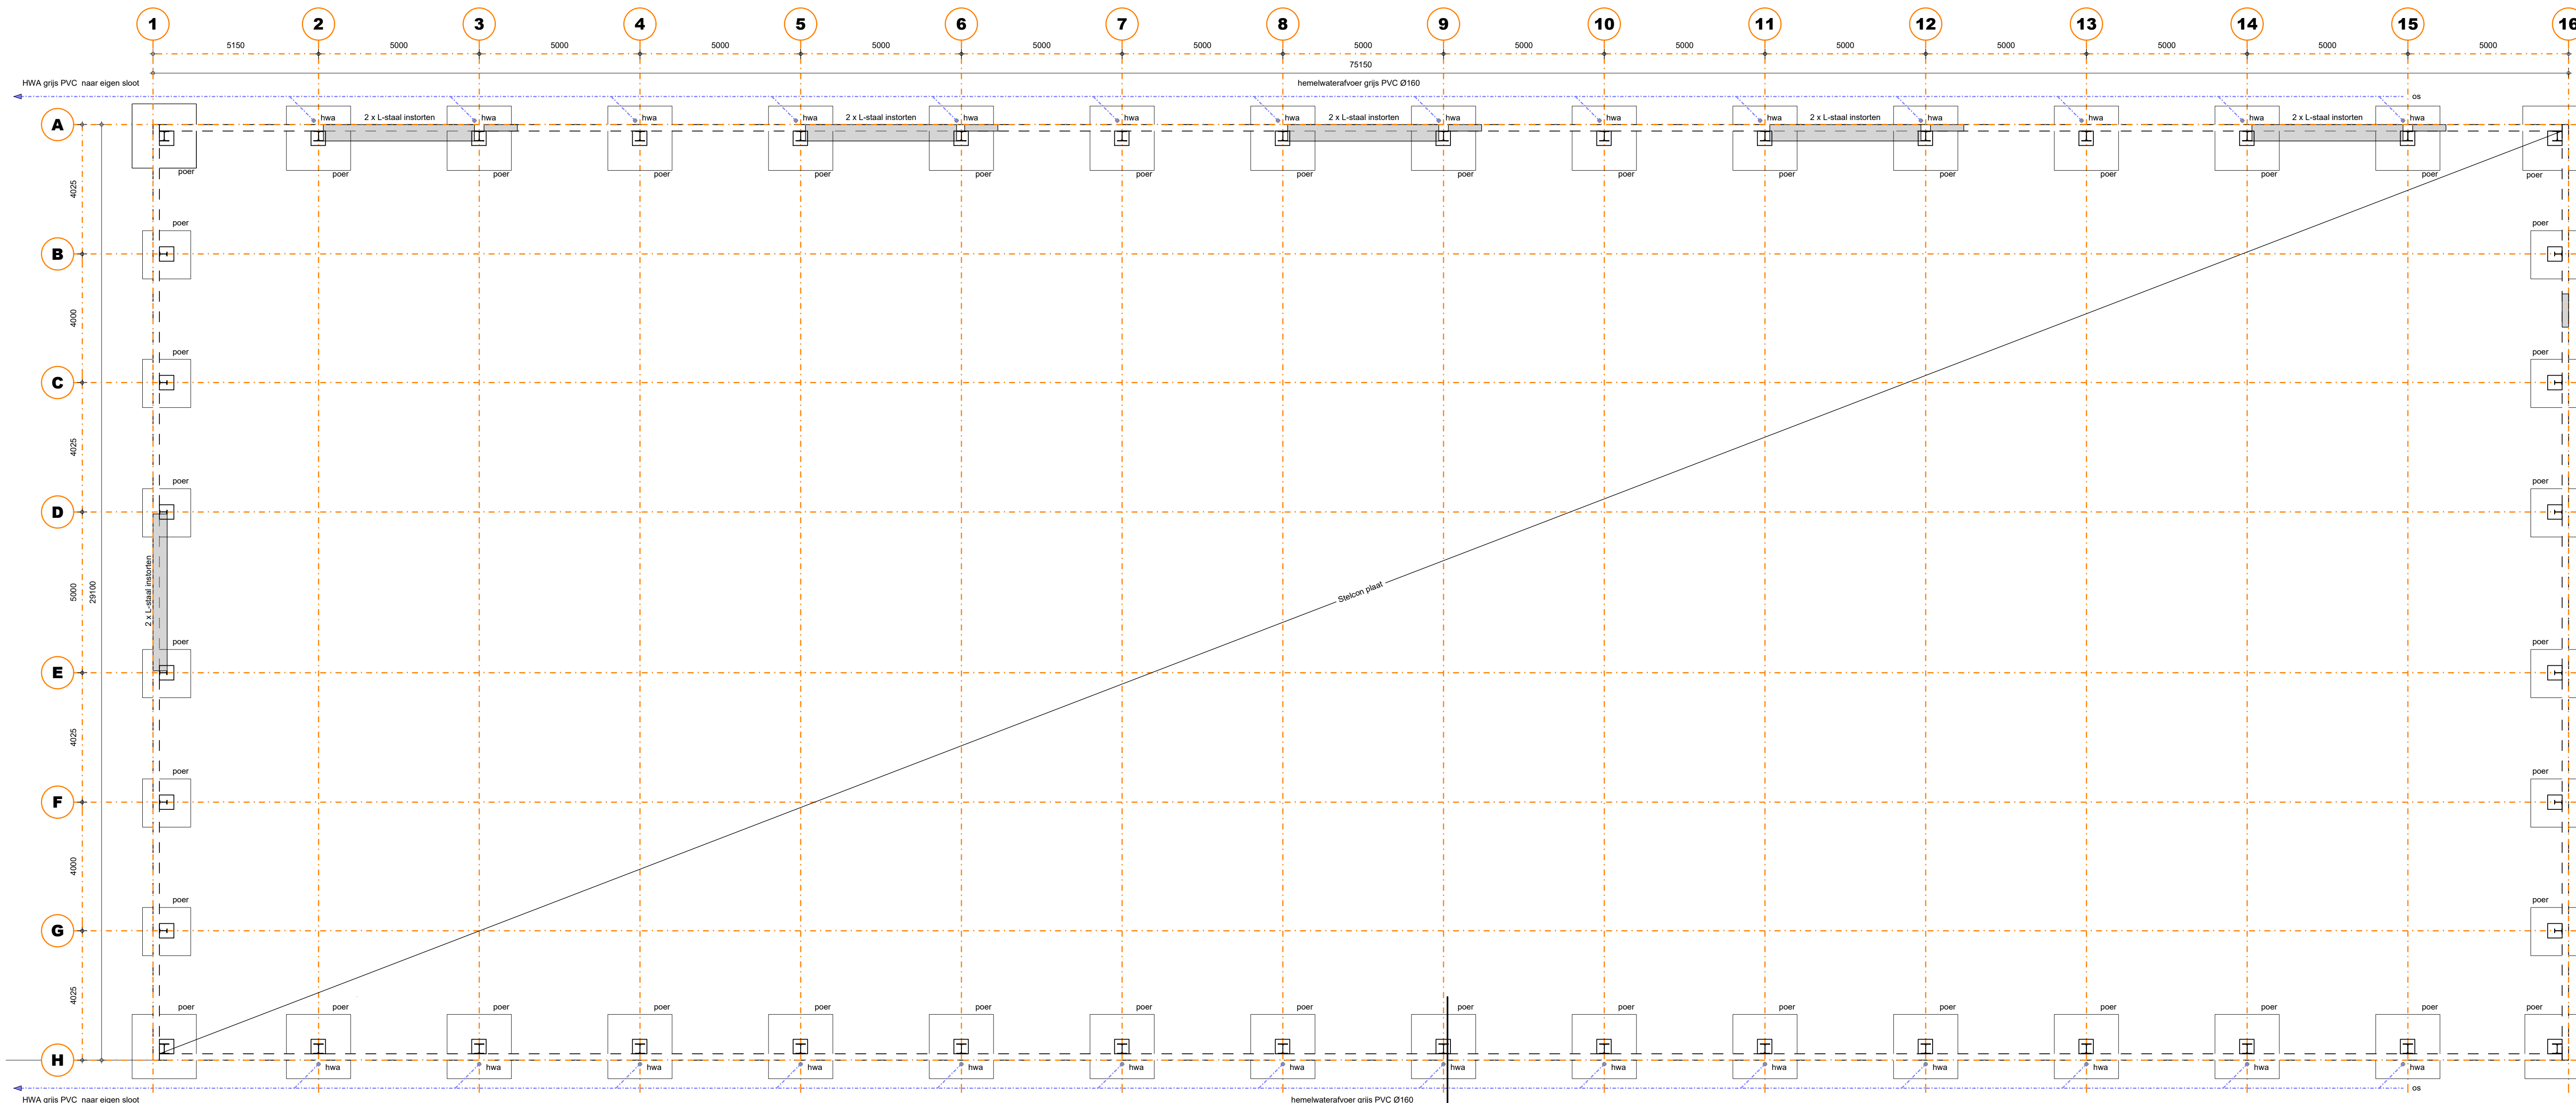


FUNDERING/RIOLERING/PUTTENPLAN
Fundering / poelen op eigen perceel.
Fundering volgens opgave constructeur.
Weging betonconstructies volgens opgave constructeur.
Staalconstructie volgens opgave constructeur.
Staalwerk in contact met buitenlucht thermisch verzinken.
Alle riolering van PVC KOMO-keur wanddikte 3.2mm.
Alle hemelwaterafvoeren volgens opgave installateur.
Hemelwaterafvoeren te voorzien van ontsluitingsmogelijkheid.
Hemelwaterinfiltratie volgens GRP 2187 m² verhard oppervlak x 1,0 x 0,06m = 131m³ naar eigen sloot.

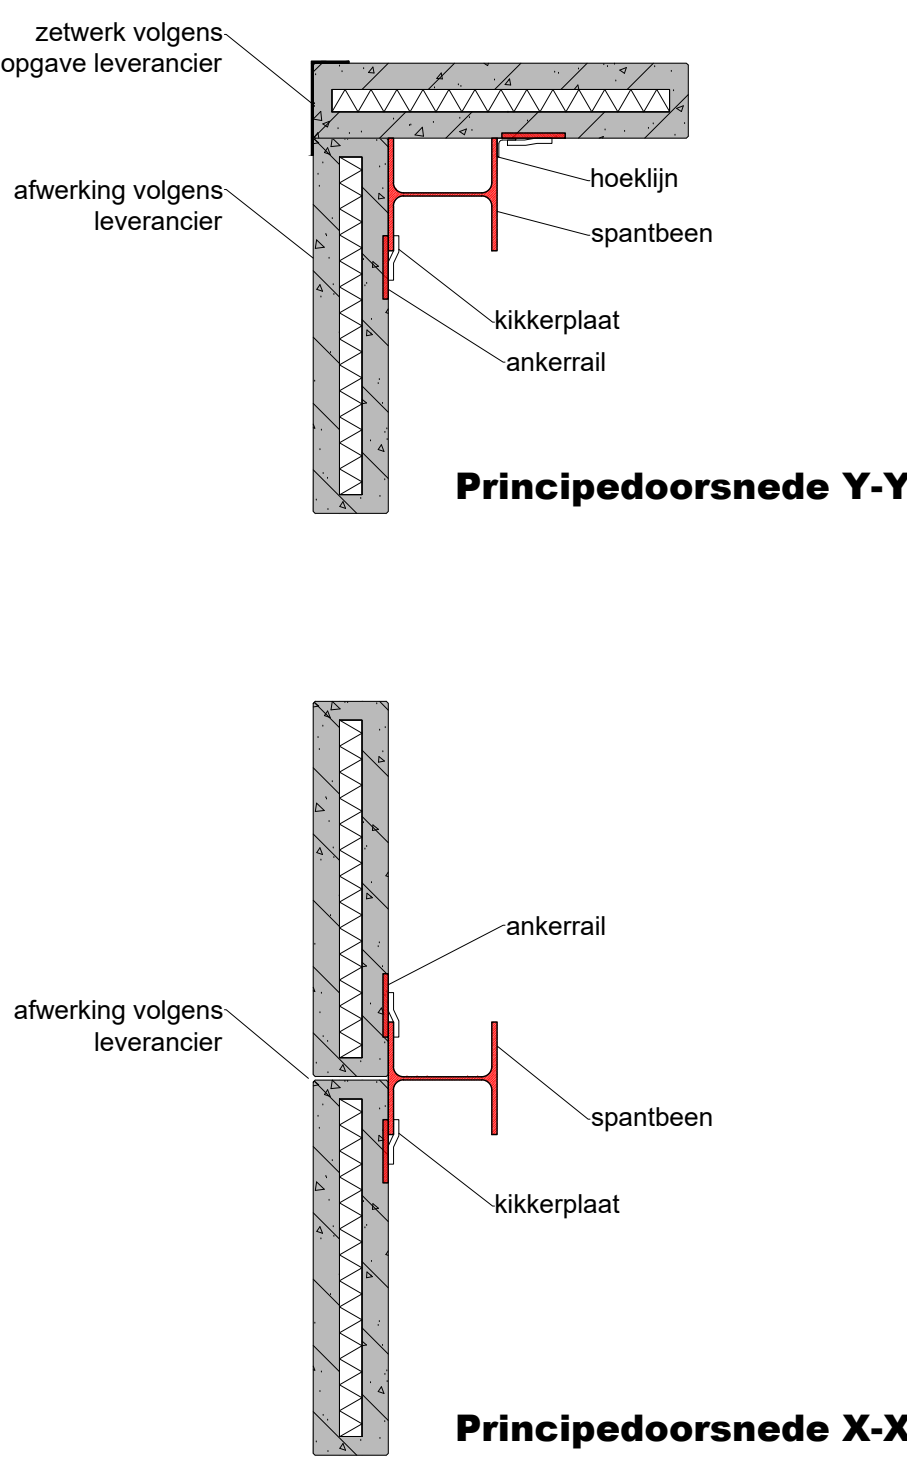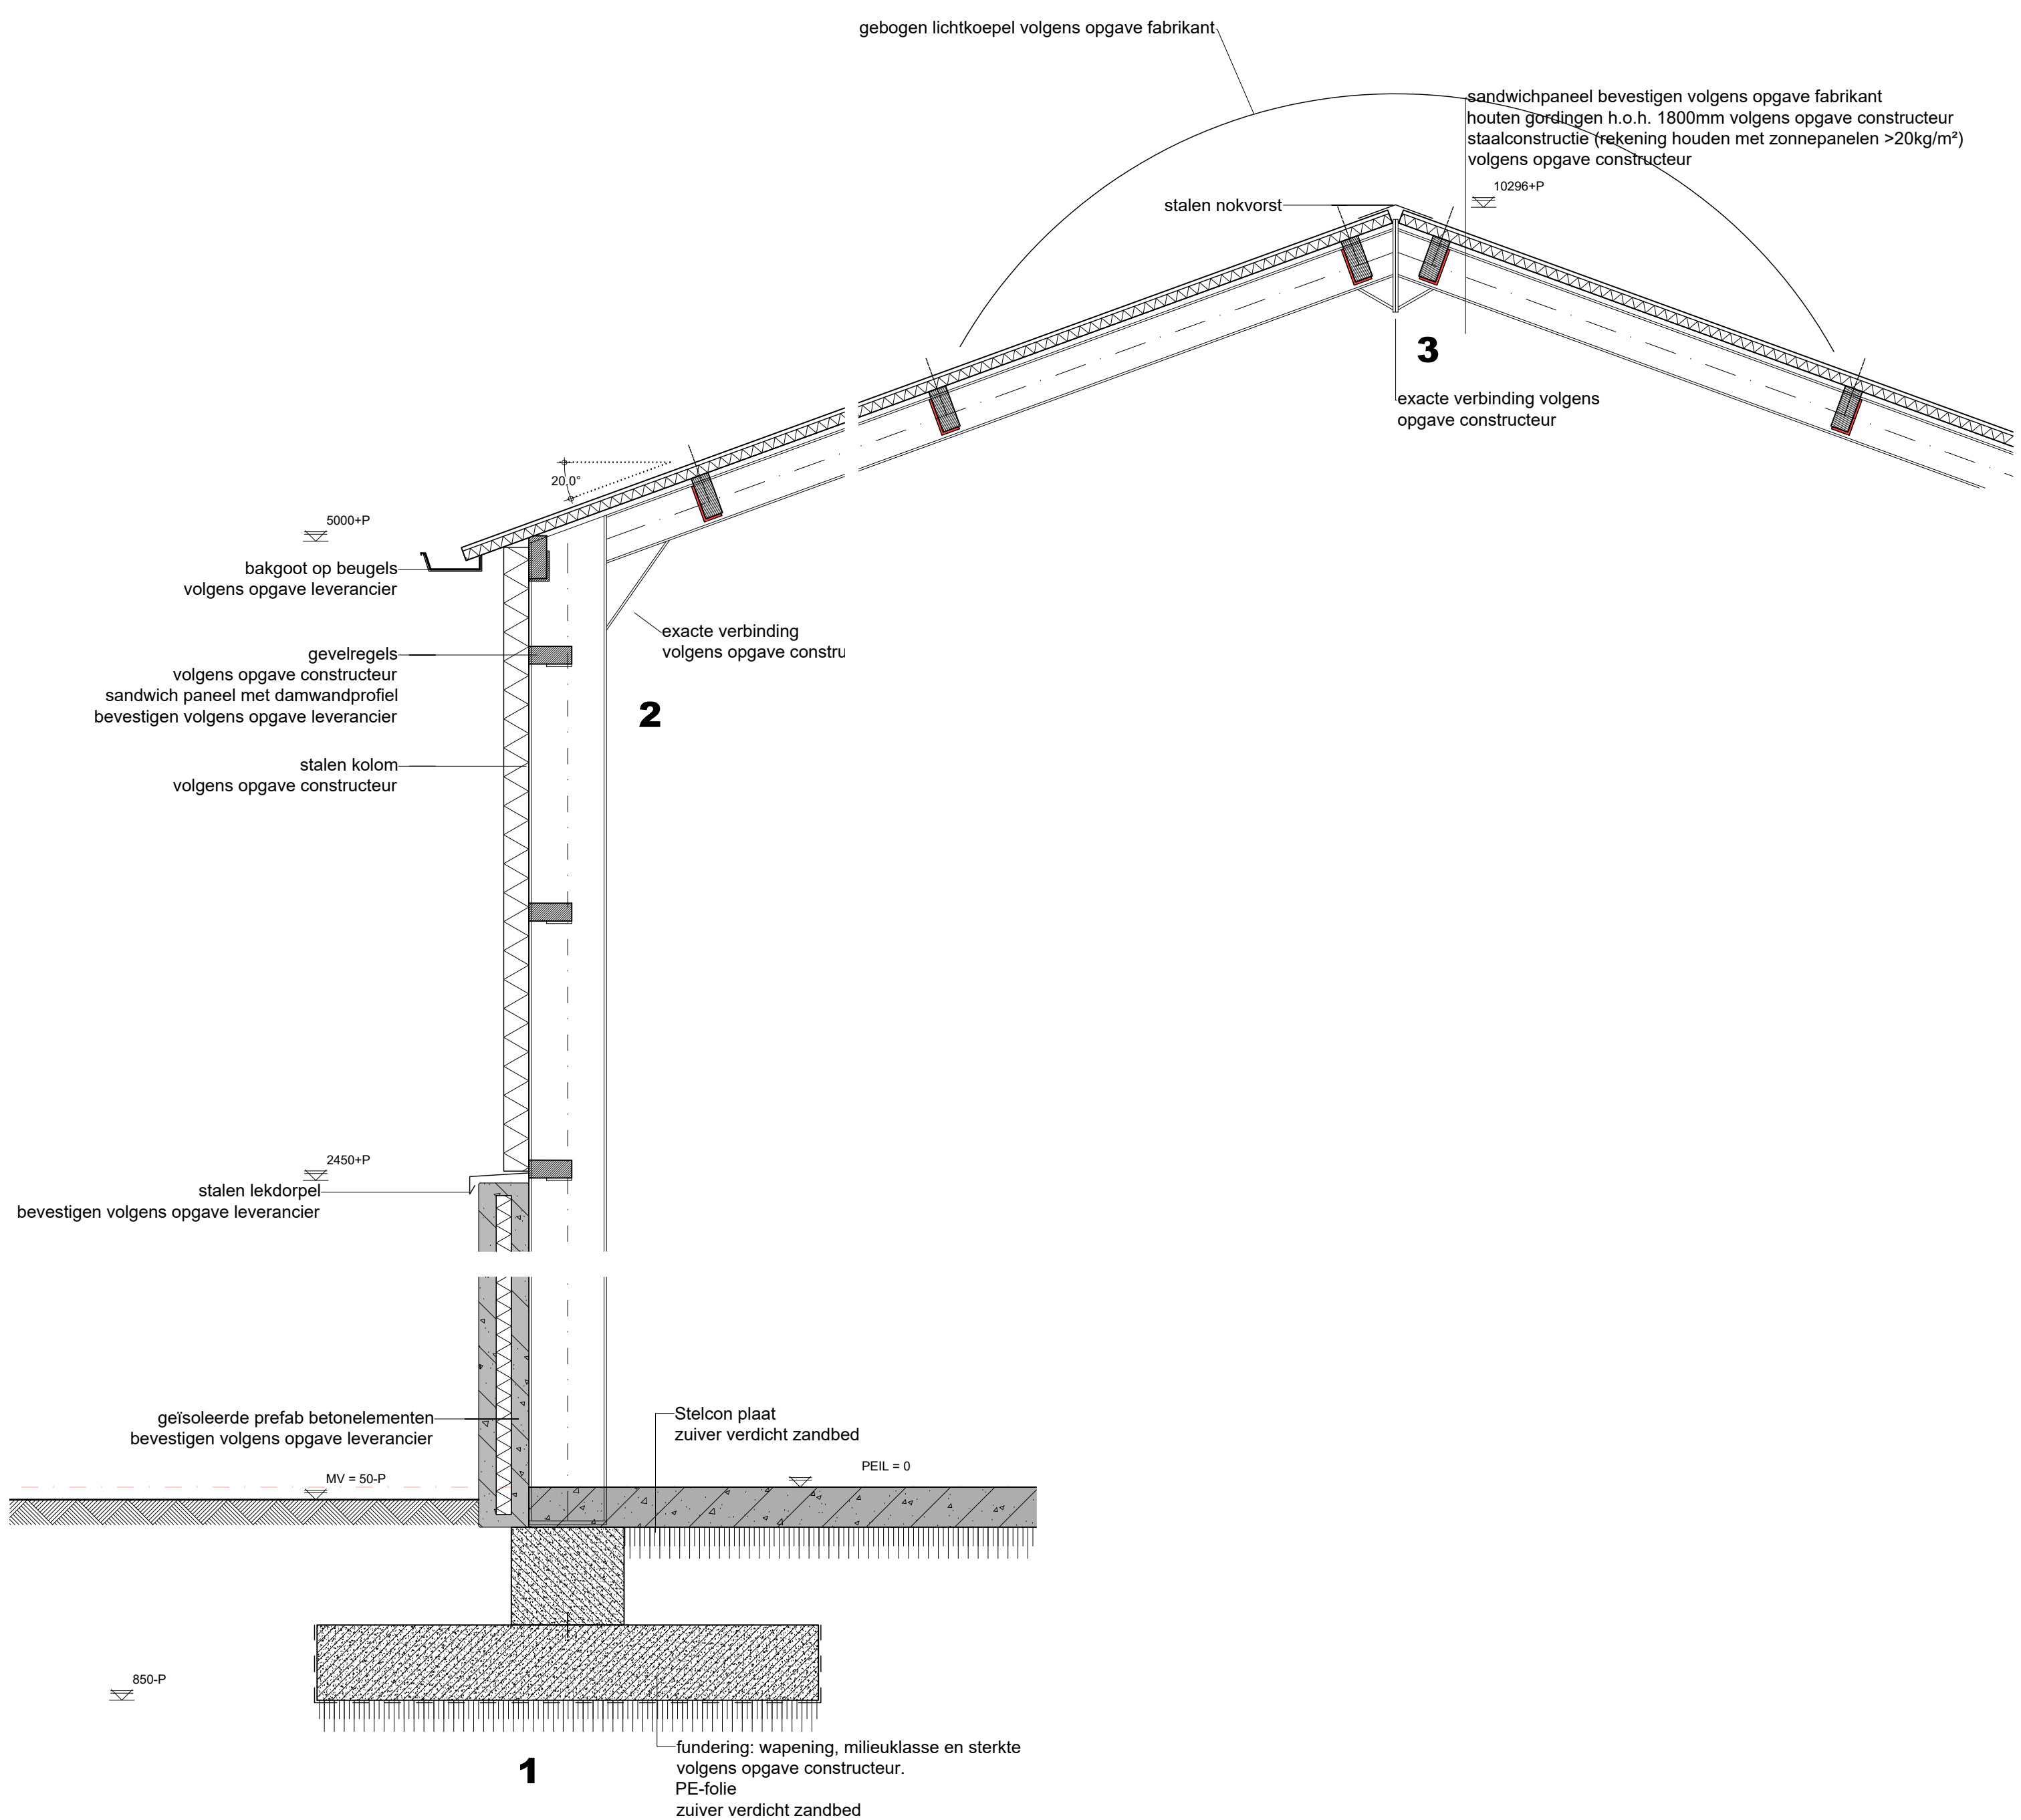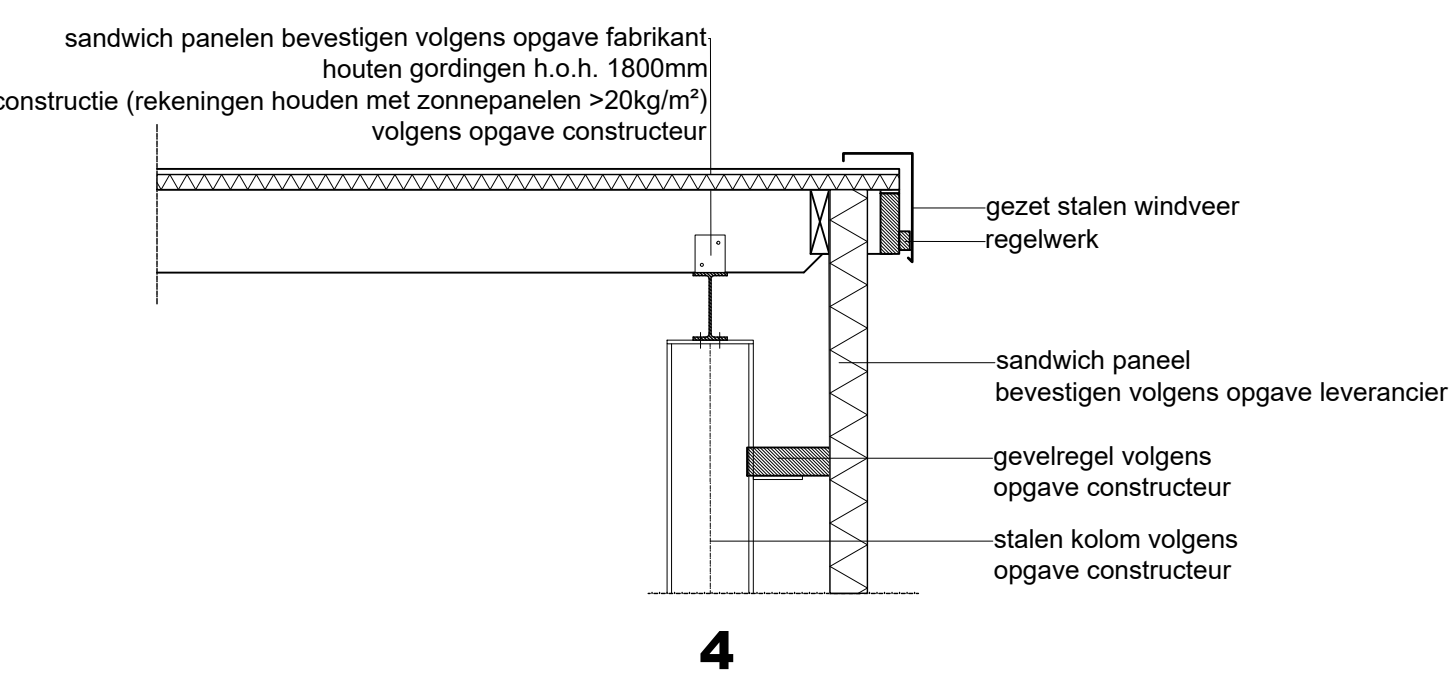

Besluit Bouwwerken Leefomgeving - Nieuwbouw (Artikelen 4.1-4.1.250)
Afdeling 4.1 - Algemeen
Artikel 4.9 (uitzonderingen woonfunctie voor particulier eigendom)
Afdeling 4.2 - Veiligheid
§4.2.1 Constructieve veiligheid volgens Artikelen 4.11-4.15
§4.2.2 Constructieve veiligheid bij brand volgens Artikelen 4.16-4.18
§4.2.4 Vrijlig overbruggen van hoogtevreeschillen volgens Artikelen 4.24-4.33
o.a. Bereikbaarheid en toegankelijkheid: hoogte verschil tussen vloer en b.v. dorpel(drempel) en aansluitend terreinbedekking en b.v. dorpel(drempel) max. 20mm bedragen
§4.2.6 t/m §4.2.14 Brandveiligheid volgens Artikelen 4.27-4.36, NEN5008, NEN1594 & bijbehorend rapport
§4.2.15 Invalskadeveiligheid volgens Artikelen 4.39-4.100 & NEN5096
o.a. Hang- en sluitwerk dienen te voldoen aan NEN 5096, weerstandsklasse 2 en politiekeurmerk
Afdeling 4.7 - Bouwwerkinstallaties
§4.7.1 Verlichting volgens Artikelen 4.183-4.197
§4.7.2 Voorziening voor het afnemen en gebruiken van energie volgens Artikelen 4.198-4.200, NEN1010, NEN107
NEN-EN15001-1, NEN2768 & NEN5078
§4.7.4 Afvoer van huishoudelijk afvalwater en hemelwater volgens Artikelen 4.204-4.206, NEN3215 & voorschriften gemeente
§4.7.5 Tiggij vaststellen van brand volgens Artikelen 4.207-4.211, NEN2535 & NEN2555
§4.7.6 Vuchten bij brand volgens Artikelen 4.212-4.216, NEN2575 & NEN3011
§4.7.7 Bestrijden van brand volgens Artikelen 4.219-4.224, NEN1594 & NEN3011
§4.7.8 Toegankelijkheid voor hulpverleningsdiensten volgens Artikelen 4.225-4.230
§4.7.10 Tegengaan van veel voorkomende ernstige schade volgens Artikelen 4.238-4.239
§4.7.11 Vrijlig onderhoud gebouwen volgens Artikelen 4.240-4.241
§4.7.14 Technische bouwsystemen volgens Artikelen 4.247-4.250
Materiële bevestiging in bestaande bebouwing.

MATERIELEN EN KLEUREN		
bouwdeel	materiaal	kleur
gevels	prefab beton met metselmotief	roodbruin
gevelbedekking	sandwichpaneel met damwand profiel	donker groen
deuren	kunststof	antraciet
bedrijfsdeuren	sandwichpaneel	antraciet
raamkozijnen	staal/paradekast	grijs
glasbedekking	sandwichpaneel	antraciet
boordboord overstek	stalen windveer	antraciet
lichtkast	polyesterkast	helder/antraciet
gaten	aluminium	grijs
hwal's	pvc	grijs

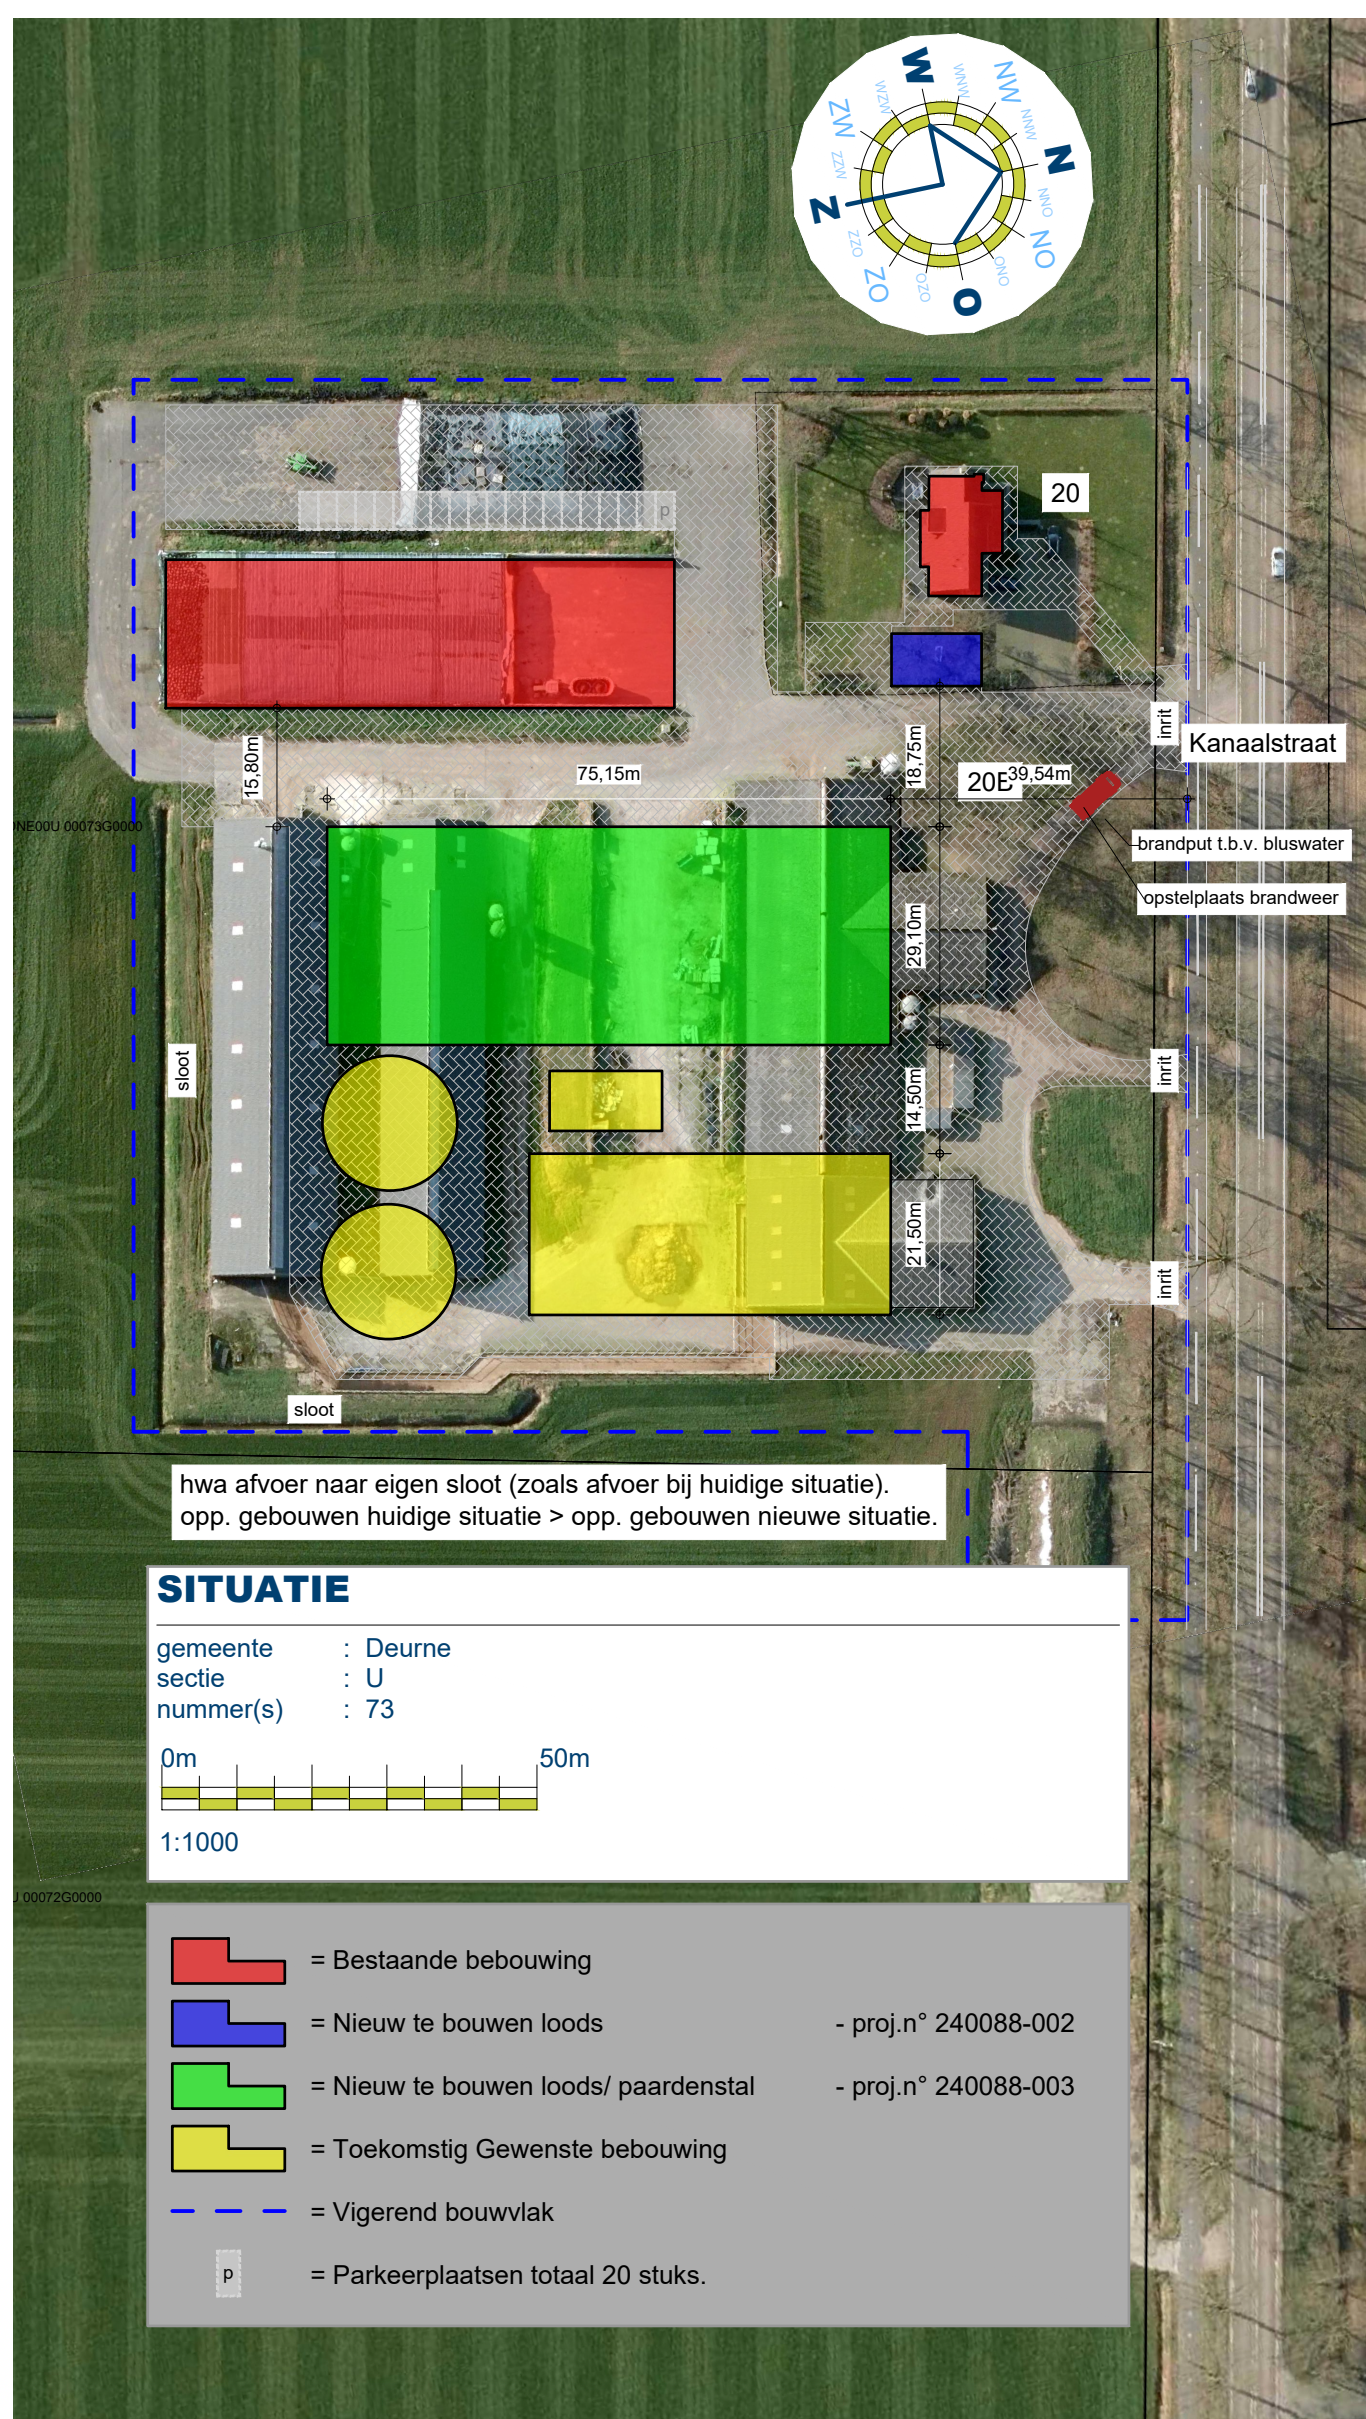

TEKENING BEHORENDE BIJ AANVRAAG OMGEVINGSVERGUNNING BOUWACTIVITEIT (Ruimtelijk)

Alle maten en aantallen vooraf in het werk te controleren!
constructie van fundering, vloeren, prefab elementen, staal- en houtconstructies volgens
opgave constructeur en/of fabrikant/leverancier
dilatatie in metaalwerk volgens opgave leverancier/fabrikant.

blad 01 Plattegrond, gevels, doorsnede, renvoien en situatie.
blad 02 Fundering-rioleringplan, kapplan, renvoien, principe details en situatie.

Project	Plan voor het realiseren van een bod met paardental	Cont. pers. Tekenaar	
Projectlocatie	Kanaalstraat 20 5757RP Lisseel	Proj.nr. Fase Blad nr. Schaal Formaat Datum	240088-003-004 TO 02/02 1:100/20/1000 04-03-2025
Onderdeel	TECHNISCH ONTWERP	Gew-1 Gew-2 Gew-3 Gew-4 Gew-5 Gew-6	12-05-2025