



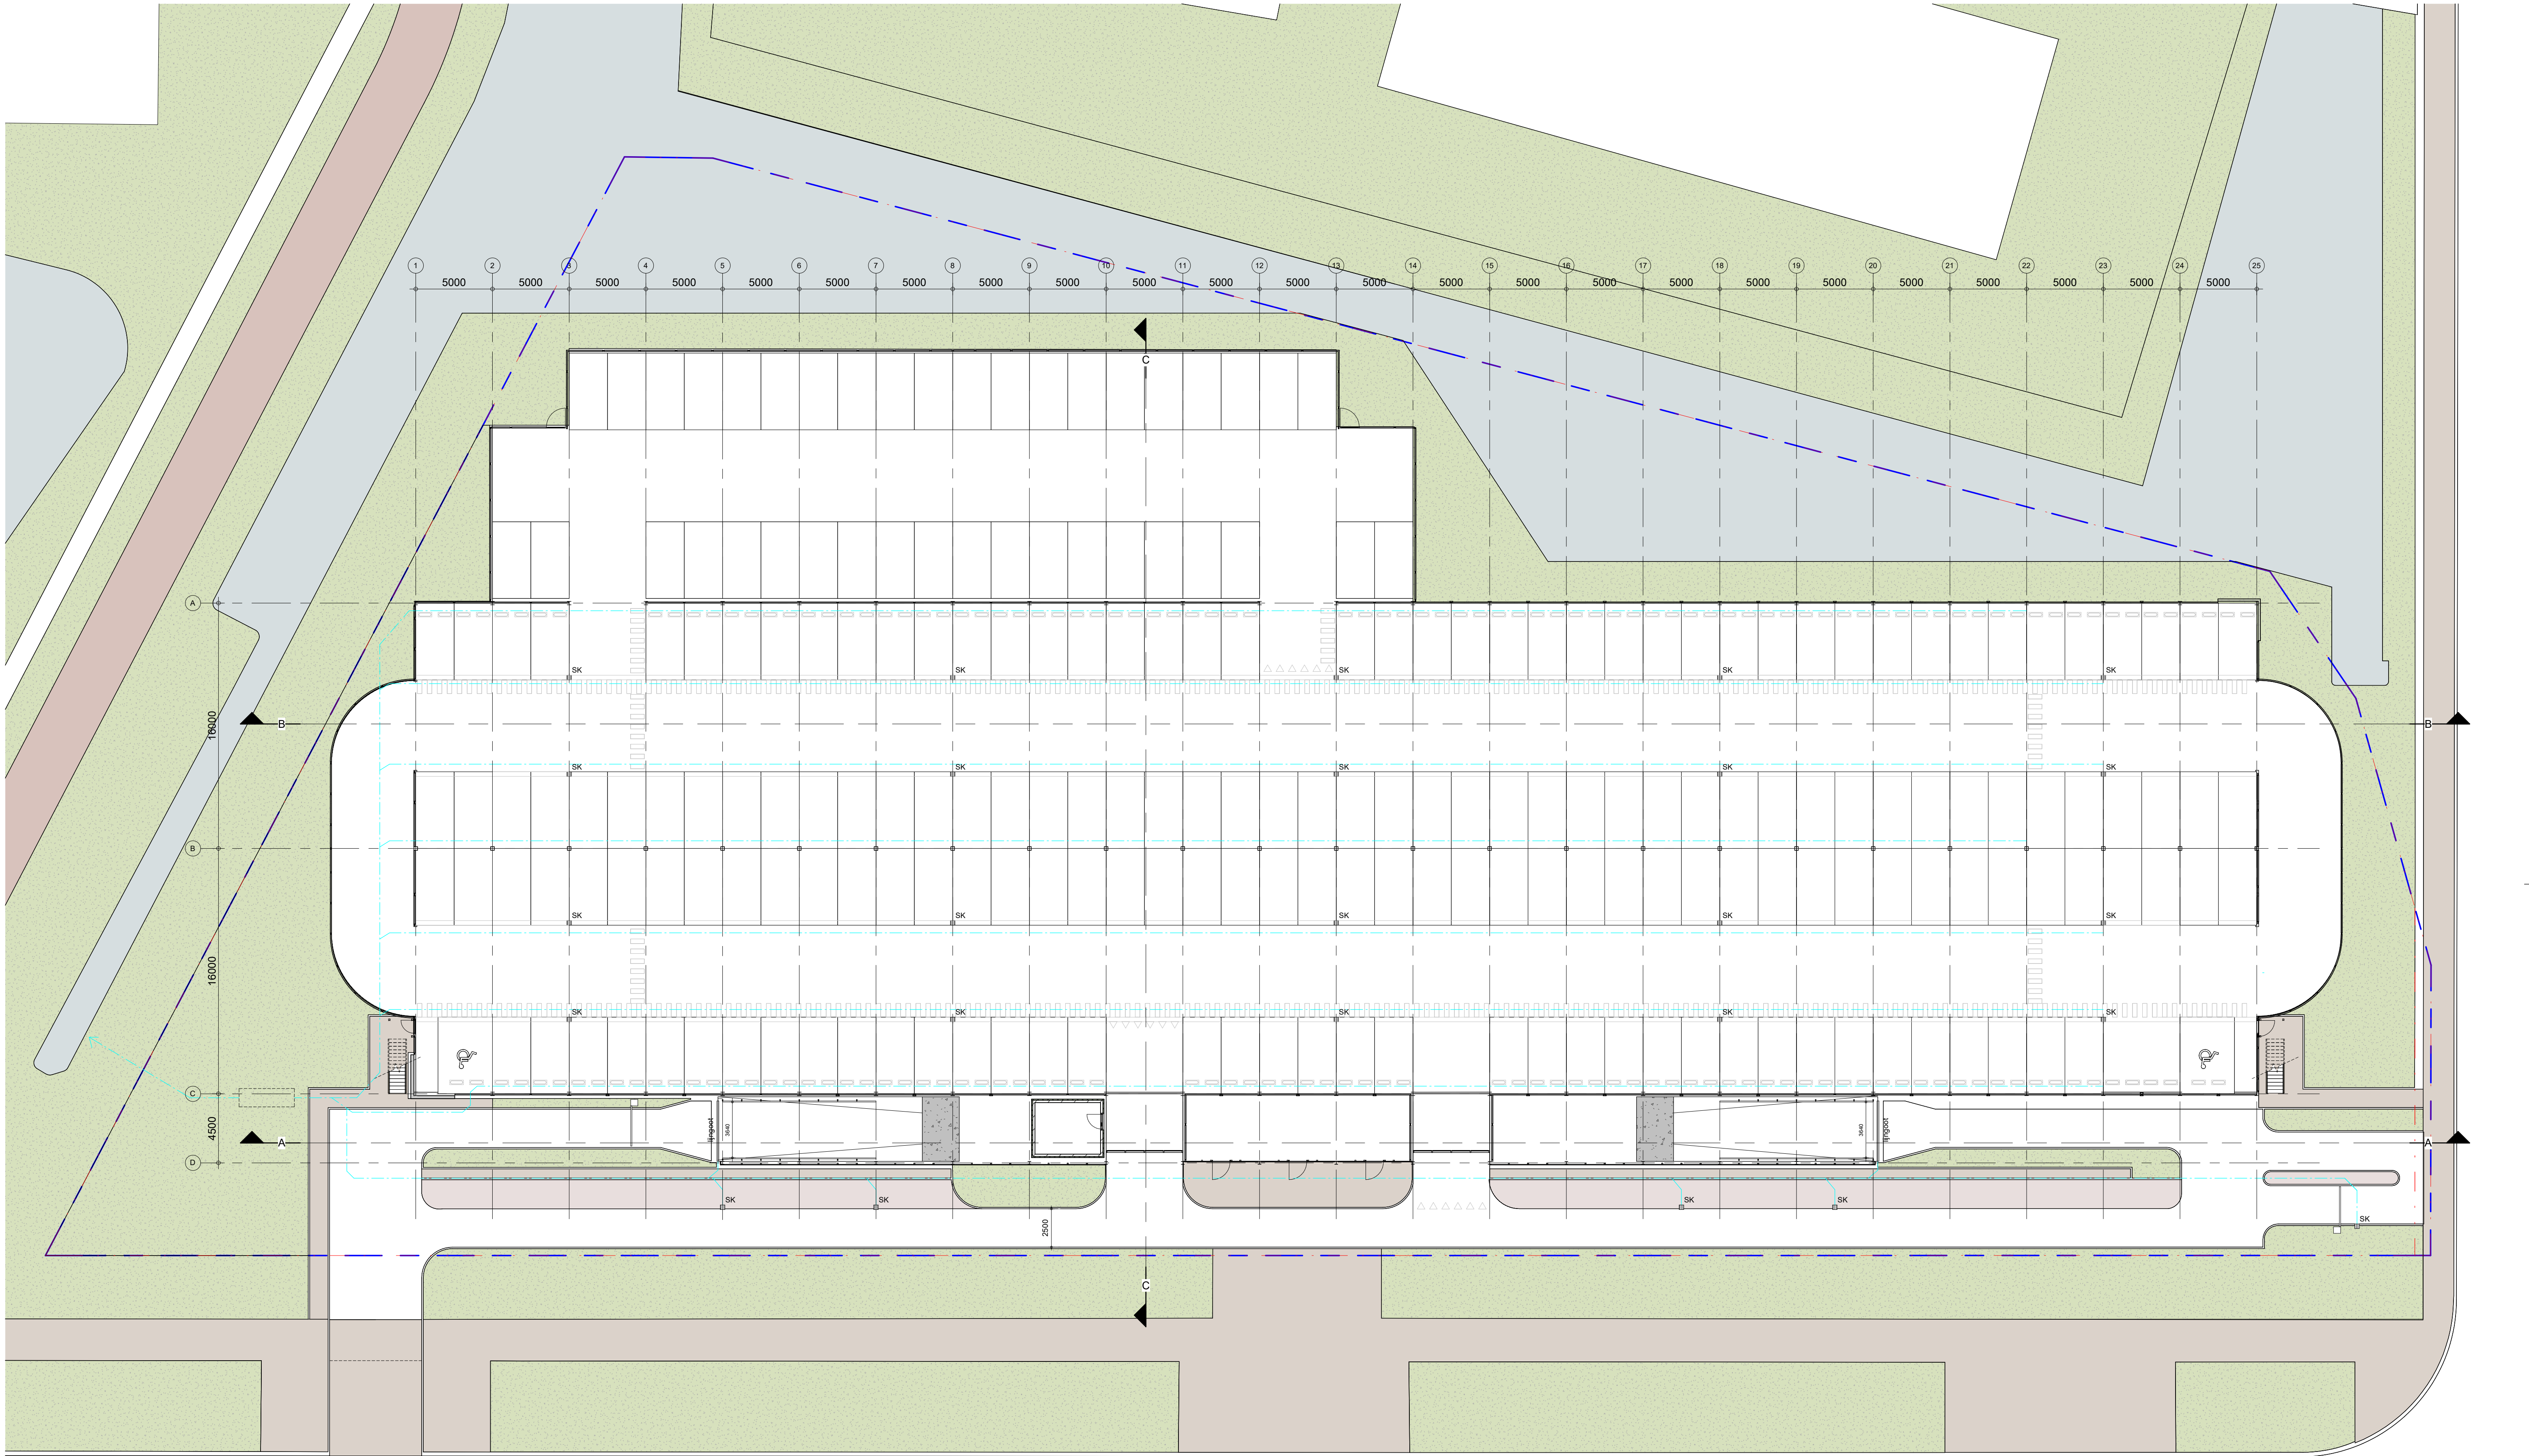

aanvraag omgevingsvergunning d.d. 13-12-2023

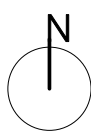


opdrachtgever : De Vries en Verburg Bouw B.V.
project : PWC Garage, Amsterdam
onderdeel : Begane grond - BES

datum : 13-12-2023
werk nr. : 2022-01
schaal : 1:200
getekend : MB
filenaam : C:\baas\mreij\Documents\2022-01_M200_P04_mreij_kolpa.nl


gewijzigd

kolpa architecten
strevelsweg 700/406 3083 as rotterdam telefoon 010-4817144 info@kolpa-architecten.nl www.kolpa-architecten.nl

200
DO

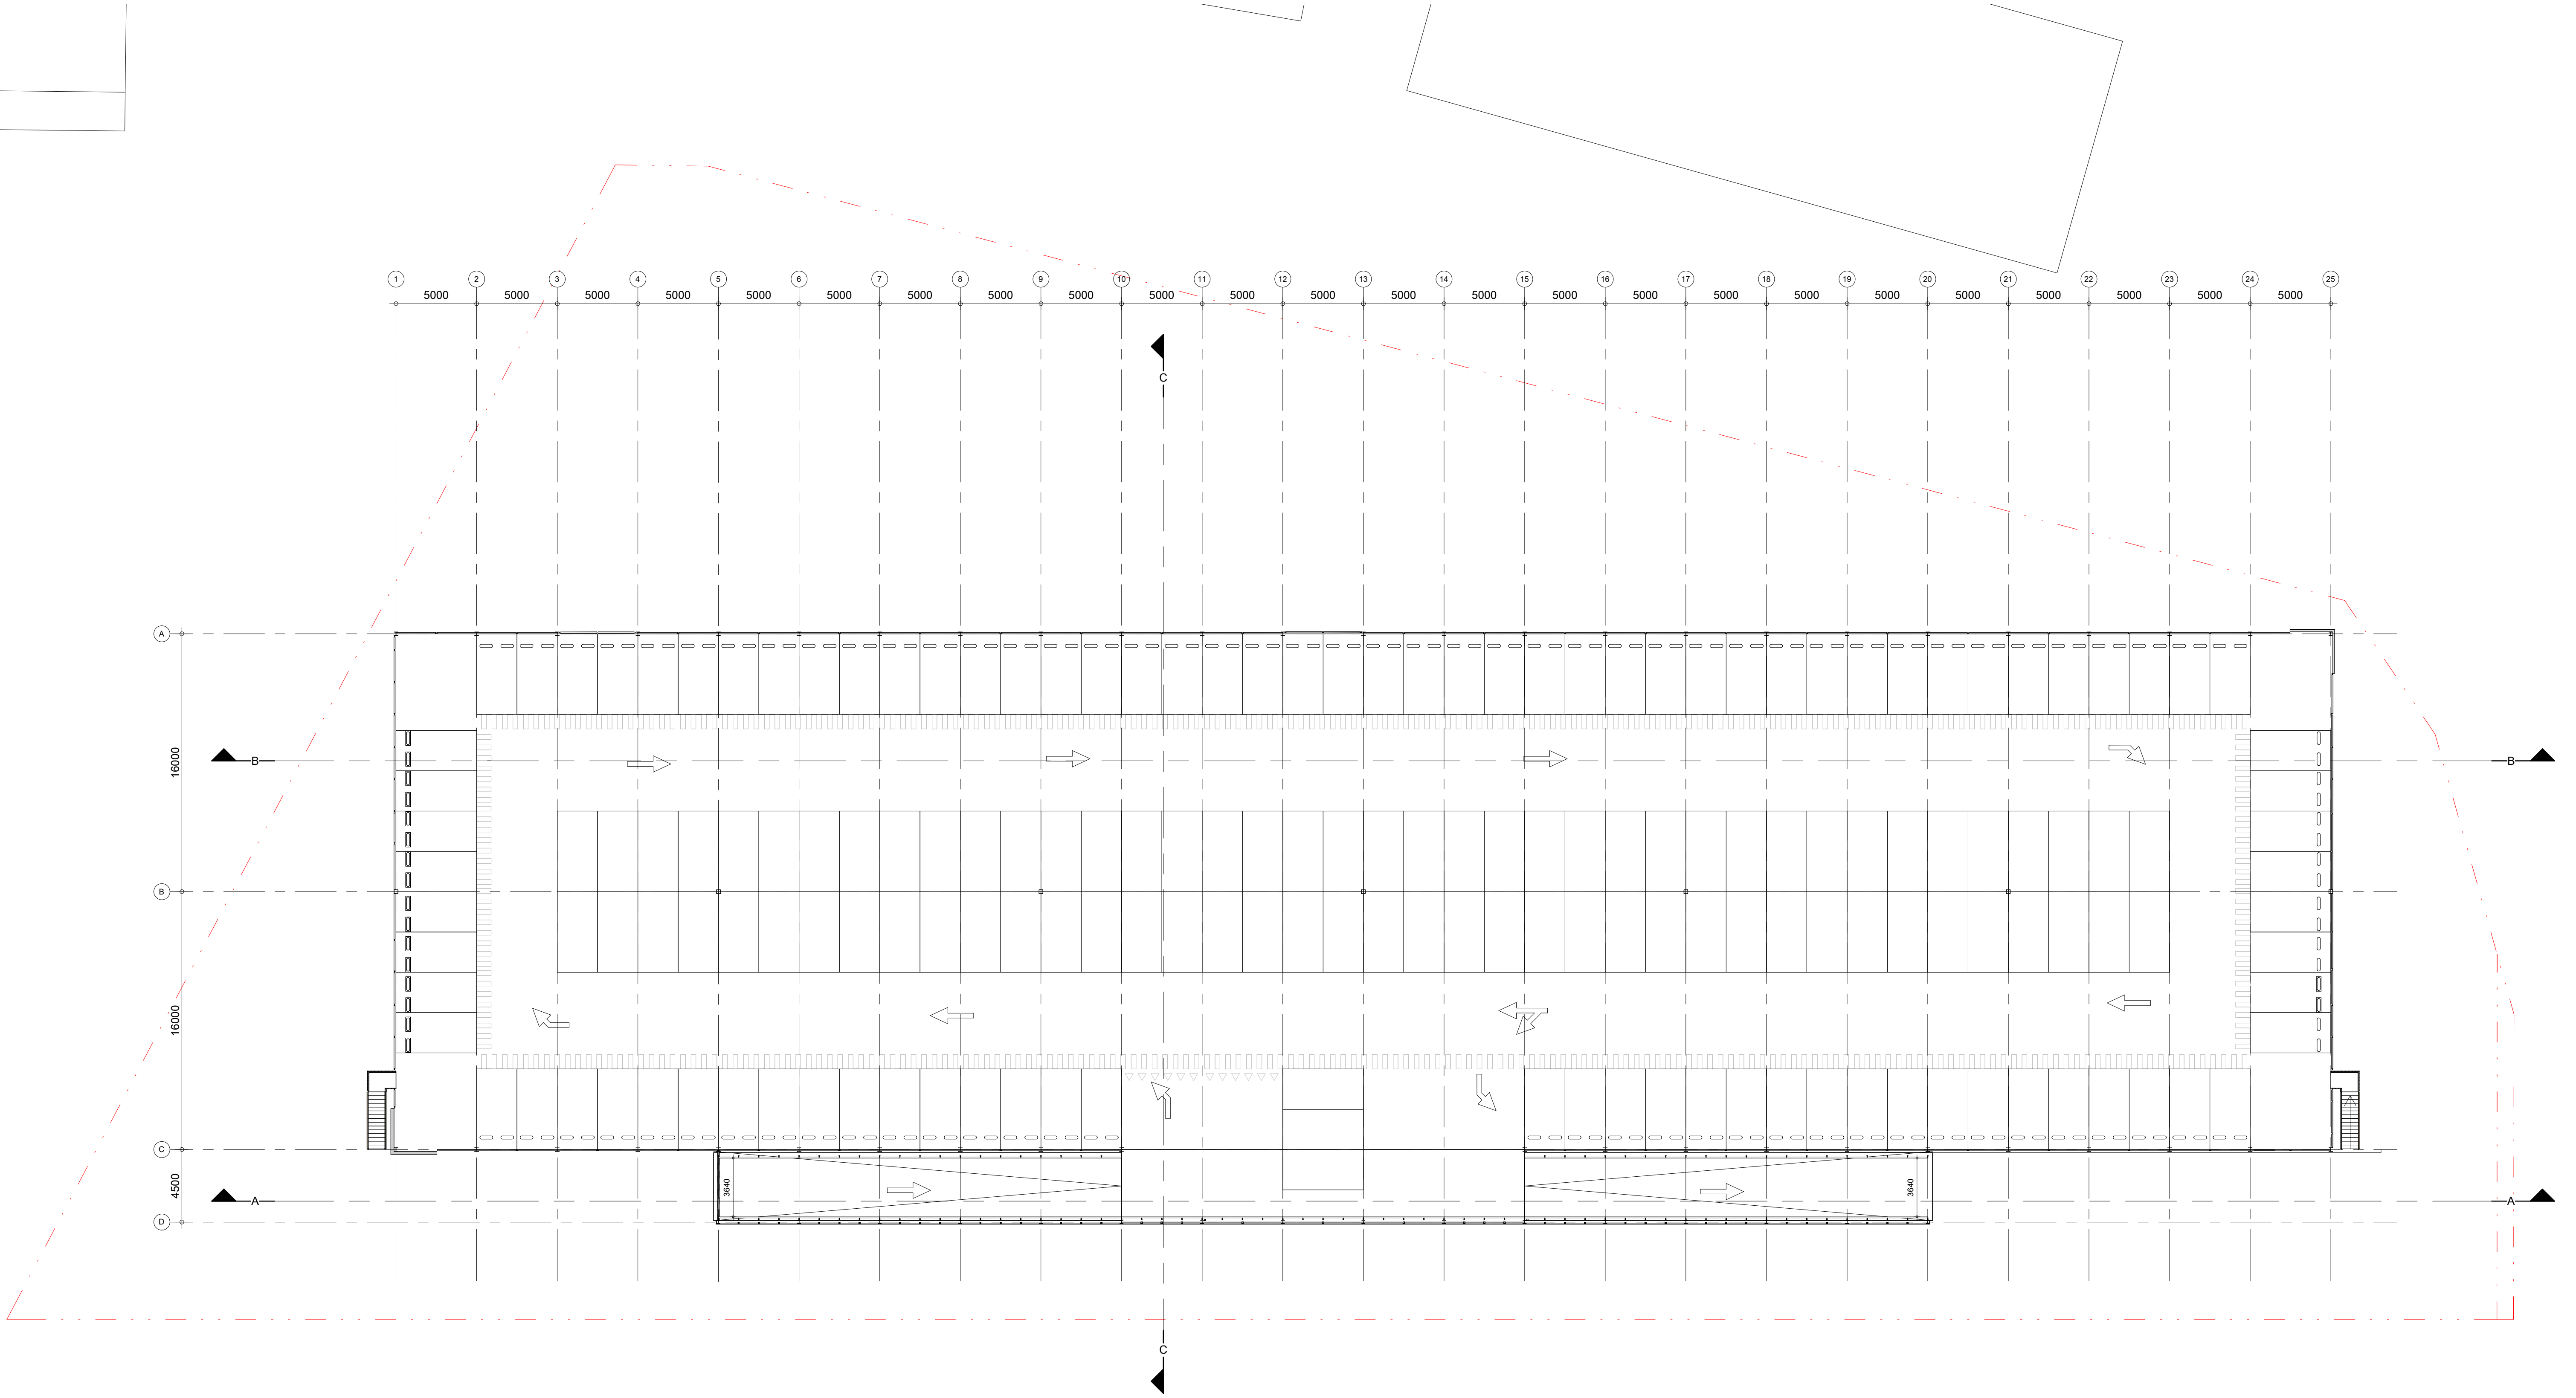

aanvraag omgevingsvergunning d.d. 13-12-2023

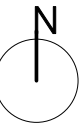

opdrachtgever : De Vries en Verburg Bouw B.V.

project : PWC Garage, Amsterdam

onderdeel : Eerste verdieping - BES

datum : 13-12-2023


werk nr. : 2022-01

schaal : 1:200


getekend : MB

filenaam : C:\baas\merlijn\Documents\2022-01_M200_P04_merlijn_kolpa.nl


gewijzigd

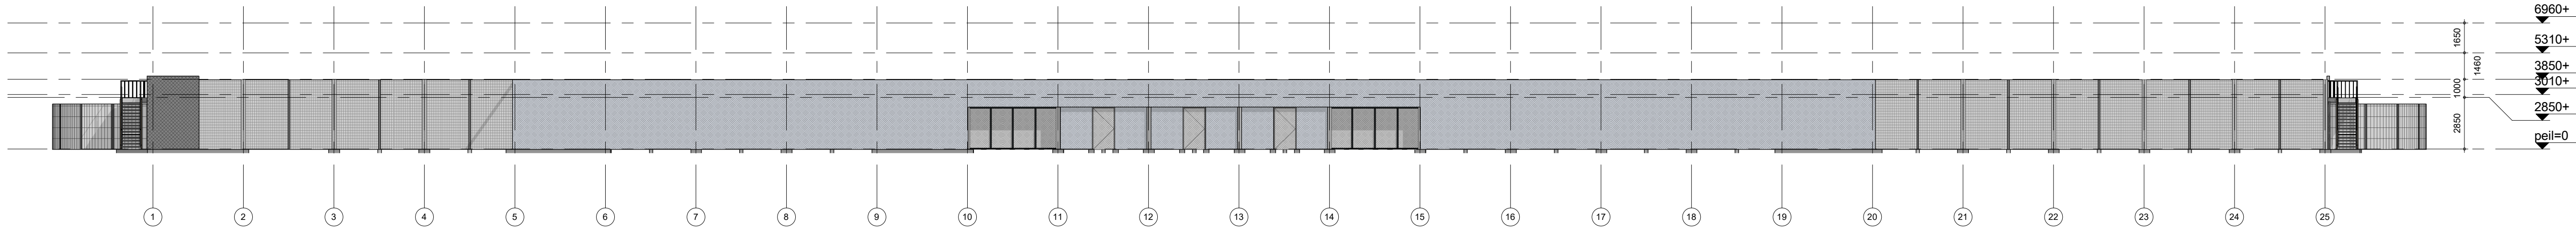


Voorgevel (Thomas R. Malthusstraat)- zuid

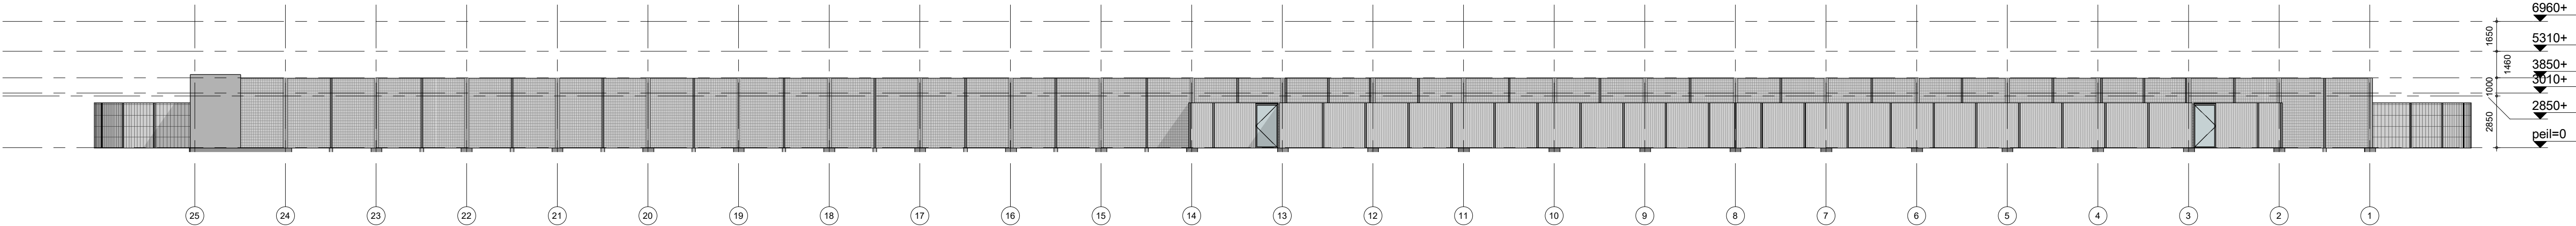

Achtergevel - noord

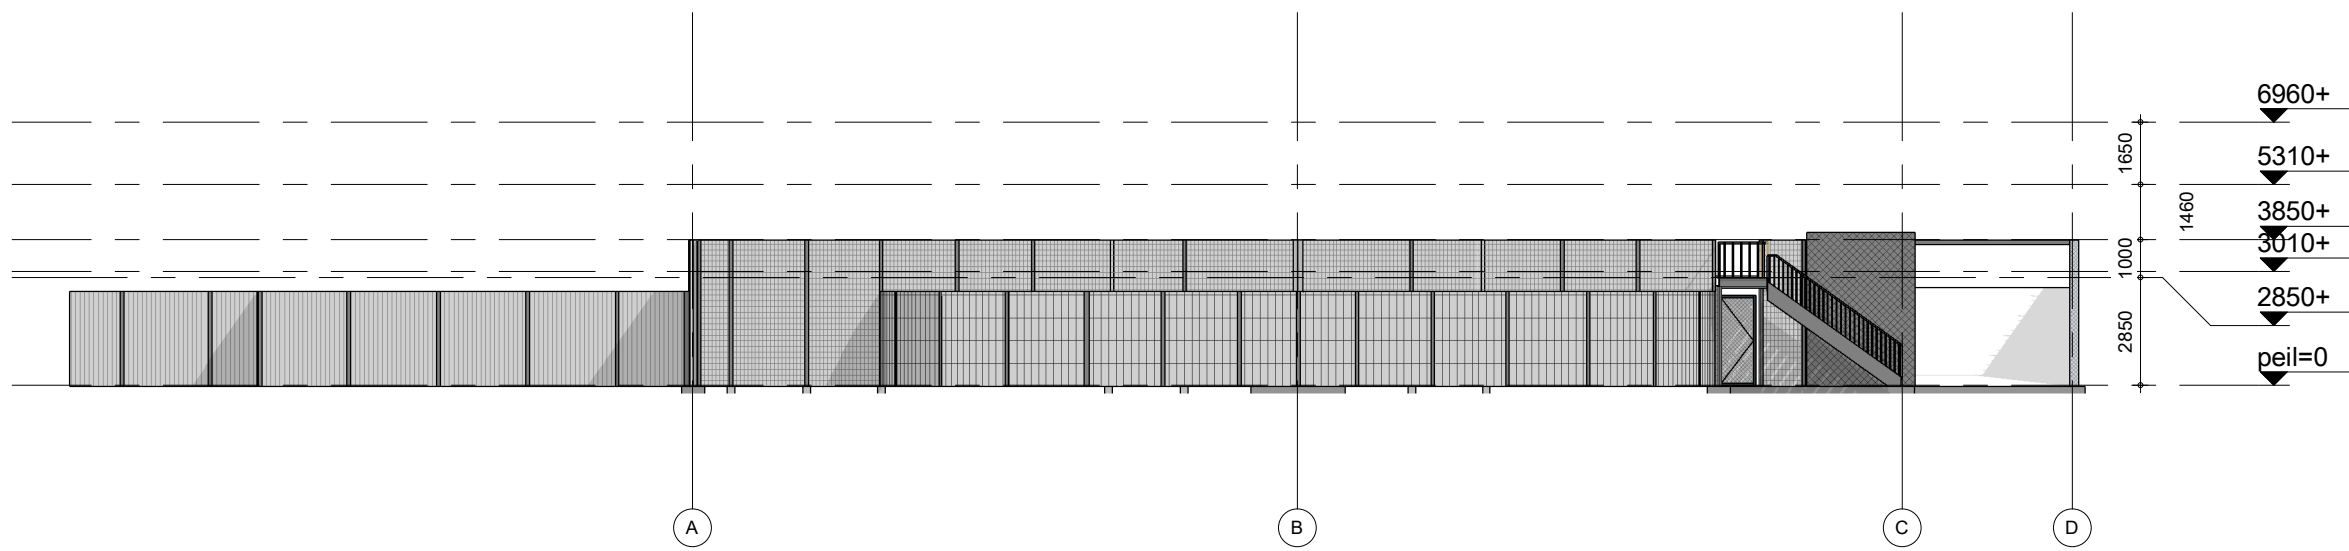

Zijgevel rechts (John M. Keynesplein) - west

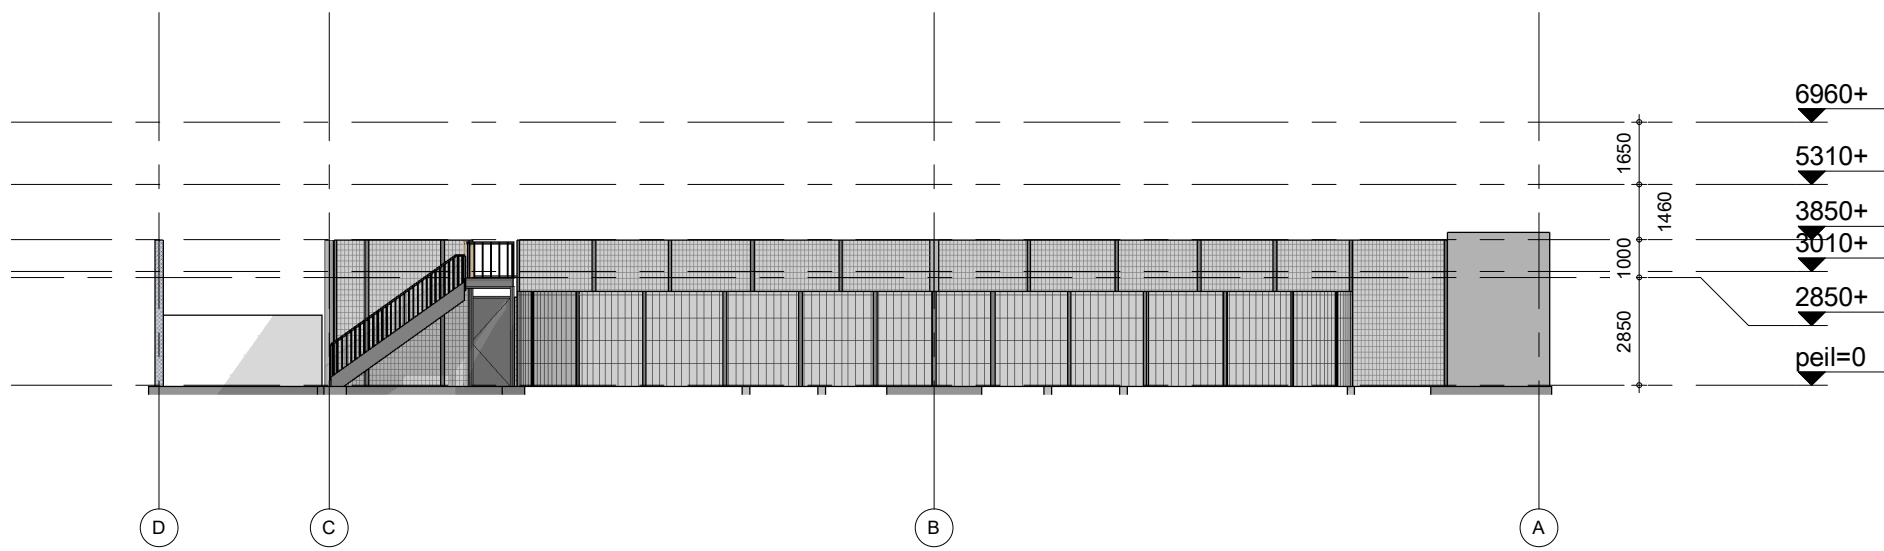

Zijgevel rechts (John M. Keynesplein) - oost


aanvraag omgevingsvergunning d.d. 13-12-2023

opdrachtgever : De Vries en Verburg Bouw B.V.
project : PWC Garage, Amsterdam


onderdeel : Aanzichten - BES

datum : 13-12-2023
werk nr. : 2022-01
schaal : 1:200
getekend : MB
filenaam : C:\Users\merij\Documents\2022-01_M200_P04_merij_kolpa.nl


gewijzigd

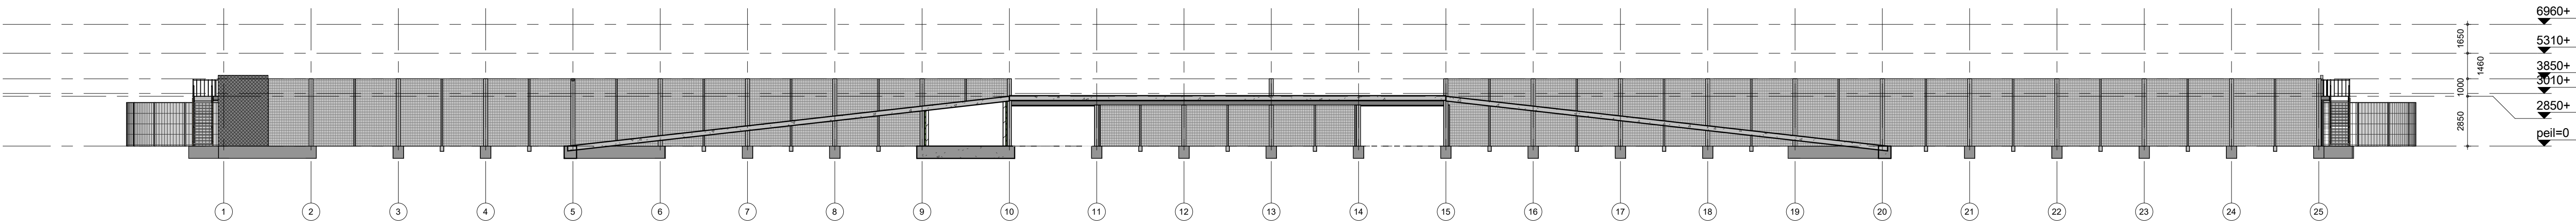

Doorsnede A

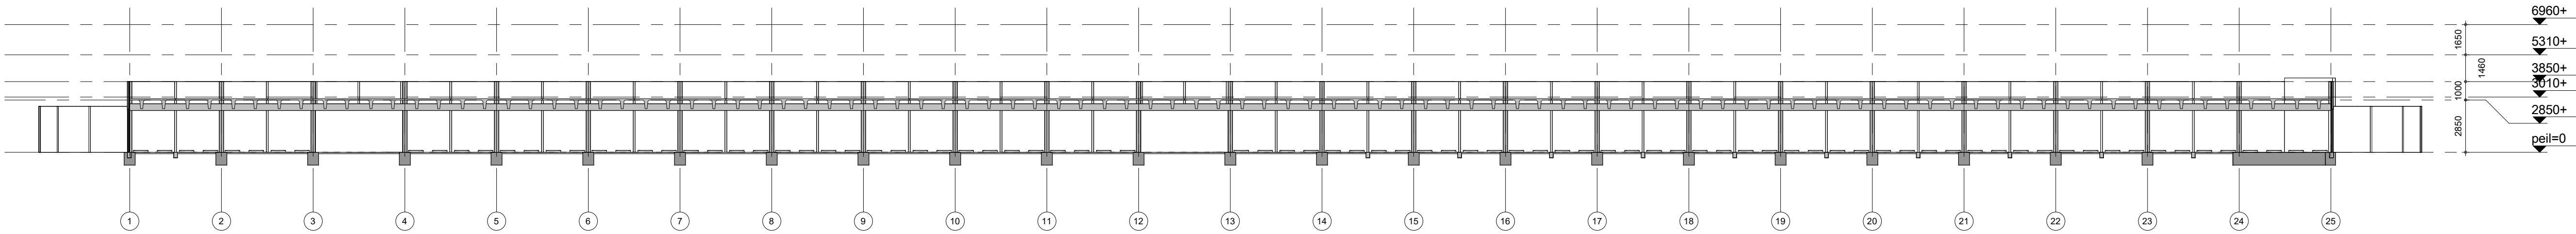


Doorsnede B

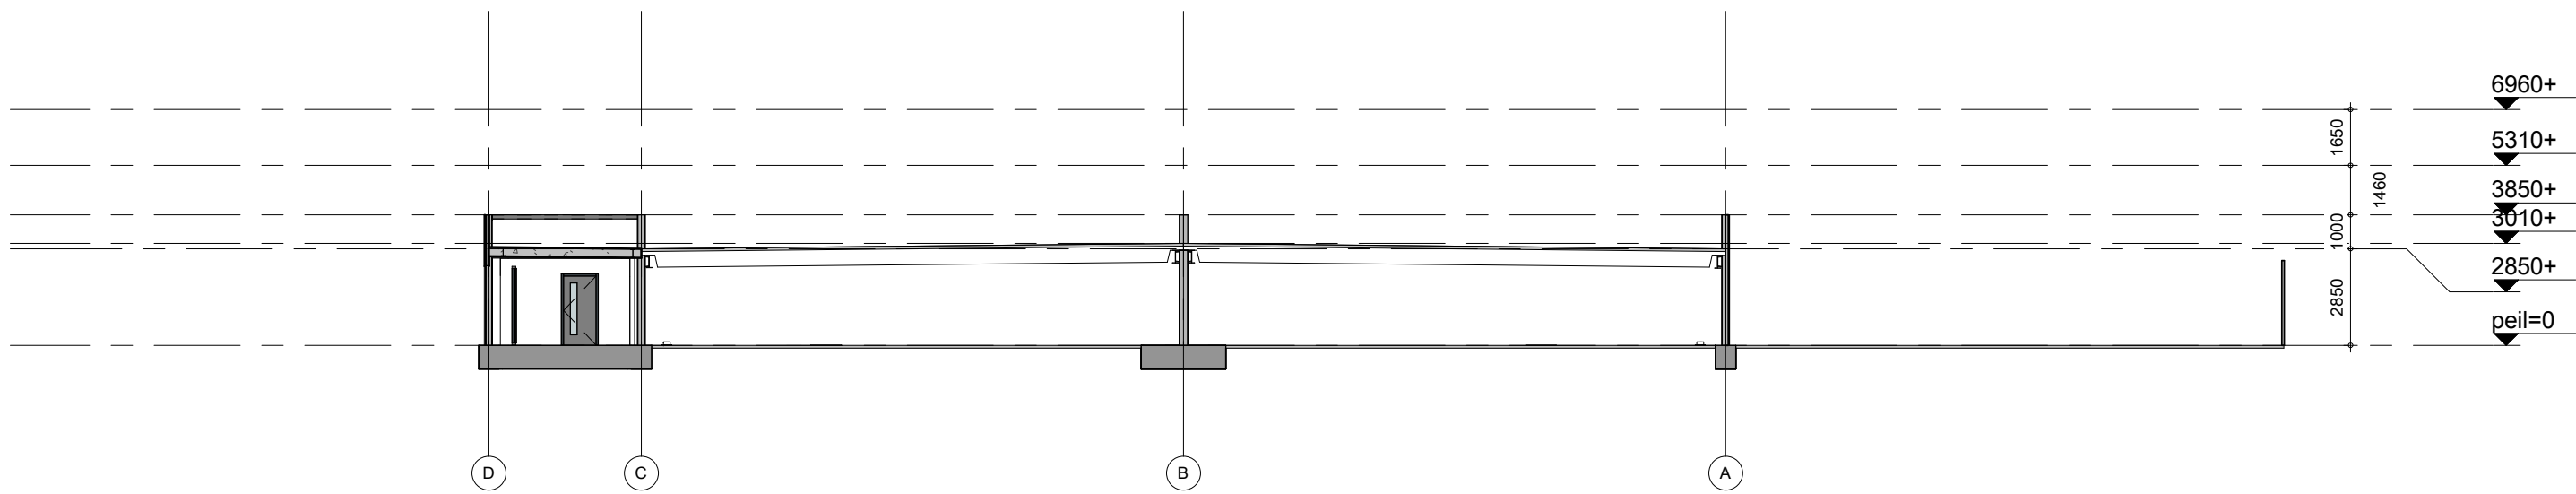

Doorsnede C

aanvraag omgevingsvergunning d.d. 13-12-2023

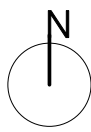

opdrachtgever : De Vries en Verburg Bouw B.V.
project : PWC Garage, Amsterdam

onderdeel : Doorsneden - BES

datum : 13-12-2023
werk nr. : 2022-01
schaal : 1:200
getekend : MB
filenaam : C:\baas\merip\Documents\2022-01_M200_P04_merip_kolpa.nl

gewijzigd

kolpa architecten

strevelsweg 700/406 3083 as rotterdam telefoon 010-4817144 info@kolpa-architecten.nl www.kolpa-architecten.nl

220

DO