




00 begane grond  
1\_3\_A1\_05\_00

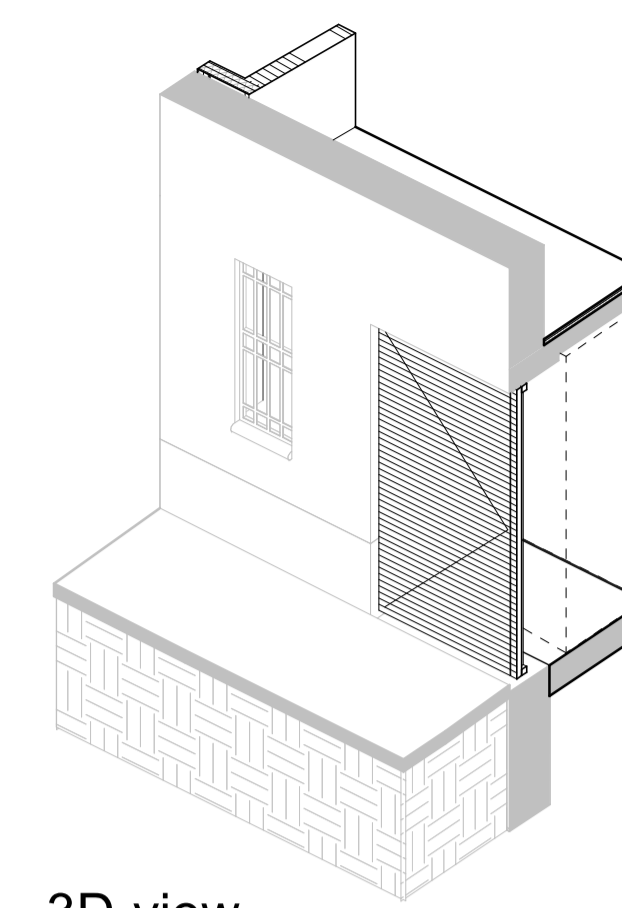


3D-view  
1\_3\_A1\_05\_3D\_2

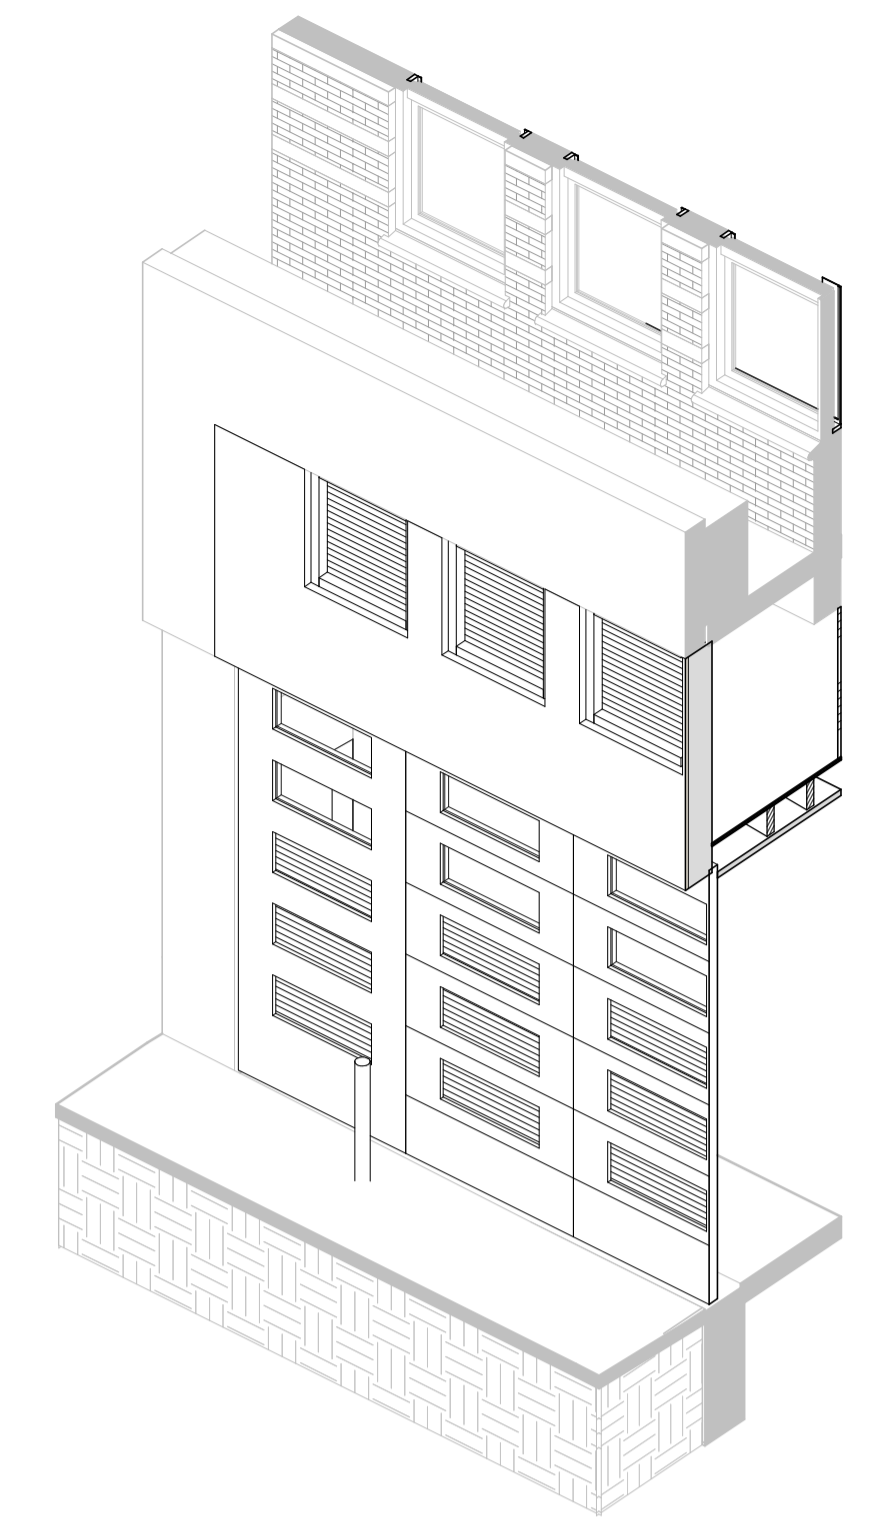


3D-view  
1\_3\_A1\_05\_3D\_1

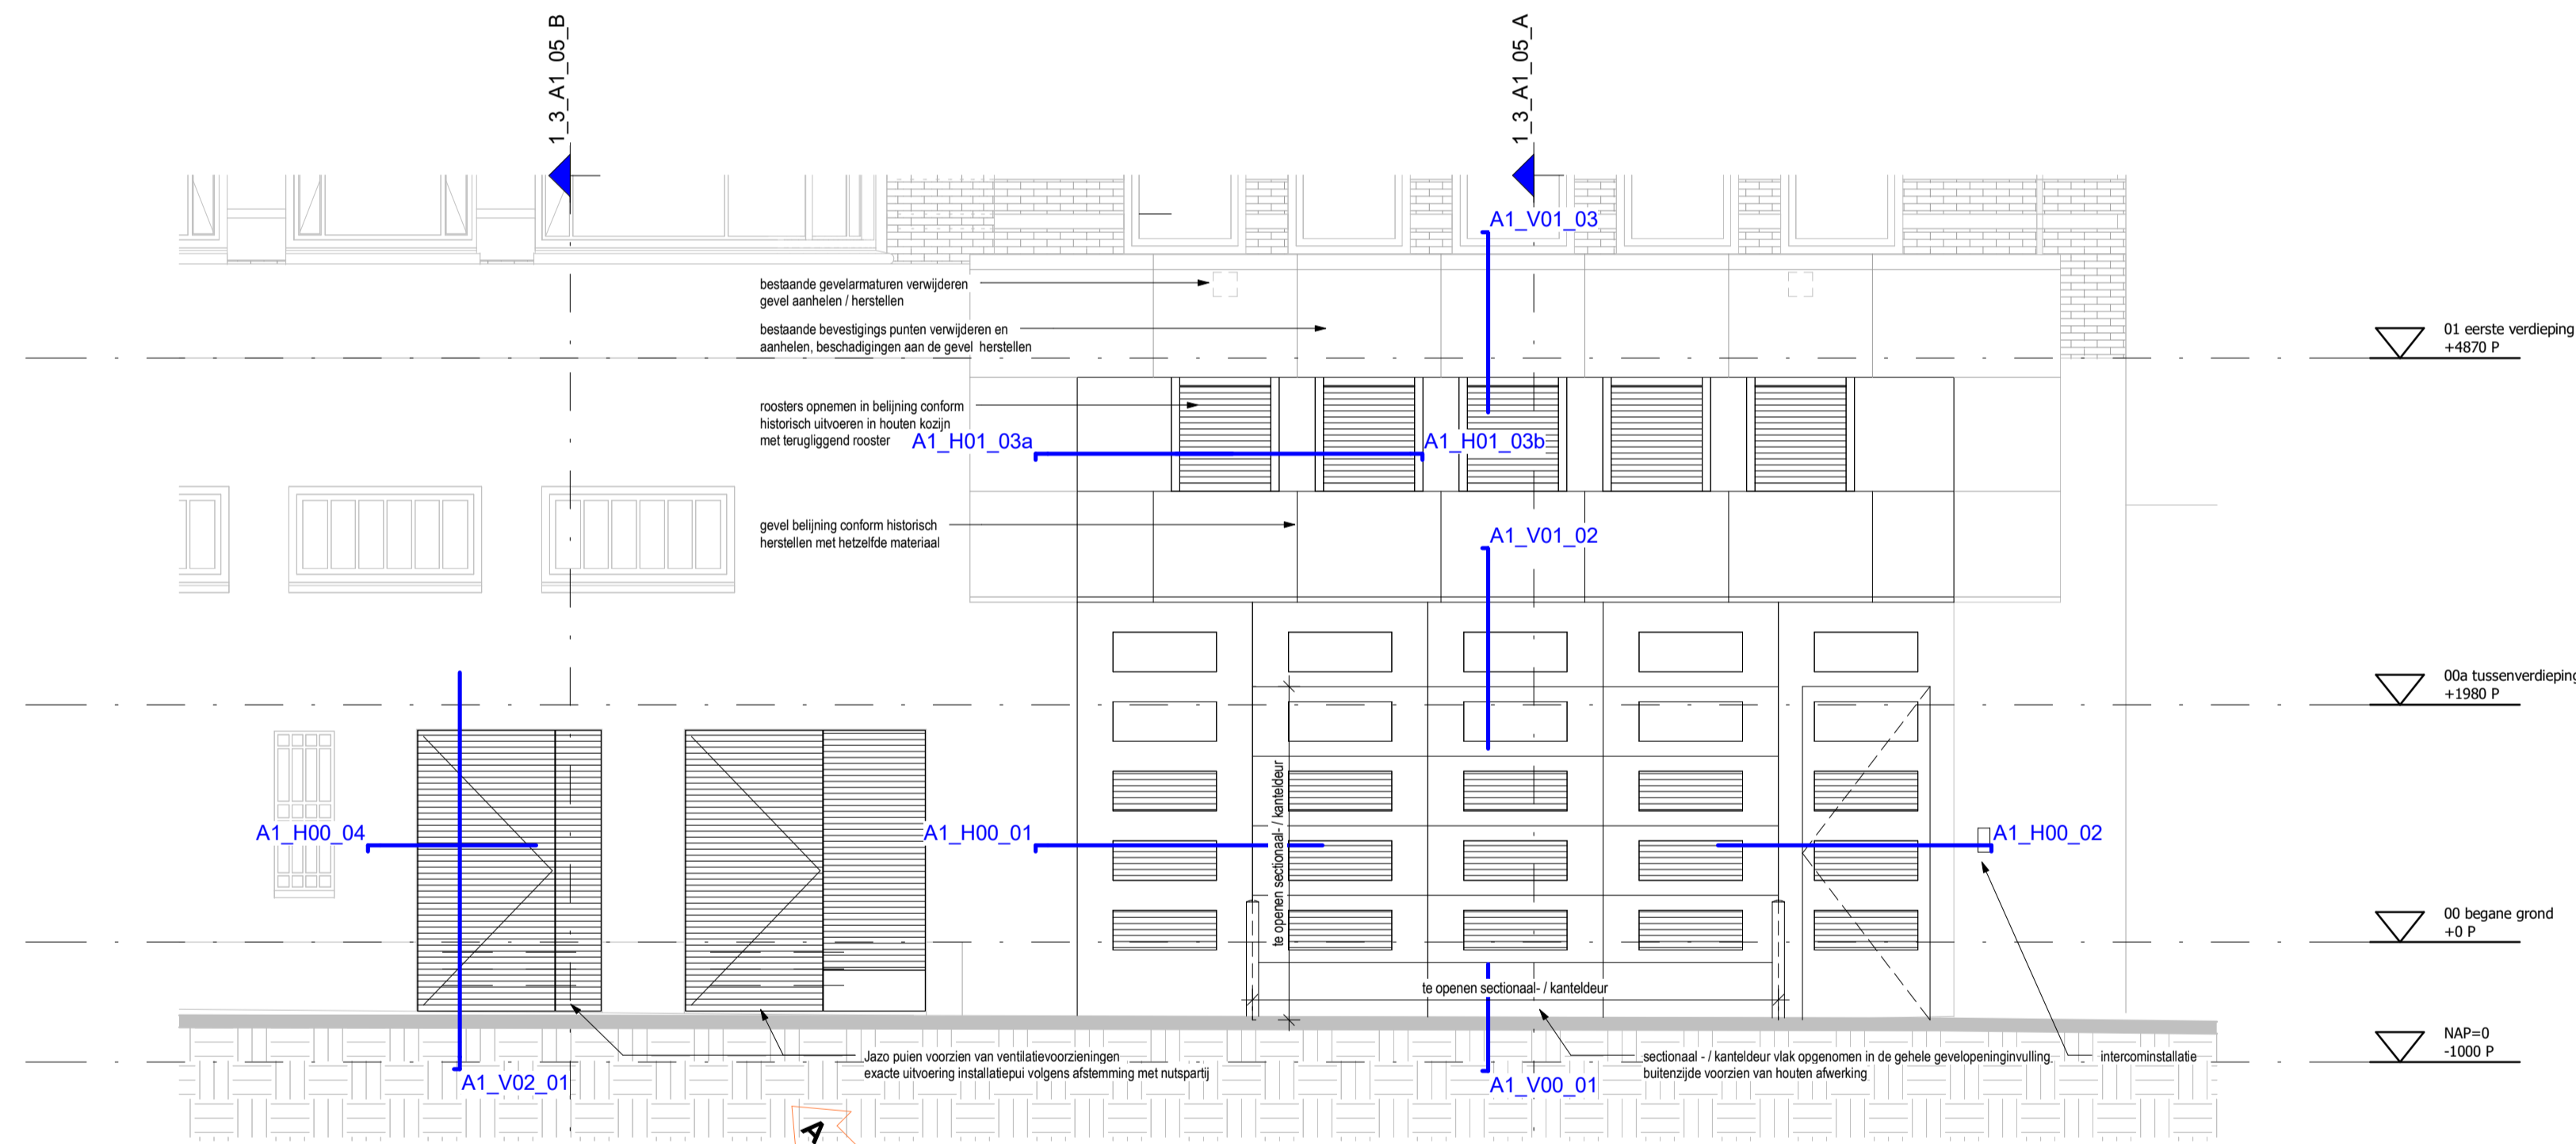



02\_gevels\_fragment  
1\_3\_A1\_05\_1

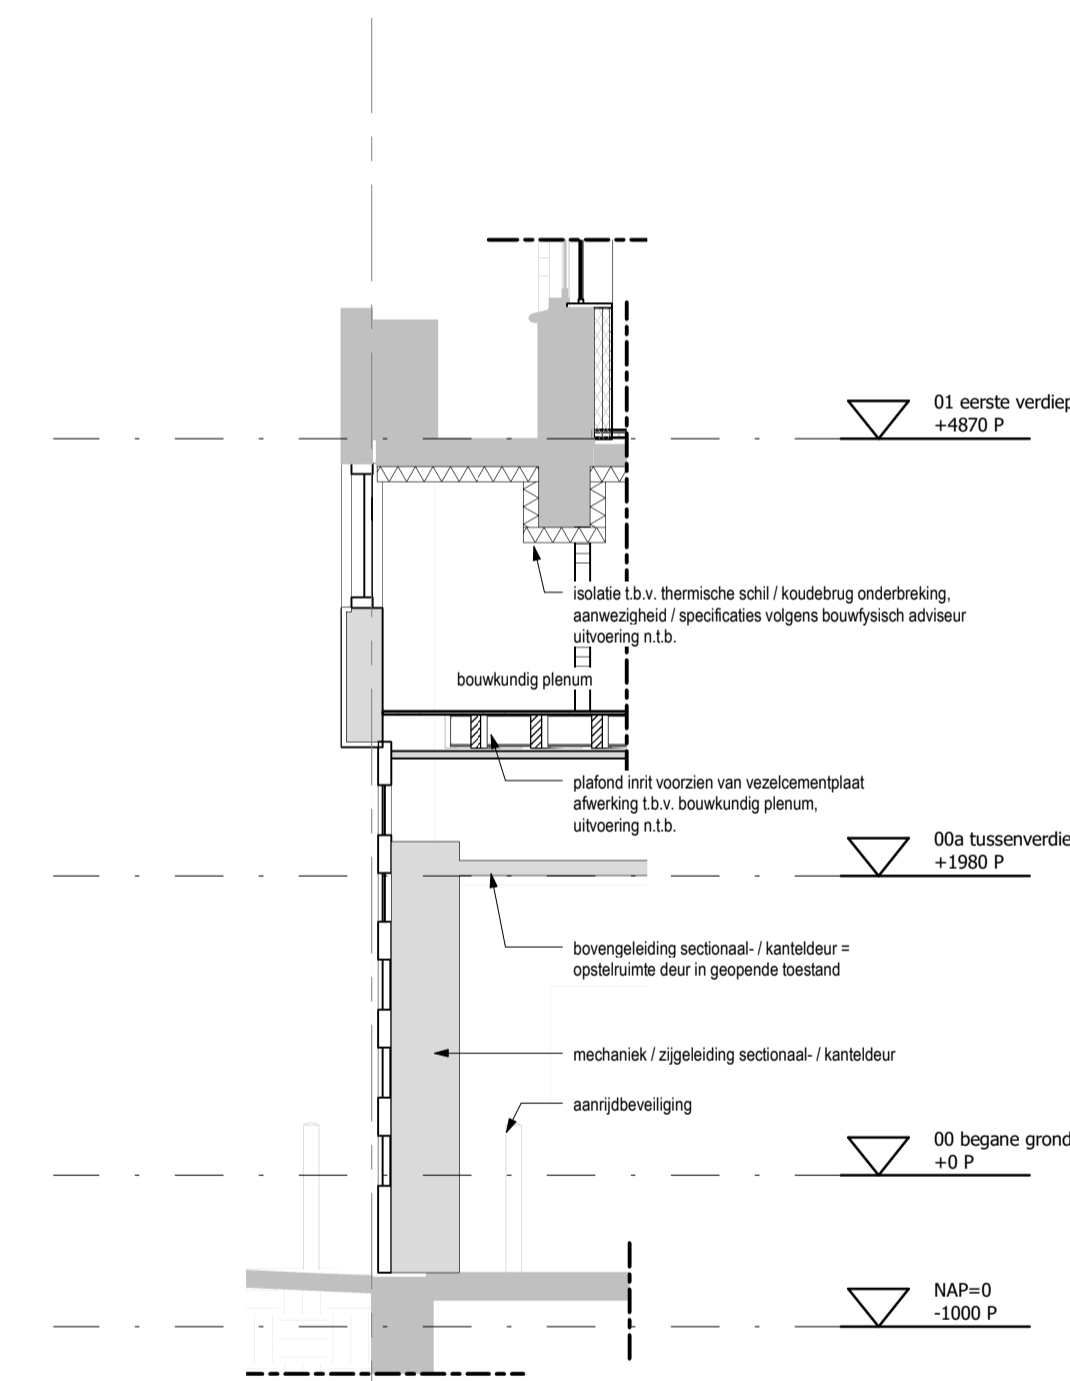

03\_doorsneden\_fragment  
1\_3\_A1\_05\_A

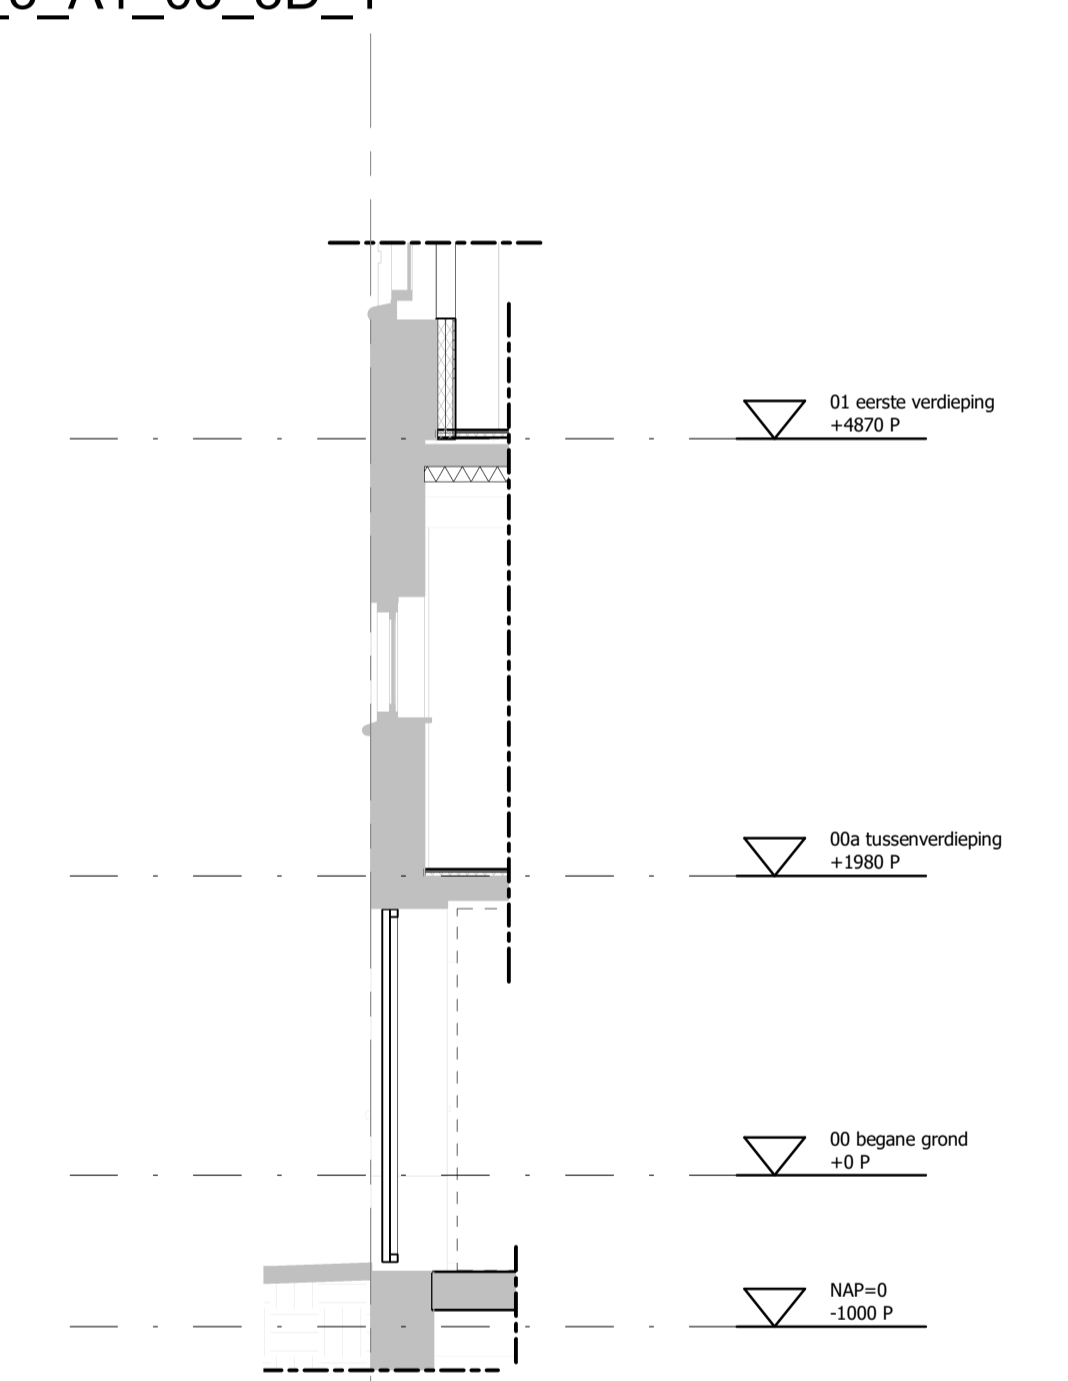

03\_doorsneden\_fragment  
1\_3\_A1\_05\_B

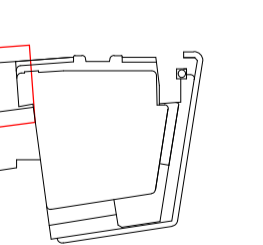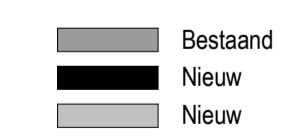

**MV  
SA.**

MVSA b.v.  
P.O. Box 2737  
1000 CS Amsterdam  
The Netherlands  
tel. +31 205319800  
office@mvsa.nl  
www.mvsa-architects.com

project  
Le Magasin  
Grote Houtstraat 70

opdrachtgever  
A3 Twee B.V.

onderwerp  
05 Fragmenten

onderdeel  
expeditie

fase  
BA

datum  
22-06-2023

schaal  
1:50

status  
definitief

gewijzigd  
A : 21-11-2023

project  
22357

formaat  
A1

tekeningsnummer  
B-N1-A-05-02