




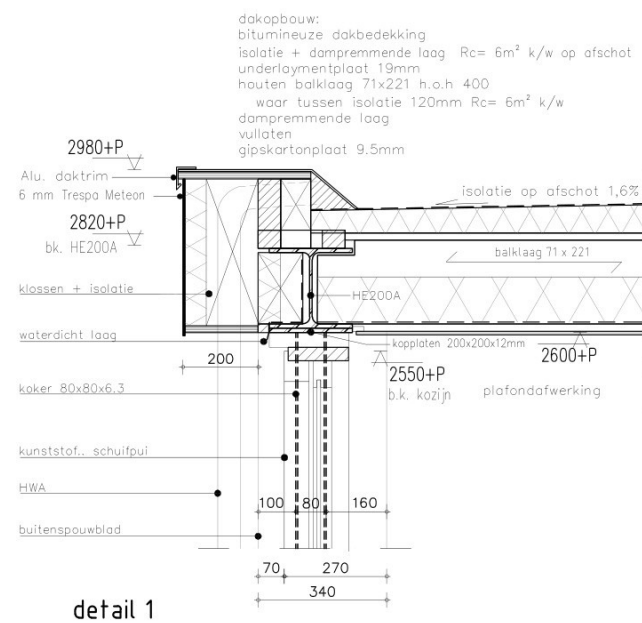


detail 1

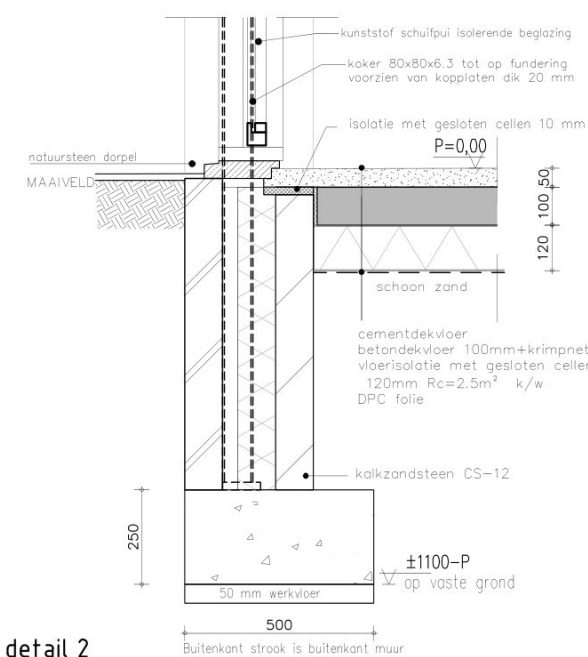


detail 2

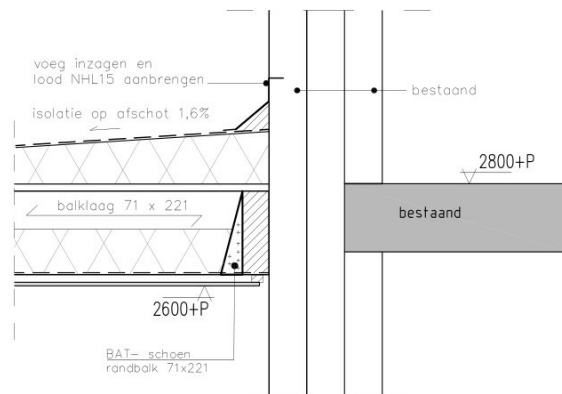


detail 3

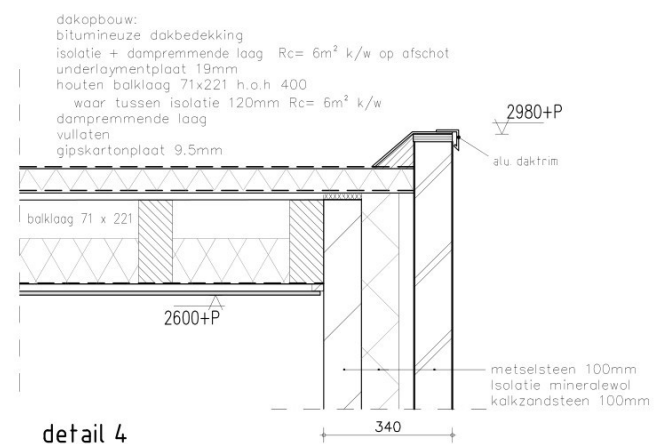


detail 4

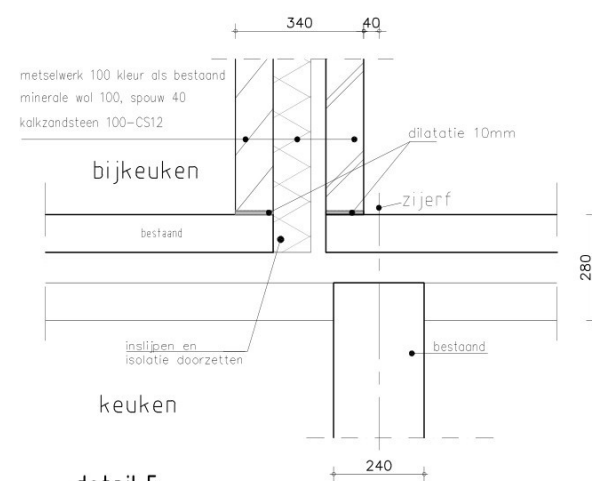


detail 5

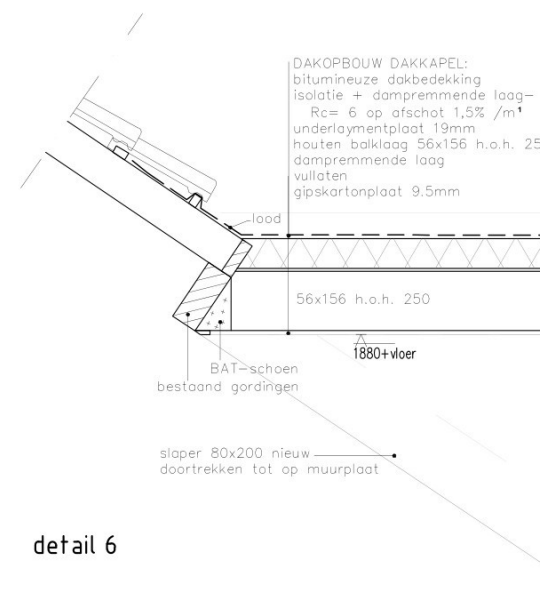


detail 6

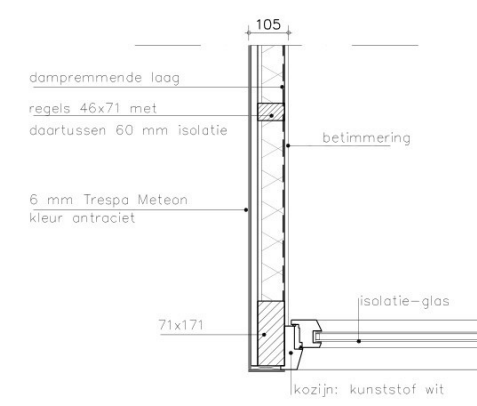

detail 9

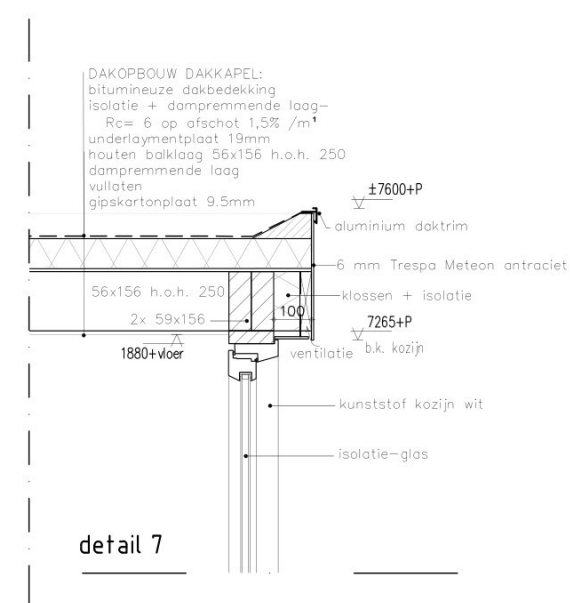

detail 7

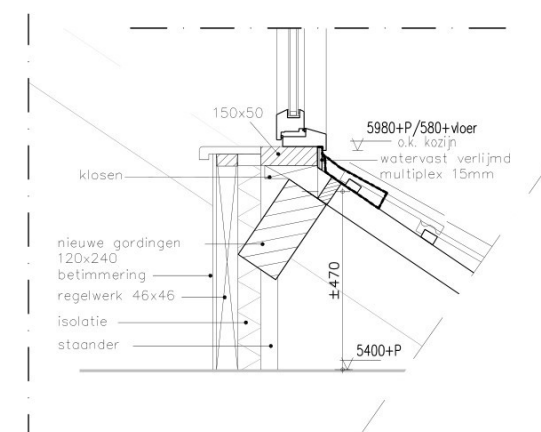

detail 8

renvooi

- met selwerk bestaand
- binnenwanden bestaand
- gevelmetselwerk (dragend)
- metselwerk kalkzandsteen o.g. (dragend)
- scheidingswand van gipsblokken (niet dragend)
- beton

Alle maten in het werk te controleren

project: Omgevinsvergunning Hoendiep 16 te Deurne

onderwerp: Details

werk: [REDACTED] Hoendiep 16 5751 VC Deurne	datum: 26-06-2026	formaat: A3	schaal: 1:10	projectnr.: 26-B1
	a: d:	b: e:	c: f:	bladnr.: OV-03