




VOORRAANZICHT

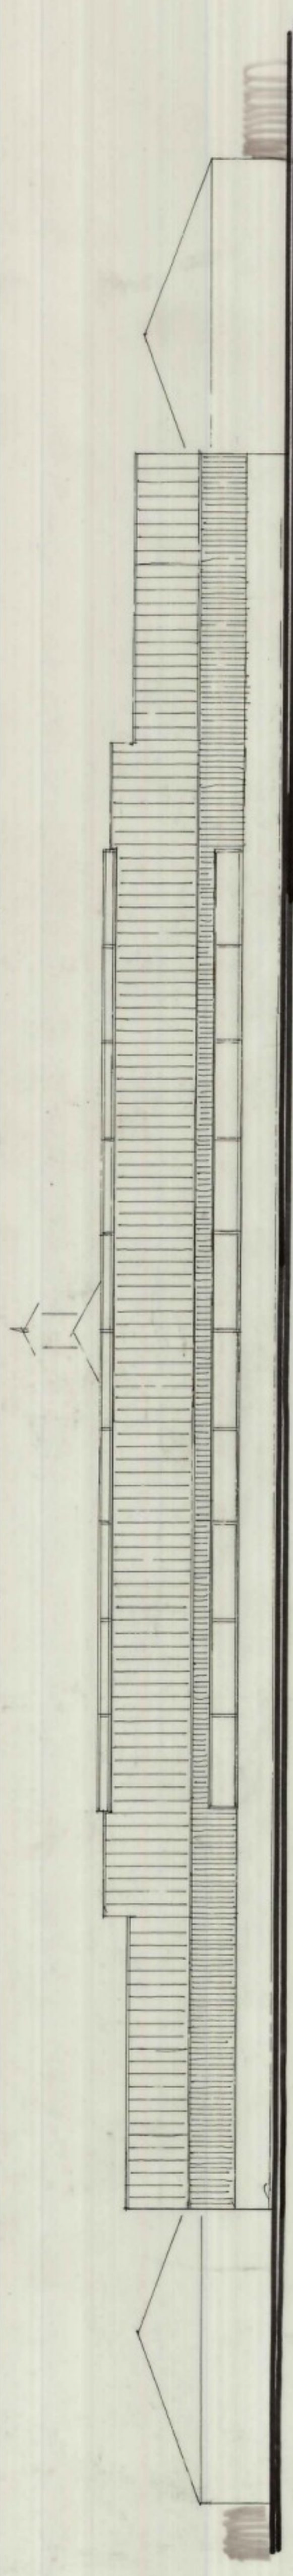

ACHTERAAANZICHT

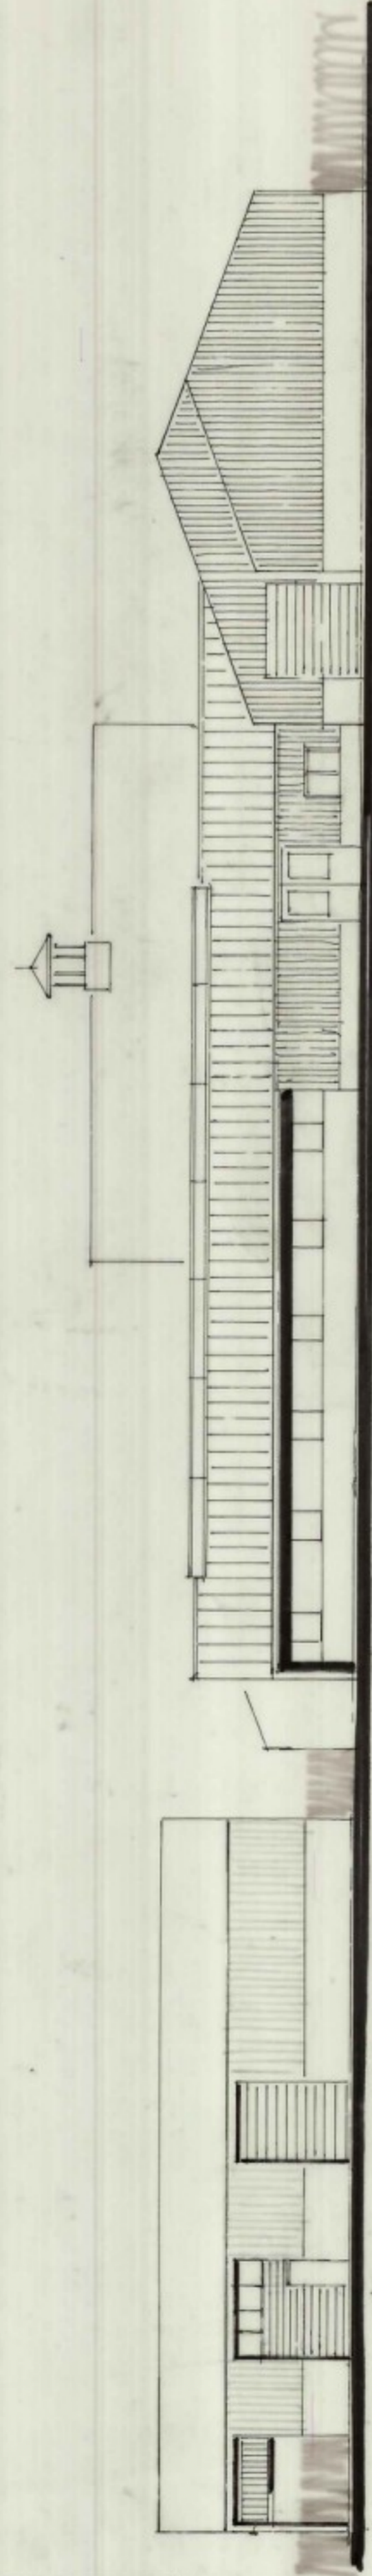

ZIJAANZICHT

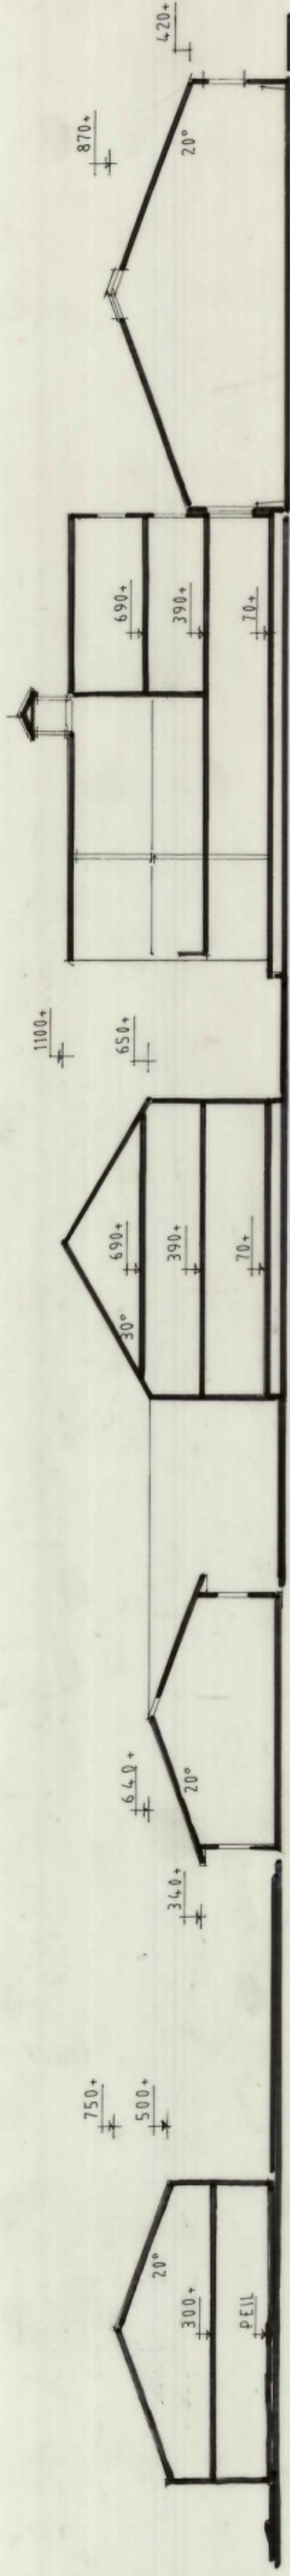

DOORSNEDEN
 PAARDENHOUDERIJ
 WALSBERGSEWEG 40 DEURNE
 76-412 5-5-76