



00 begane grond  
1\_1\_D2\_05\_00

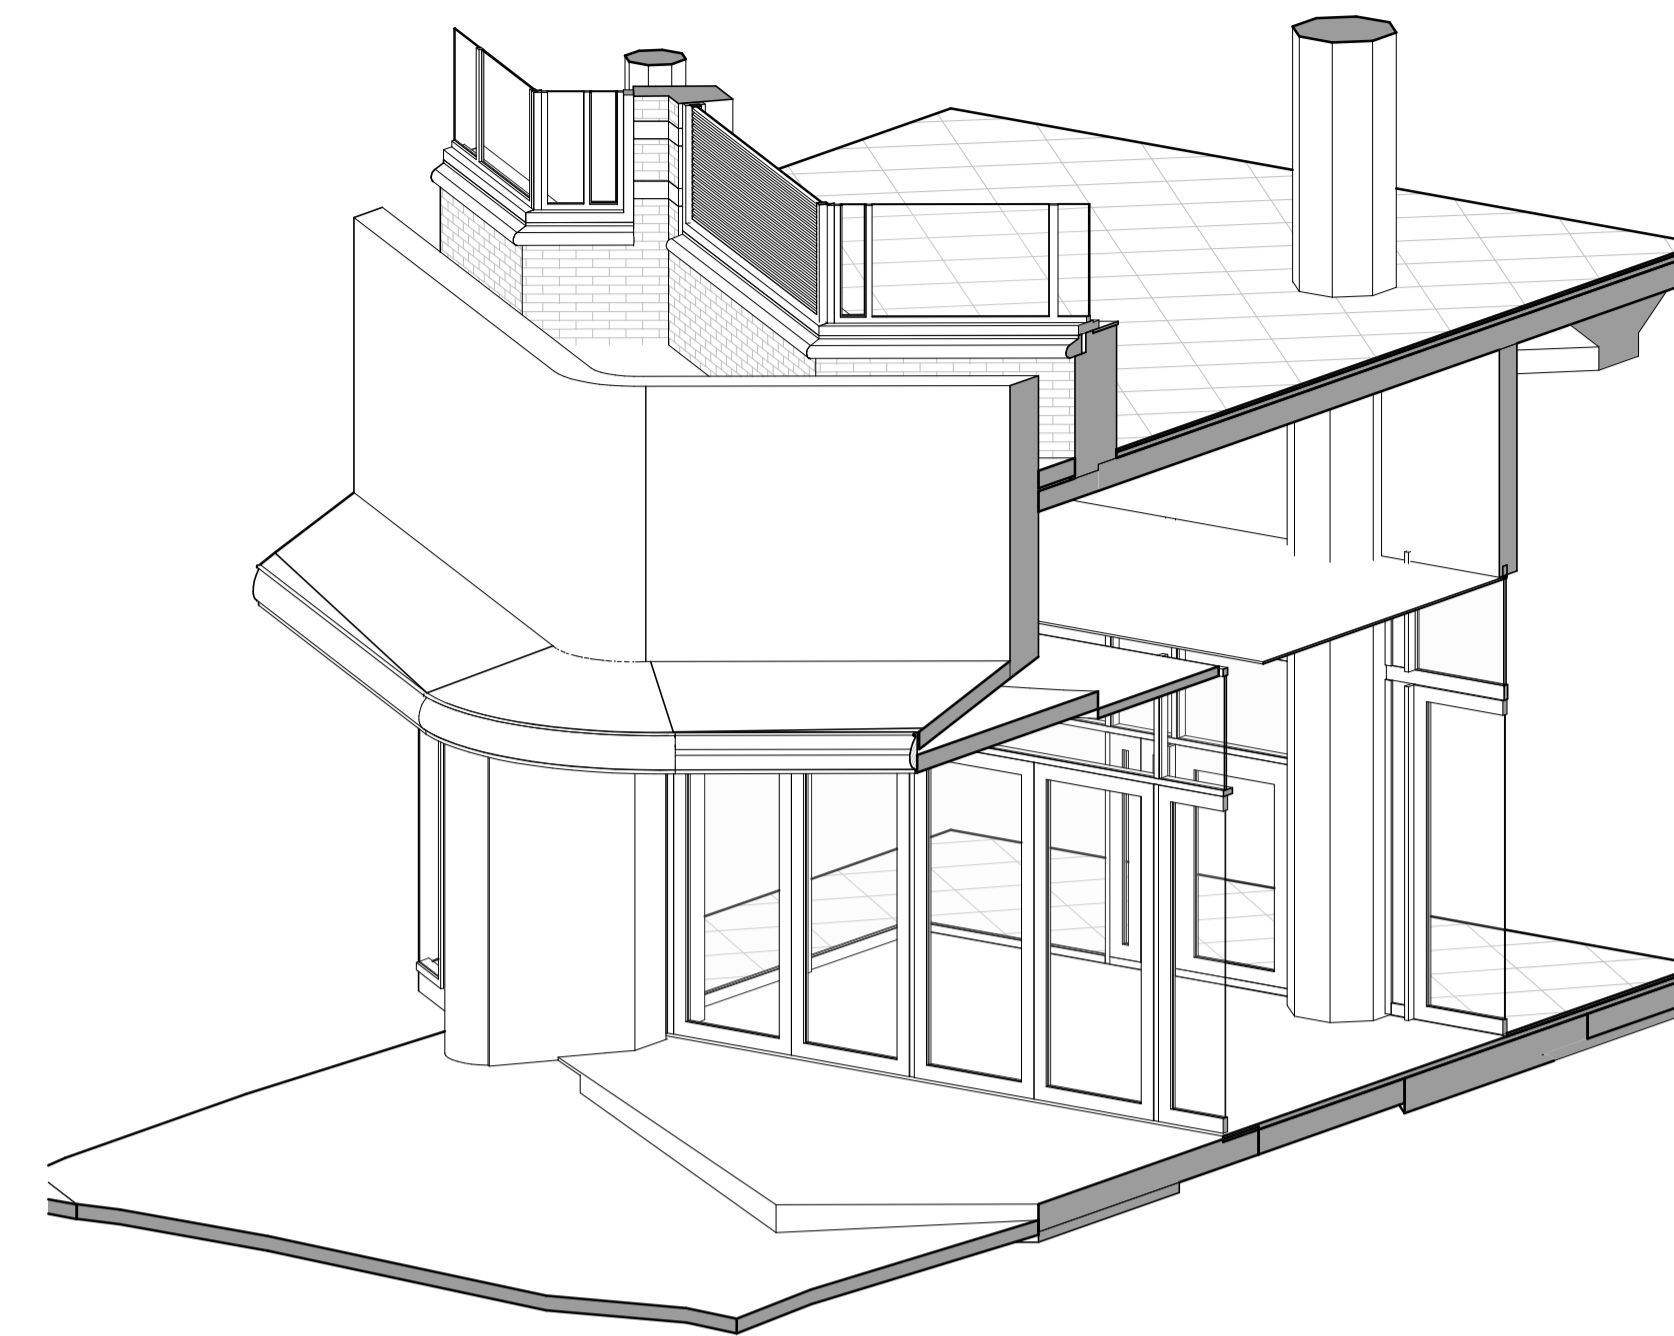


3D-view  
1\_1\_D2\_3D\_1



02\_gevels\_fragment  
1\_1\_D2\_05\_1

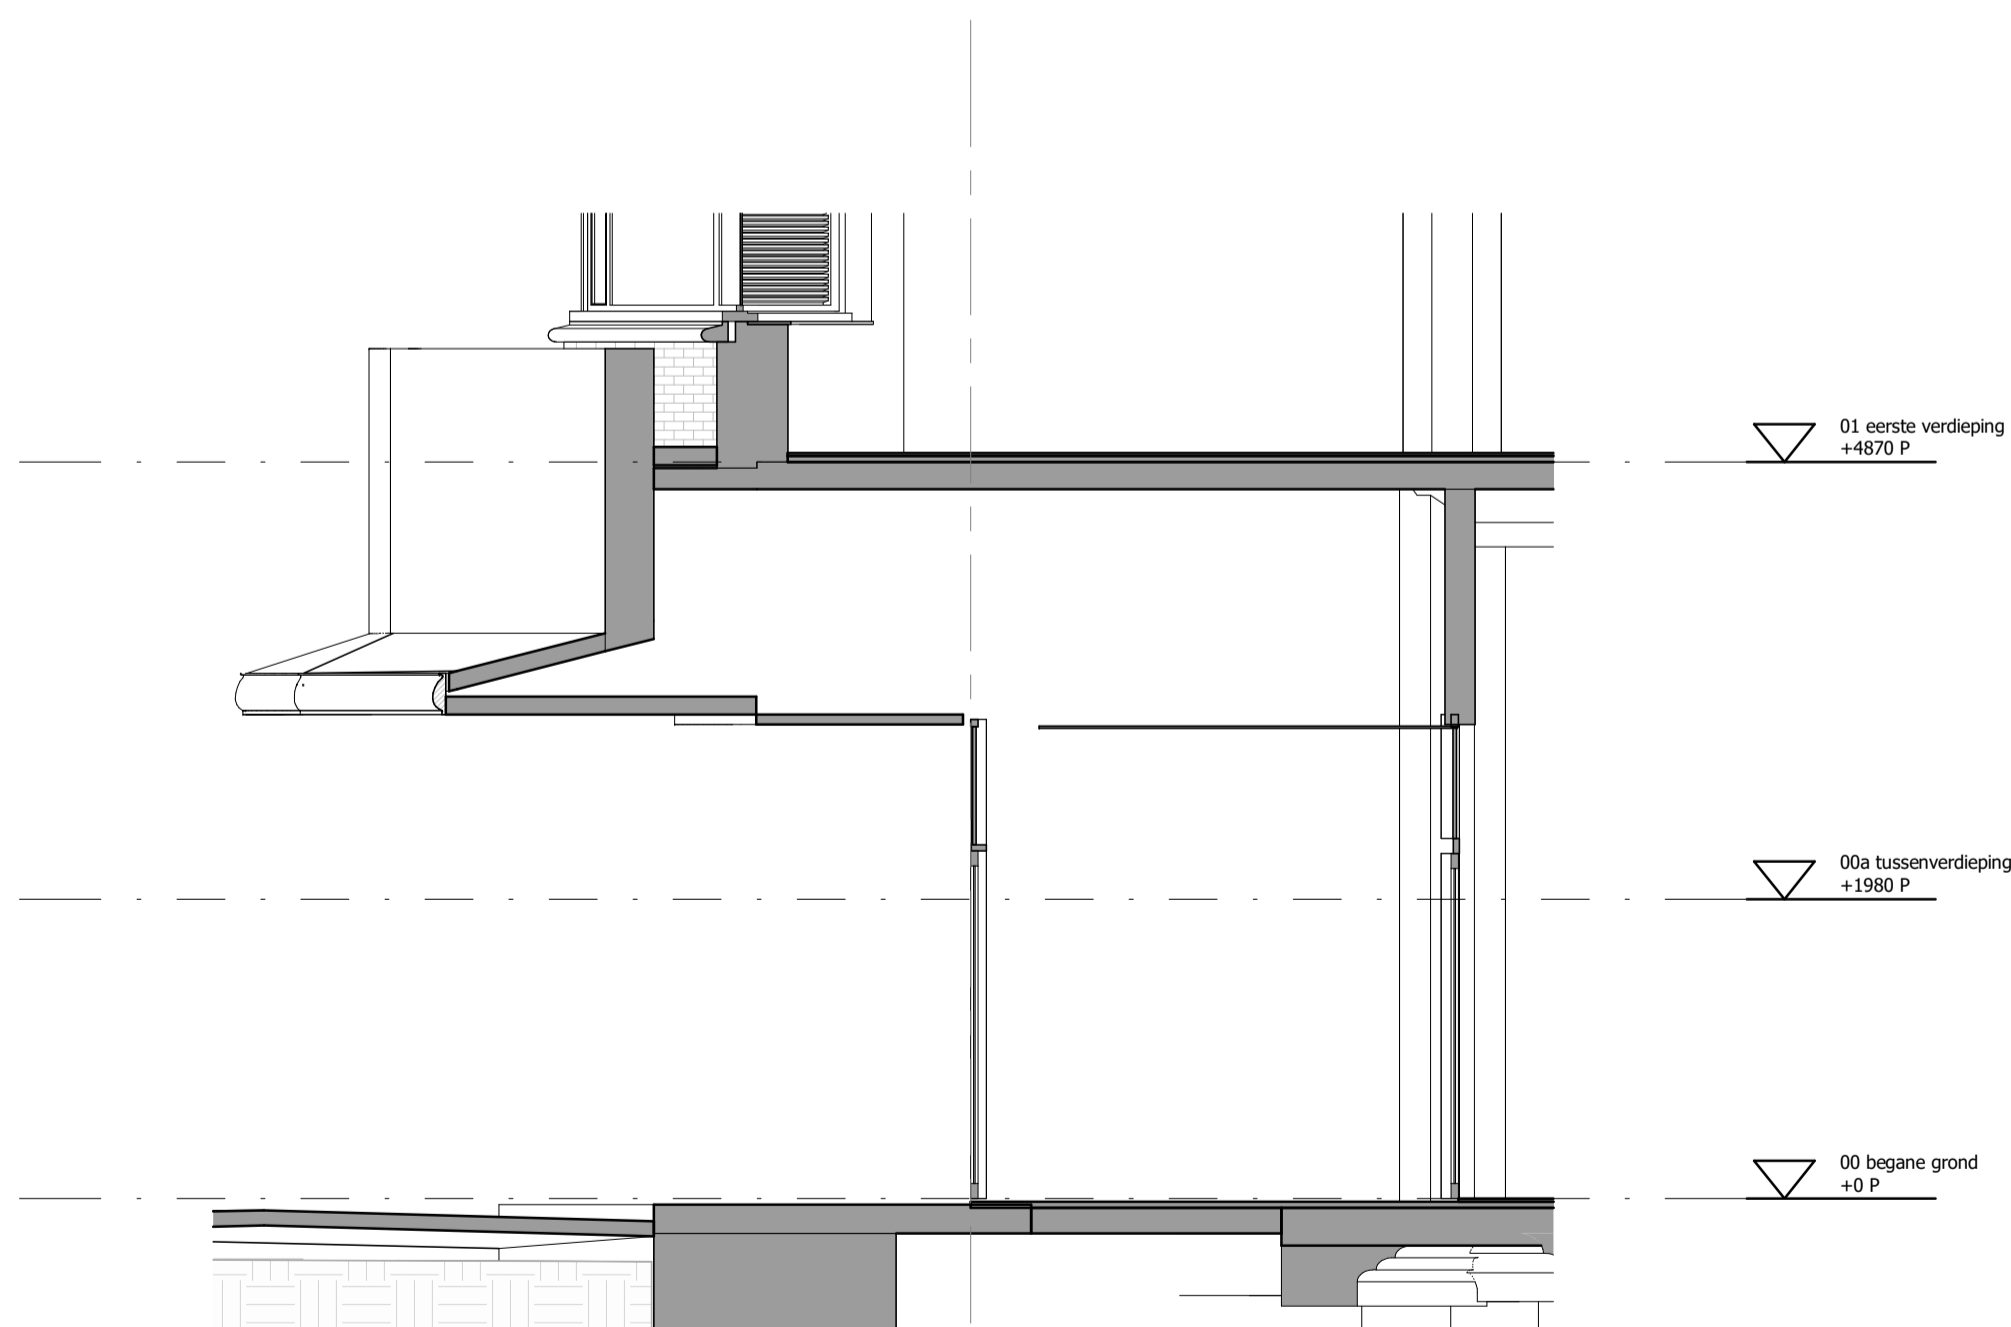

03\_doorsneden\_fragment  
1\_1\_D2\_05\_A

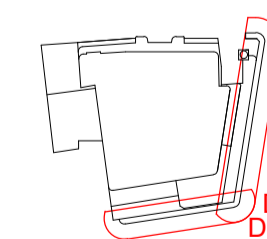

**MV  
SA.**

MVSA b.v.  
P.O. Box 2737  
1000 CS Amsterdam  
The Netherlands  
tel. +31 205319800  
office@mvs.nl  
www.mvsa-architects.com

project  
Le Magasin  
Grote Houtstraat 70

opdrachtgever  
A3 Twee B.V.

onderwerp  
05 fragmenten

datum  
22-06-2023

gewijzigd

project  
22357

onderdeel  
winkelpul 2

schaal  
1:50

formaat  
A1

fase  
BA

status  
definitief

tekeningnummer  
B-B1-D-05-02