
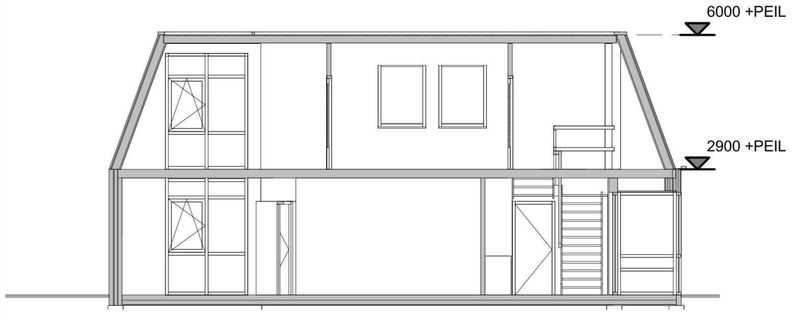



Principedoorsnede AA bestaand

schaal 1 : 100

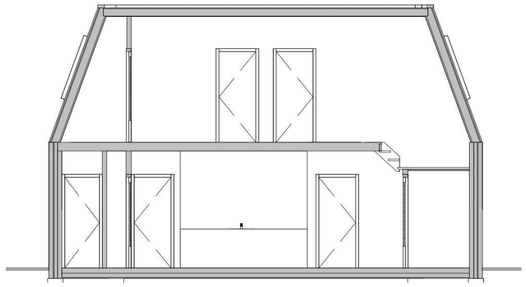

Principedoorsnede BB bestaand


schaal 1 : 100

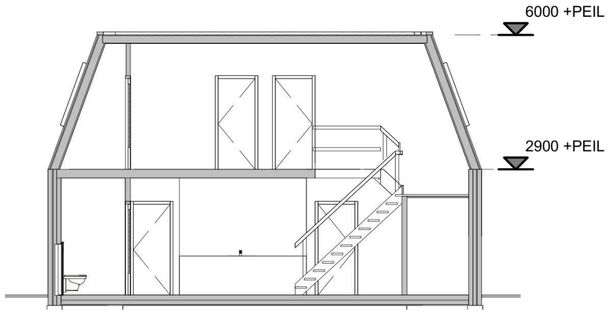

Principedoorsnede CC bestaand


schaal 1 : 100

Nr.	Ruimte	Gebruiksoppervlak
0.01	Tochtportaal	4.4 m²
0.02	Hal	14.9 m²
0.03	Kast	3.1 m²
0.04	Toilet 1	1.4 m²
0.05	Meterkast	0.5 m²
0.06	Pantry	1.1 m²
0.07	Kantoor 1	29.9 m²
0.08	Kantoor 2	11.4 m²
0.09	Kantoor 3	19.7 m²
0.10	Pantry	10.1 m²
0.11	Berging	8.5 m²
0.12	Berging	3.3 m²
00_begane grond		108.3 m²
1.01	Overloop	18.8 m²
1.02	Toilet 2	0.9 m²
1.03	Pantry	1.1 m²
1.04	Kantoor 3	33.0 m²
1.05	Kantoor 4	17.5 m²
1.06	Kantoor 5	15.0 m²
01_eerste verdieping		86.3 m²
Totaal GO ca.		194.6 m²

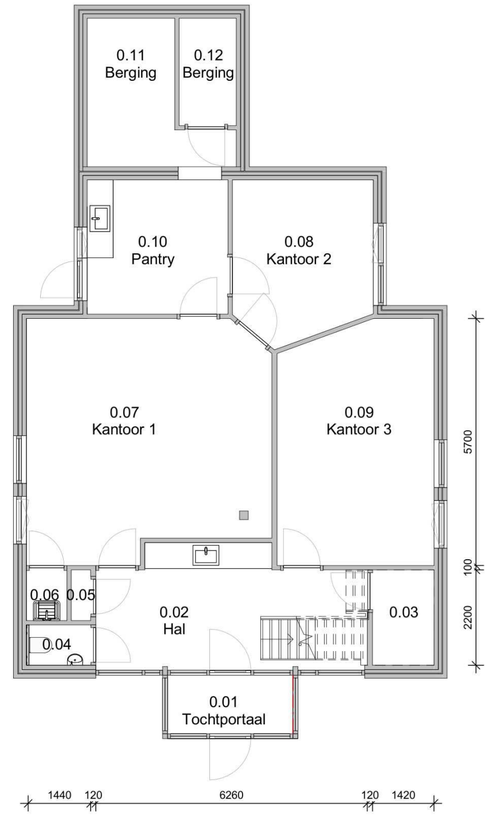

Begane grond bestaand

schaal 1 : 100

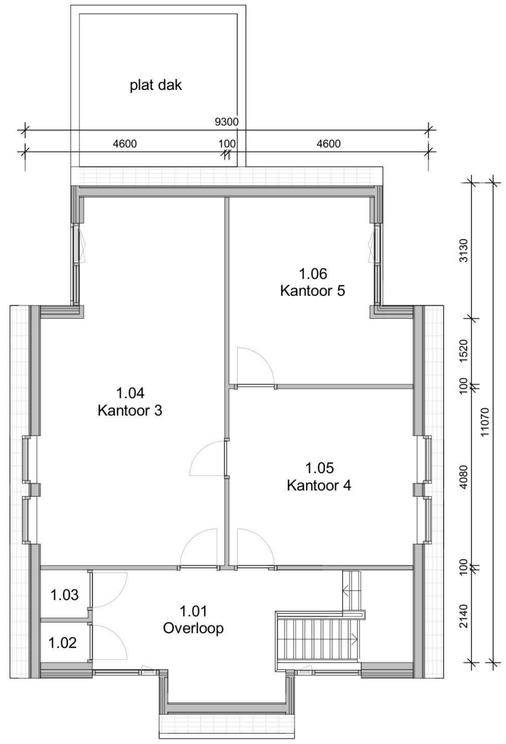

Eerste verdieping bestaand

schaal 1 : 100

[redacted]

bladnr

301

opdrachtgever

[redacted]

onderwerp

Bestaande toestand

schaal: 1 : 100	afmetingen: A2
get.: -	
dd.: 16-10-2026	
bouwlaag / bouwdeel	
discipline:	
kadaster: GEM.: Deurne SECTIE: L NR: 8467	