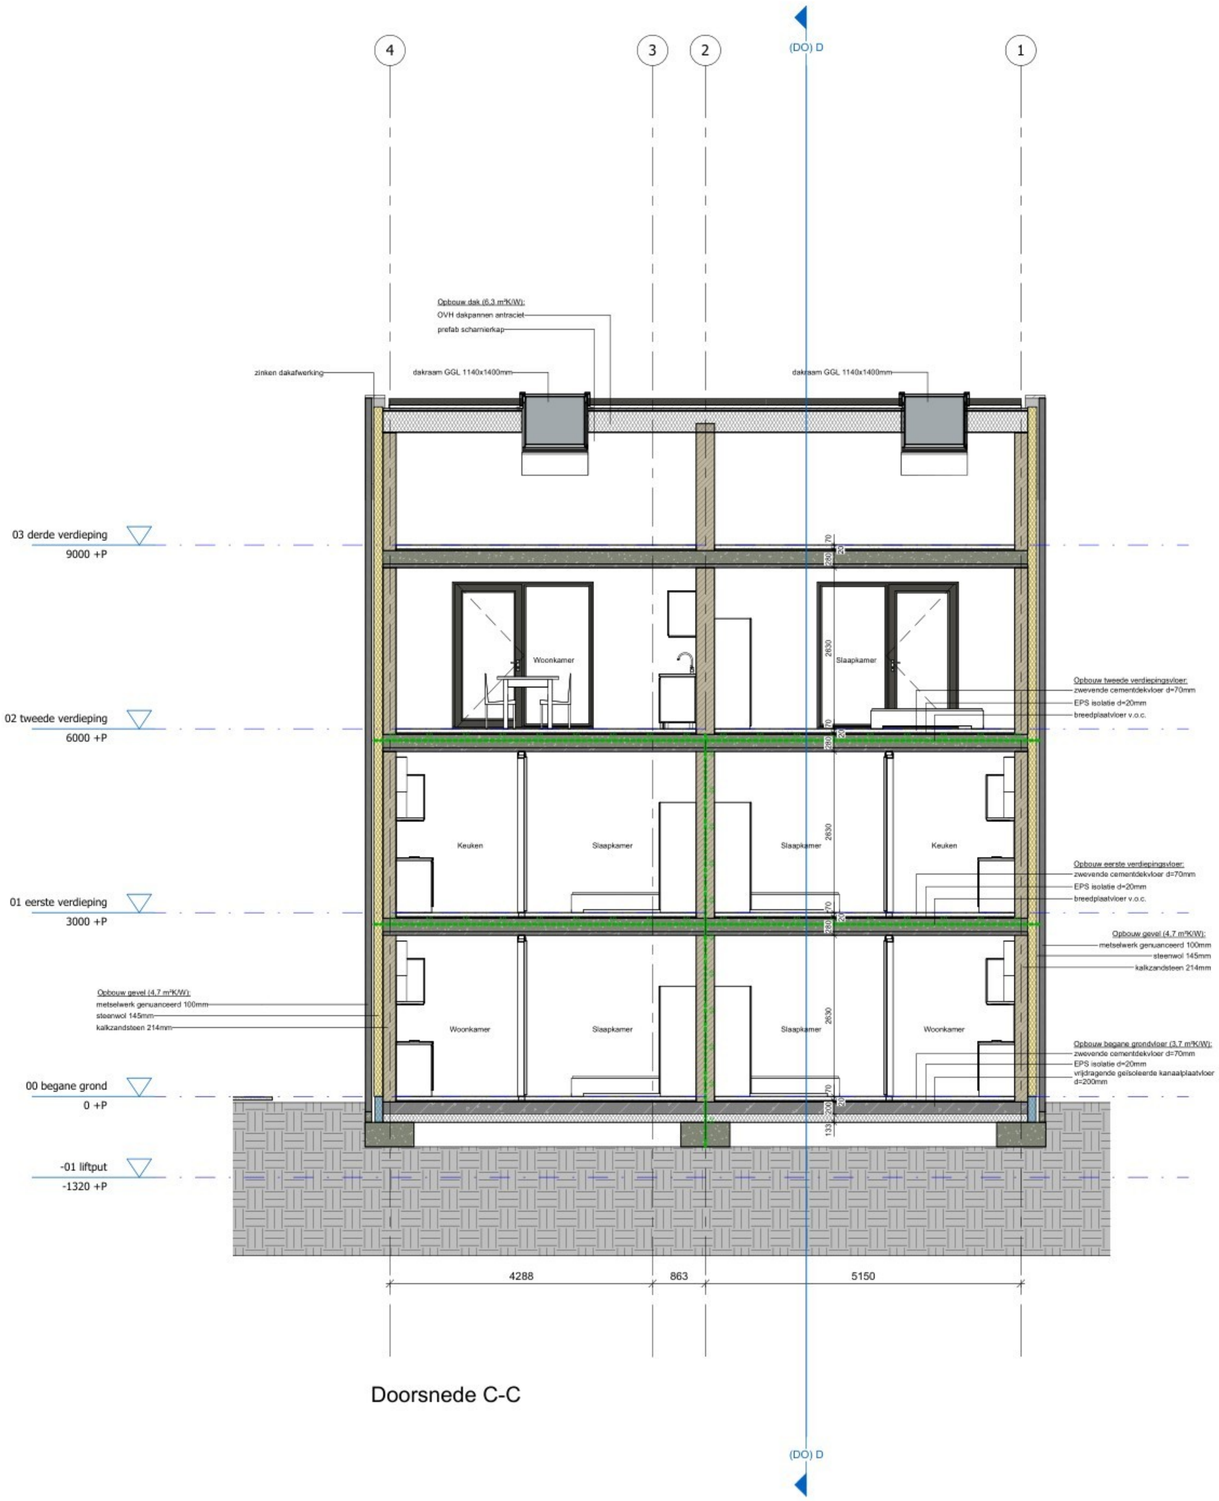


Doorsnede C-C

0 1000 2000 3000 4000 5000mm

RENVOOI MATERIALEN

Wanden

- Schoon metselwerk
- Isolatie, steenwol
- Cellenbeton scheidingswand (niet dragend)
- Cellenbeton scheidingswand Hydro (niet dragend)
- Kalkzandsteen
- Houtskeletbouw wanden

Vloeren


- Prefab beton
- Gelijkeerde kanaalplaatvloer
- In het werk gestort beton
- Cementdekvloer 90mm (t.p.v. natte ruimten)
- Zwevende cementdekvloer 20-70mm

ALGEMEEN:
Peil is bovenkant dekvloer begane grond
Exacte Peilhoogte / positie voorgevelrooilijn voor werkzaamheden laten bevestigen door bouw- en woningtoezicht.
E.E.A. VLGS Bbl EN PLAATSELIJKE VERORDENINGEN.

ALLE MATEN IN MILLIMETERS. MATEN I.H.W. TE METEN EN TE CONTROLEREN

SITUATIE

Perceelnummer: DNE00430G0000

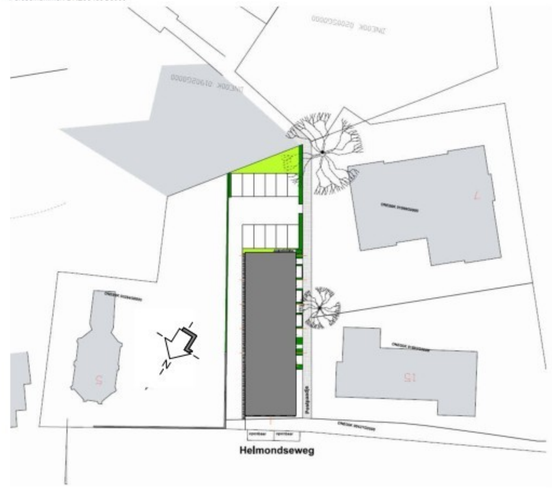

Nr.	Datum	Getekend	Controle	Omschrijving
A	05-11-2026	AvK	AvK	PV-panelen/installatie-zone aangegeven n.a.v. BENG berekening en positie dakligt gewijzigd.

Engineer BLOXZ: MH
BLOXZ: CS
[redacted]

Projectnaam: Nieuwbouw 13 appartementen Helmondseweg 7-9 Deurne
Onderwerp: Doorsnede C-C
Opdrachtgever: TBB Bouwmanagement

BLOXZ B.V.
BLOXZ
Fellenoord 202
5611 ZC Eindhoven
T: +31 40 7820210
E: info@bloxz.work
I: www.bloxz.work

Formaat:	A1	Fase:	DO
Schaal:	1:50	Status:	Definitief
Datum:	30-10-2026	Proj.Nr.:	P10319
Tek.Nr.:			BLX-DO-302