


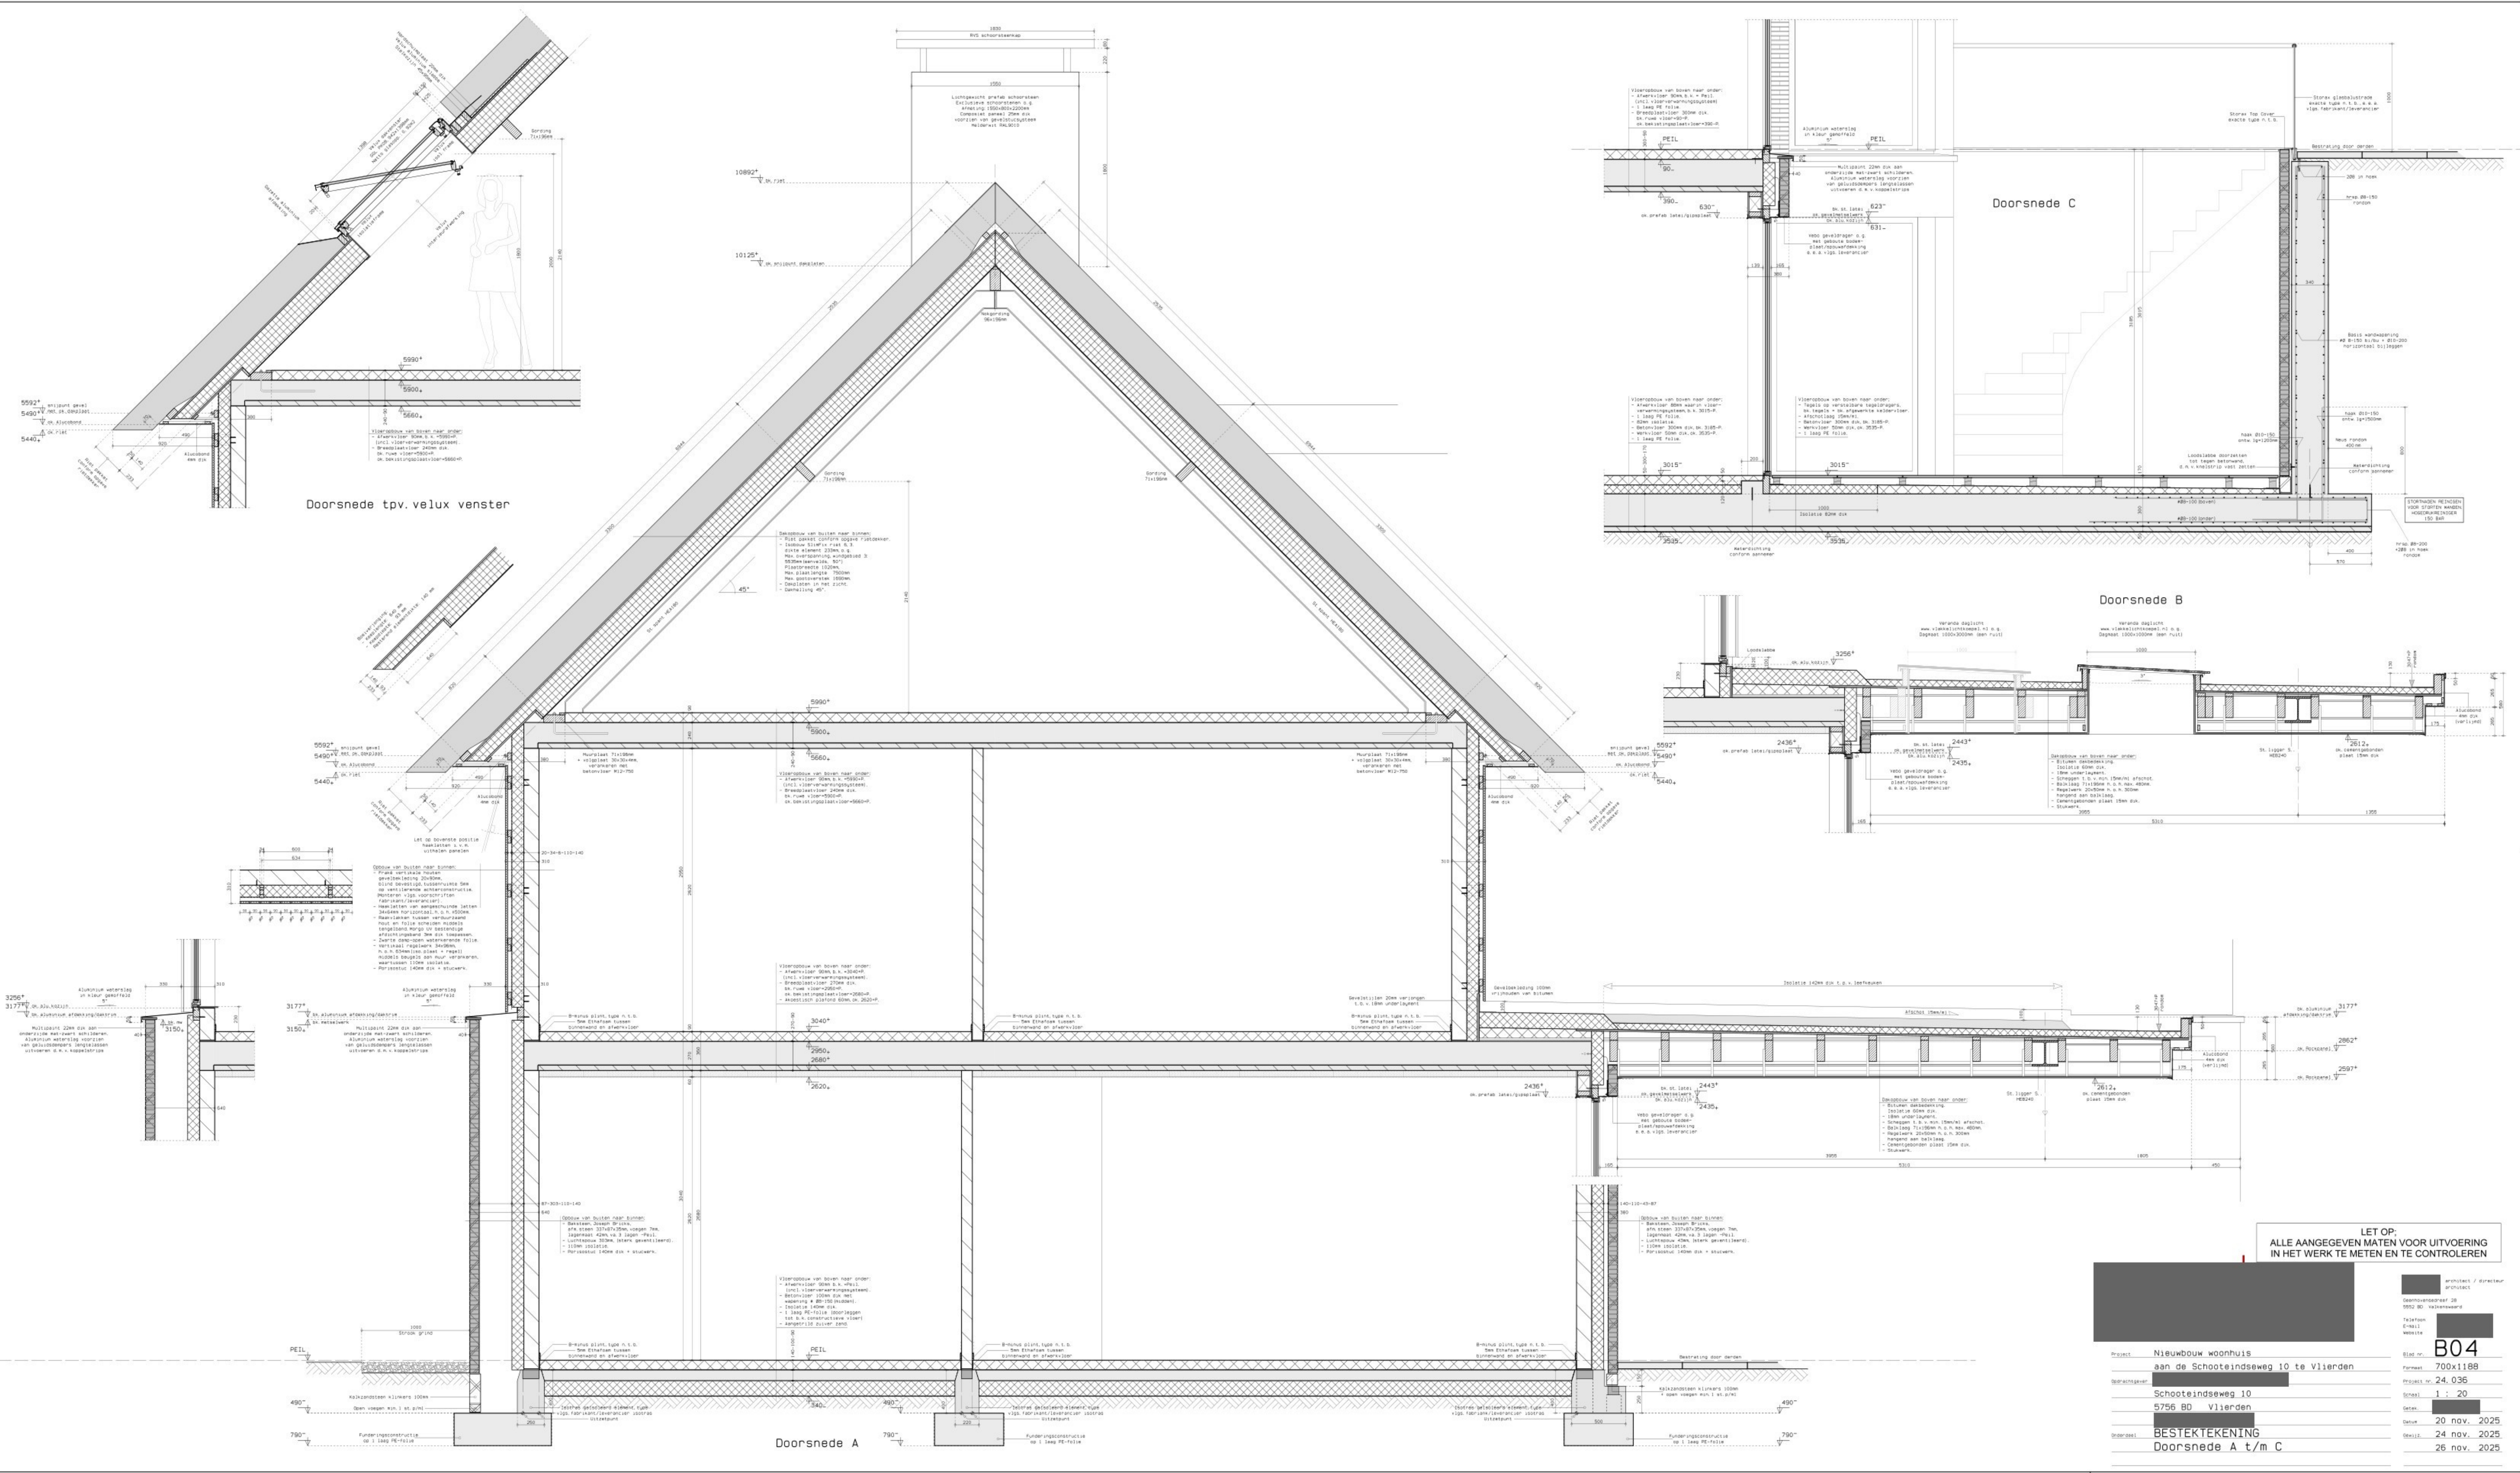

architect / structuur PROJECT		B04 700x1188	
bestuurder 5552 BD		Project nr. 24.036	
Project Nieuwbouw woonhuis		Schaal 1 : 20	
Opdrachtgever Schooteindseweg 10		Datum 20 nov. 2025	
5756 BD Vlieland		Bestek 24 nov. 2025	
Bestektekening Doorsnede A t/m C		26 nov. 2025	