

Notitie

betreft: Woningen Vlaardingenlaan Amsterdam;
Aanvraag omgevingsvergunning; Beoordeling Thermische schil
datum: 14 juni 2024
referentie: DdB/SvdV/ /H 8336-28-NO-001
van: BSc S.A.P. van de Ven
aan: NEOO B.V.

1 Inleiding

Met betrekking tot het project Woningen Vlaardingenlaan Amsterdam heeft ten behoeve van de aanvraag omgevingsvergunning een beoordeling plaatsgevonden met betrekking tot de thermische schil.

Bij de beoordeling is gebruik gemaakt van de tekeningsset van WRK Architecten d.d. 14 juni 2024.

2 Wettelijke eisen

Voor de thermische warmteweerstand van de gebouwschil gelden de volgende wettelijke eisen (Besluit bouwwerken leefomgeving artikel 4.152) bepaald conform NTA 8800:

- Verticale gevels: $R_c \geq 4,7 \text{ m}^2\text{K/W}$
- Daken (plat en schuin): $R_c \geq 6,3 \text{ m}^2\text{K/W}$
- Vloeren boven buitenlucht¹: $R_c \geq 6,3 \text{ m}^2\text{K/W}$
- Vloeren boven parkeergarage: $R_c \geq 4,7 \text{ m}^2\text{K/W}$
- Vloer grenzend aan grond/kruipruimte: $R_c \geq 3,7 \text{ m}^2\text{K/W}$
- Ramen, deuren, kozijnen e.d. hebben een warmtedoorgangscoefficiënt van ten hoogste $U = 2,2 \text{ W/m}^2\text{K}$. De gemiddelde warmtedoorgangscoefficiënt $U = 1,65 \text{ W/m}^2\text{K}$.

Conform artikel 4.152 lid 8 van het Bbl dient met betrekking tot de inwendige scheiding tussen een verblijfsgebied, een toiletruimte of een badruimte, en een ruimte die niet wordt verwarmd (AOR²) of die wordt verwarmd voor uitsluitend een ander doel dan het verblijven van personen, een volgens de NTA 8800 bepaalde warmteweerstand van ten minste $R_c = 4,7 \text{ m}^2\text{K/W}$.

Conform de toelichting van dit artikel dient hierbij zowel rekening gehouden te worden met aansluitende constructieonderdelen als met positieve effecten van de aansluitende (onverwarmde) ruimten. Middels een equivalente warmteweerstand berekening conform

¹ Opgemerkt wordt dat voor traforuimten, afvalruimten en de inrit van een parkeergarage wordt uitgegaan van een buitensituatie en derhalve een $R_c \geq 6,3 \text{ m}^2\text{K/W}$ wordt geadviseerd;

² AOR: Aangrenzend onverwarmde ruimte

NTA 8800 kan aangetoond worden of met toepassing van een lagere R_c -waarde aan interne constructies voldaan kan worden aan de gestelde eis van $4,7 \text{ m}^2\text{K/W}$.

Opgemerkt wordt dat in de energieprestatieberekening (BENG) uitgevoerd door Techniplan Adviseurs B.V. wordt uitgegaan van beglazing met een warmtedoorgangscoefficiënt van $U_w = 1,5 \text{ W/m}^2\text{K}$. Eventuele dichte delen in een kozijn hebben een maximale warmtedoorgangscoefficiënt van $U_w = 1,7 \text{ W/m}^2\text{K}$.

Verder wordt opgemerkt dat door de verbreding van de loggia's ter plaatse van de eerste verdieping aan de oostkant het plafond ofwel de vloer van de tweede verdieping geïsoleerd dient te worden.

3 Beoordeling


Een beoordeling van de thermische schil is uitgevoerd conform NTA 8800. In bijlage 1 van voorliggende notitie zijn de thermische schil en de corresponderende R_c -waarden op de tekeningen weergegeven. In bijlage 2 is de berekening van de equivalente R_c -waarde conform NTA 8800 weergegeven in relatie tot de onverwarmde ruimtes (of ruimtes die worden verwarmd voor uitsluitend een ander doel dan het verblijven van personen).

Uit deze berekening volgt dat de constructies grenzend aan de onverwarmde ruimtes voldoen aan een equivalente R_c -waarde van $4,7 \text{ m}^2\text{K/W}$ zonder aanvullende isolatie.

Deze notitie bevat **2** pagina's

Bijlage 1: Weergave van de thermische schil;

Bijlage 2: In- en uitvoergegevens berekening R_{eq}

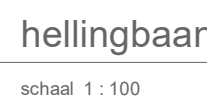


0m 1m 2m 5m 10m

H 8336-28-NO-001
Bijlage 1


Bijlage 1

R_c ≥ 4,70 m²K/W (vloeren boven parkeergarage)

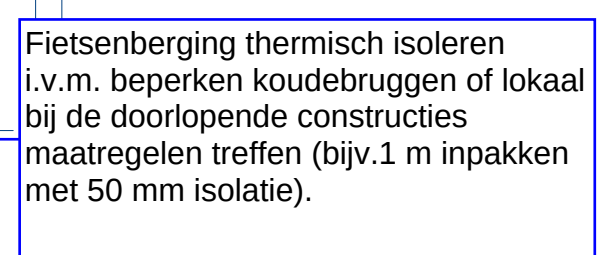



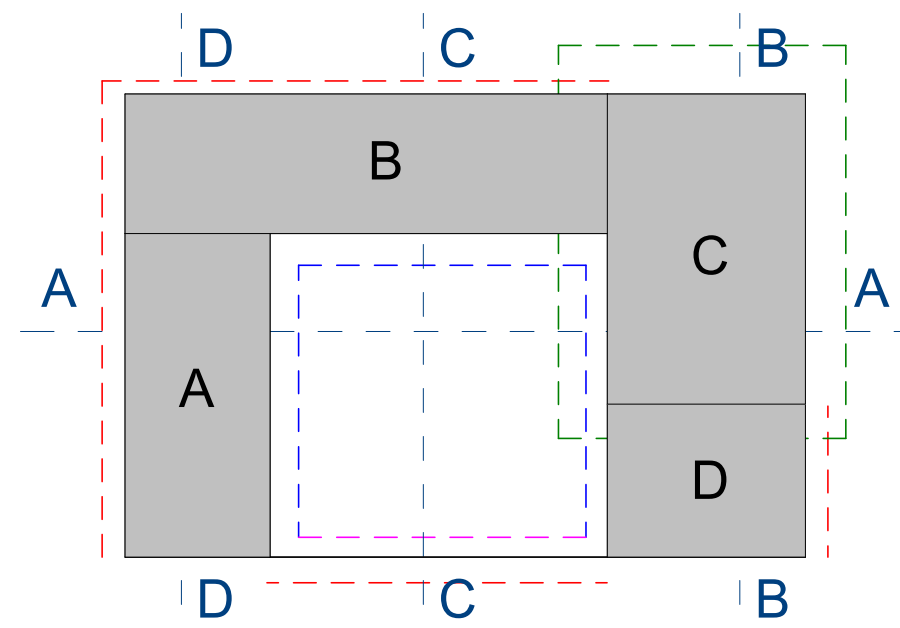

principe uitvoering glasbeveiliging:

- vanuit straat met hoogwerker
- van binnenuit
- met gewel onderhoud installatie op dak
- (tijdelijk) gebuiddscherm met voorzieningen voor rspe access met afbeel-, klim- en bouwtechnieken

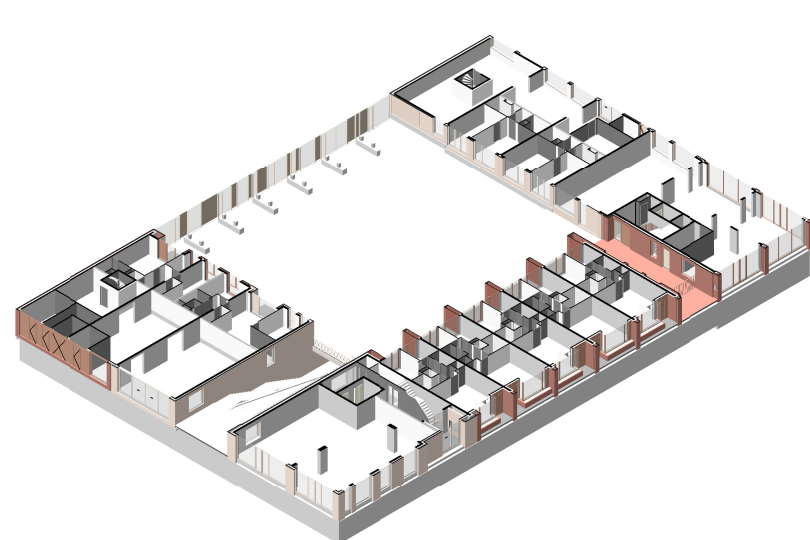

wrk


project
Nieuwbouw
Vlaardingenlaan 11 Amsterdam
opdrachtgever
Vlaardingenlaan Ontwikkeling B

Plattegrond
begane grond

datum	status	fase
14-06-2024	definitief	omgevingsvergunning
code	formaat	schaal
VLA	A0 (1189x841mm)	As indicated

VLA-OV-10

VLA-OV-10

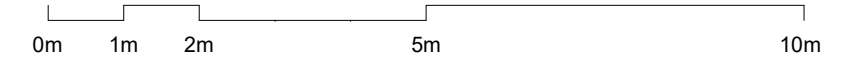


parkeren fietsen					
Type Comments	bike lower level amount	bike total amount	Count	bike total	bike total lower level
-01 veldverandering					
fiets dubbelbuis	1	2	97	194	8
fiets dubbelbuis, twee zijden	2	4	56	224	11
bakfiets	1	1	5	5	0
uniek fietsrek	1	1	4	4	0
				427	213
00 bagene grond					
fiets dubbelbuis	1	2	54	108	5
fiets dubbelbuis, twee zijden	2	4	16	64	2
bakfiets	1	1	18	18	1
				182	10
00 bagene grond fietsparkeren					
fiets dubbelbuis (h.o.h. 500)	2	4	28	56	2
fiets dubbelbuis, twee zijden	2	4	1	4	0
fiets dubbelbuis, twee zijden	2	4	5	20	1
bakfiets	1	1	9	9	0
				89	4
				698	36

parkeren scooter		
Level	Type	aantallen
-01 kelderverdieping	scooter	1
00 begane grond fietsparkeren	scooter	2

parkeren auto	
Type	aantallen
5924x2400	-
5924x2400	-
5130x2400 - driveway5660mm	2
5130x2500 - driveway5660mm	3
6250x2500	-


Bijlage 1

$R_c \geq 4,70 \text{ m}^2\text{K/W}$ (vloeren boven parkeergarage)

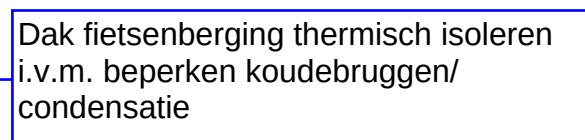

principe uitvoering glasbeveiliging:


- vanuit straat met hoogwerker
- van binnenuit
- met gevel onderhoud installatie op dak
- (tijdelijk) geluidsscherm met voorzieningen voor rope access met abseil, klim- en toerwielrieken

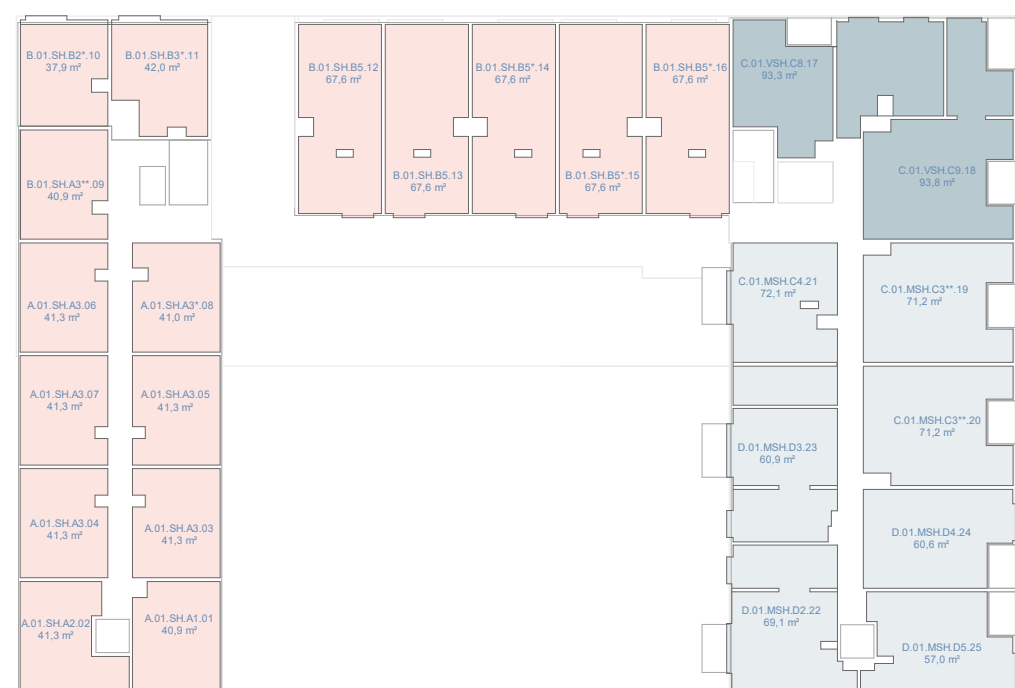


datum 14-06-2024	status definitief	tase omgevingsvergunning
code VLA	formaat A0 (1189x841mm)	schaal As indicated
tekening VLA-OV-101		

Bijlage 1


R_c ≥ 4,70 m²K/W (vloeren boven parkeergarage)

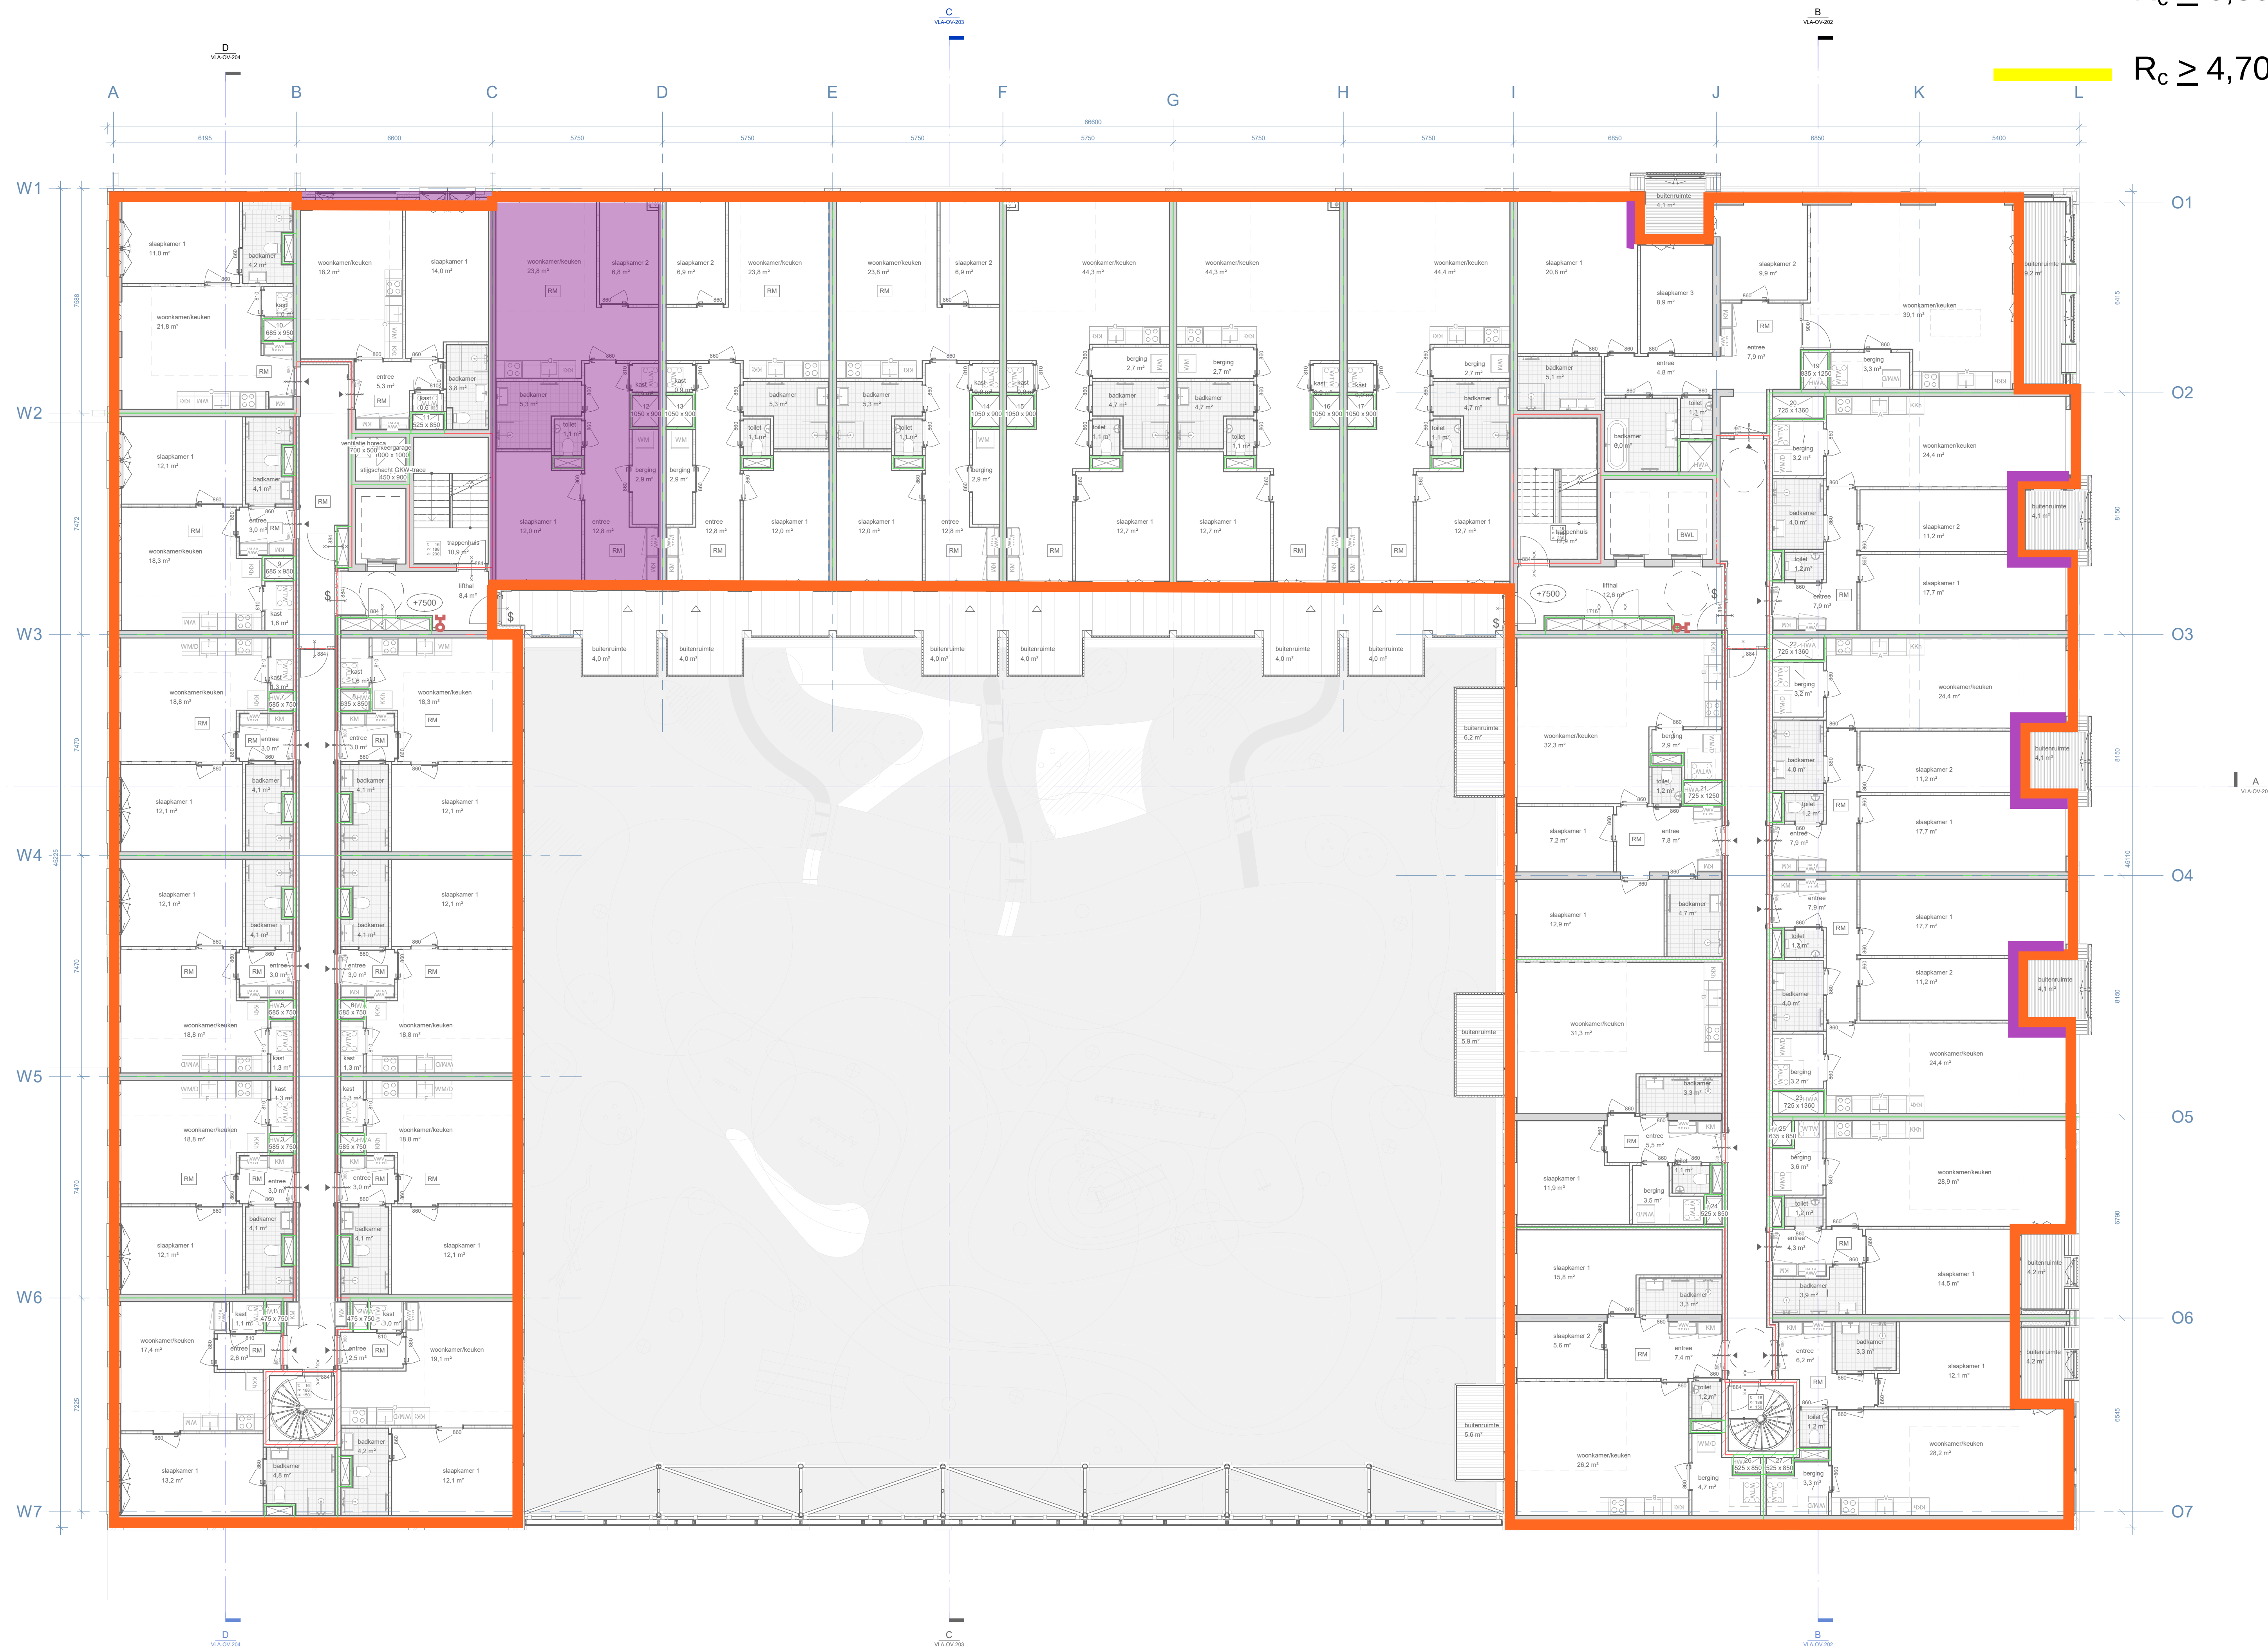[illegible]

 
principe uitvoering glasbeveiliging:

- vanuit straat met hoogwerker
- van binnenruit
- met gevel onderhoud installatie op dak
- (tijdelijk) geluidscherm met voorzieningen voor roep access met afbels, klim- en bouwtechnieken

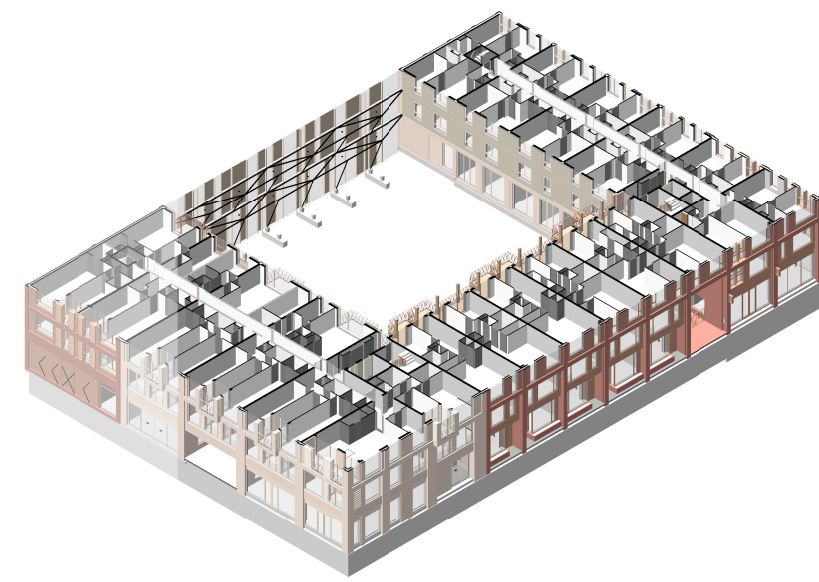

02 tweede verdieping

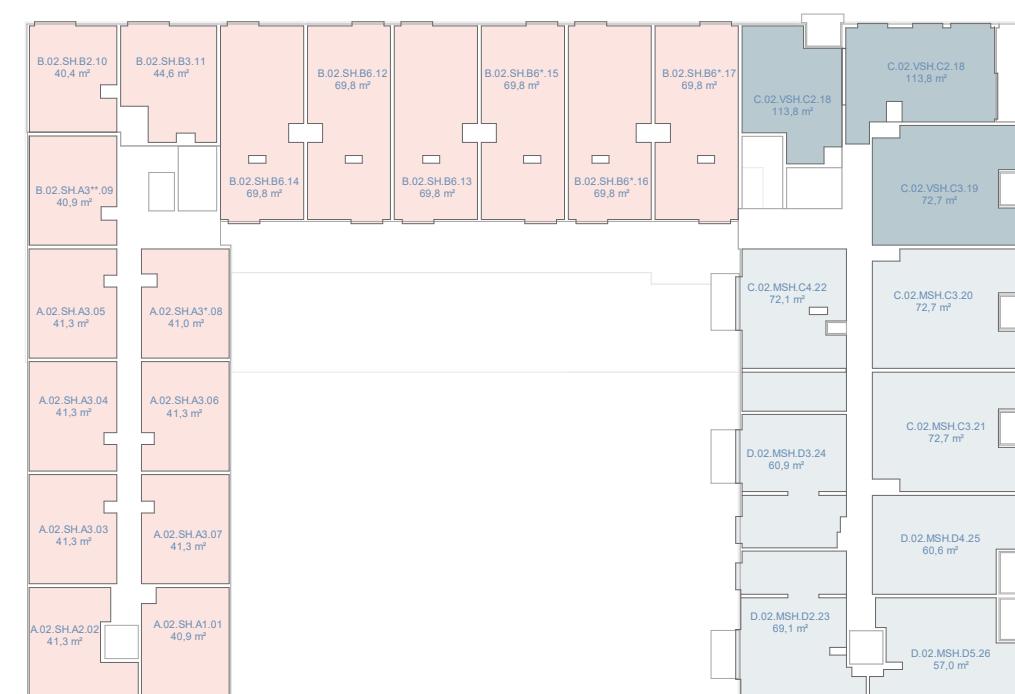



WRK Architecten
 Wijkmanstraat 10
 1016HJ Amsterdam
 t +31 (0)20 676 12 475
www.wrkanharchitecten.nl

project
 Nieuwbouw
 Vlaardingengaan 11 Amsterdam

opdrachtnummer
 Vlaardingengaan Ontwikkeling B.V.

ontwerper
 Plattengrond
 tweede verdieping


datum 14-06-2024	status definitief	type cingeringsvergunning
naam VLA	afmeting AO J (189x841mm)	inhoud As indicated

bestelling
 VLA-OV-102


H 8336-28-NO-001
Bijlage 1

Bijlage 1

$R_c \geq 4,70 \text{ m}^2\text{K/W}$ (vloeren boven parkeergarage)


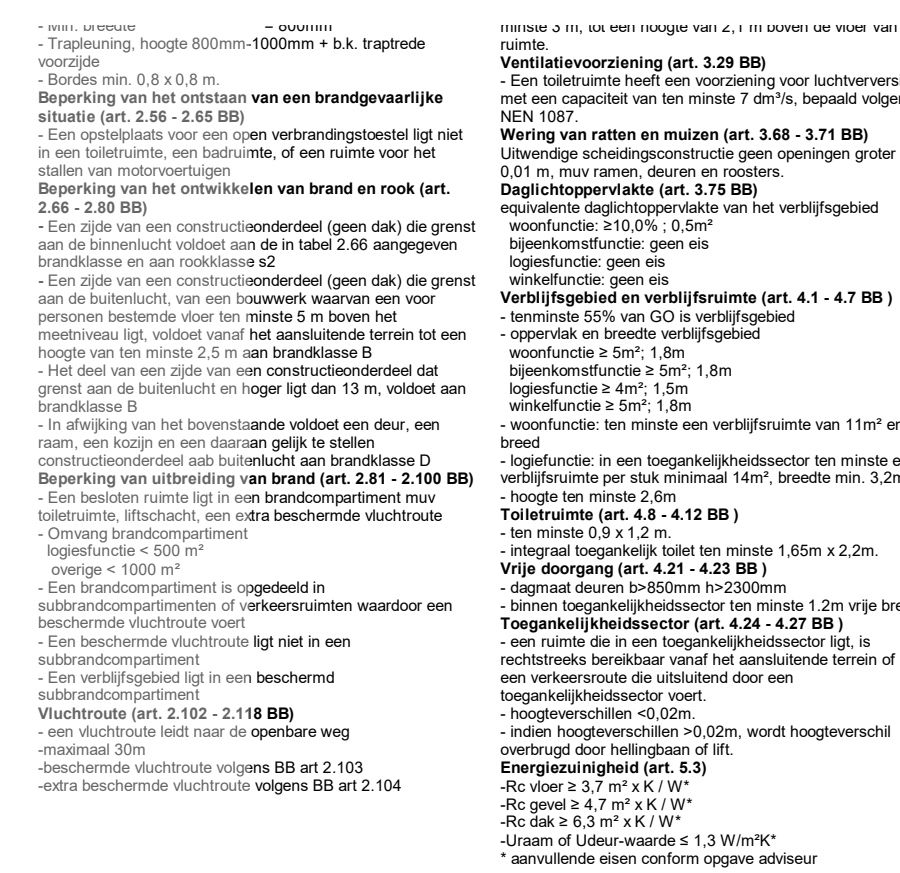


	toerwand		brand en rookwerend 60 min
	tochtbouw wand		brand en rookwerend 30 min
	kozijnbouw / oefening		brand en rookwerend 60 min
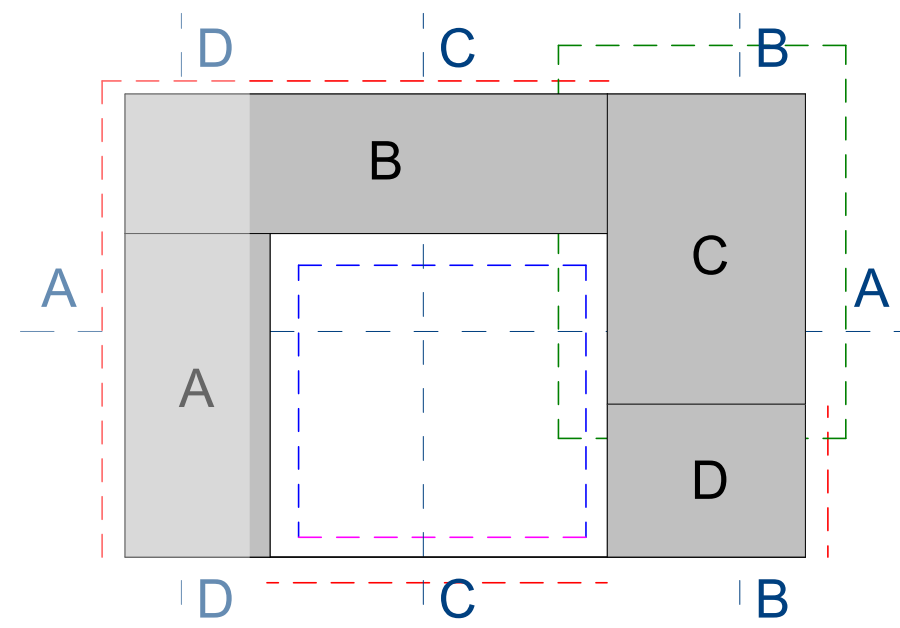



principe uitvoering glasbeveiliging:

- vanuit straat met hoogwerker
- van binnenruit
- met pevel onderhoud installatie op dak
- (tijdelijk) geluidscherm met voorzieningen voor rspe access n
ahteil-, klim- en looftechnieken

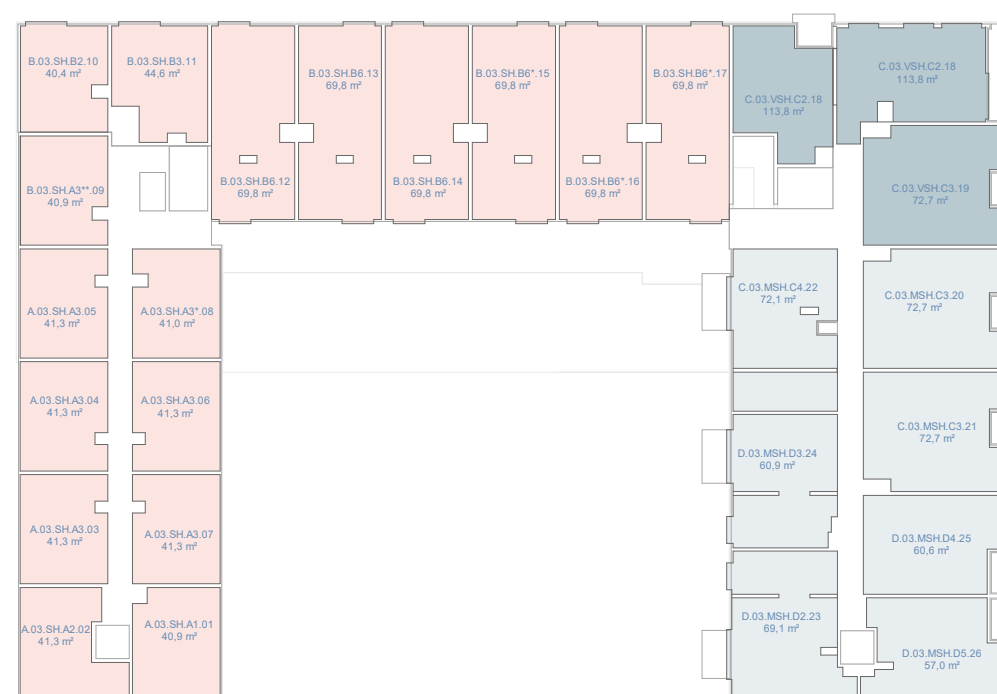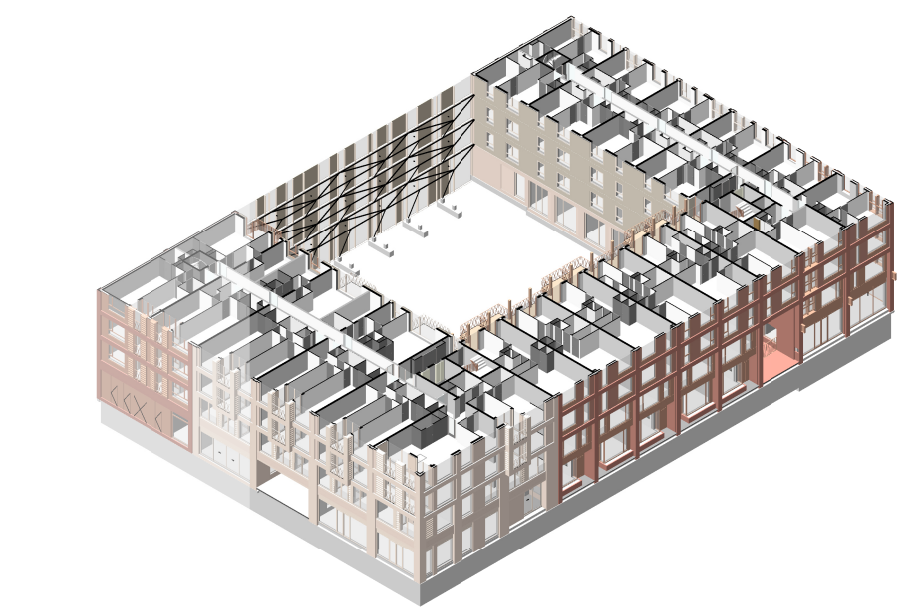


	WIRX Architecten Wierboordsestraat 10 1016AF Amsterdam t +31 (0)20 678 12 475 www.wirxarchitecten.nl		
	project	Nieuwbouw	
	Vlaardingenlaan 11 Amsterdam		
	opdrachtnummer	Vlaardingenlaan Ontwikkeling B.V.	
datum 14-06-2004 ontw. VLA	status definitief bestemd AO (1189x841mm)	type omgevingsvergunning aantal As indicated	
Inhoud VLA-OV-103			






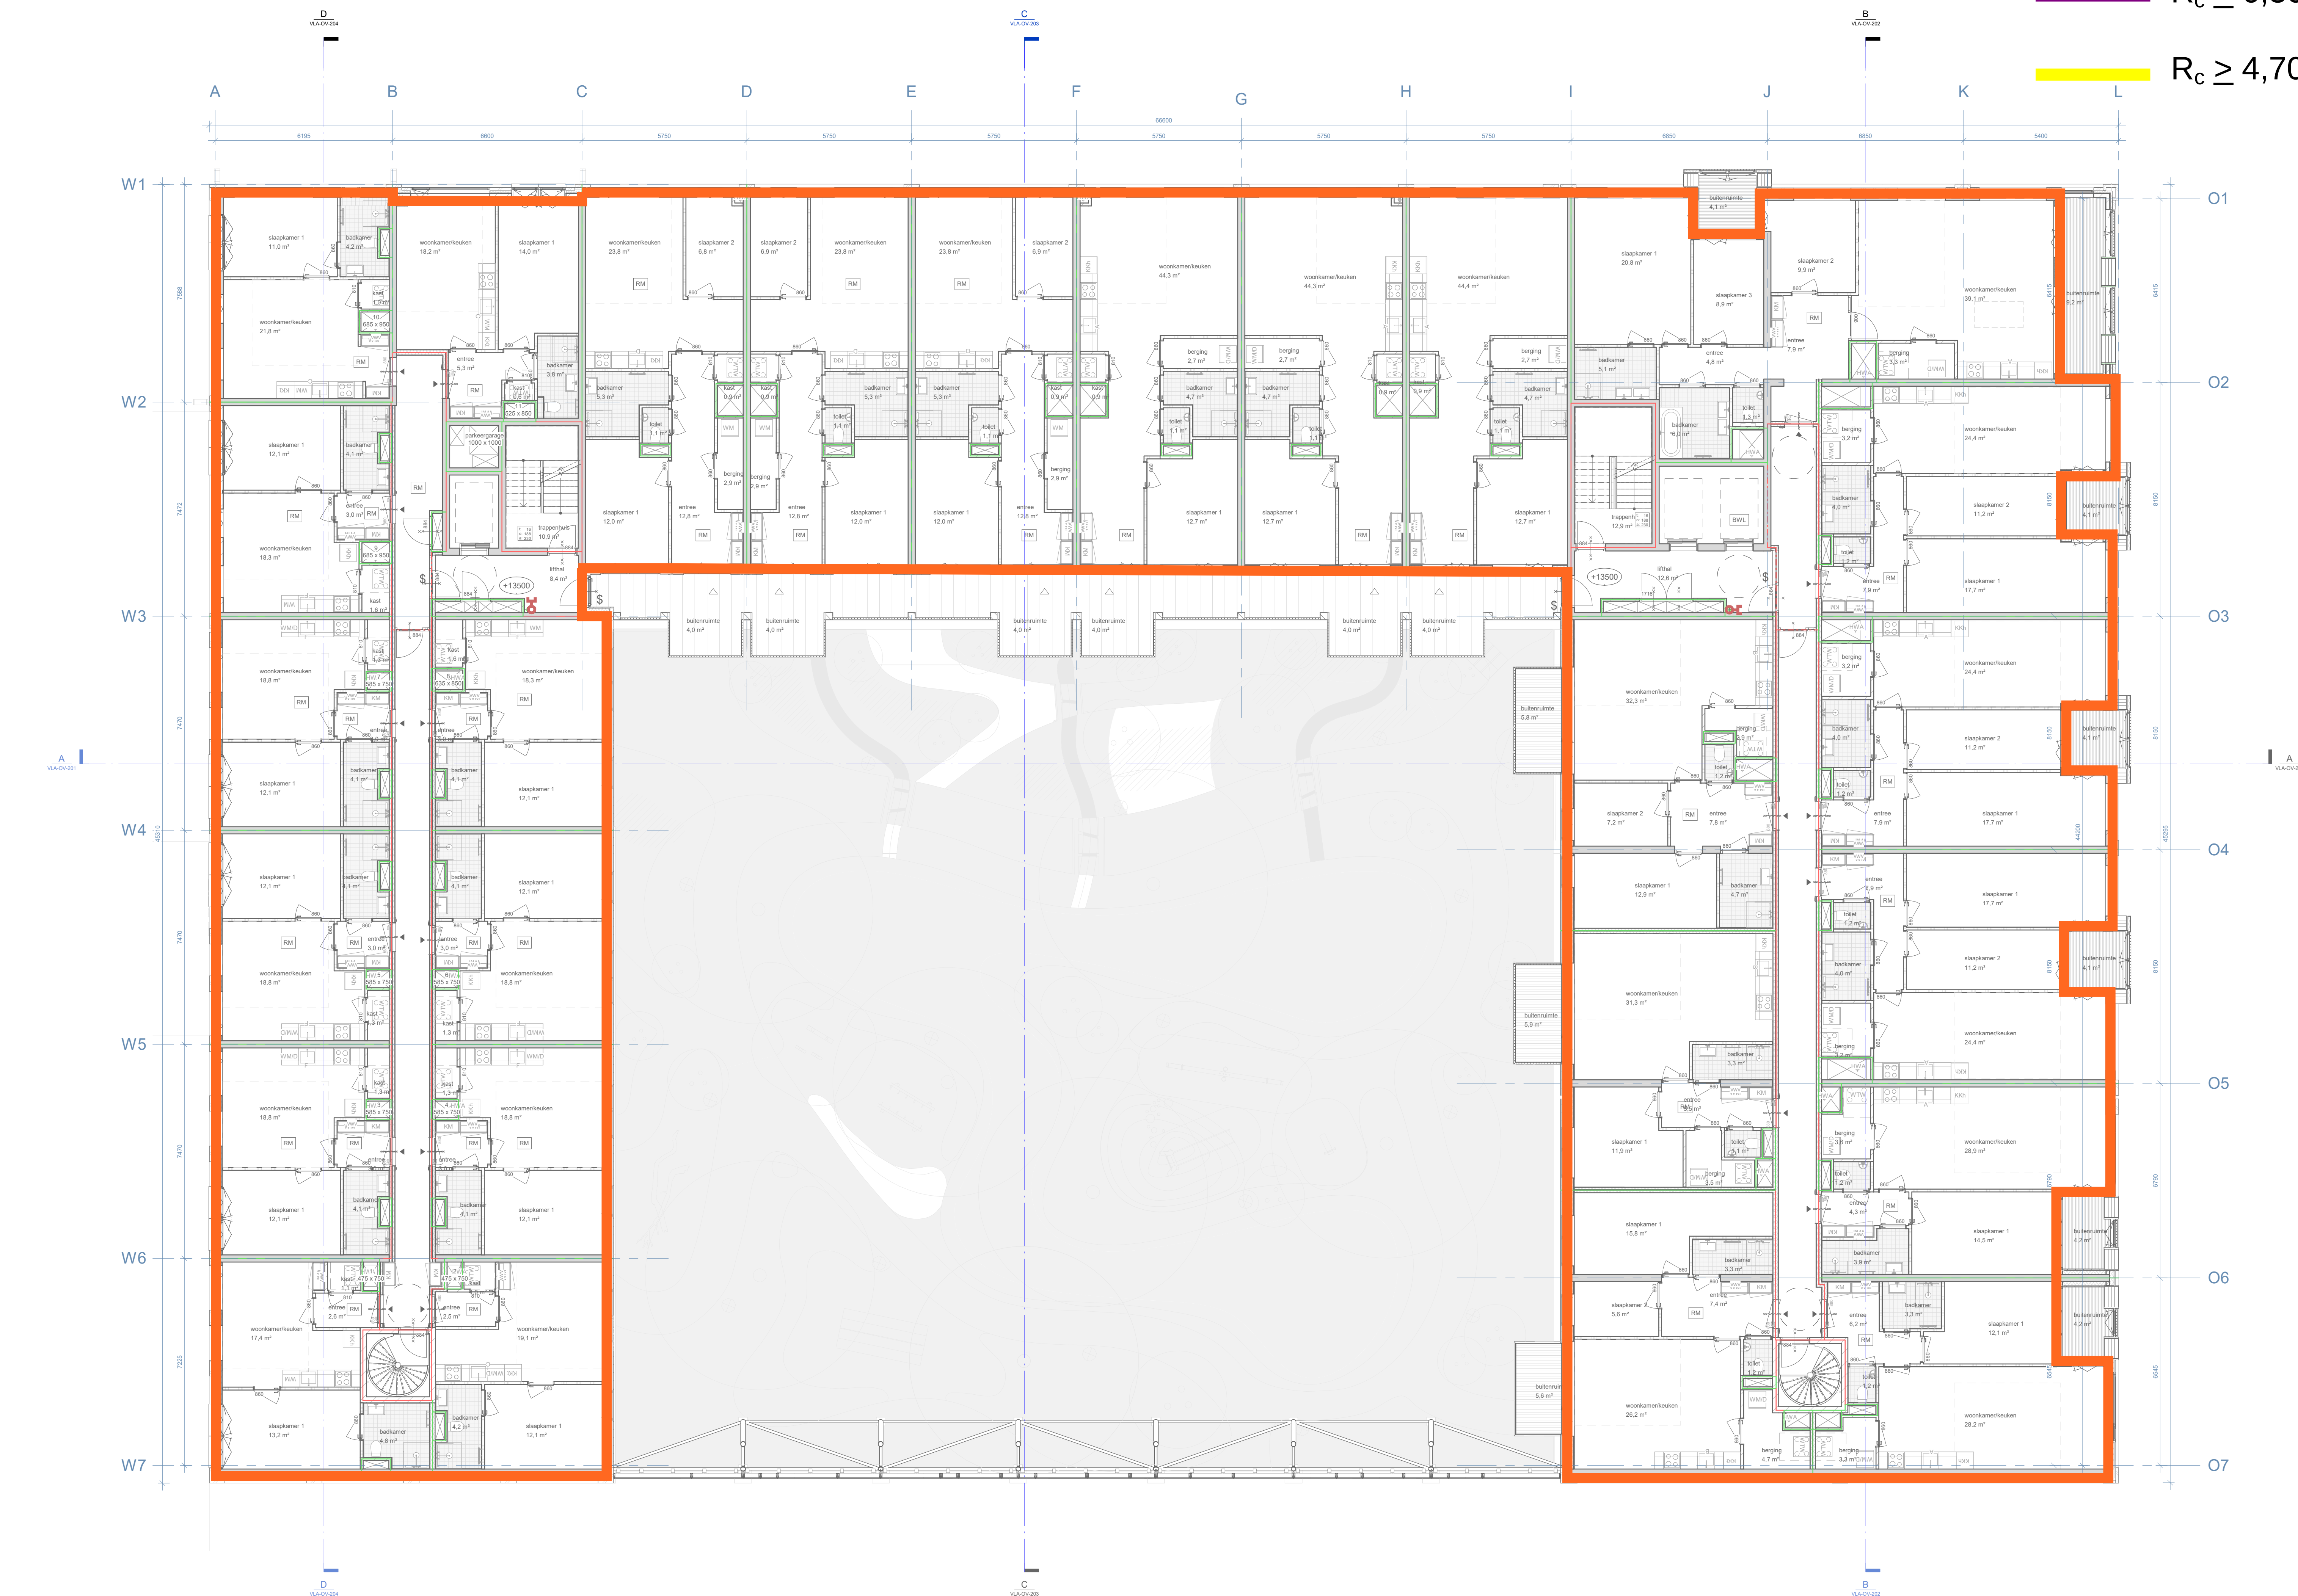
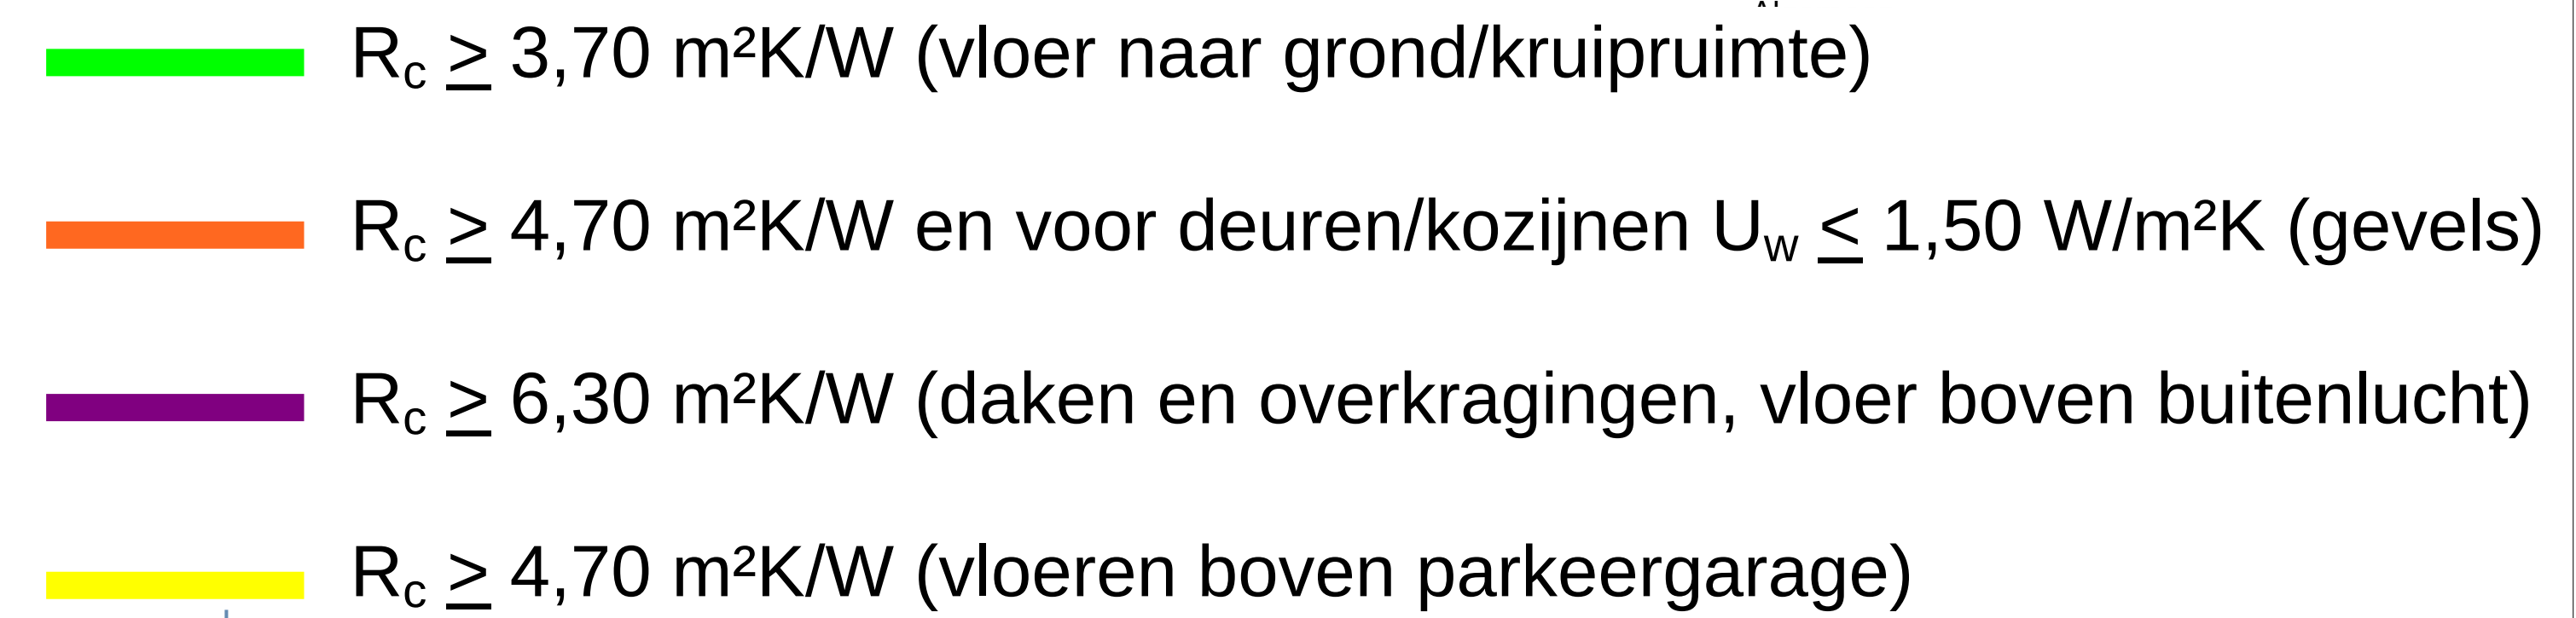




04 vierde verdieping

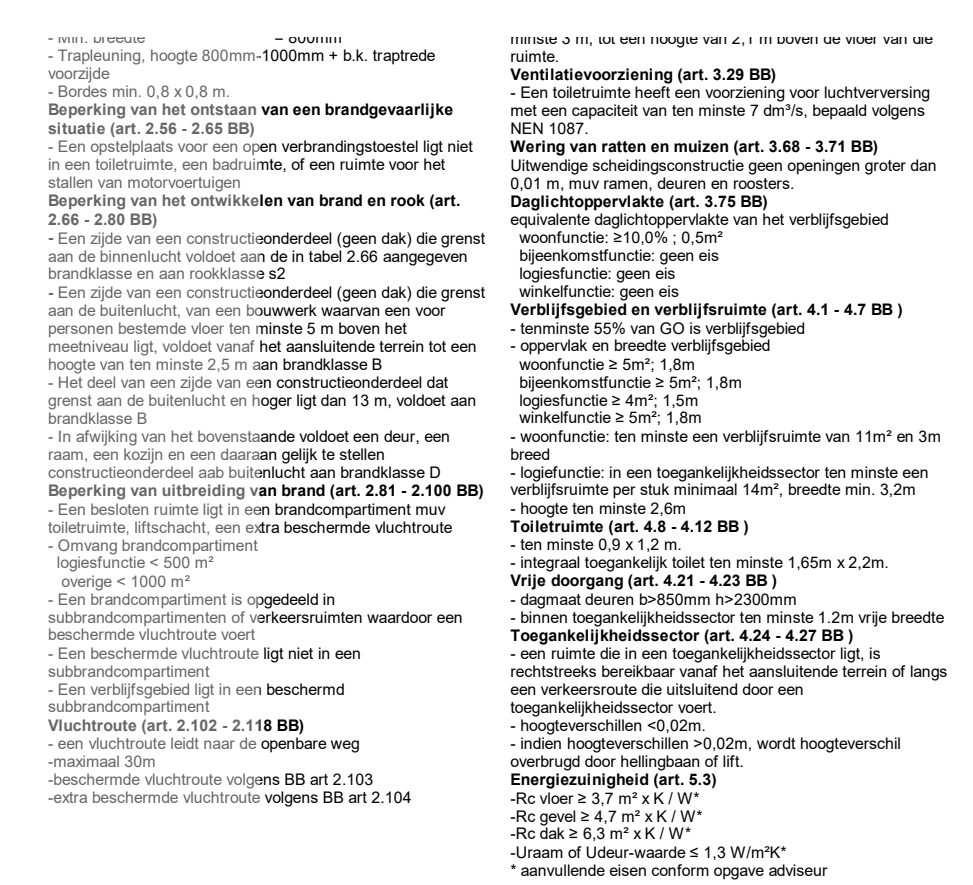

Renvooi

	letrawand		ruislozeis, bv. volgens NEN 6075
	houtschabbe wand		brand en rookwerend 30 min. >R4
	kalksandsteenw. / celbeton		brand en rookwerend 60 min. >R6
	isolatie / voorzetwand		brand en rookwerend 60 min. >R6
	ruis dragende vloerplaatbeneden wand		brand en rookwerend 60 min. >R6
	ruis dragende binnenwanden		Zelfdelend brandwerend
	ruiswerend dorpel		Nooduitgang

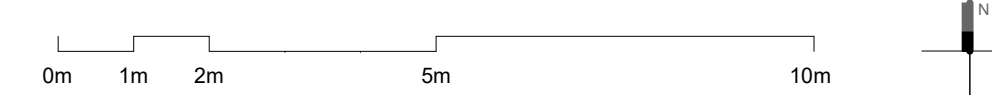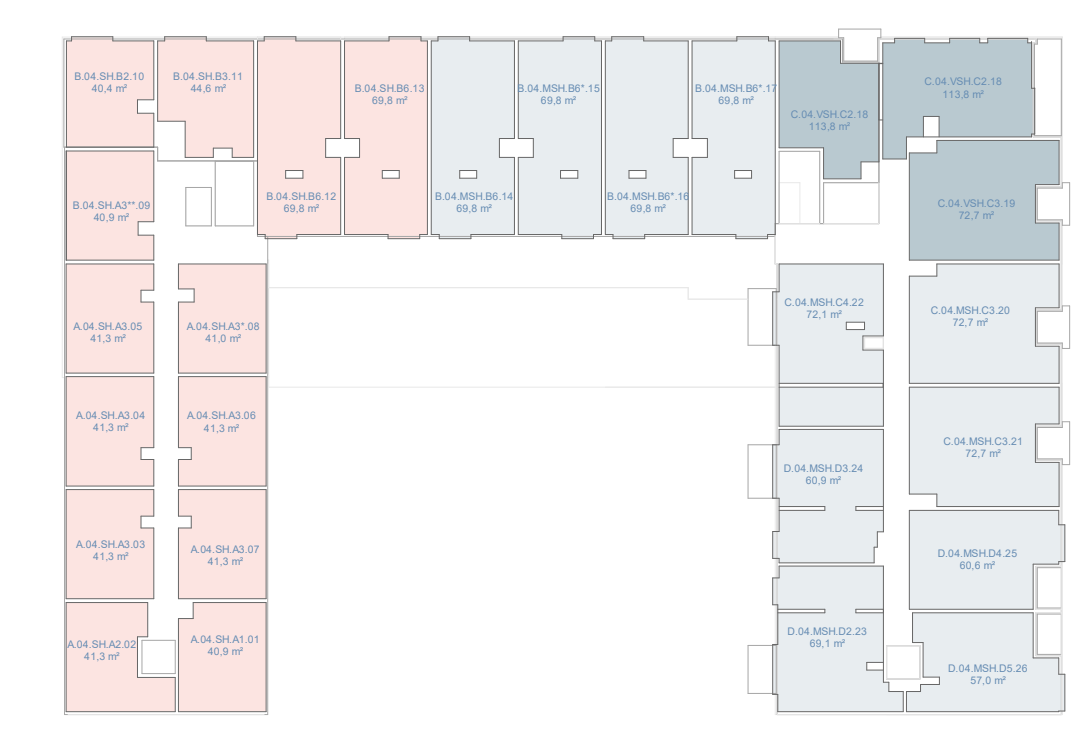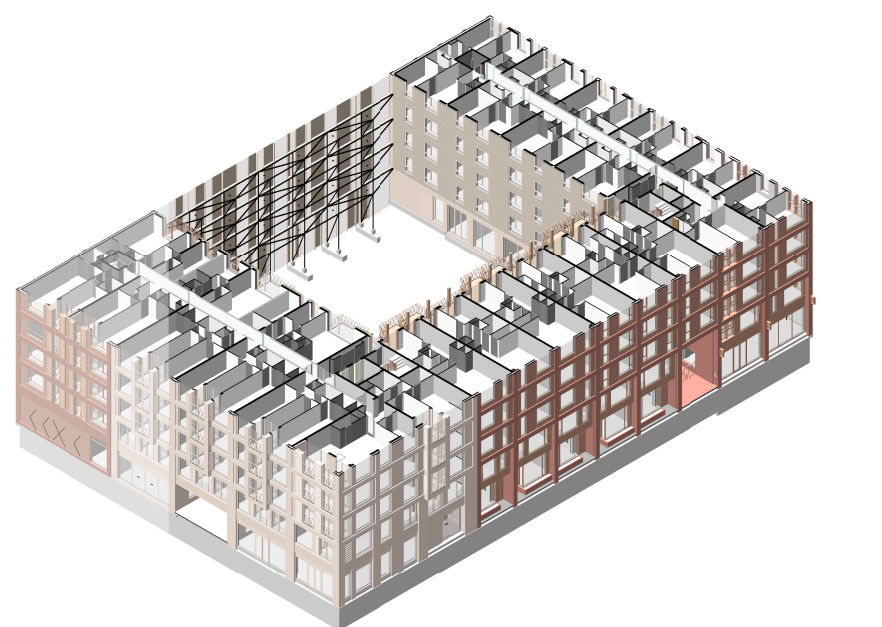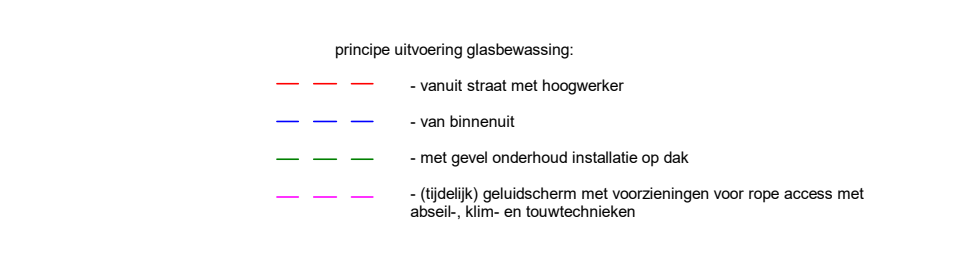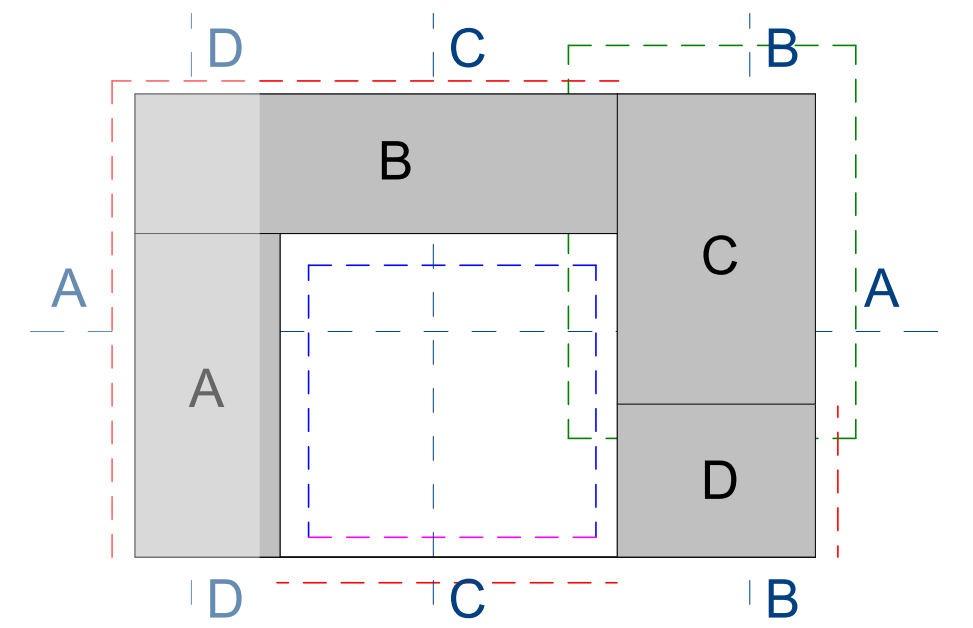

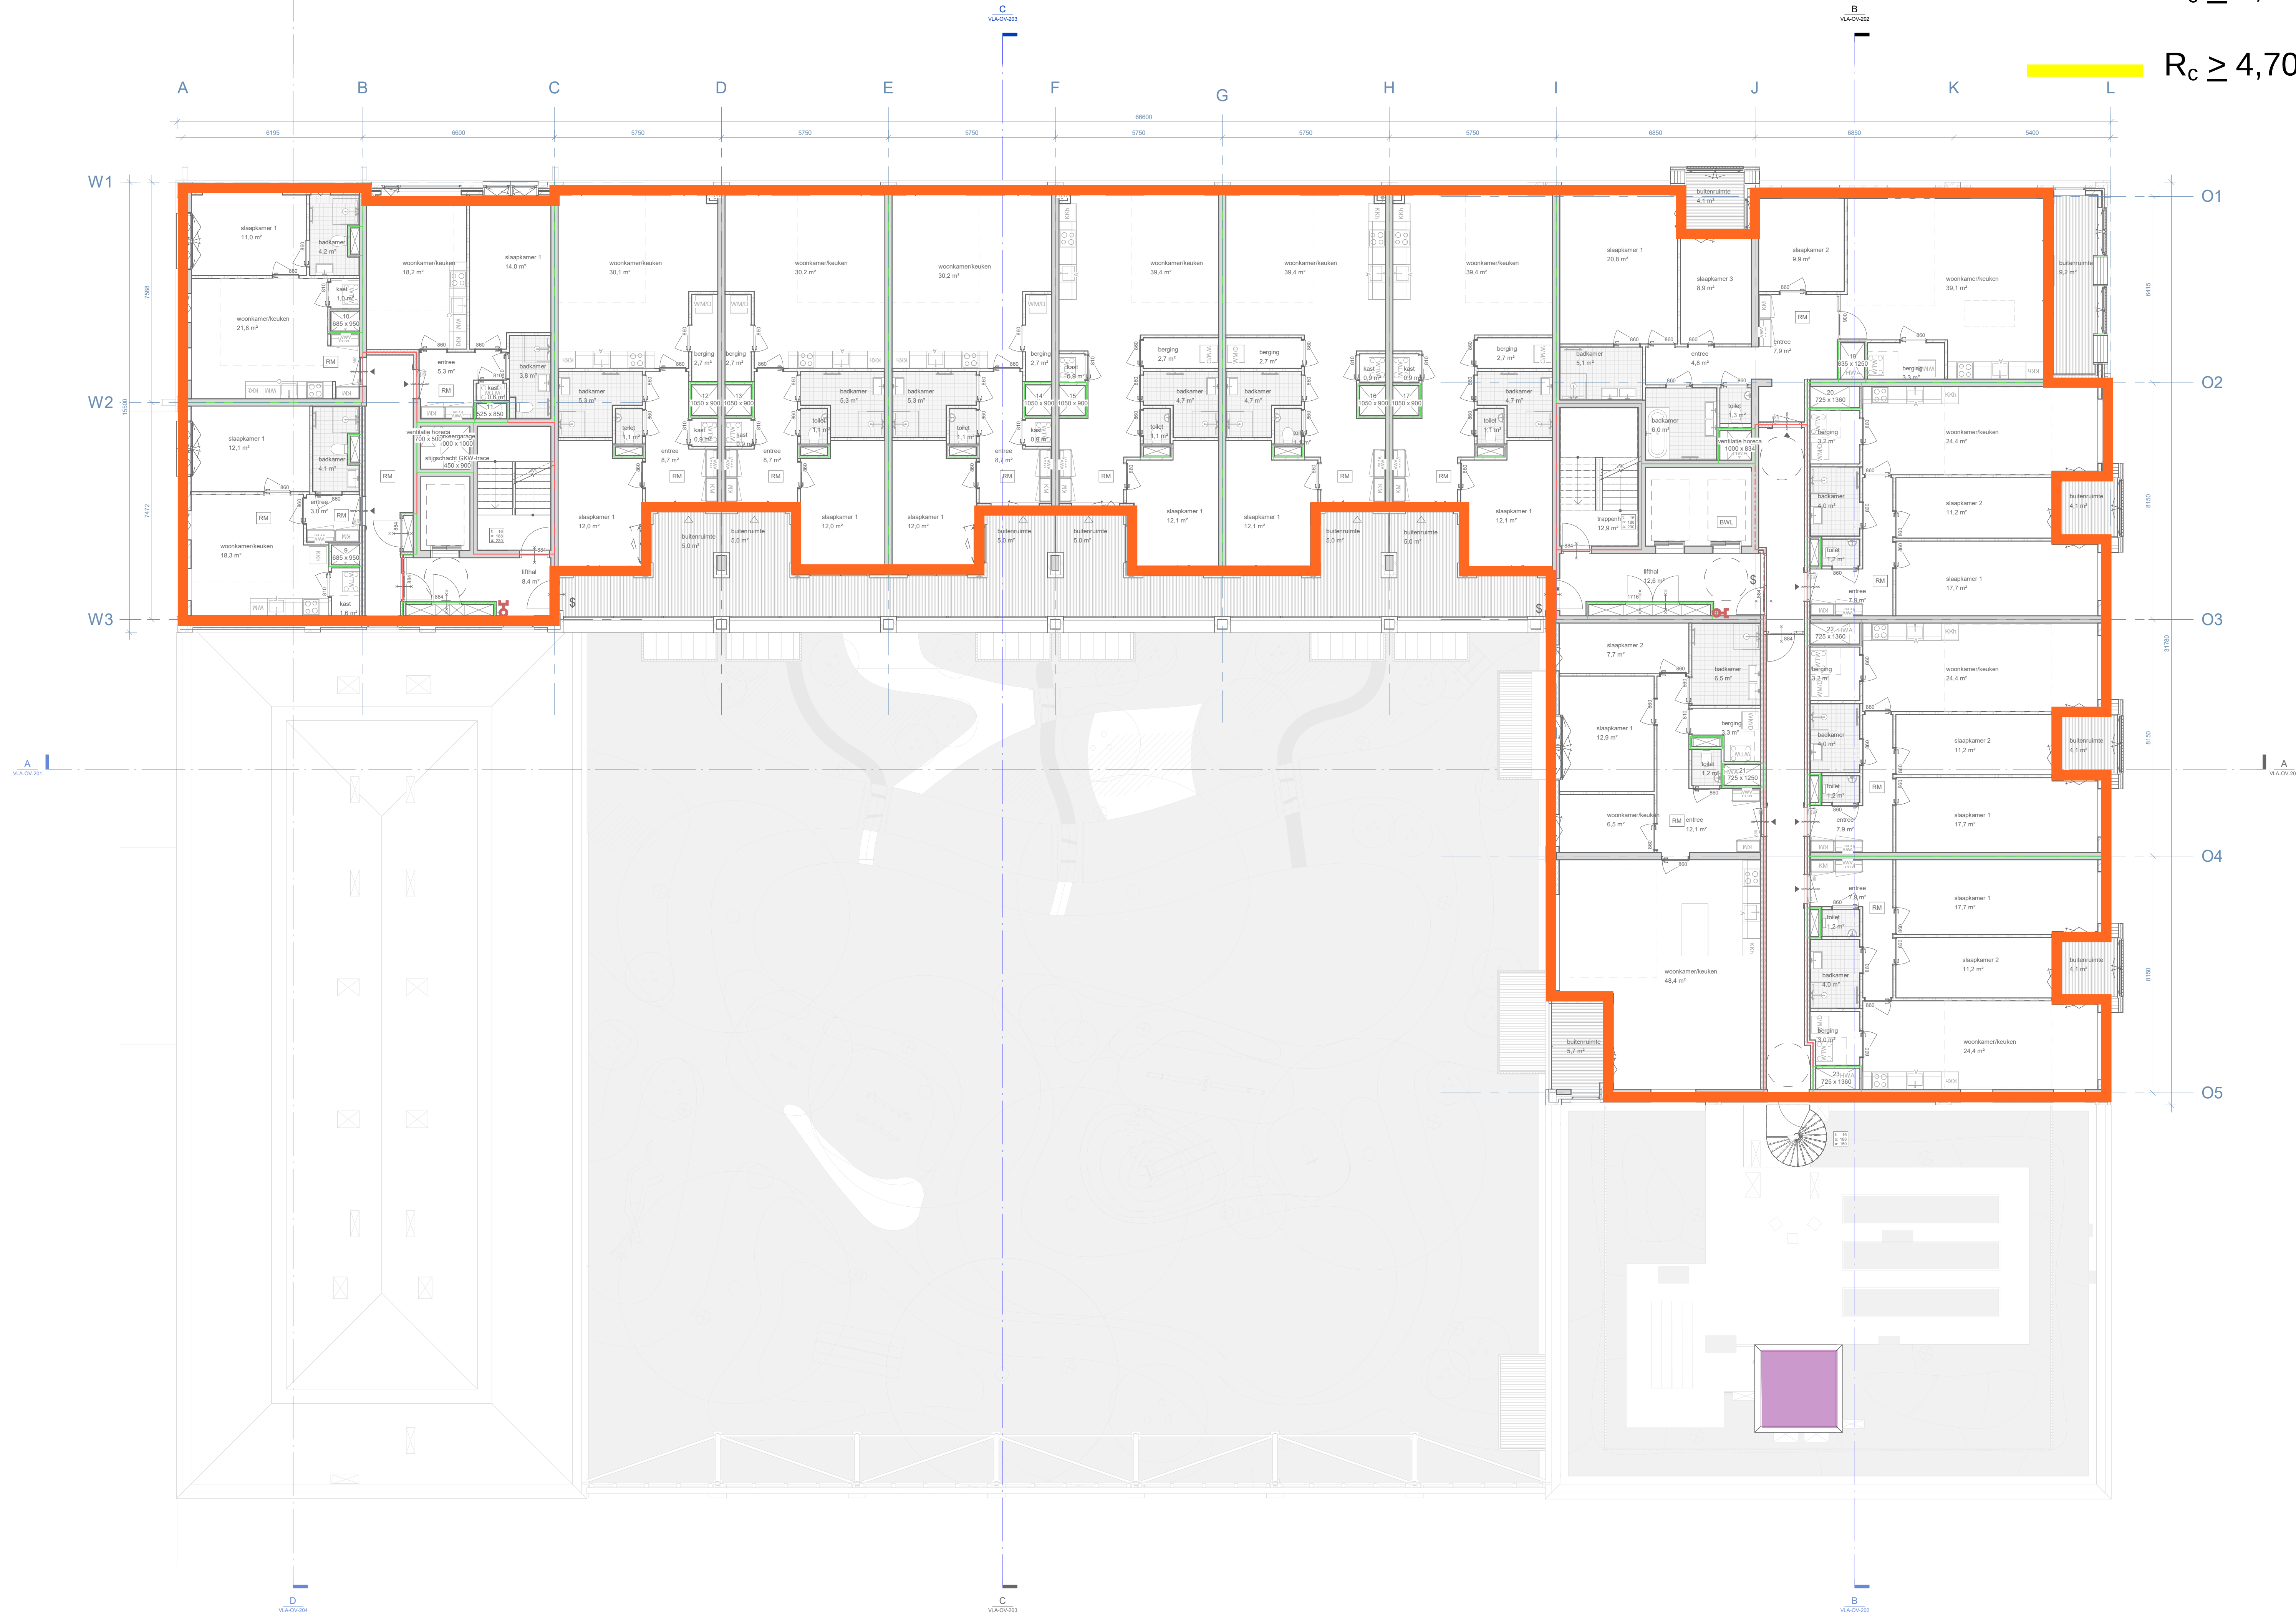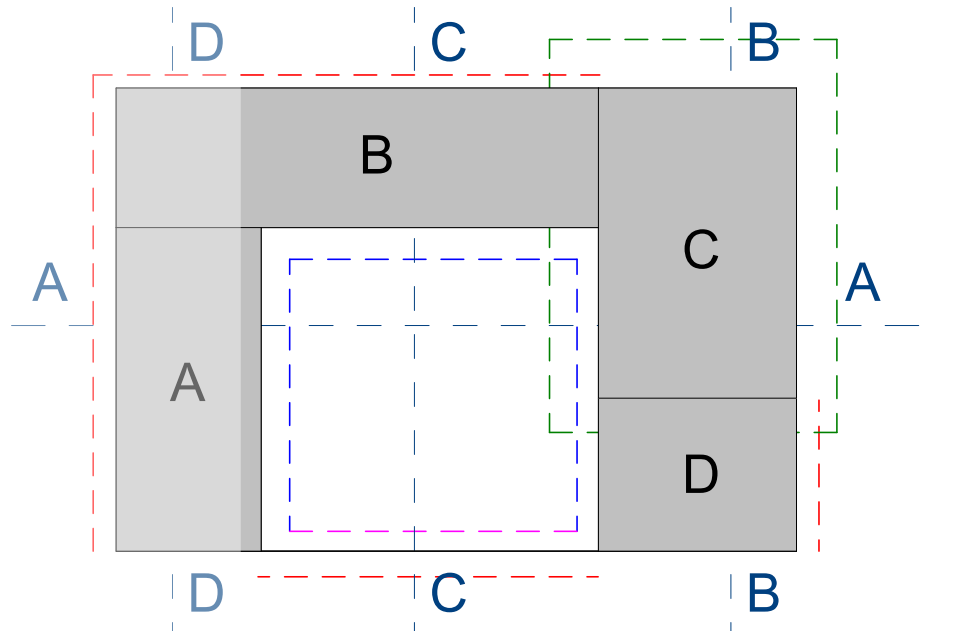[illegible][illegible]



- vanuit straat met hoogwerker
- van binnenuit
- met povel onderhoud installatie op dak
- (tijdelijk) geluidscherm met voorzieningen voor rope access met abseil, klim- en bouwtechnieken



school 1 : 100

school 1 : 100

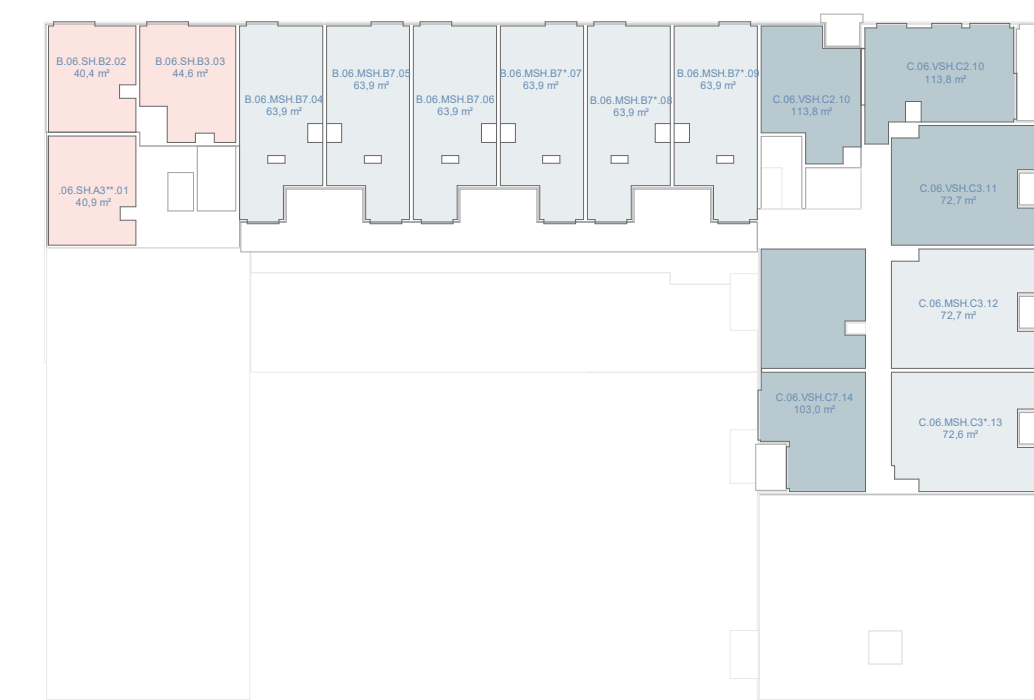


wrk

Nieuwbouw
Vlaardingenaan 11 Amsterdam

Plattegrond
zesde verdieping

datum	status	fase
14-06-2024	definitief	omgevingsvergunning
code	formaat	schaal
VLA	A0 (1189x841mm)	As indicated

VLA-OV-106

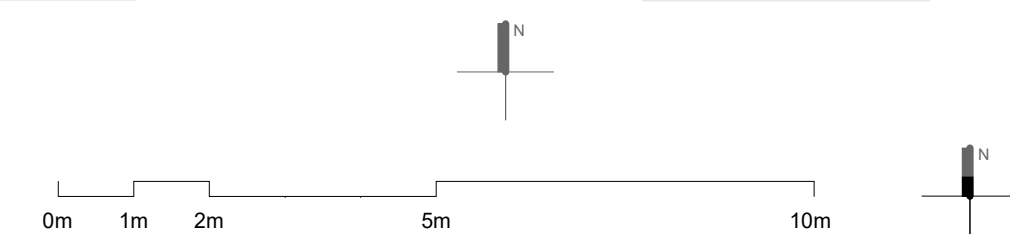

VLA-OV-106


Nieuwbouw
Vlaardingenaan 11 Amsterdam

Plattegrond
zesde verdieping

datum	status	fase
14-06-2024	definitief	omgevingsvergunning
code	formaat	schaal
VLA	A0 (1189x841mm)	As indicated


VLA-OV-106

Bijlage 1
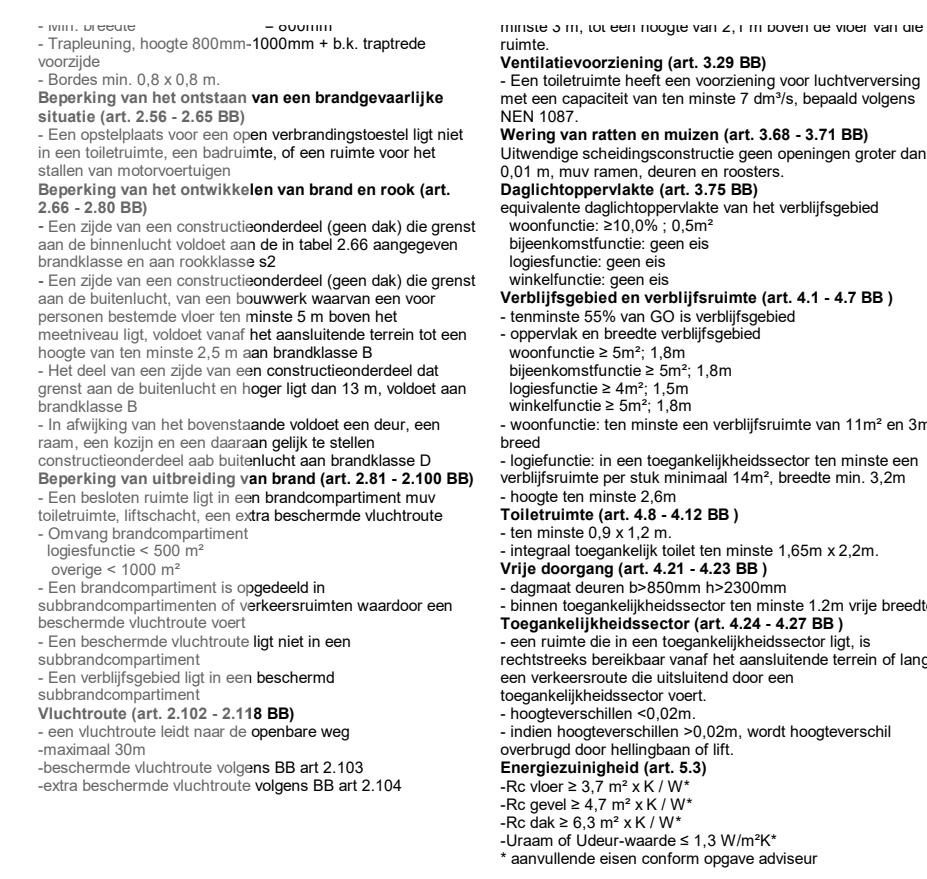
$$R_c \geq 4,70 \text{ m}^2\text{K/W (vloeren boven parkeergarage)}$$


schaal 1 : 100




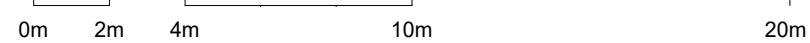


R_c ≥ 4,70 m²K/W (vloeren boven parkeergarage)

Reny


- vanuit straat met hoogwerker
- van binnenuit
- met gewel onderhoud installatie op dak
- (tijdelijk) geluidscherm met voorzieningen voor rope access met abseil-, klim- en touwtechnieken

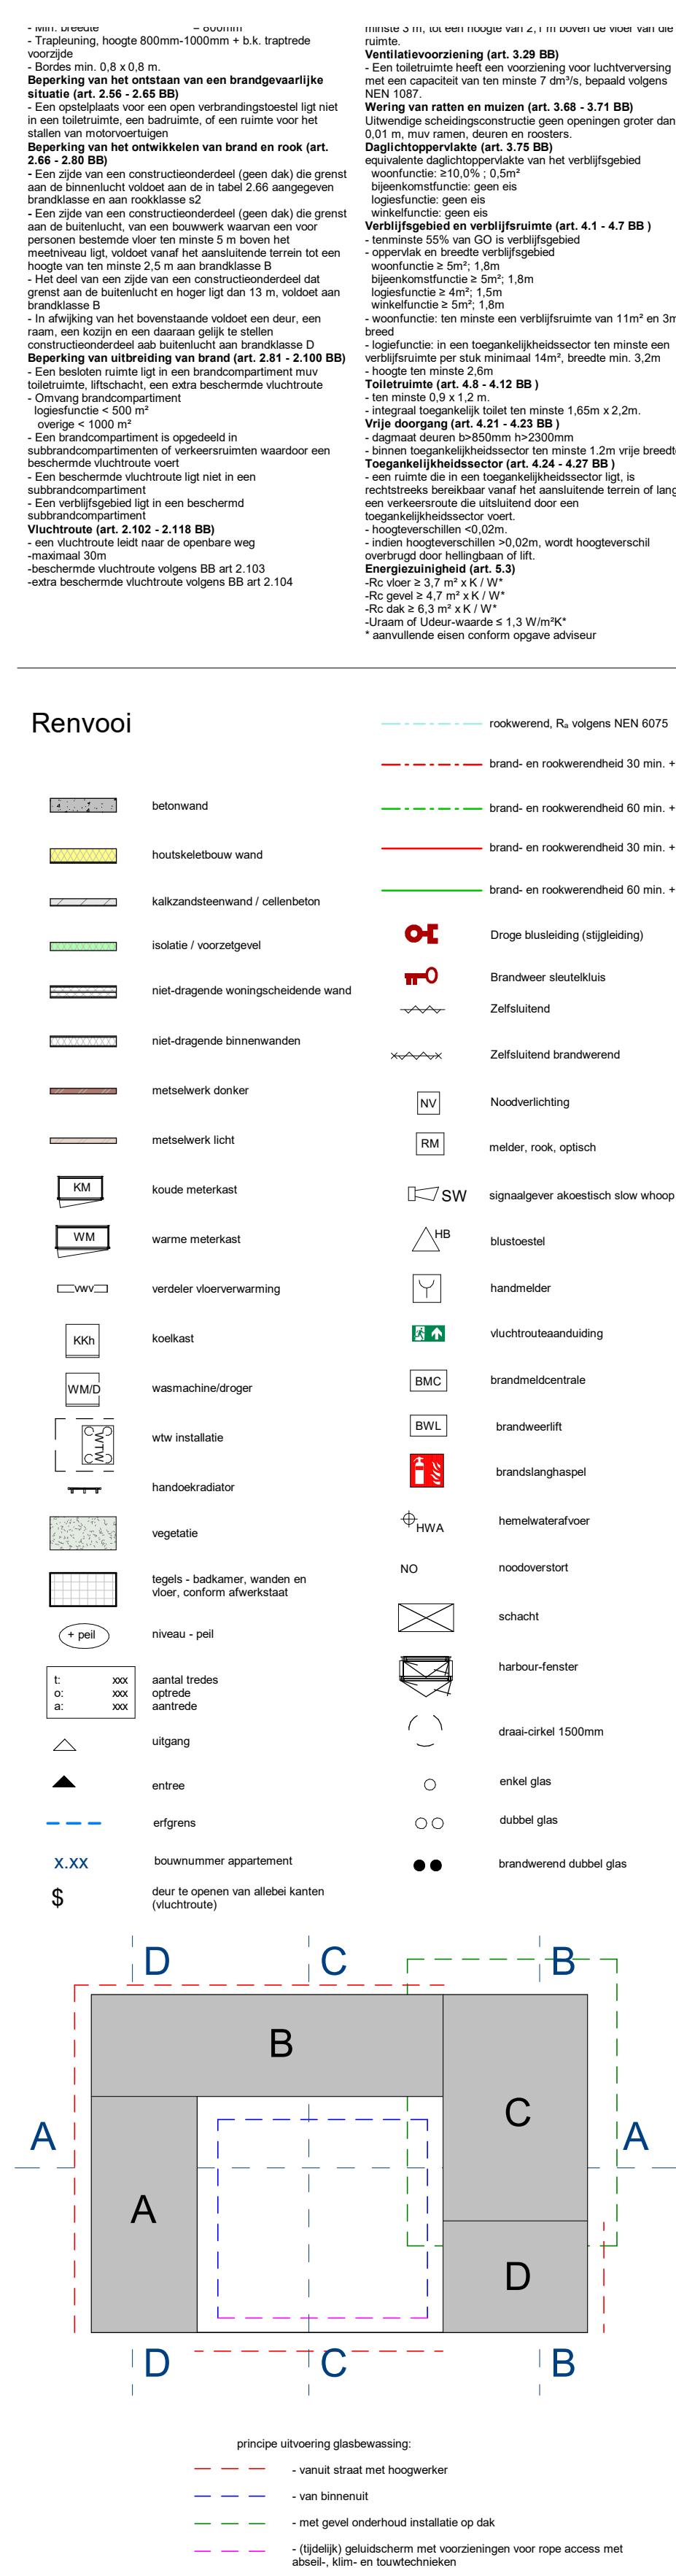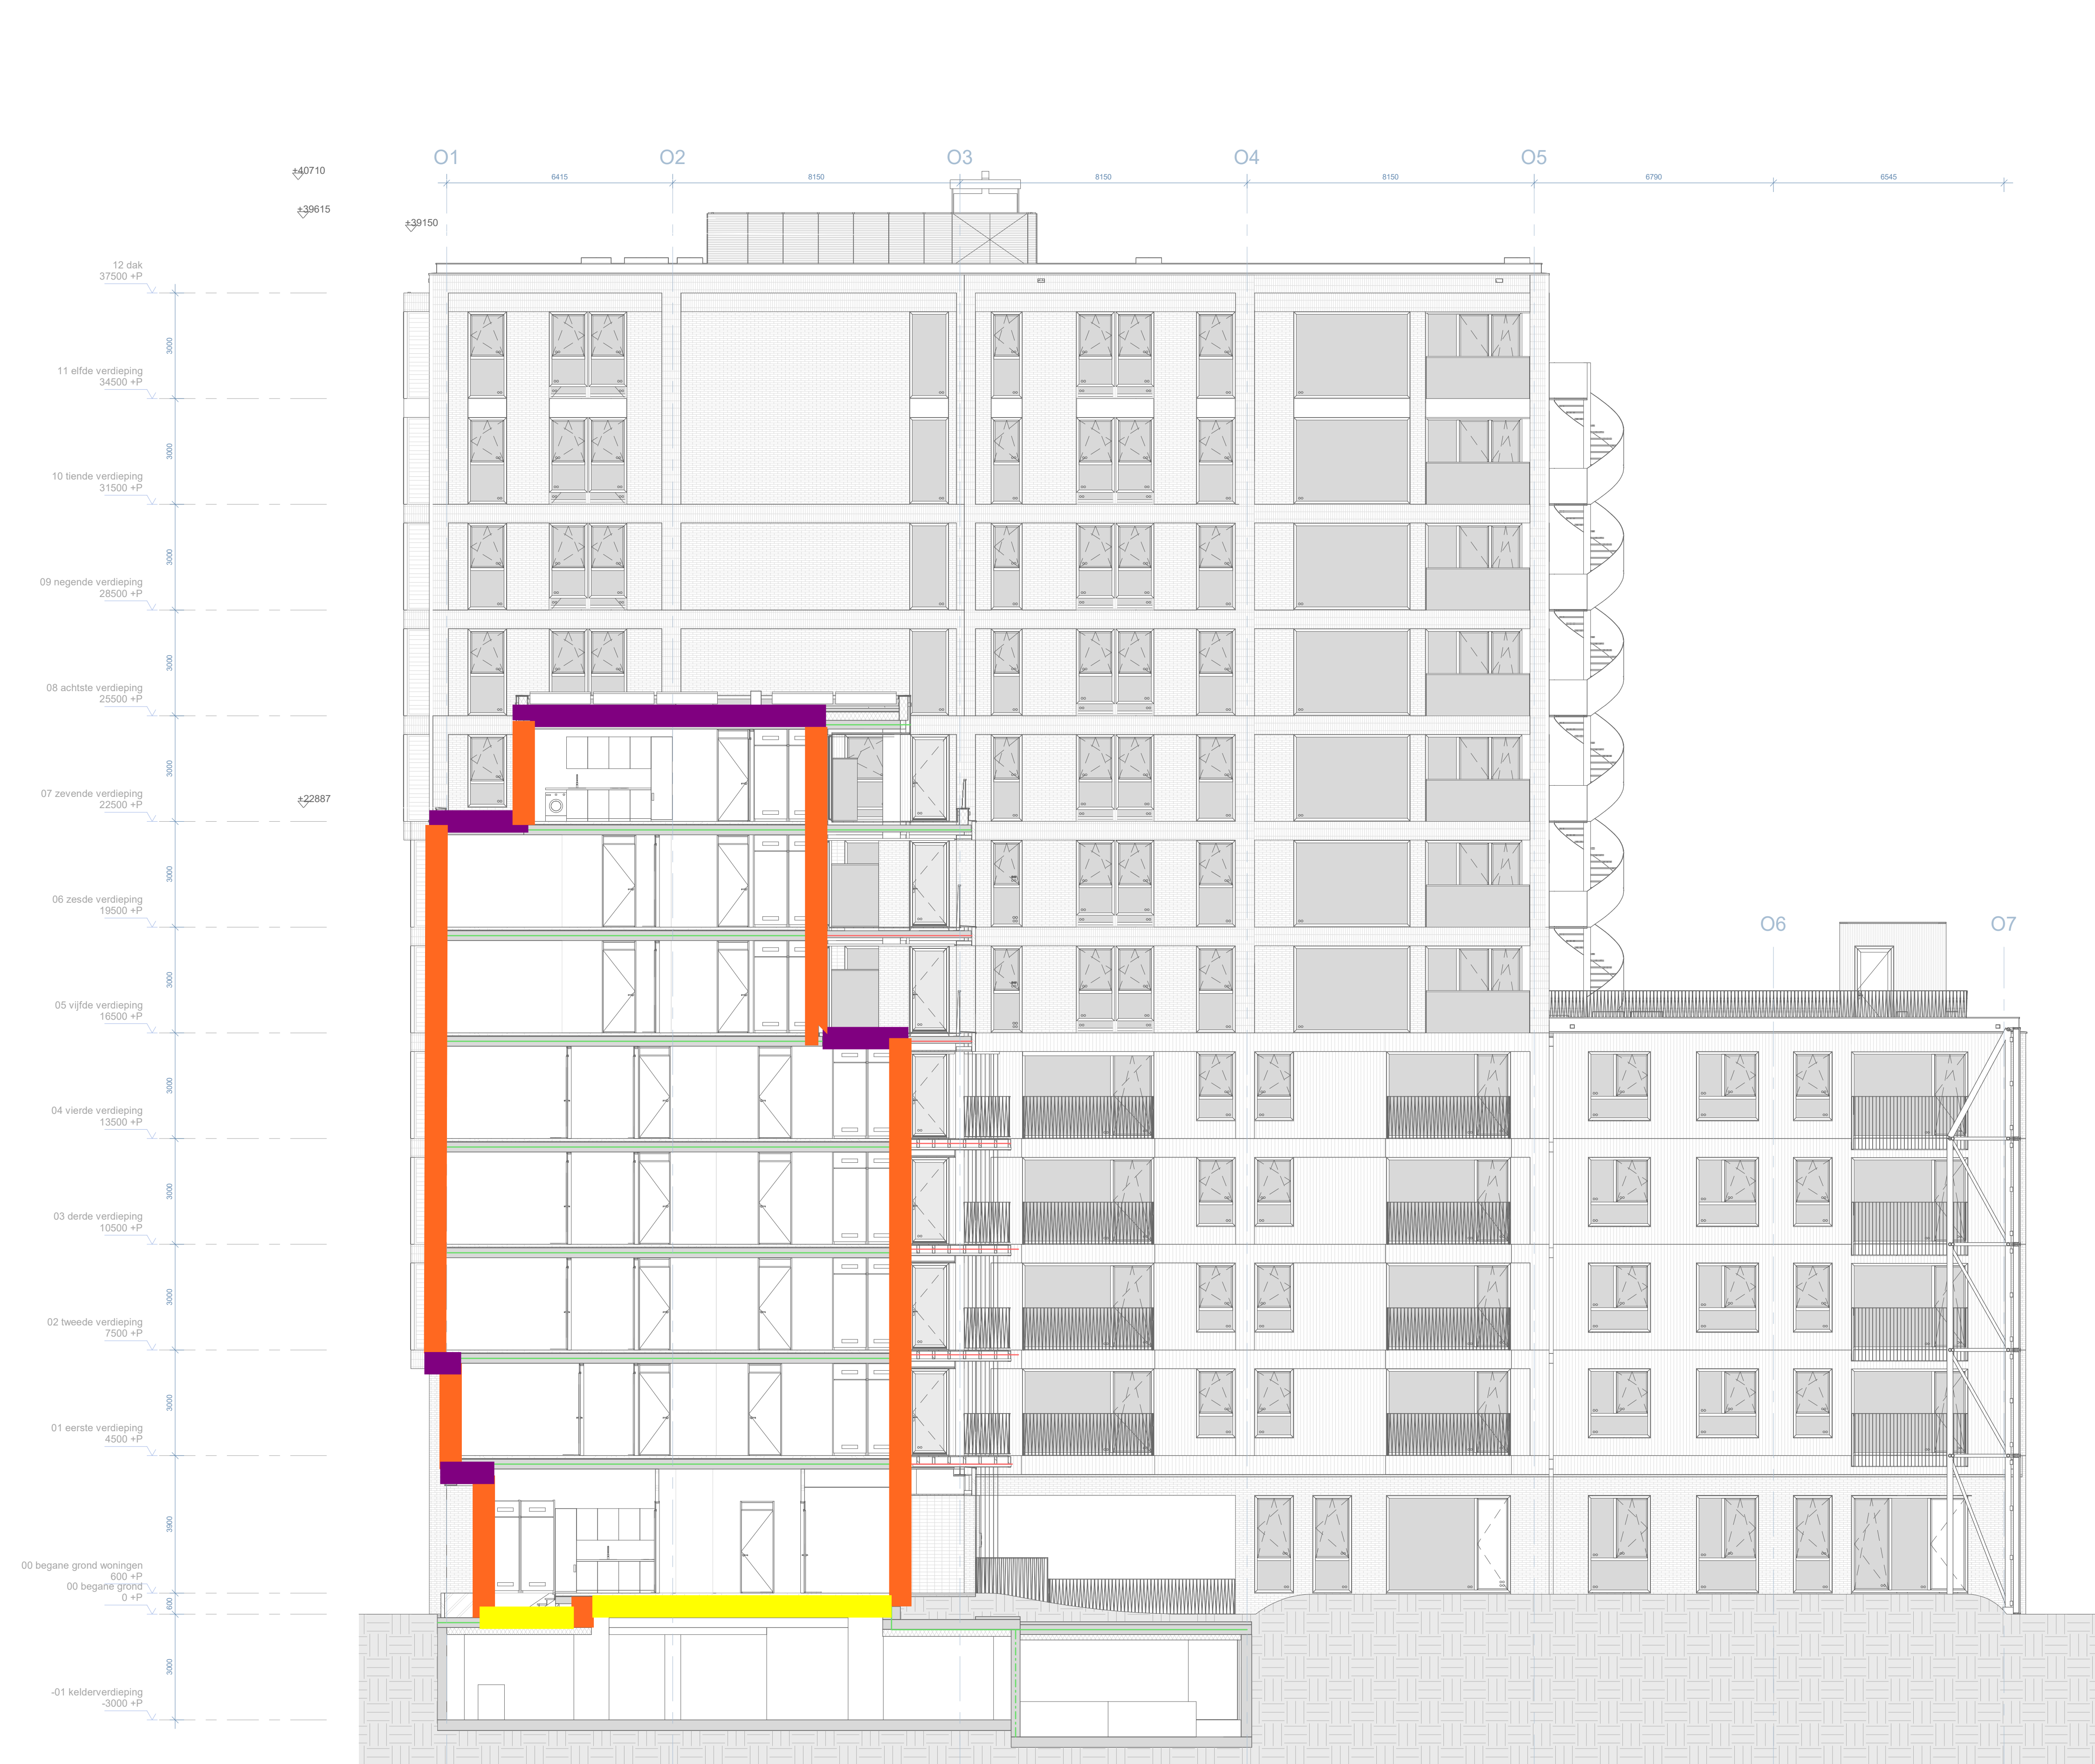

Bijlage 1

Bepaling equivalente warmteweerstand van een constructie grenzend aan onverwarmde ruimte
(conform NTA 8800)

Project	Woningen Vlaardingenlaan Amsterdam
Projectnummer	H 8336
Technicus	SvdV
Datum	14-06-24
Onverwarmde ruimte	Verkeersruimten

Onverwarmde ruimte:	Verkeersruimten		
Vloeroppervlak	1649,0	m ²	
Volume	5092,0	m ³	
Ventilatiedebit	824,5	dm ³ /s	
H _v	196,72	W/K	
Reductiefactor b ₀	0,05	[-]	

Constructie:	Verwarmde ruimte – onverwarmde ruimte								
	R _c [m²K/W]	R _{si} [m²K/W]	R _{se} [m²K/W]	U _c [W/m²K]	U _c [W/m²K]	A [m²]	H _D [W/K]	U _{tlc,eq} [W/m²K]	R _{eq} [m²K/W]
Vloeren naar onverwarmd	0,10	0,17	0,17	3,23	2,27	30,0	68,2	0,16	6,05
Binnenwand naar onverwarmd	0,10	0,13	0,13	3,70	2,78	3833,0	10647,2	0,18	5,31
Plafond naar onverwarmd	0,10	0,10	0,10	4,17	3,33	4,8	16,0	0,20	4,75
Deuren				2,70	2,70	315,0	850,5	0,13	7,64
Totale constructie:				2,77		4182,8	11581,9	0,18	5,49

Constructie:	Onverwarmde ruimte – buitenlucht					
	R _c [m²K/W]	R _{si} [m²K/W]	R _{se} [m²K/W]	U _c [W/m²K]	A [m²]	H _D [W/K]
Vloer grond	3,7	0,17	0,04	0,26	76,0	19,4
Vloer boven parkeergarage	4,7	0,17	0,04	0,20	90,0	18,3
Gevels	4,7	0,13	0,04	0,21	387,0	79,5
Daken	6,3	0,10	0,04	0,16	153,0	23,8
Buitendeur/beglazing				1,65	153,0	252,5
Totale constructie:				0,46	859,0	393,4

Overgangsweerstanden:	R _{si} [m²K/W]	R _{se} [m²K/W]
Warmtestroom horizontaal grenzend aan buitenlucht	0,13	0,04
Warmtestroom horizontaal inwendige scheidingsconstructie	0,13	0,13
Warmtestroom naar boven grenzend aan buitenlucht	0,10	0,04
Warmtestroom naar boven inwendige scheidingsconstructie	0,10	0,10
Warmtestroom naar beneden; vloer boven buitenlucht	0,17	0,04
Warmtestroom naar beneden; vloer in contact met de grond	0,17	0,04
Warmtestroom naar beneden; vloer boven AOR of kruipruimte	0,17	0,17