


Begane grond  
1 : 100

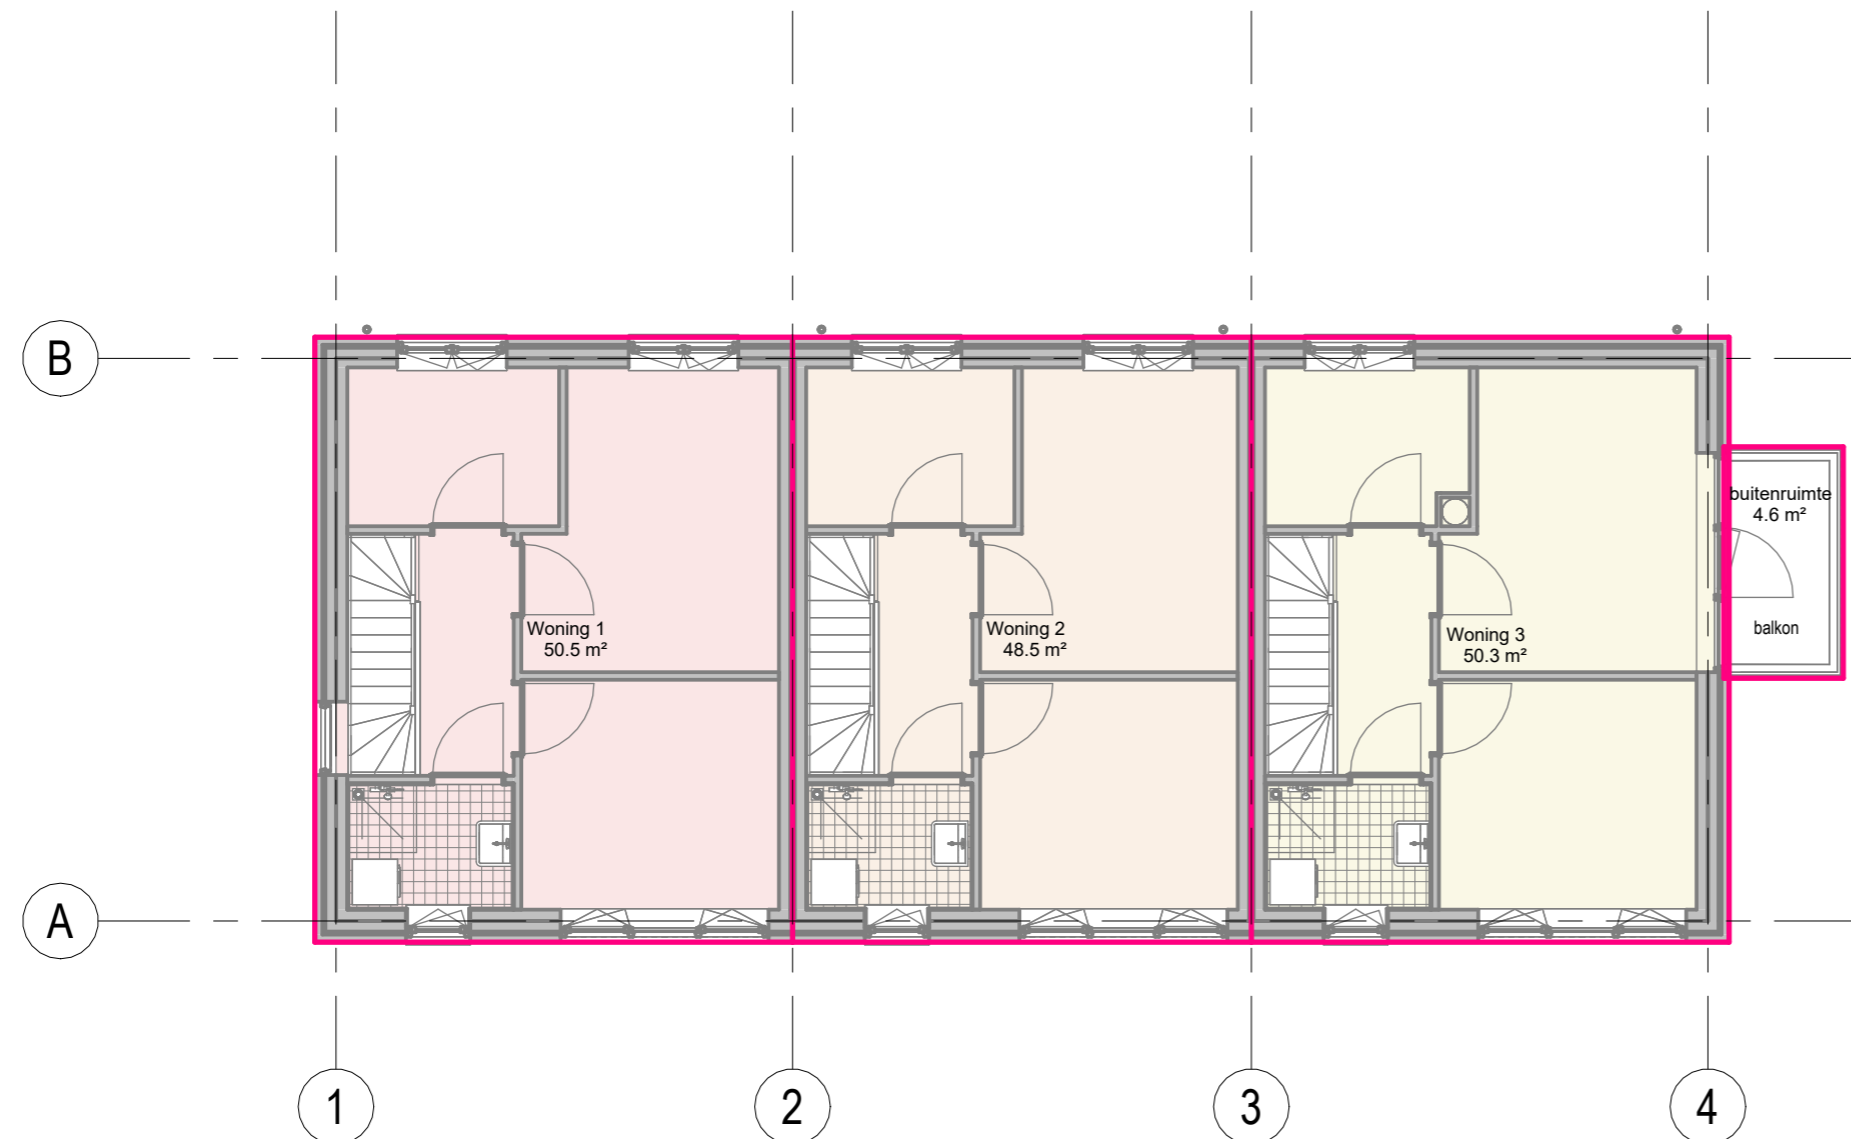

Eerste verdieping  
1 : 100

BVO WONING nr_1		
Image	Level	Area
	00_Begane grond	50.5 m <sup>2</sup>
	01_Eerste verdieping	50.5 m <sup>2</sup>
BVO Totaal		101.1 m <sup>2</sup>

BVO WONING nr_2		
Image	Level	Area
	00_Begane grond	48.5 m <sup>2</sup>
	01_Eerste verdieping	48.5 m <sup>2</sup>
BVO Totaal		97.1 m <sup>2</sup>

BVO WONING nr_3		
Image	Level	Area
	00_Begane grond	50.5 m <sup>2</sup>
	01_Eerste verdieping	50.3 m <sup>2</sup>
BVO Totaal		100.9 m <sup>2</sup>

BVO WONINGEN TOTAAL		
Image	Name	Area
	algemene ruimte	20.9 m <sup>2</sup>
	buitenruimte	4.6 m <sup>2</sup>
	Woning 1	101.1 m <sup>2</sup>
	Woning 2	97.1 m <sup>2</sup>
	Woning 3	100.9 m <sup>2</sup>
BVO WONINGEN Totaal		324.5 m <sup>2</sup>

**alphaplan** | ESG  
adviseurs in bouwen

Alphaplan bv  
Henry Dunantweg 4  
2402 NP Alphen aan den Rijn  
(0172) 484 000  
mail@alphaplan.nl

project:	Nieuwbouw 3 gelijke grondgebonden woningen Deijsselbuurt te Amsterdam Blok F2-g Van Moerkerkenstraat 51 t/m 61	projectnummer:	220126	tekeningnummer:	DO-F2g-801
opdrachtgever:	Woningstichting Rochdale	versie:	1	datum:	13-12-2023
onderdeel:	Bouwbesluittekening, brutovloeroppervlak (BVO) Nieuwe toestand	formaat:	A2	schaal:	1:100
fase:	Definitief ontwerp	getekend:	W. van Leersum	paraaf:	
		projectleider:	A. Geels	paraaf:	
		projectvoorb:	R. vermeij	paraaf:	