




Doorsnede D-1

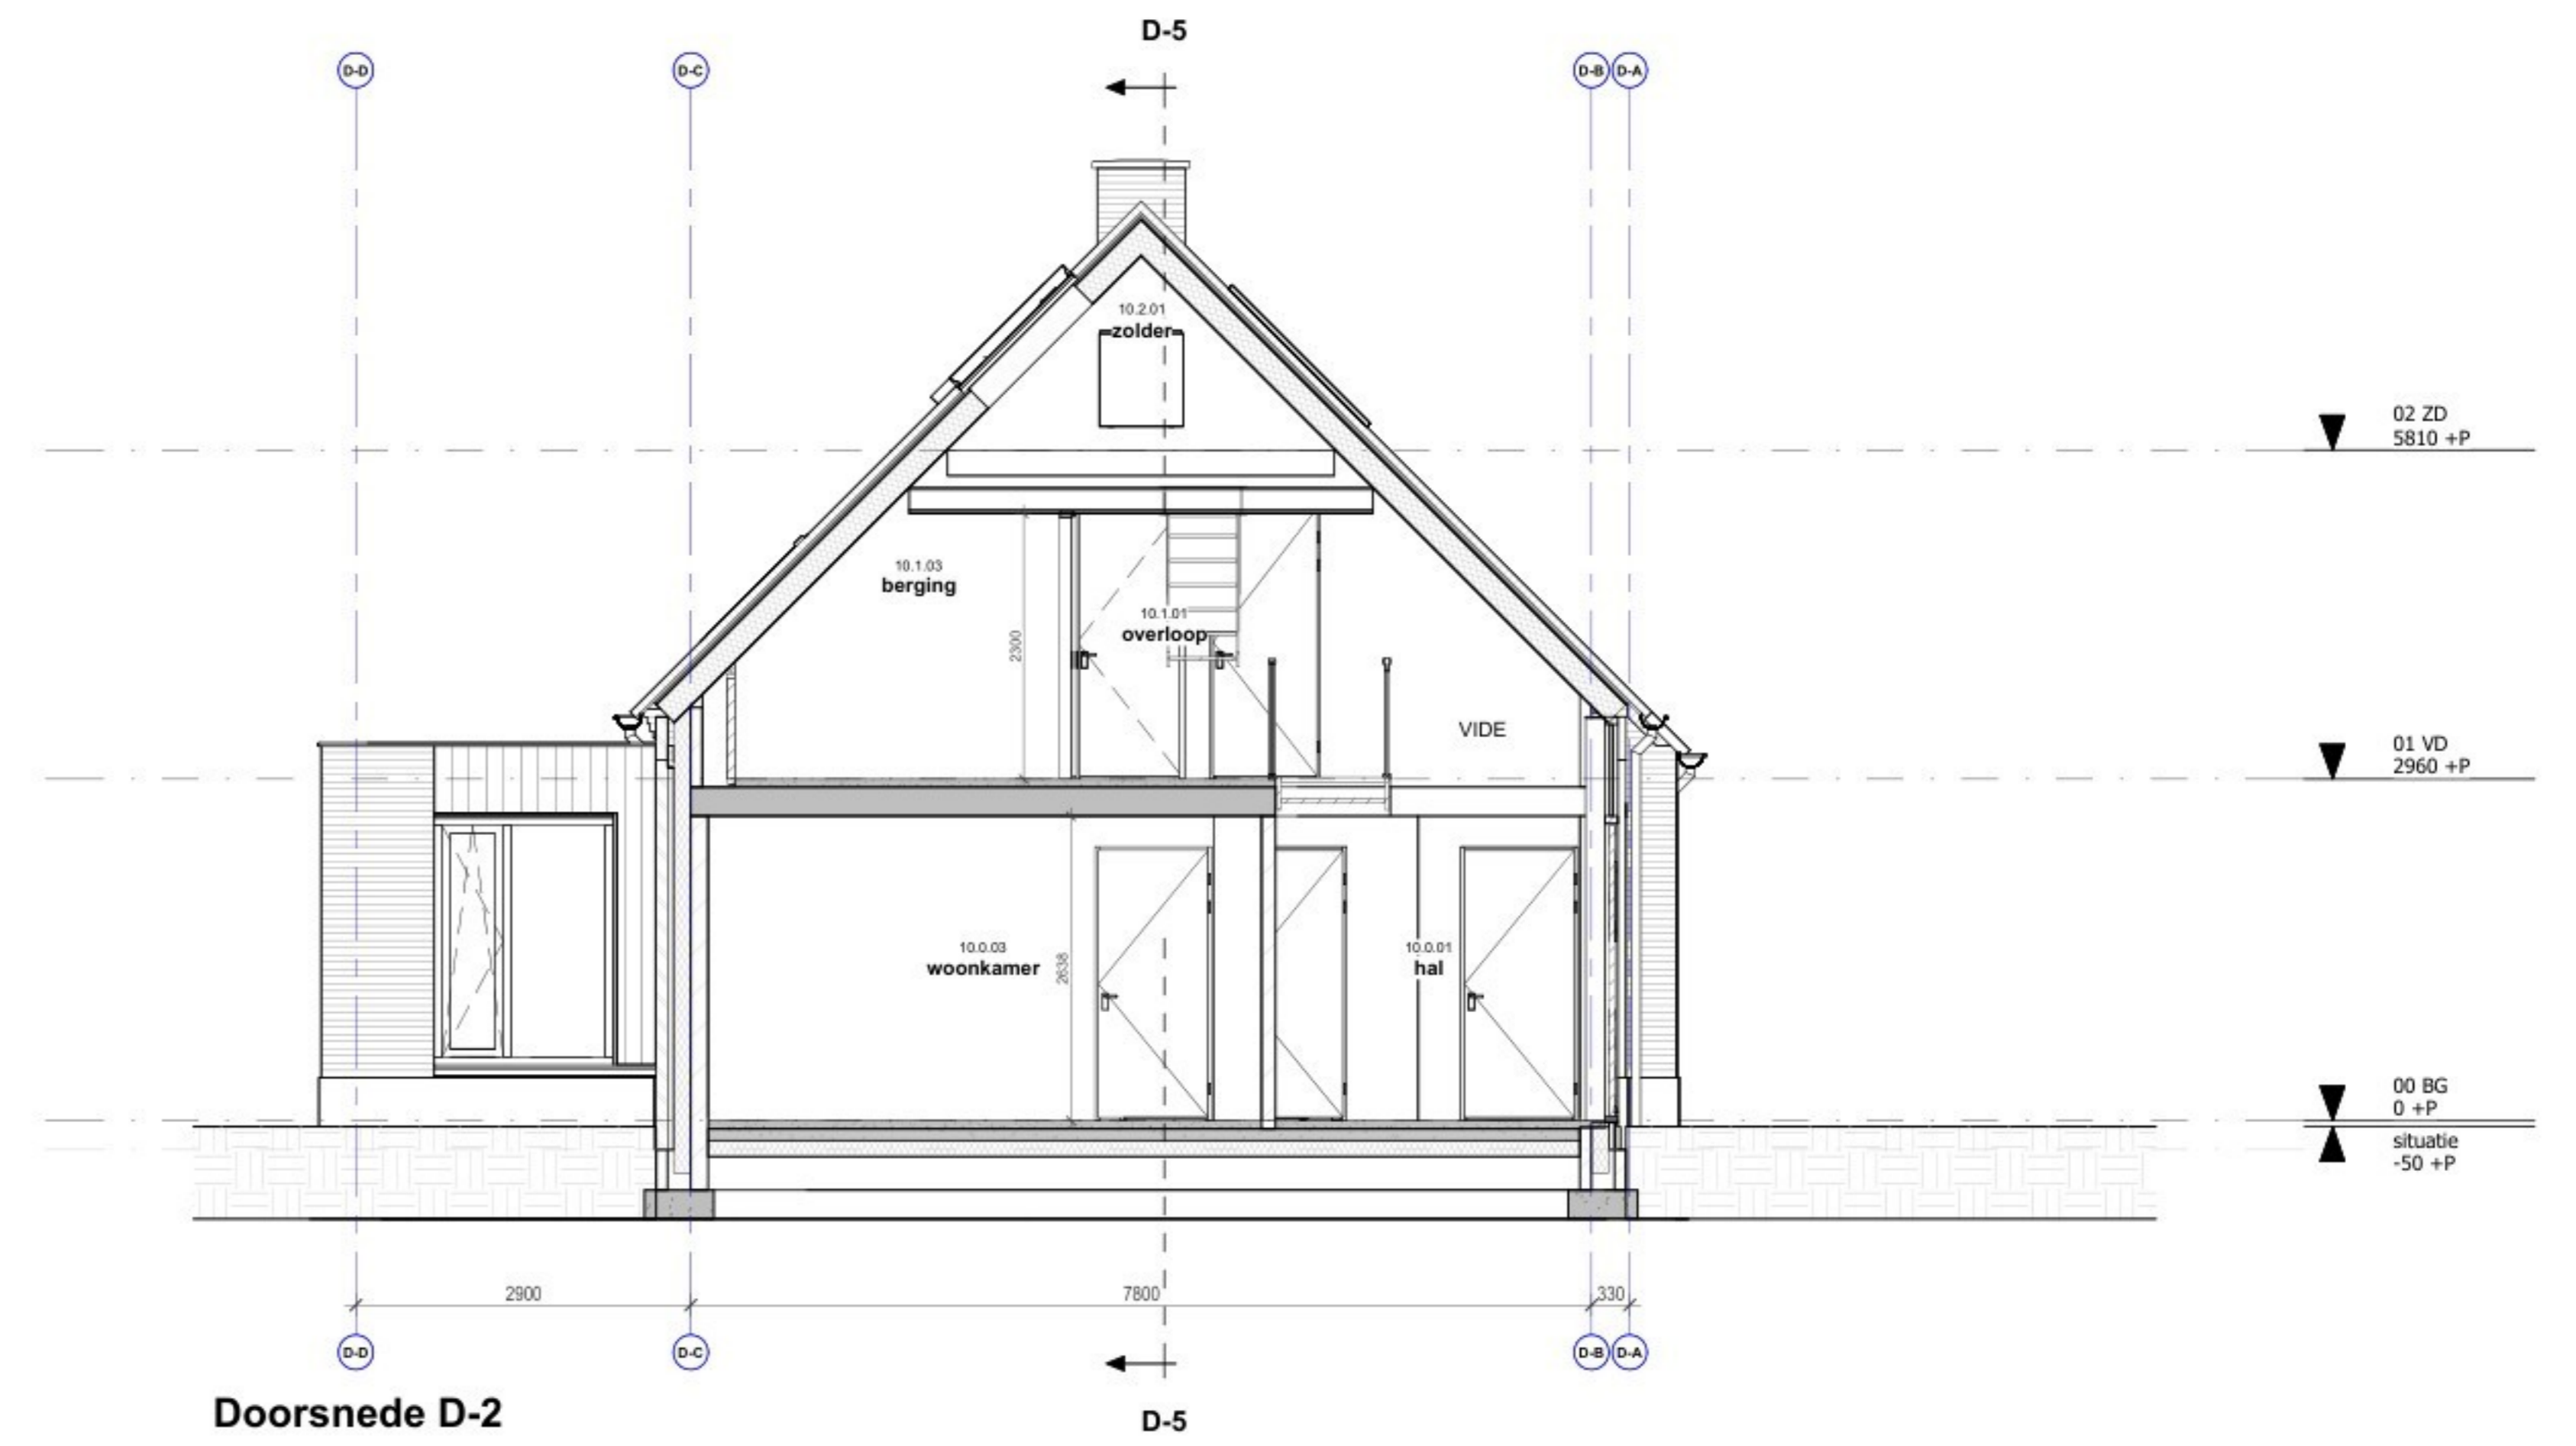


Doorsnede D-2

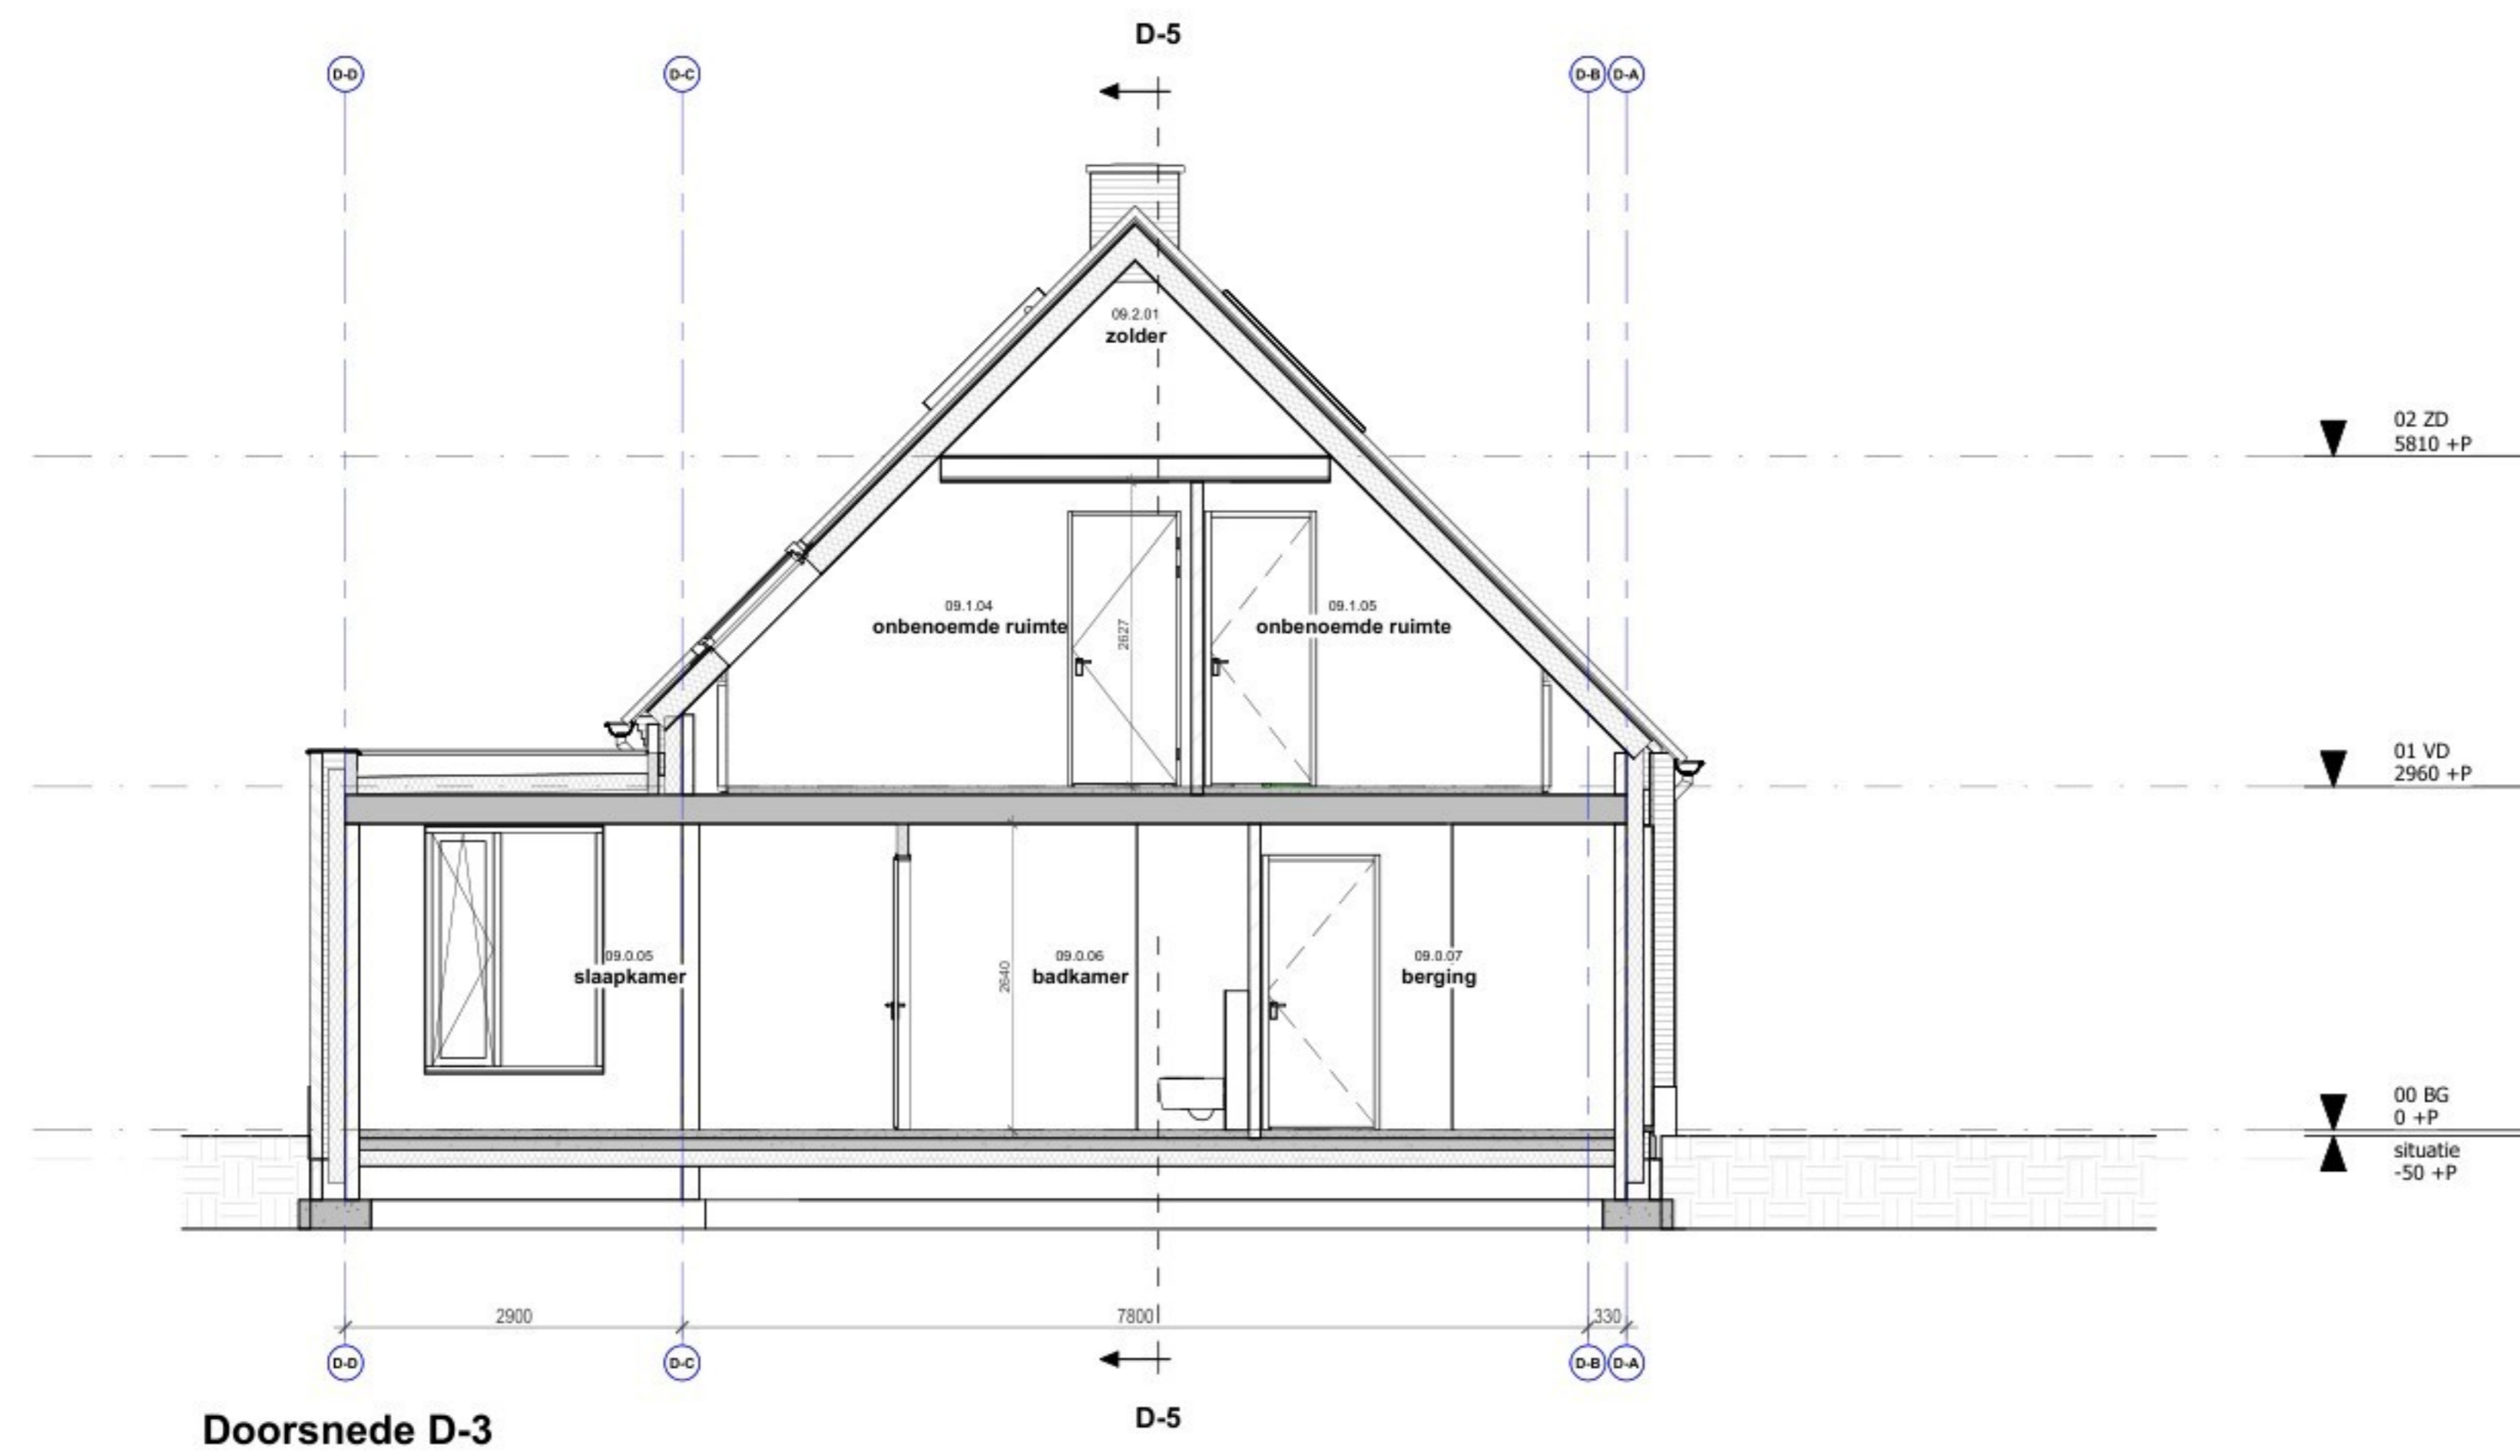

Doorsnede D-3

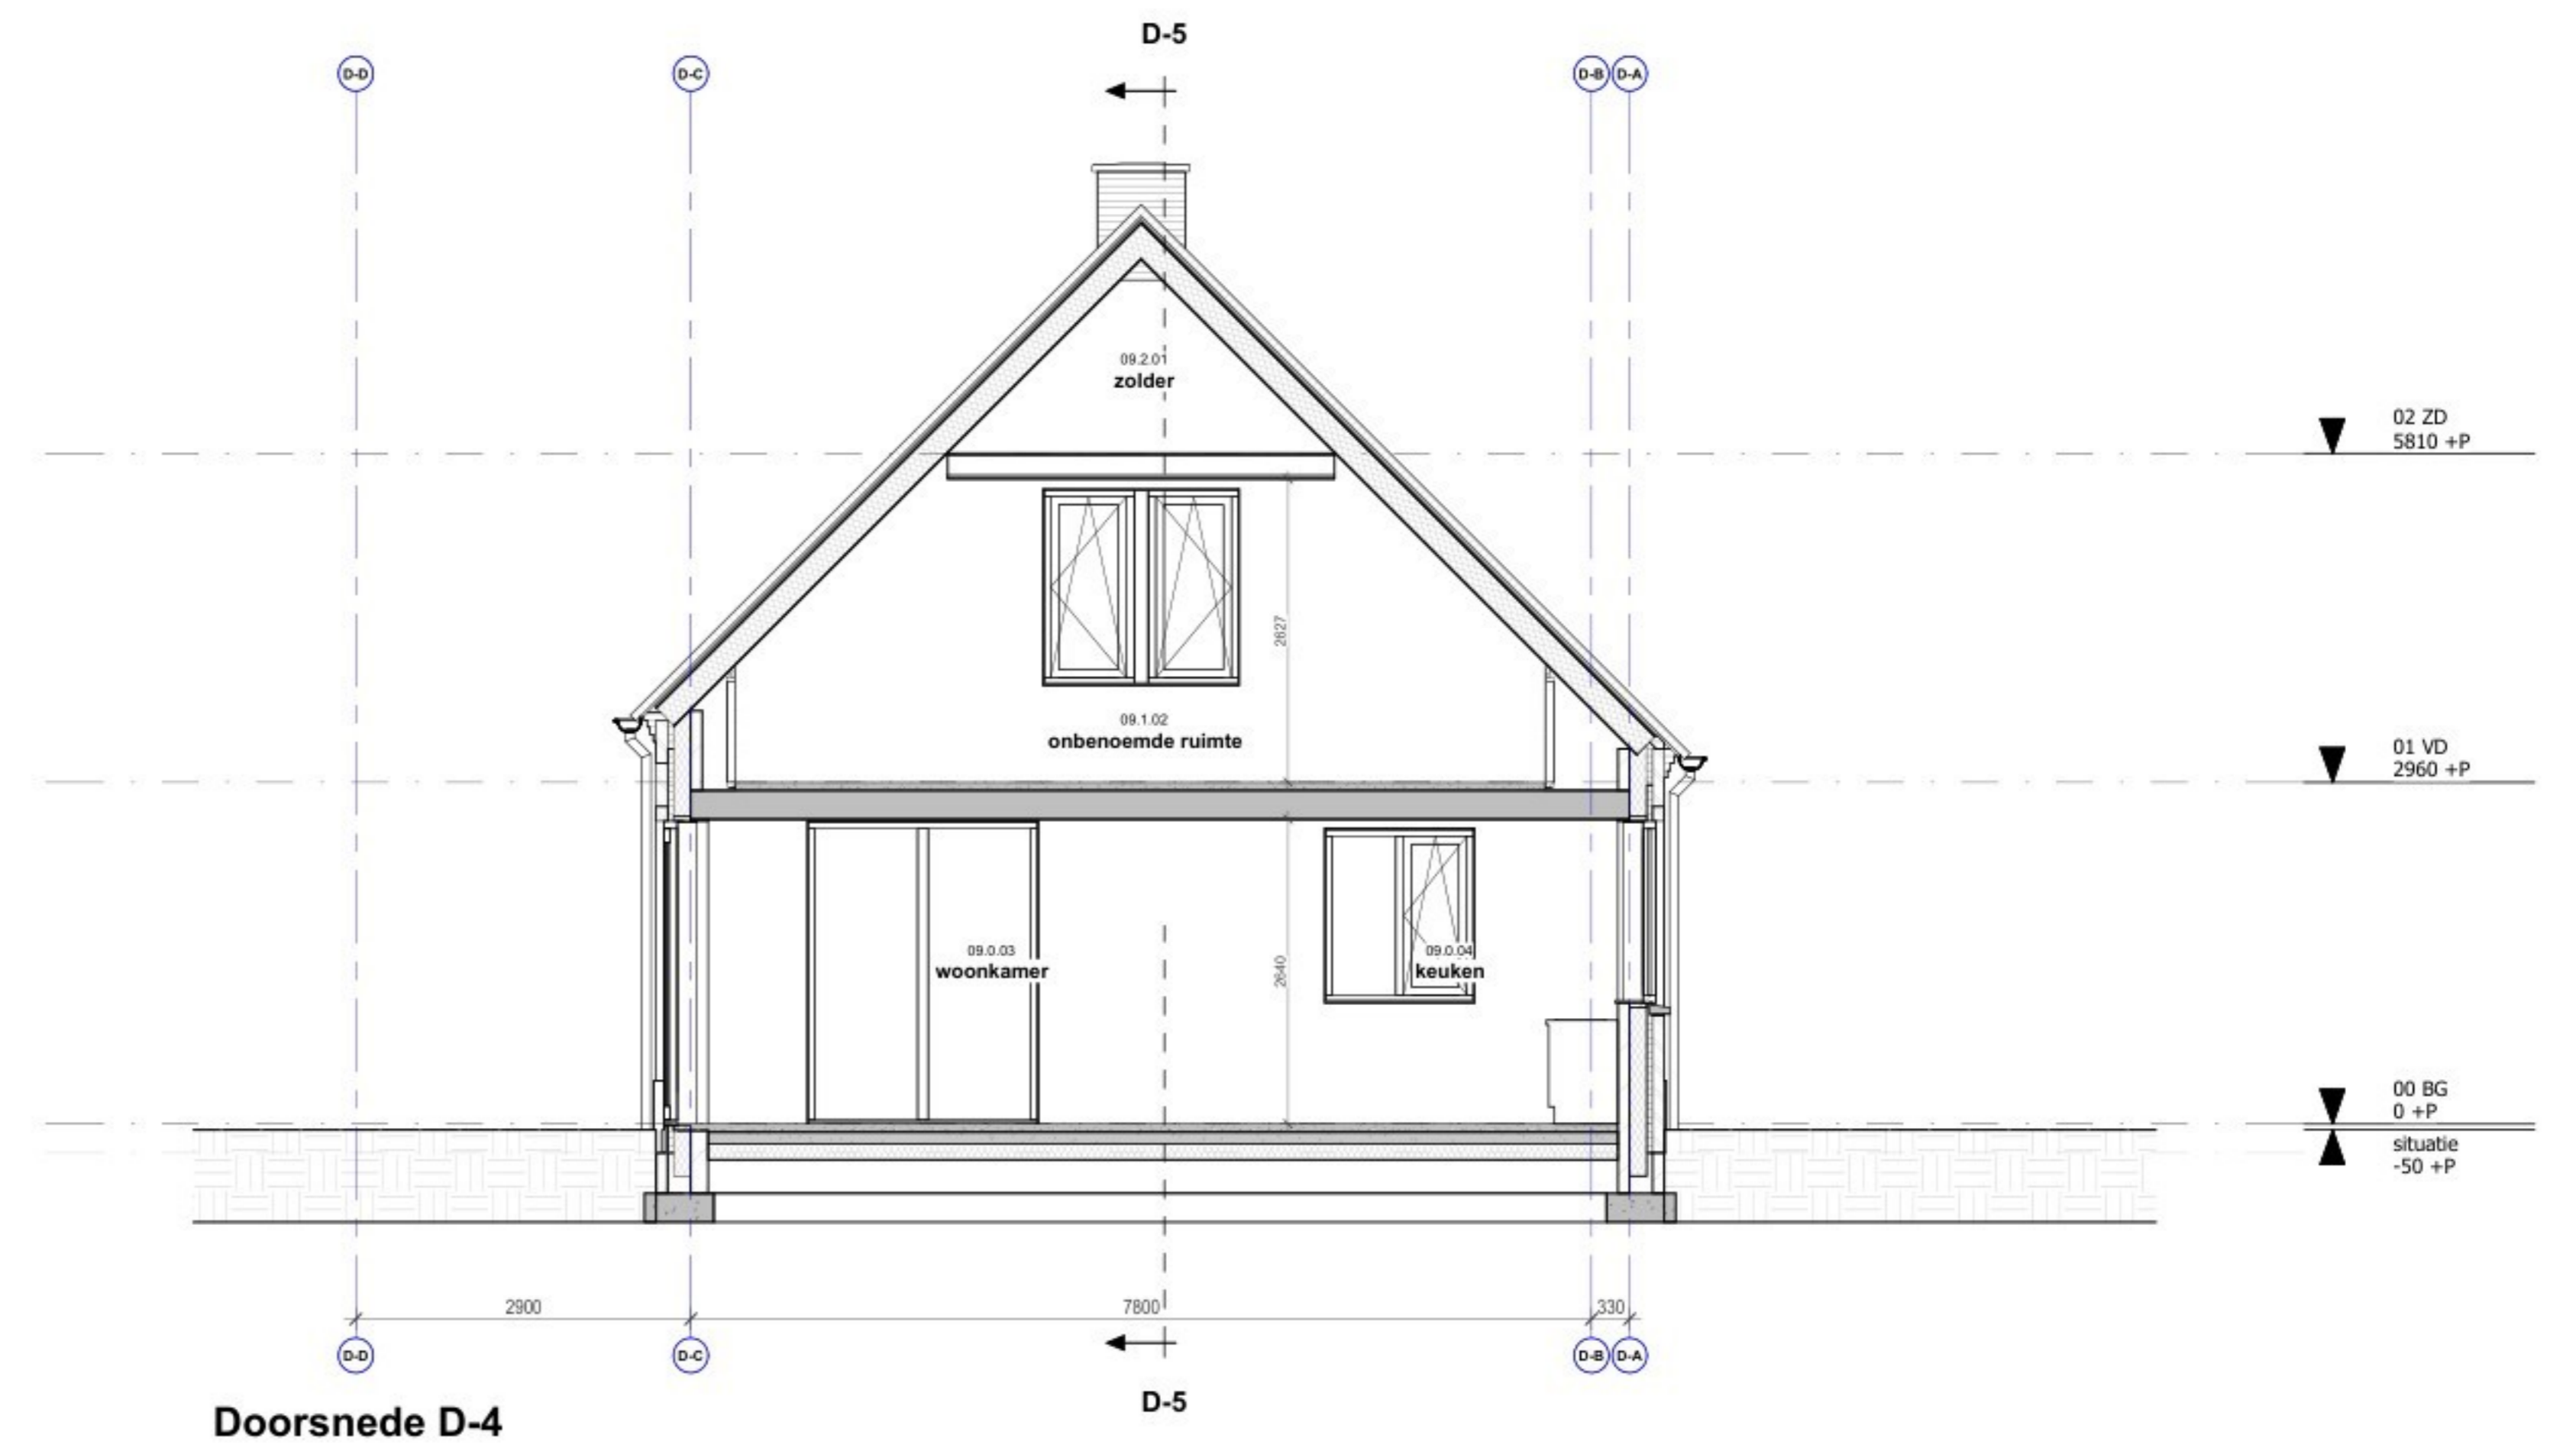

Doorsnede D-4

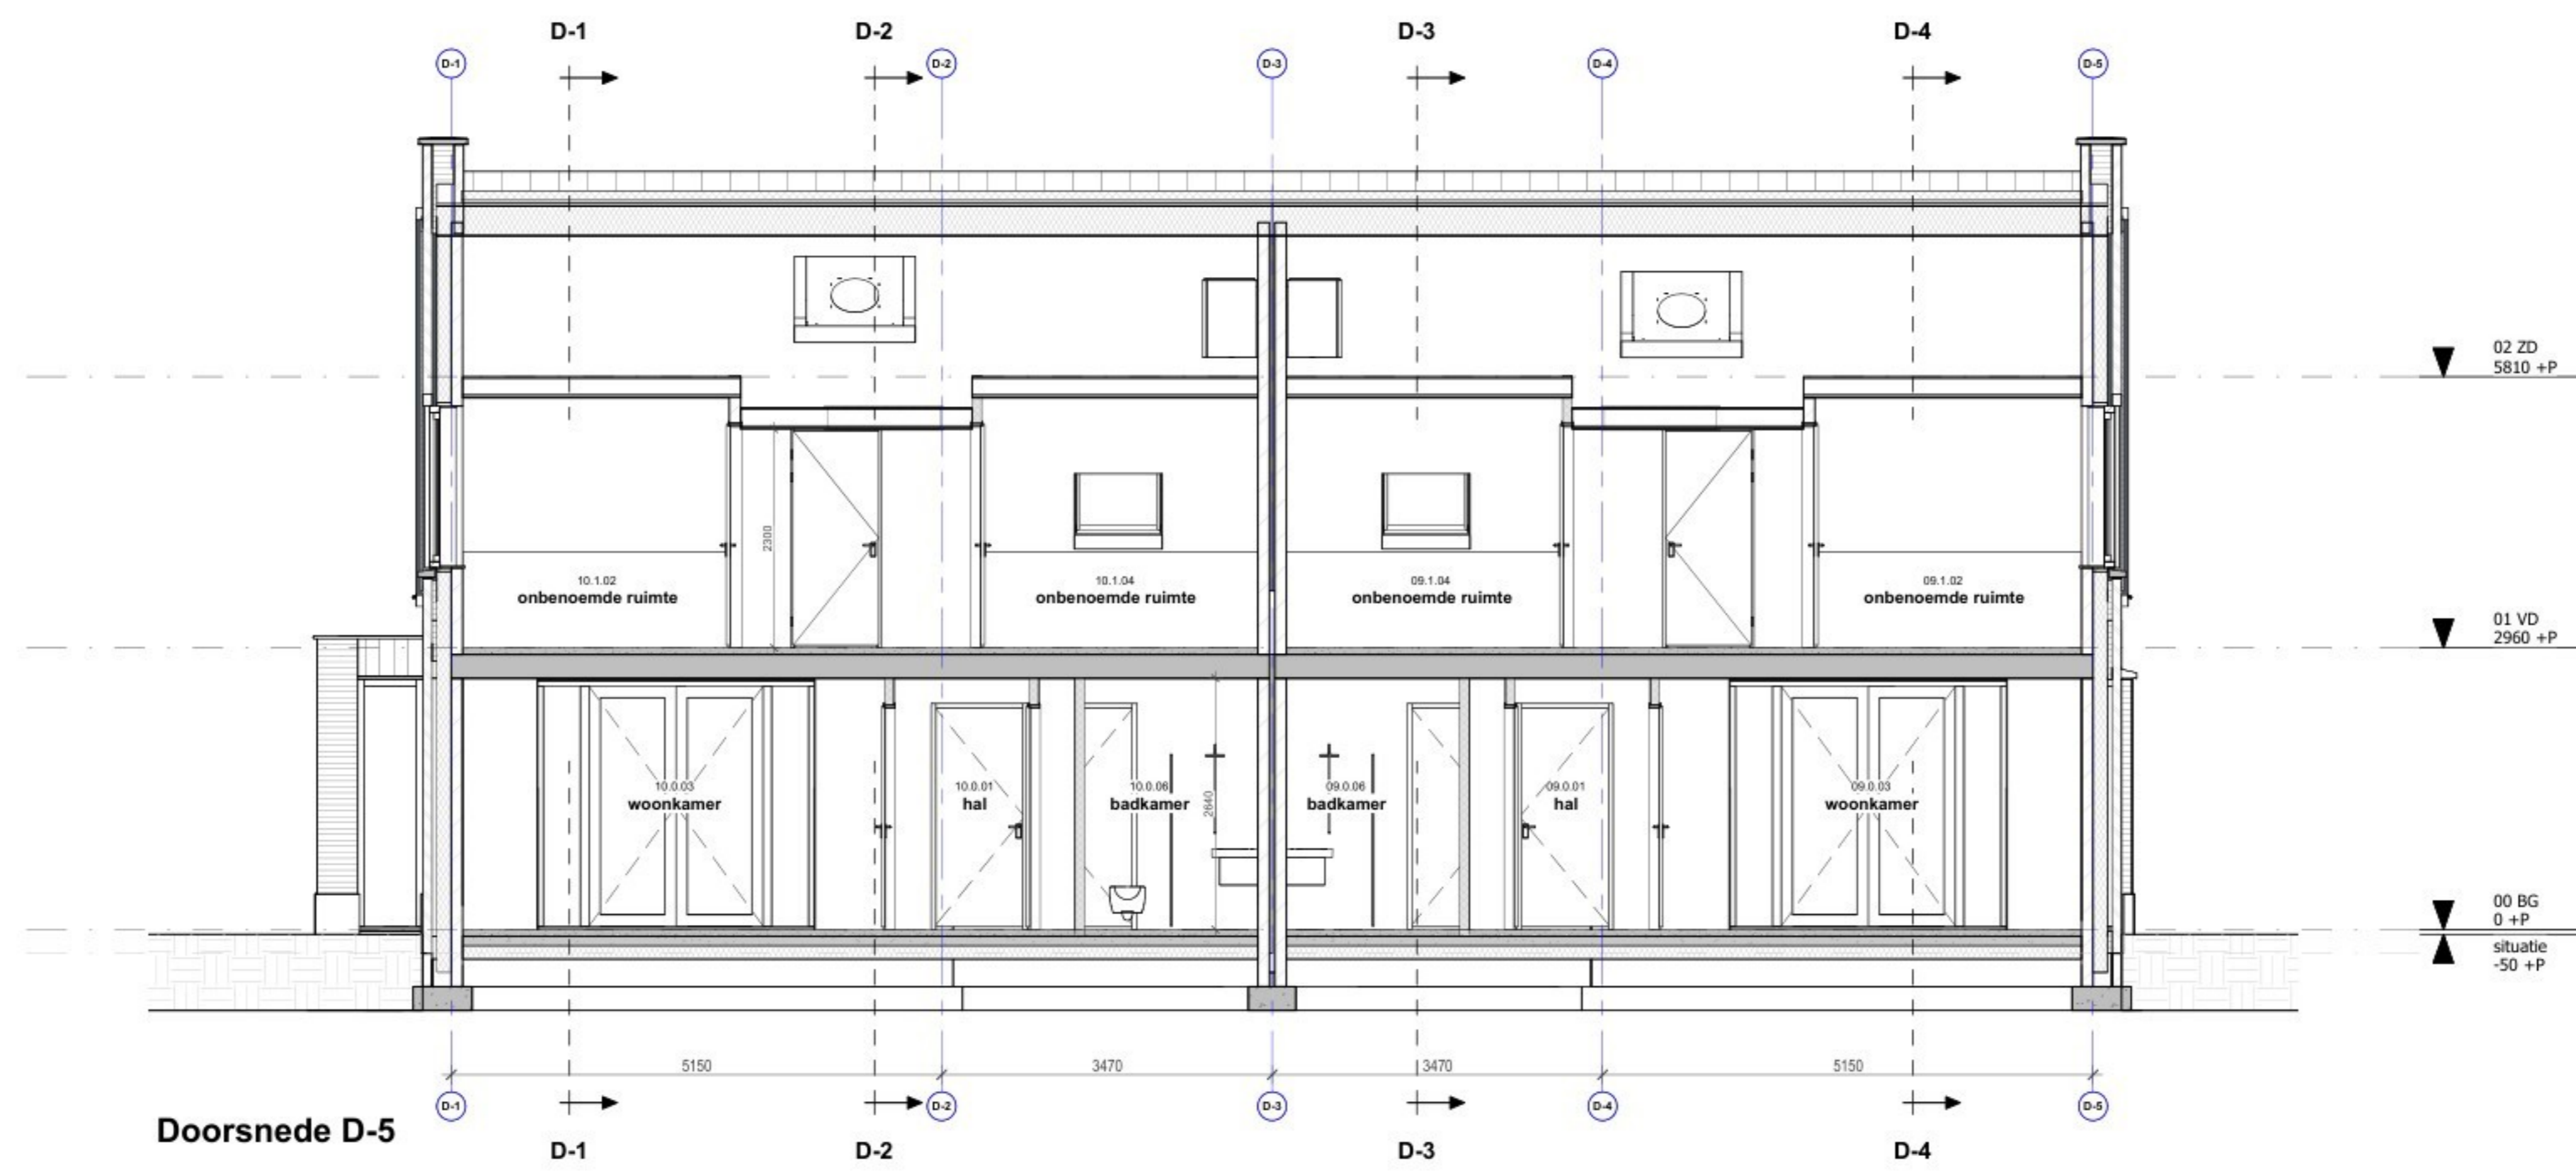

Doorsnede D-5



Onderwerp:	DOORSNEDEN	
Bouwwerk:	Definitief Ontwerp - Aanvraag omgevingsvergunning	Bladz.:
Opdrachtgever:	12 woningen Molenweg - Menseigneur Berkenstraat te Liesse	DO-06010-03
Projectarchitect:	pmi VAST	Werknr.:
Schaal:	1:50	2325-PMP
	AO	Datum:
		13-03-2026
		Gewijzigd: