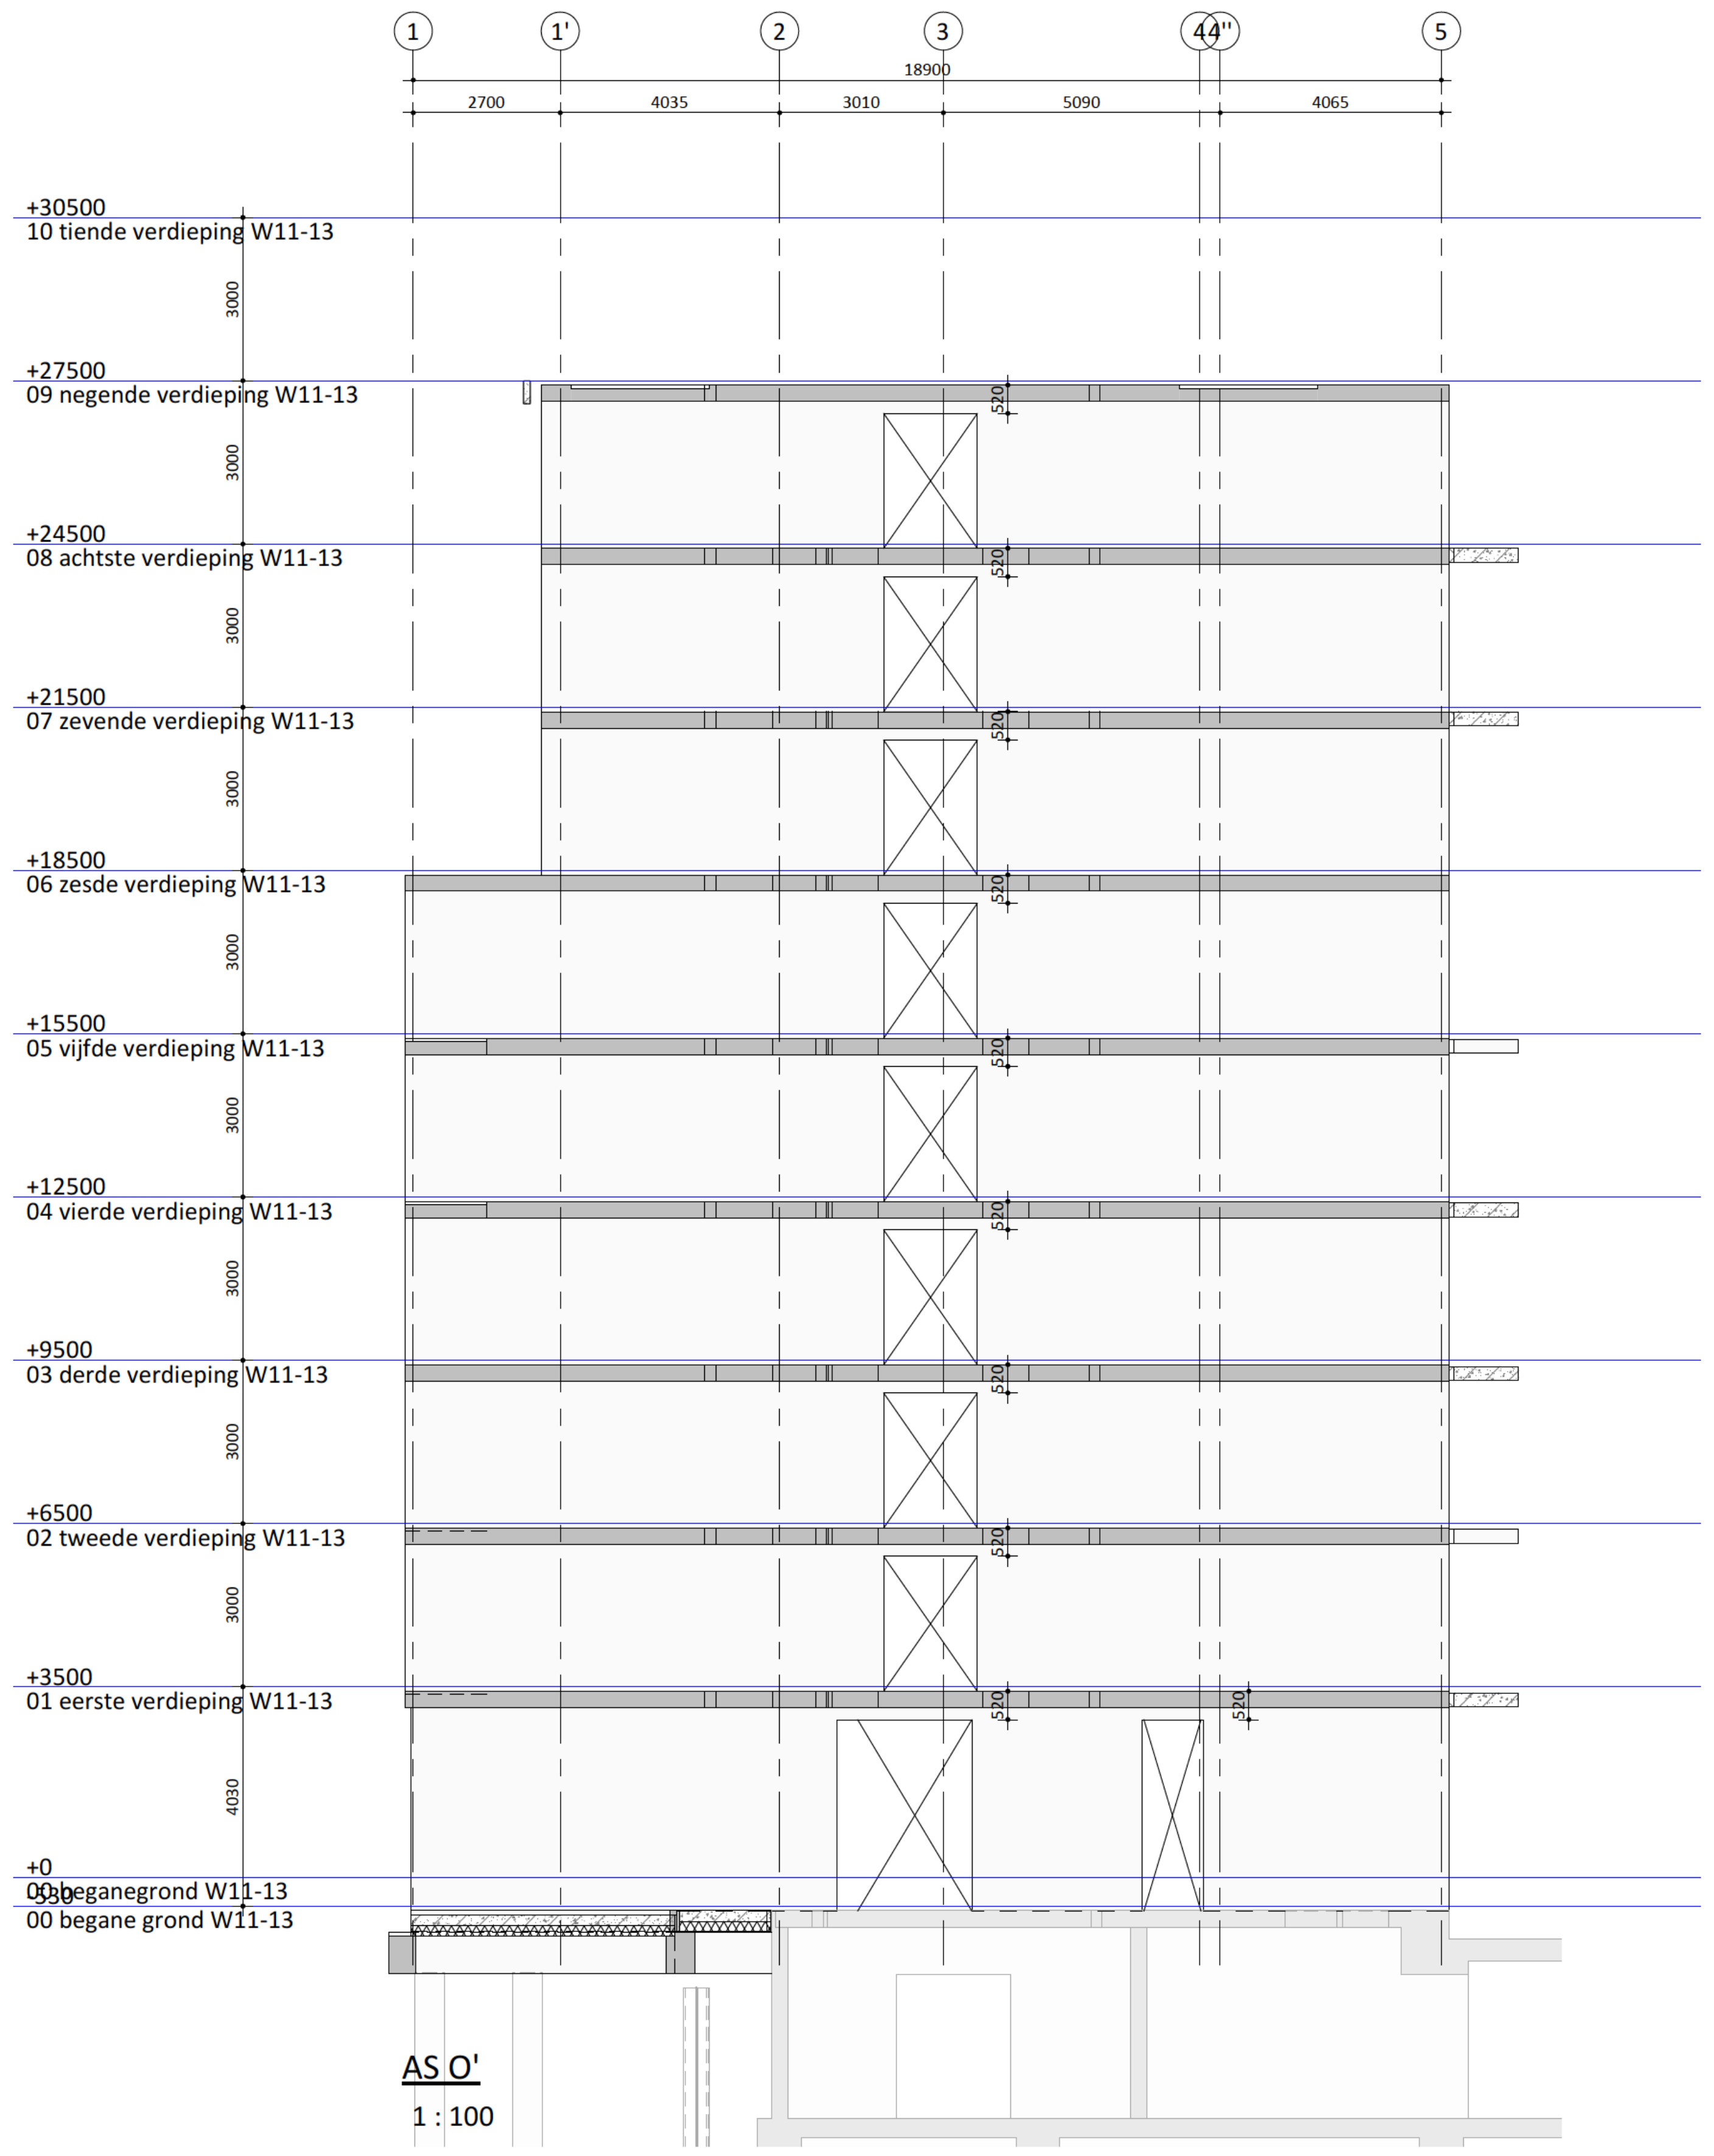

1
1'
2
3
4
4''
5
18900
2700
4035
3010
5090
4065
+30500
10 tiende verdieping W11-13
+27500
09 negende verdieping W11-13
+24500
08 achtste verdieping W11-13
+21500
07 zevende verdieping W11-13
+18500
06 zesde verdieping W11-13
+15500
05 vijfde verdieping W11-13
+12500
04 vierde verdieping W11-13
+9500
03 derde verdieping W11-13
+6500
02 tweede verdieping W11-13
+3500
01 eerste verdieping W11-13
+0
00 beganegrond W11-13
00 begane grond W11-13
3000
4030

AS O'

1 : 100

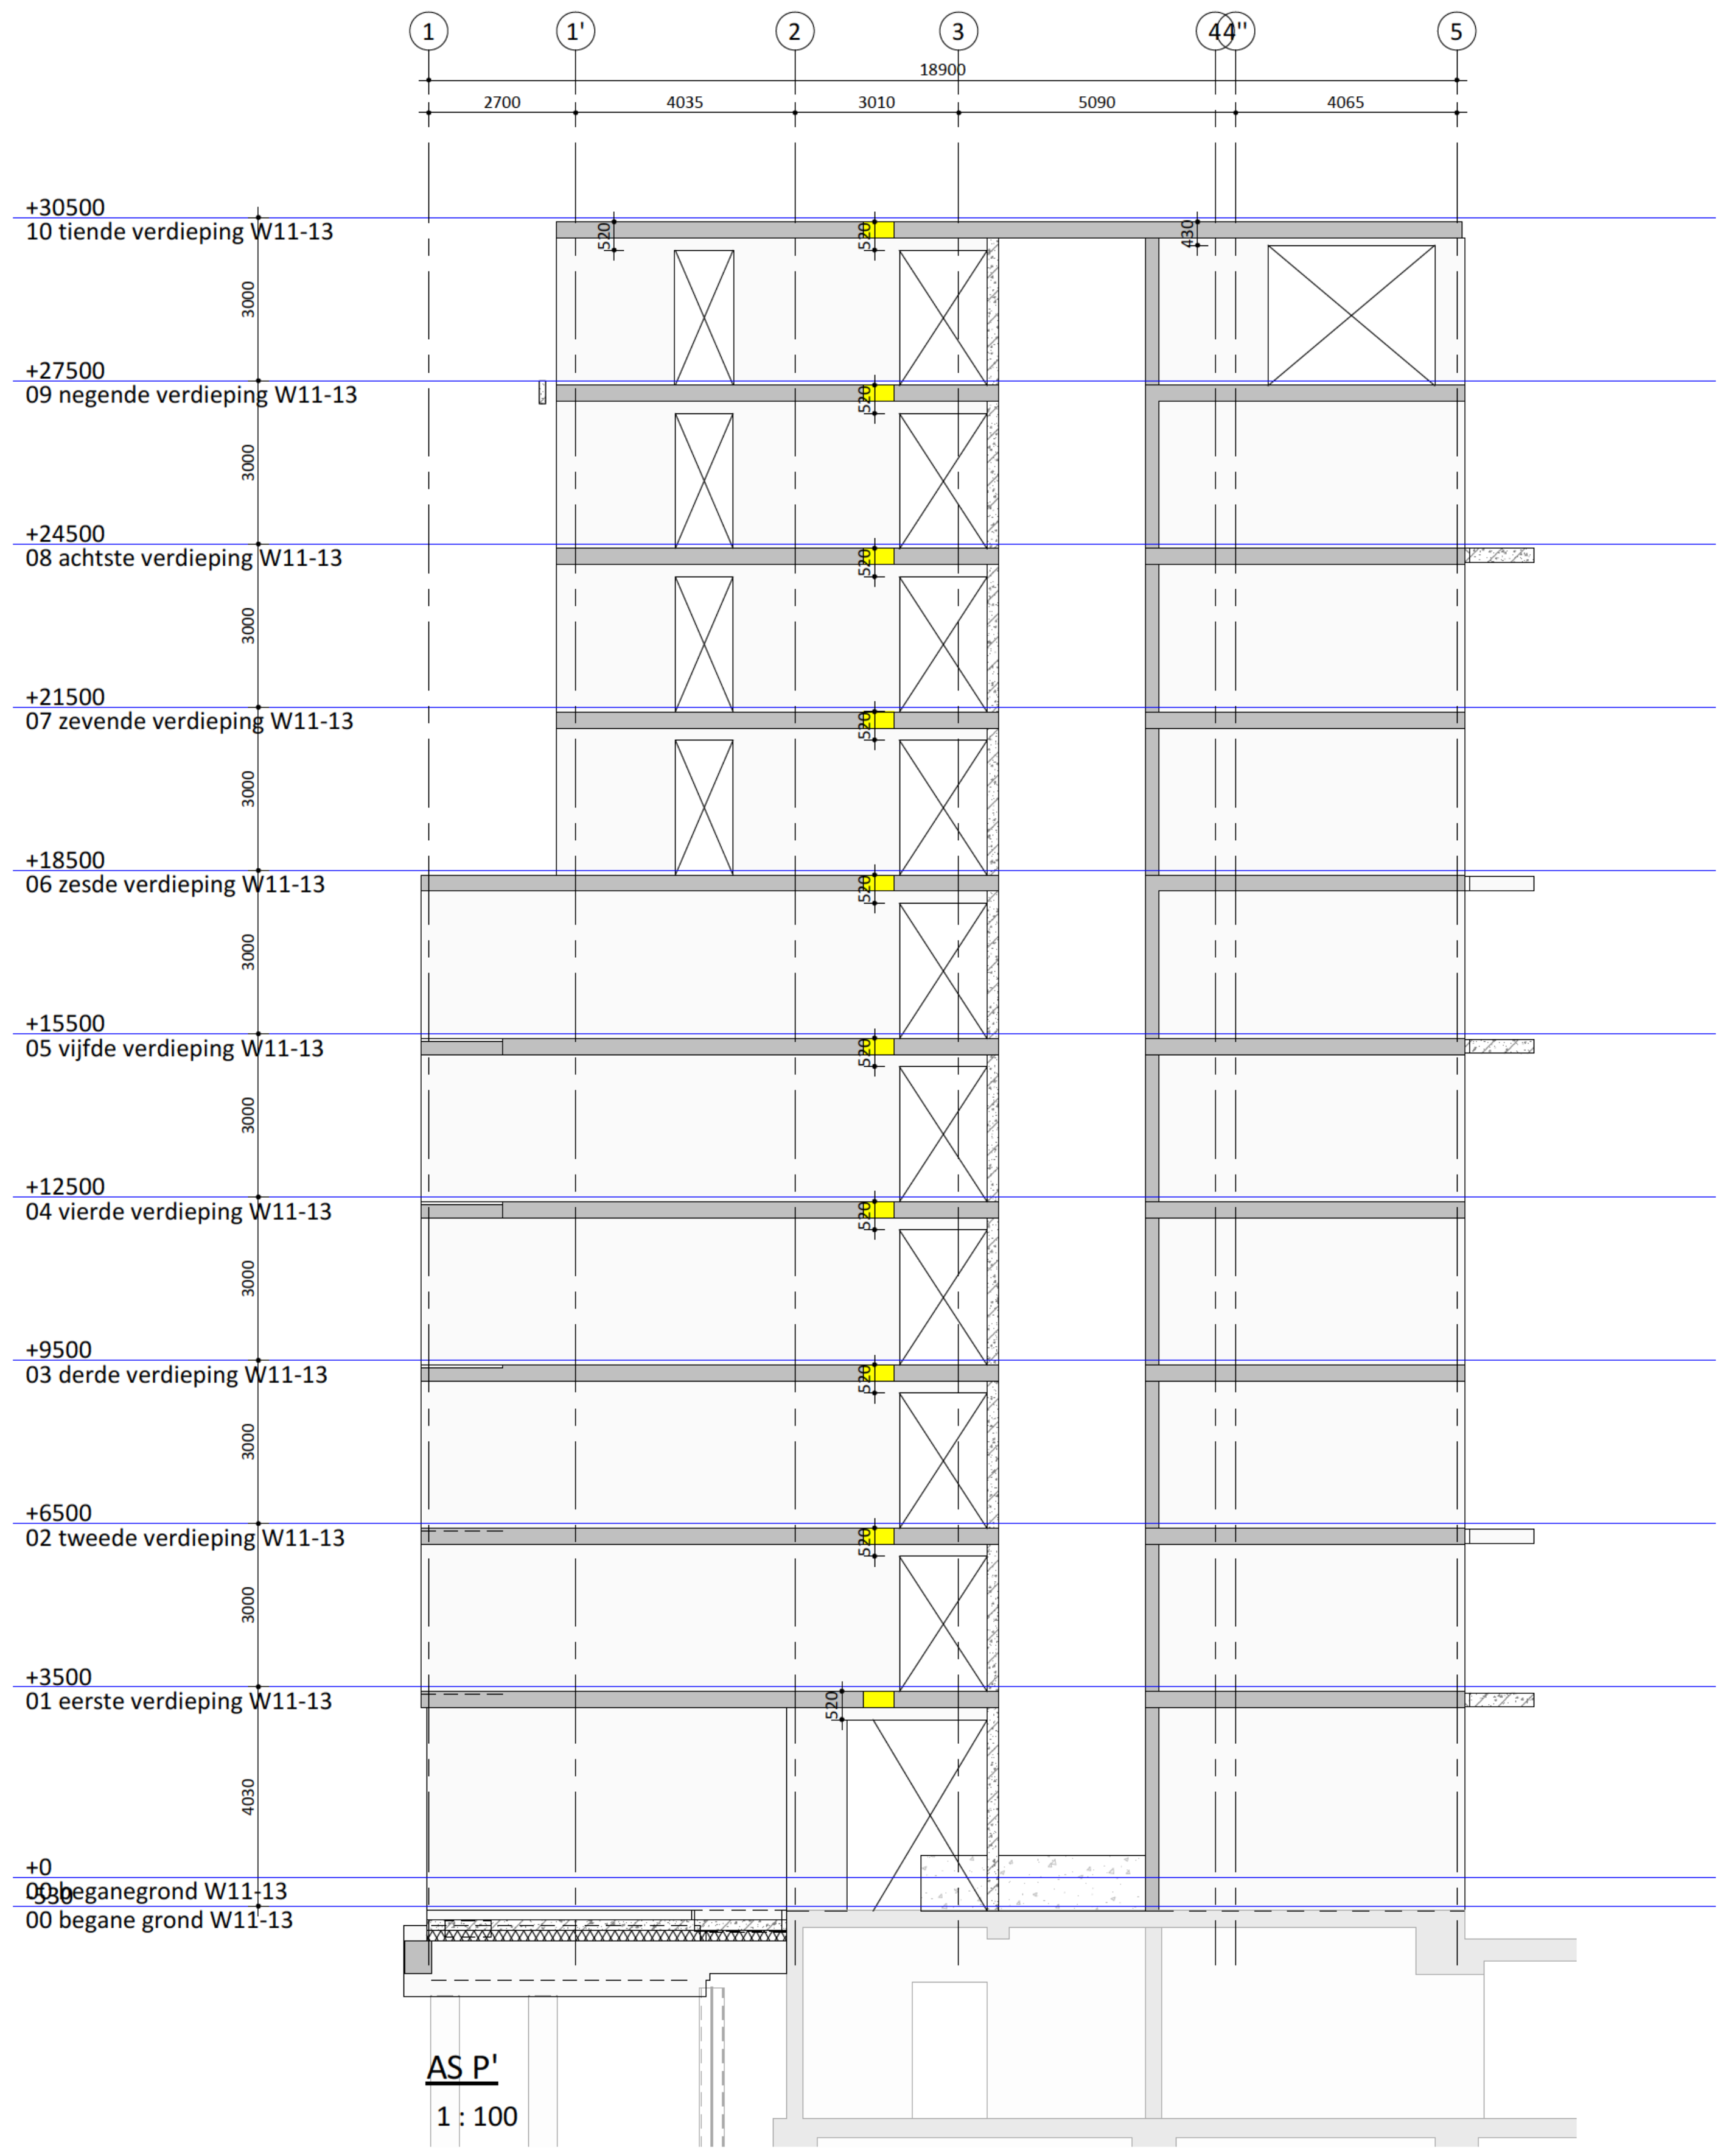

1
1'
2
3
4
4''
5
18900
2700
4035
3010
5090
4065
+30500
10 tiende verdieping W11-13
+27500
09 negende verdieping W11-13
+24500
08 achtste verdieping W11-13
+21500
07 zevende verdieping W11-13
+18500
06 zesde verdieping W11-13
+15500
05 vijfde verdieping W11-13
+12500
04 vierde verdieping W11-13
+9500
03 derde verdieping W11-13
+6500
02 tweede verdieping W11-13
+3500
01 eerste verdieping W11-13
+0
00 beganegrond W11-13
00 begane grond W11-13
3000
4030

AS P'

1 : 100

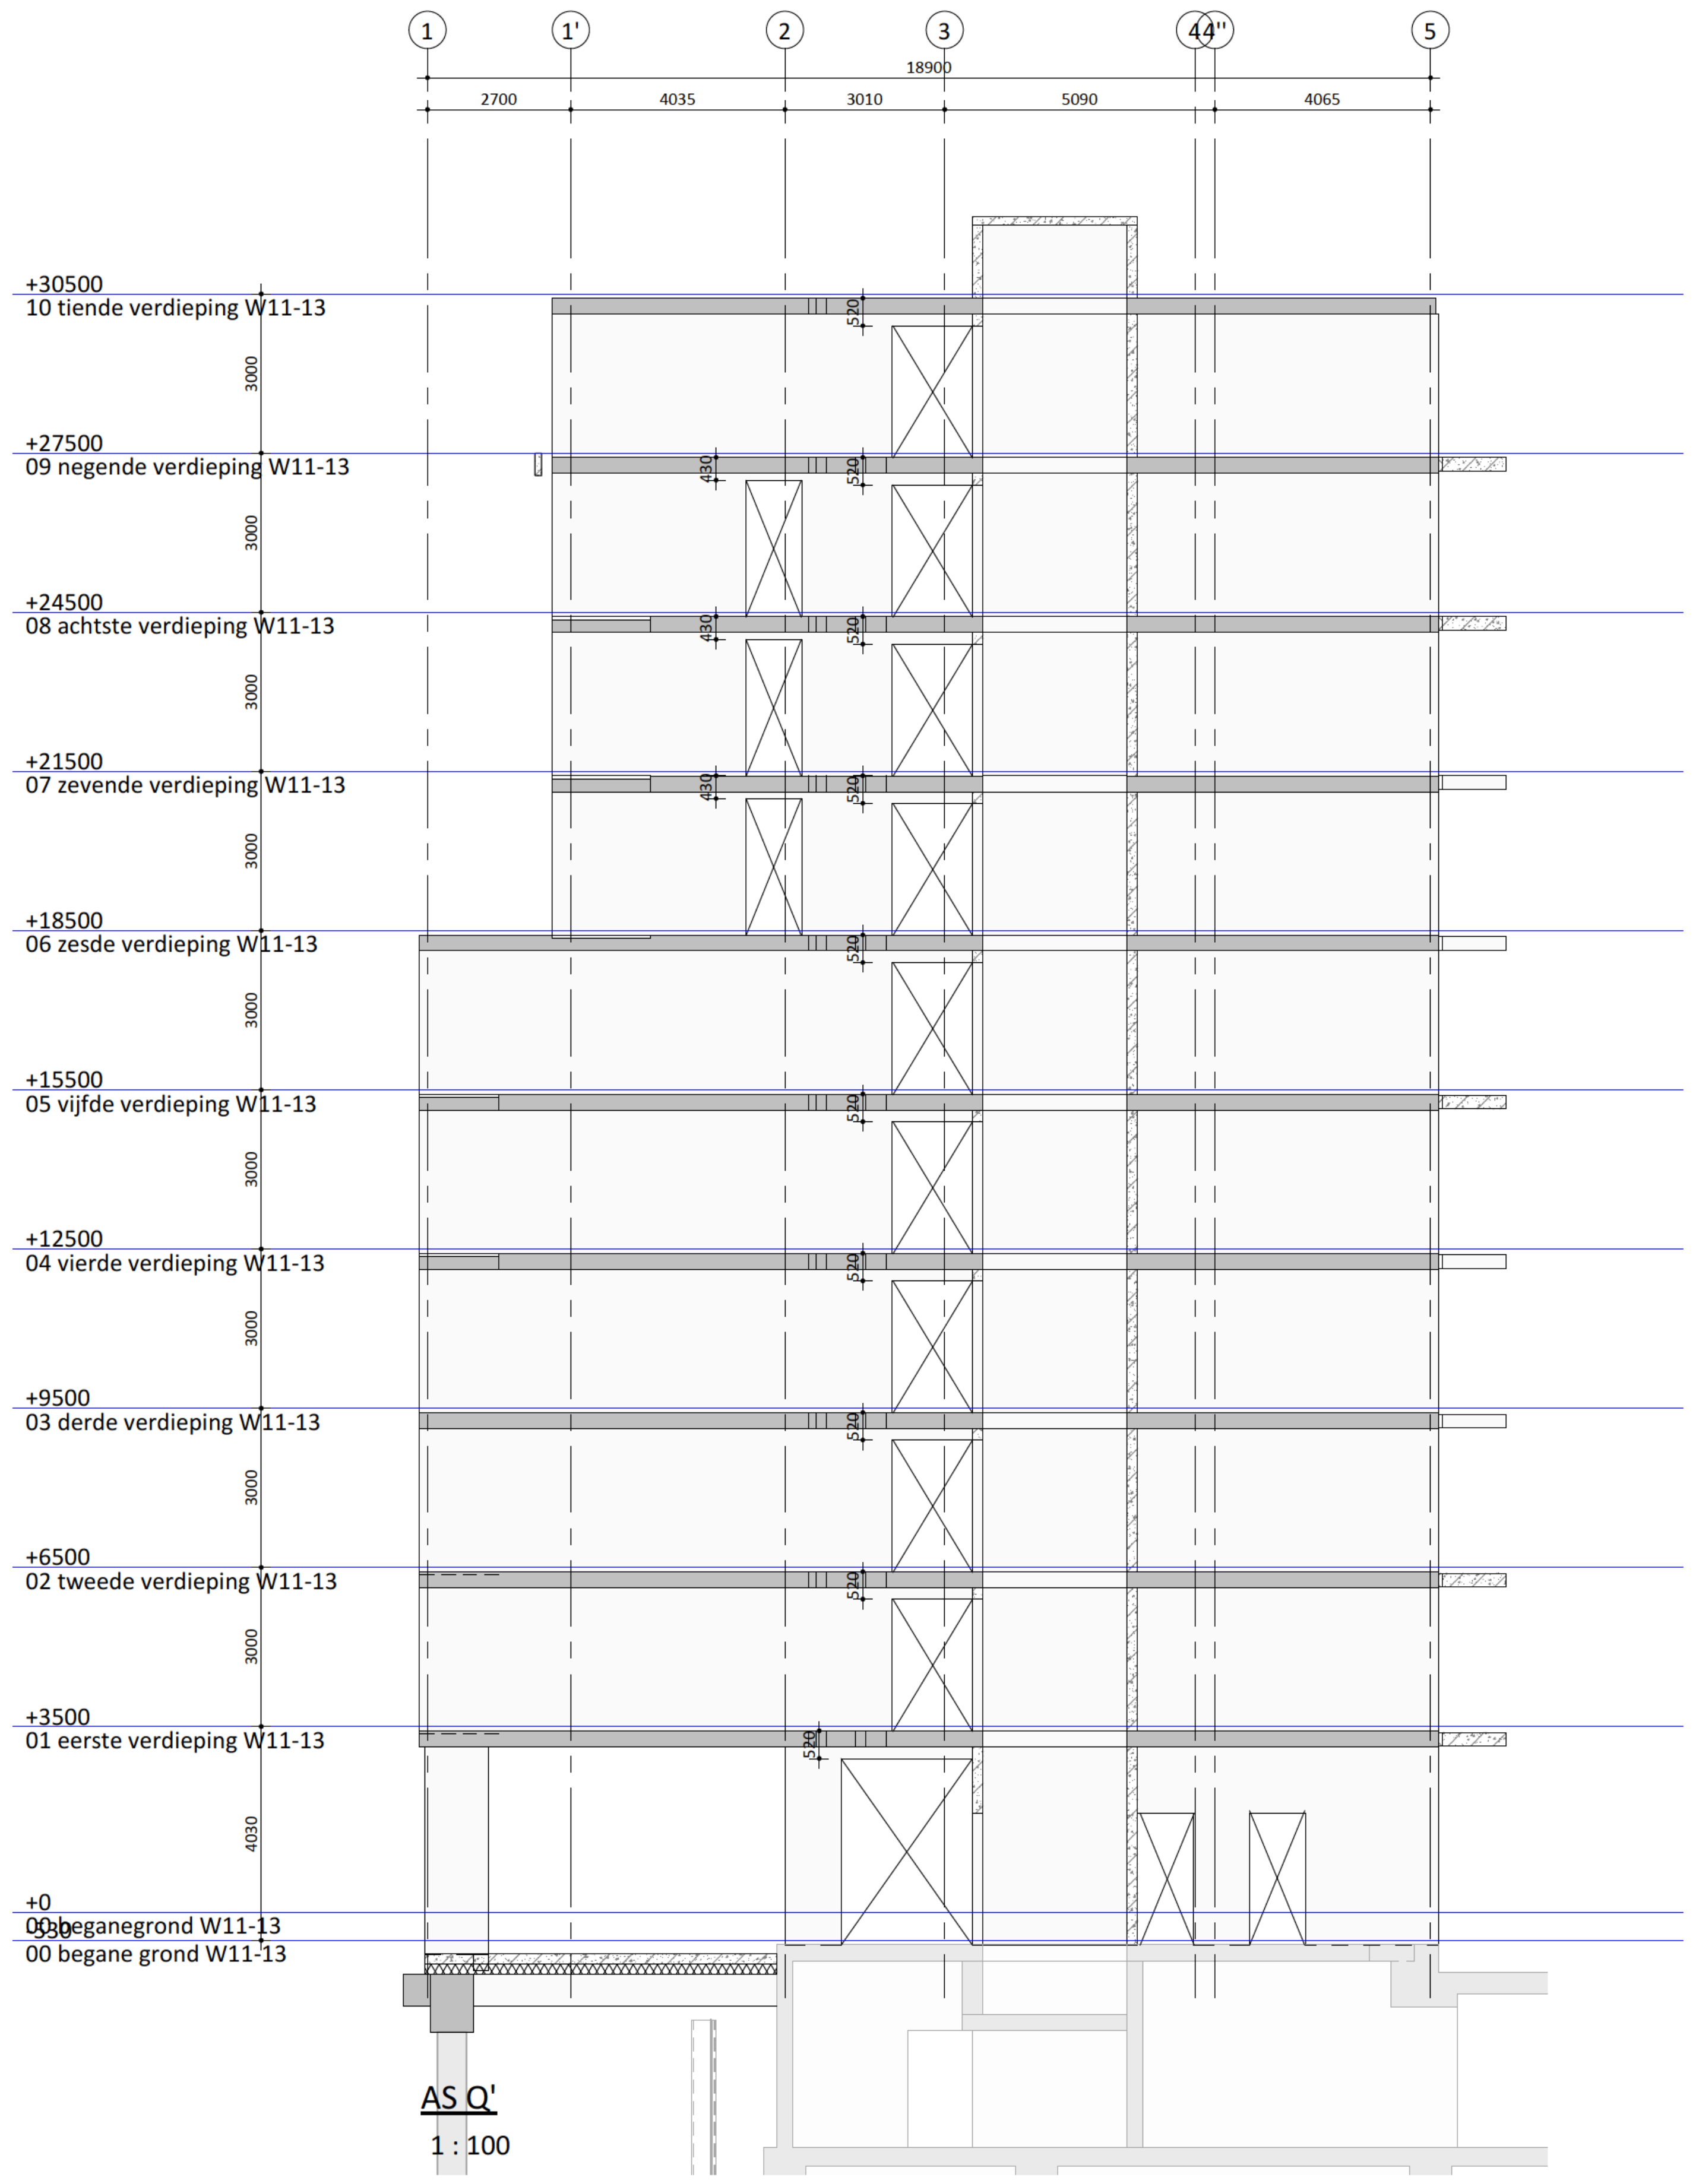

1
1'
2
3
4
4''
5
18900
2700
4035
3010
5090
4065
+30500
10 tiende verdieping W11-13
+27500
09 negende verdieping W11-13
+24500
08 achtste verdieping W11-13
+21500
07 zevende verdieping W11-13
+18500
06 zesde verdieping W11-13
+15500
05 vijfde verdieping W11-13
+12500
04 vierde verdieping W11-13
+9500
03 derde verdieping W11-13
+6500
02 tweede verdieping W11-13
+3500
01 eerste verdieping W11-13
+0
00 beganegrond W11-13
00 begane grond W11-13
3000
4030

AS Q'

1 : 100

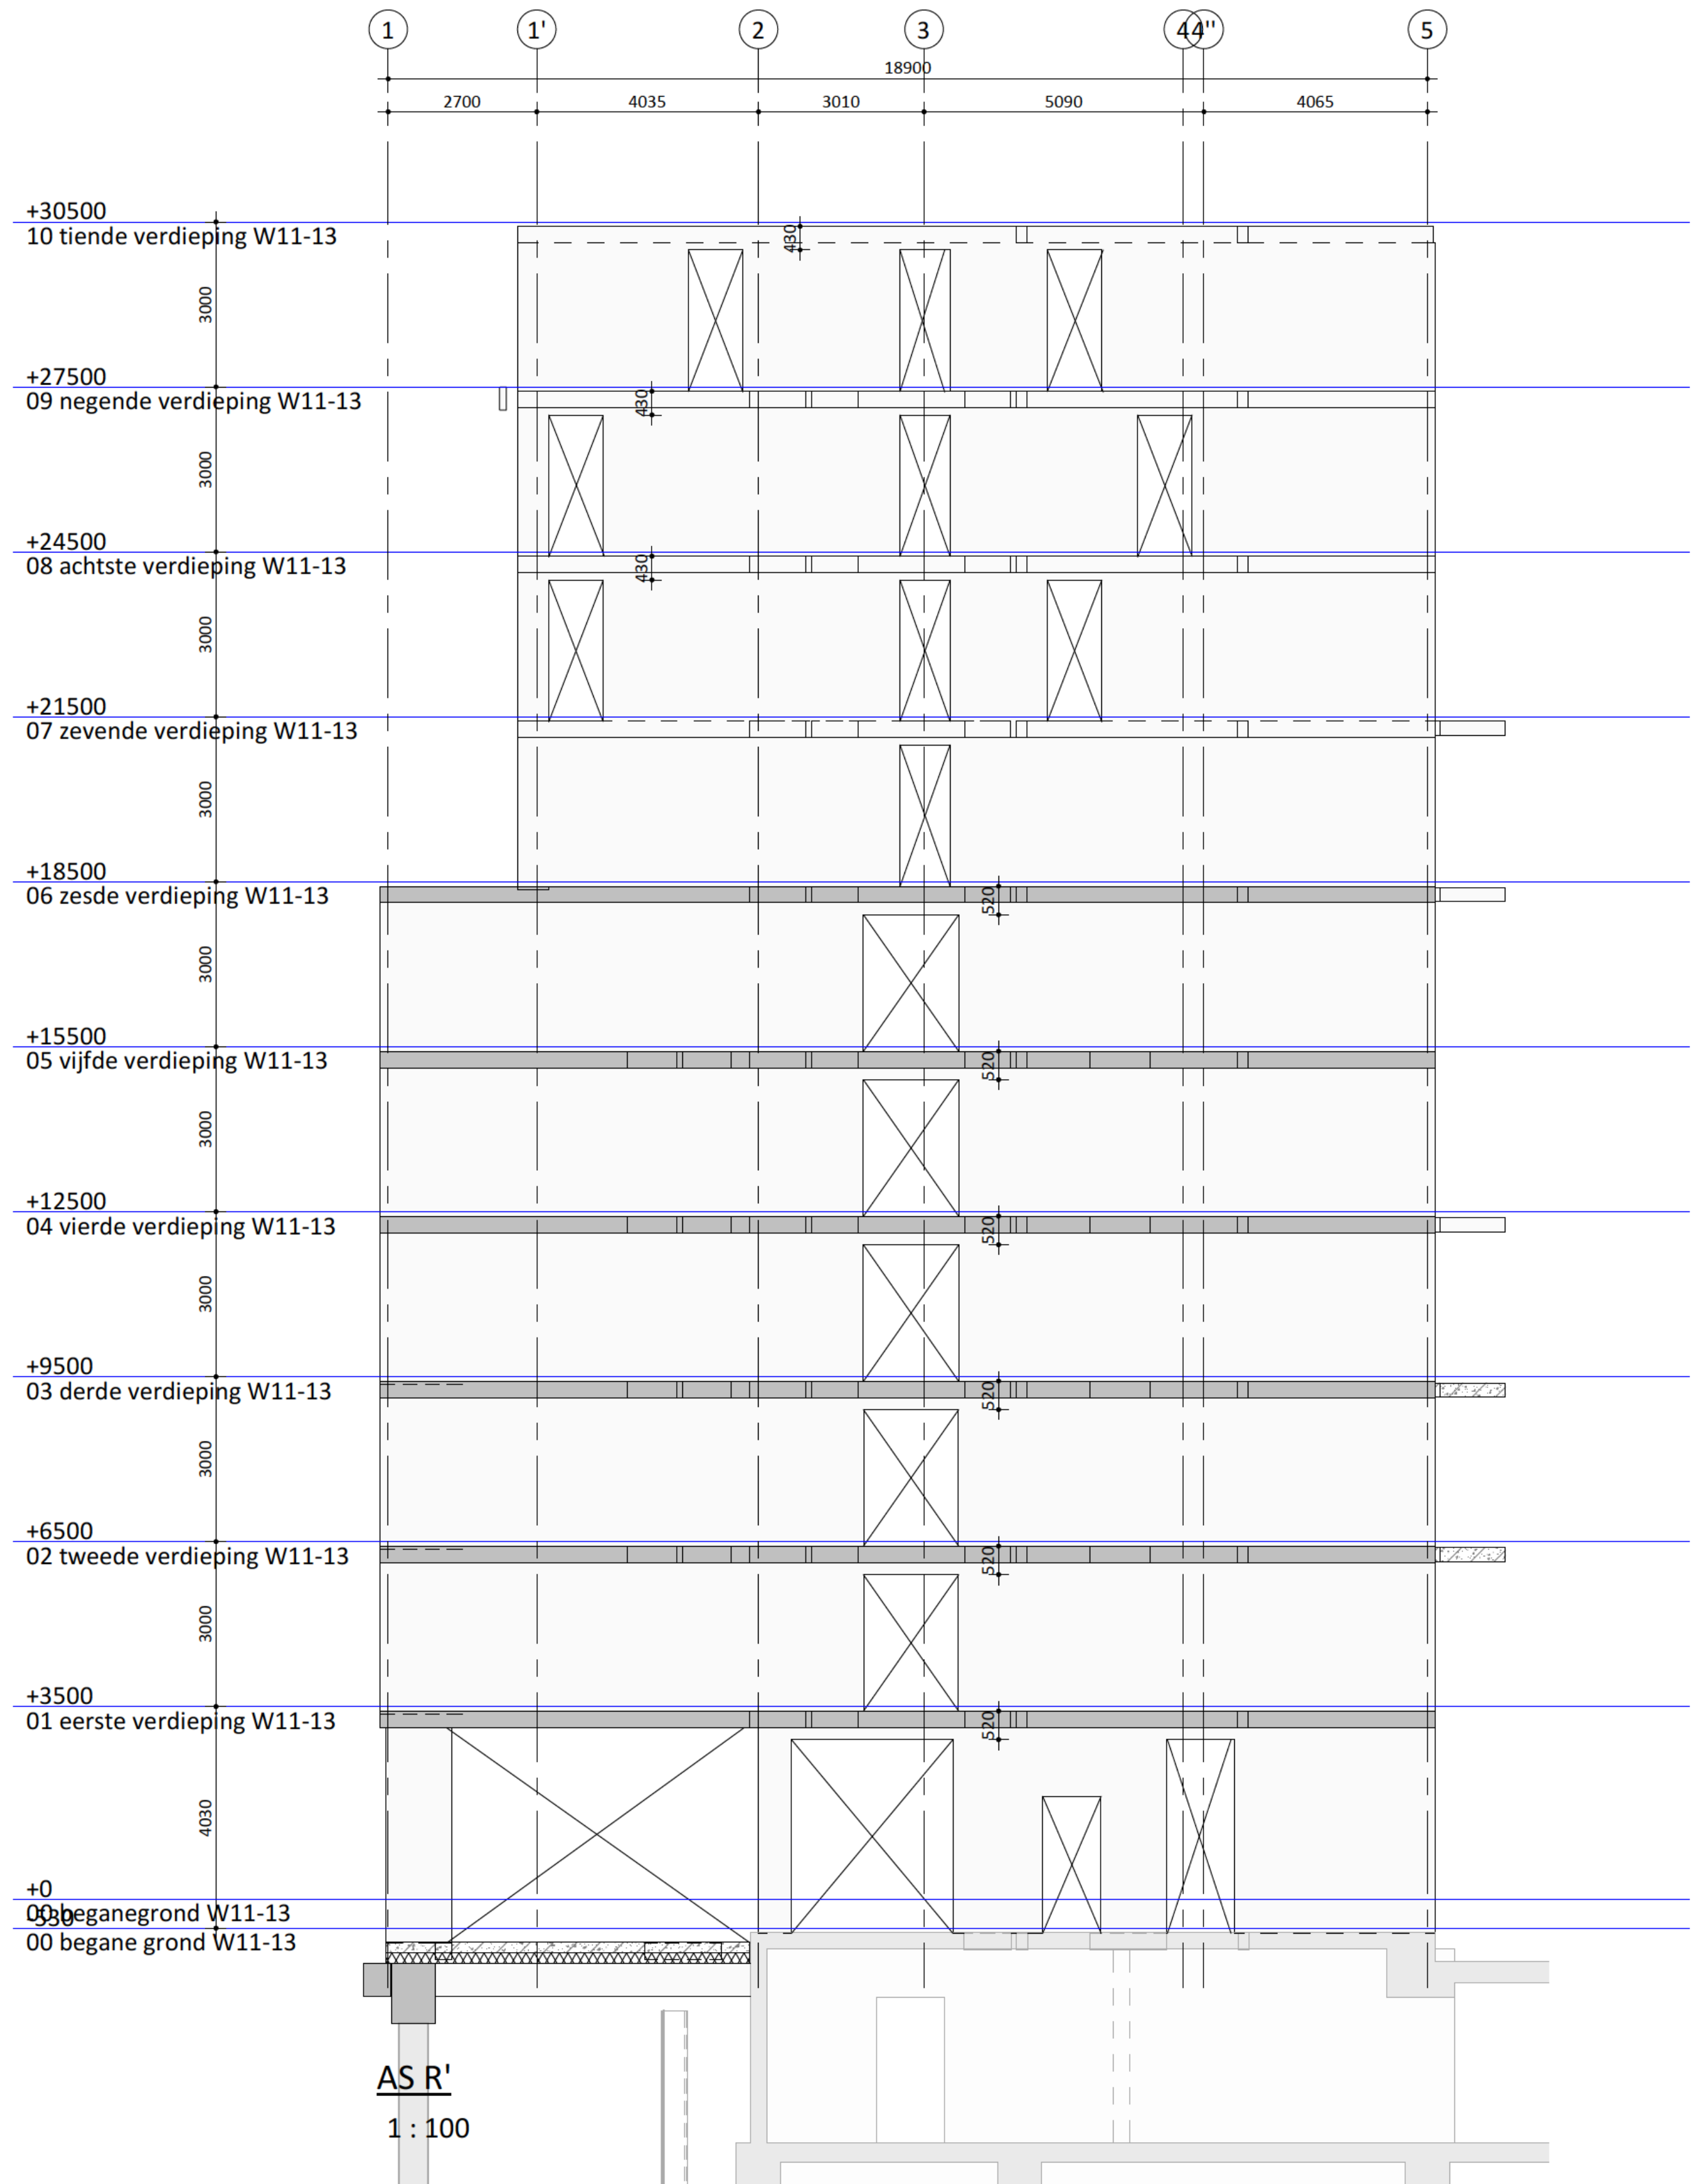

1
1'
2
3
4
4''
5
18900
2700
4035
3010
5090
4065
+30500
10 tiende verdieping W11-13
+27500
09 negende verdieping W11-13
+24500
08 achtste verdieping W11-13
+21500
07 zevende verdieping W11-13
+18500
06 zesde verdieping W11-13
+15500
05 vijfde verdieping W11-13
+12500
04 vierde verdieping W11-13
+9500
03 derde verdieping W11-13
+6500
02 tweede verdieping W11-13
+3500
01 eerste verdieping W11-13
+0
00 beganegrond W11-13
00 begane grond W11-13
3000
4030

AS R'

1 : 100

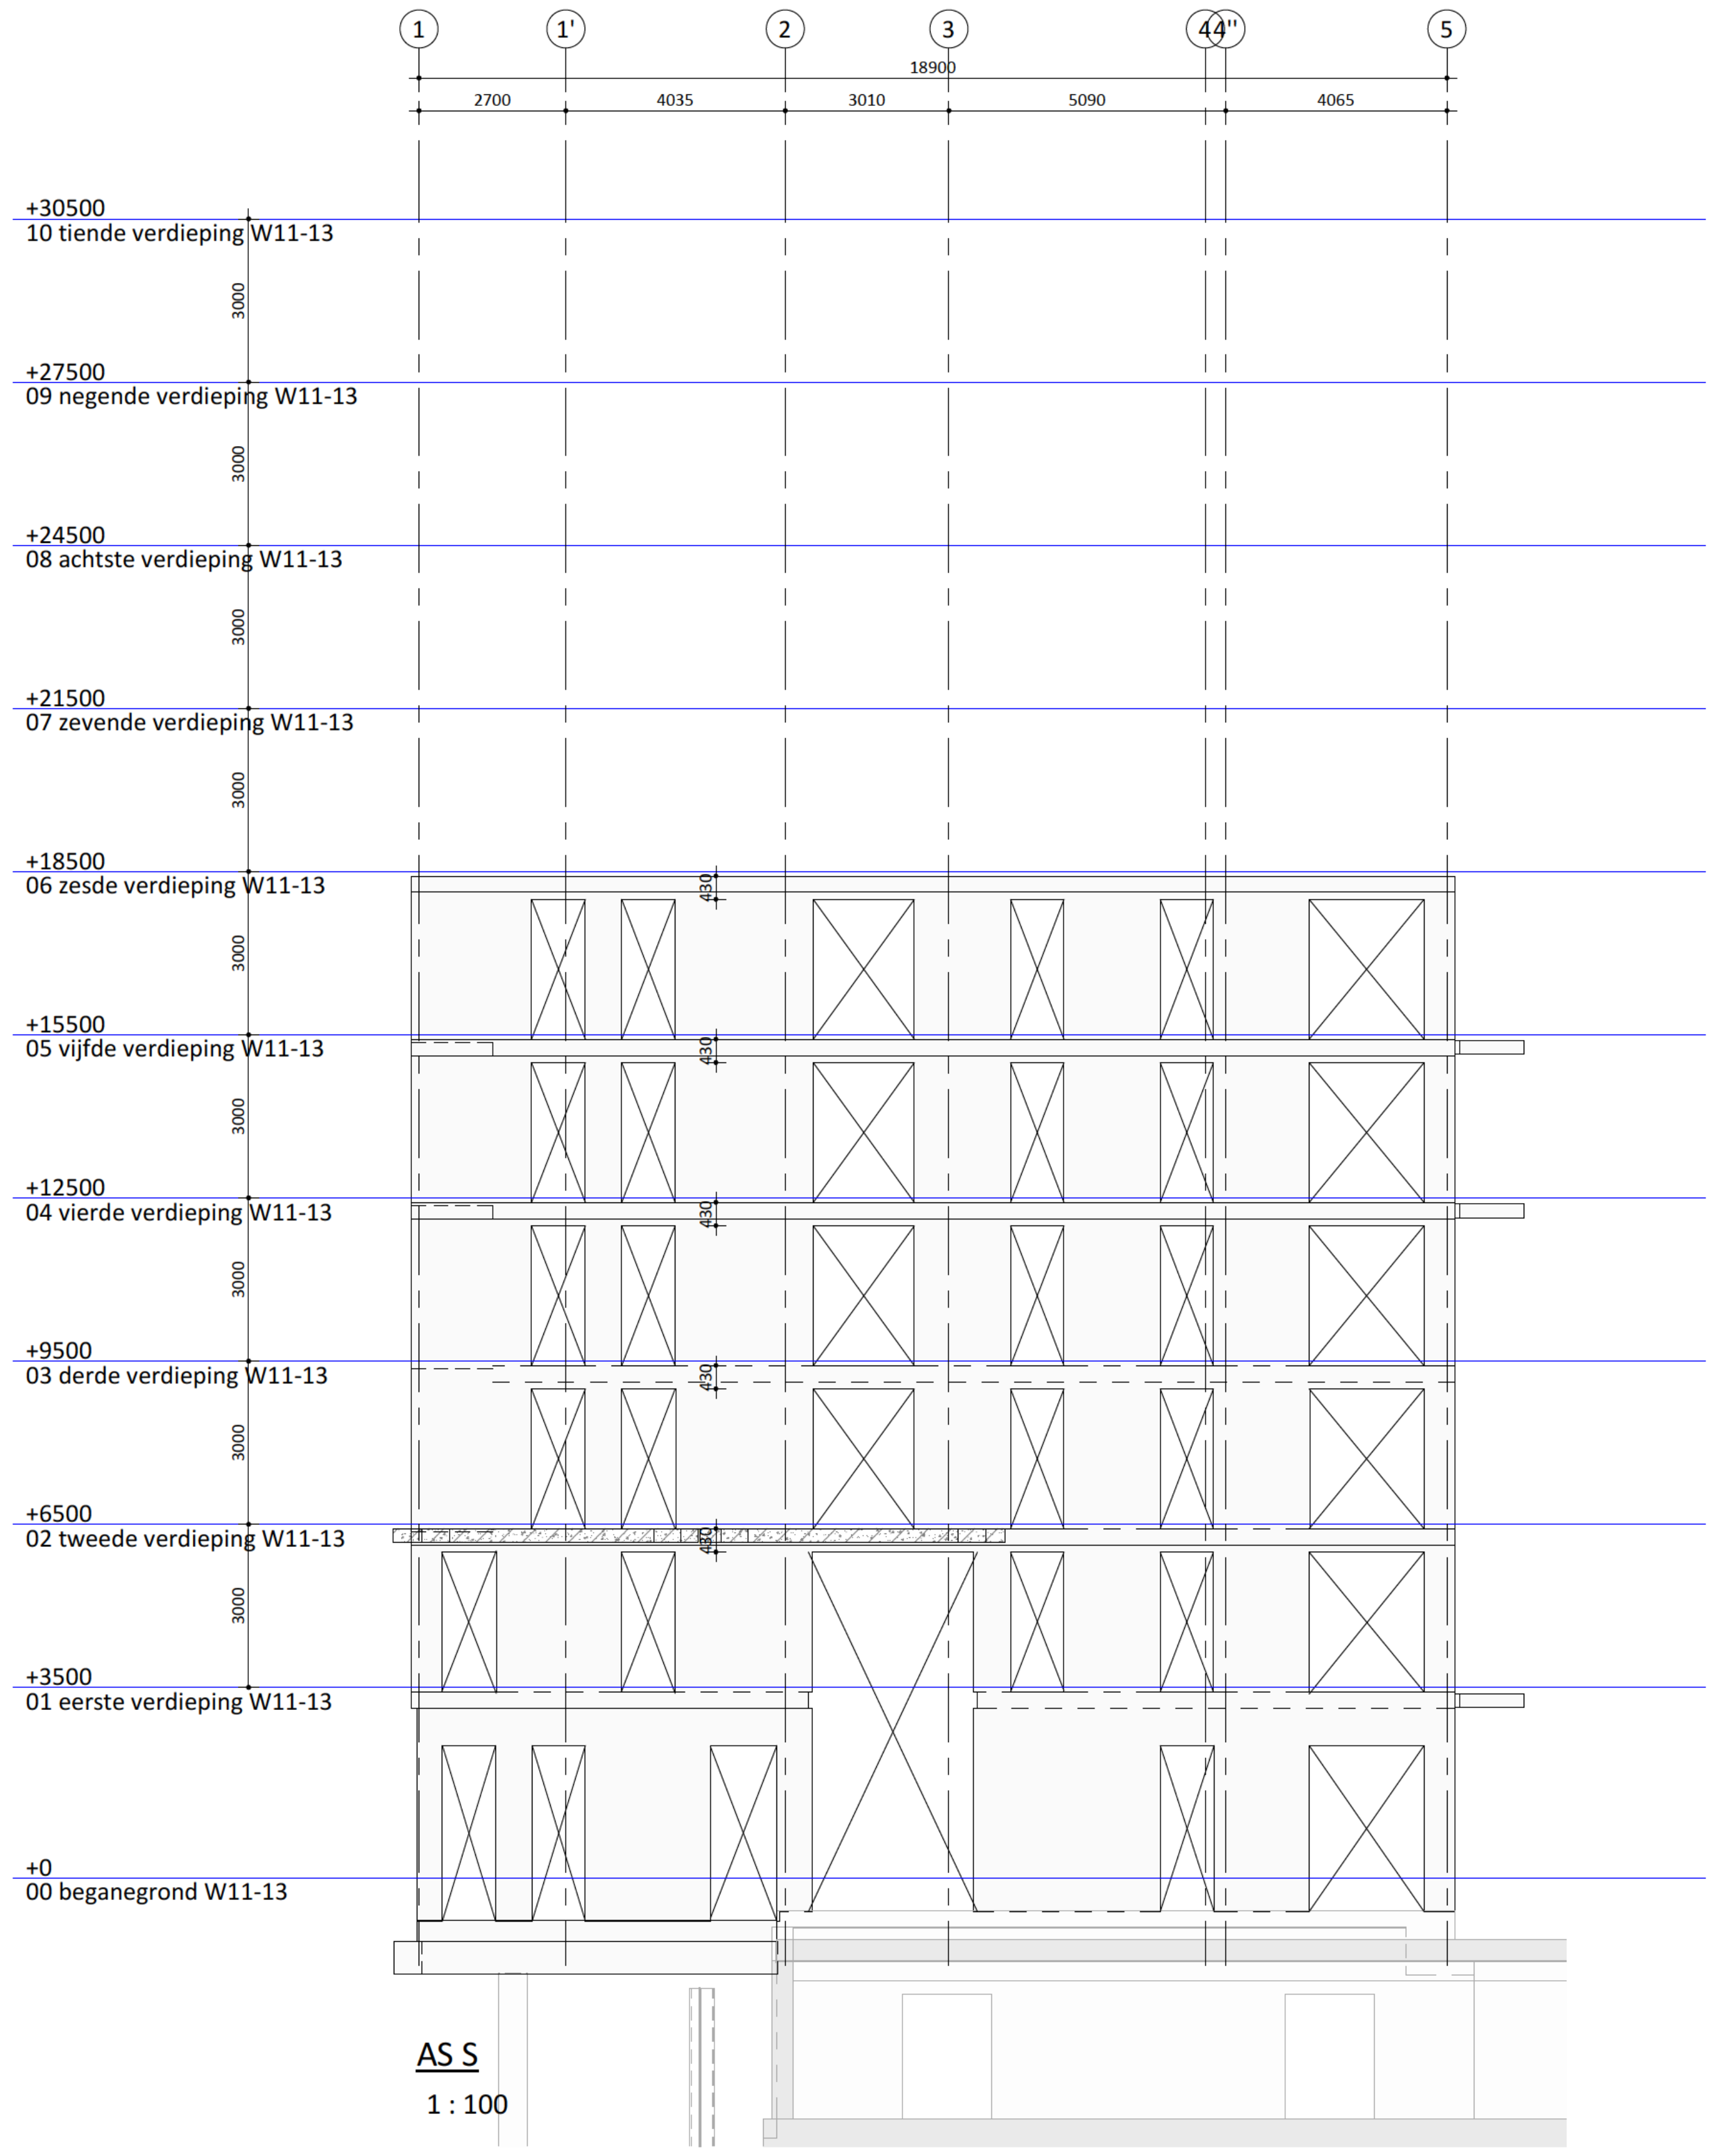

1
1'
2
3
4
4''
5
18900
2700
4035
3010
5090
4065
+30500
10 tiende verdieping W11-13
+27500
09 negende verdieping W11-13
+24500
08 achtste verdieping W11-13
+21500
07 zevende verdieping W11-13
+18500
06 zesde verdieping W11-13
+15500
05 vijfde verdieping W11-13
+12500
04 vierde verdieping W11-13
+9500
03 derde verdieping W11-13
+6500
02 tweede verdieping W11-13
+3500
01 eerste verdieping W11-13
+0
00 beganegrond W11-13
3000
4030

AS S

1 : 100

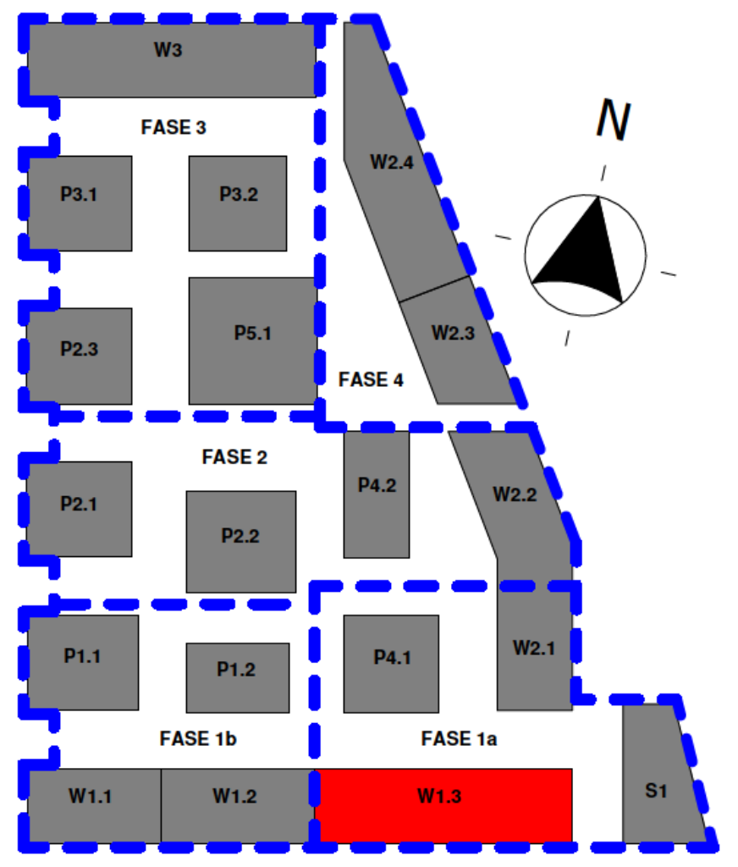

keyplan W1.3

1 : 2000

ALGEMENE OPMERKINGEN

- alle maatvoering in mm en in het werk te controleren, tenzij anders aangegeven
- sparingzones definitief te beoordelen in combinatie met leidingverloop in vloeren.
- bij de balkons geen I-Docks systeem toepassen
- alle sparingzones zullen worden dichtgestort tussen de leidingen/doorvoeren waarbij zoveel mogelijk wapening kan doorlopen
- staal sterkteklasse S355; tenzij anders vermeld
- kalkzandsteen sterkteklasse CS12; tenzij anders vermeld
- hout sterkteklasse C24; tenzij anders vermeld
- beton sterkteklasse C30/37; tenzij anders vermeld
- prefab beton sterkteklasse C45/55; tenzij anders vermeld
- brandwerendheidseis hoofddraagconstructie; 120 minuten
- bestaande constructiedelen moeten in het werk gecontroleerd worden op positie, afmeting en overspanningsrichting

AANDUIDINGEN

BK	= beton kolom	KK	= kokerprofiel koud getrokken
BB	= beton balk	KW	= kokerprofiel warm gewalst
PBK	= prefab beton kolom	B	= buisprofiel
PBB	= prefab beton balk		

LEGENDA

▬	beton op de vloer; in het werk gestort	⇌	overspanningsrichting vloer
▨	beton op de vloer; prefab	...	... = kolom boven vloer
▨	metselwerk op de vloer; kalkzandsteen	...	... = kolom onder vloer
▨	constructie onder de vloer	P ○–○ D	P = vloerpeil (mm) D = dikte vloer (mm)

Deze tekening is gebaseerd op:

Model Aveco de Bondt: MKW_W11-13_CON_ADB_R25214570

Onderlegger derden: MKW_W11-13_BWK_HFB_R25

5.0	30-09-2025	omgevingsvergunning definitief
4.0	10-07-2025	ontwerp wijzigingen
3.0	16-06-2025	ontwerp wijzigingen
2.0	05-06-2023	eerste opgave; def.
1.0	20-06-2022	eerste uitgave
	Datum:	Omschrijving:

Project : Marktkwartier West te Amsterdam

Onderdeel : Waandaanzichten - As O', P', Q', R', S'

Architect : HFB

Aannemer : Kondor Wessels Amsterdam

Opdrachtgever : Marktkwartier CV

Postbus 64, 7451 CH Holten
T +31 88 004 82 12
E info@avecodebondt.nl
I www.avecodebondt.nl

Aveco de Bondt
onderzoekt ontwerpt adviseert

[redacted]

finitief ontwerp

finitief

al: As indicated

Formaat: A0

ectnummer:

4570

Tekeningnummer:

MKW_CON_W13_DO-801