

MATERIALEN

Onderwerp:	Soort materiaal:	Afmeting:	Kleur:
Enkele deur	Metaal	980x2315mm	Donker groen
Overheaddeur	Metaal	4600x4800mm	Donker groen
Kozijnen	Metaal		RVS
Ramen	Kunststof	1000x1200mm	Wit
Buitenwand (plint)	Baksteen metselwerk	Waaformaat	Rood
Buitenwand (gevel)	Stalen damwandbeplating		Donker groen
Voegwerk	Cement		Licht grijs
Dak	Stalen damwandbeplating		Antraciet
Windreer	Stalen profielplaat		Grijs
Dakgoot/h.w.a.	PVC	/ø110	


LEGENDA VEILIGHEID

- PS** = deur voorzien van paniekslot. Deur dient ten allen tijde in één handeling van binnenuit te openen te zijn zonder gebruik te maken van een sleutel of ander los voorwerp.
- W** = vluchtrouteaanduiding conform NEN 3011 en NEN-EN 1838


ALGEMEEN

Alle beton-, hout- en staalconstructies volgens tekening en berekening constructeur.
Tekening uitsluitend bedoeld voor de aanvraag van een bouwvergunning.
Alle maten controleren in het werk!


- hemelwaterafvoer volgens NEN 3215
- elektrische installatie volgens NEN 1010 + aanvullingen
- de stroomvoorziening geschiedt vanuit een meterkast in de bestaande bebouwing
- al het installatiewerk volgens BRL 6001
- alle materialen die in contact komen met water zijn behandeld tegen uitlozing
- vluchtrouteaanduiding conform NEN 3011 en NEN-EN 1838
- een zijde van constructieonderdelen grenzend aan de binnenlucht, dient een brandvoortplanting volgens de Europese Norm Klasse D te bezitten volgens NEN-EN 13501-1
- de bovenzijde van een vloer of trap grenzend aan de binnenlucht, dient een brandvoortplanting volgens de Europese Norm Klasse Dfl te bezitten volgens NEN-EN 13501-1
- een zijde van constructieonderdelen grenzend aan de binnenlucht, dient te voldoen aan rookklasse s2 volgens NEN-EN 13501-1
- de bovenzijde van een vloer of trap grenzend aan de binnenlucht, dient te voldoen aan rookklasse s1fl volgens NEN-EN 13501-1
- een zijde van constructieonderdelen grenzend aan de buitenlucht, dienen een brandvoortplanting volgens de Europese Norm Klasse D te bezitten volgens NEN-EN 13501-1
- elektrische leidingen grenzend aan de binnenlucht, dient een brandvoortplanting volgens de Europese Norm Klasse D(ca) te bezitten volgens NEN-EN 13501-6
- elektrische leidingen grenzend aan de binnenlucht, dient te voldoen aan rookklasse s2(ca) volgens NEN-EN 13501-6
- pijpisolatie grenzend aan de binnenlucht, dient een brandvoortplanting volgens de Europese Norm Klasse D1 te bezitten volgens NEN-EN 13501-1
- pijpisolatie grenzend aan de binnenlucht, dient te voldoen aan rookklasse s2(L) volgens NEN-EN 13501-1

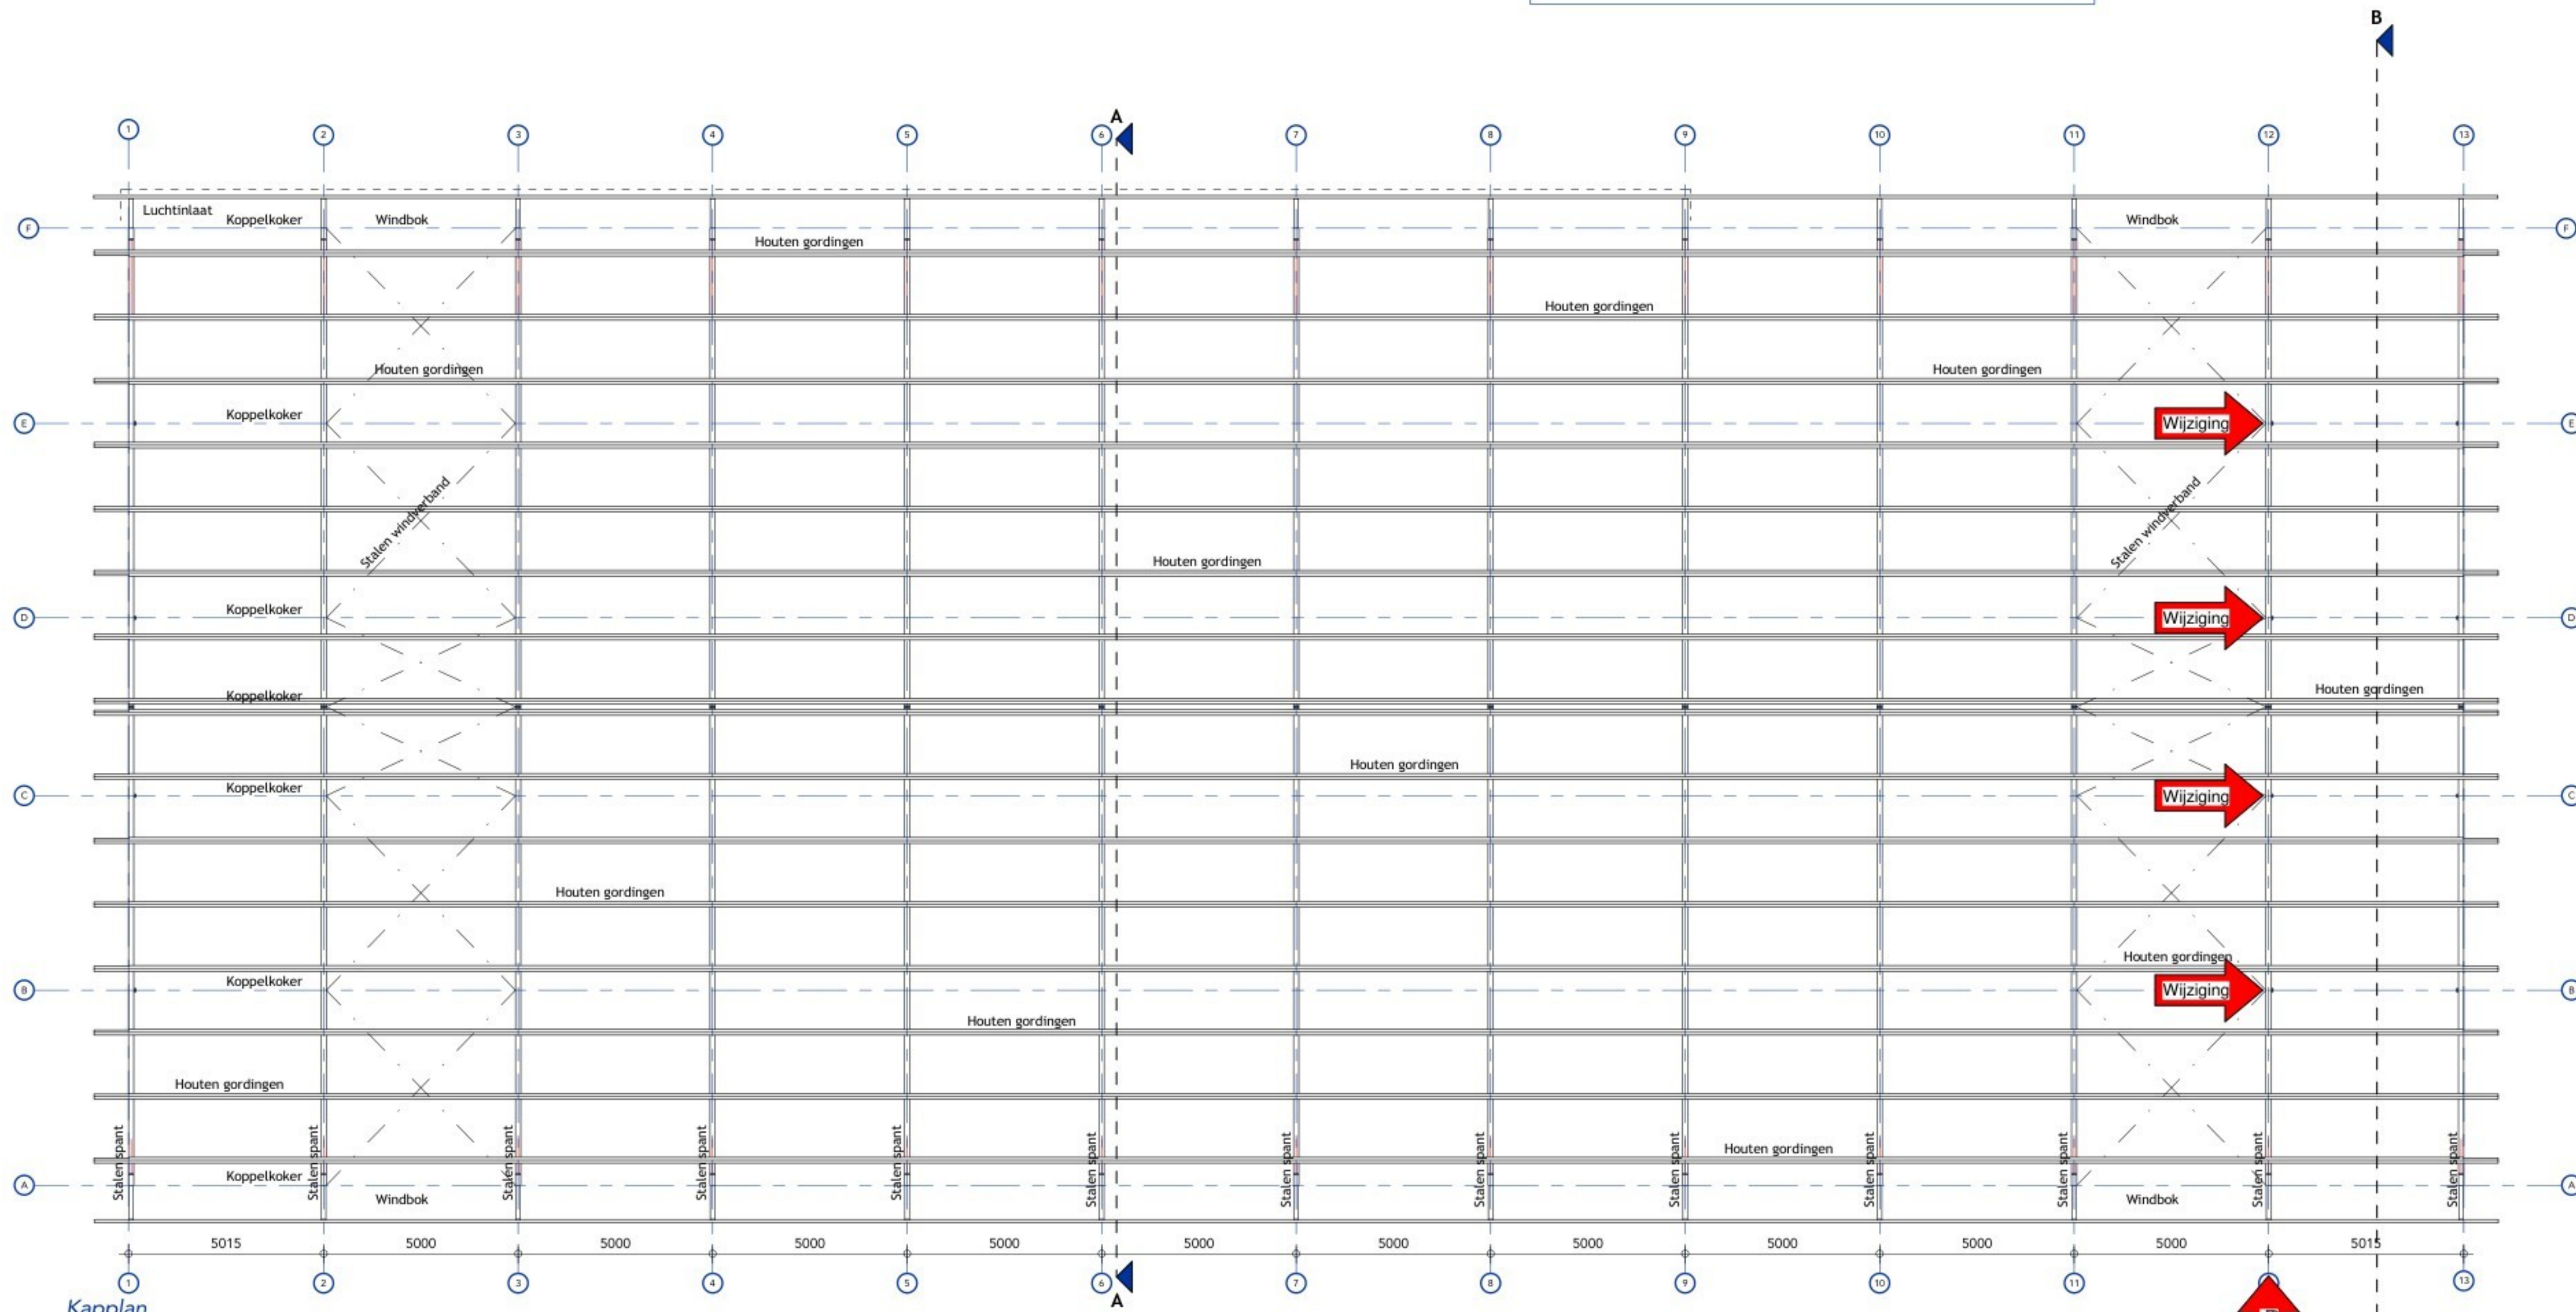


Kapplan
1:100

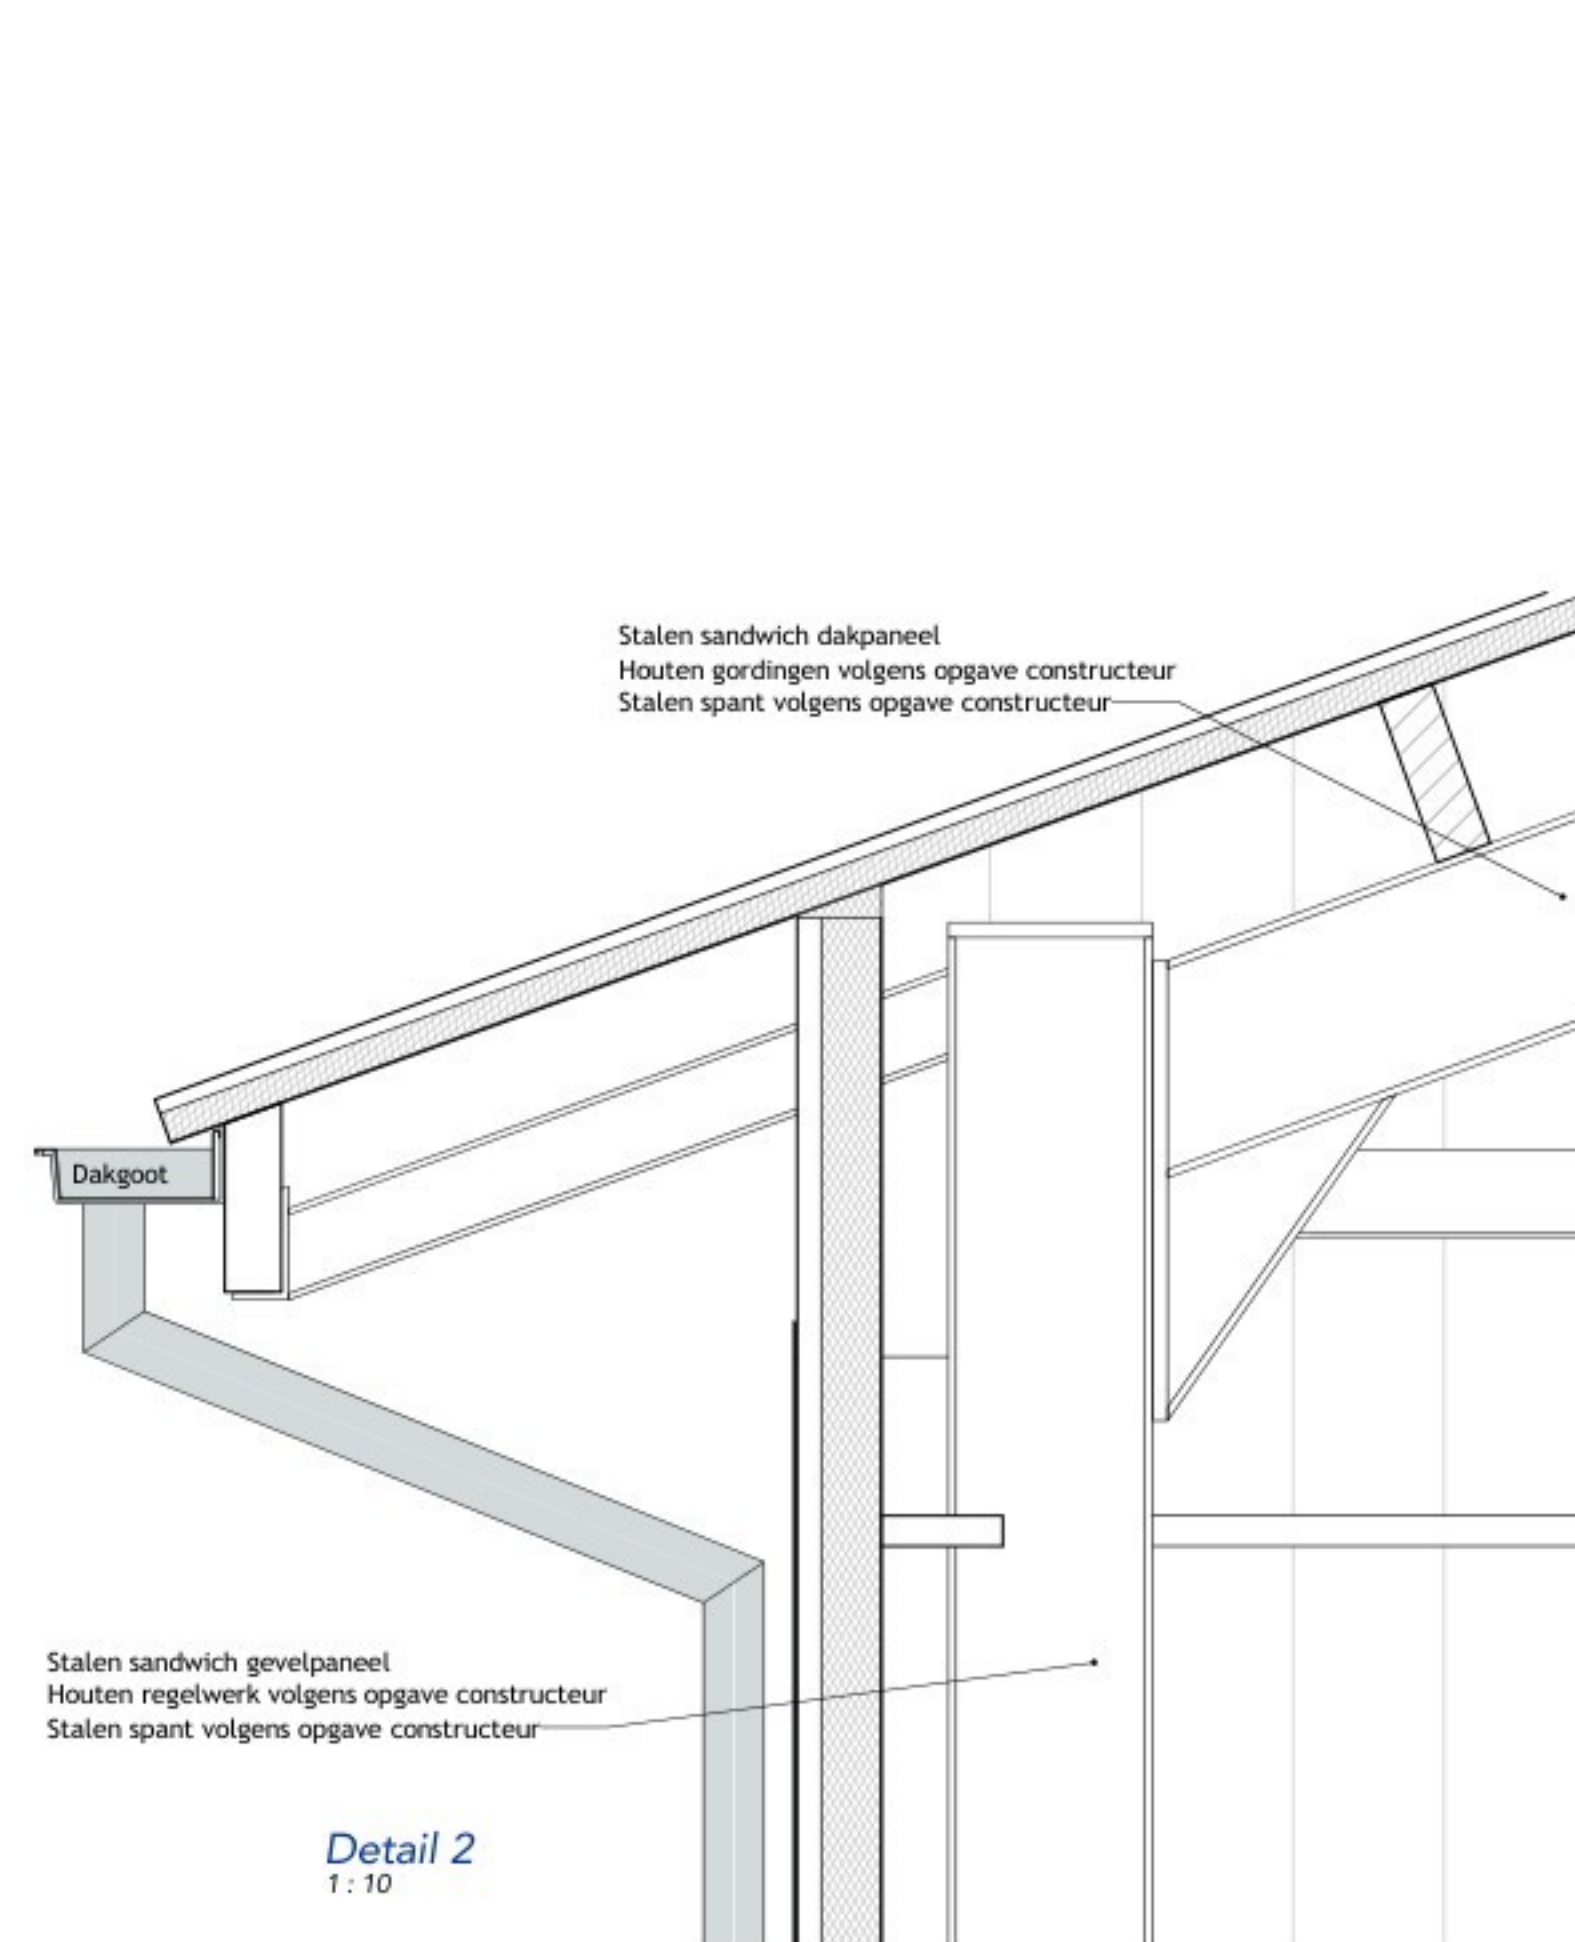


Detail 2
1:10

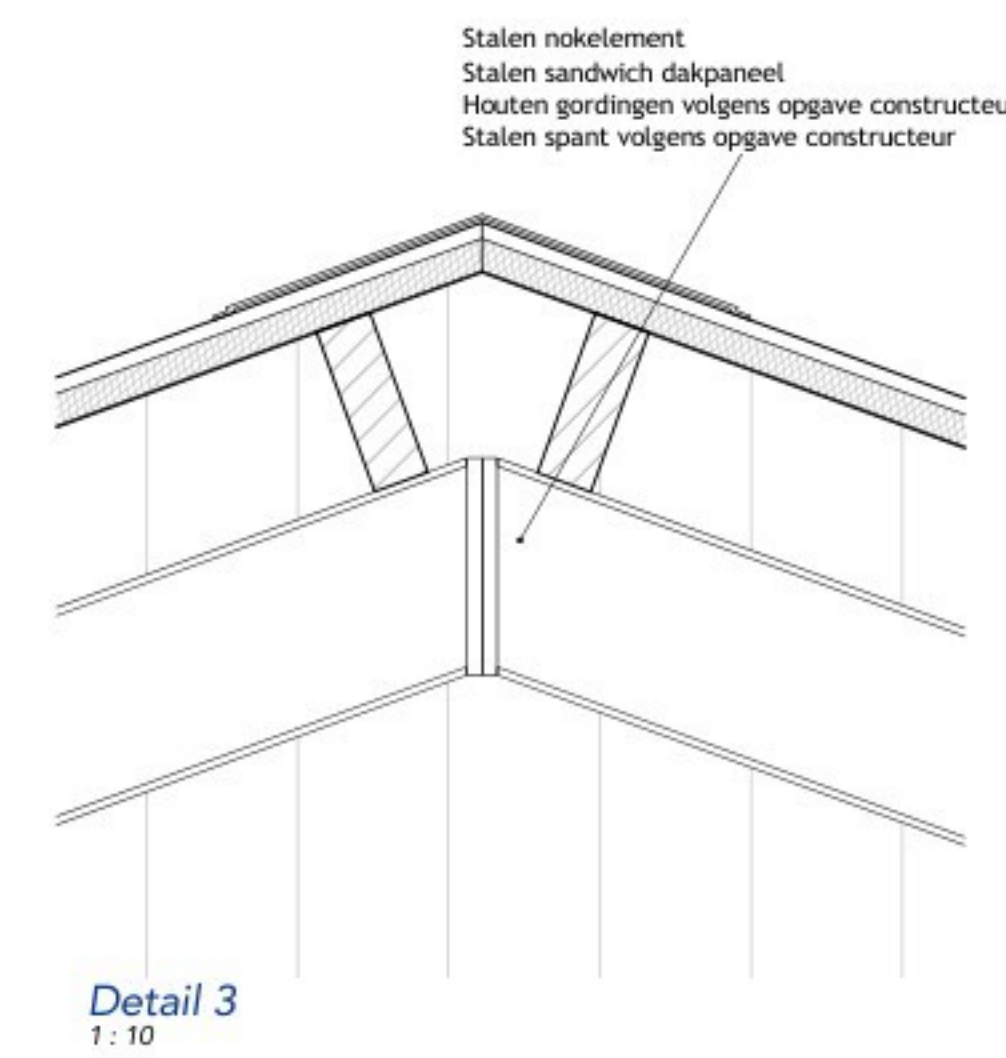

Detail 3
1:10

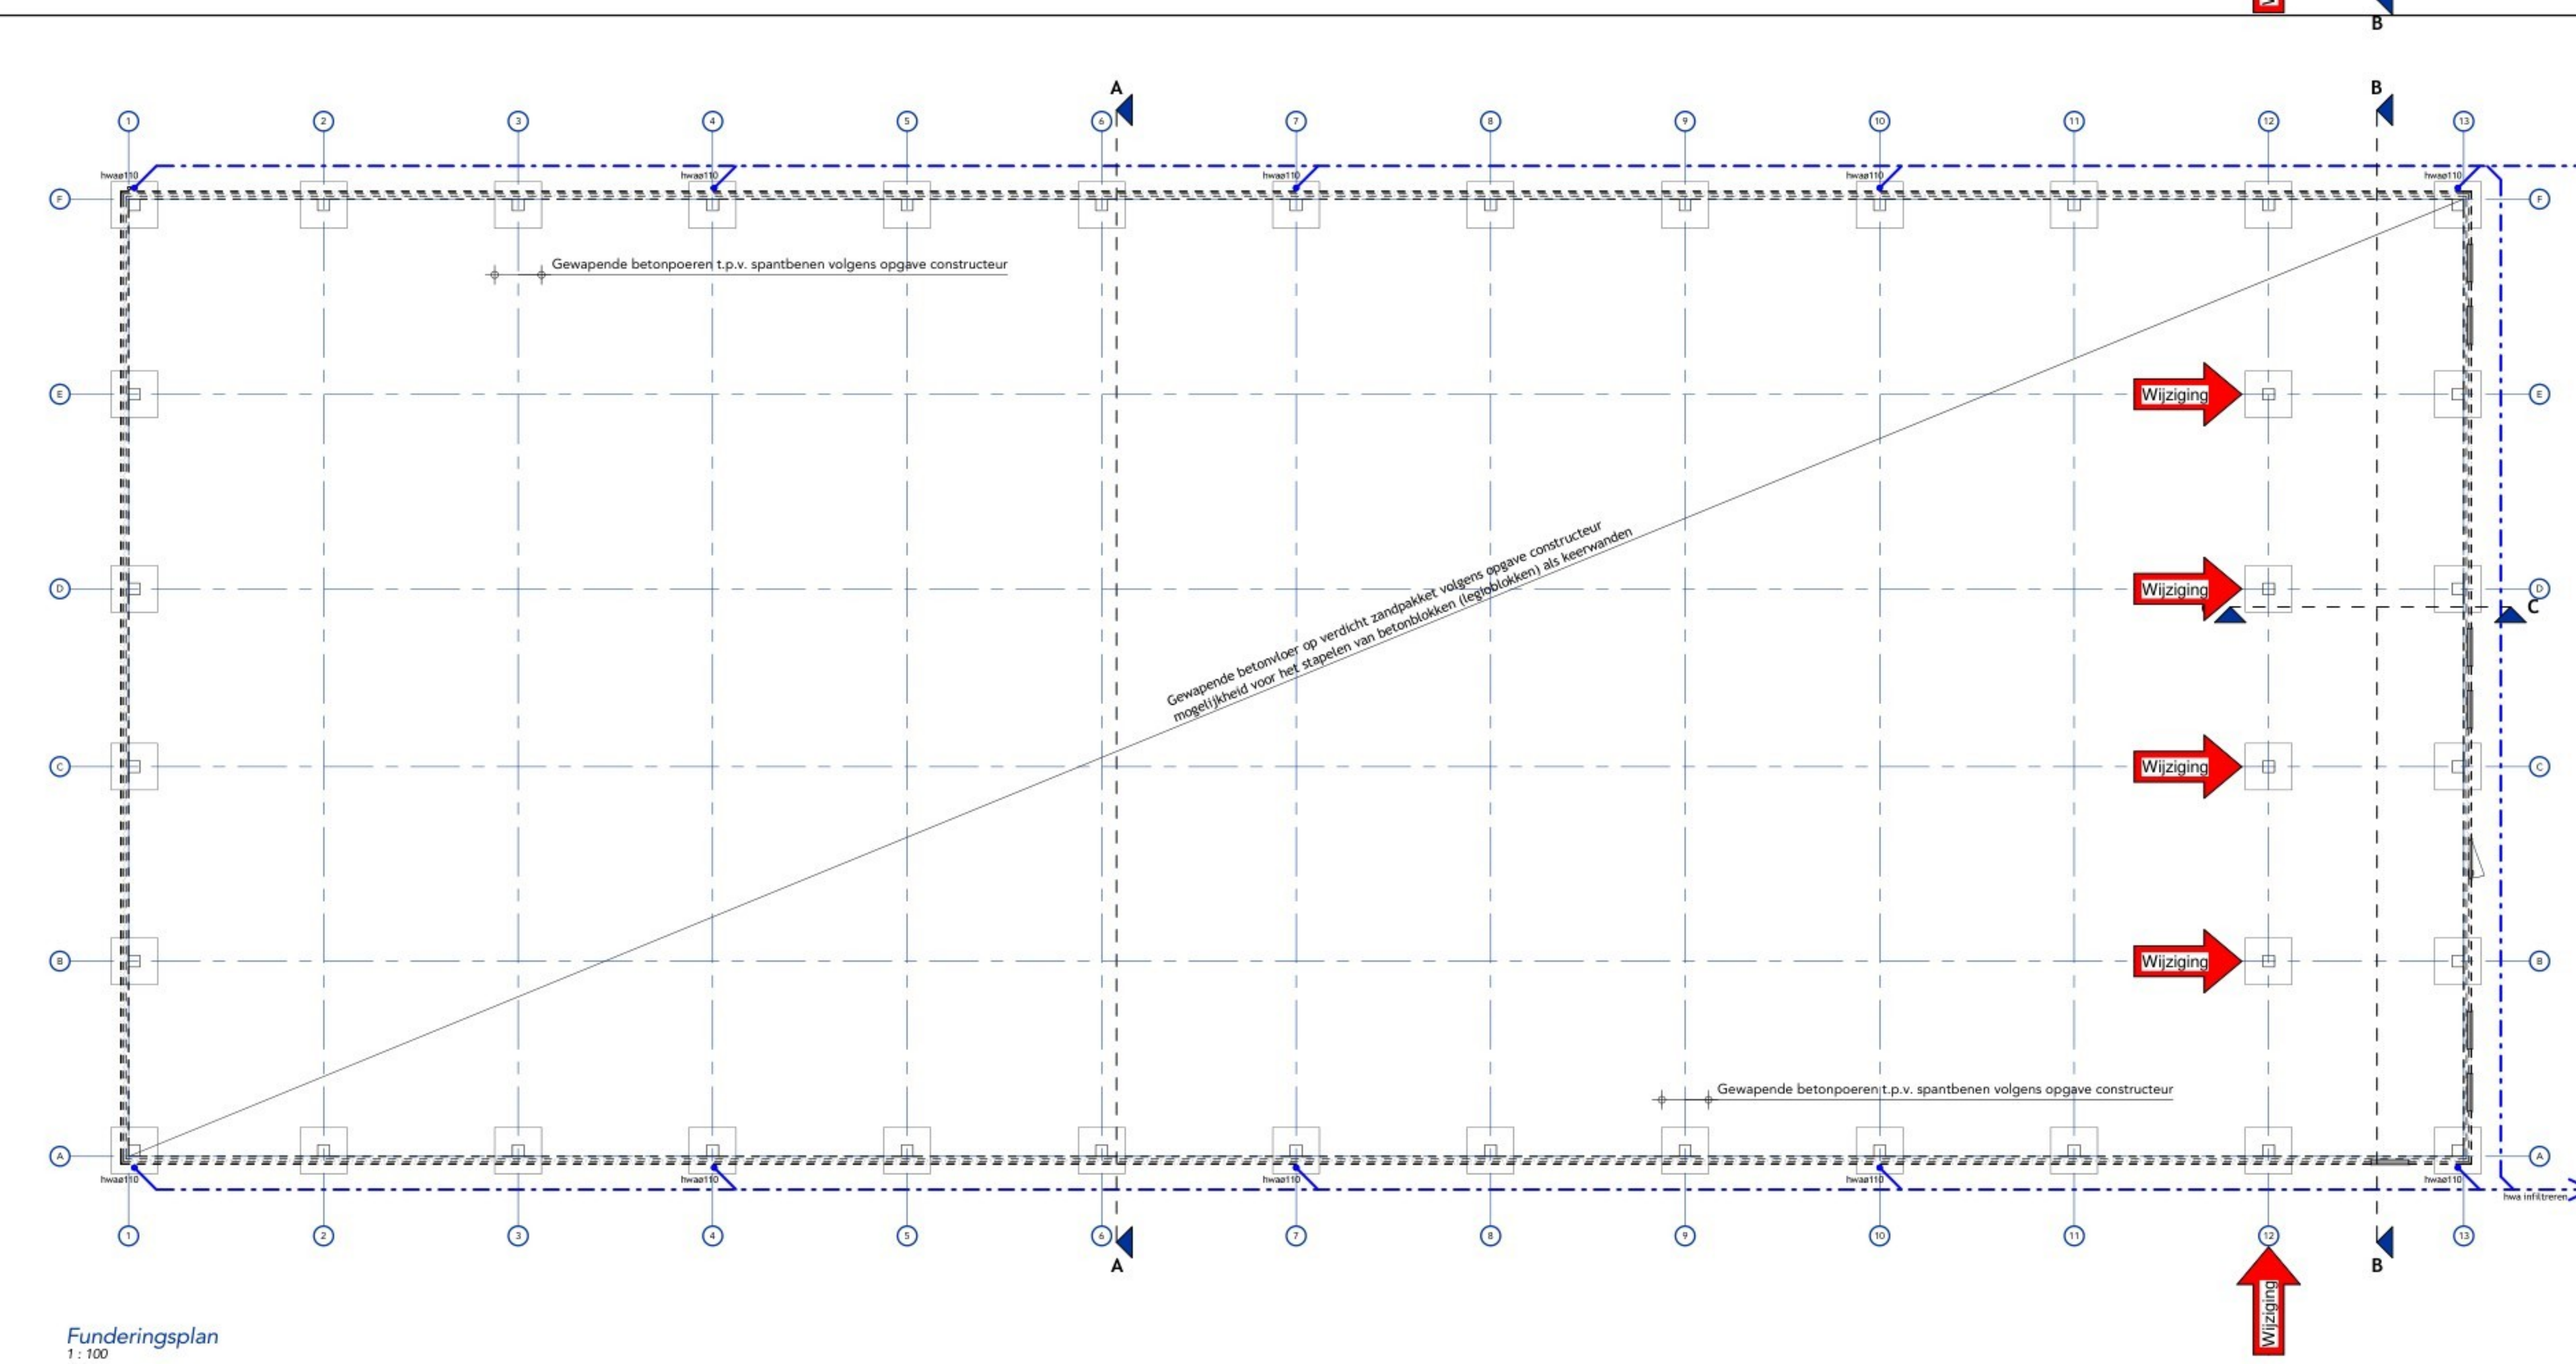

Funderingsplan
1:100

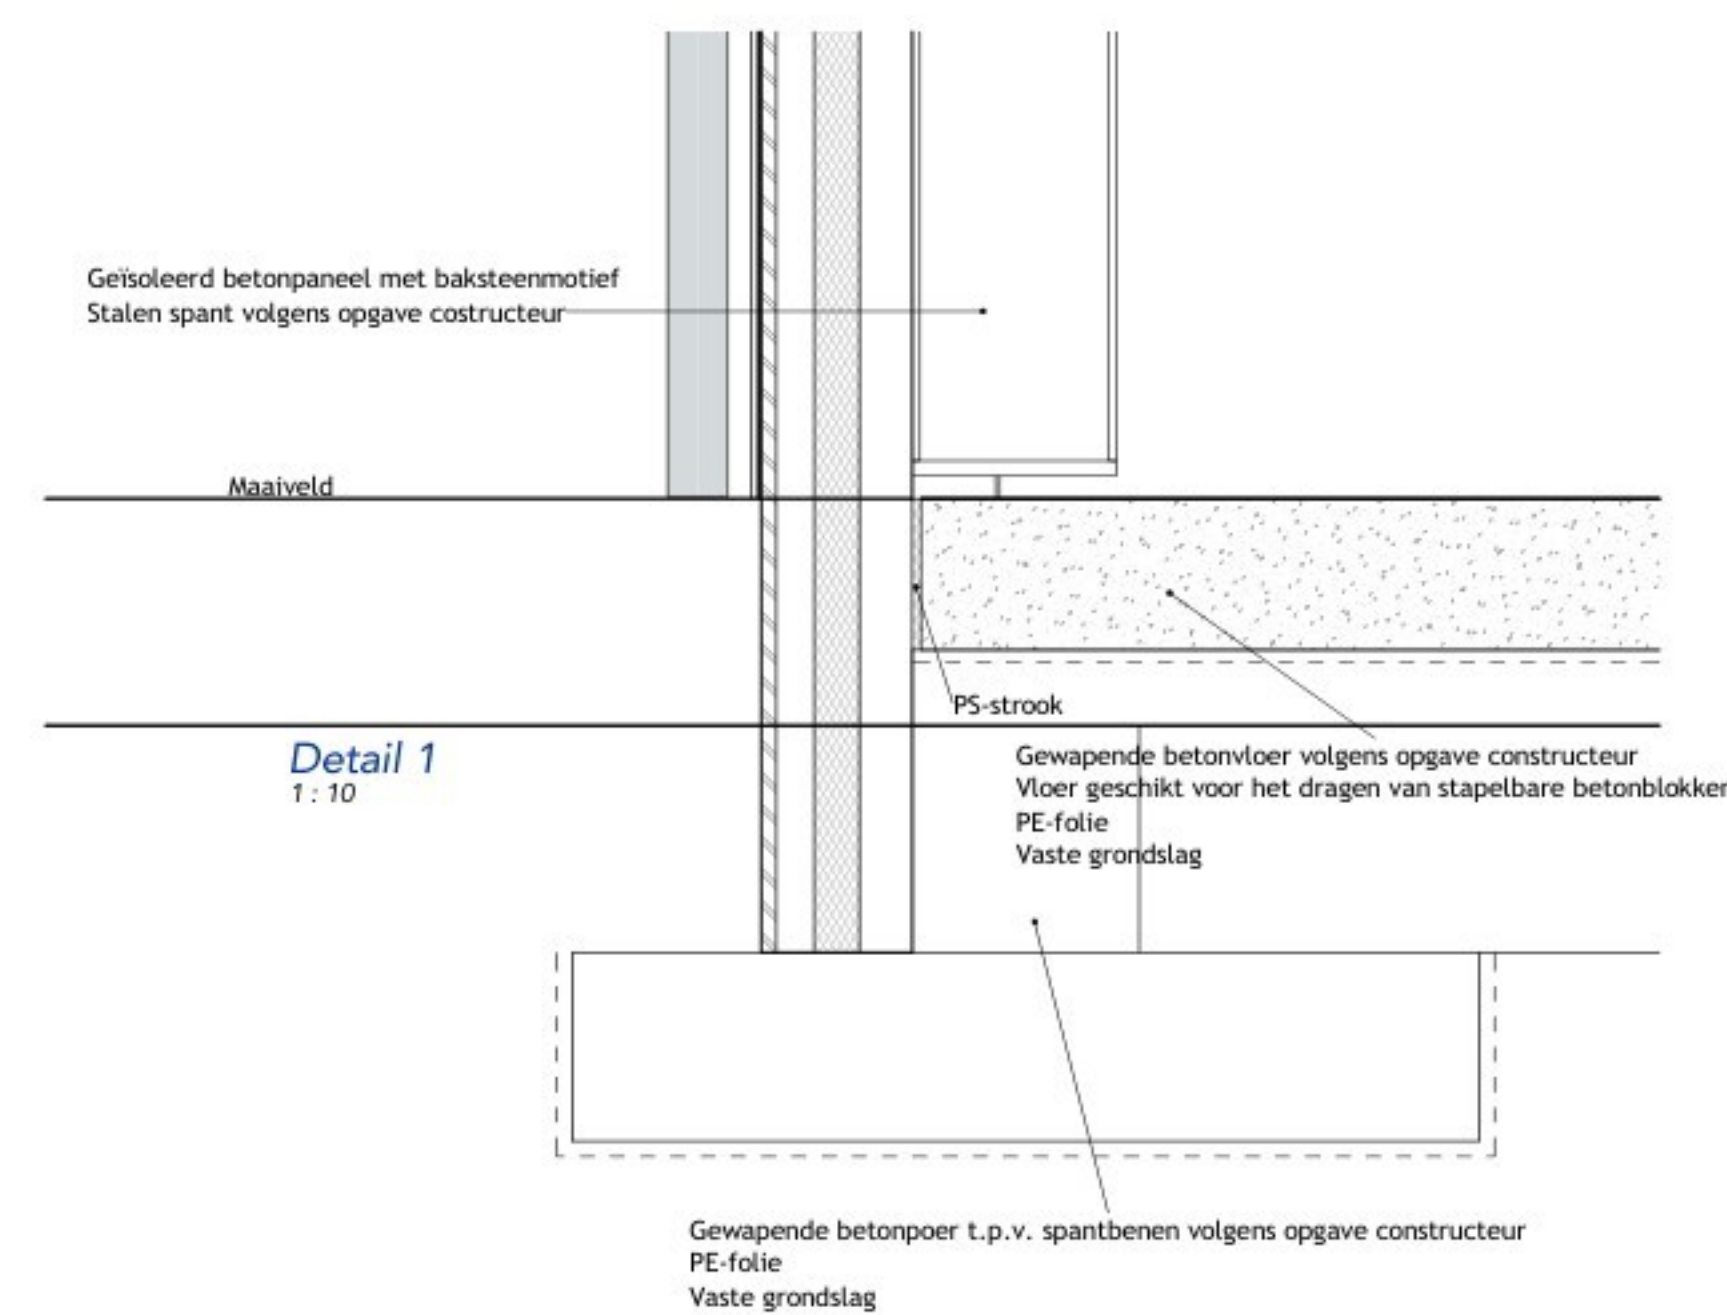

Detail 1
1:10

Constructies volgens opgave constructeur.
Alle maten in het werk controleren.

WERK:	PROJECTNR:	0875OM104
ONDERWERP:	BLADNUMMER:	B.02
Gewijzigd bouwplan loods	TEKENAAR:	
Kapplan, funderingsplan, details	DATUM:	03-09-2026
PROJECTADRES: Klaverweg 4 te Deurne	WUZ:	SCHAAL: 1:100
	FORMAAT:	A0