



Legenda

Symbol	Omschrijving	Totaal alle bladen	Status
	Verwijderen boom of stam, incl. stobbe	67 st.	Vervallen
	Verwijderen stam en stobbe	25 st.	Vervallen
	Te behouden bomen	2 st.	Vervallen

N

0

5

10

15

20m

opdrachtgever

Gemeente Zwolle

project

Vervangen bomen Commissarislaan

omschrijving

Kapplan

projectnr

07 129 01

tekeningnr

101

besteknr

01

blad

01 van 03

getekend

gezien

datum

27 juni 2025

formaat

A3

schaal

1:500

status

CONCEPT

Green Engineers

post

Postbus 765
6710 BT Ede

digitaal

info@greenengineers.nl
www.greenengineers.nl


telecom

0318 - 65 41 24




Legenda

Symbool	Omschrijving	Totaal alle bladen	Status
	Verwijderen boom of stam, incl. stobbe	67 st.	Vervallen
	Verwijderen stam en stobbe	25 st.	Vervallen
	Te behouden bomen	2 st.	Vervallen

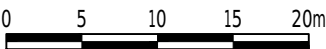

opdrachtgever Gemeente Zwolle		projectnr 07 129 01
project Vervangen bomen Commissarislaan		tekeningnr 101
omschrijving Kapplan		besteknr 01
		blad 02 van 03
		getekend
		gezien
		datum 27 juni 2025
		formaat A3
post Postbus 765 6710 BT Ede		telecom 0318 - 65 41 24
digitaal info@greenengineers.nl www.greenengineers.nl		status CONCEPT

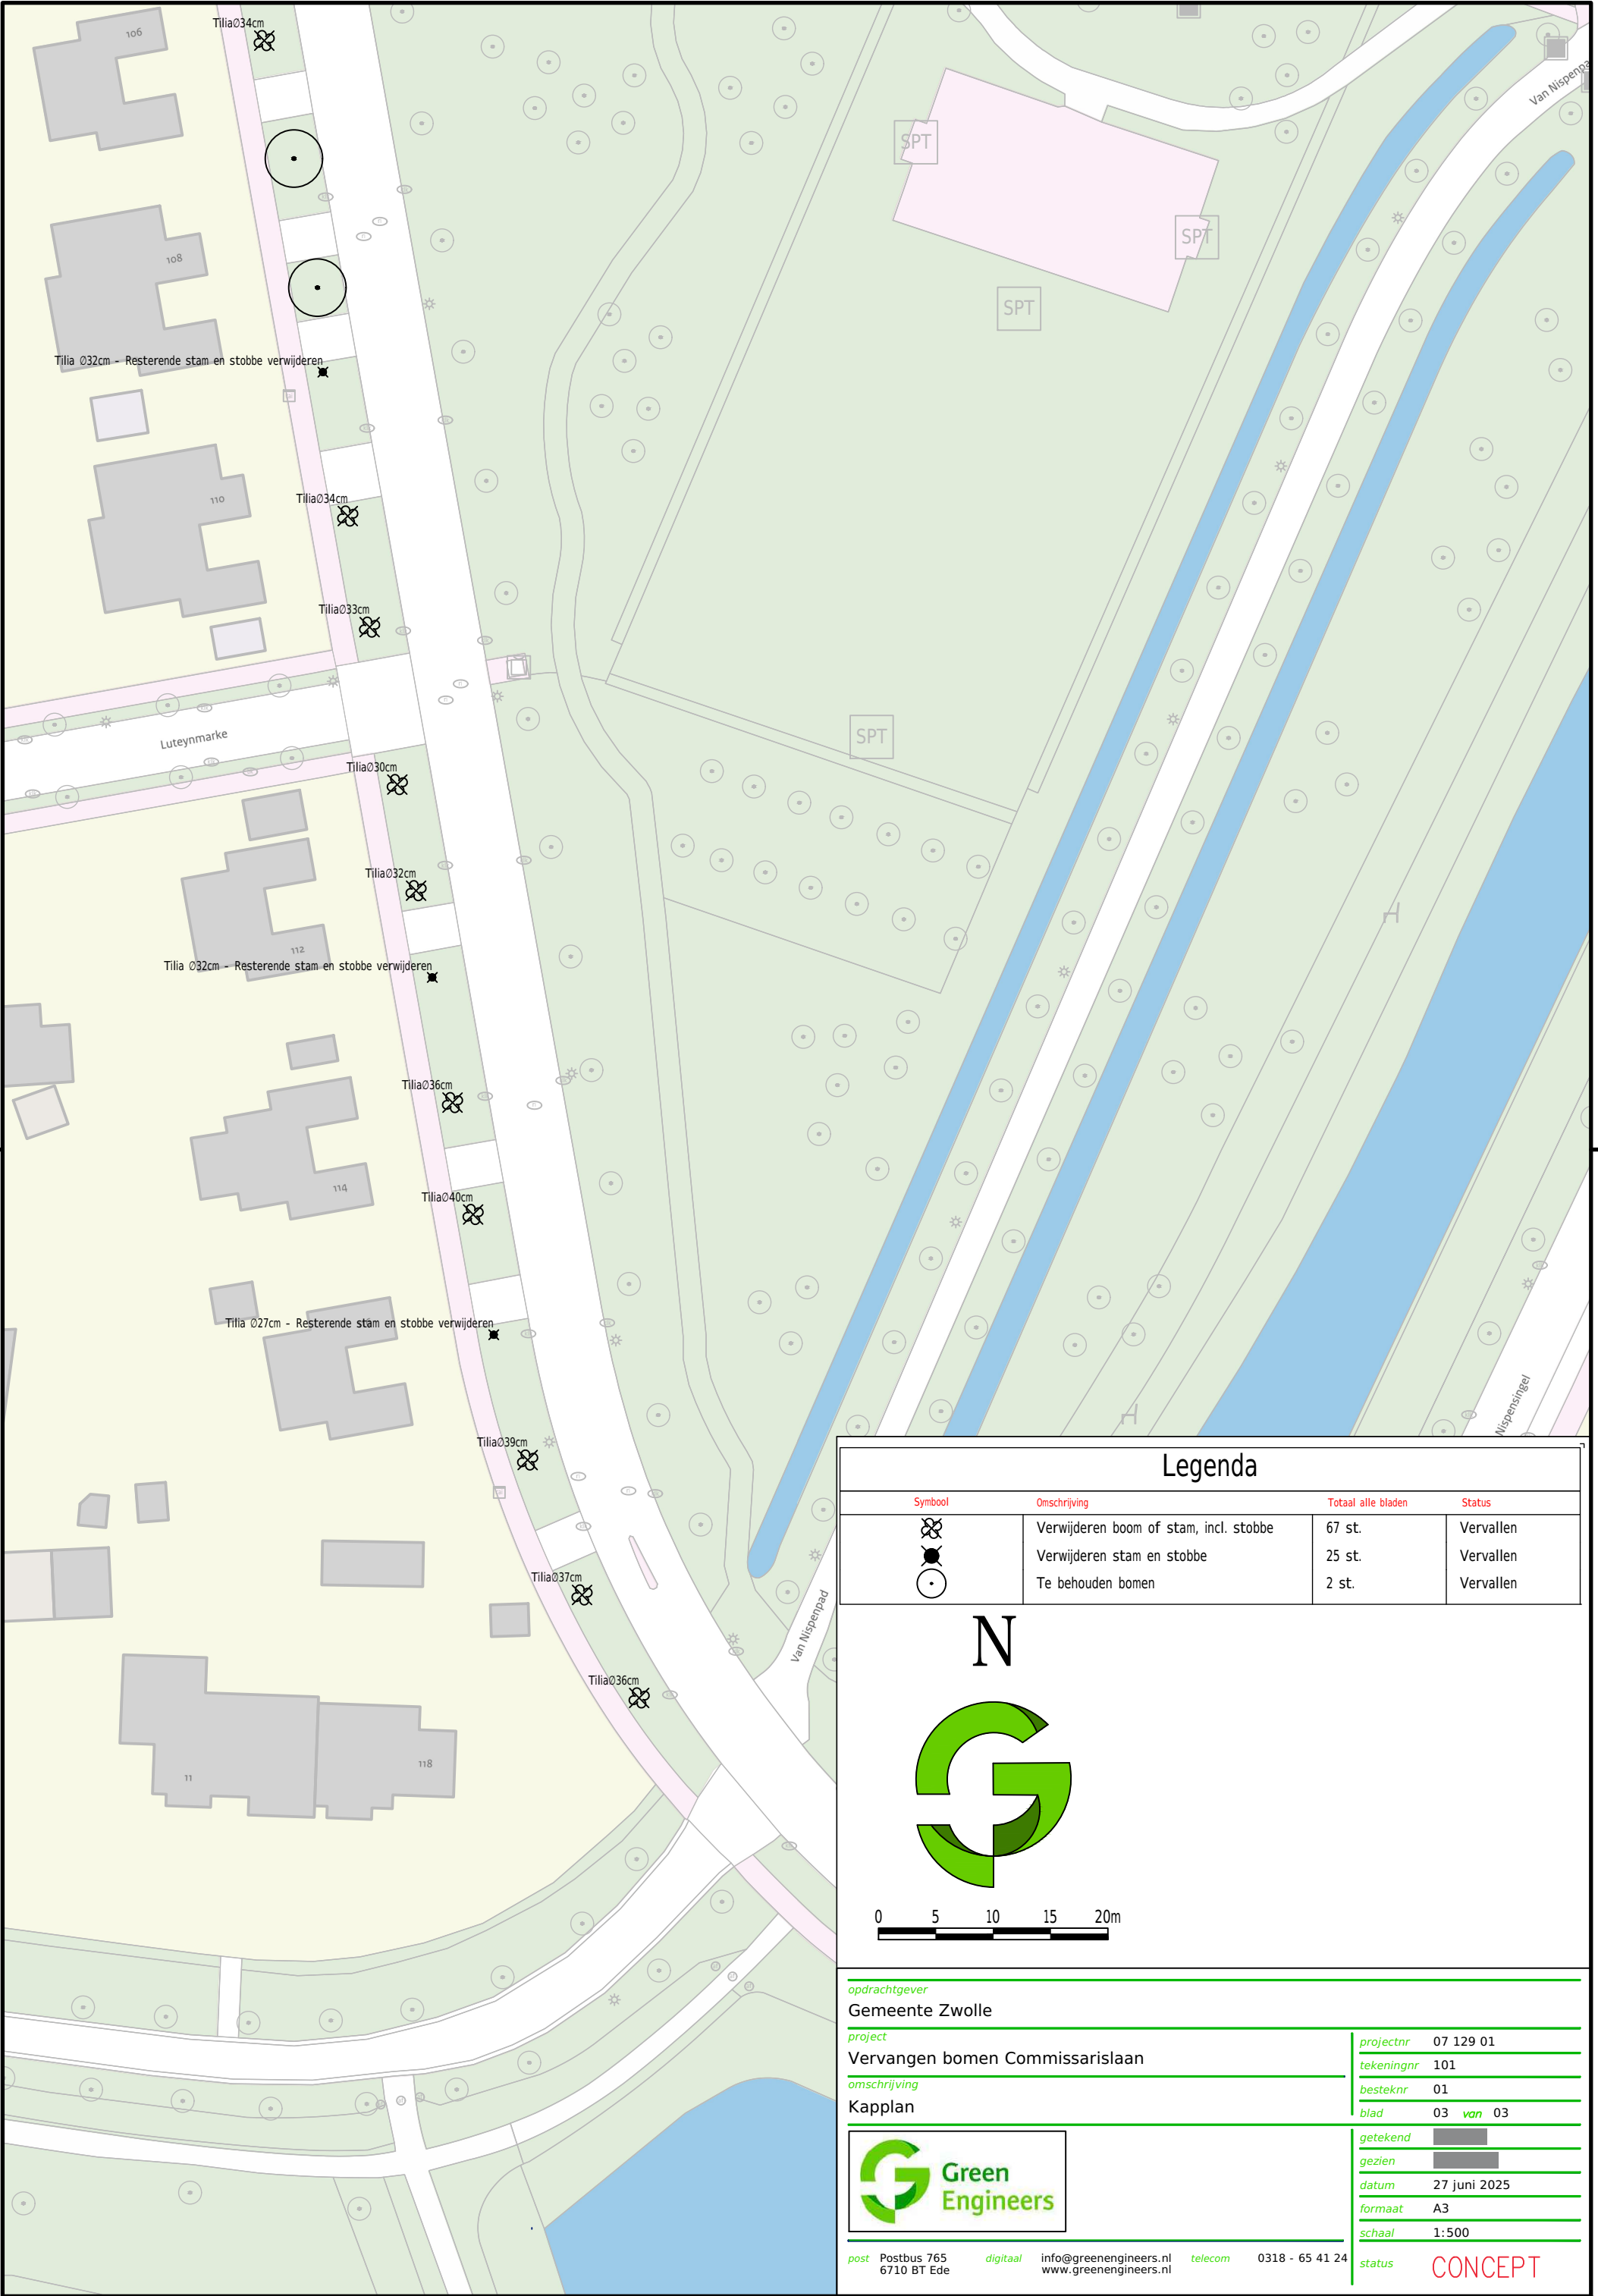

Legenda			
Symbool	Omschrijving	Totaal alle bladen	Status
	Verwijderen boom of stam, incl. stobbe	67 st.	Vervallen
	Verwijderen stam en stobbe	25 st.	Vervallen
	Te behouden bomen	2 st.	Vervallen



opdrachtgever Gemeente Zwolle		projectnr	07 129 01
project Vervangen bomen Commissarislaan		tekeningnr	101
omschrijving Kapplan		besteknr	01
		blad	03 van 03
		getekend	
		gezien	
		datum	27 juni 2025
		formaat	A3
		schaal	1:500
post Postbus 765 6710 BT Ede		digitaal info@greenengineers.nl www.greenengineers.nl	telecom 0318 - 65 41 24
		status CONCEPT	