



1 Voorgevel
 1 : 50

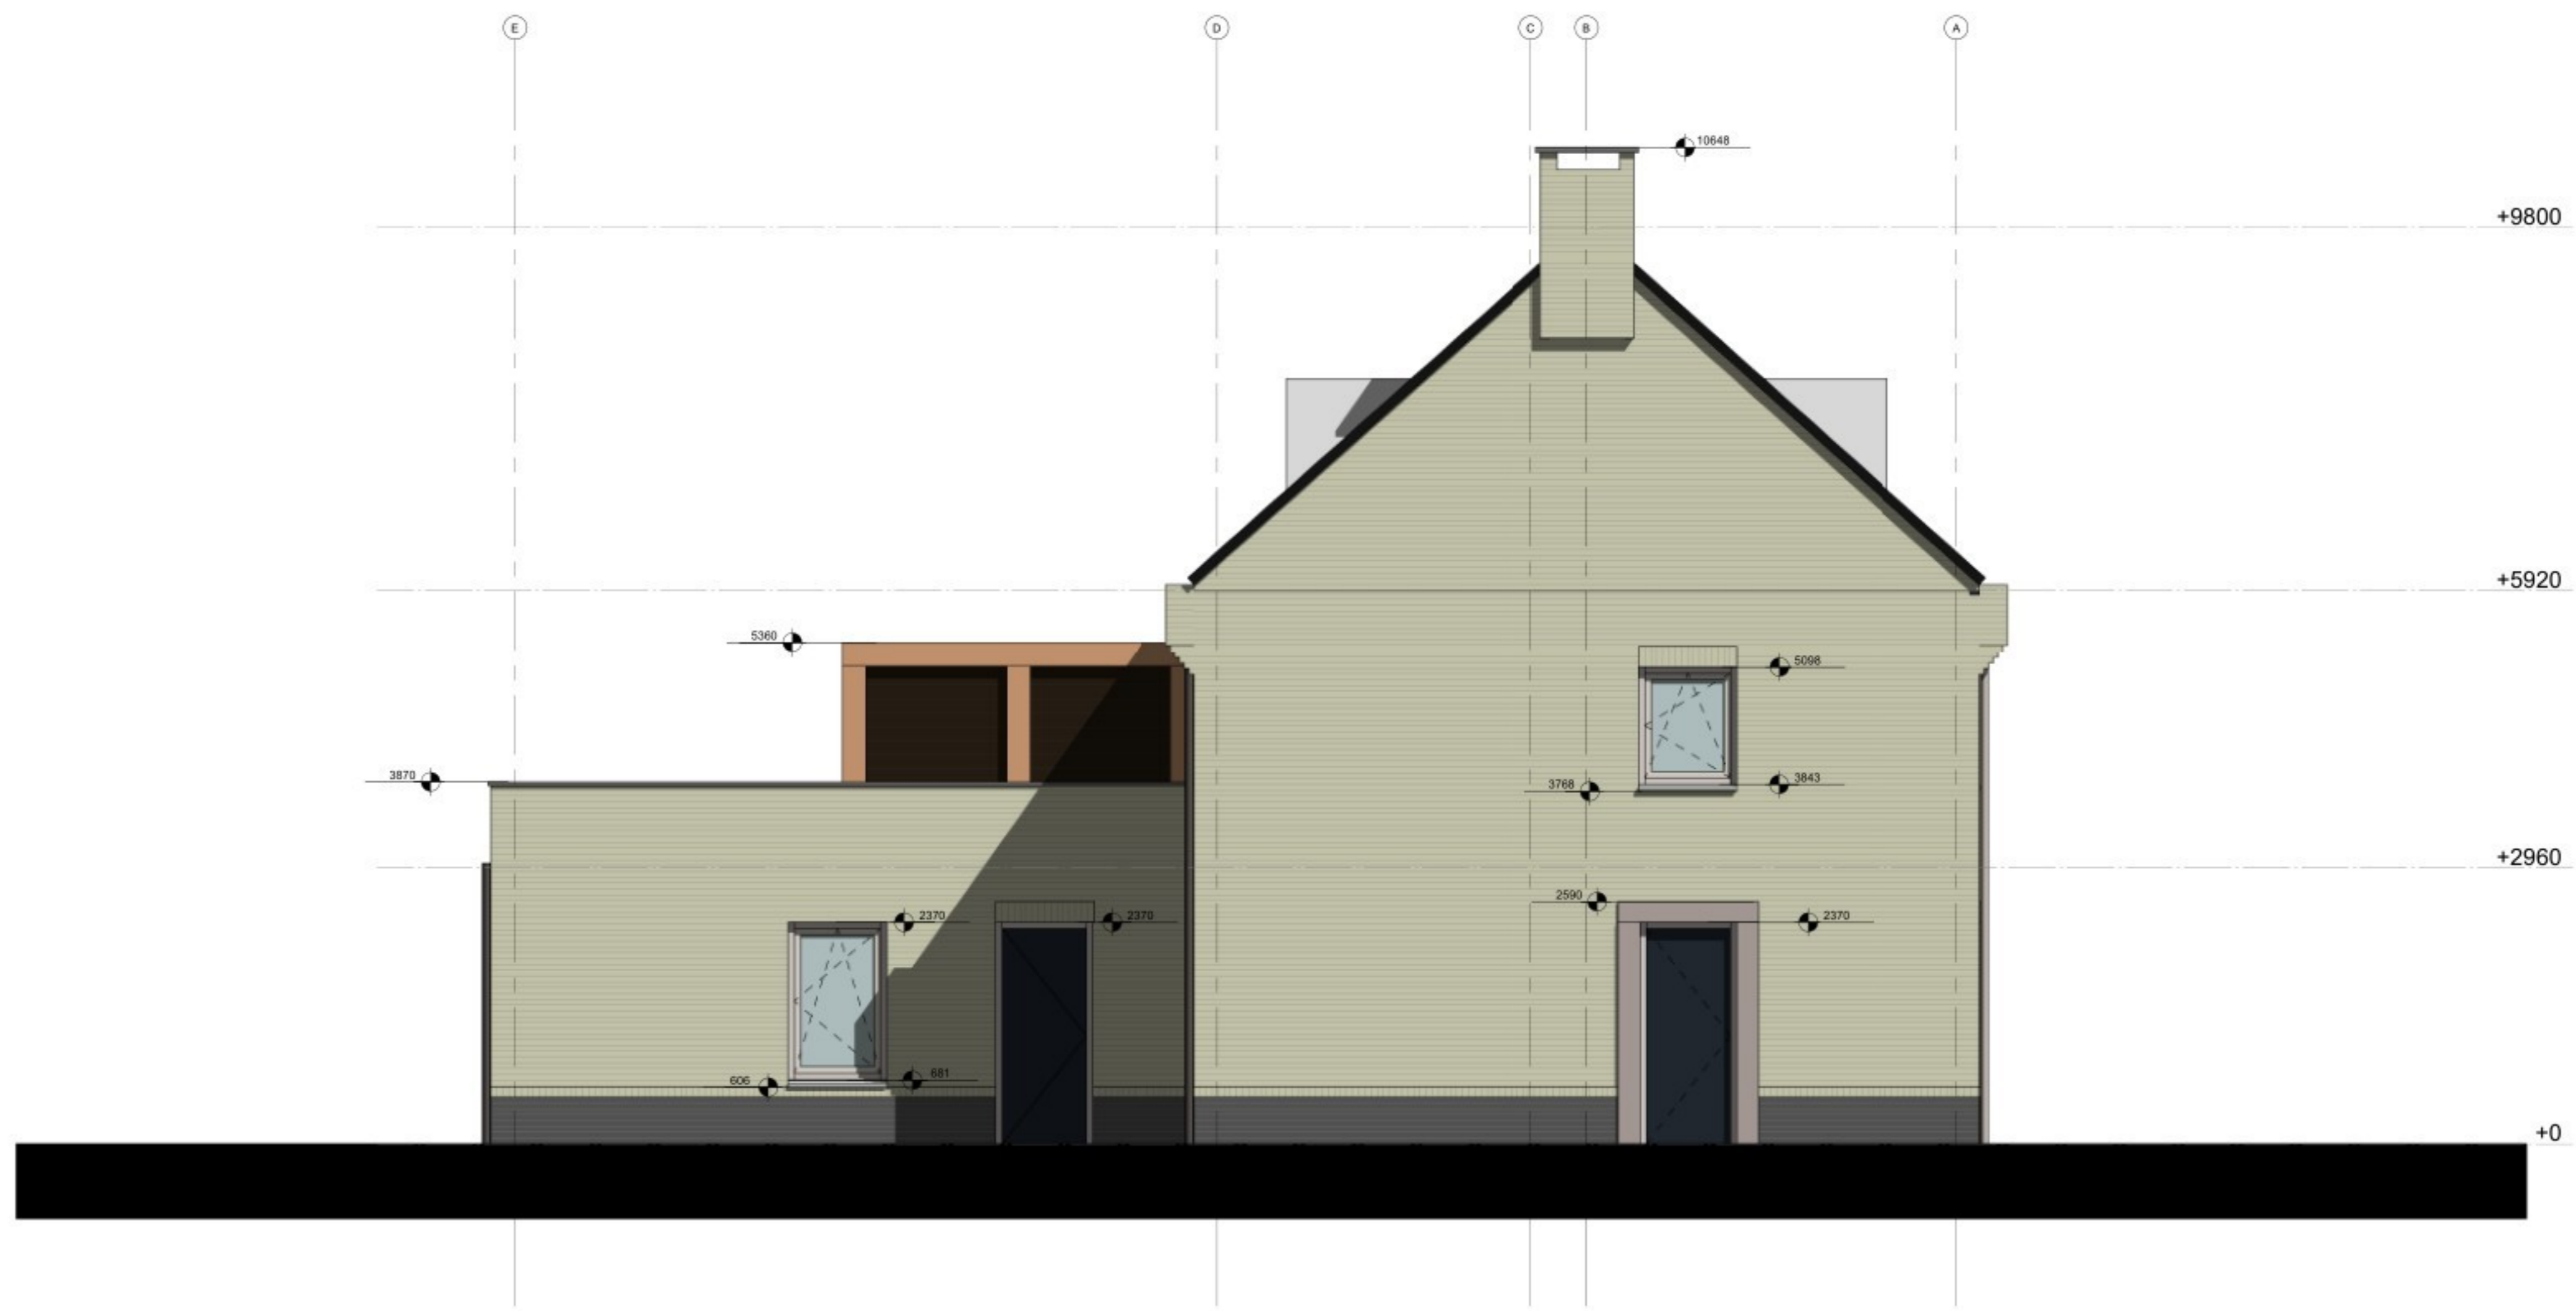

3 Linkergevel
 1 : 50

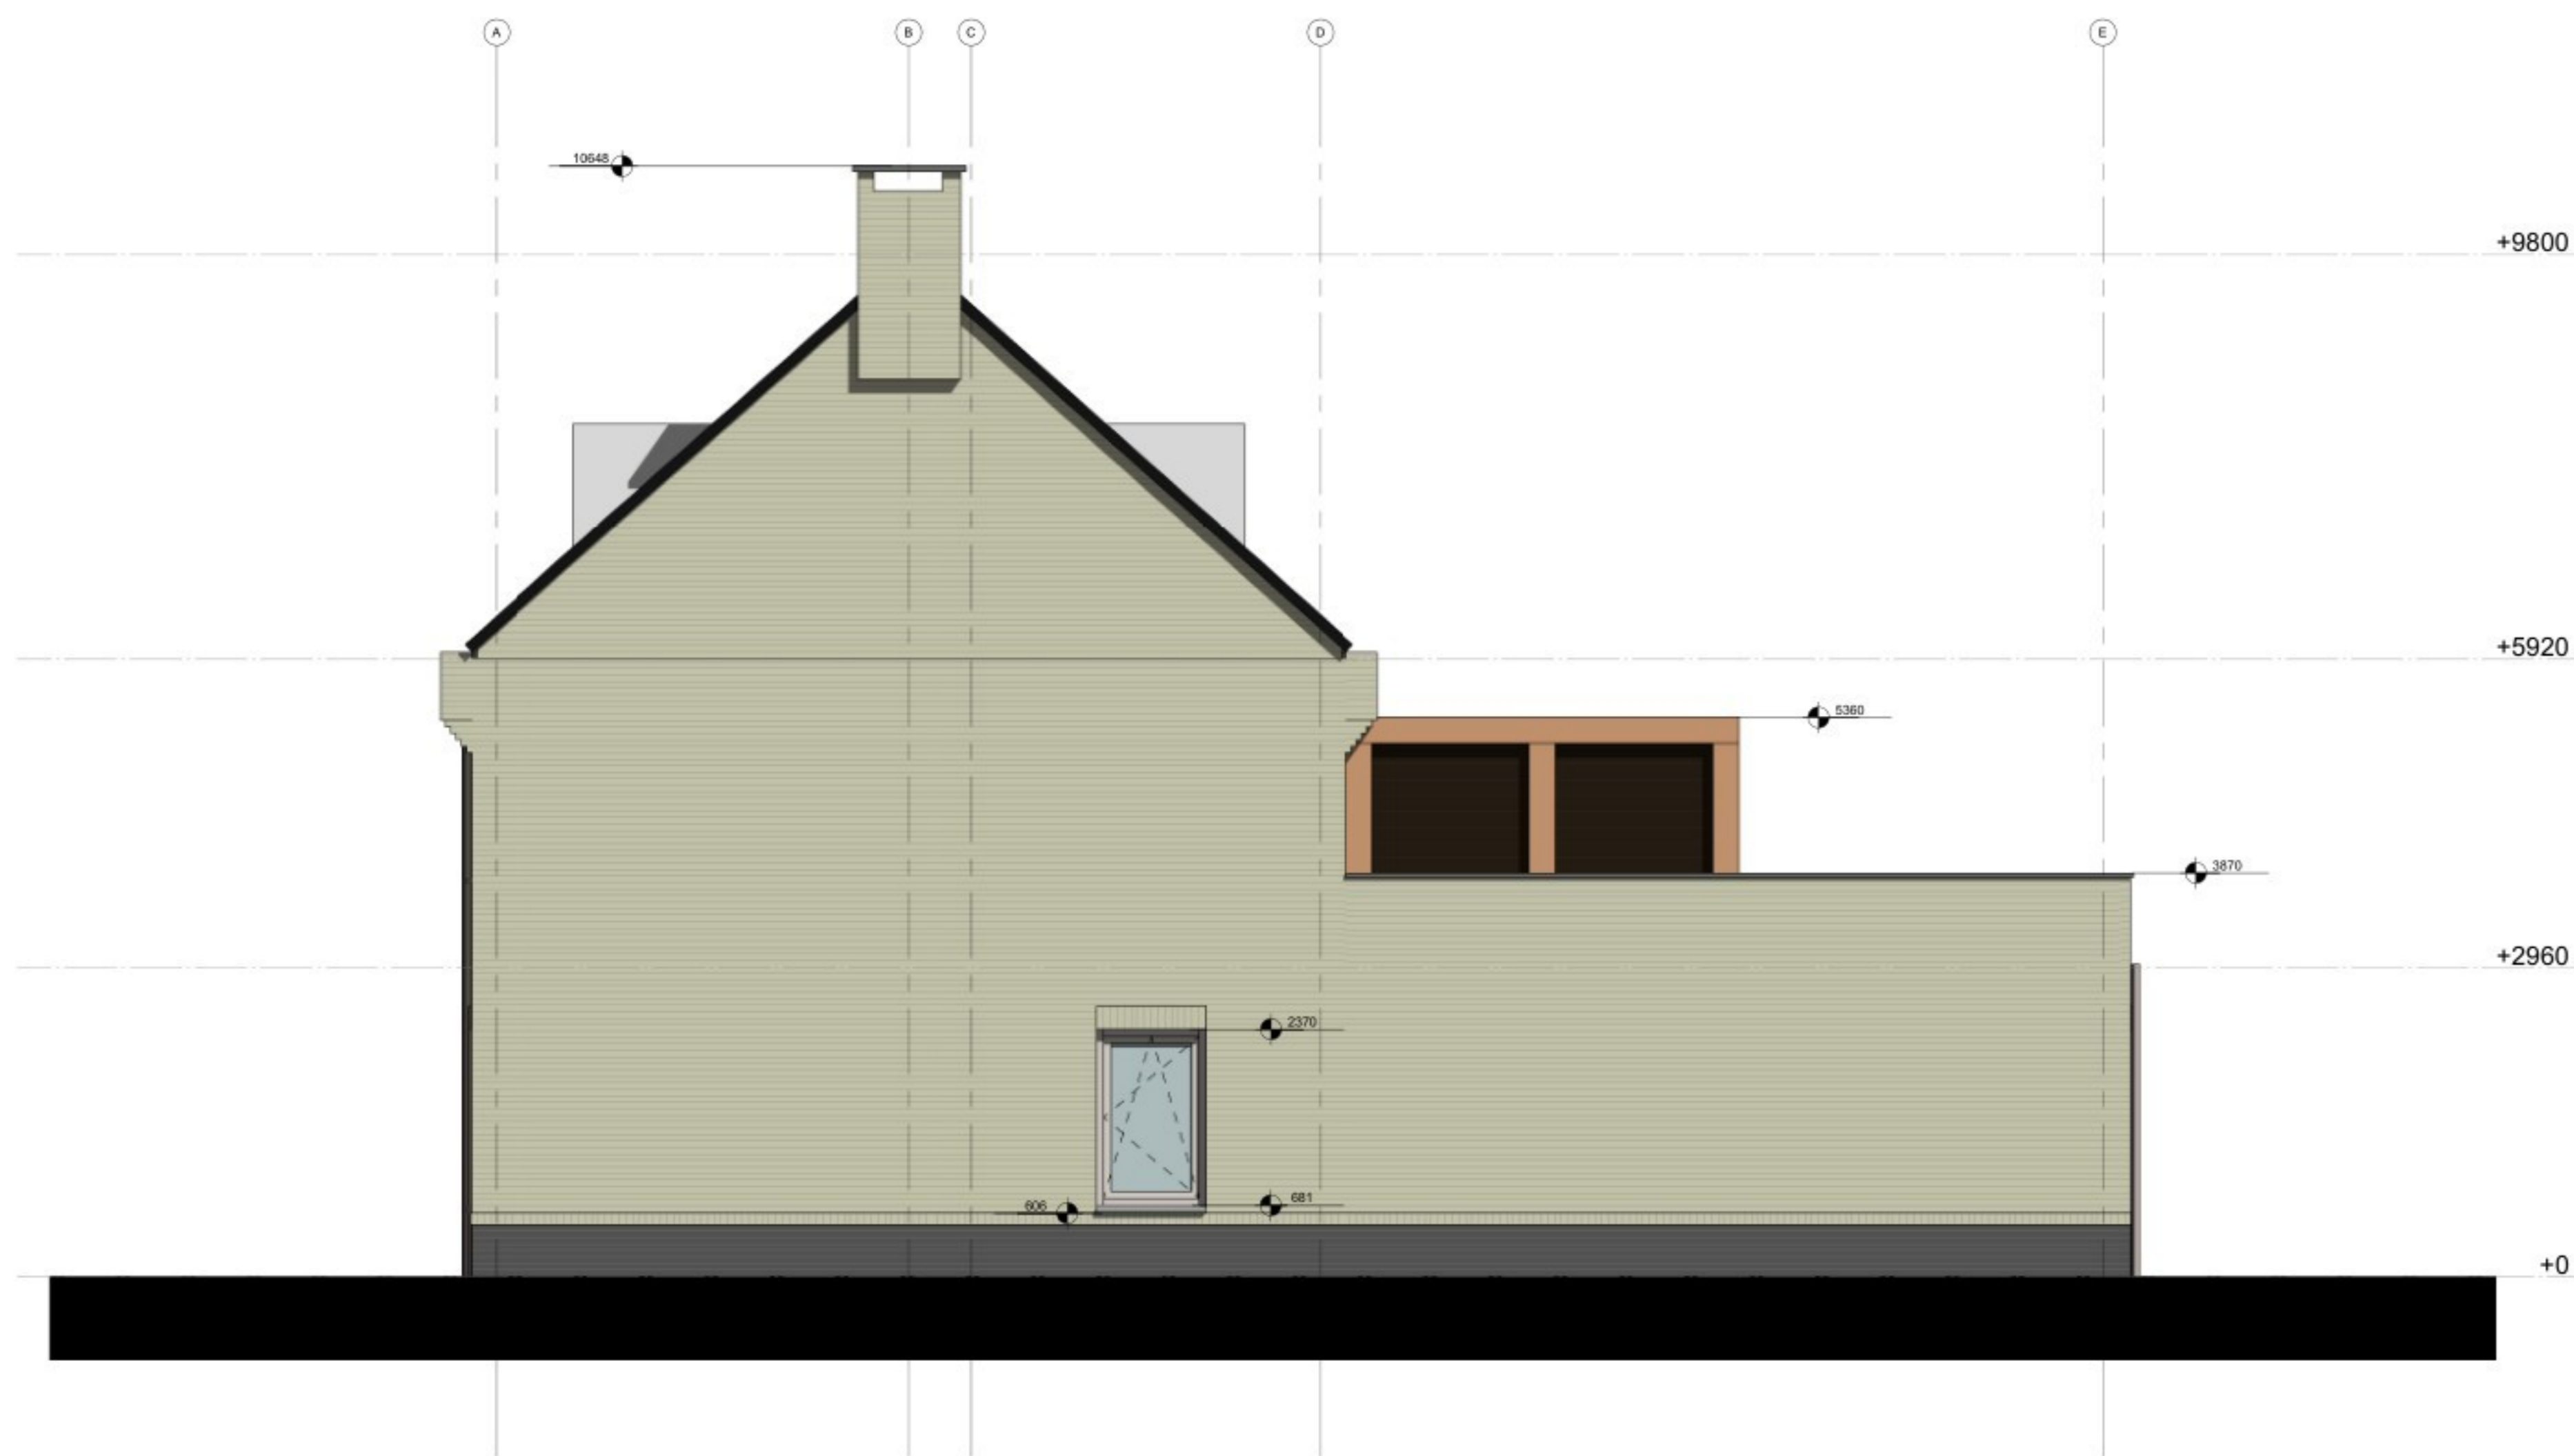

2 Rechtergevel
 1 : 50



4 Achtergevel
 1 : 50