



---- Achteraanzicht ----

---- Linker zijaanzicht ----

 

---- Vooraanzicht ----

---- Rechter zijaanzicht ----

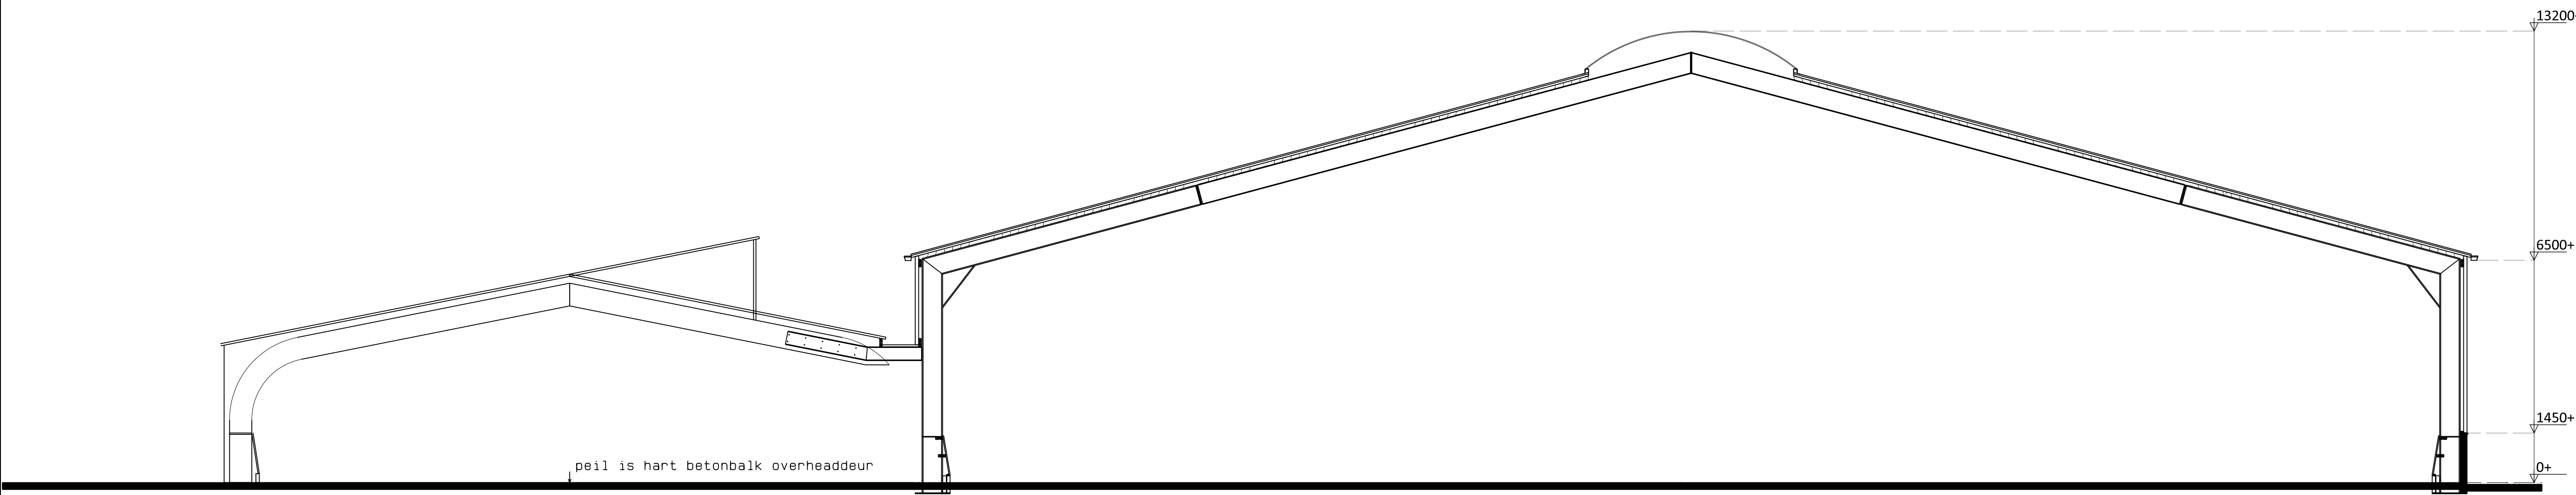

---- Doorsnede ----