


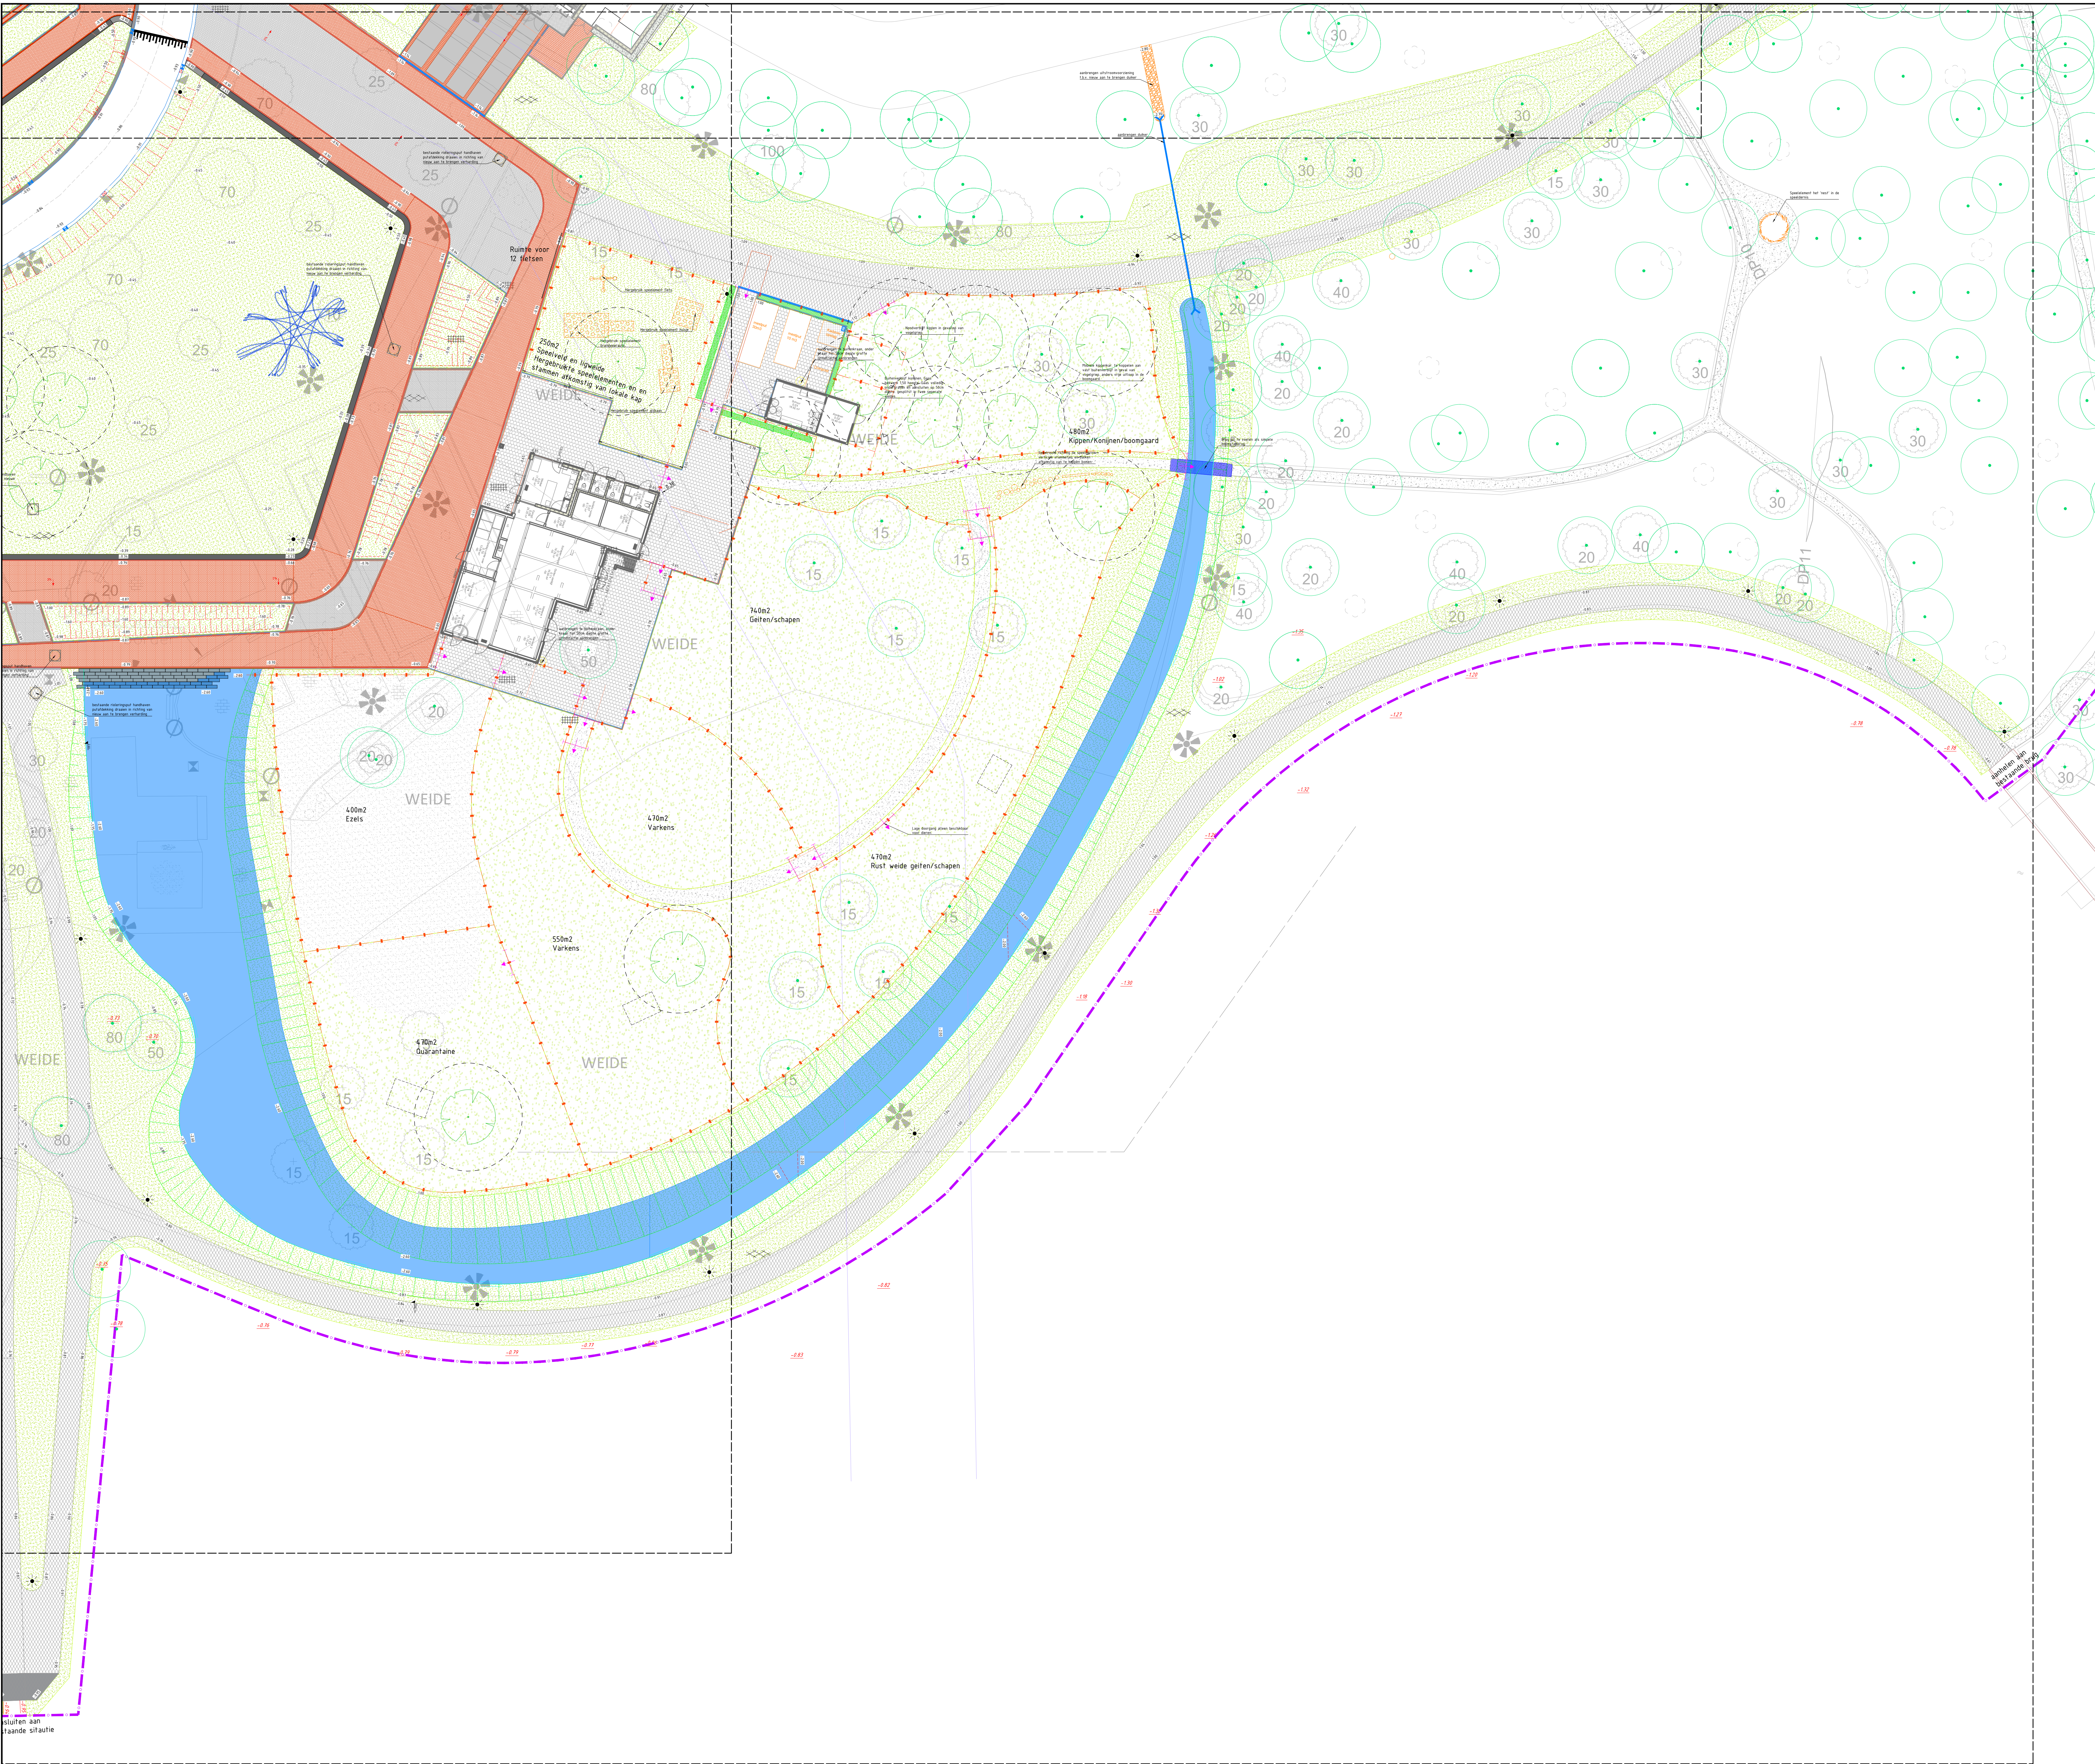

Legenda

bestaande situatie

- bestaande situatie overig
- bestaande trottoirbanden 30x20
- bestaande inritbanden
- bestaande bomen

ontwerp situatie

- opsluitband 10x20
kleur: standaard grijs
- vrijgekomen trottoirband
herplaatsen 30x20
- opsluitband 15x25
kleur: standaardgrijs
- vrijgekomen betonstraatstenen
aanbrengen/aanhelen/opheven rijbaan
- aanbrengen straatbaksteen dikformaat type: afhankelijk beschikbaarheid gemeente Amsterdam
- halfsteens - en keperverband
- asfalt verharding - fiets- en voetpad
kleur: grijs
- betontegel
herplaatsen vrijgekomen betontegel
- stielcoplaten
2.00x2.00m
gebeuzende afwerking
- gebakken dikformaat
aanbrengen vrijgekomen gebakken klinkers

bestaand verkeersplateau

- halfverharding
- aanvullende bestaande struimpaden

groen elementen

- gazonveld
gras type: Barenbrug R1 (of gelijkwaardig)
- berm/talud mangsel
gras type: Barenbrug R1 (of gelijkwaardig)
- ruig gras / dierenweide
gras type: Barenbrug Nutritierb Rietzwenk (of gelijkwaardig)
- beplantingsvakken
soort: conform beplantingsplan
- Bestaande groeibedden Stadsboerderij
- Nieuwe Groeibedden Stadsboerderij
- Opheven terrein

Zandbed in dierenweide

- bomen
type: conform beplantingsplan
- bomen te verplanten
type: conform beplantingsplan
- haagplantsoen
type: conform beplantingsplan

inrichtingselementen

- natuursteen solid zitrand
- Maaveld markering fietsvak
Conform pucine principe 61.1
- lichtmasten
type: 6 mtr paaltopmast, Lightronics Bart Led C7
- nieuwe brug
type & constructie: ntd
- natuursteen trapsteden
- hekwerk
in overeenstemming met de kinderboerderij
- hekwerk - toegangspoort
in overeenstemming met de kinderboerderij
- roosterpot
type: aco drain breedte 150mm
- afwateringspunten
type: infiltratiekolken

overig

- grondwerk lijnen
- profiel aanduiding
- nieuwe hoogte peilen
in m. t.o.v. NAP
- bestaande hoogte peilen
in m. t.o.v. NAP
- werkgrans

0+ 0+ 10.0 20.0
Schaal in meters

Planoverzicht

Verse	D	Omschrijving Detailaf. D0	Get. W. Veugeliers	Con. P. van der Gaauw	Vrij. H. Seith
Verse	A	Omschrijving Concept D0	Get. D. Loozen	Con. W. Veugeliers	Vrij. H. Seith

Opdrachtgever

Project Stadsboerderij Rembrandtpark
is een samenwerking tussen

K DEKKER **DE WERELD**

Contact
P. Sijn

Landschapsarchitectuur & Stedenbouw

ARCADIS

Project

Stadsboerderij Rembrandtpark

Projectnummer: - D0

Fase: -

Onderwerp: Plankaart stadsboerderij Rembrandtpark

-

Schaal: - ARC_1200_m

Bladformaat: A0-L (500)

Bladnummer: 4 van 4

Status: Definitief

Tekeningnummer: DASB-LA-DRW-9000

Versie: D