



Doorsnede 04

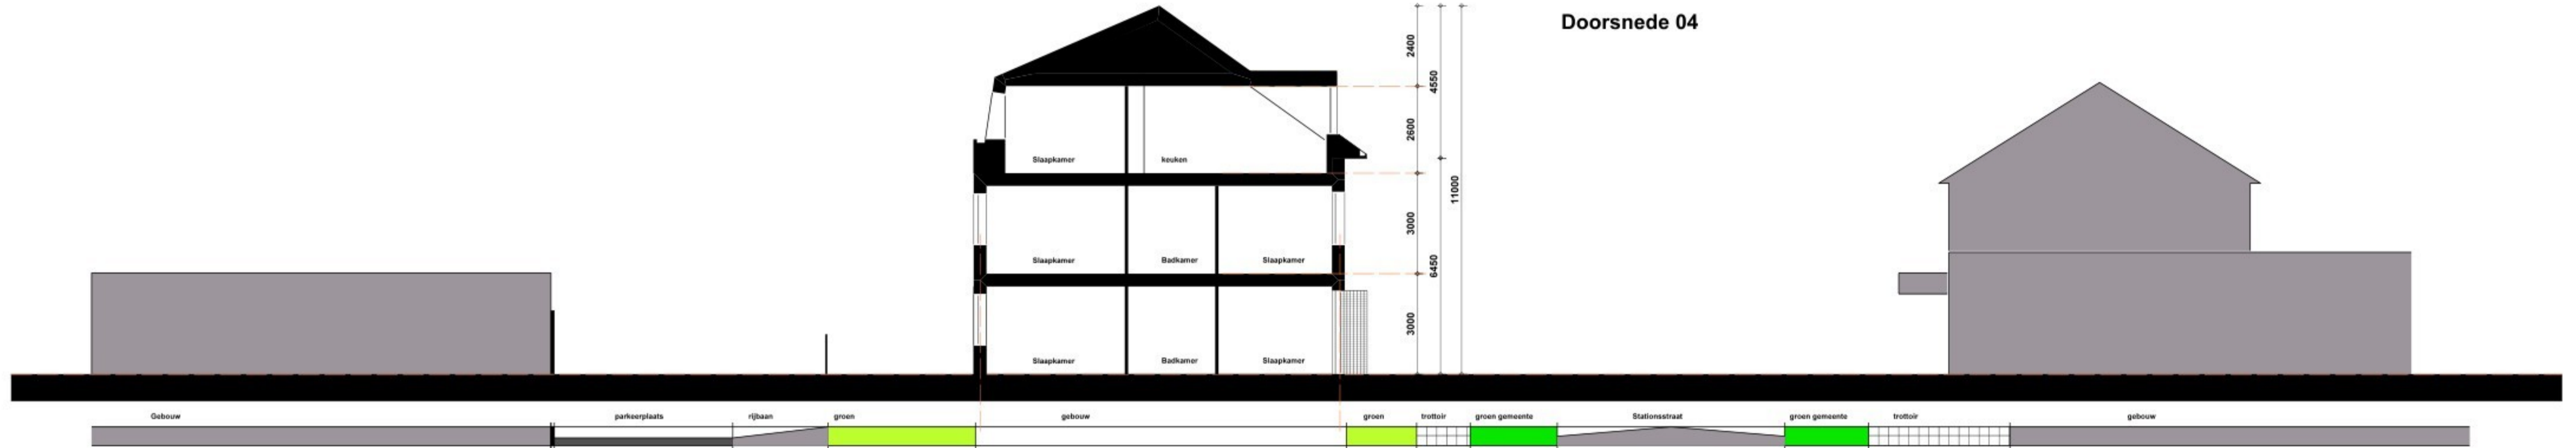

Doorsnede 05

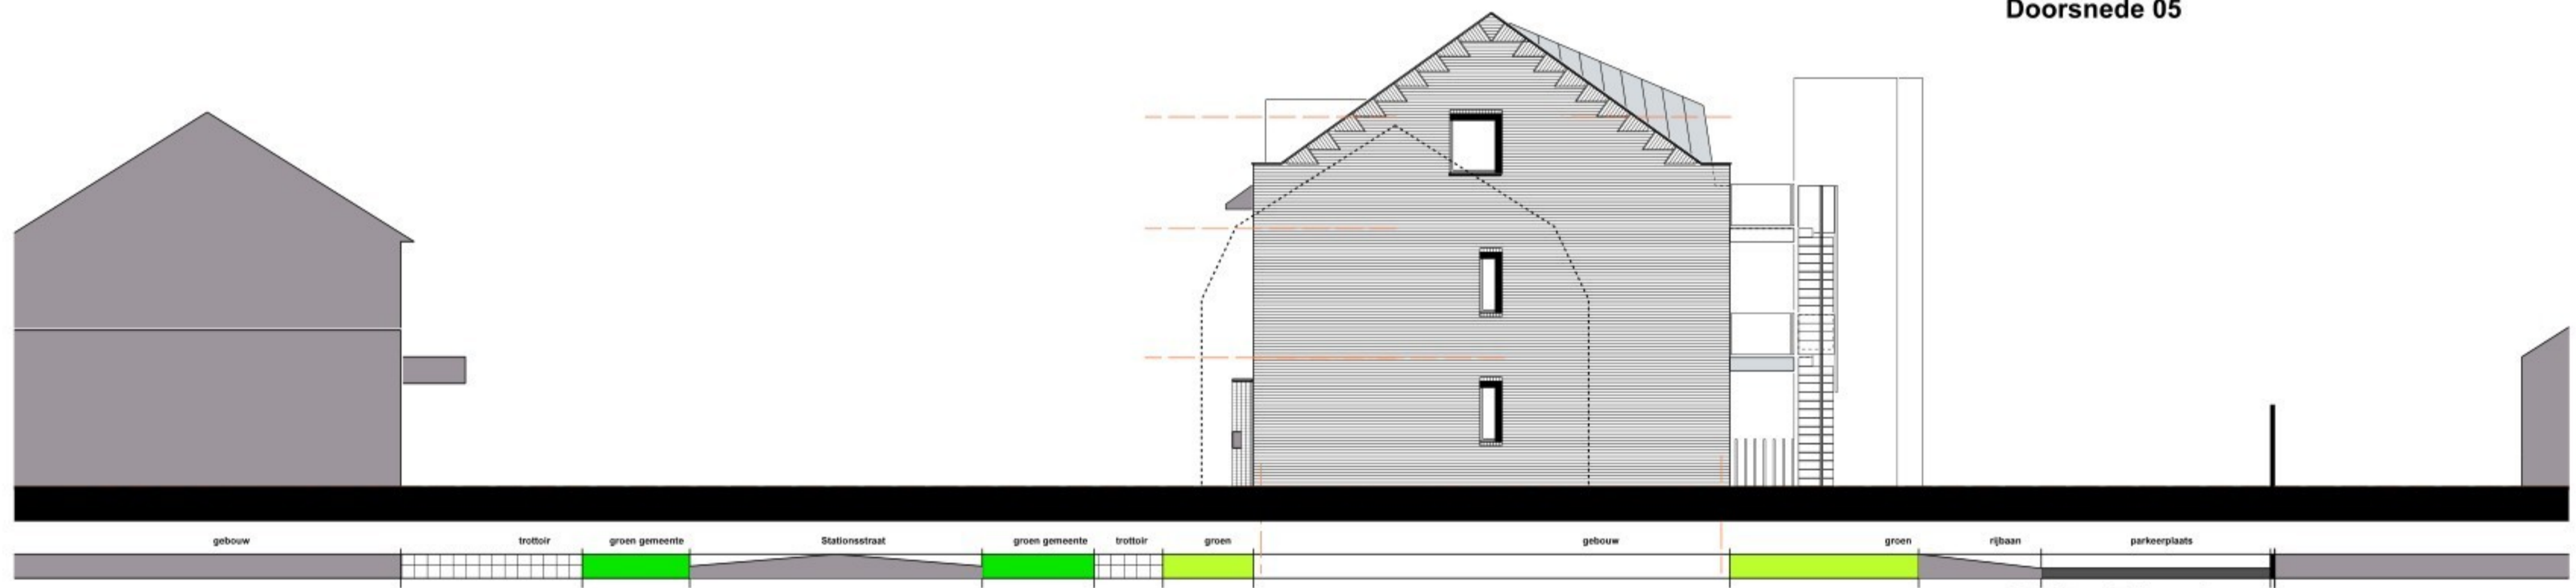

Rechter Zijgevel



Rechter Zijgevel

1293 S 05

3 grondeebonden appartementen en 5 appartementen Stationsstraat 111
i.o.v.

Doorsneden en Rechter Zijgevel

Schaal 1 : 200 / 1 : 100

d.d. 04.02.2026