


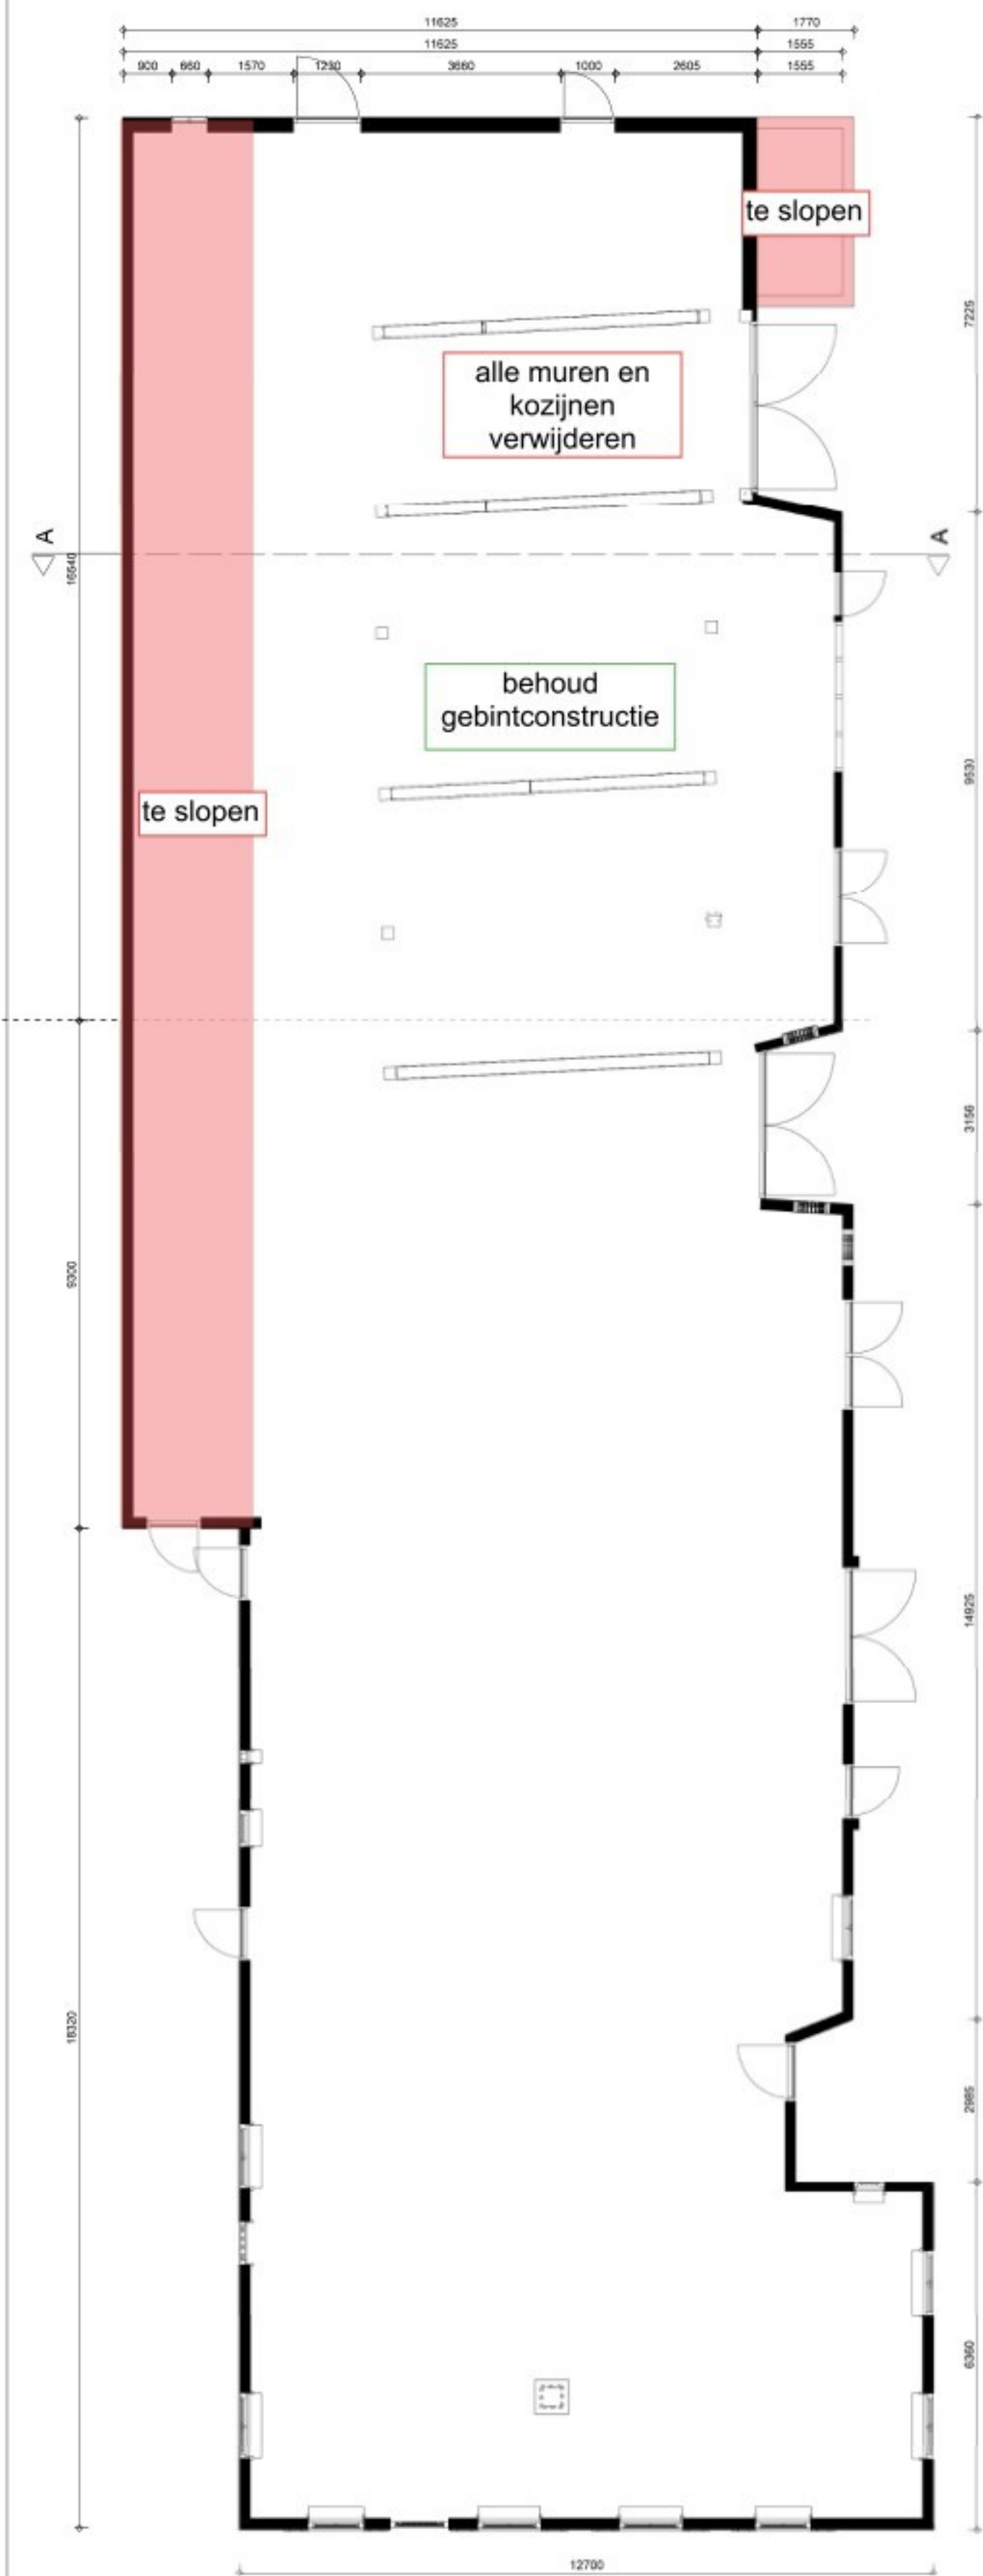

BEGANE GROND (BESTAAND)




LINKERGEVEL (BESTAAND)




VOORGEVEL (BESTAAND)



RECHTERGEVEL (BESTAAND)

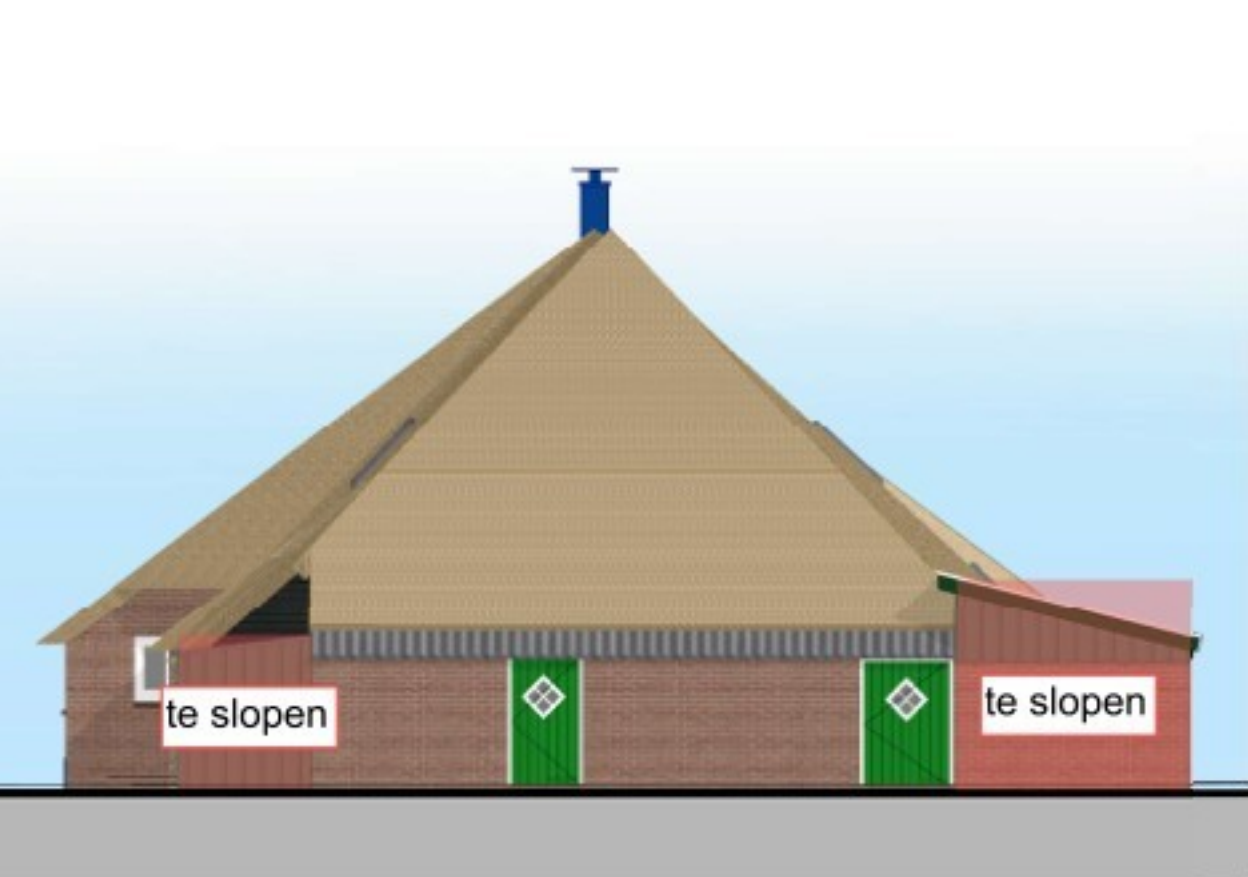

ACHTERGEVEL (BESTAAND)

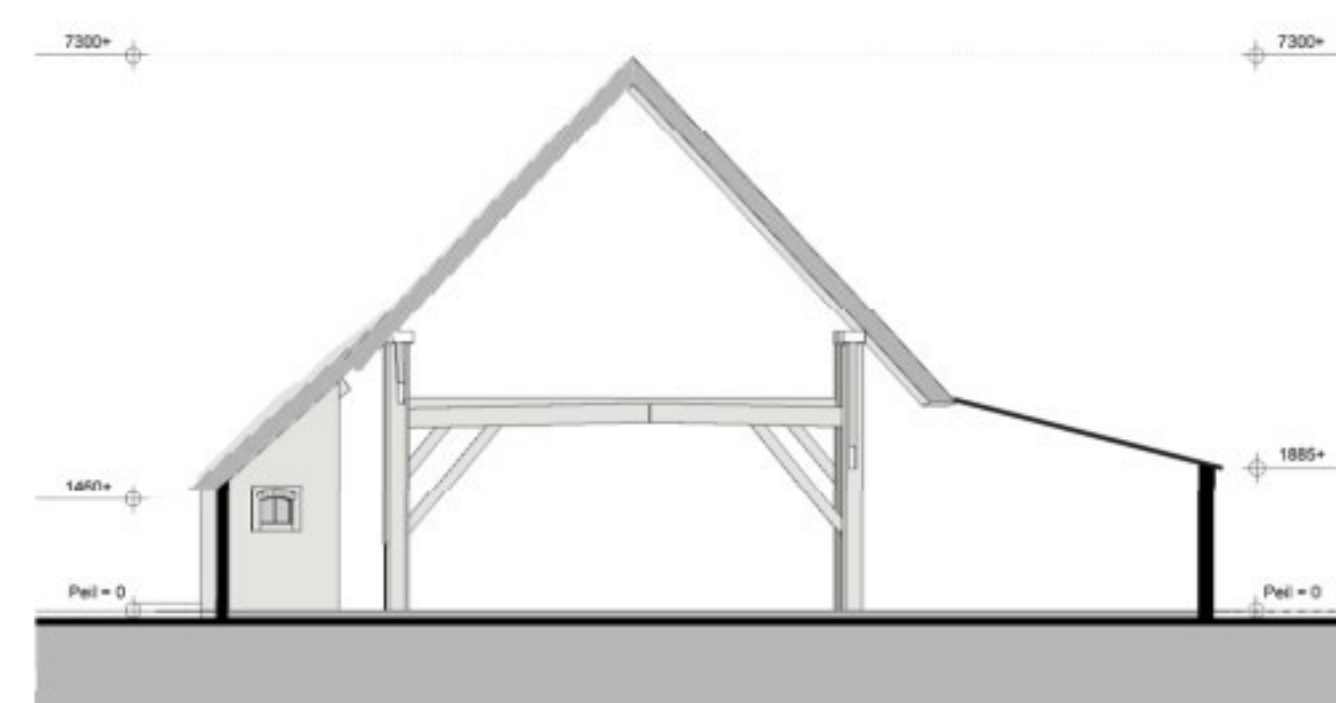

DOORSNEDE A (BESTAAND)



PERSP. RECHTER ACHTERZIJDE (BESTAAND)



PERSP. LINKER ACHTERZIJDE (BESTAAND)



Project:  
Verbouw Oude Rijksweg 99  
Onderdeel:  
Bestaande situatie: Gevels, begane grond, doorsnede en situatie

Onderechtgever:



Locatie:



Schaal:  
1:100, 1:1000  
Formaat:  
A1  
Status:  
voorlopig  
Fase:  
aanvraag

Datum:  
13-06-20  
Gew:  
24-07-20  
Bladnr:  
23-10-20

Projectnr:  
V1956  
Bladnr:  
00.1