

Renvooi

Disclaimer maatvoering

Alle maten dienen in het werk gecontroleerd te worden. Aan de informatie kan geen recht worden ontleend.

Bronvermelding informatie tekening


De informatie is overgenomen uit de volgende stukken:
- constructiemodel Everspartners
- IFC model van 12/09/2023 inclusief positie nulpunt
- architectaanwijzing Woonstichting Zomers Buiten, Overtoomse Veld, Deel E, blokken 10 en 14, A. Eibink en Joh. Brouwer Architecten, 1950/1957
- bouwkundige inspectie Everspartners 20/06/2023

Symbolen


- Gebouventree
- P=1024 Vloerpeil aanduiding

- Interieur aanzicht
- Meterkast
- Brandslanghaspel
- Zelfskullend
- 30 minuten WBDBO
- 60 minuten WBDBO
- 30 minuten WBDBO zelfskullend
- 60 minuten WBDBO zelfskullend
- Brandscheiding 30 minuten
- Brandscheiding 60 minuten
- 30 minuten WBDBO (gevelaanzicht)
- 60 minuten WBDBO (gevelaanzicht)
- Kozijn inbraakwerend (gevelaanzicht)


- Bestaande bouwkundige constructie (indien dragend zie gegevens constr.)
- Overige bestaande gebouwdelen

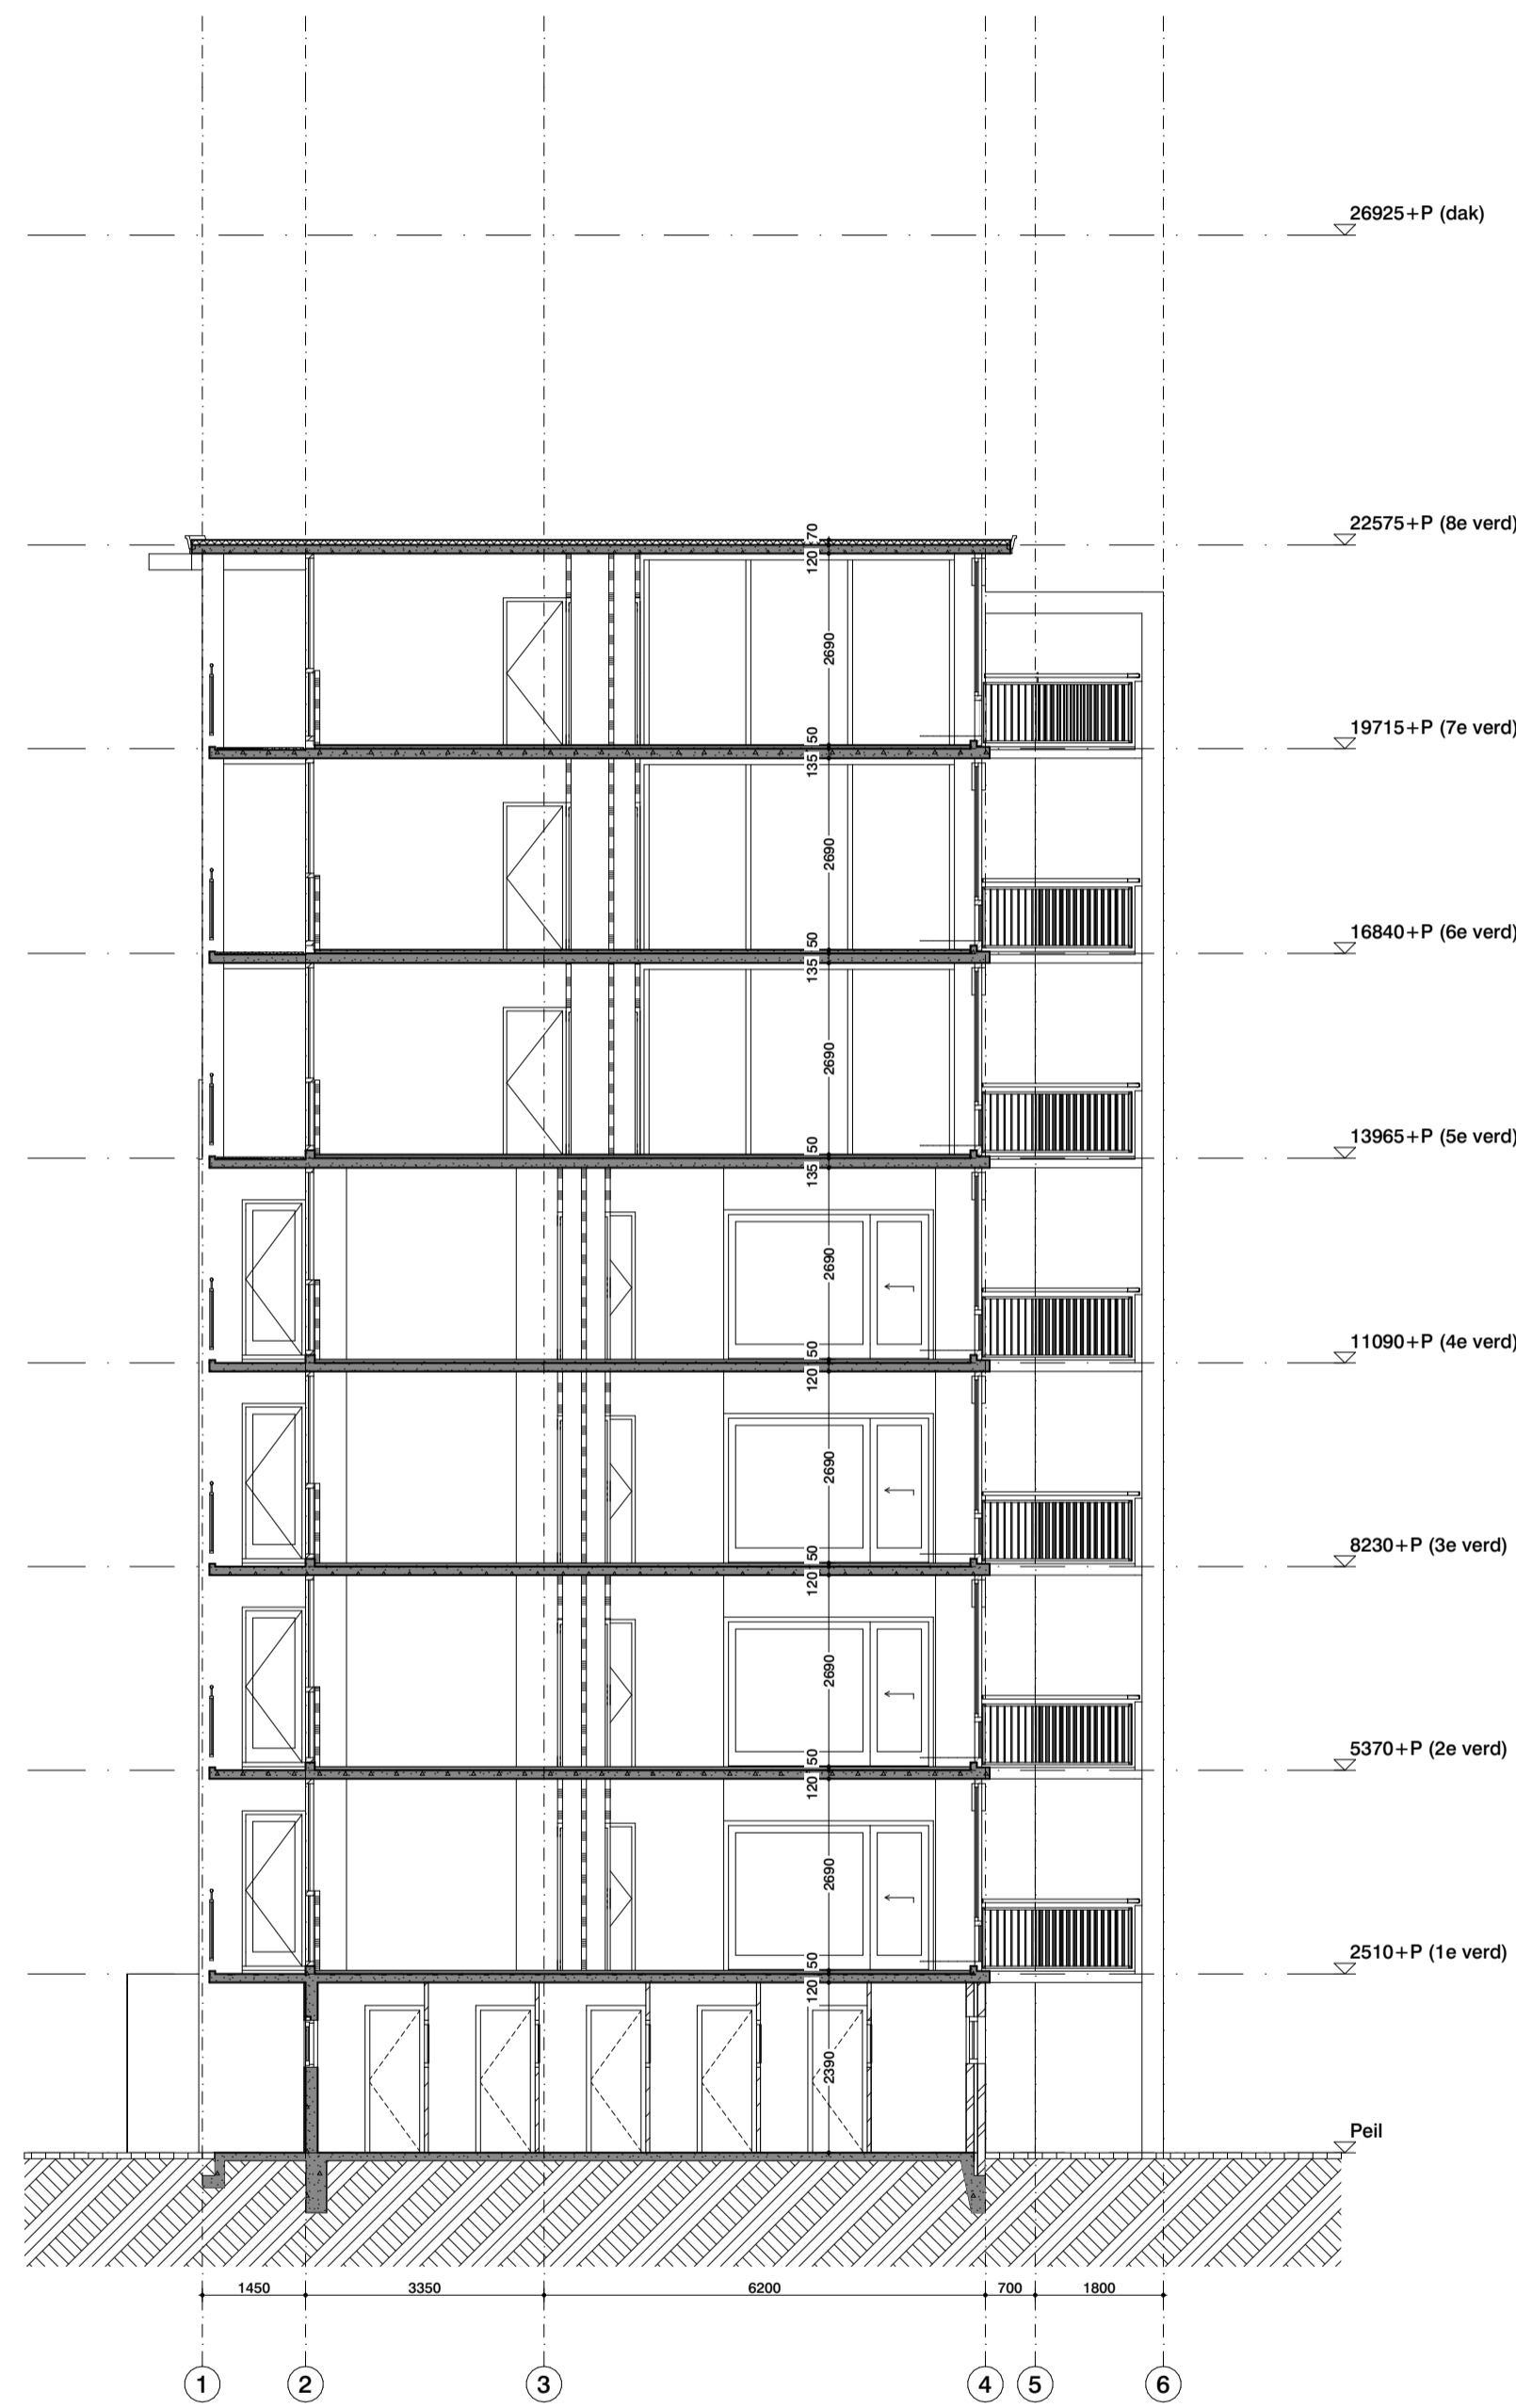

doorsnede A

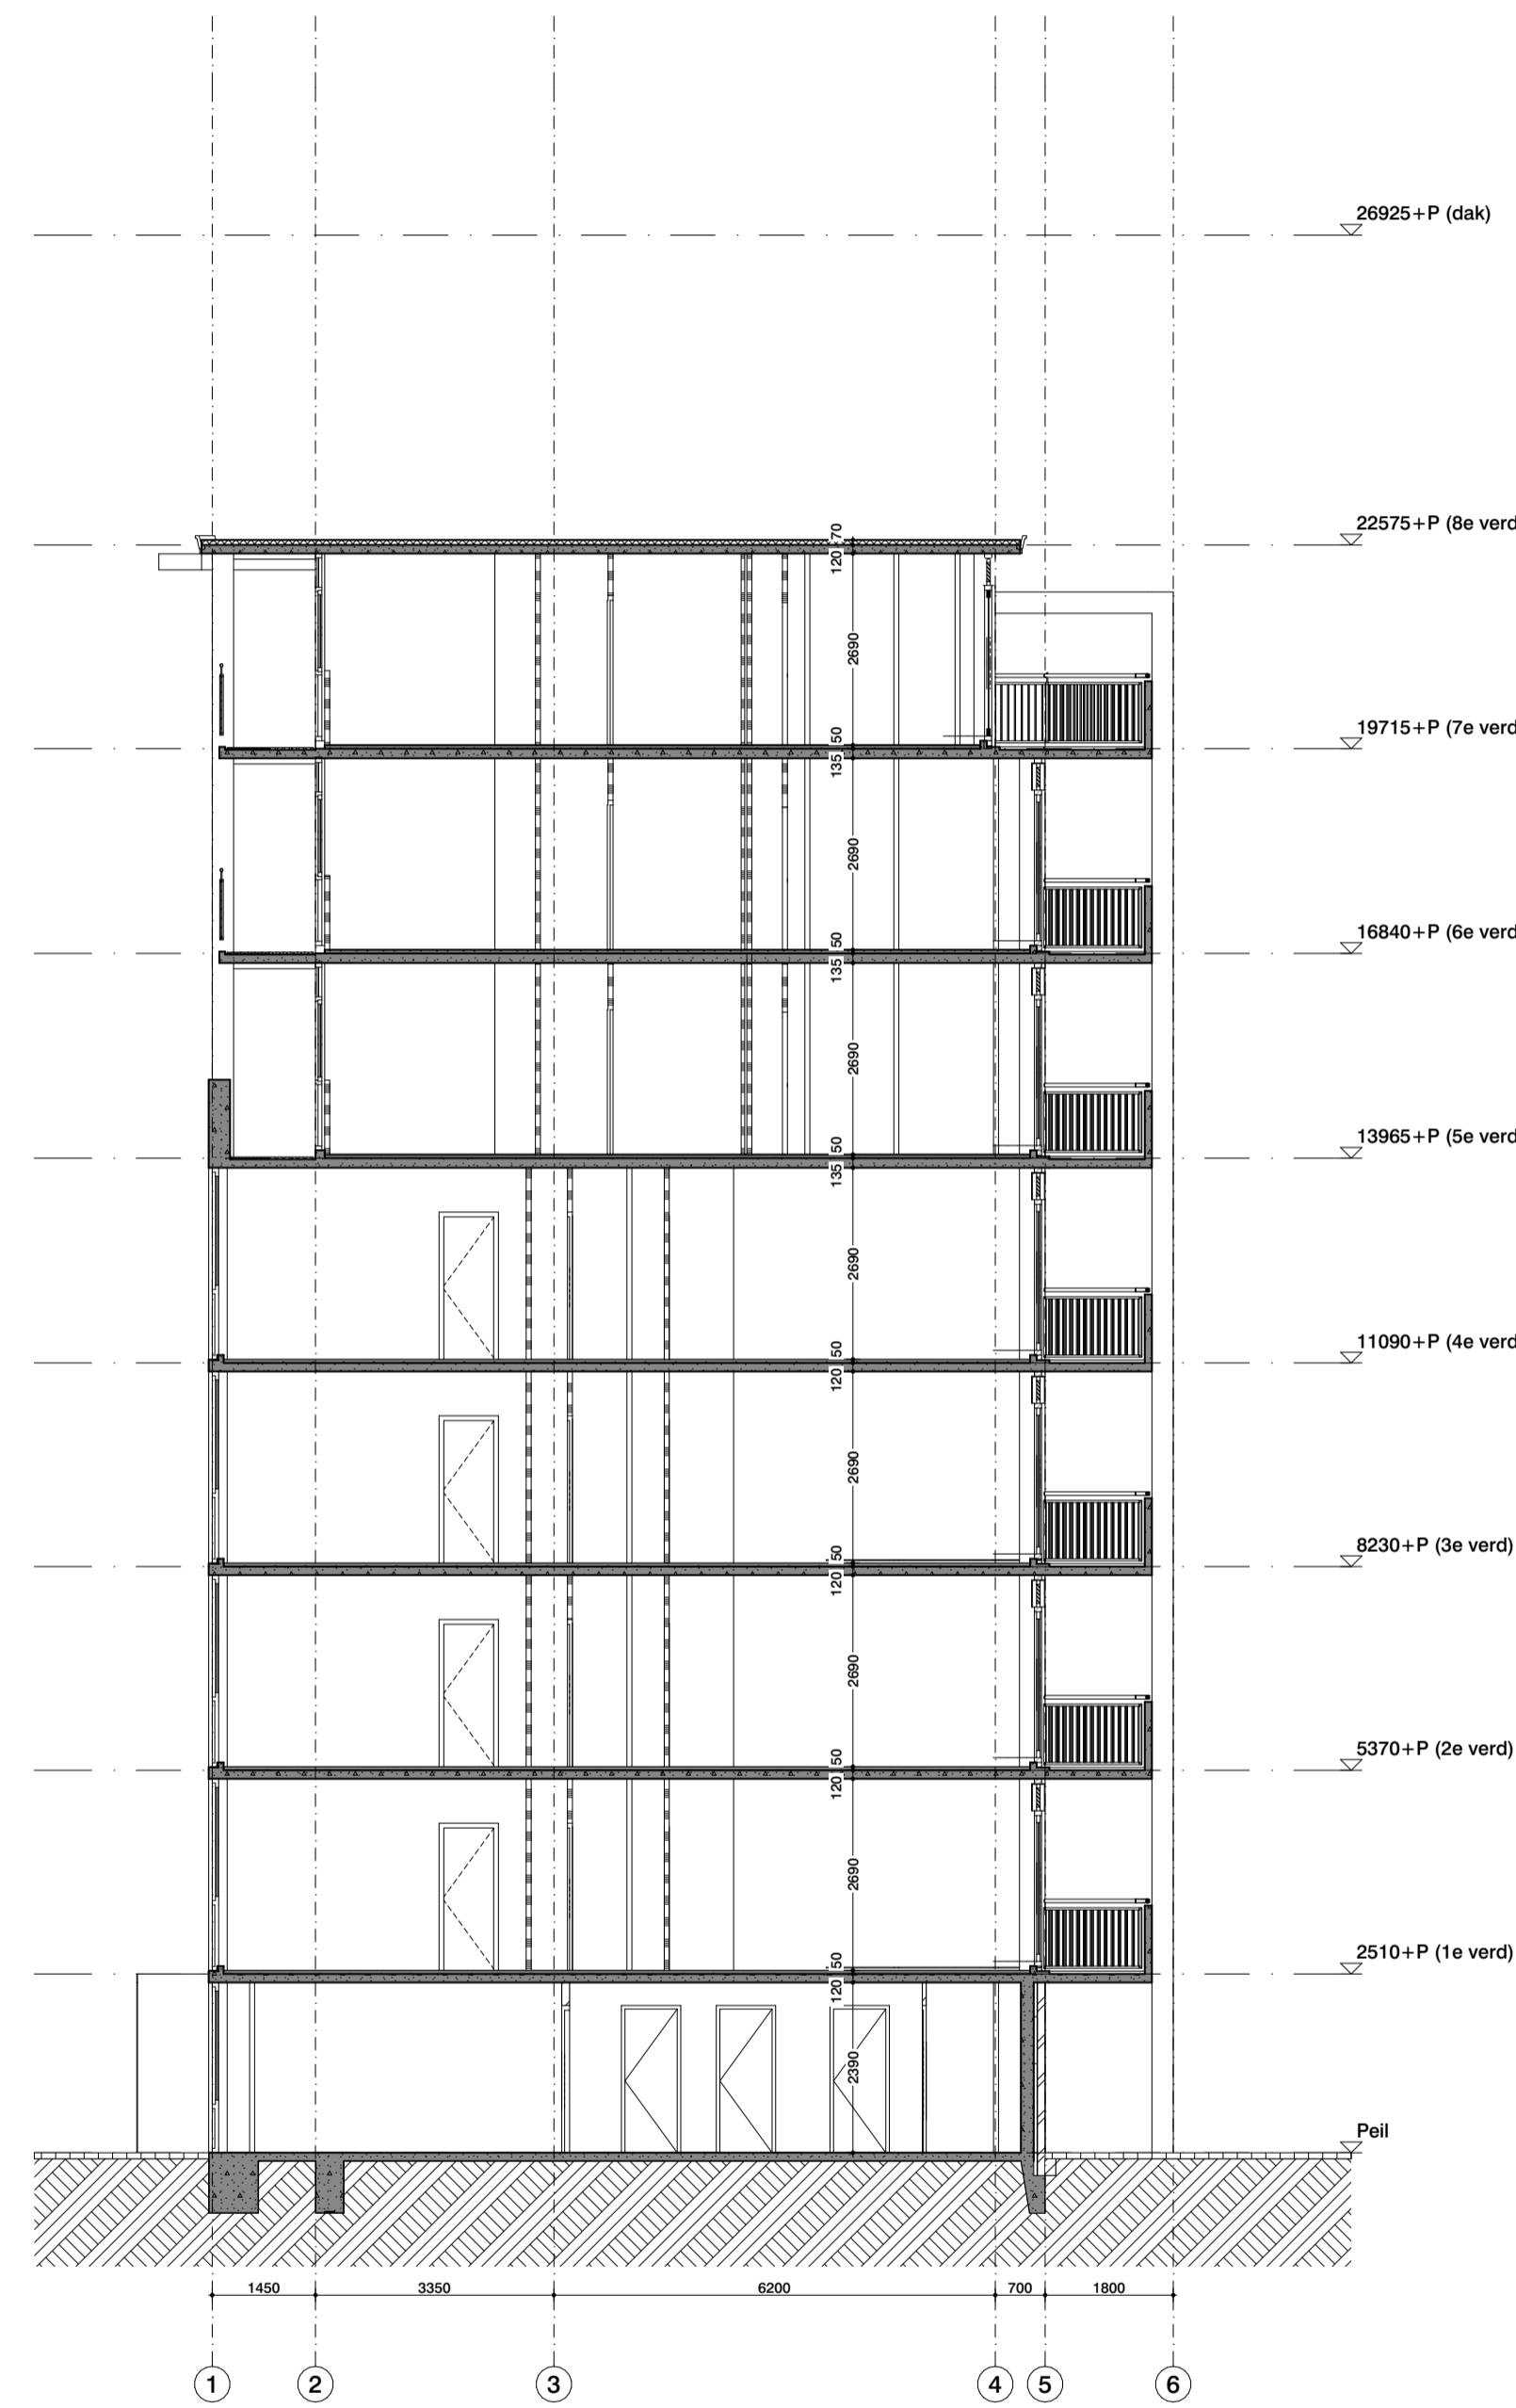

doorsnede B

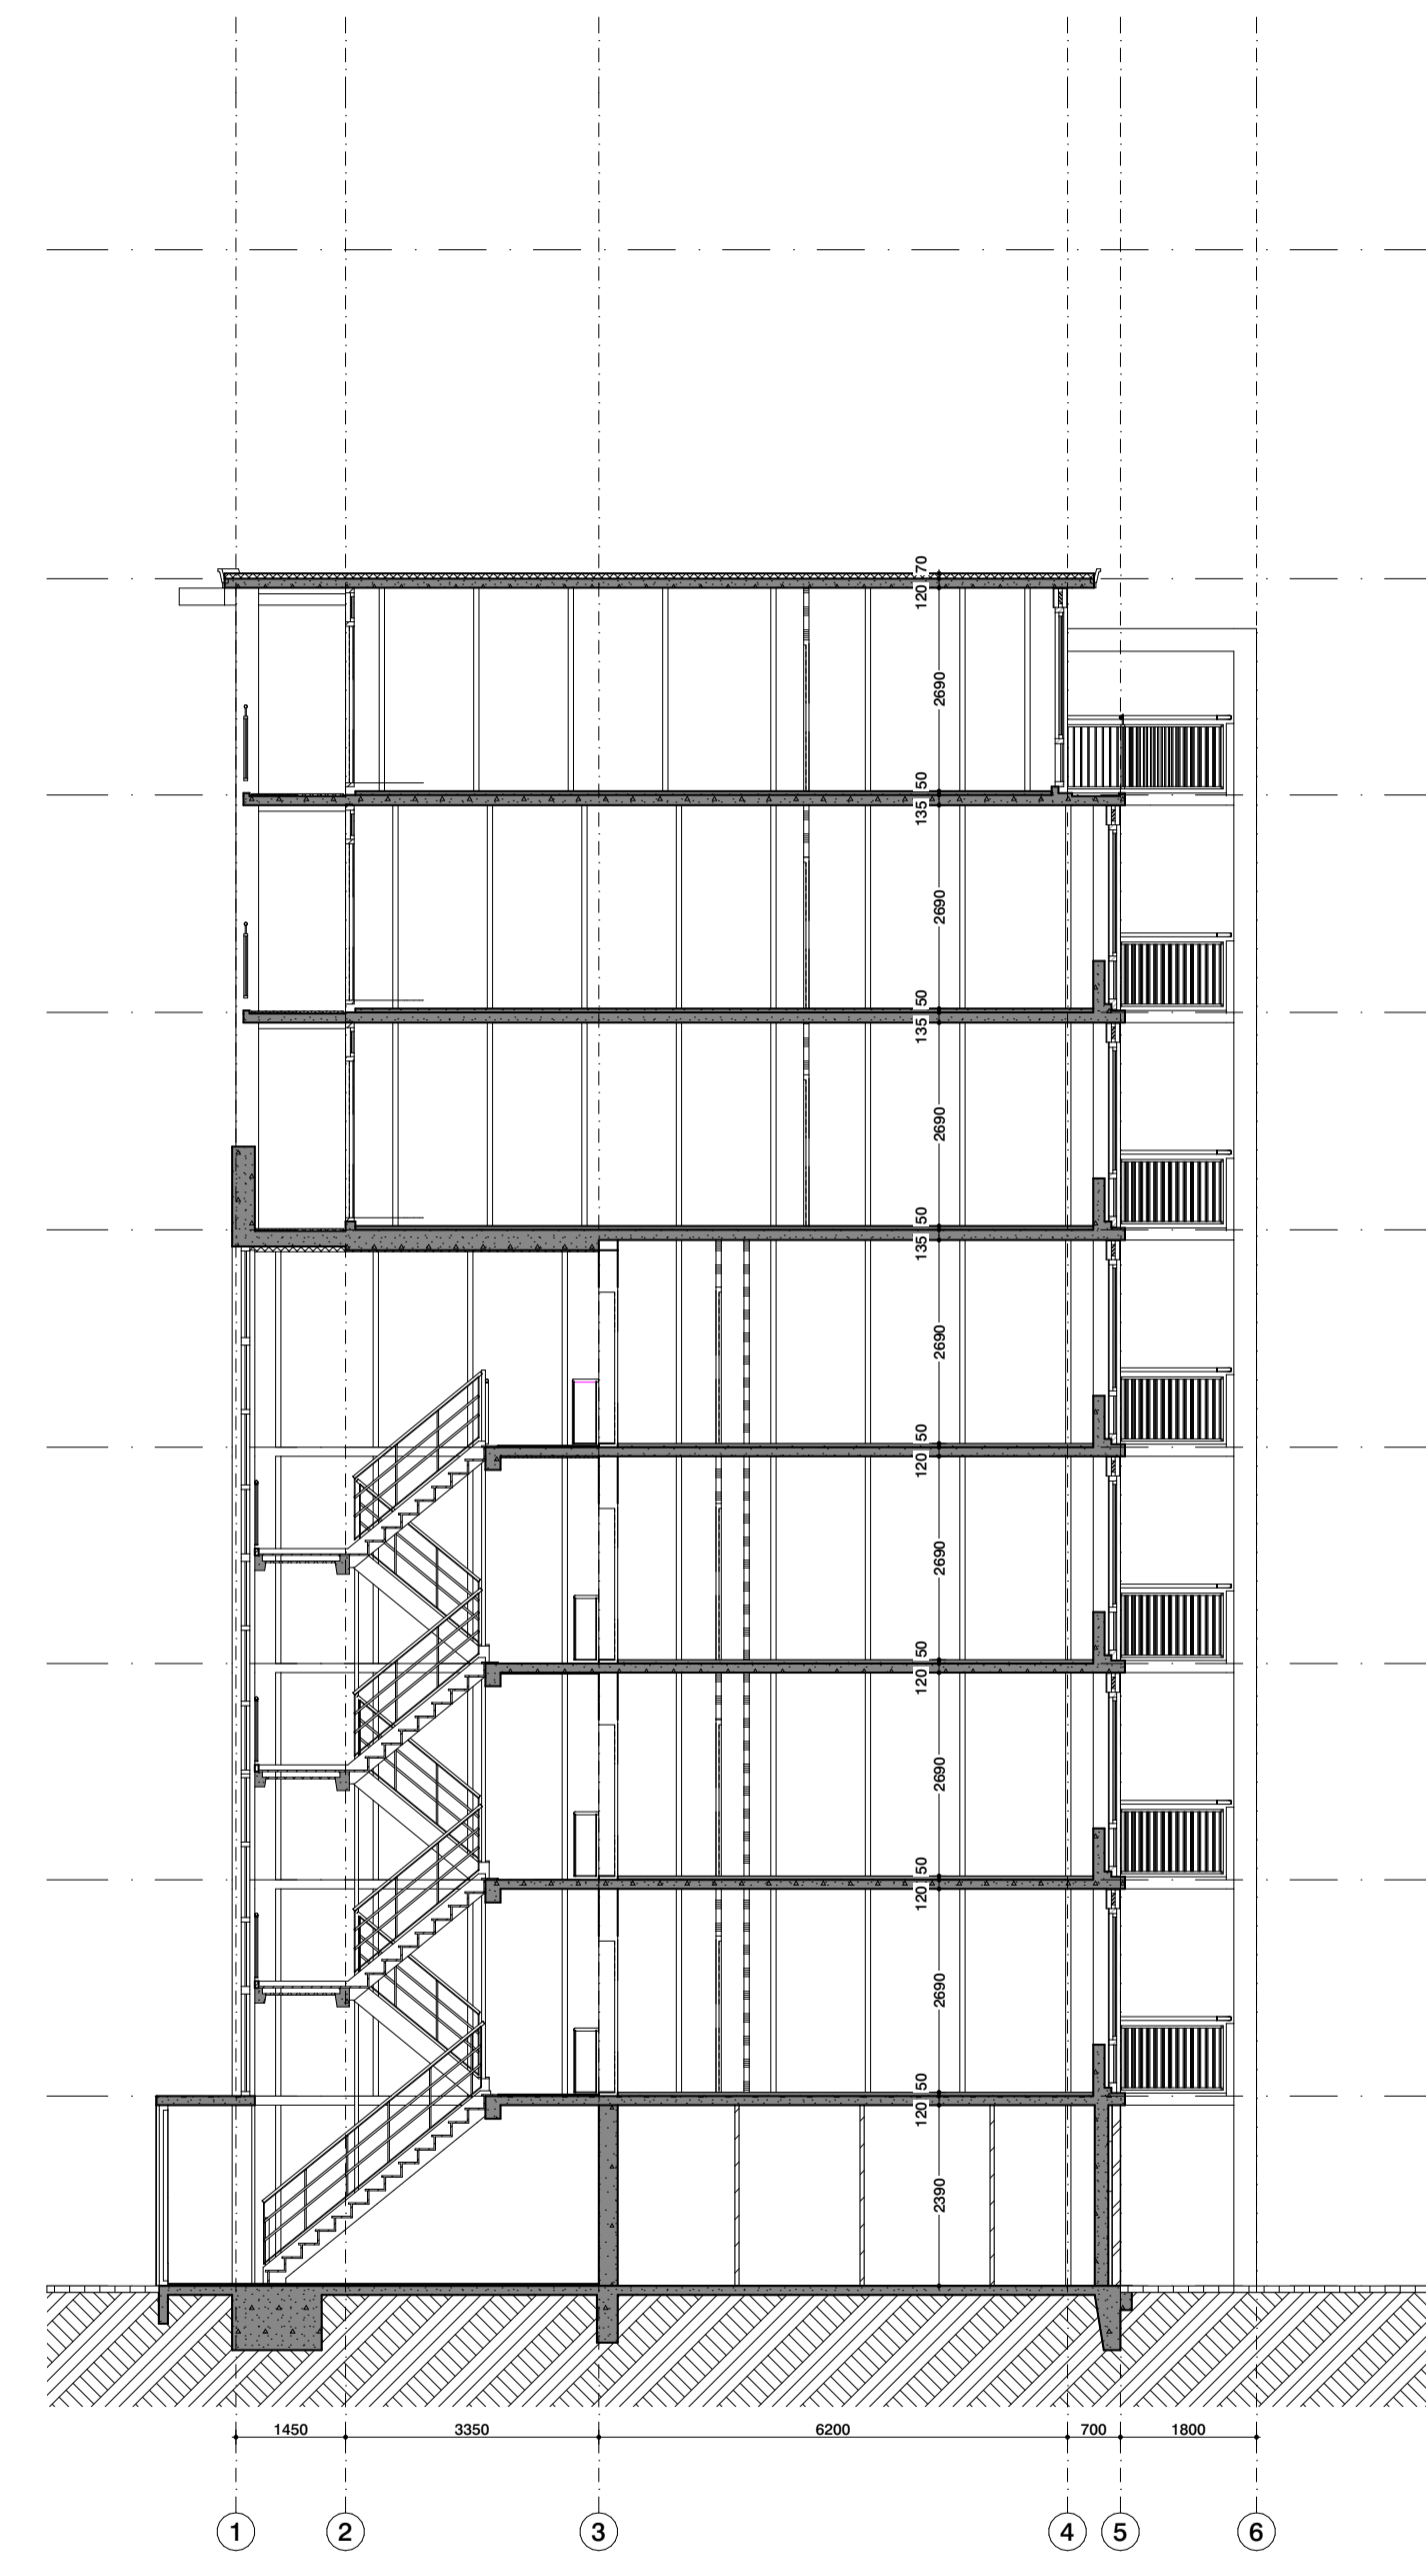

doorsnede C

Project

Waldorp en Bauer

Anton Waldorpstraat en Marius Bauerplantsoen, Amsterdam

Onderdeel

A, B en C

doorsneden

bestaande toestand

Tekeningnummer

2880 DO BS 041

Datum 13/10/2023
Schaal 1:100
Formaat A1

Wijzigingsdatum 20/12/2023





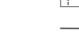
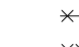

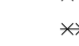






Fase DO
Status definitief



Opdrachtgever Woonstichting Lieven De Key

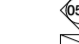
Architect

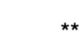OFFICE WINHOV

Johan van Hasseltweg 2 E1, 1022 WV Amsterdam, tel. +31 20 684 44 46, office@winhov.nl

-  Gebouwentree
-  Voerpeil aanduiding
-  Interieur aanzicht
-  Brandstanghaspel
-  Zelfsluitend
-  30 minuten WBDO
-  60 minuten WBDO
-  30 minuten WBDO zelfsluitend
-  60 minuten WBDO zelfsluitend
-  Brandscheiding 30 minuten
-  Brandscheiding 60 minuten
-  30 minuten WBDO (gevelaanzicht)
-  60 minuten WBDO (gevelaanzicht)
-  Kooljn inbraakwerend (gevelaanzicht)

-  Bestaande bouwkundige constructie (indien dragend zie gegevens constr.)
-  Overige bestaande gebouwonderdelen

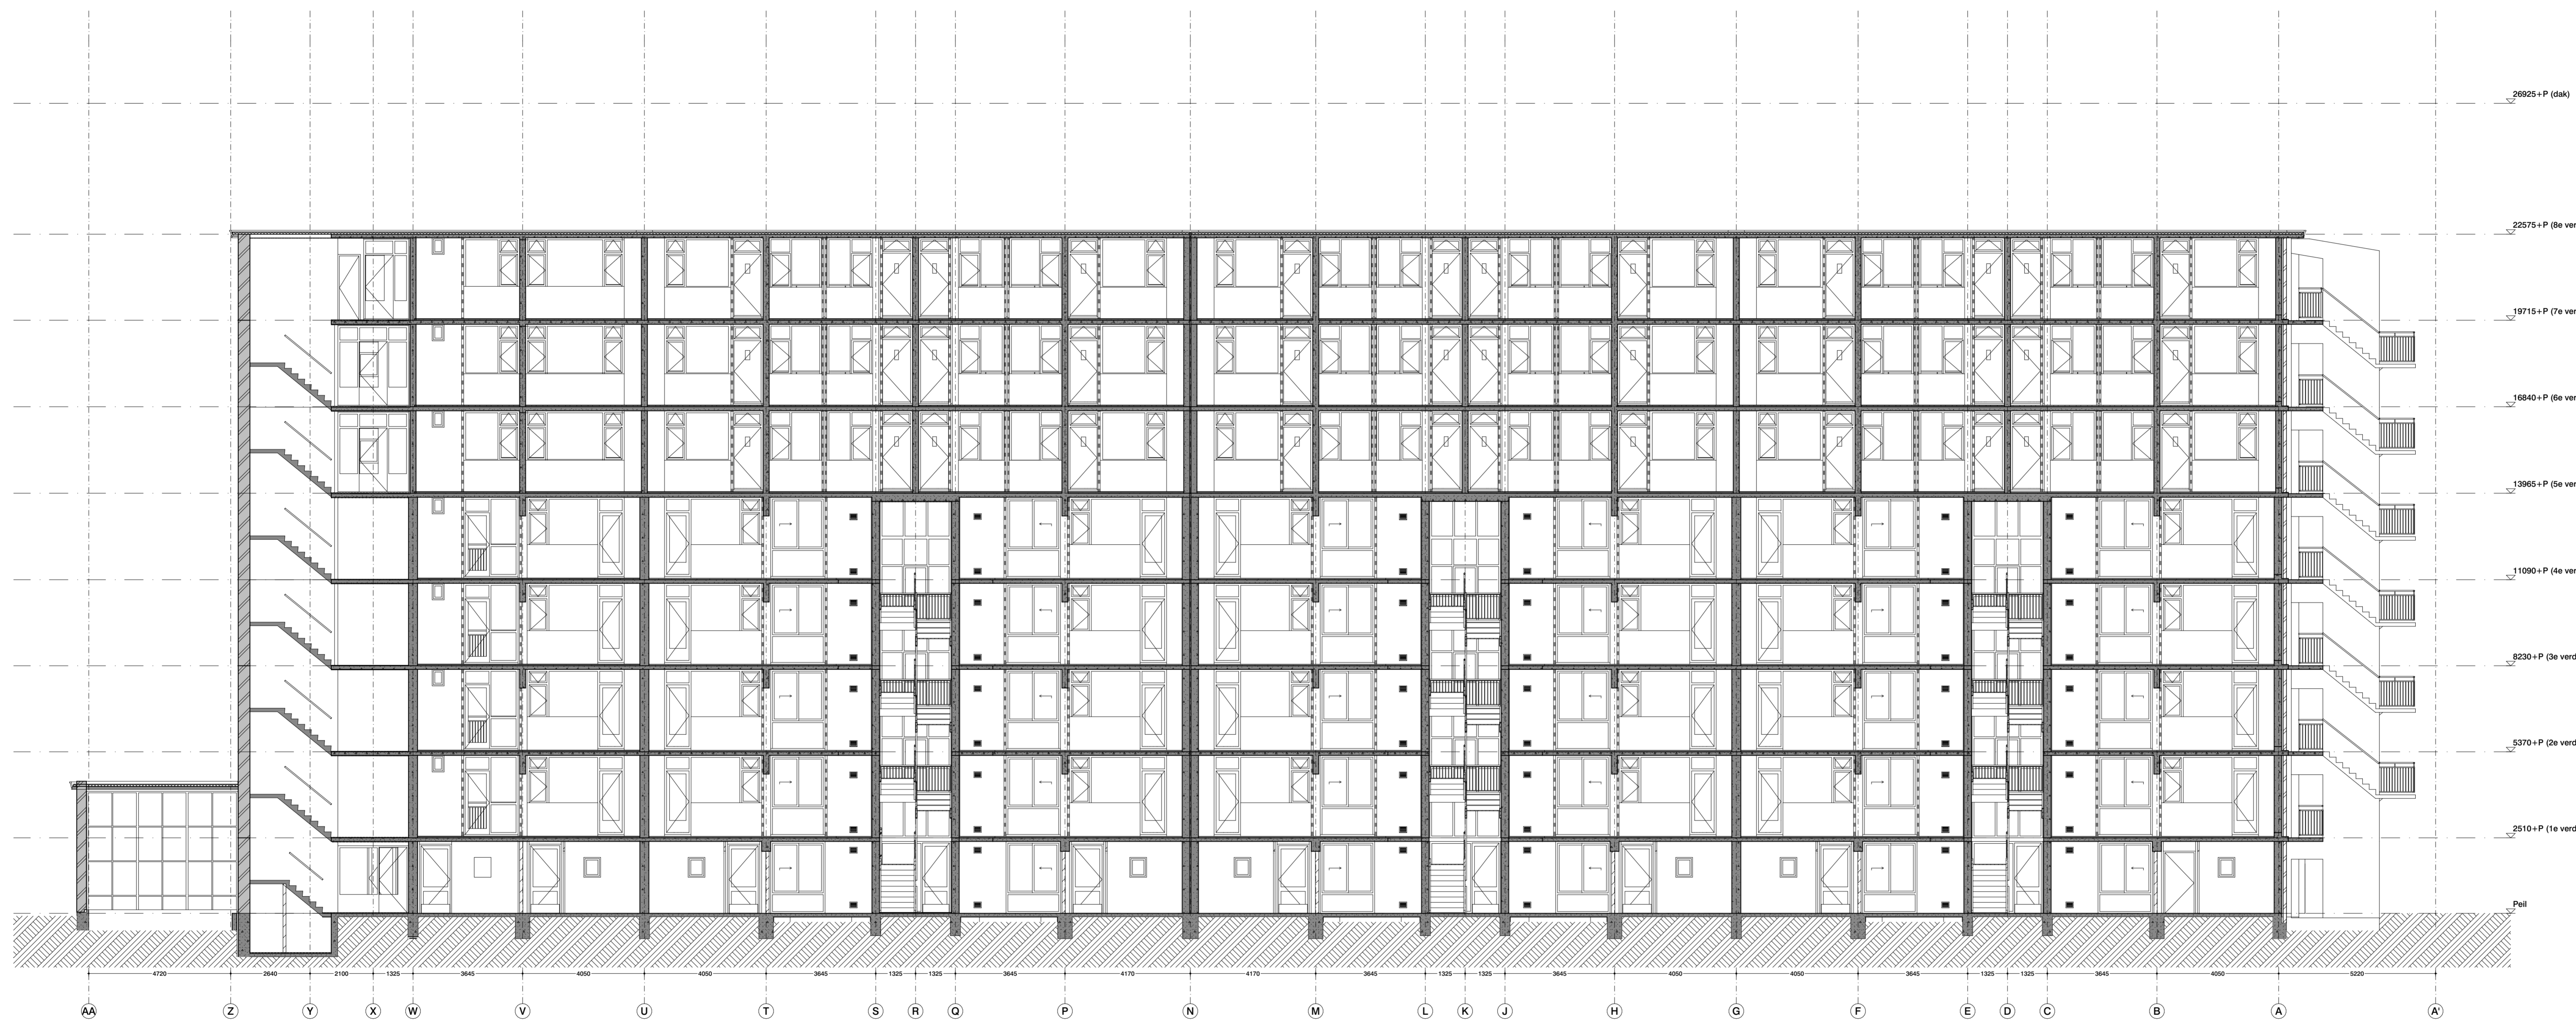

Doorsnede E