


PV-panelen	
Type	Aantal
PV-paneel	72

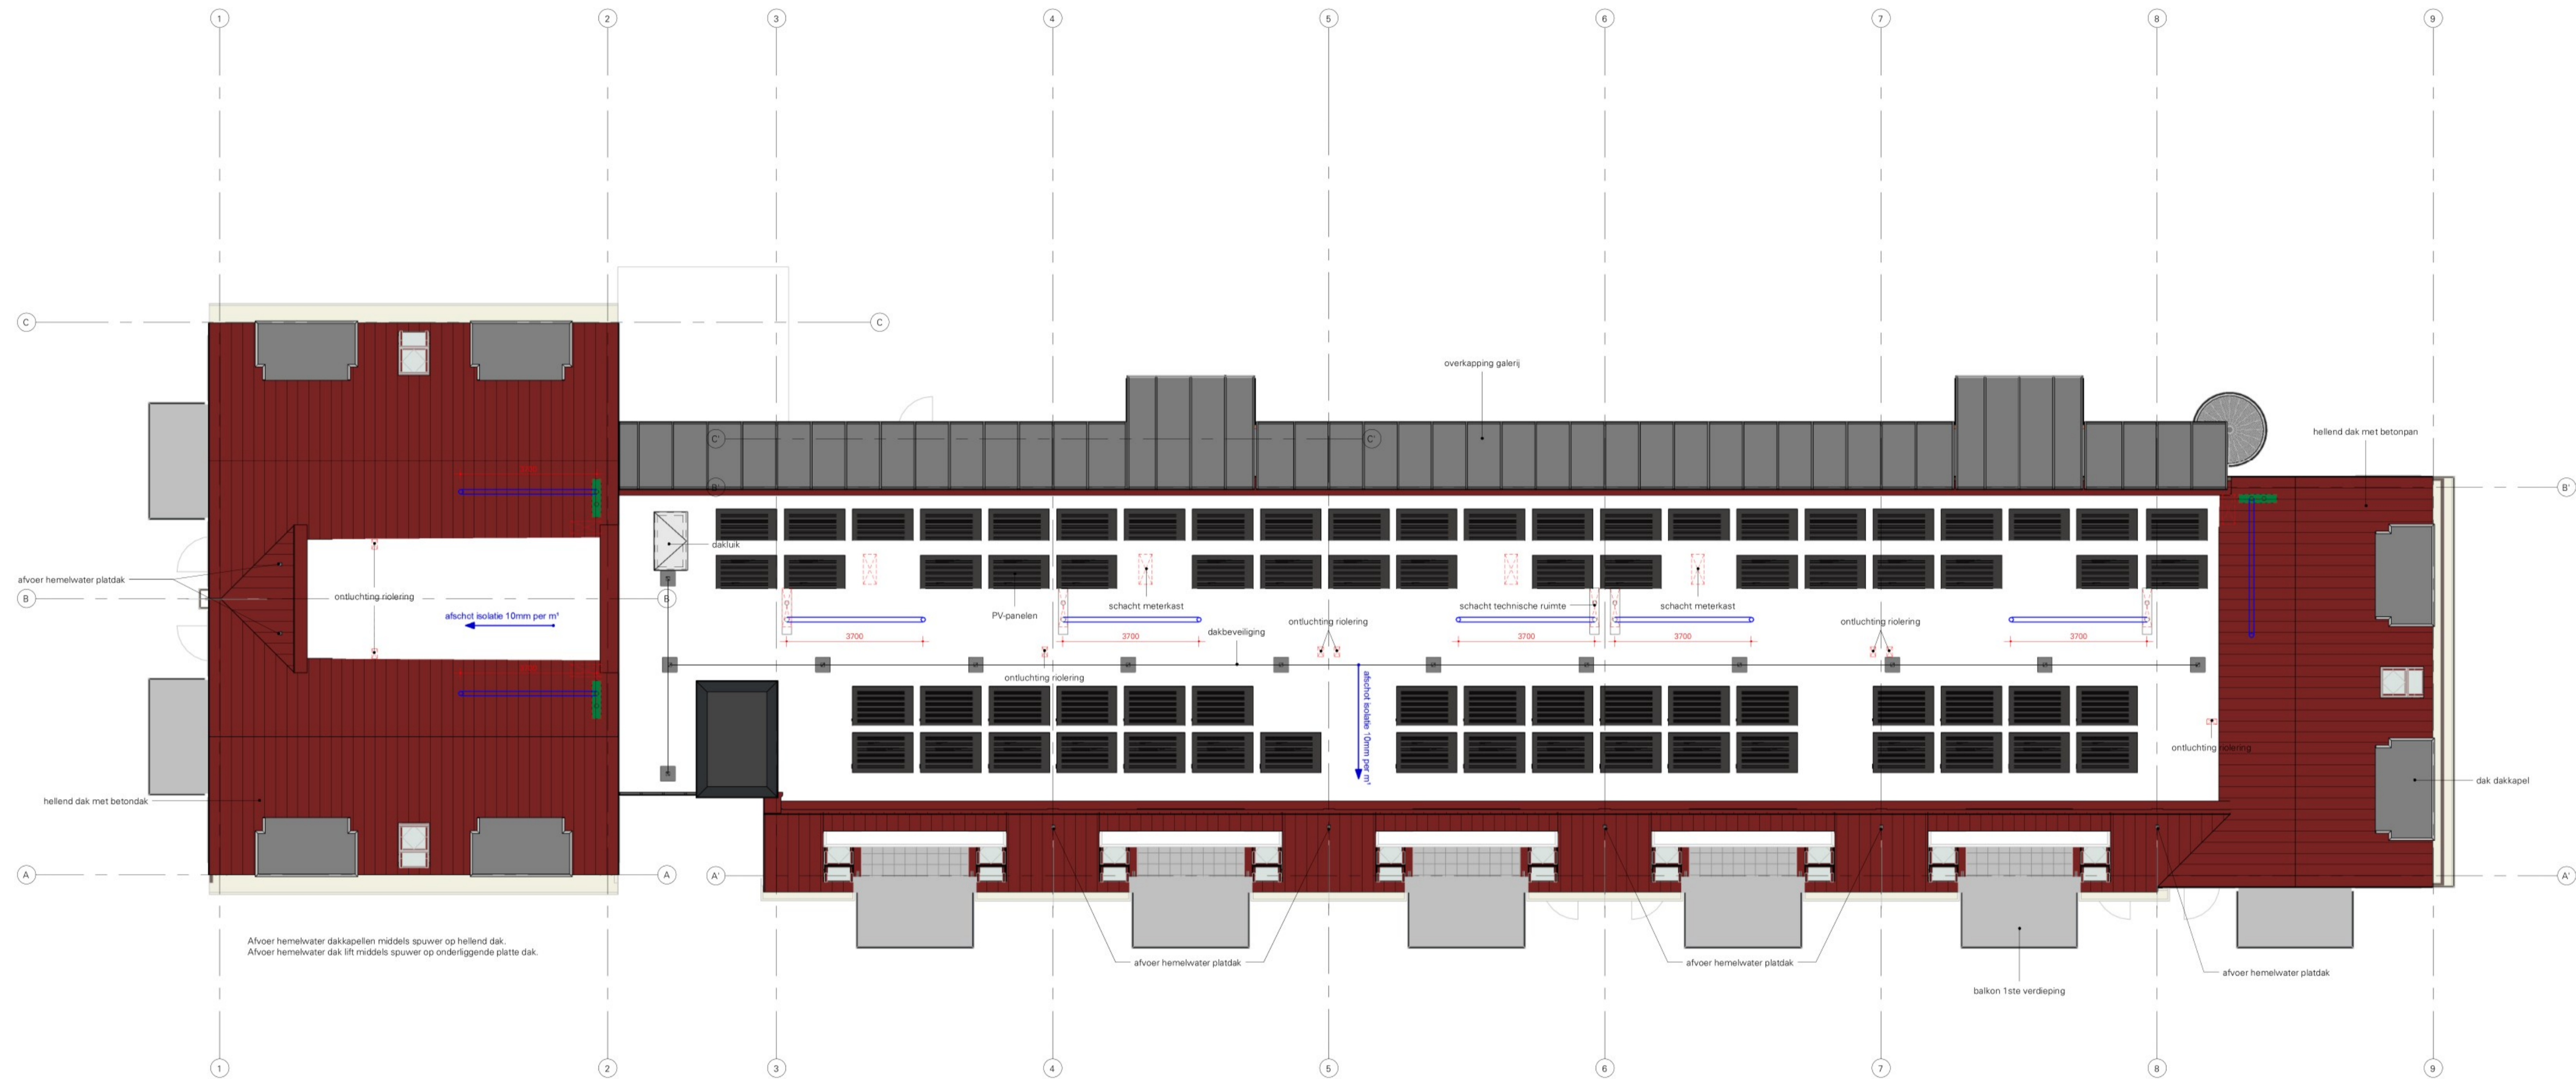




Dakoverzicht

1 : 100

L K S V D D a r c h i t e c t e n

definitief ontwerp / CONCEPT / DO-04

project **G19418**
Nieuwbouw sociale huurwoningen De Meente
Genemuiden
 opdrachtgever 
 onderwerp **Dakaanzicht**
 datum 22-07-2022
 gewijzigd 1:100
 schaal A1 - 841x594
 afmeting 
 getekend 
 bestand Autodesk Docs://Nieuwbouw sociale huurwoningen De Meente/G19418-DO_R22.rvt

