






PLATTEGROND

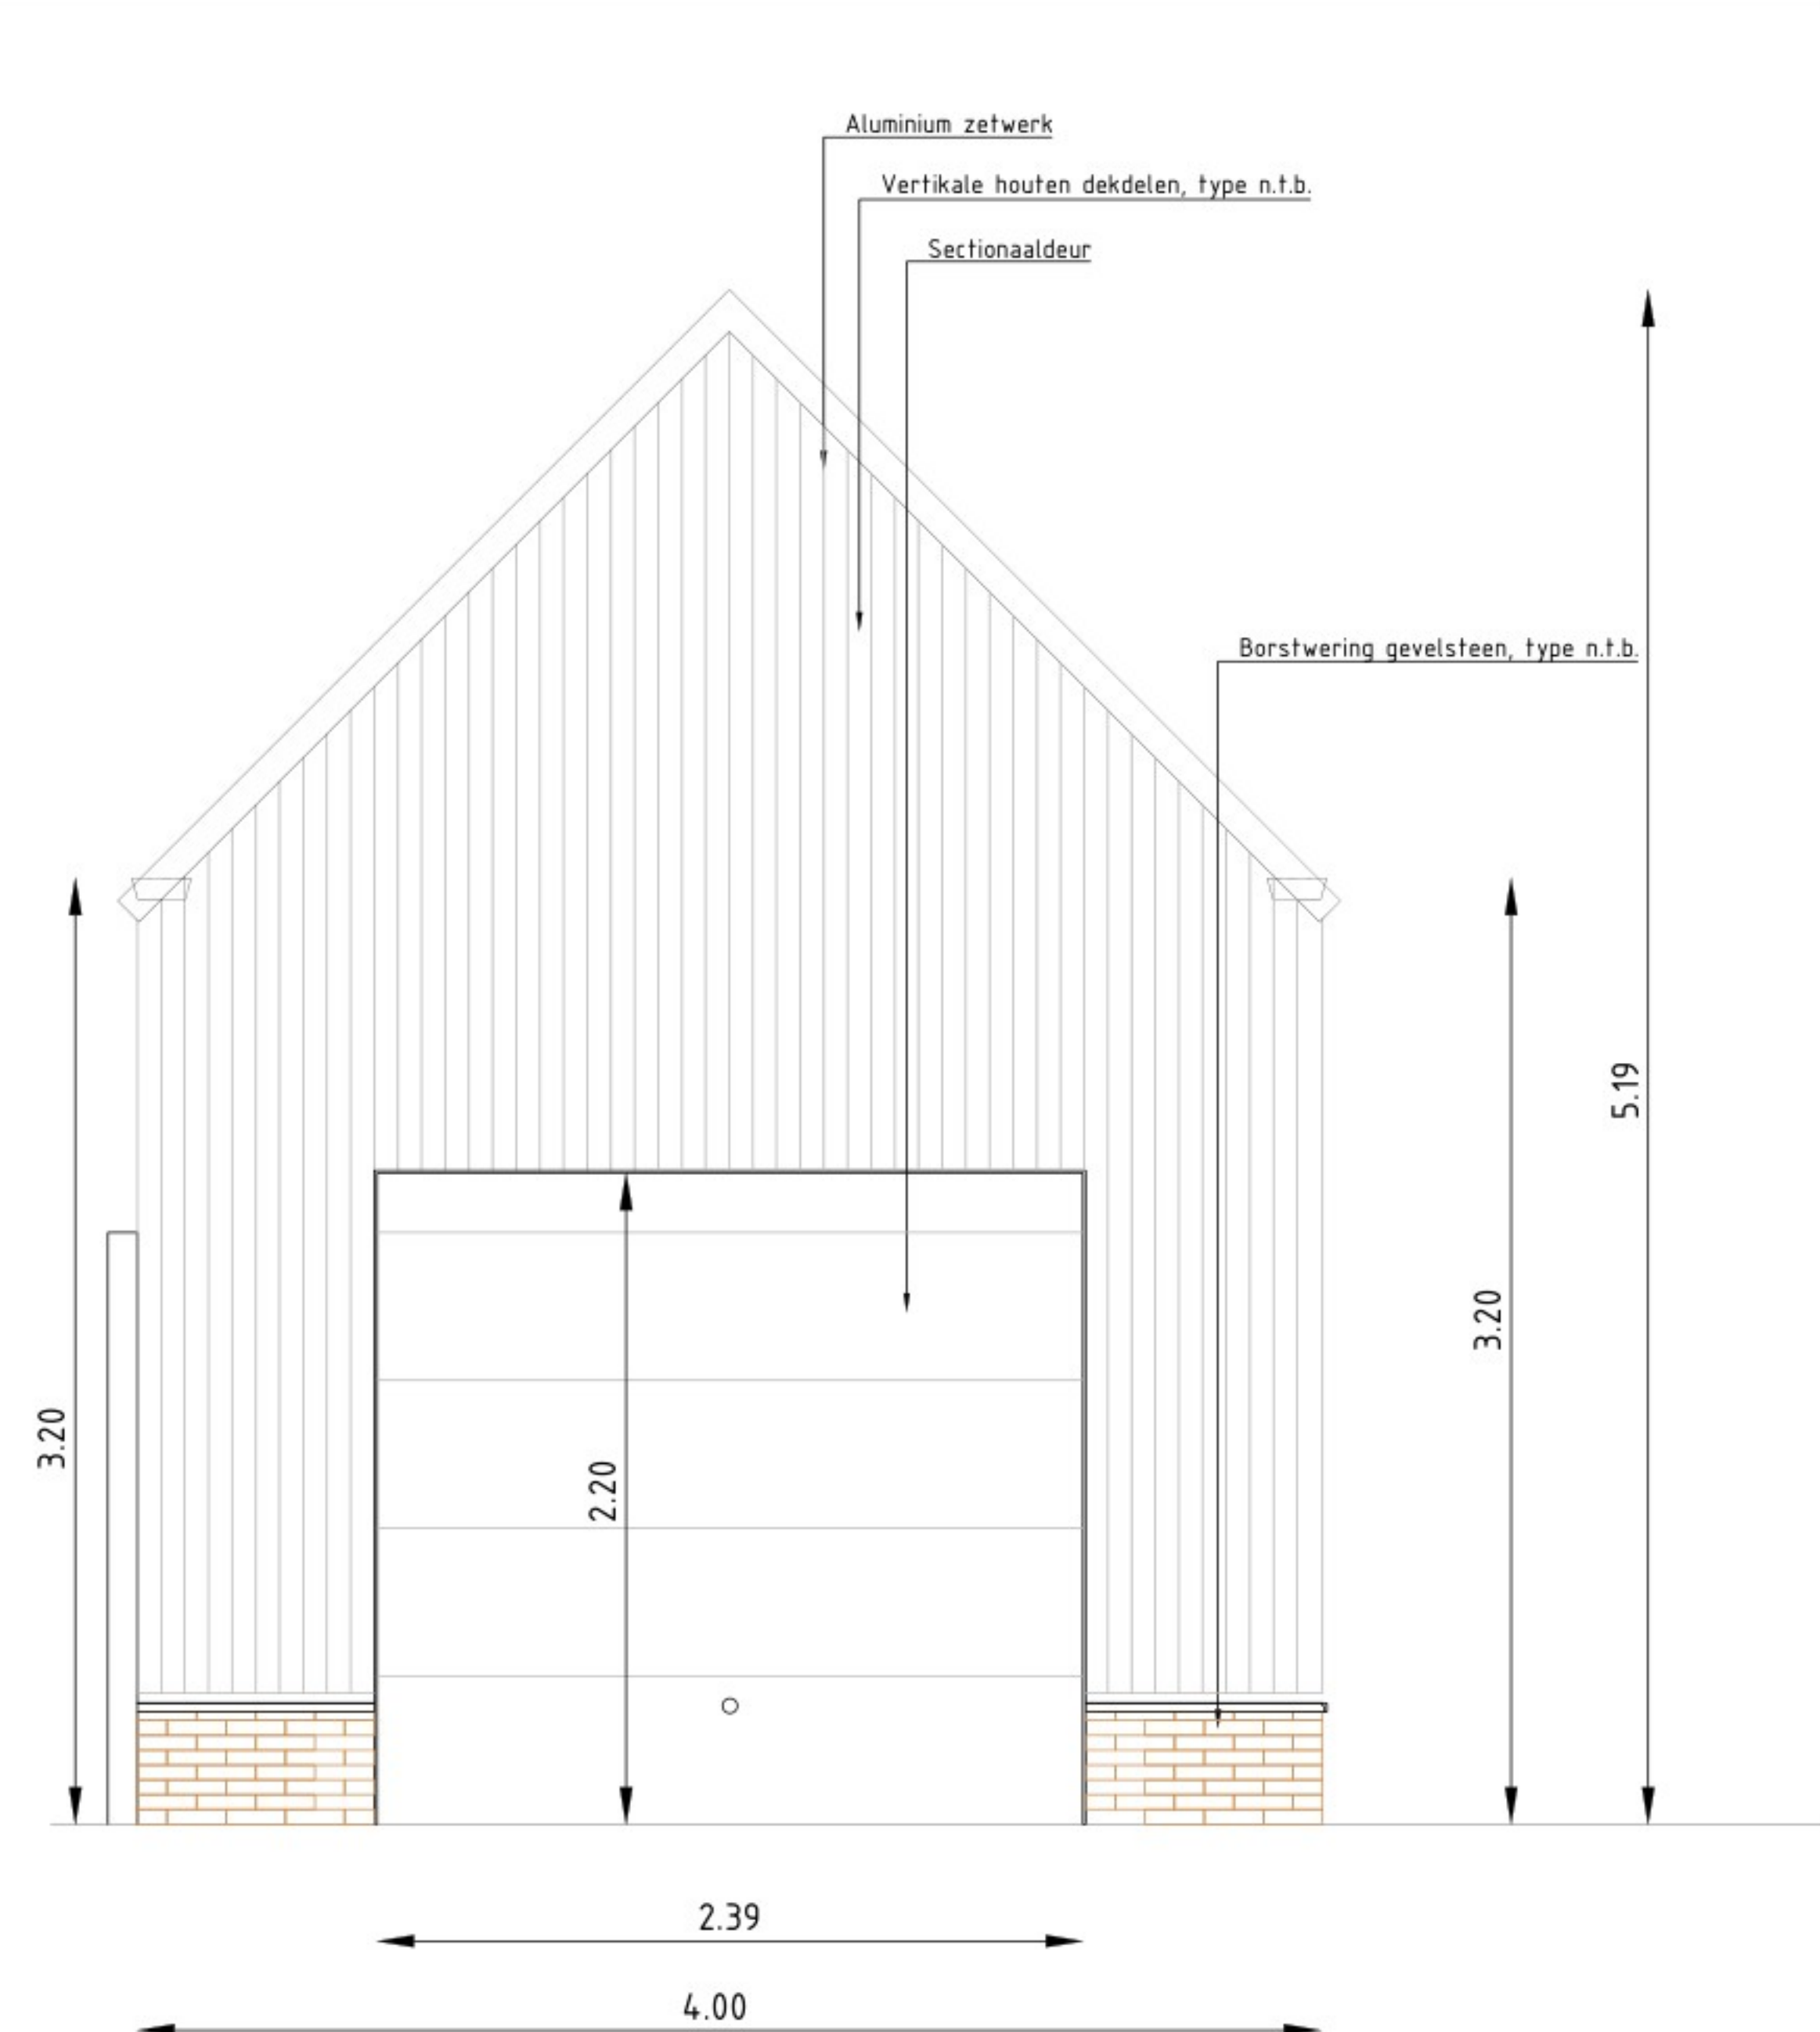

VOORAANZICHT

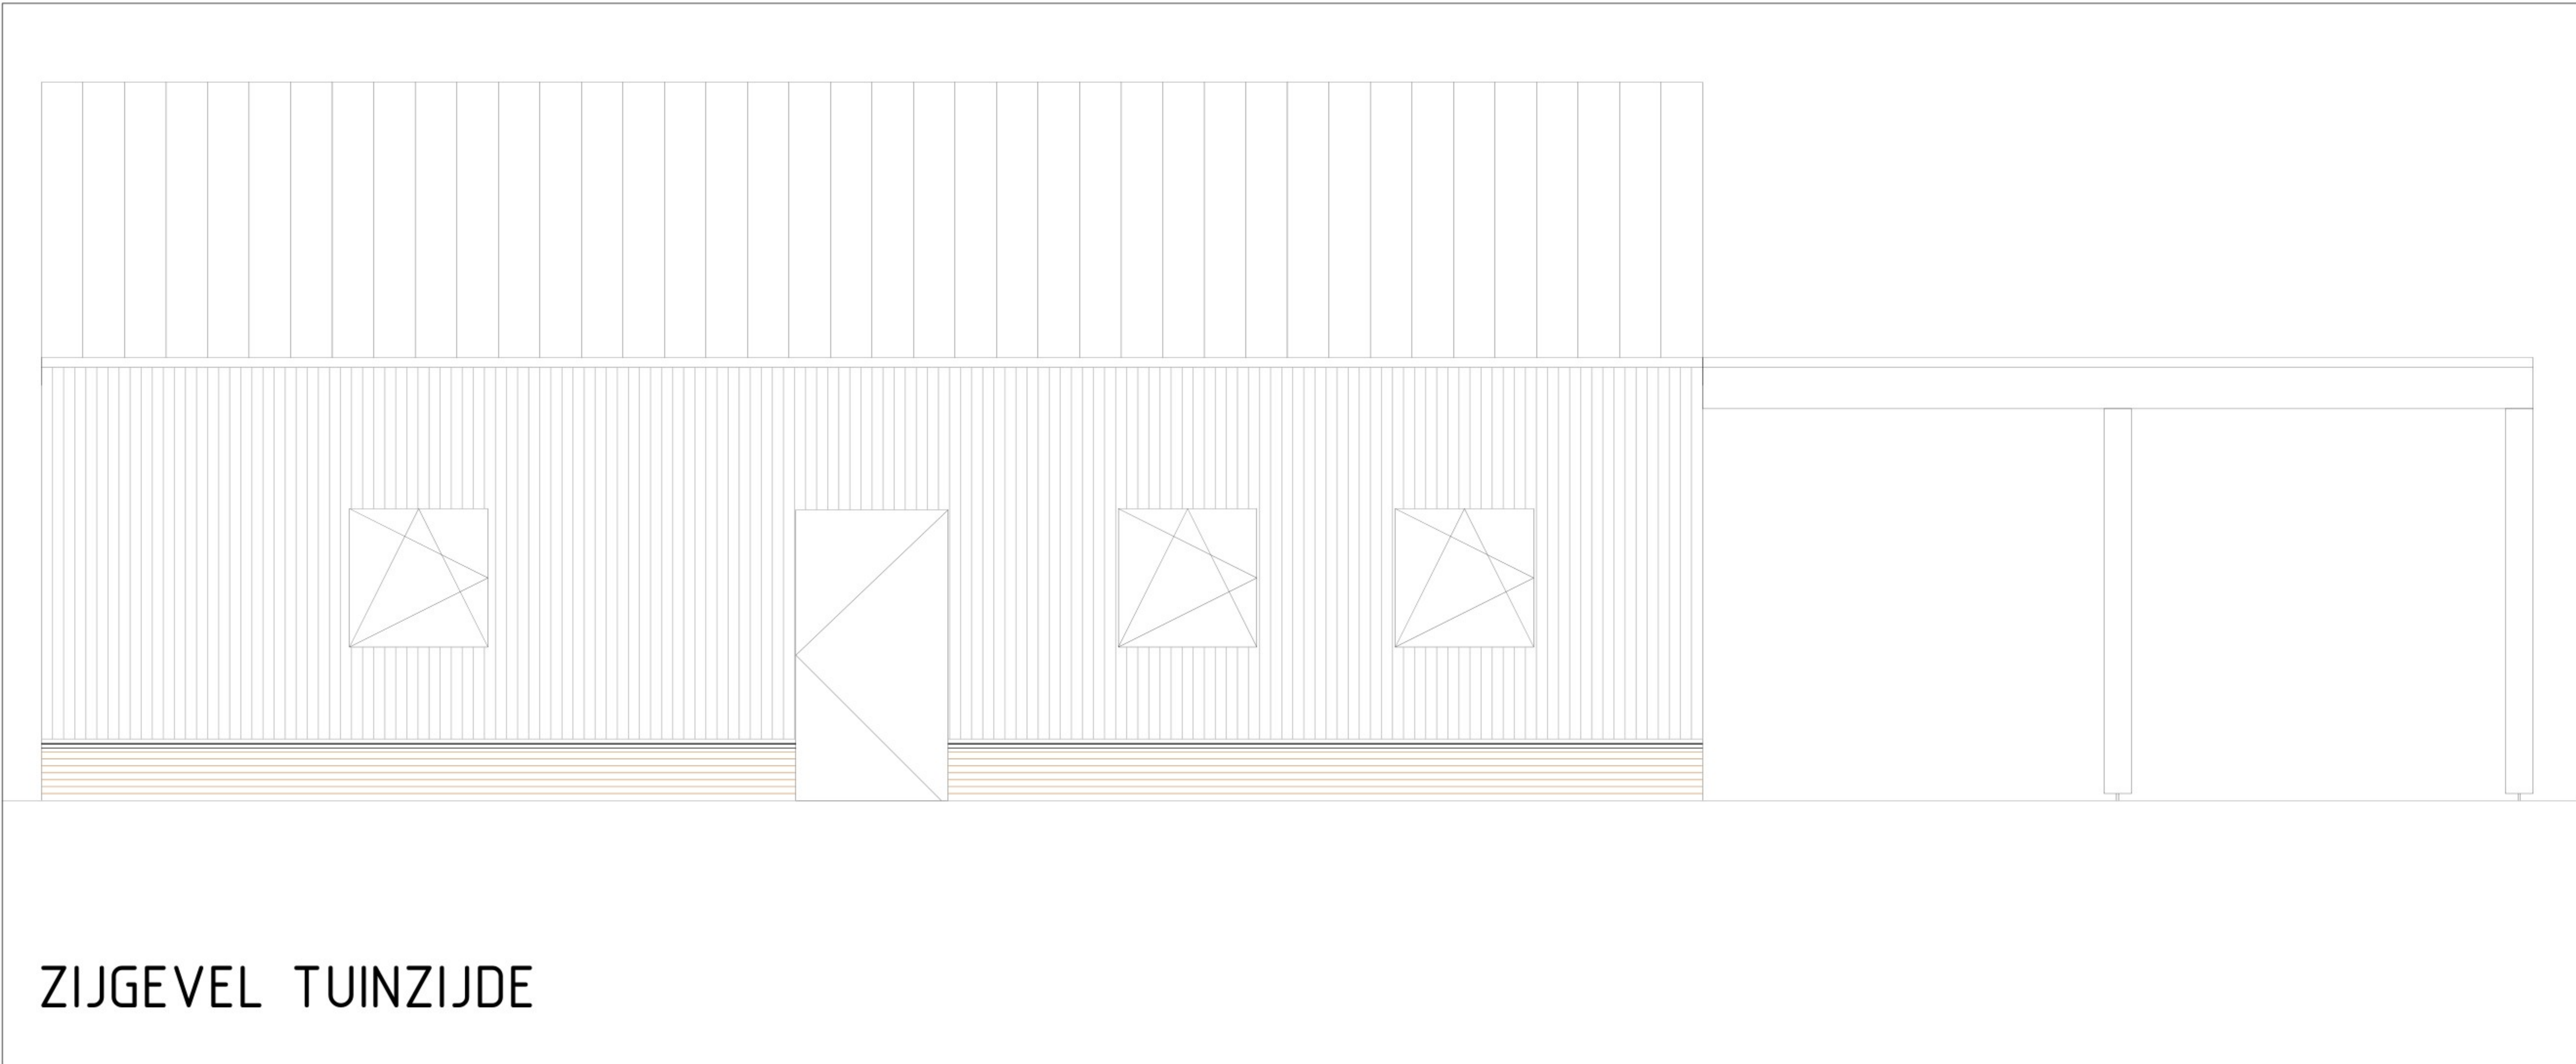

ZIJGEVEL TUINZIJDE

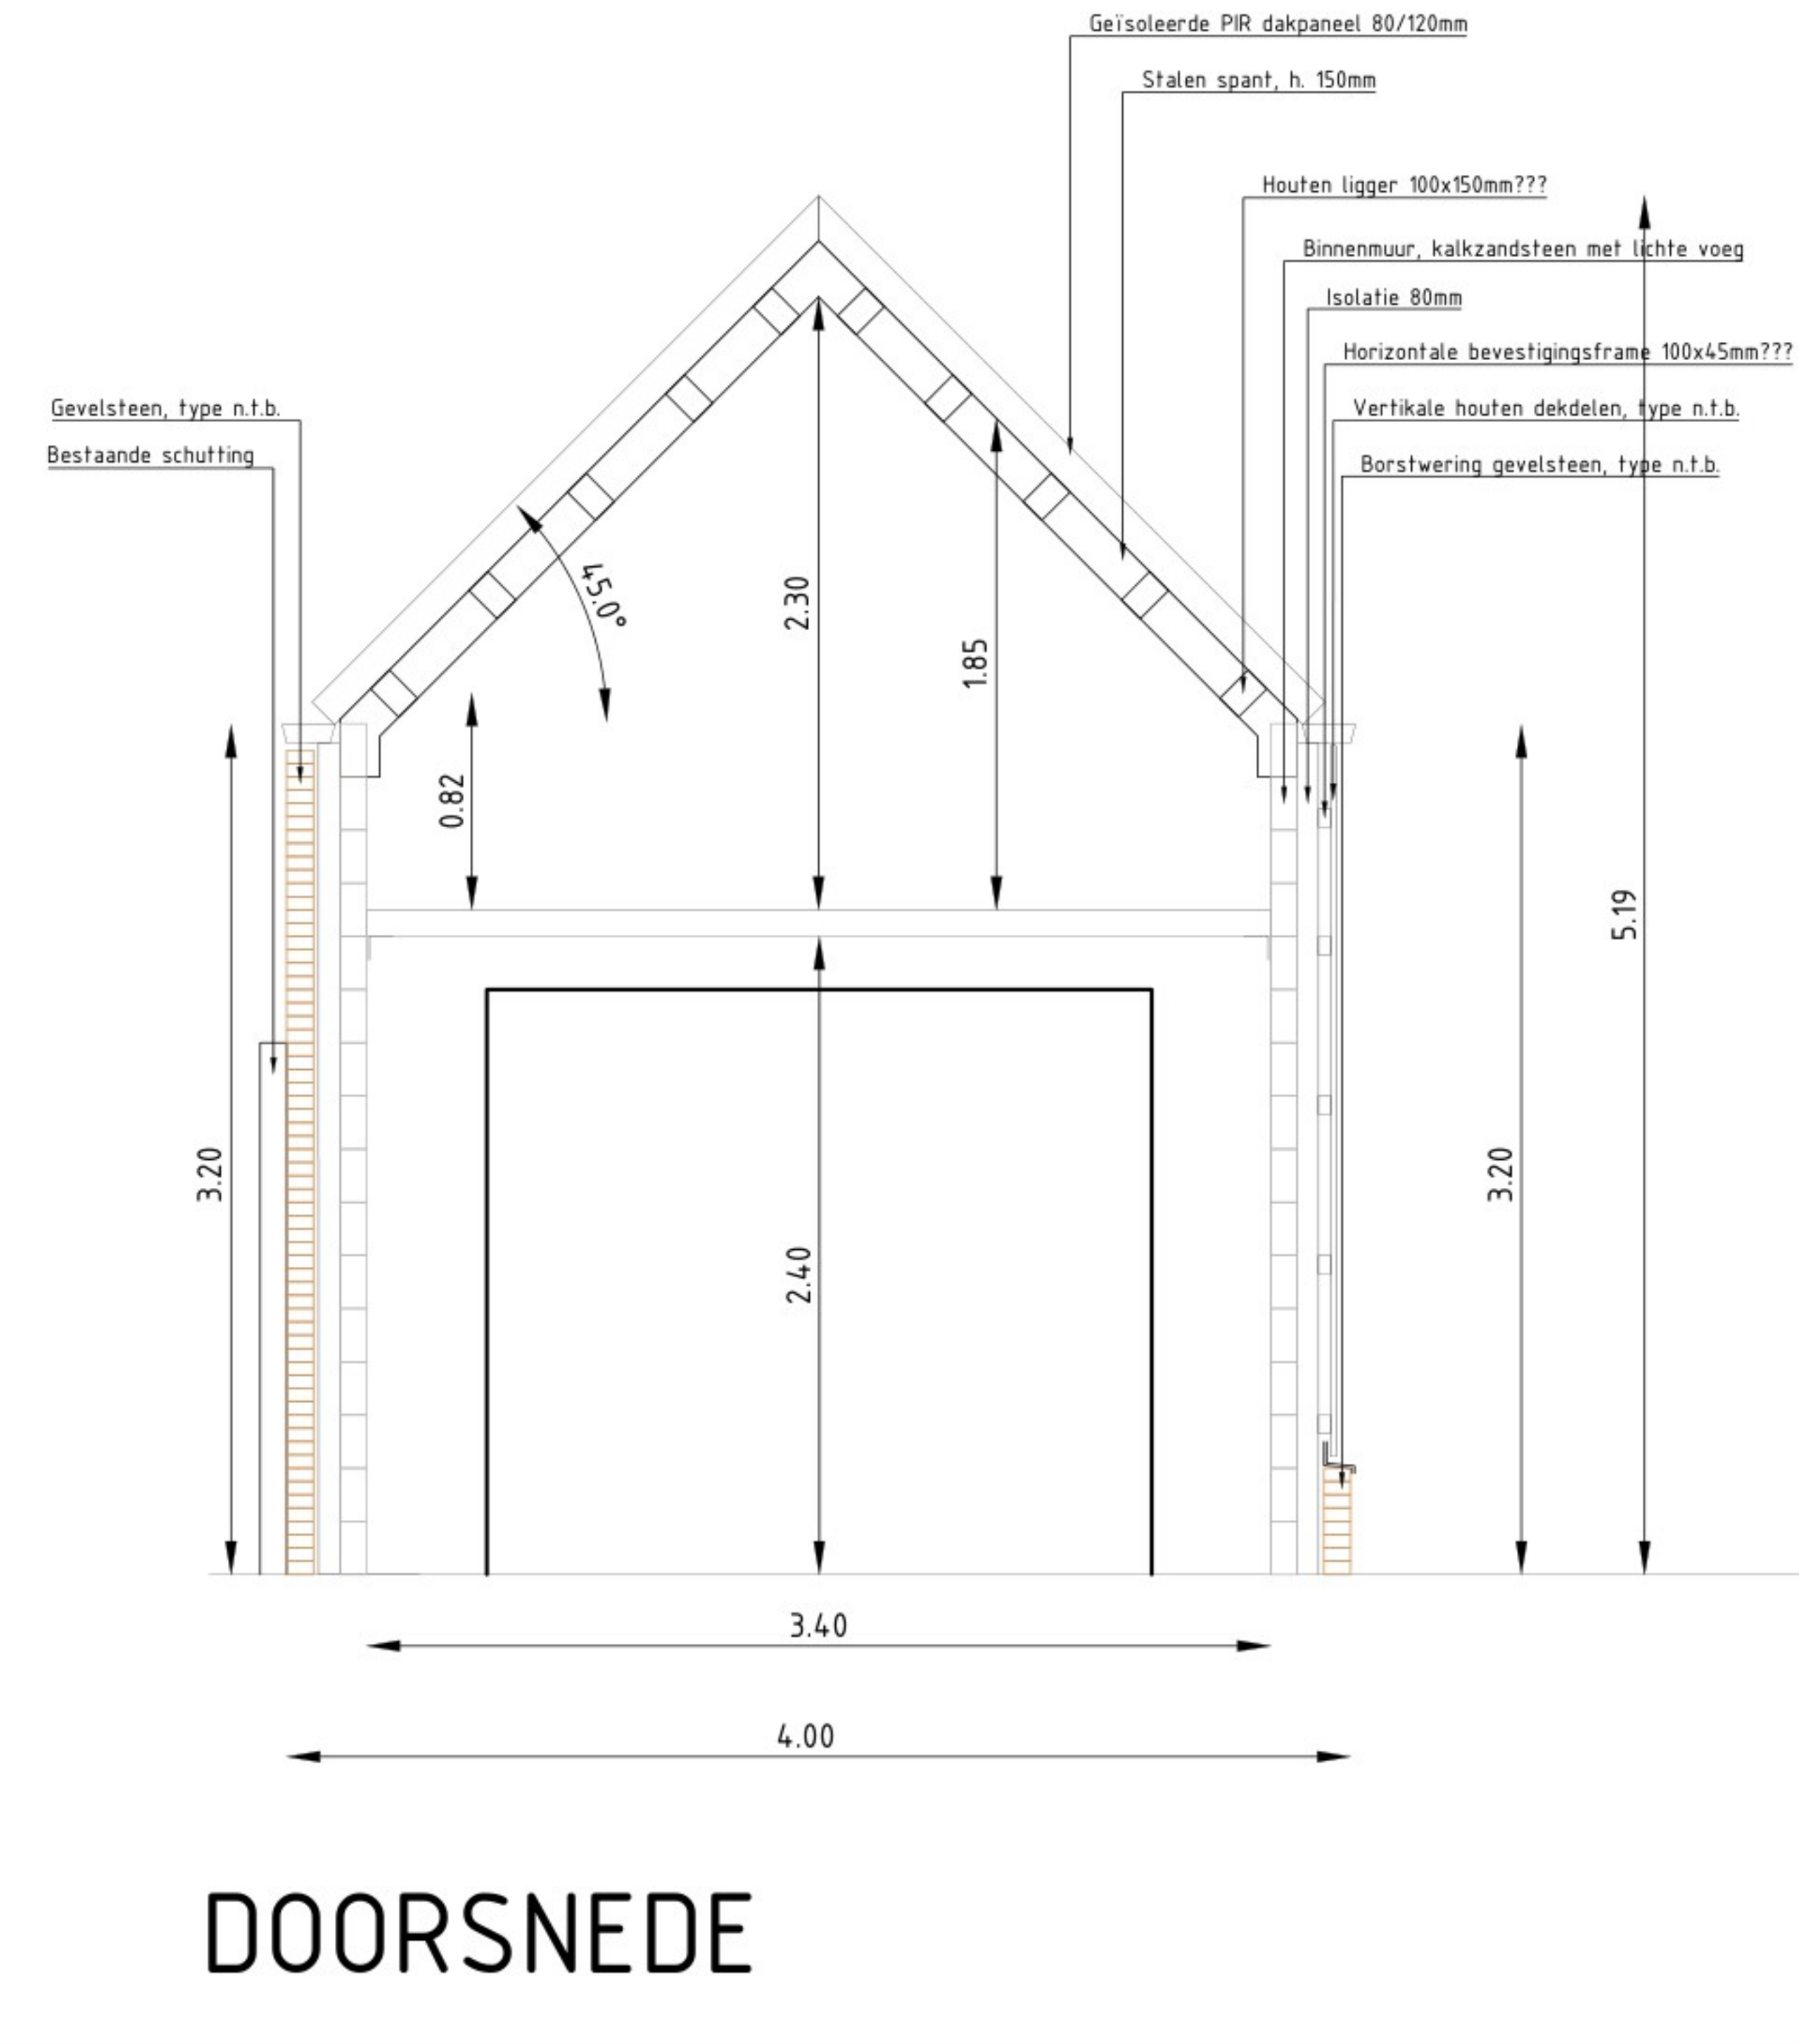

DOORSNEDE