



00 begane grond
1_3_F_05_00



3D-view
1_3_F_05_3D_2

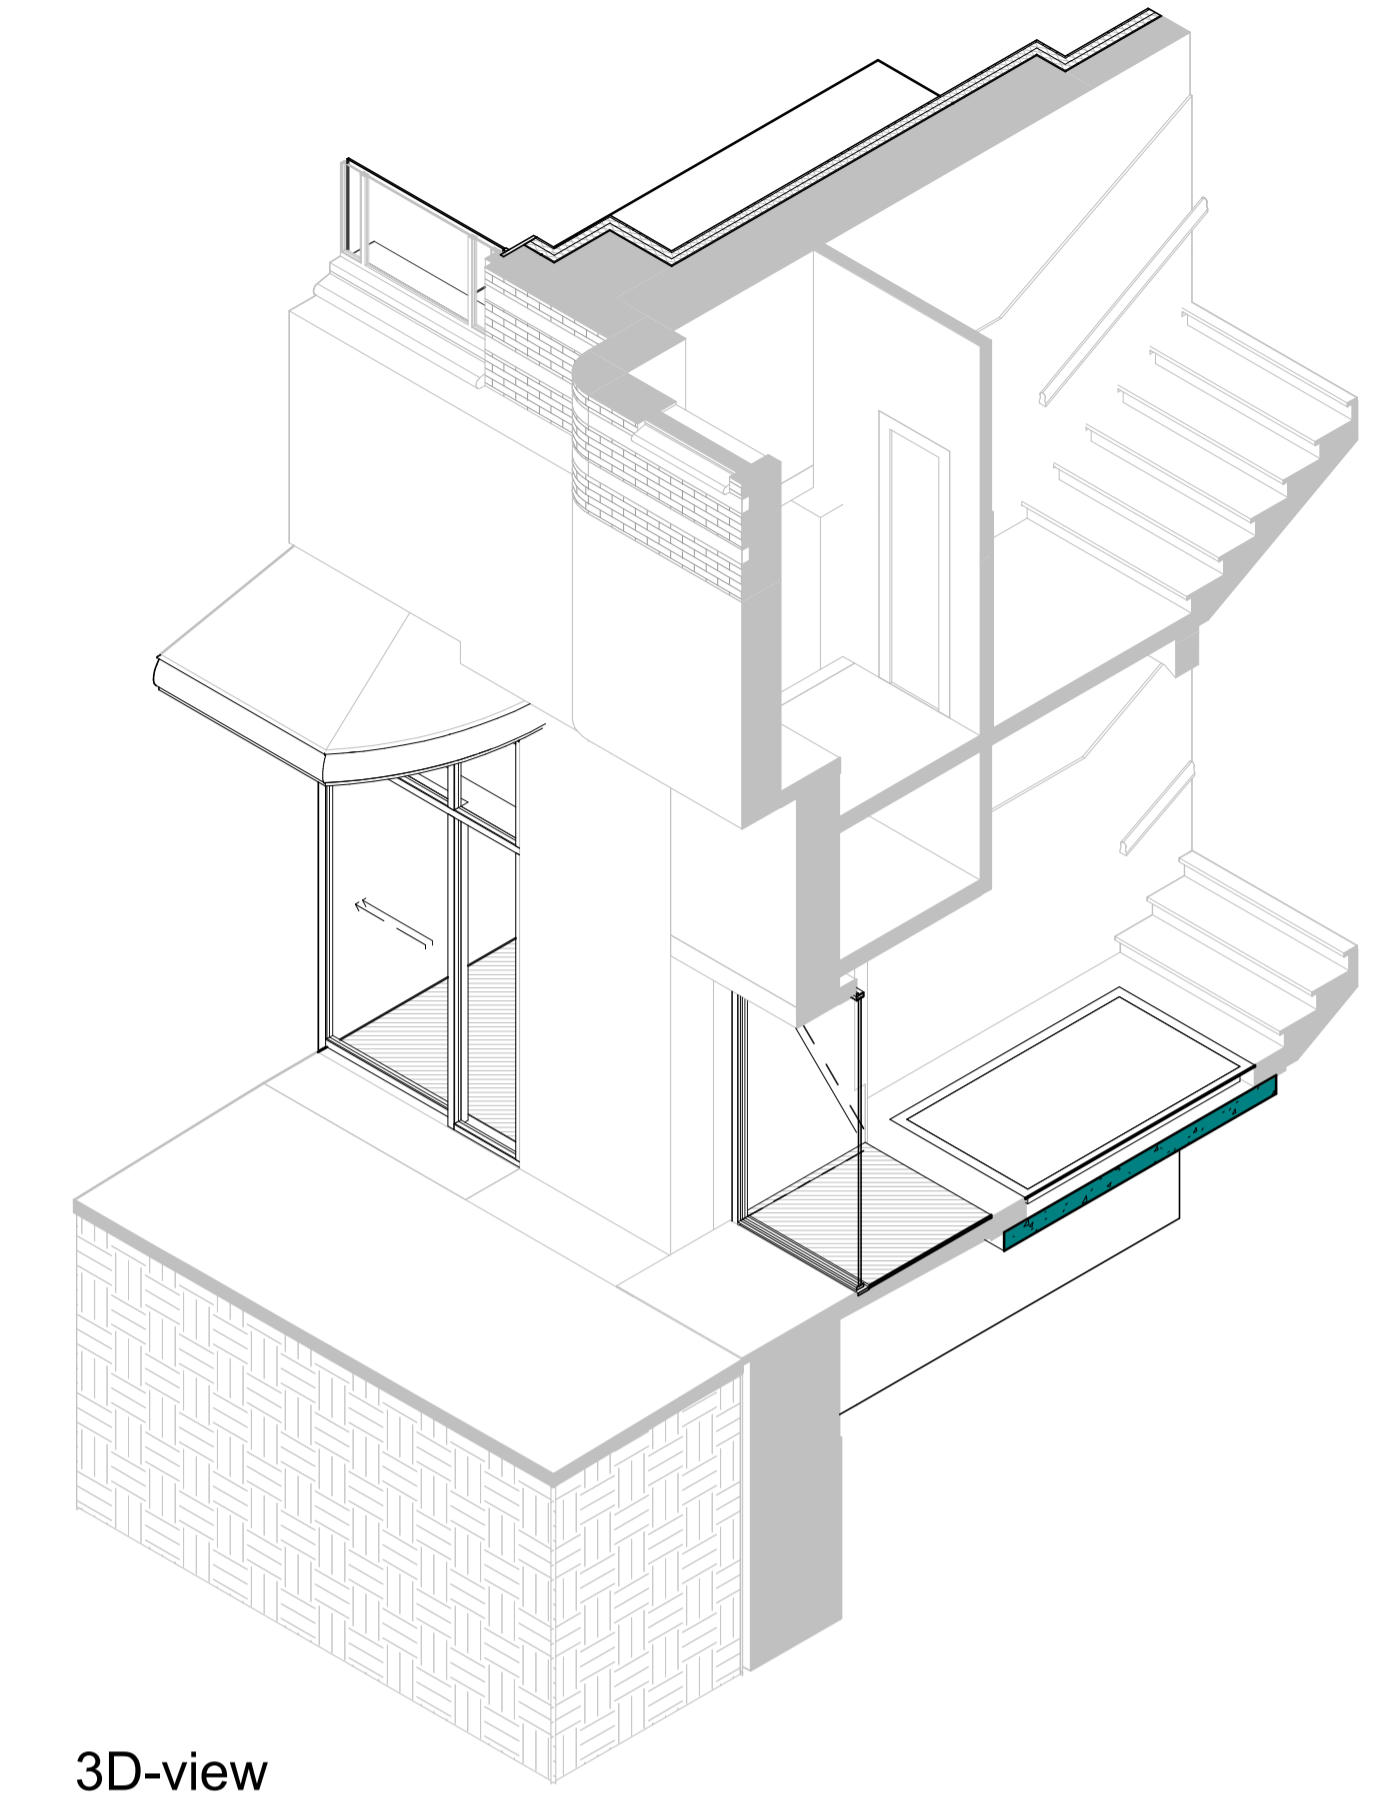

3D-view
1_3_F_05_3D_1


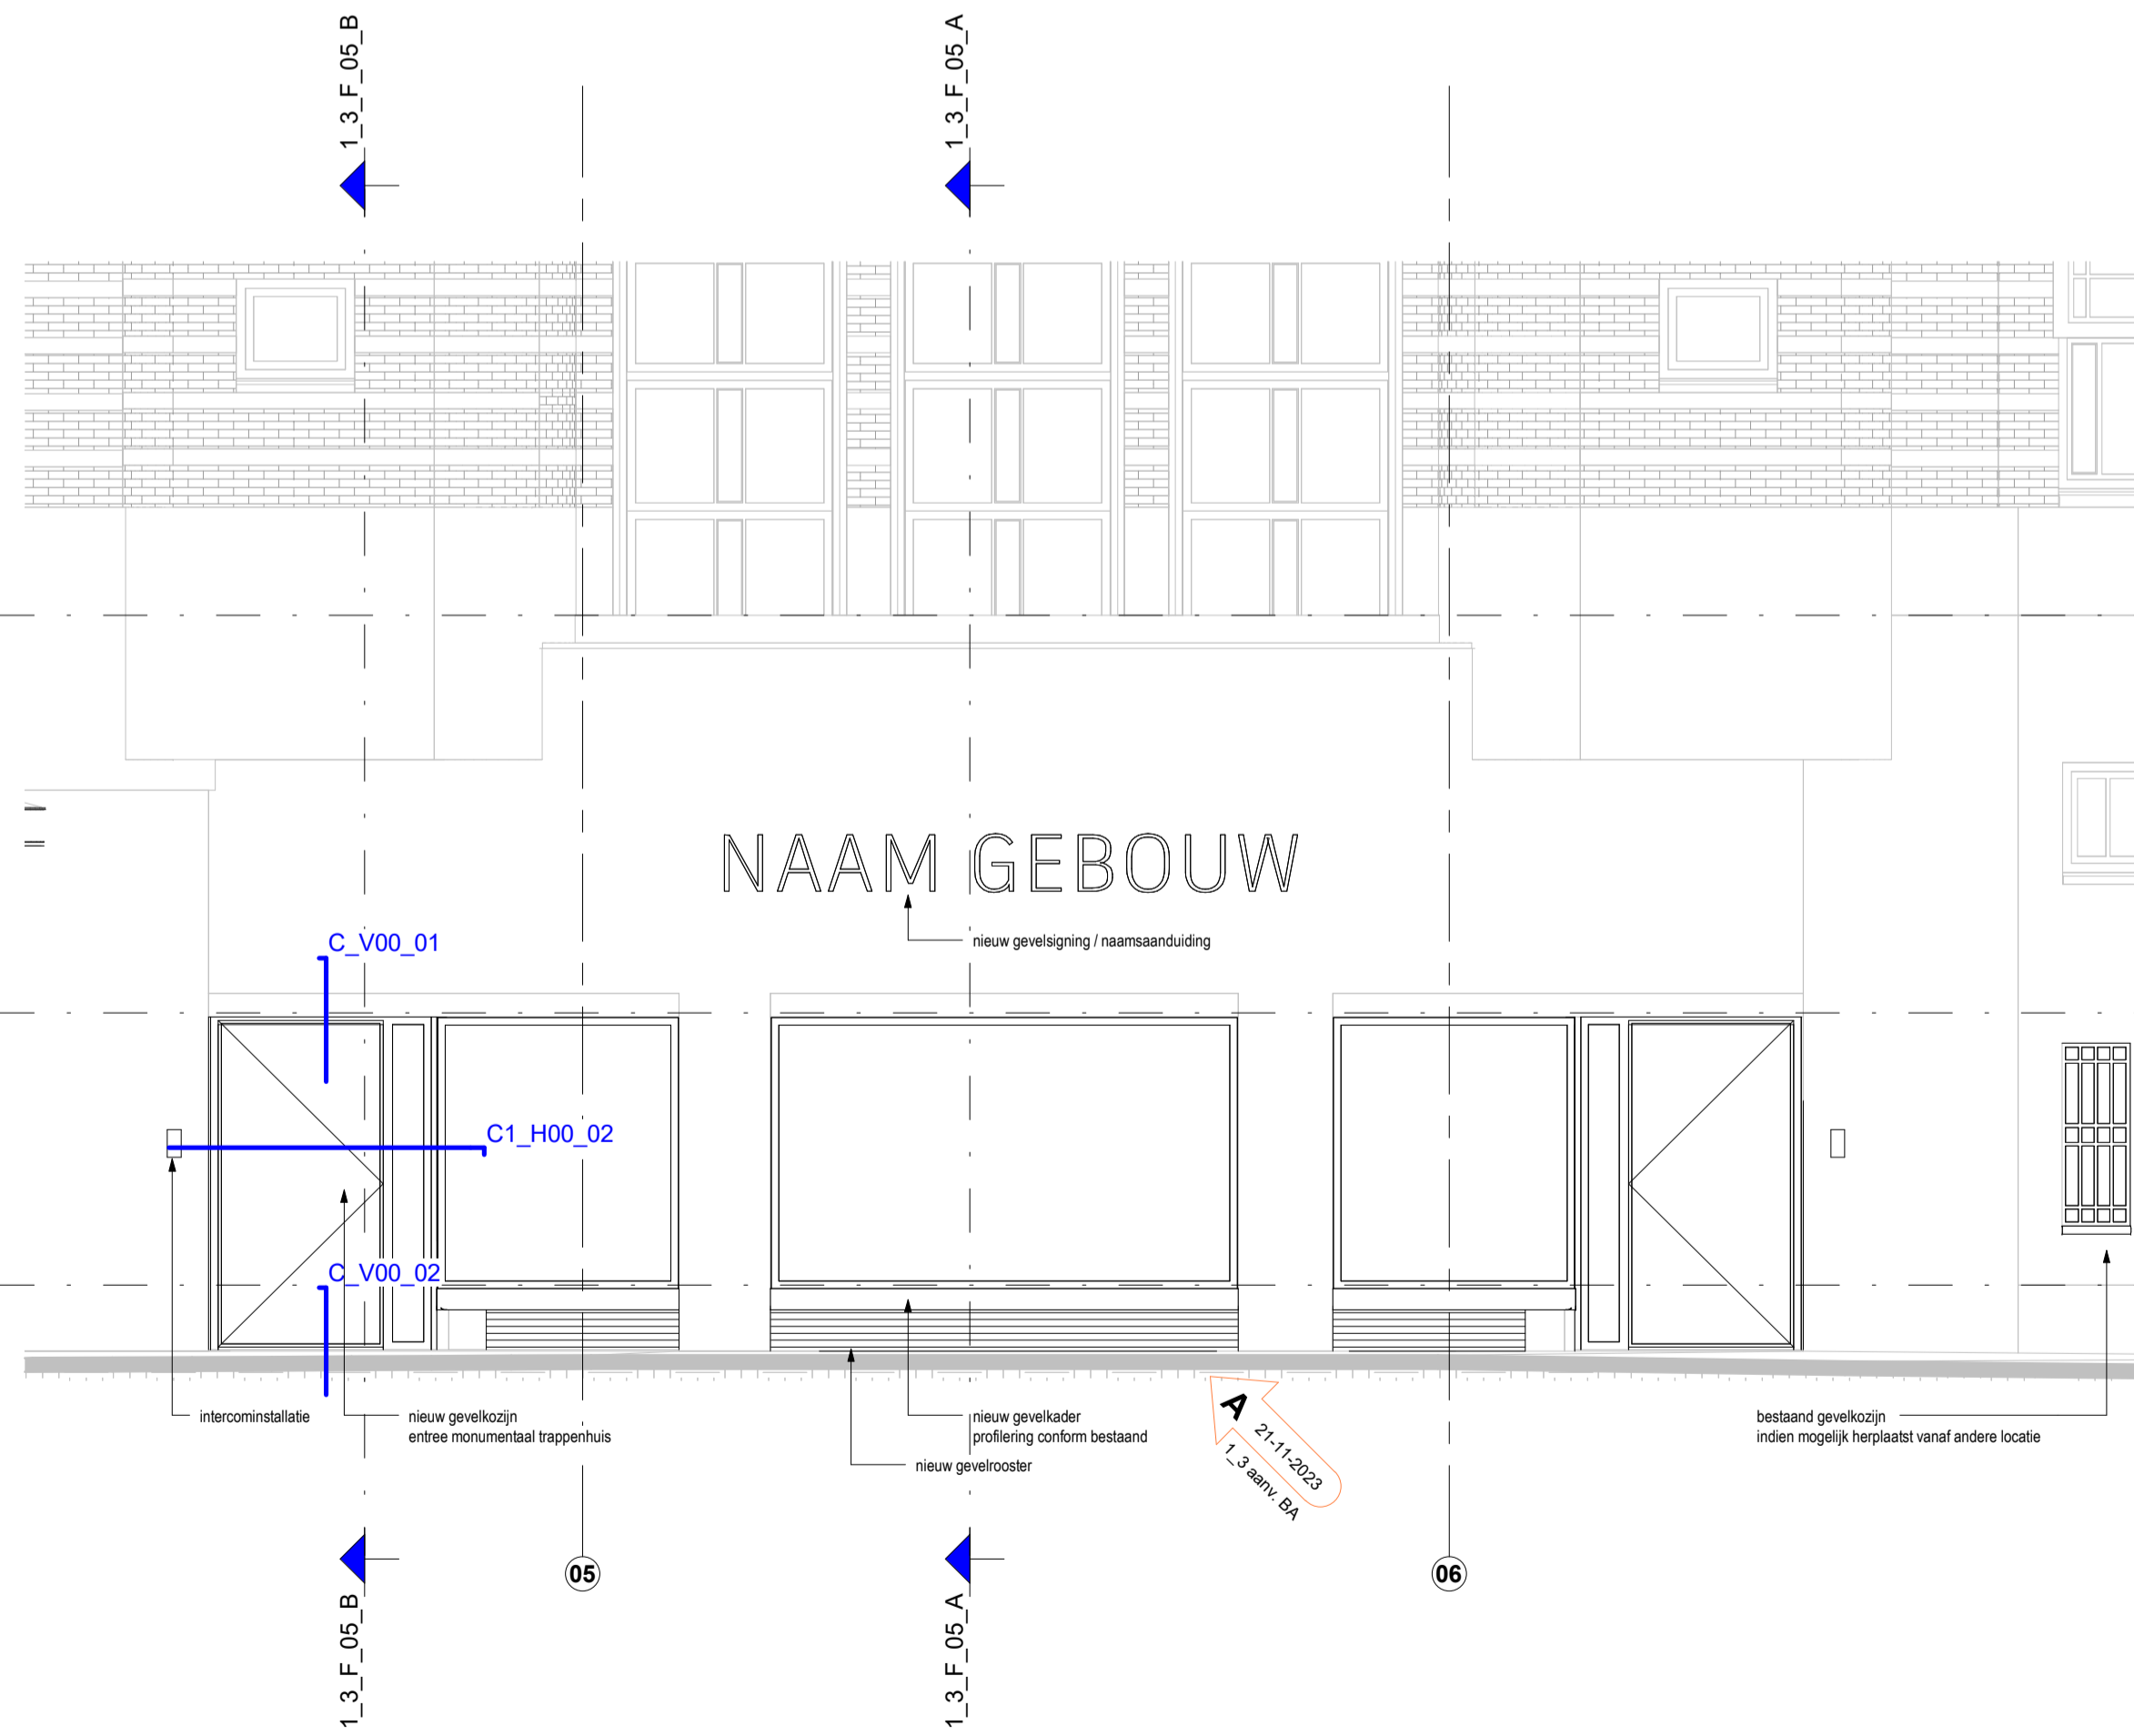


02_gevels_fragment
1_3_F_05_1



03_doorsneden_fragment
1_3_F_05_A

03_doorsneden_fragment
1_3_F_05_B

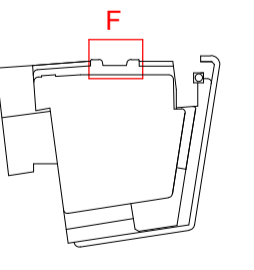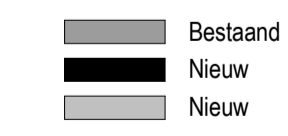

MV SA.		MVSA b.v. P.O. Box 2737 1000 CS Amsterdam The Netherlands tel. +31 205319800 office@mvs.nl www.mvsa-architects.com		project Le Magasin Grote Houtstraat 70	
		opdrachtgever AS Twee B.V.	onderwerp 05 fragmenten	datum 22-06-2023	gewijzigd A : 21-11-2023
		onderdeel entree	schaal 1:50		
		fase BA	status definitief		