




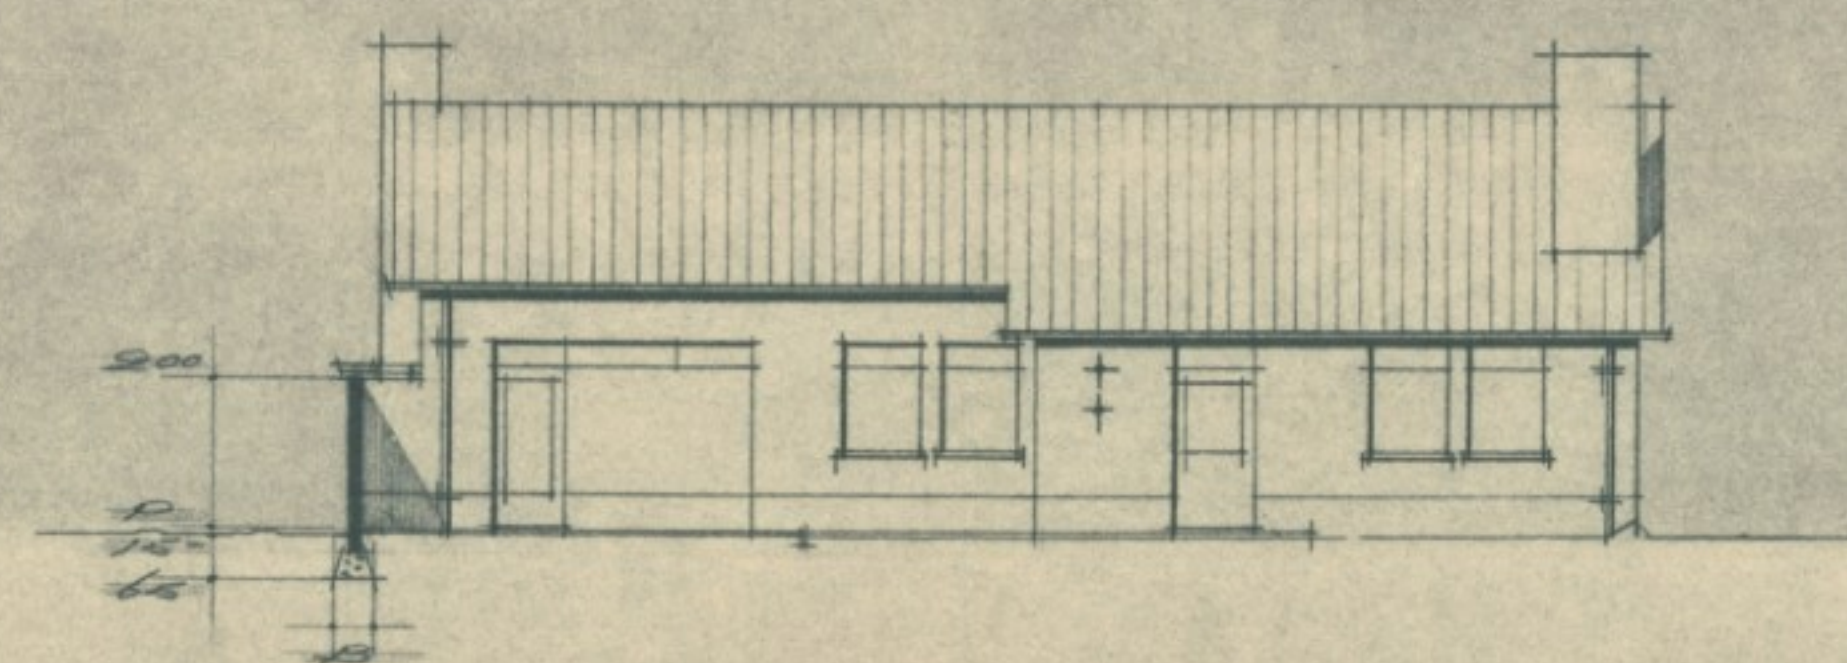


ACHTERAA NZICHT

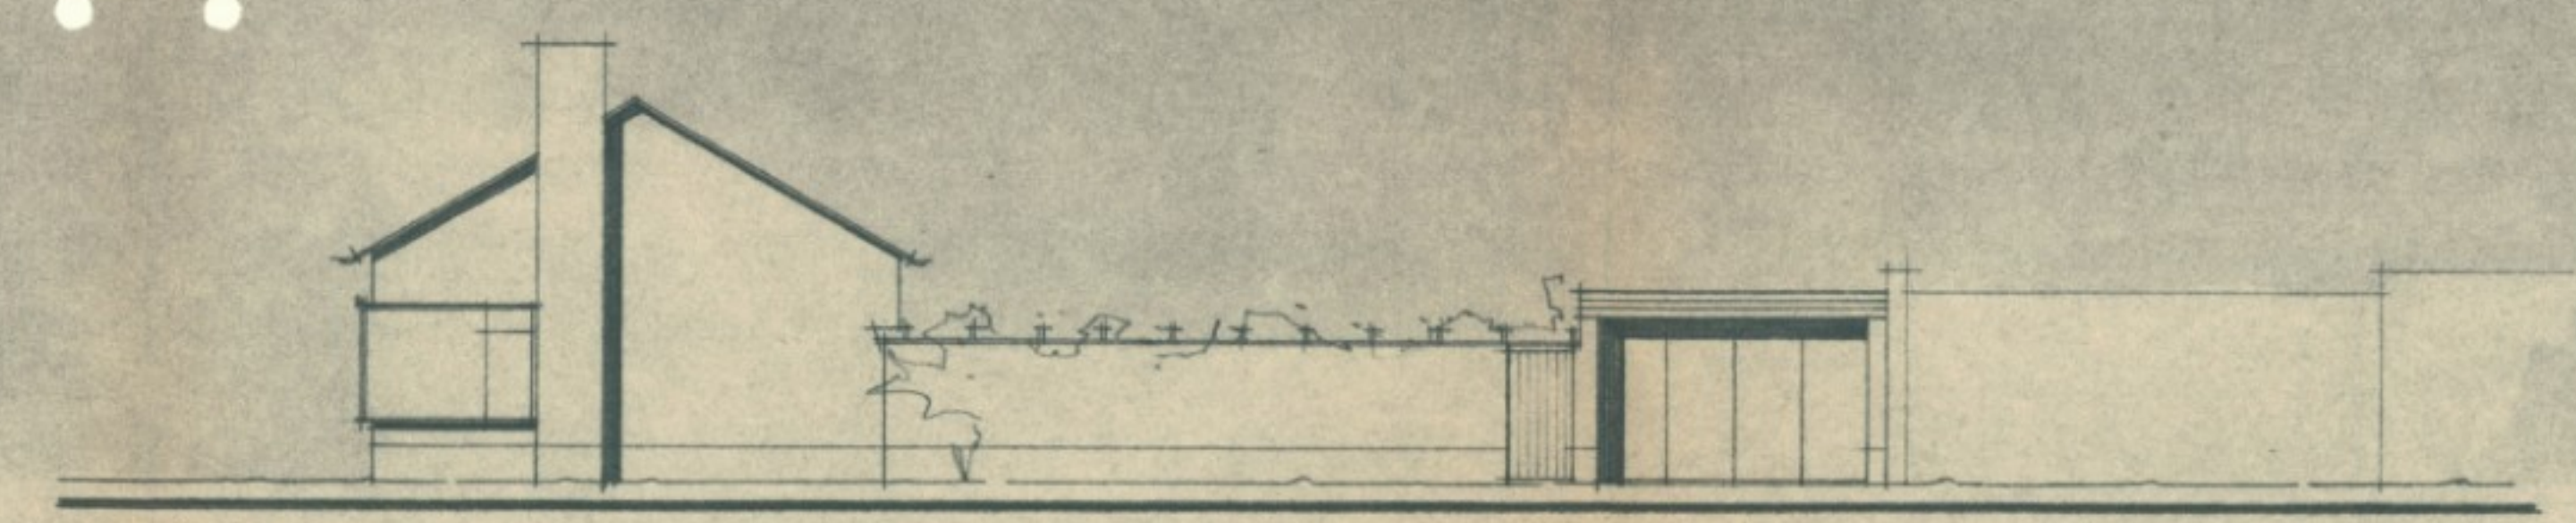

ZY AAN ZICHT

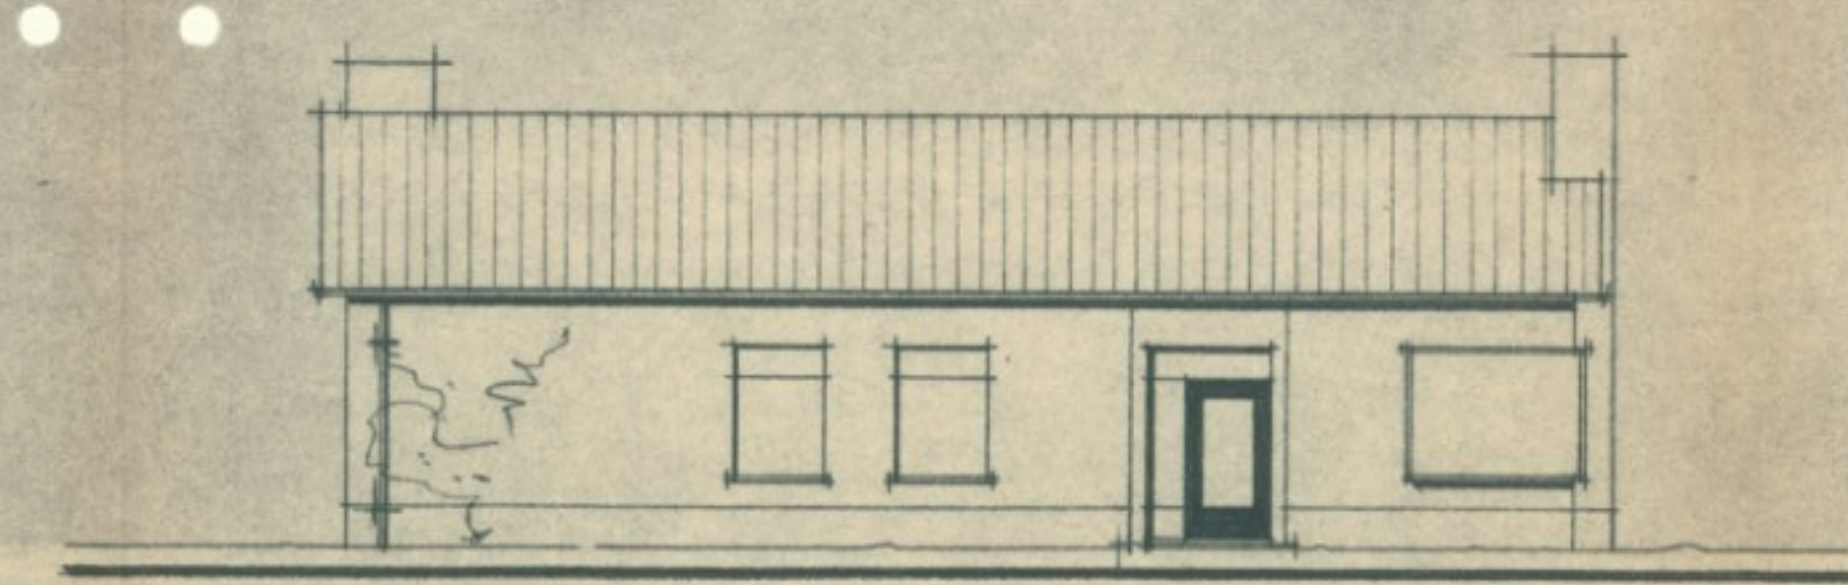


VOORAA NZICHT

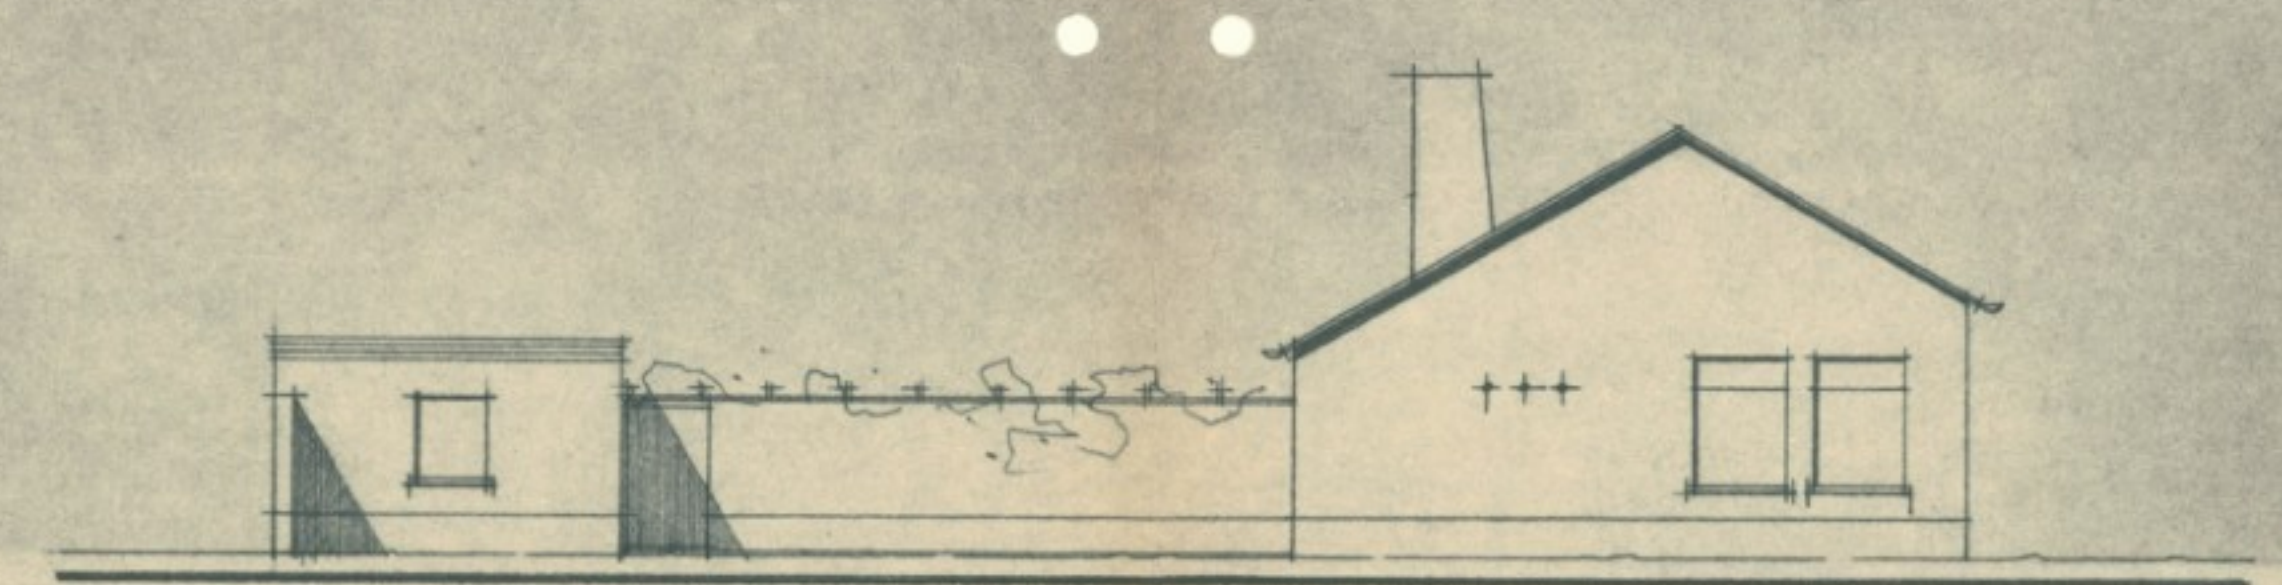


ZY AAN ZICHT


ALLE LEIDINGEN VAN HARD P.V.C.

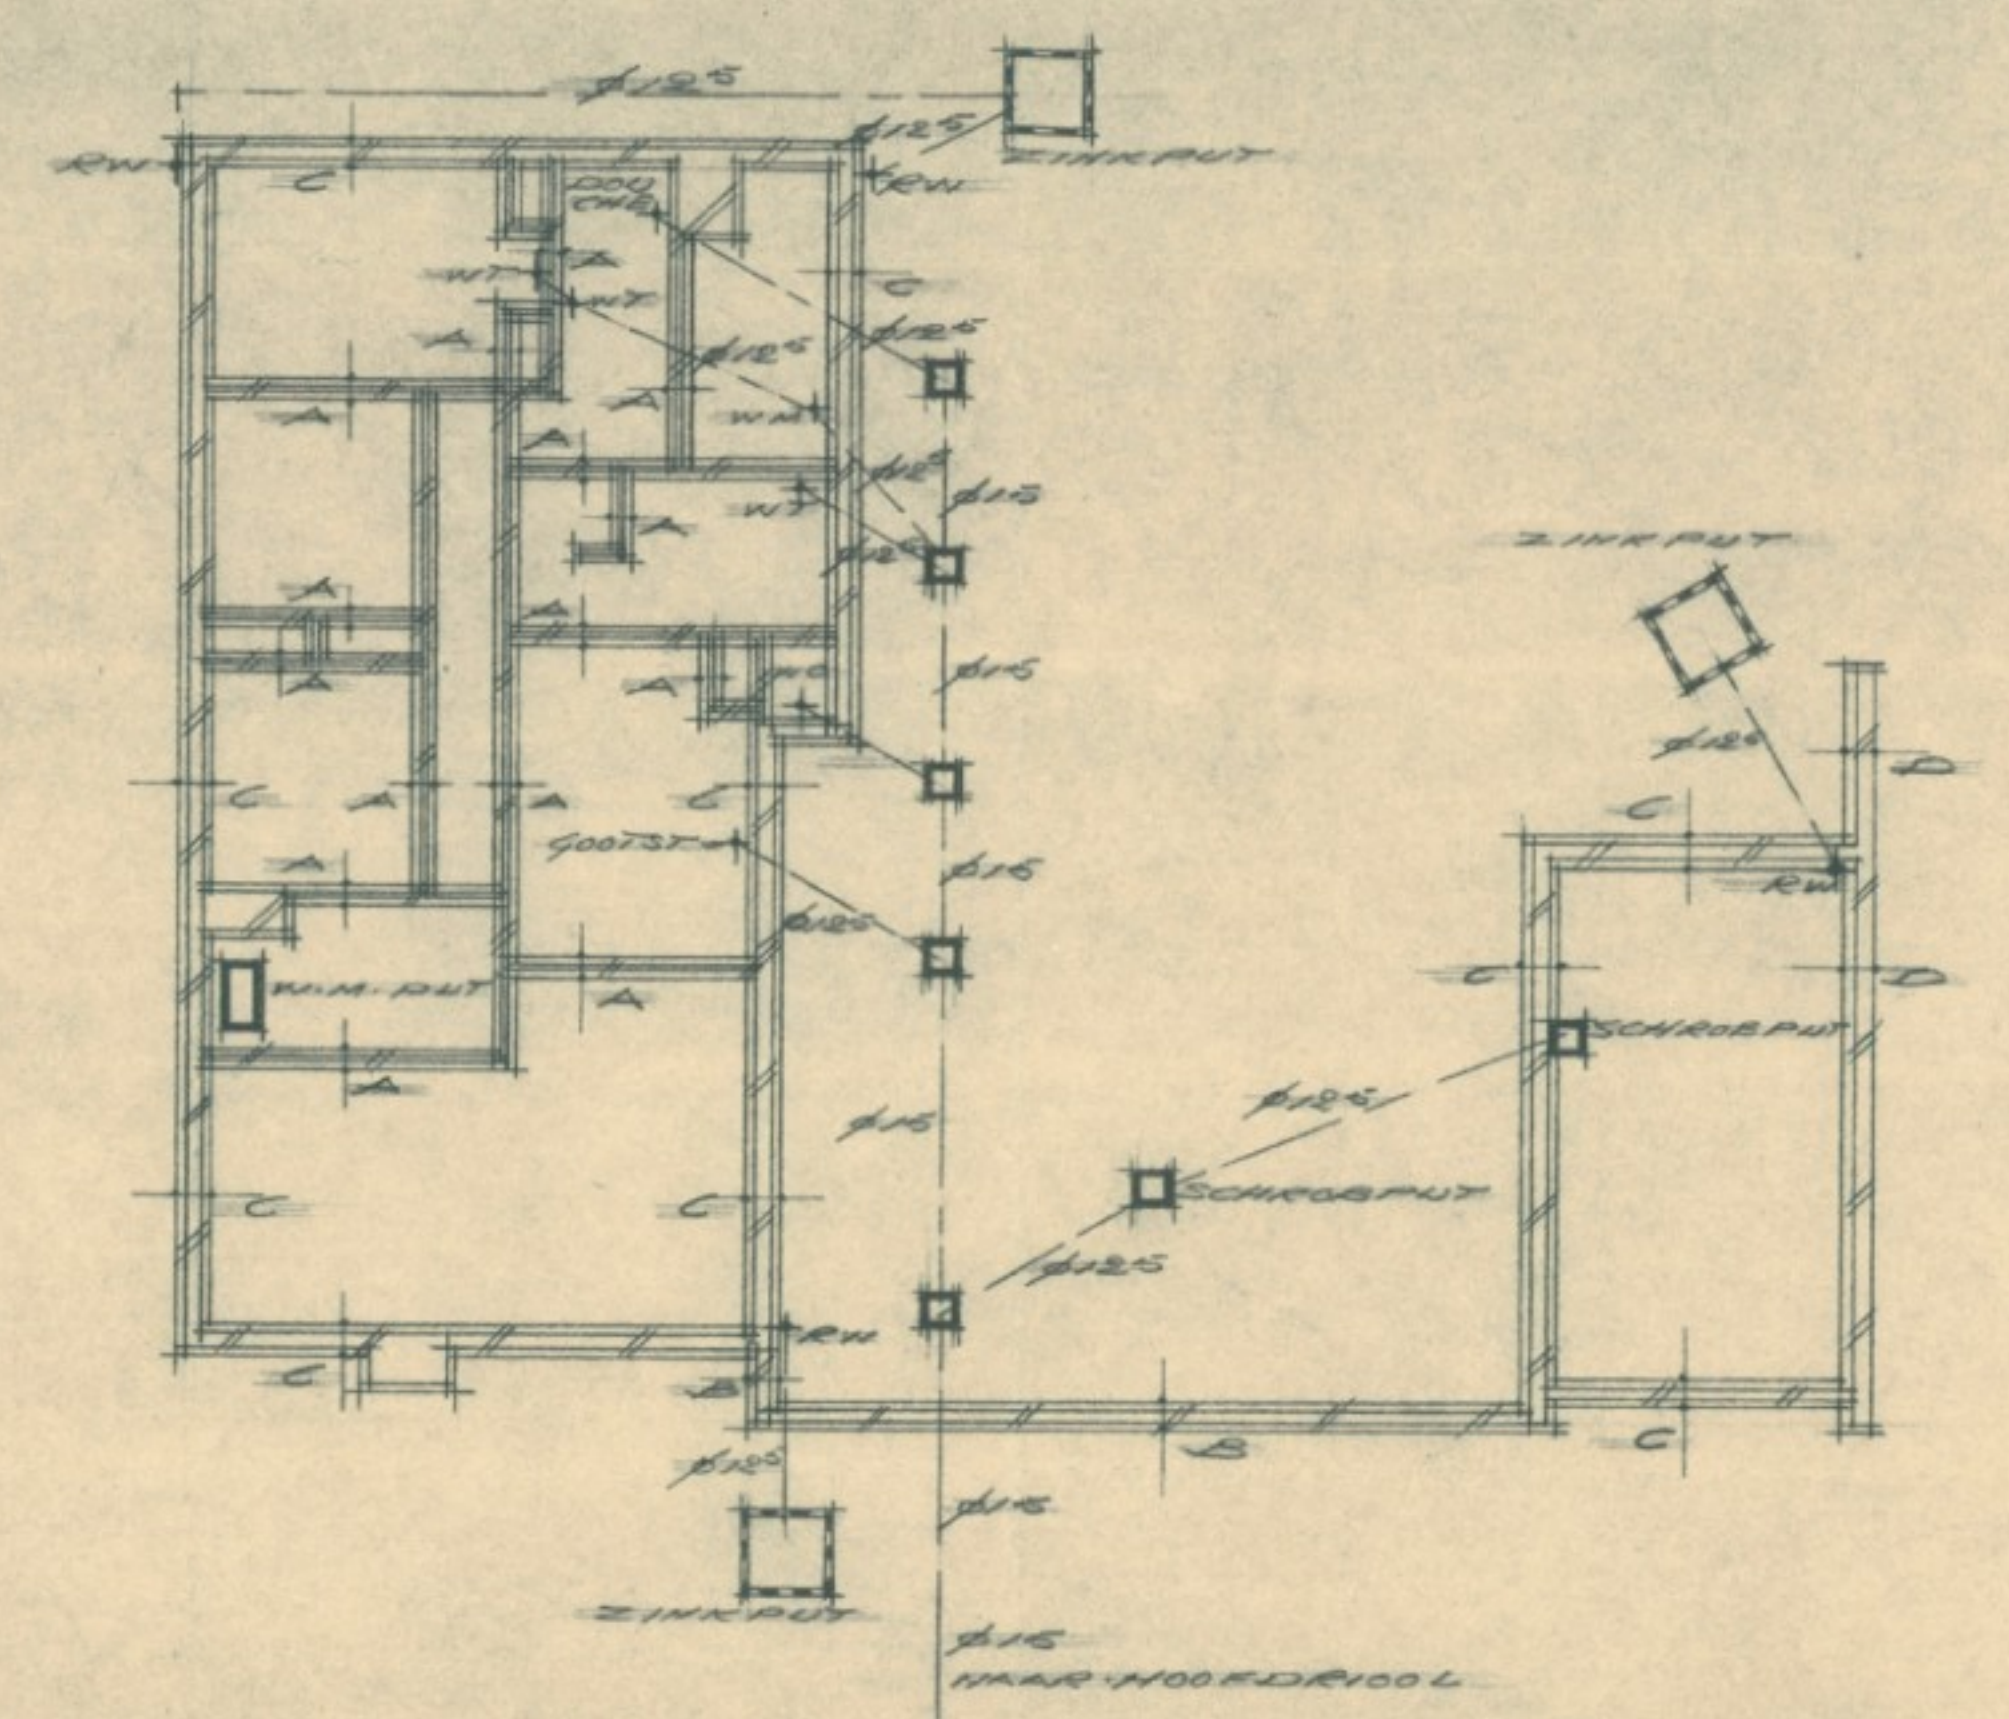


BENEDE N PEIL

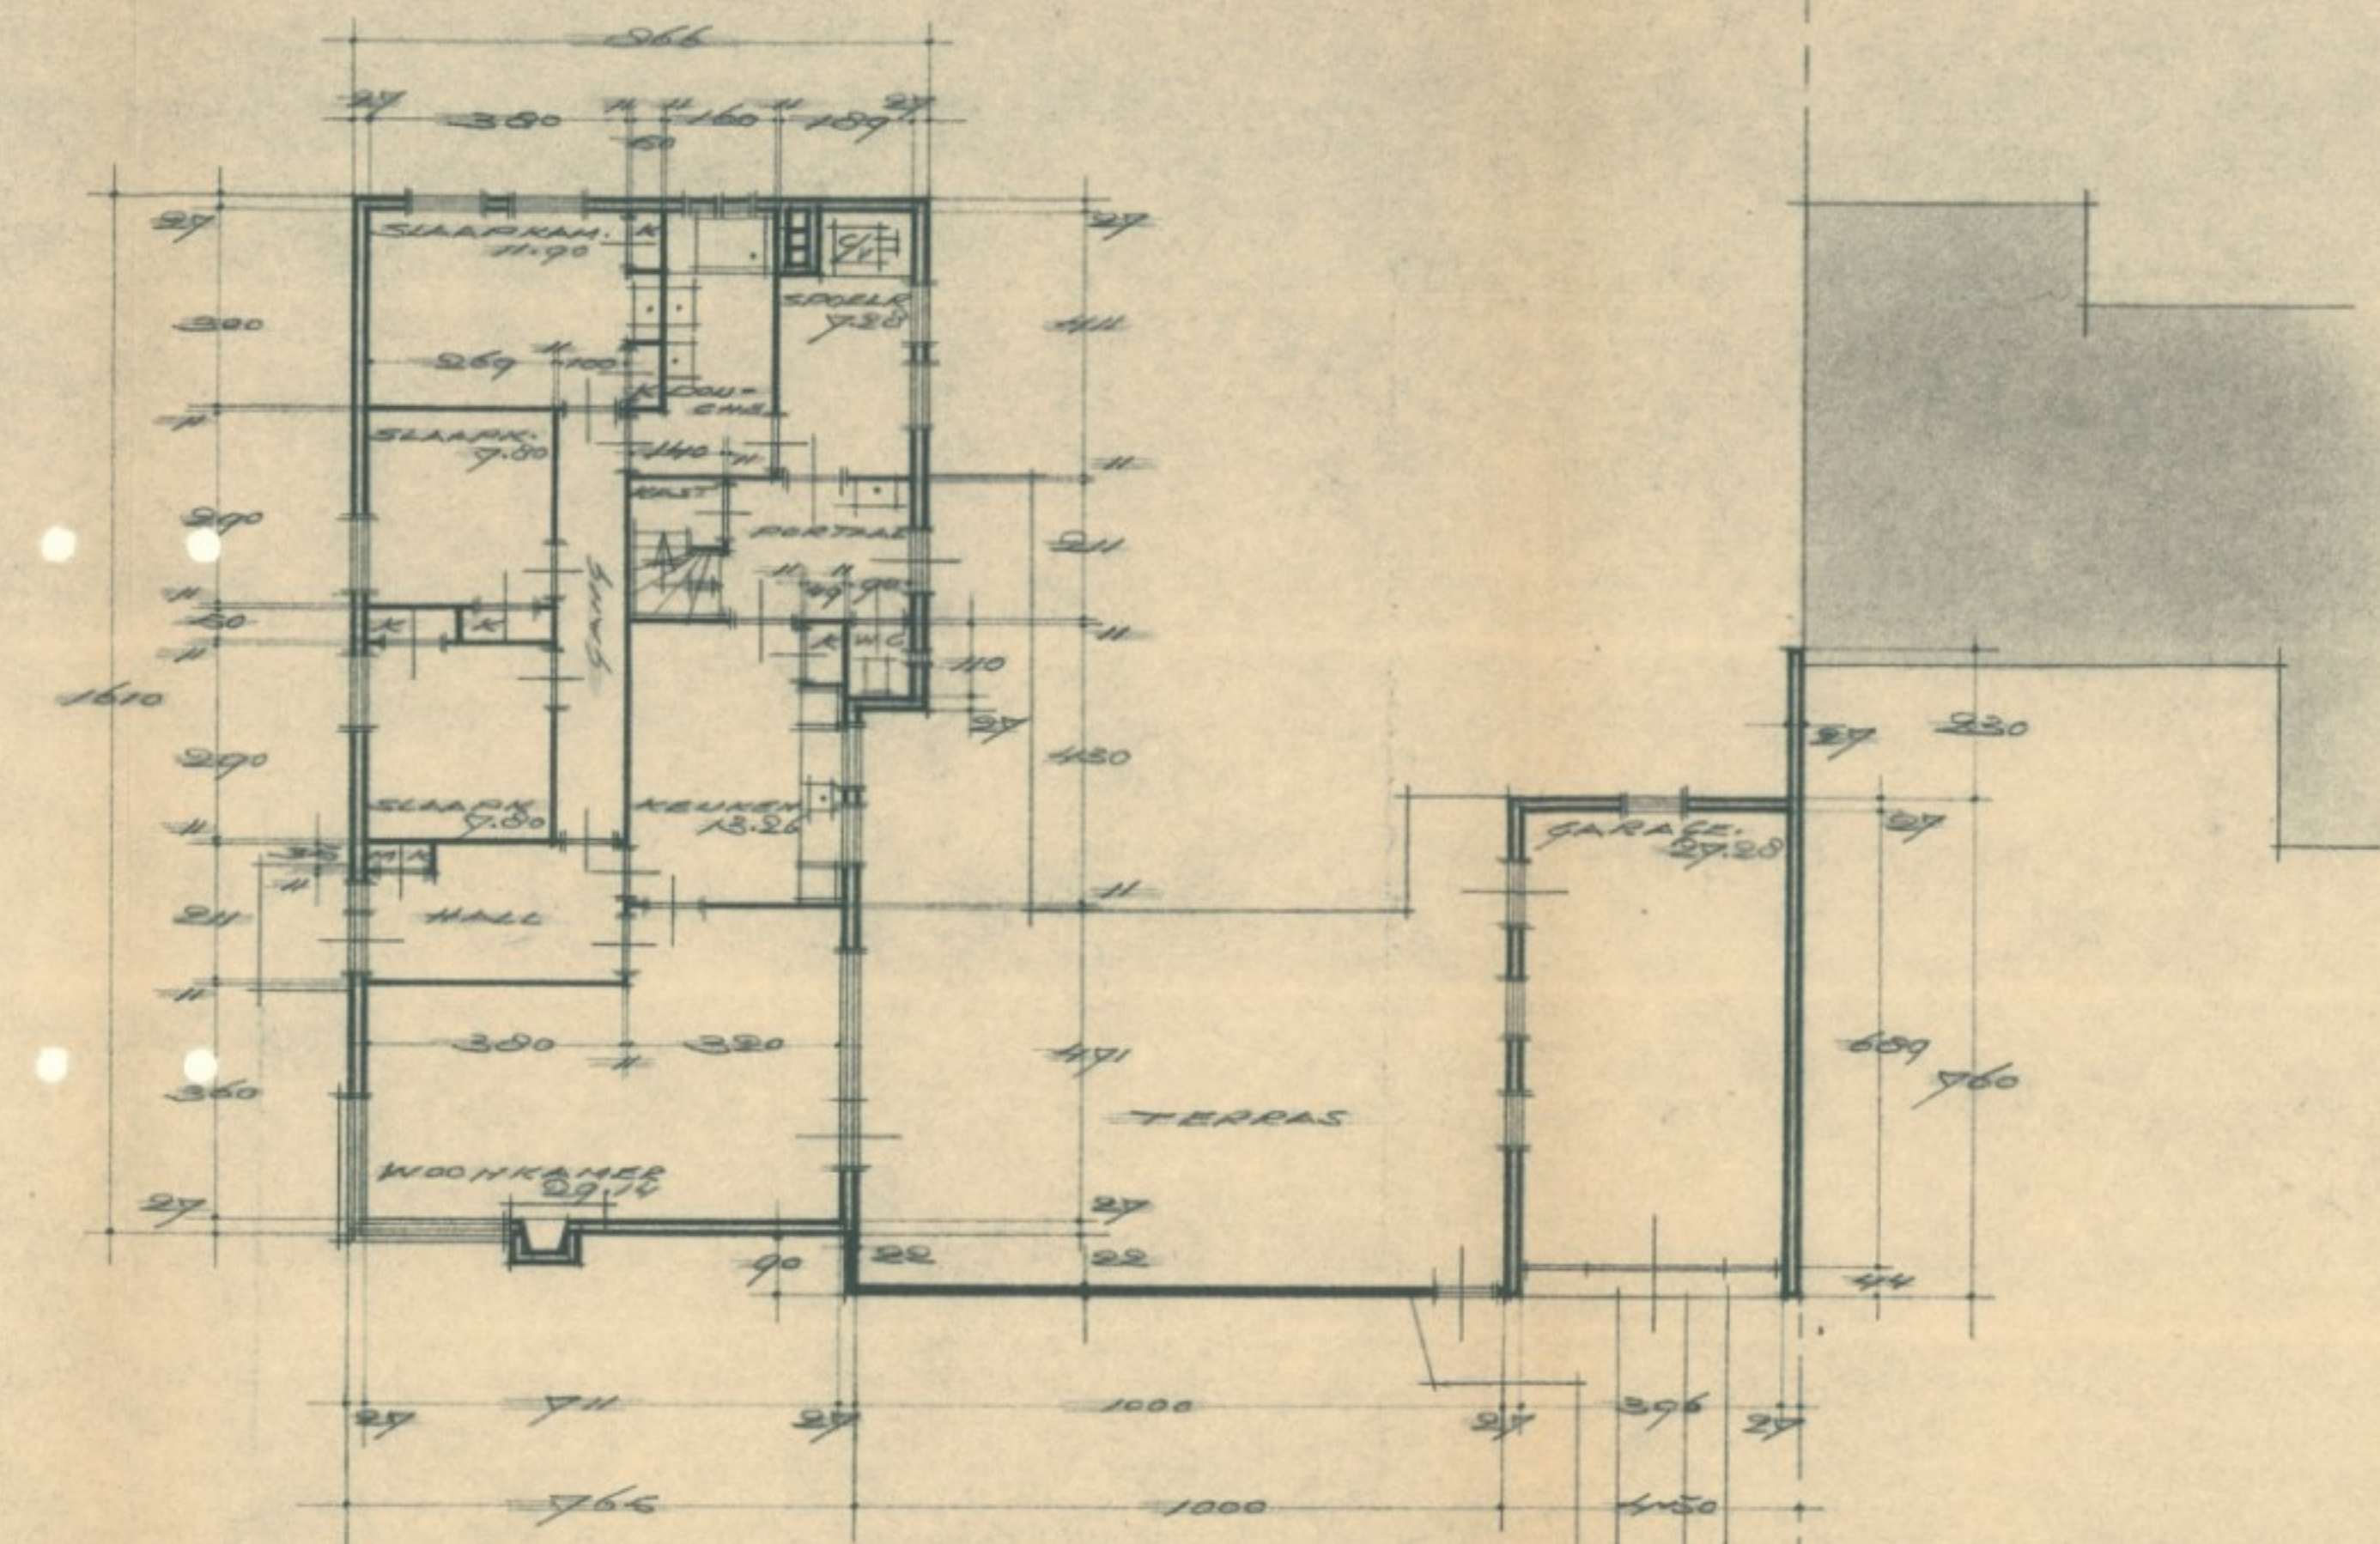

BEGANE GROND

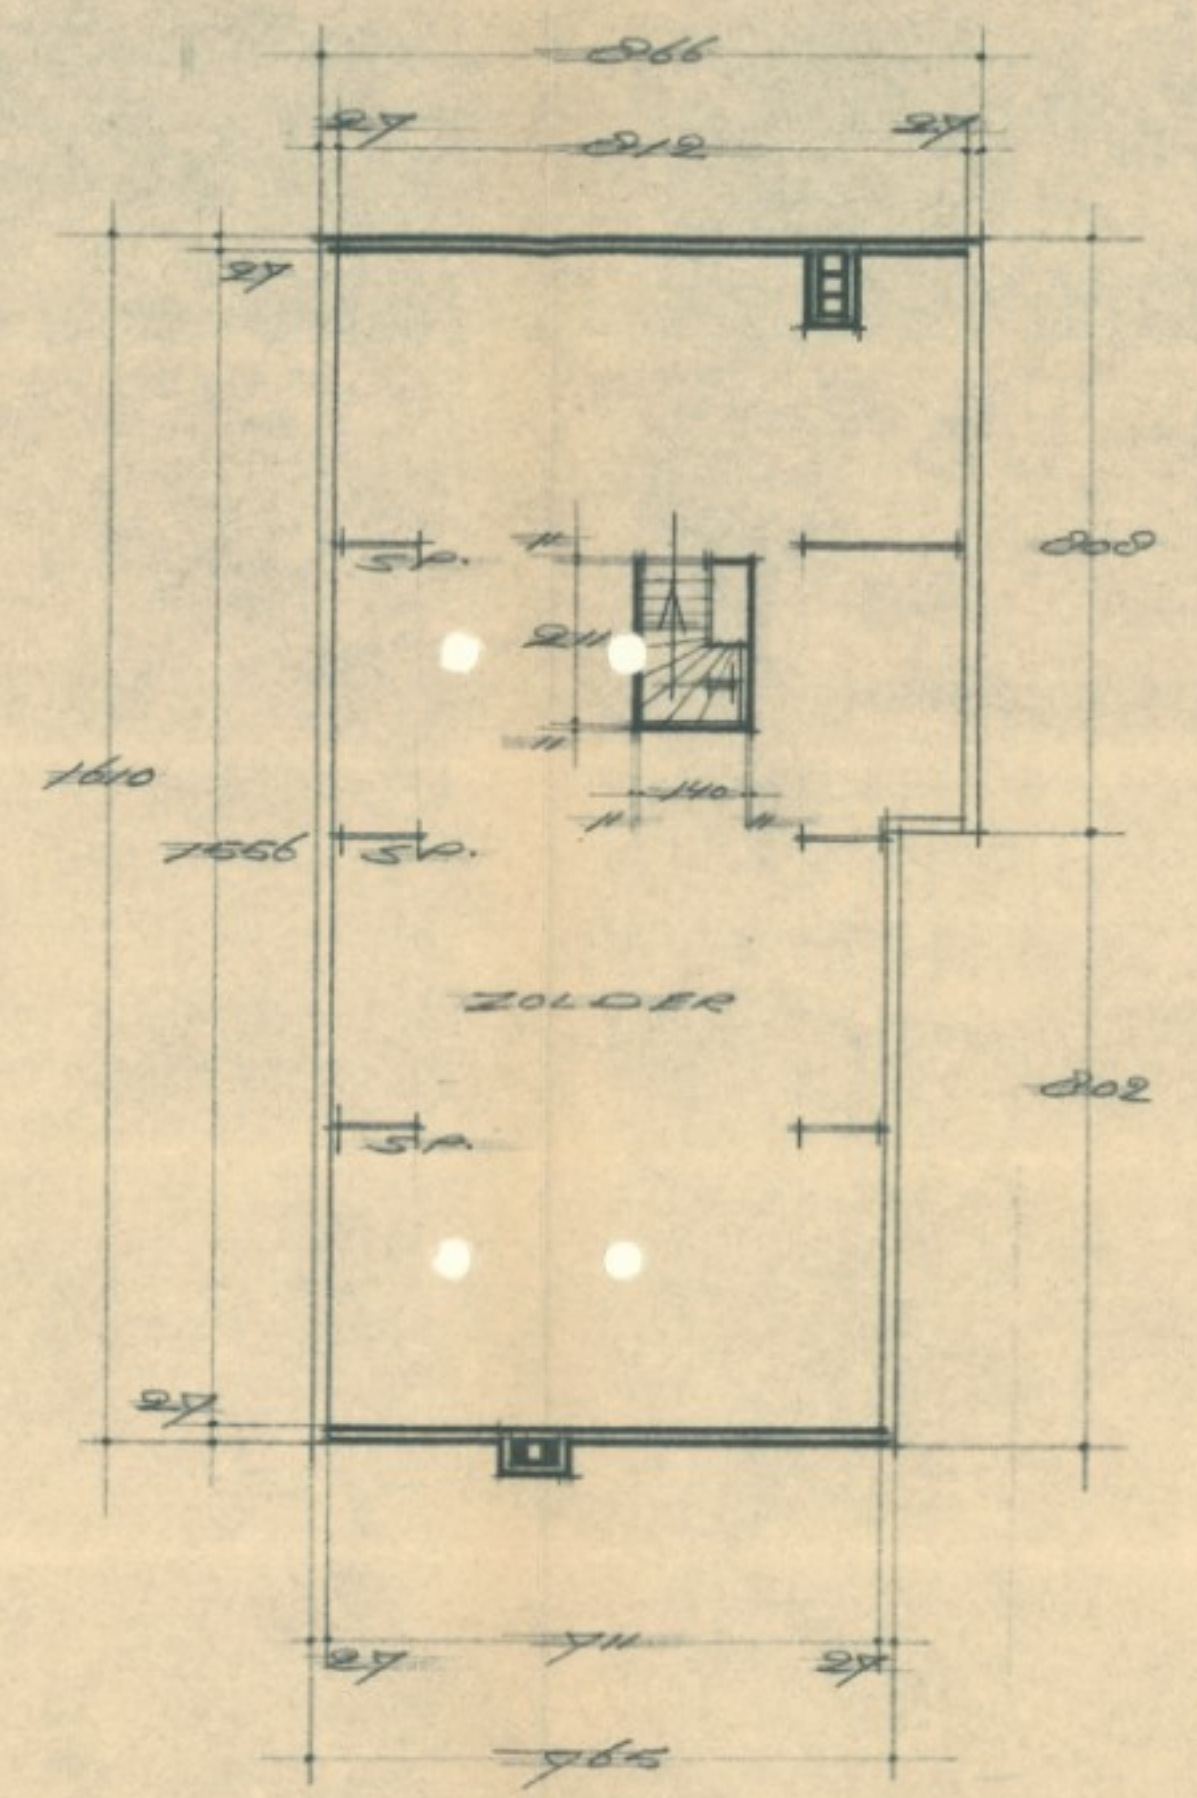


VERDIEPING

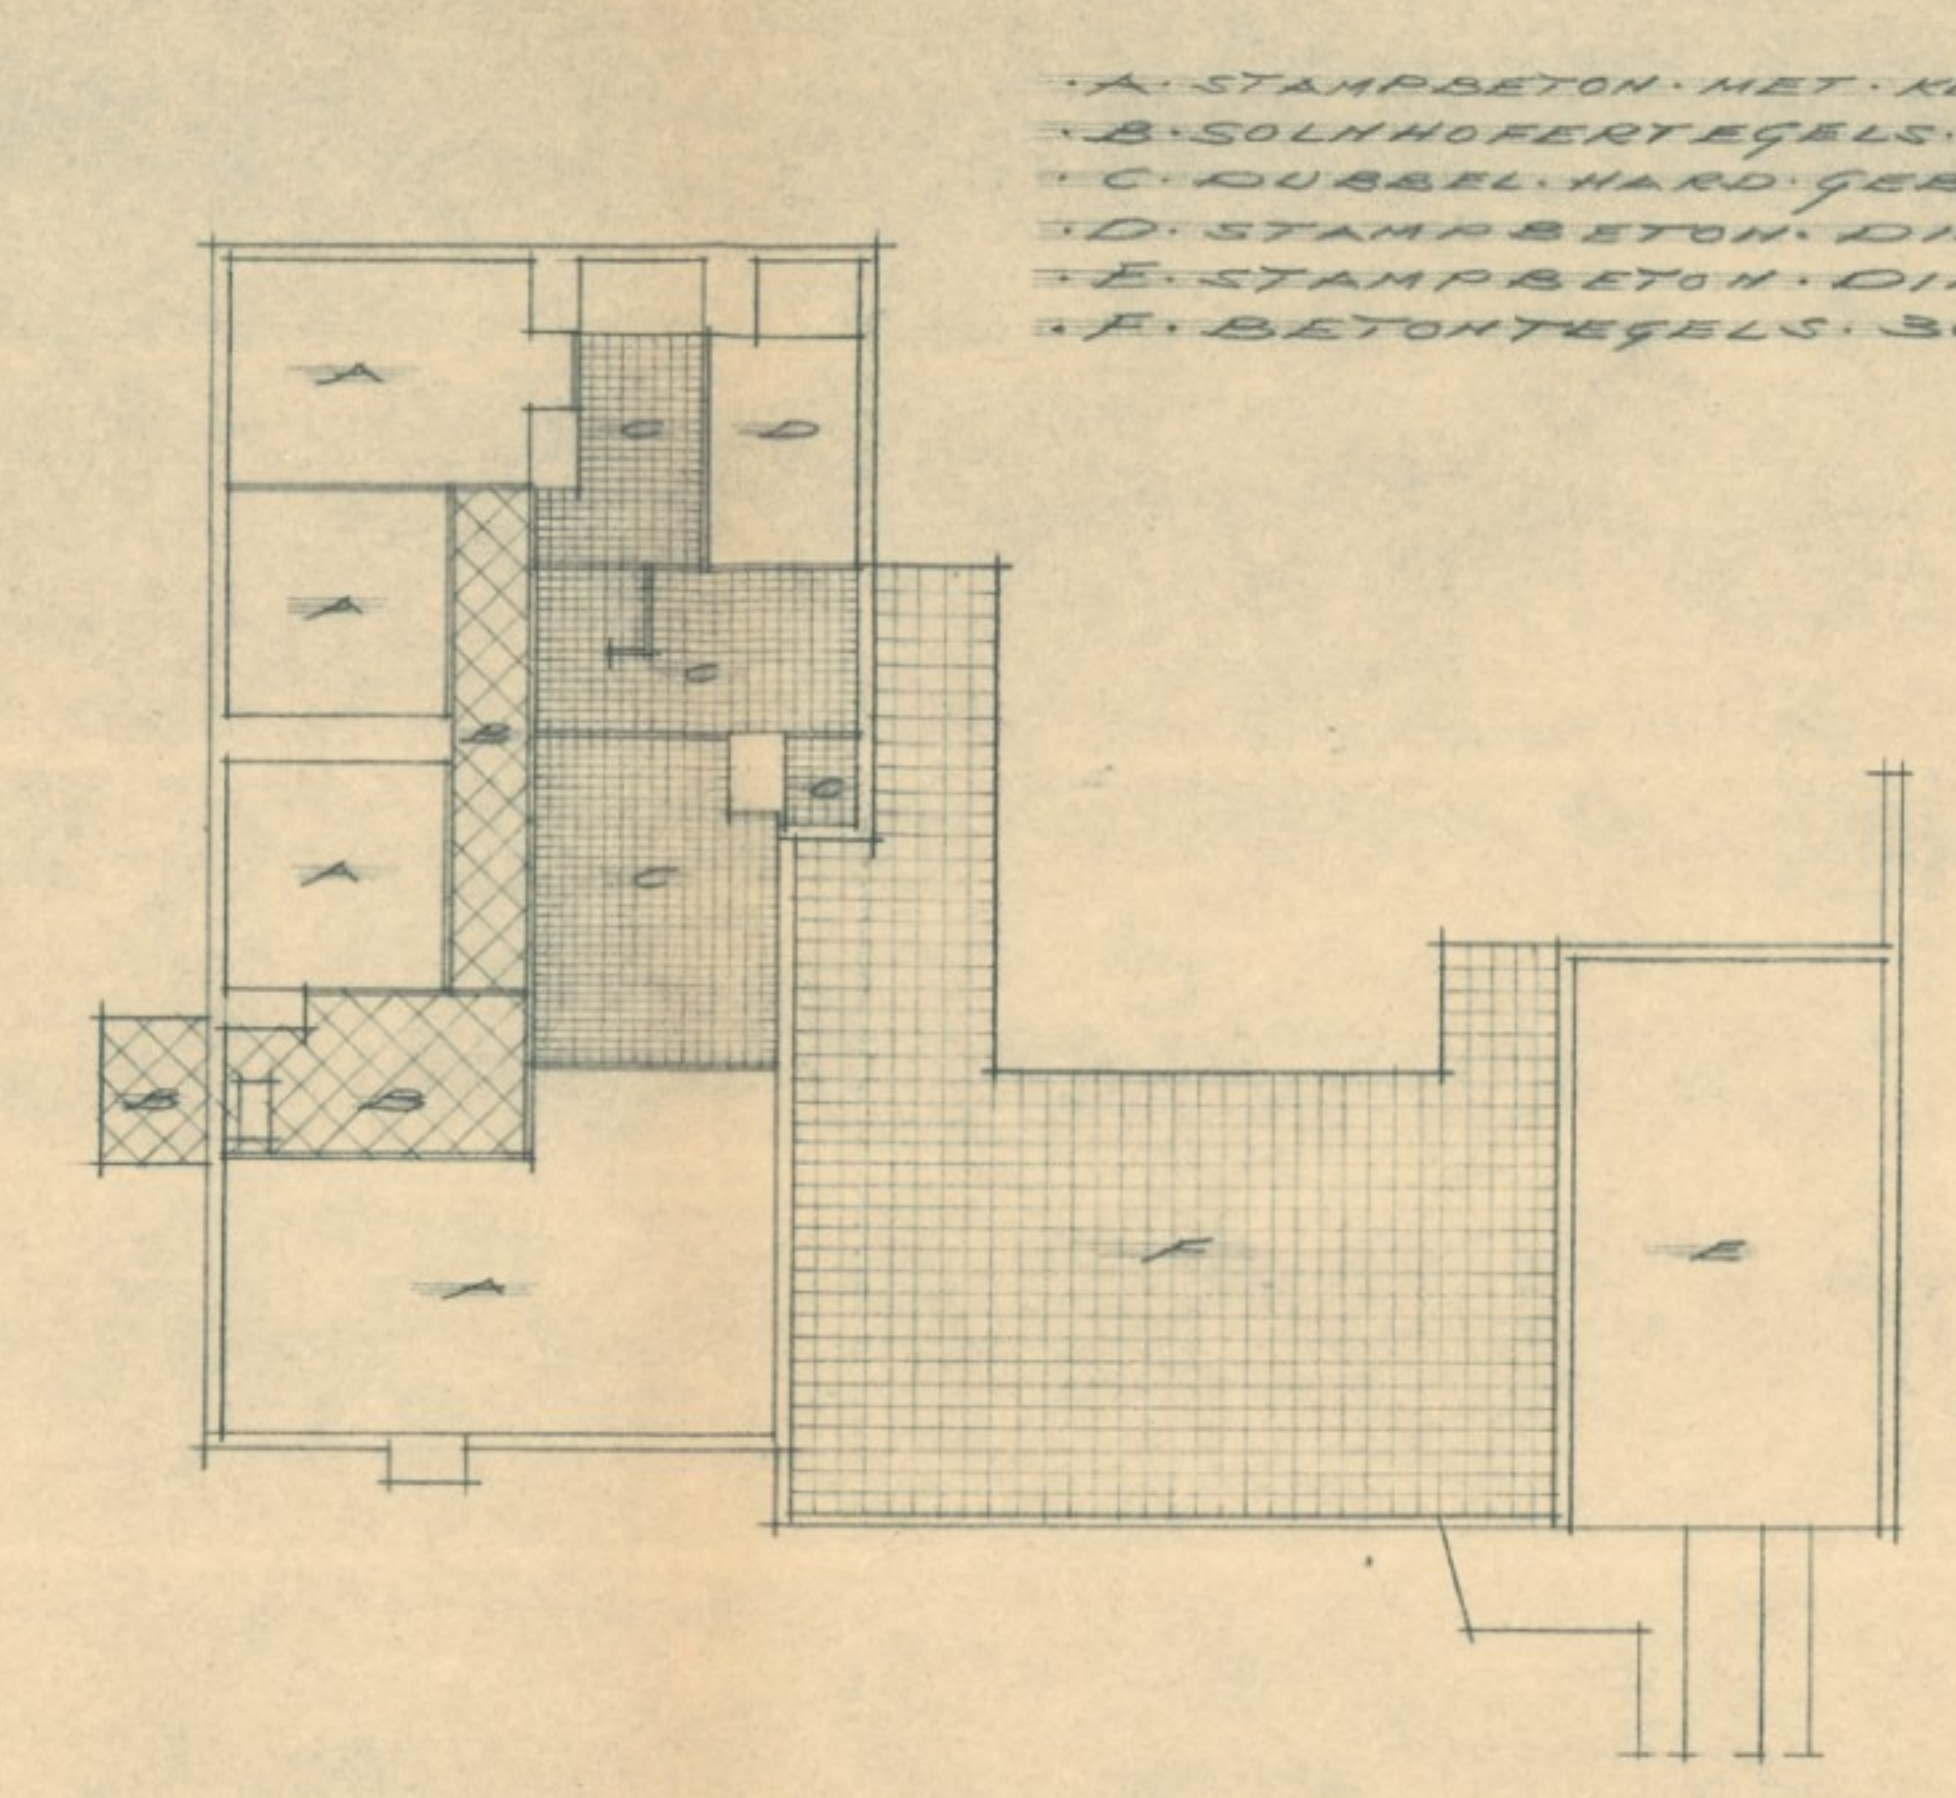

VLOEREN PLAN

- A. STAMPBETON MET KLINKERISOLITH.
- B. SOLNHOFERTEGELS 30x30 cm.
- C. DUBBEL HARD GEBARRENT EGELS.
- D. STAMPBETON DIK 6 cm.
- E. STAMPBETON DIK 8 cm.
- F. BETONTEGELS 30x30 cm.


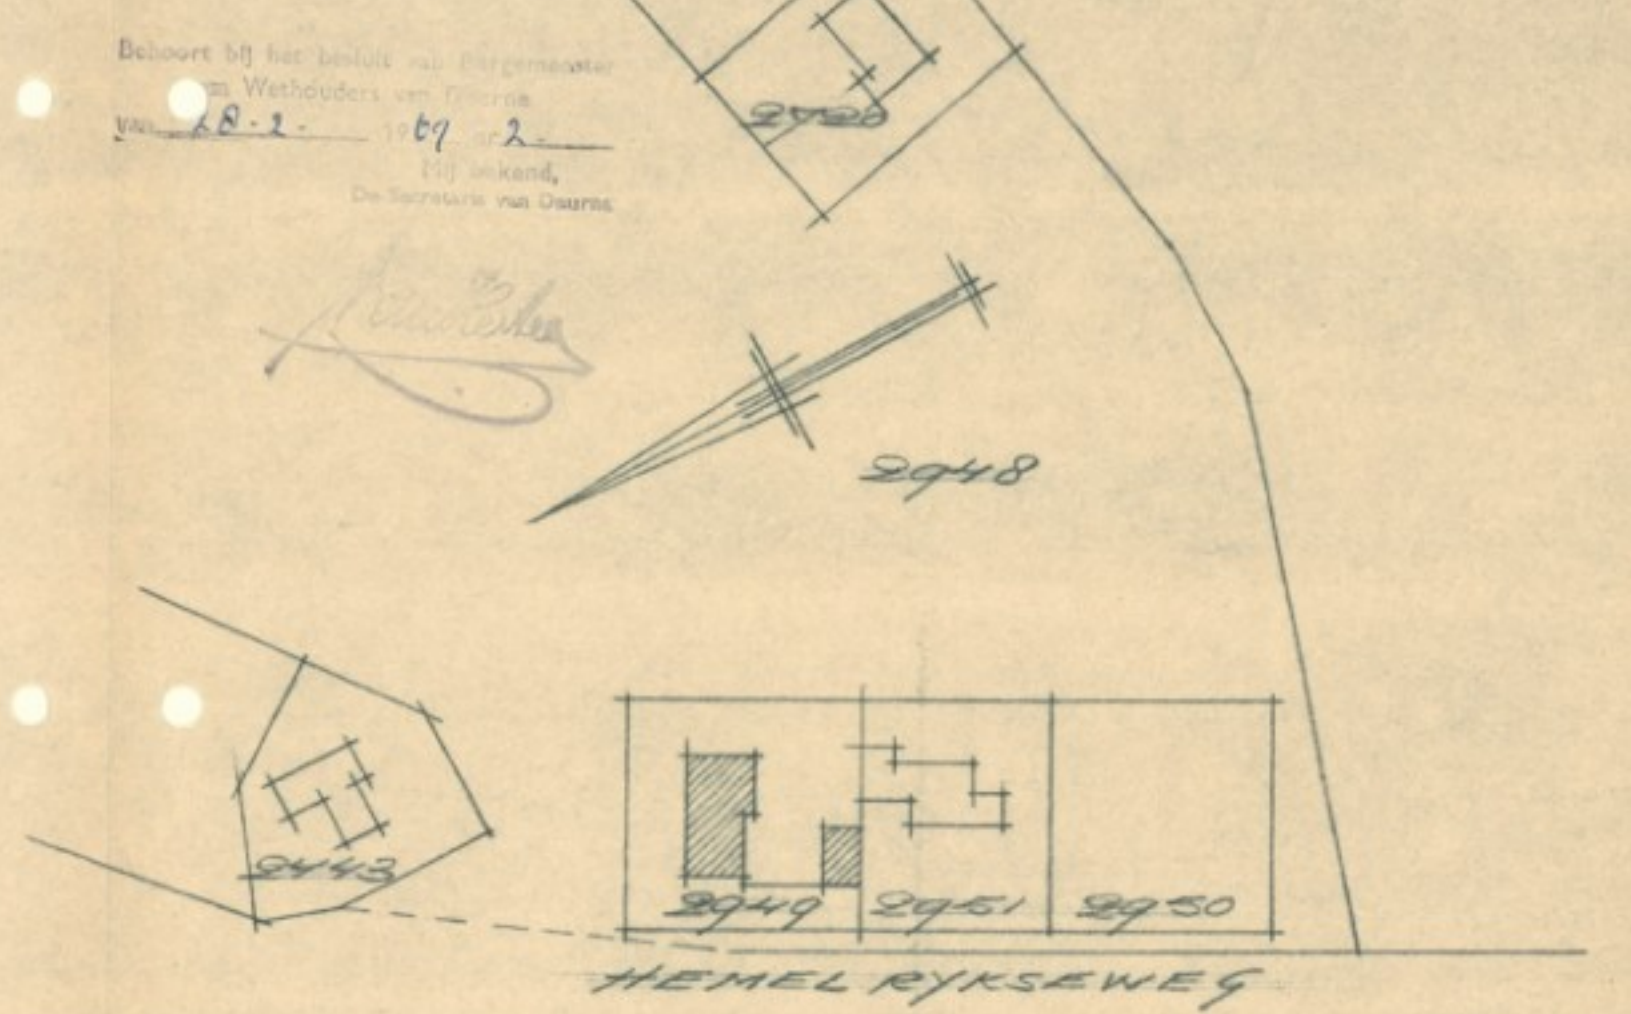

SITUATIE GEME. DEURNE.
SECTIE C.G. 2949.
SCHAAL 1:1000.