


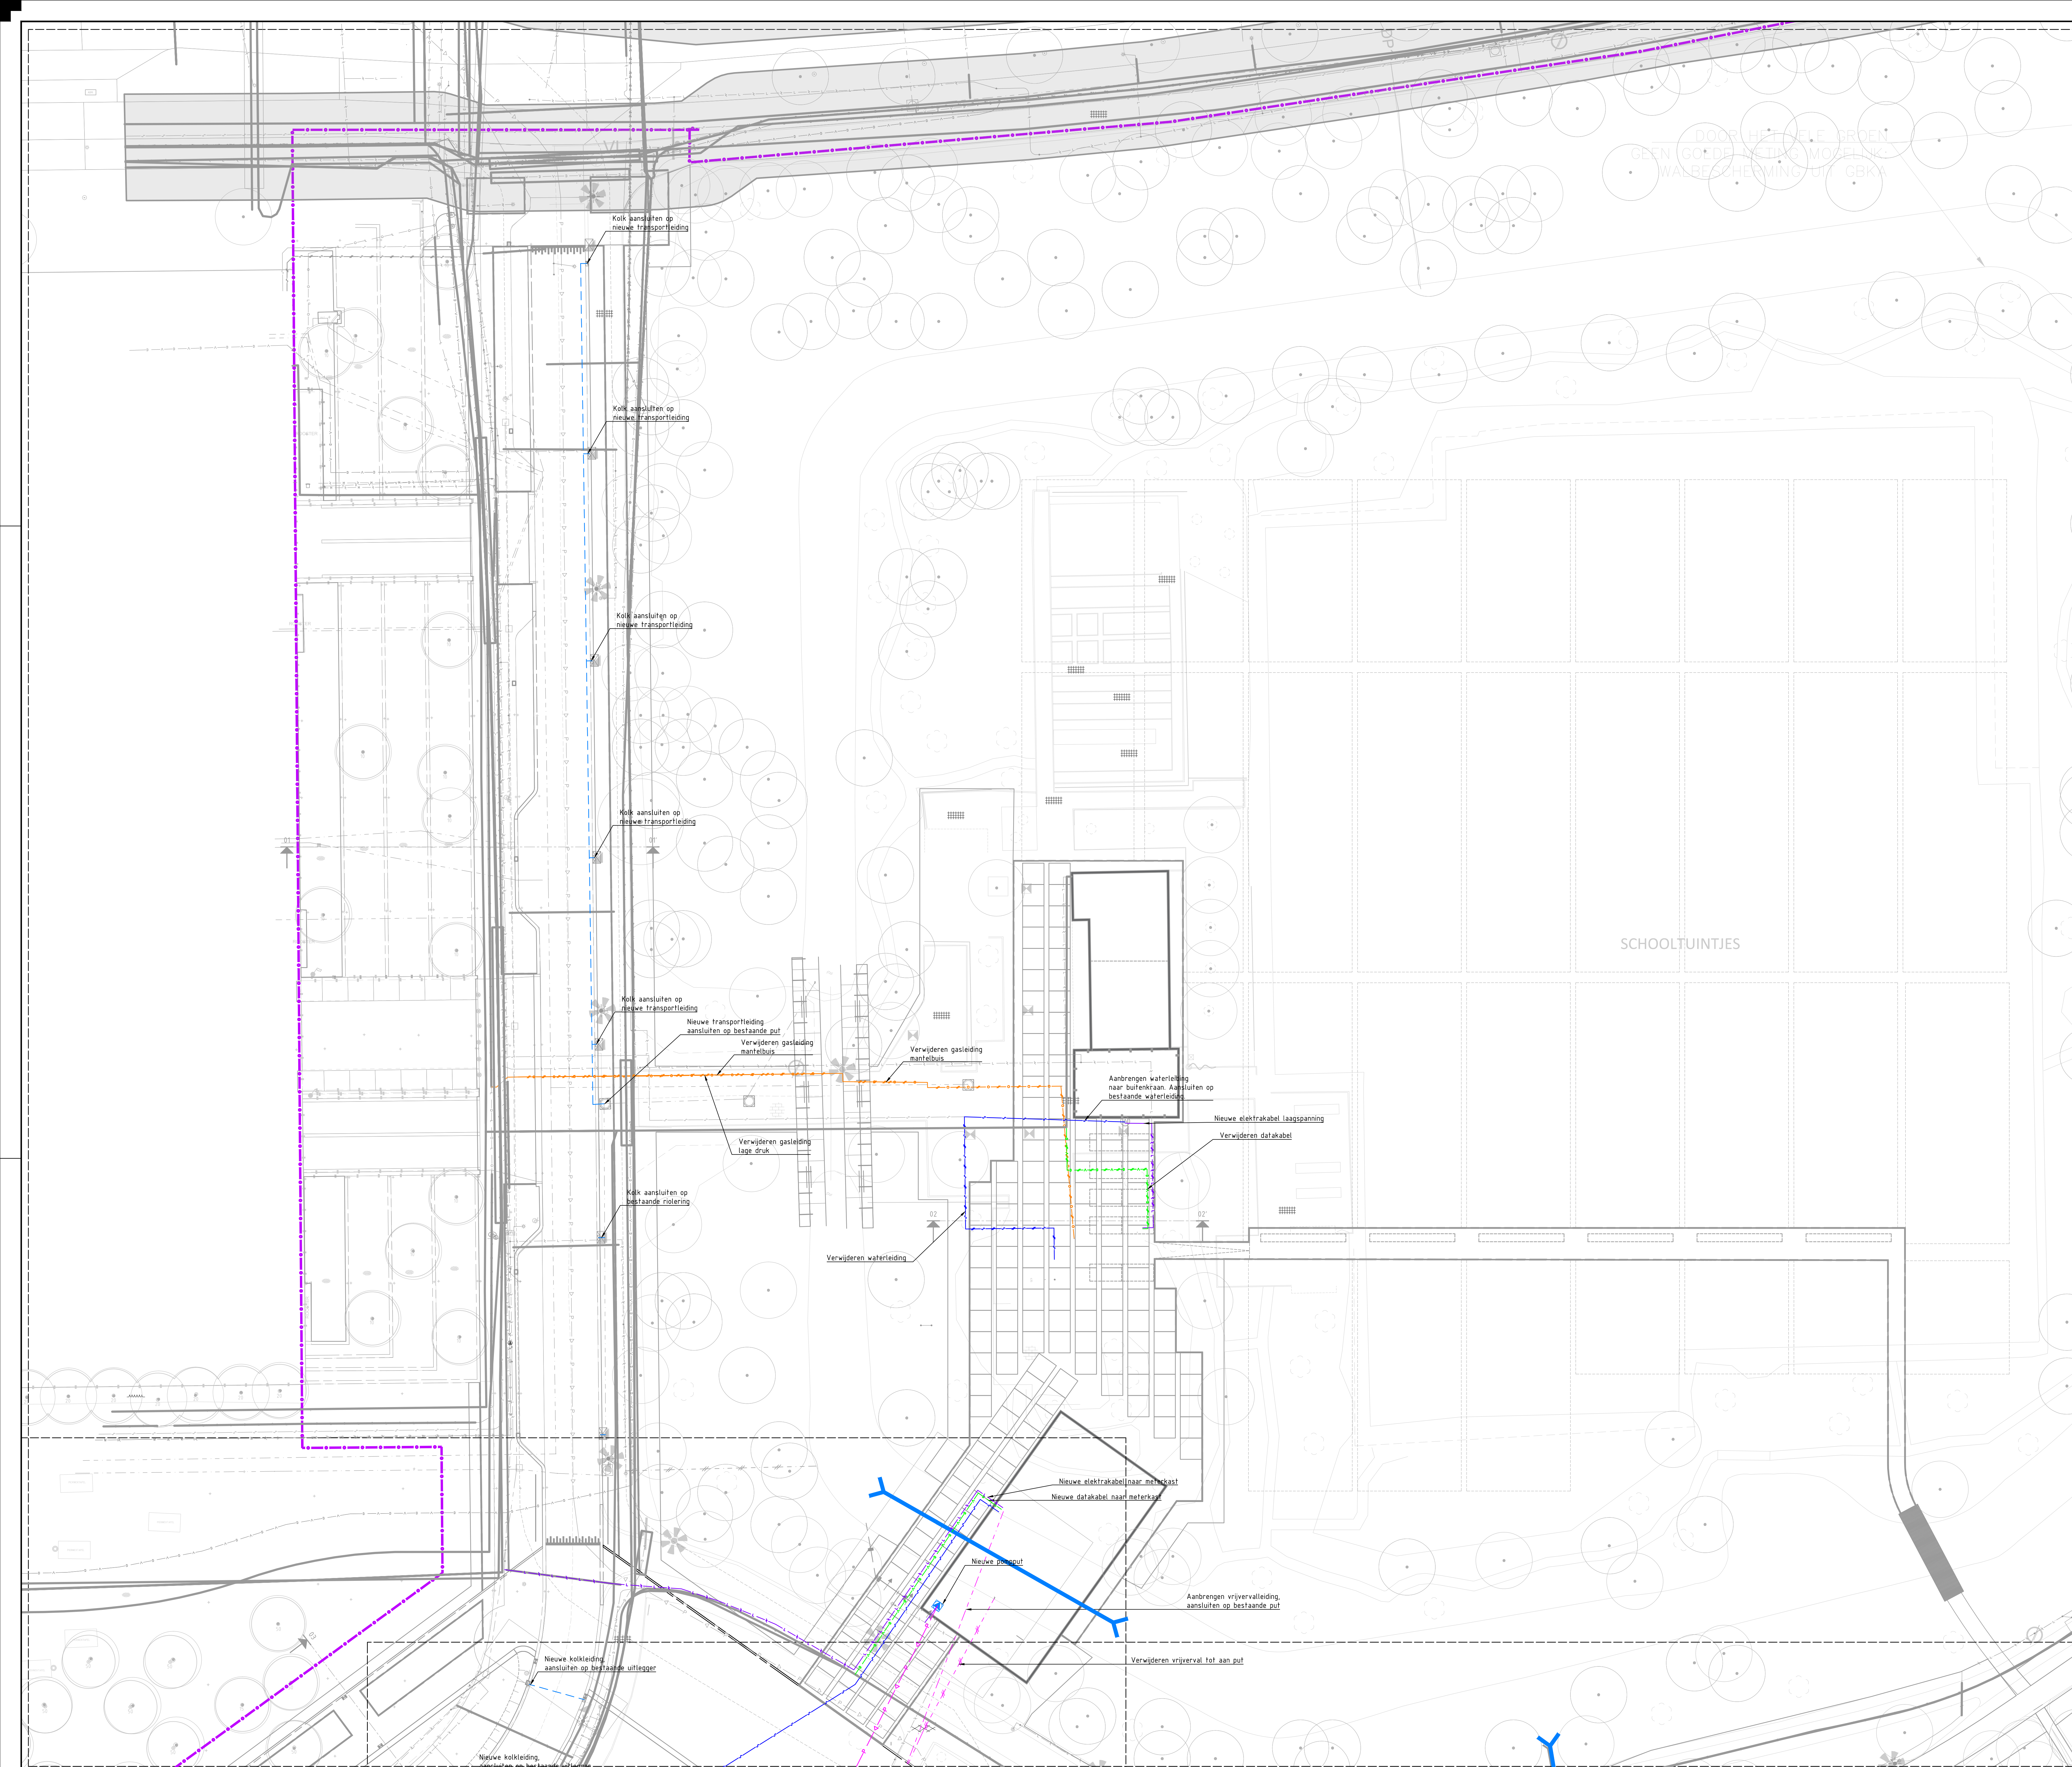


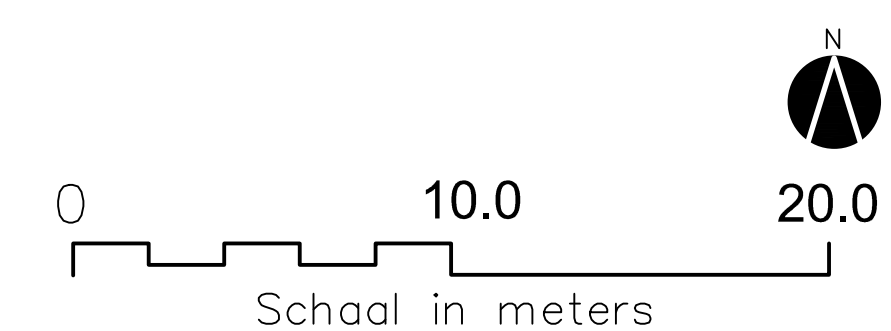


Legenda	
<i>Te verwijderen</i>	
	Datakabel
	Elektrakabel laagspanning
	Waterleiding
	riolering vrijverval
	Gasleiding lage druk
	Mantelbuis gasleiding
<i>ontwerp situatie</i>	
	Datakabel
	Elektrakabel (laagspanning)
	Waterleiding
	Drainageleiding
	Transportleiding H ₂ O
	Persleiding
	Riool vrijverval
	Duiker
	Inspectiepunt DWA
	Pompput
	Drainage doorsputput

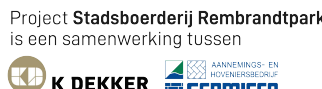

Version	Omschrijving			Datum		Opdr.	Gids	Vrijl.	
Version	A Omschrijving Concept 00			Datum 16-01-2022		Opdr.	T. Stokker	Gids: W. Veugters	
Opdrachtgever								Contact	
 								P. Sijn	
Landschapsarchitectuur & Stedenbouw									
								Contact	
Project								W. Veugters	
Stadsboerderij Rembrandtpark								Security Category AS3-interaal	
Projectnummer Fase		00						Security Category AS3-interaal	
Onderwerp									
Kabels en leidingen Stadsboerderij Rembrandtpark									
Schaal Contractnummer				ARC_1200_m Bladformaat: A0-L (ISO)				Status CONCEPT	
Tekeningnummer: DASB-LA-DRW-1100				Bladnummer: 1 van 3				Versie: A	

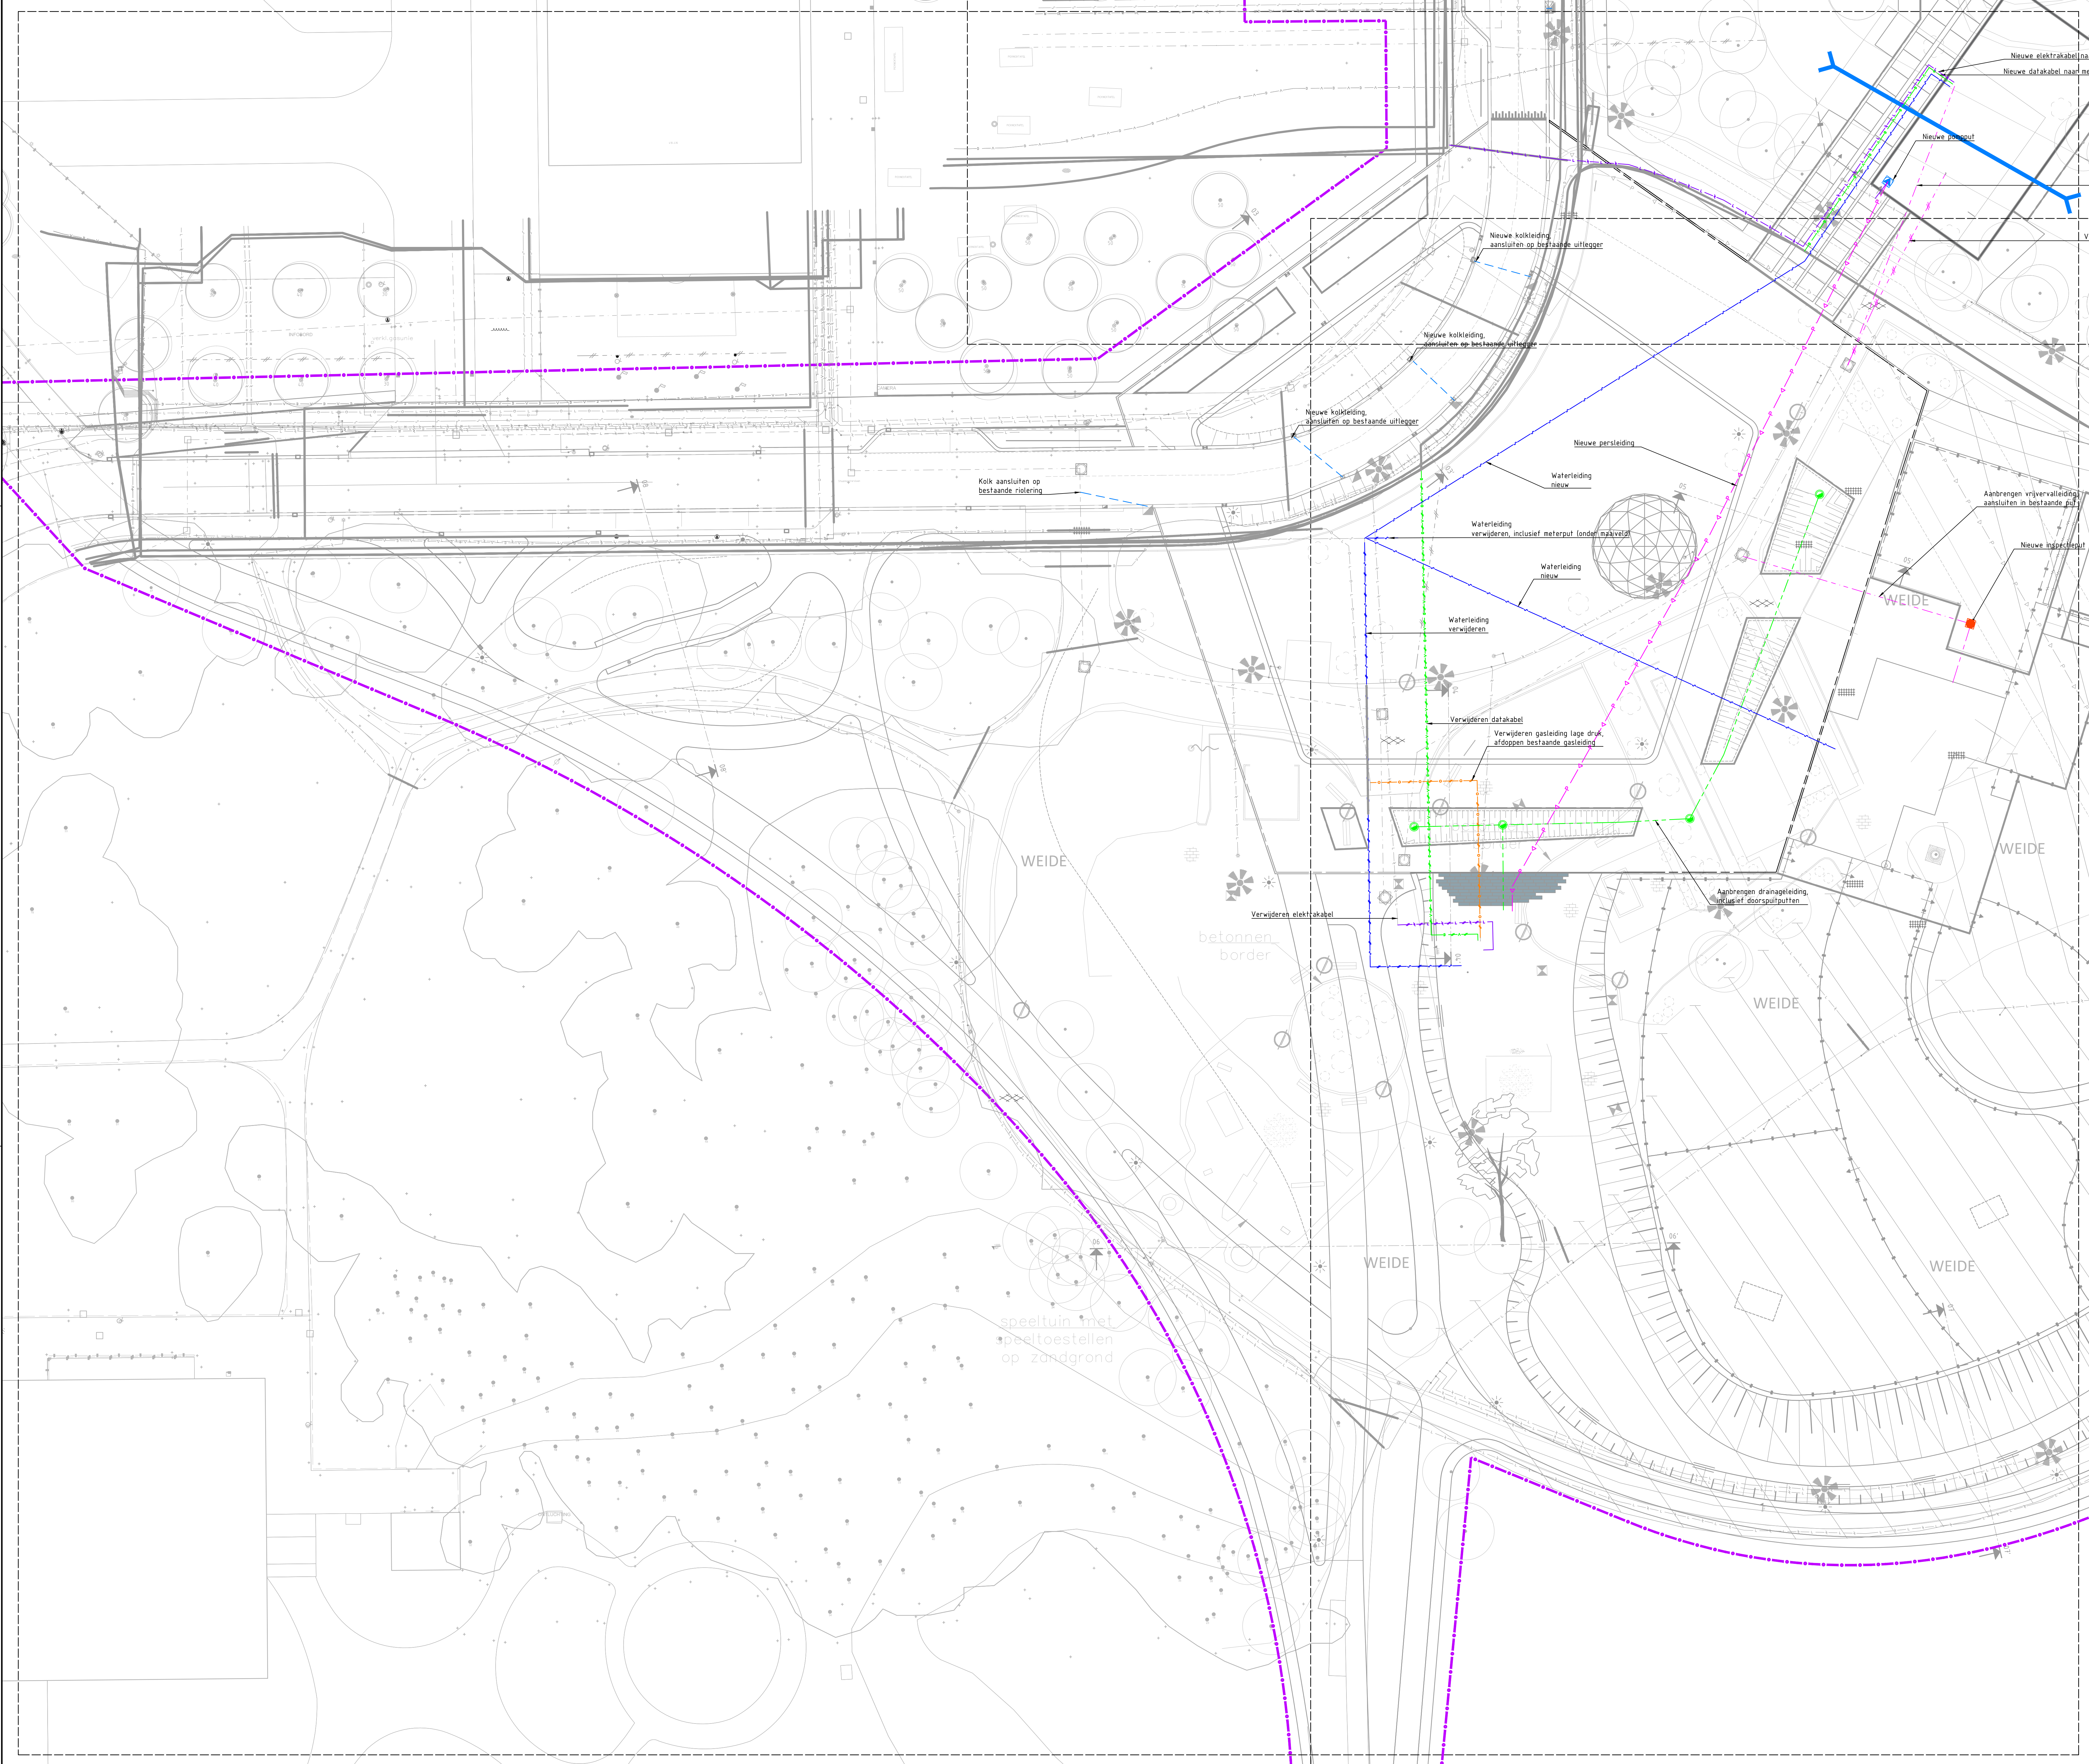


- Legenda**
- Te verwijderen*
- Datakabel
 - Elektrakabel laagspanning
 - Waterleiding
 - riolering vrijverval
 - Gasleiding lage druk
 - Manfobuis gasleiding
- ontwerp situatie*
- Datakabel
 - Elektrakabel laagspanning
 - Waterleiding
 - Drainageleiding
 - Transportleiding HWA
 - Persleiding
 - Riool vrijverval
 - Duiker
 - Inspectieput DWA
 - Pompput
 - Drainage doorspuitput

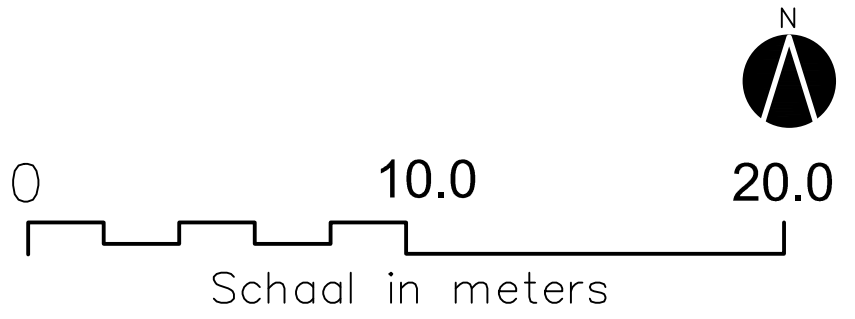

Versie		Beschrijving		Get.		Con.		Wij.	
Versie		A		Beschrijving Concept DO		Datum 10-01-2023		Get. T. Strober	
Versie		A		Con. W. Veugelaers		Wij. H. Smith			
Oprachtgever		Project Stadsboerderij Rembrandtpark		Contact		P. Sijn			
Landschapsarchitectuur & Stedenbouw		ARCADIS							
Project		Stadsboerderij Rembrandtpark		Contact		W. Veugelaers			
Projectnummer		DO		Security Category		ASL-internal			
Fase									
Onderwerp		Kabels en leidingen							
		Stadsboerderij Rembrandtpark							
Schaal		ARC_1200_m		Bladformaat: A0-L (ISO)		Status		CONCEPT	
Contractnummer				Bladnummer: 2 van 3					
Tekeningnummer		DASB-LA-DRW-1100						Versie: A	



- Legenda**
- Te verwijderen*
- Datakabel
 - Elektraleiding laagspanning
 - Waterleiding
 - riolering vrijverval
 - Gasleiding lage druk
 - Manifoluis gasleiding
- ontwerp situatie*
- Datakabel
 - Elektraleiding laagspanning
 - Waterleiding
 - Drainageleiding
 - Transportleiding HWA
 - Persleiding
 - Riool vrijverval
 - Duiker
 - Inspectieput DWA
 - Pompuit
 - Drainage doorspuitput

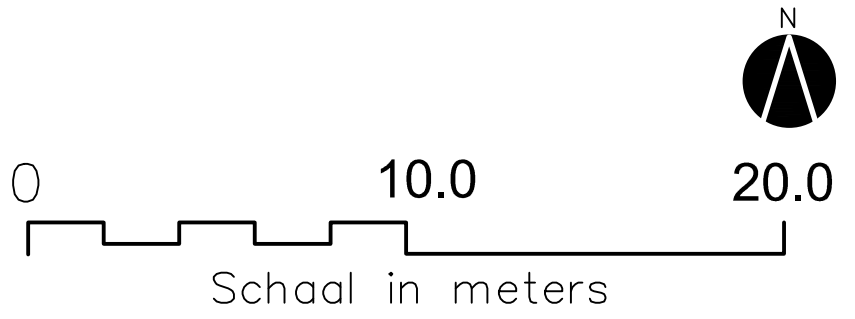

versie	Beschrijving			
	Datum	Get.	Con.	Wij.
versie	Beschrijving Concept DO			
A	Datum 10-01-2023	Get. T. Stokker	Con. W. Veugelaers	Wij. H. Smith

Opdrachtgever	Contact
Project Stadsboerderij Rembrandtpark Landschapsarchitectuur & Stedenbouw	P. Sijn

Landschapsarchitectuur & Stedenbouw	Contact
ARCADIS	W. Veugelaers

Project	Contact
Stadsboerderij Rembrandtpark	W. Veugelaers

Projectnummer : DO	Security Category : AS-internal
Onderwerp : Kabels en leidingen	
Stadsboerderij Rembrandtpark	

Schaal : ARC_1200_m	Bladformaat : A0-L (ISO)	Status : CONCEPT
Contractnummer : -	Bladnummer : 3 van 3	
Tekeningnummer : DASH-LA-DRW-1100		Versie : A