
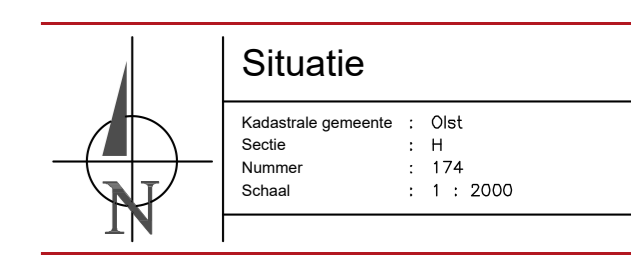
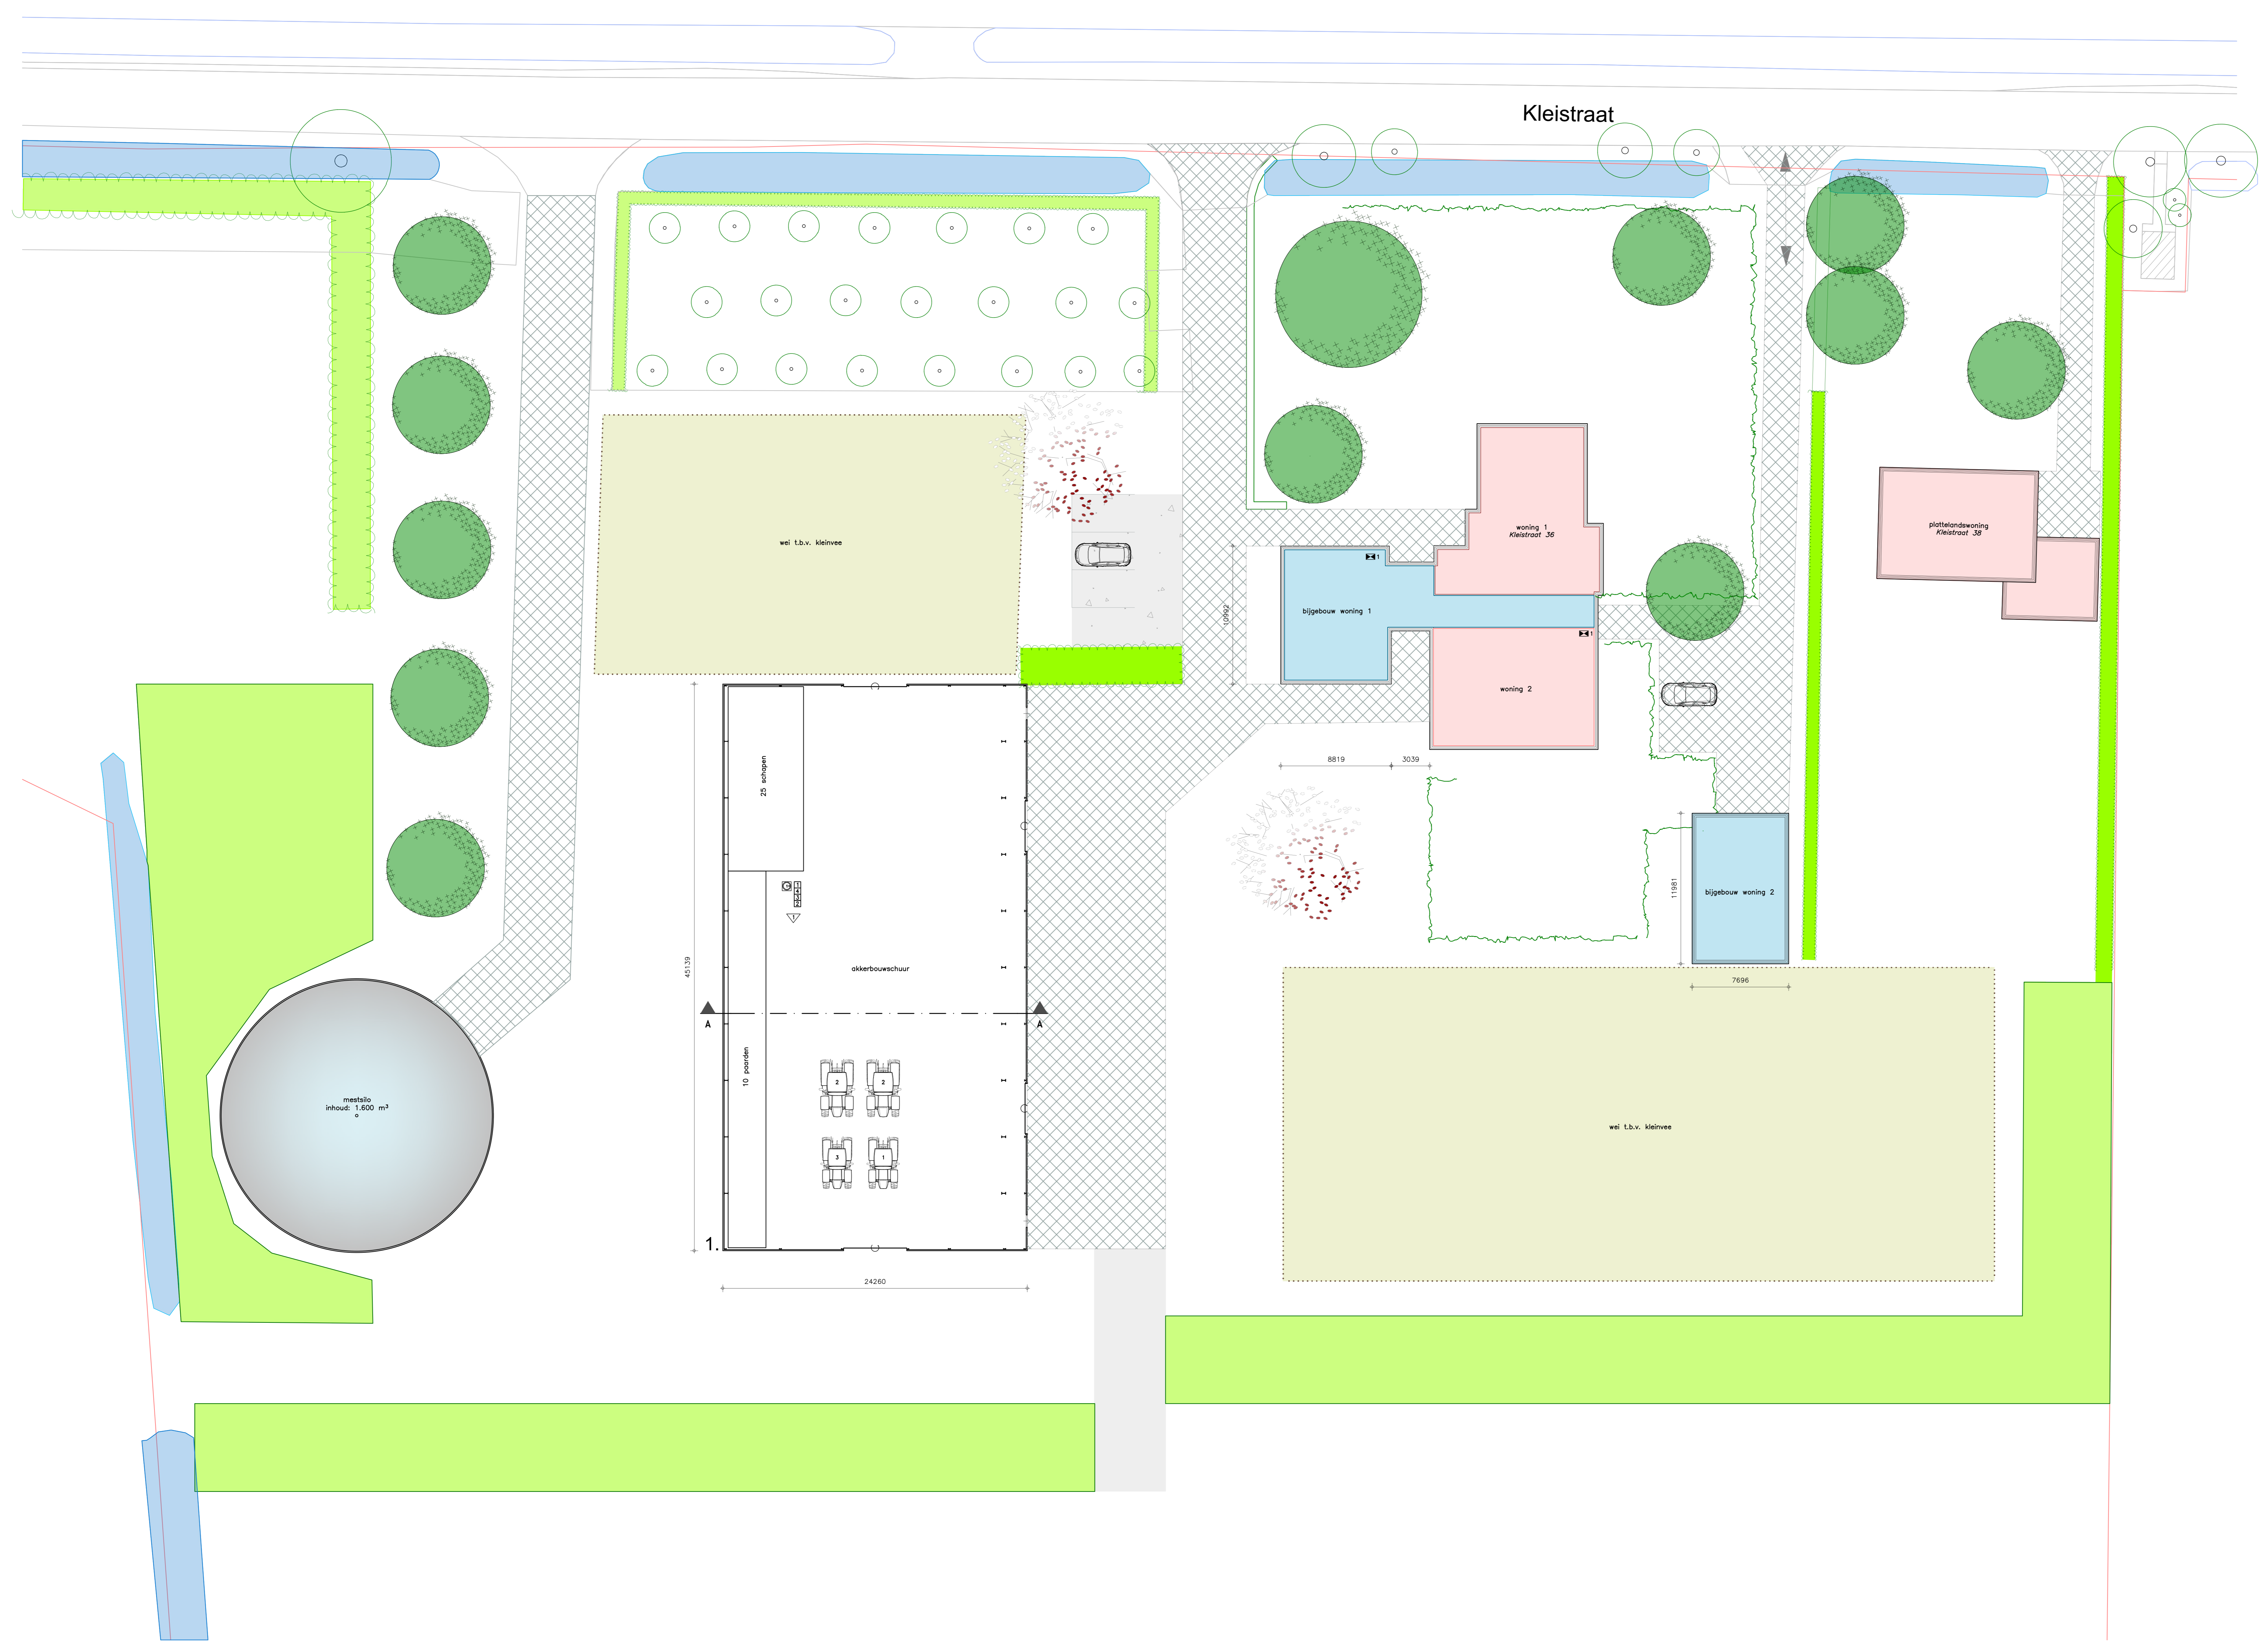


Renvooi gebouwen										

Symbolen										

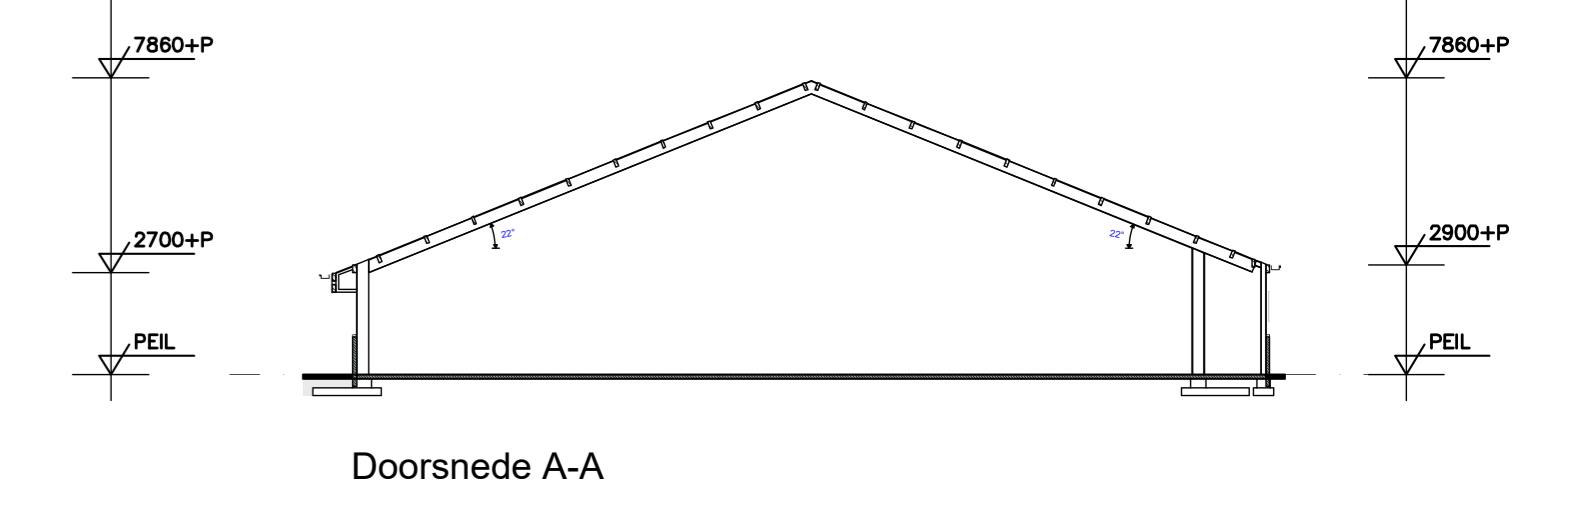

**Situatie**

 Sectie : H  
 Nummer : 174  

www.divadvies.nl

**DLV ADVIES**  
RESULTAAT

Project: Inrichtingsstudie  

 E-mail: info@divadvies.nl

DLV Advies  
 Postbus 544  
 4000 AM Deventer  
 Tusschen: 0975-601000  
 E-mail: info@divadvies.nl

Projectleider: T. Gijzen  
 Tusschen: 2917703  
 E-mail: T.gijzen@divadvies.nl

Datum: 13-01-2025  


Projectnummer: 2917703  
 Werknummer: B240782-61  
 Blad: M10