




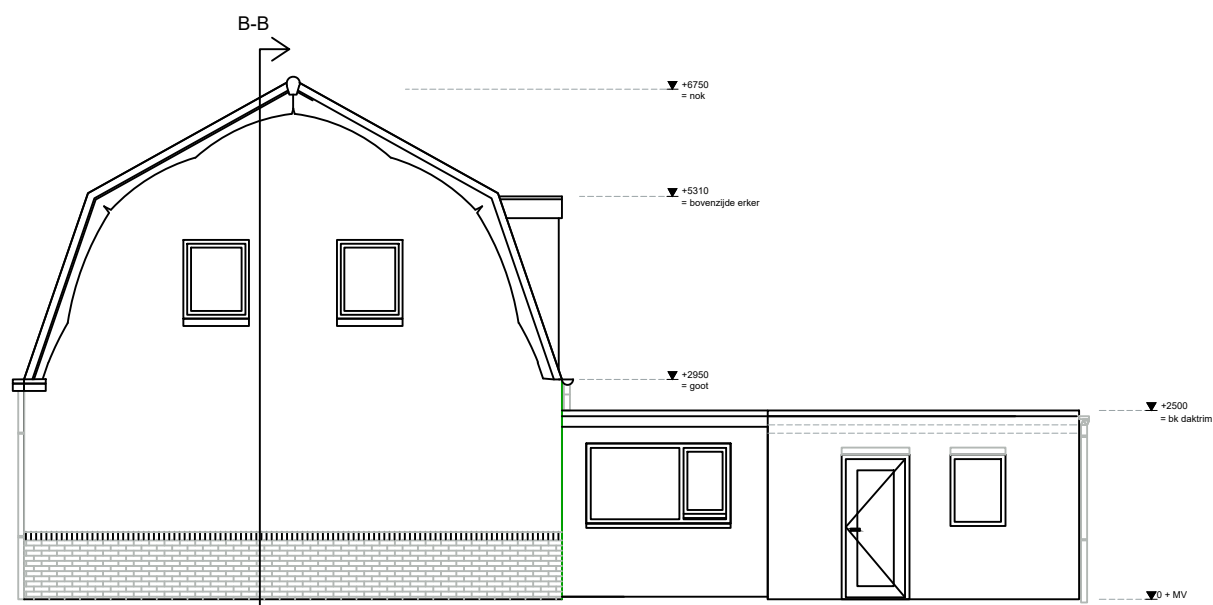


zijgevel bestaand Schaal 1:100

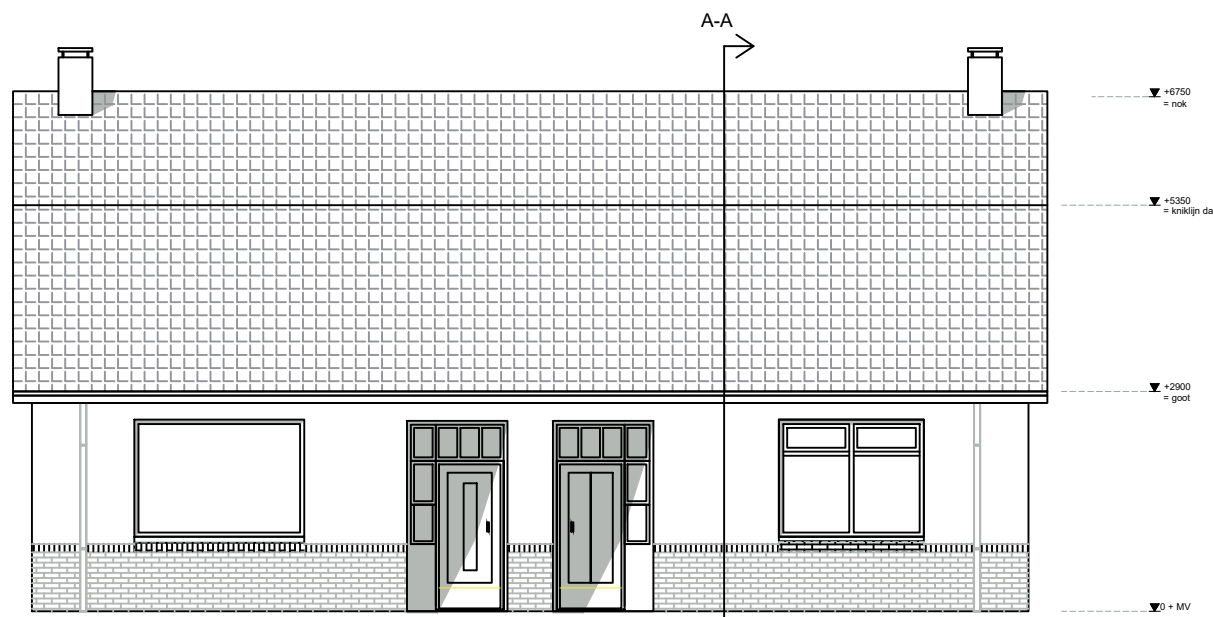


Voorgevel bestaand Schaal 1:100

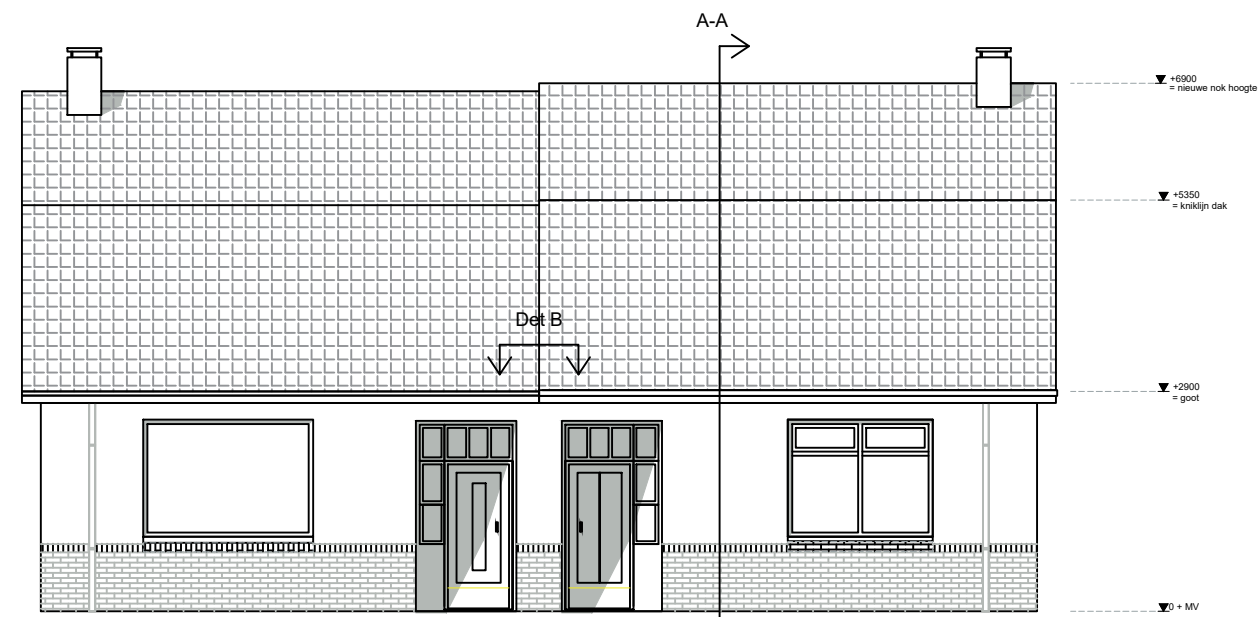


Voorgevel nieuw Schaal 1:100

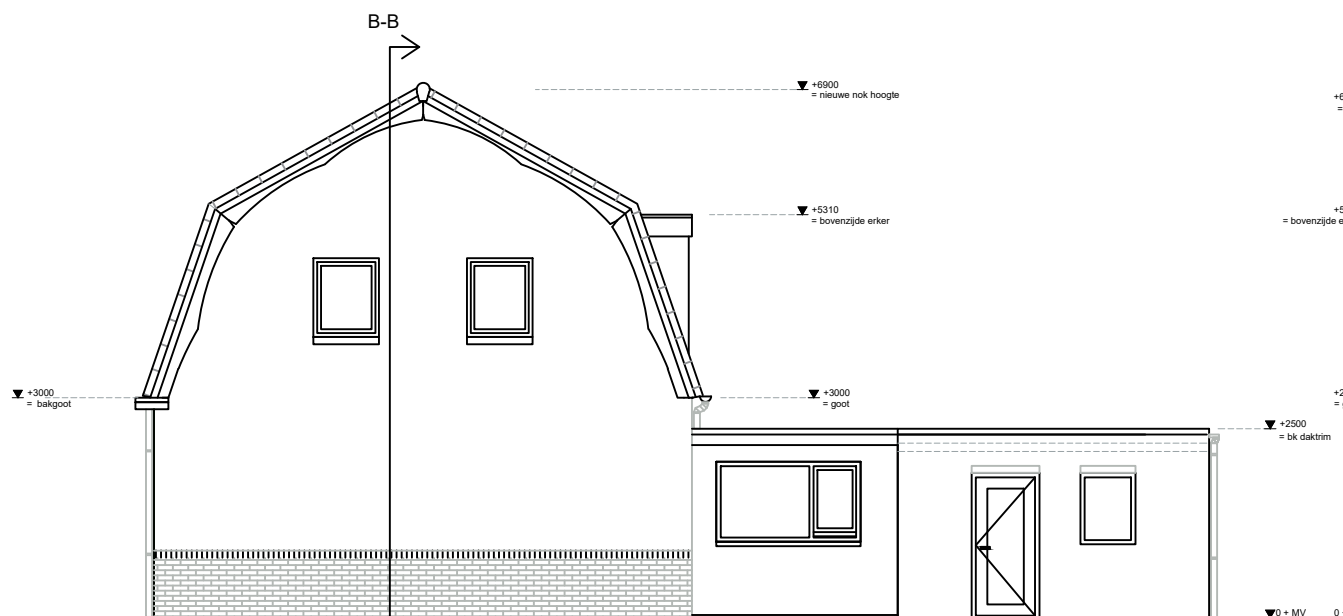

zijgevel nieuw Schaal 1:100

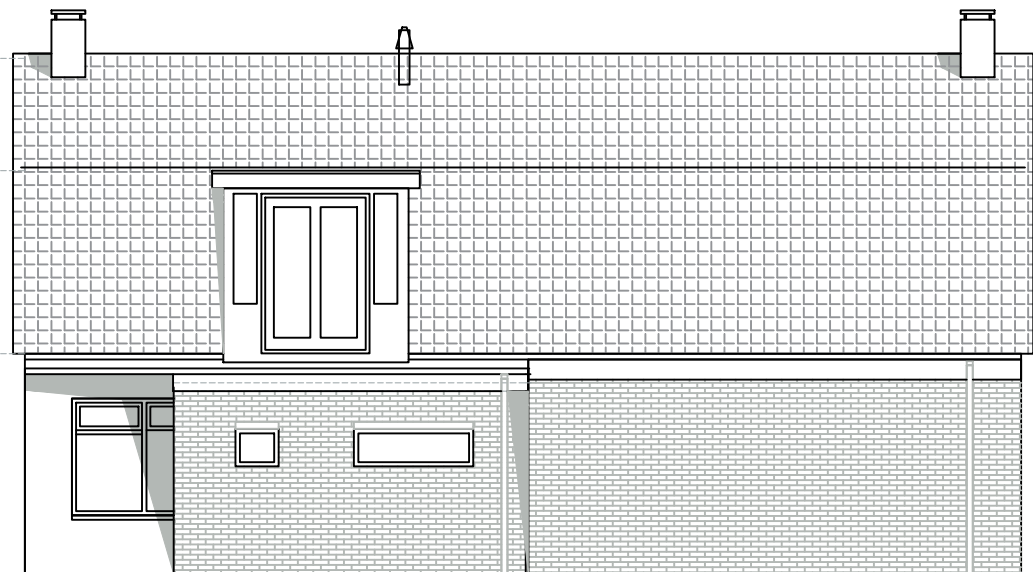


achtergevel bestaand Schaal 1:100


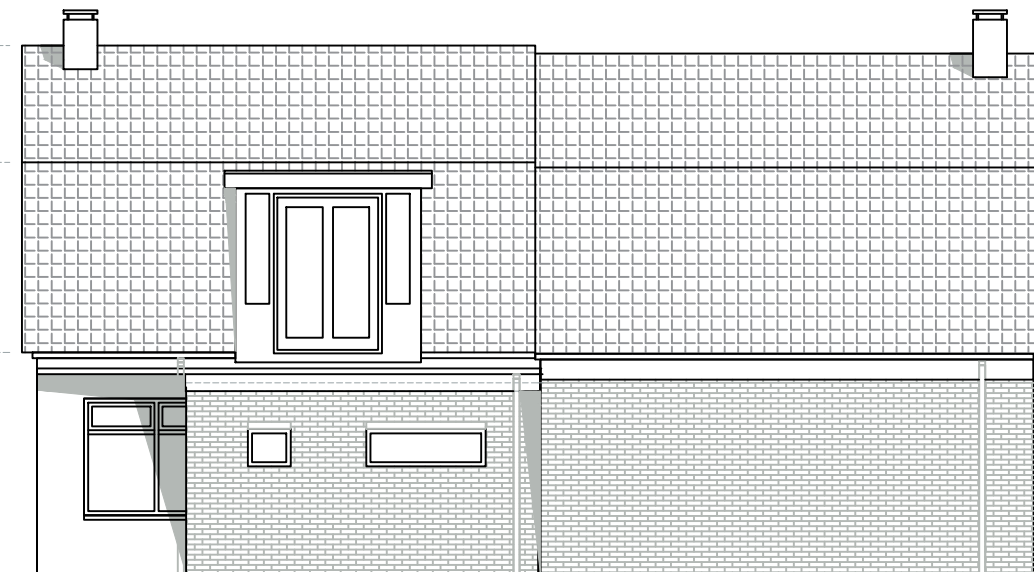


achtergevel nieuw Schaal 1:100


Detail A

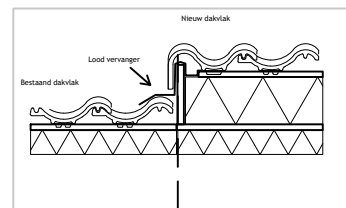


Detail B = bovenaanzicht goot

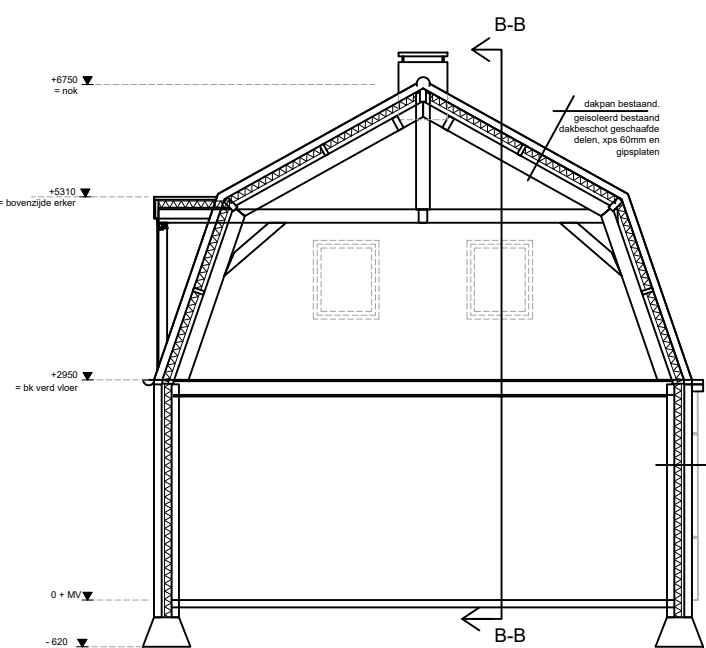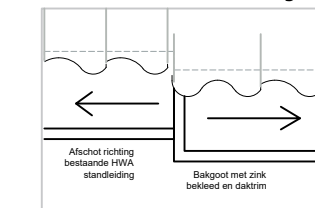

Doorsnede A-A bestaand Schaal 1:100

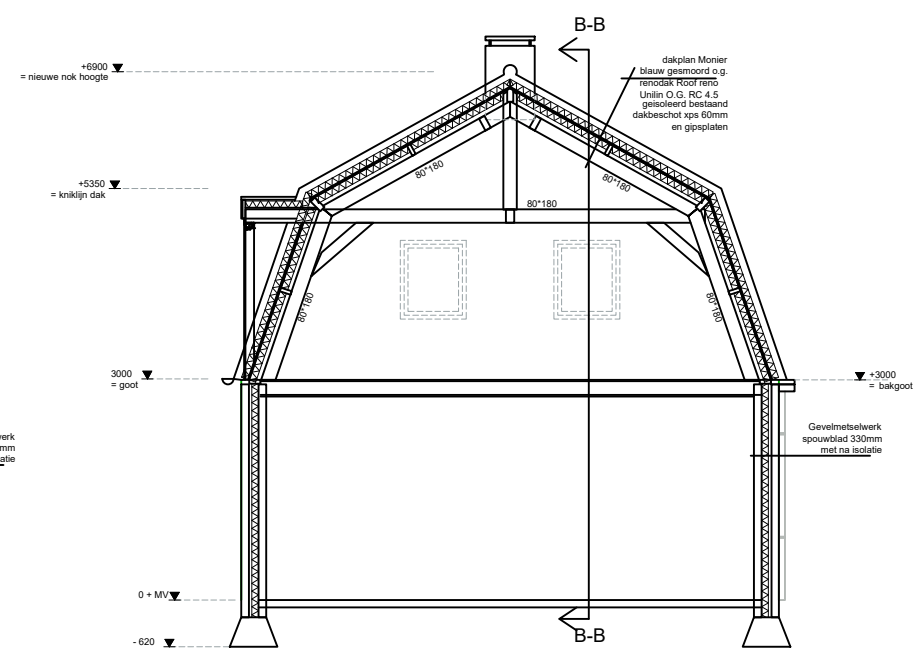

Doorsnede A-A nieuw Schaal 1:100

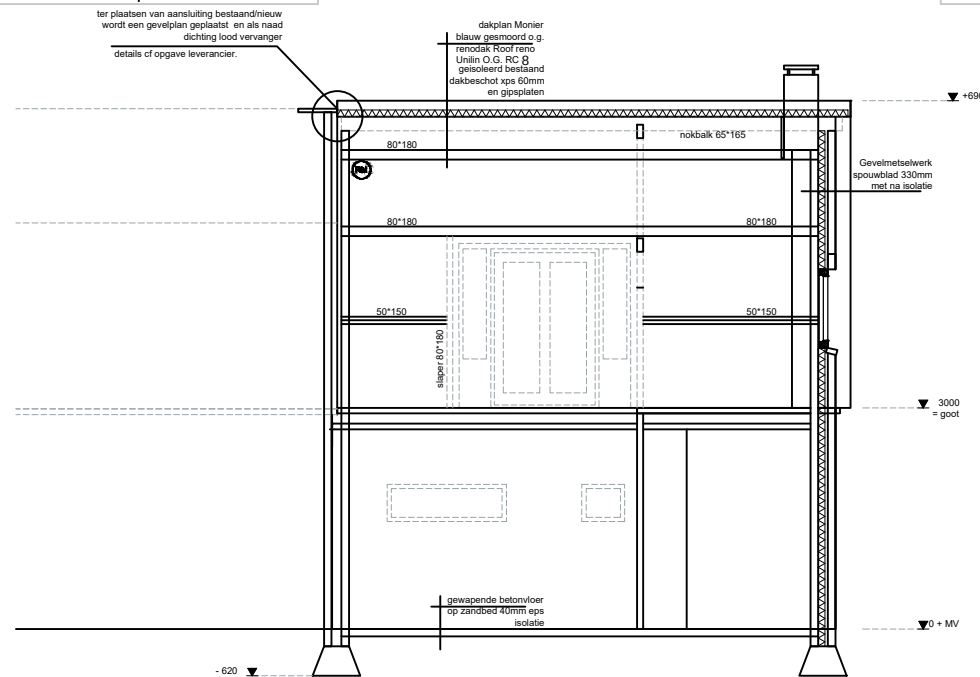

Doorsnede B-B nieuw Schaal 1:100

KLEUR / MATERIALENSTAAT

omschrijving	materiaal	kleur
wanden	baksteen	Bestaand
binnenwanden	Porisso o.g. met stuwerk	wit
dakbedekking	beton dakpannen DVH	antraciet
boorboord en overstek	Multiplex buiten kwaliteit	gebroken wit
zijwanden dakkapel	Kunststof Kerath o.g.	gebroken wit
kozijnen	hout	gebroken wit
ramen	hout	gebroken wit
dakranduitingen	loodvanger	zwart
h.w.a. / goten	zink	blank

Algemeen

Het bestaande dakoppervlak blijft nagenoeg gelijk hemelwater afvoer word aangesloten op bestaande aansluiting.

Het kozijn bij de erker is enkel te openen in begrenste draaisstand of kiepstand als bestaand.

Roekmelder (niet ioniserend) aangesloten op elektriciteitsnet vlg. NEN 2555

Alle maten in millimeters

Alle maten en aantallen in het werk te controleren

Alle beton-, staal-, en hout-constructies volgens opgaaf constructeur

Onze opdrachten worden uitgevoerd volgens De Nieuwe Regeling 2011 Rechtsverhouding opdrachtgever-architect, ingenieur en adviseur DNR 2011.



In opdracht van:
Rens Riksm
Verbouwing woonhuis
Molenstraat 91 Deurne

formaat
A2

project:	BS20240714RR
onderdeel:	Bestektekening
schaal:	1:100 / A2 Maten in MM
tekening nummer:	003 D.d. 19-12-2024