
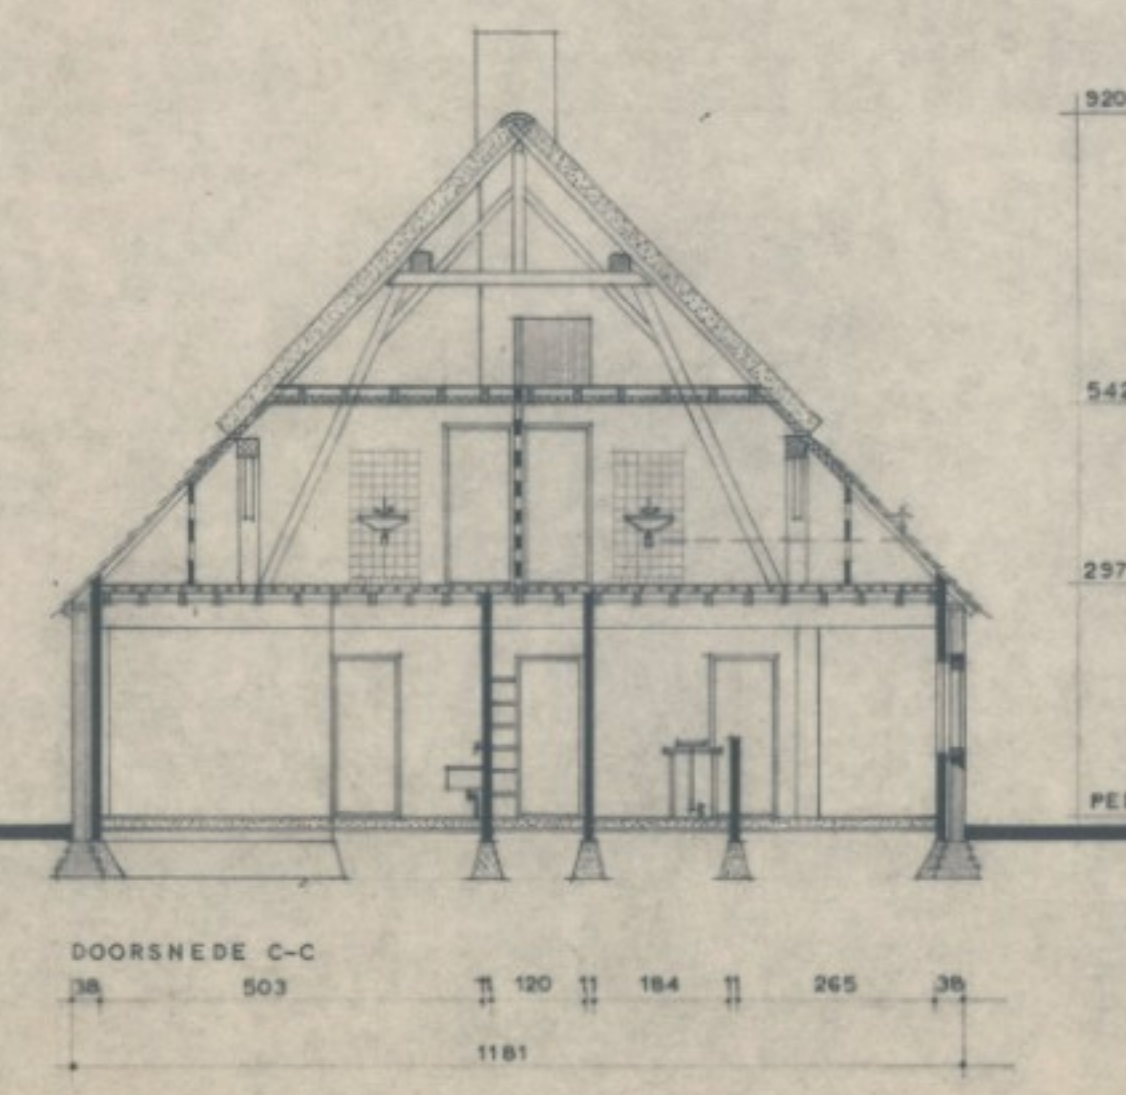
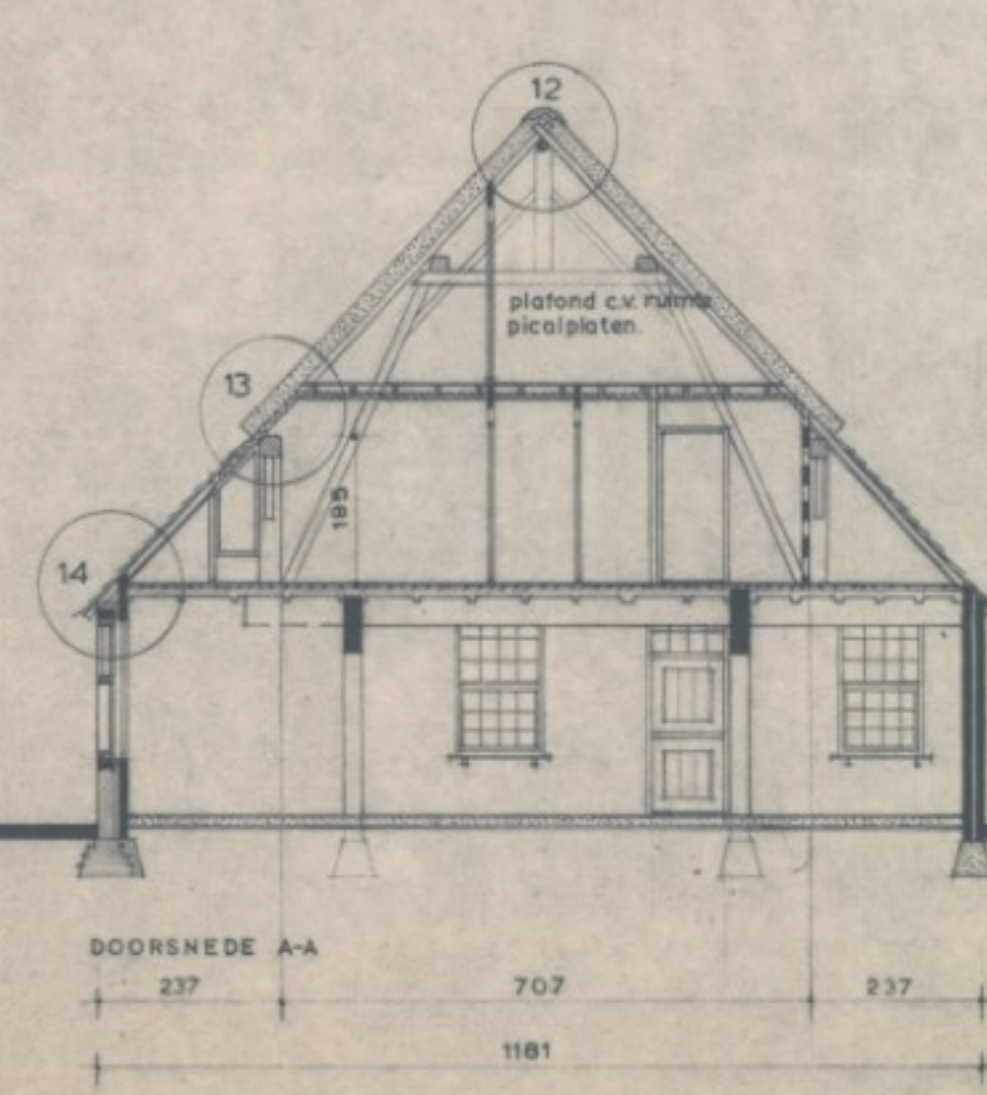
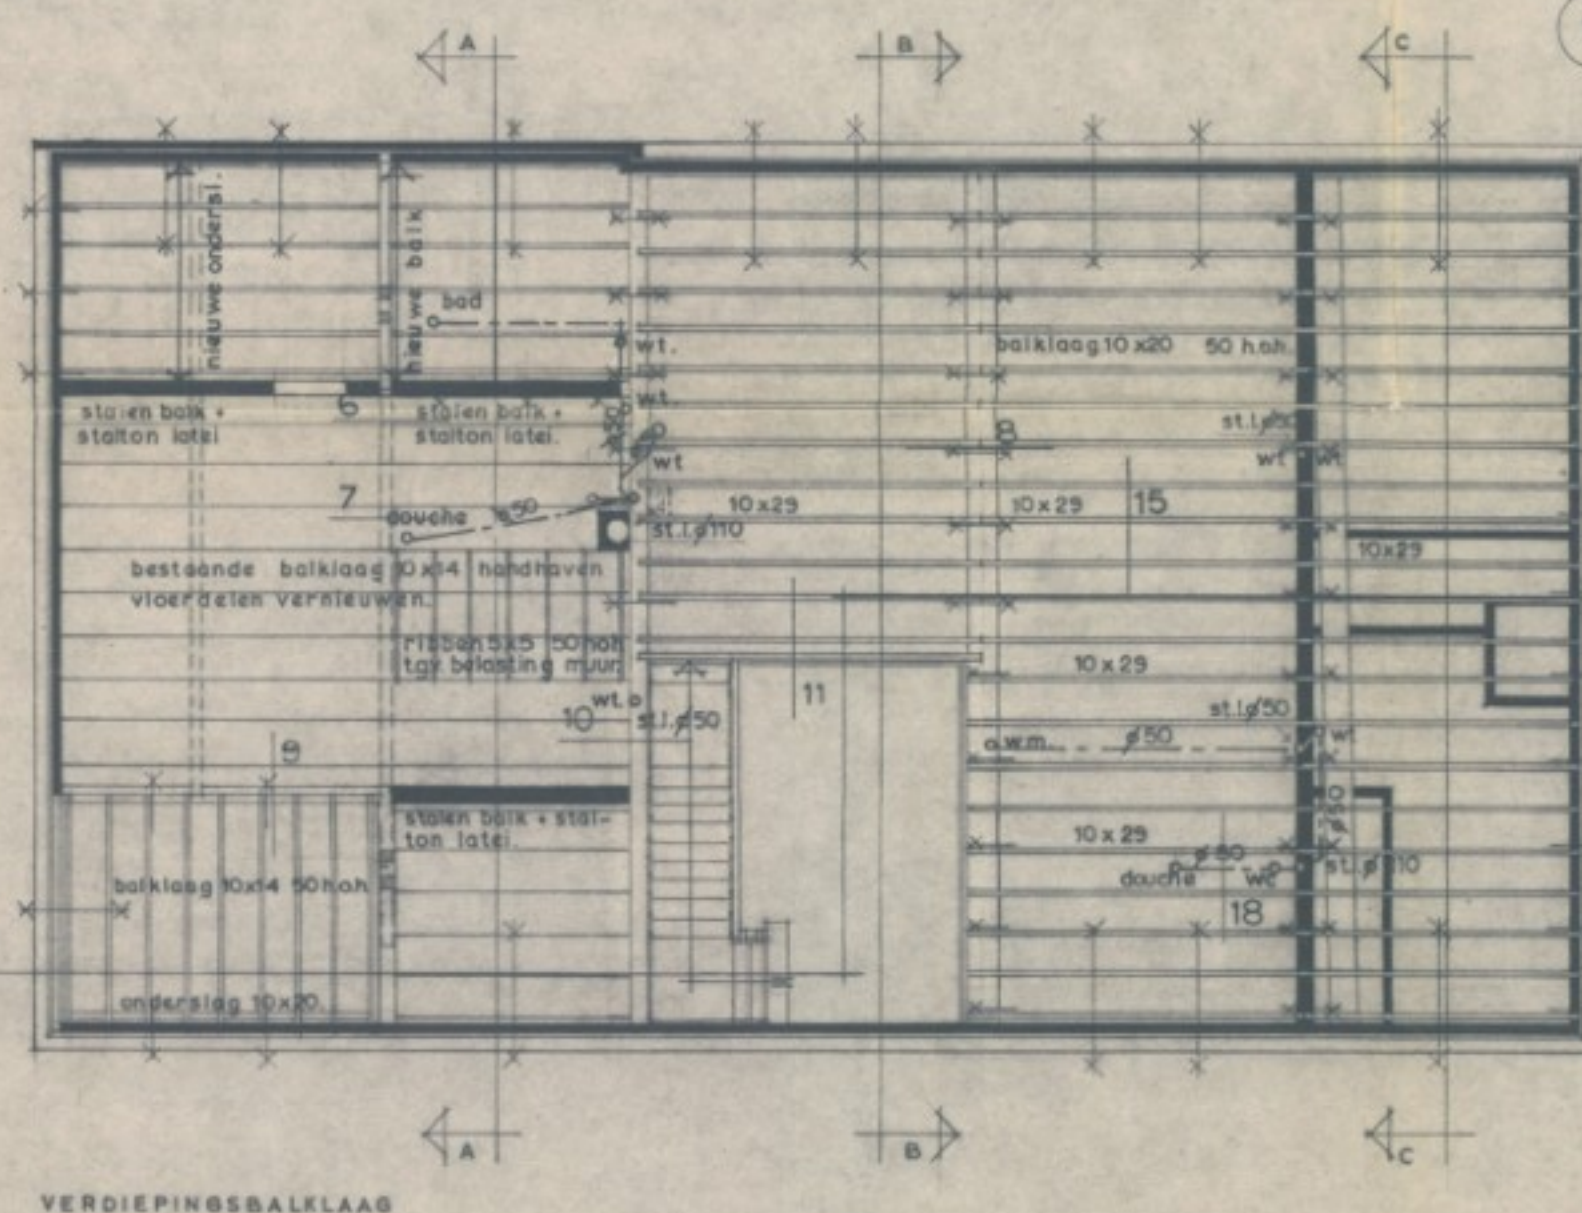
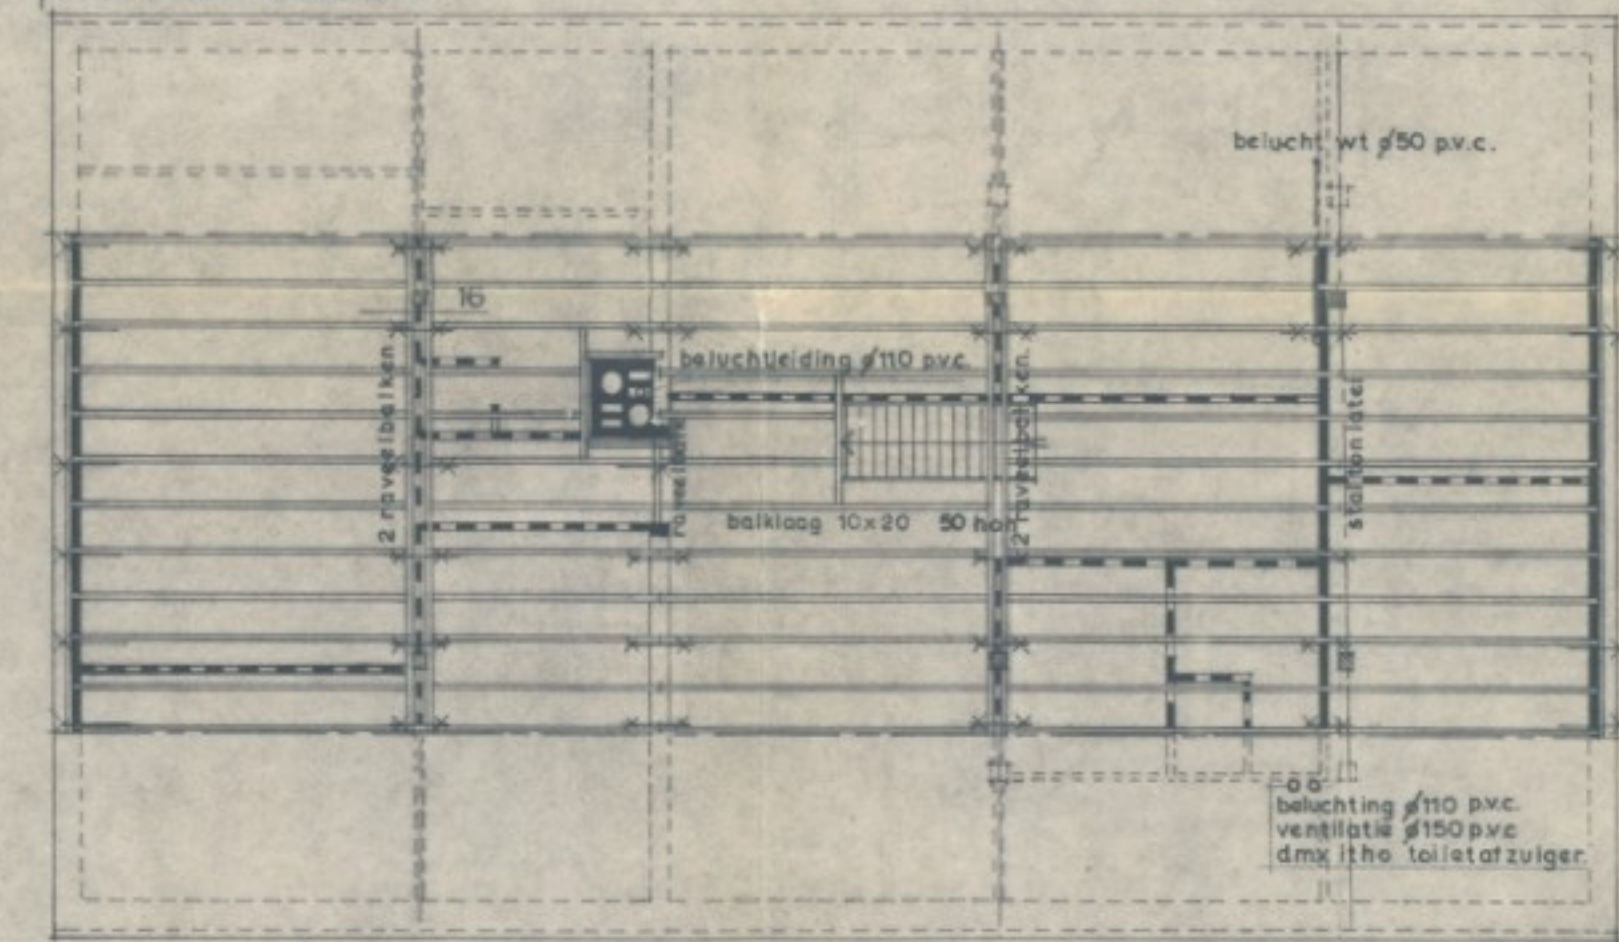


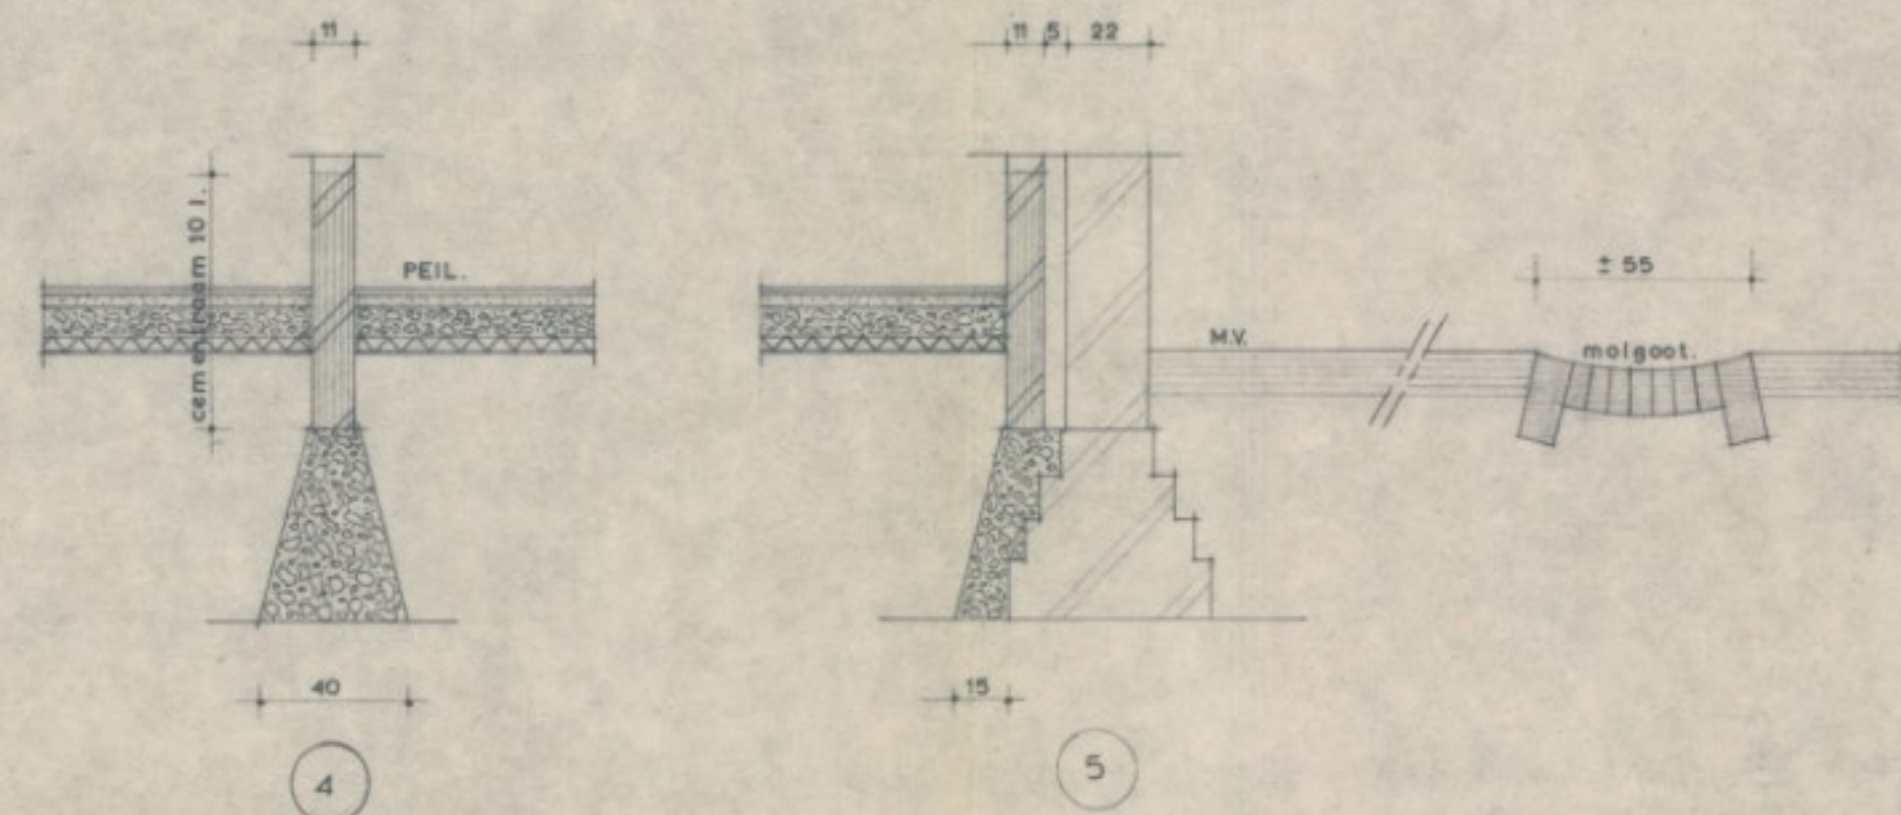

BOUW- EN WONINGTOEGICHT DEURNE		
Ingeleverd door:	Datum:	Prijs:
Aankoop voor:		
Eusef Wijn. toes.	<u>20.75</u>	<u>8</u>
Wetlandbouw	<u>n.o.b</u>	
Zetruim. plan	<u>16.92</u>	<u>8</u>
Poot, Walant,		
Ponds		
Baksgoed.		
Balkverandering		
<i>Handeeling</i>		