


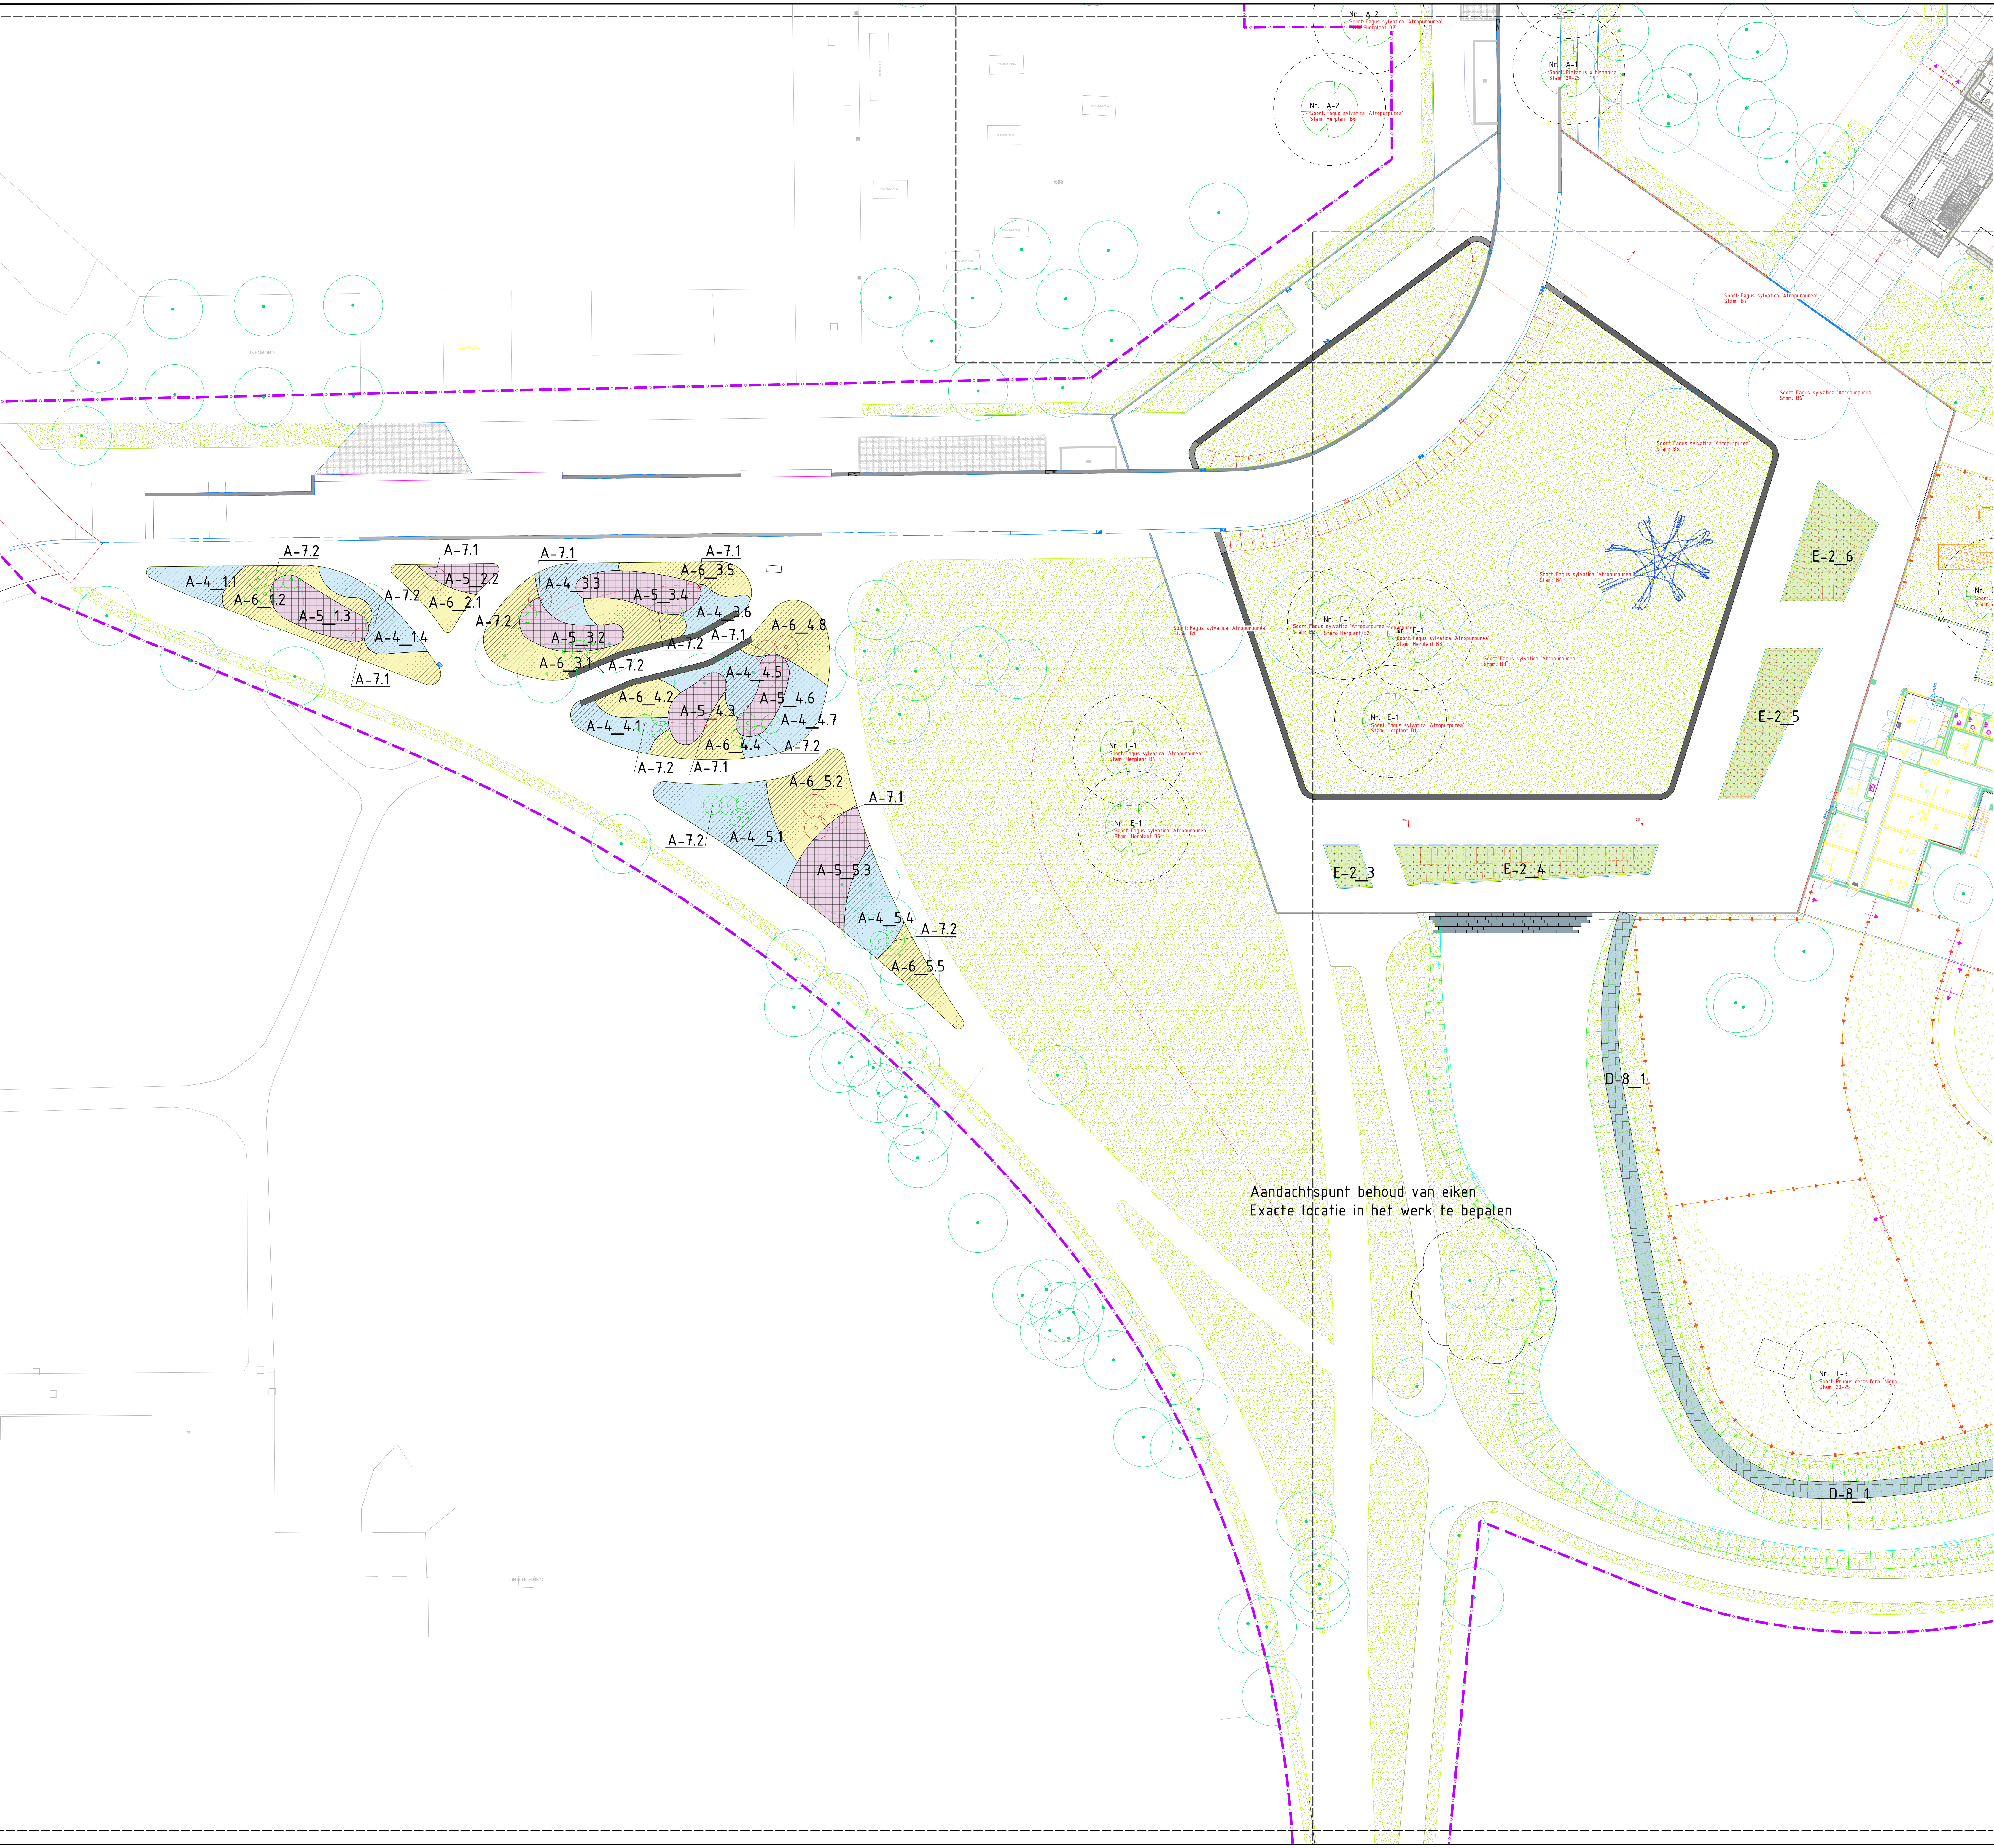

Plantlegenda														
Code	Productgroep	Mengverhouding (in %)	Latijnse Naam	Kleur	Aanplant	Bloeiperiode	Maat	Oppervl./ lengte	Enheid					
Beplanting, code A-4														
Vaste planten														
A-4	9 st/m2	8%	Verbena bonariensis	paars	(1a5st) strooier	juli-november	P9	240 m2						
		20%	Salvia nemorosa 'Caradonna'	paars	(3a5st) kleine groep	mei-augustus	P9							
		12%	Echinacea purpurea 'White Swan'	wit	(3a5st) kleine groep	juni-september	P9							
		30%	Geranium 'Blue Sunrise'	paars	basis	juni-oktober	P9							
A-4	Siergrassen	30%	Calamagrostis brachytricha	wit, geel	(5a7st) grote groep	augustus-oktober	P9							
A-4	Bollen	3 st/m2	Narcissus 'Sailboat'	wit, geel	3 st/m2	april-mei								
		30 st/m2	Crocus	wit, paars	30 st/m2	februari-april								
		30 st/m2	Scilla mitschenschenkoana	wit	30 st/m2	februari-april								
		5 st/m2	Allium amethystinum 'Red Mohican'	rood	5 st/m2	juni-juli								
Beplanting, code A-5														
Vaste planten														
A-5	9 st/m2	7%	Echinops ritro 'Veitch's Blue'	blauw, paars	(3a5st) strooier	juli-september	P9	175 m2						
		17%	Rudbeckia hirta 'Cherry Brandy'	rood	(3a5st) kleine groep	juni-oktober	P9							
		13%	Veronicastrum virginicum 'Diane'	wit	(3a5st) kleine groep	juni-augustus	P9							
		8%	Agastache 'Blue Fortune'	paars	(1st) strooier	juni-september	P9							
A-5	Siergrassen	30%	Geranium 'Coomland White'	wit	basis	juni-oktober	P9							
A-5	Bollen	25%	Deschampsia cespitosa 'Goldschleier'	wit, geel	(5a7st) grote groep	juni-oktober	P9							
		3 st/m2	Narcissus 'Thalia'	wit	3 st/m2	maart-april								
		5 st/m2	Tulipa sprengeri	rood	5 st/m2	mei-juni								
A-5	30 st/m2	30 st/m2	Scilla mitschenschenkoana	wit	30 st/m2	februari-april		292 m2						
Beplanting, code A-6														
Vaste planten														
A-6	9 st/m2	8%	Penstemon 'Rich Ruby'	rood	(3a5st) strooier	juni-september	P9							
		13%	Veronica spicata	paars	(3a5st) kleine groep	juni-augustus	P9							
		22%	Echinacea purpurea	roze, roze	(3a5st) kleine groep	juni-september	P9							
		30%	Geranium cantabrigiense 'Blokovo'	wit, roze	basis	juni-juli	P9							
A-6	Siergrassen	27%	Pennisetum alopecuroides 'Little Bunny'	wit	(5a7st) grote groep	augustus-oktober	P9							
A-6	Bollen	30 st/m2	Crocus	wit, paars	30 st/m2	februari-april								
		3 st/m2	Narcissus 'Sailboat'	wit, geel	3 st/m2	april-mei								
		30 st/m2	Scilla mitschenschenkoana	wit	30 st/m2	februari-april								
		5 st/m2	Tulipa pulchella 'Eastern Star'	roze	5 st/m2	maart-april								
Beplanting, code A-7														
Heesters														
A-7.1	st	st	Photinia fraseri 'Red Robin'	wit	solitaire	mei-juni	C2	9	st					
A-7.2	st	st	Hedera helix Arborescens	wit	solitaire, groepen	september-oktober	C2	24	st					
Code	Productgroep	Mengverhouding (in %)	Latijnse Naam	Kleur	Aanplant	Bloeiperiode	Maat	Oppervl./ lengte	Enheid					
Beplanting, code E														
Bomen														
E-1	5 st	5 st	Fagus sylvatica 'Atropurpurea'		boom			bestaand/herplant						
Vaste planten														
E-2	9 st/m2	15%	Iris pseudacorus	geel	(3a5st) kleine groep	mei-juni	P9	182 m2						
		10%	Mentha aquatica	paars	(3a5st) kleine groep	juli-oktober	P9							
		25%	Molinia caerulea 'Heidebraut'	geel	basis	juni-oktober	P9							
		17%	Eupatorium cannabinum	wit, roze	(3a5st) kleine groep	juni-september	P9							
E-2	8%	25%	Valeriana officinalis	wit, roze	(1a3st) strooier	juni-augustus	P9							
			Lythrum salicaria	roze	(5a7st) grote groep	juni-augustus	P9							

Grasvlakken inzaaien met Barenbrug R1 (of gelijkwaardig) zaadmengsel

01000

0

10.0

20.0

School in meters

Planoverzicht

Versie

D

01/04/2023

Get. W. Veugeliers

Con. P. van der Saag

Vrij. H. Smith

Versie

A

01/04/2023

Get. W. Veugeliers

Con. D. Lomans

Vrij. H. Smith

Opdrachtgever

Project Stadsboerderij Rembrandtpark is een samenwerking tussen

Contact P. Sijn

Landschapsarchitectuur & Stedenbouw

Project

Stadsboerderij Rembrandtpark

Projectnummer: -

Fase: DO

Onderwerp: Beplantingsplan stadsboerderij Rembrandtpark

Contractnummer: -

Bladformaat: A0-L (50)

Bladnummer: 2 van 3

Status: Definitief

Tekeningnummer: DASB-LA-DRW-9001

Versie: D