


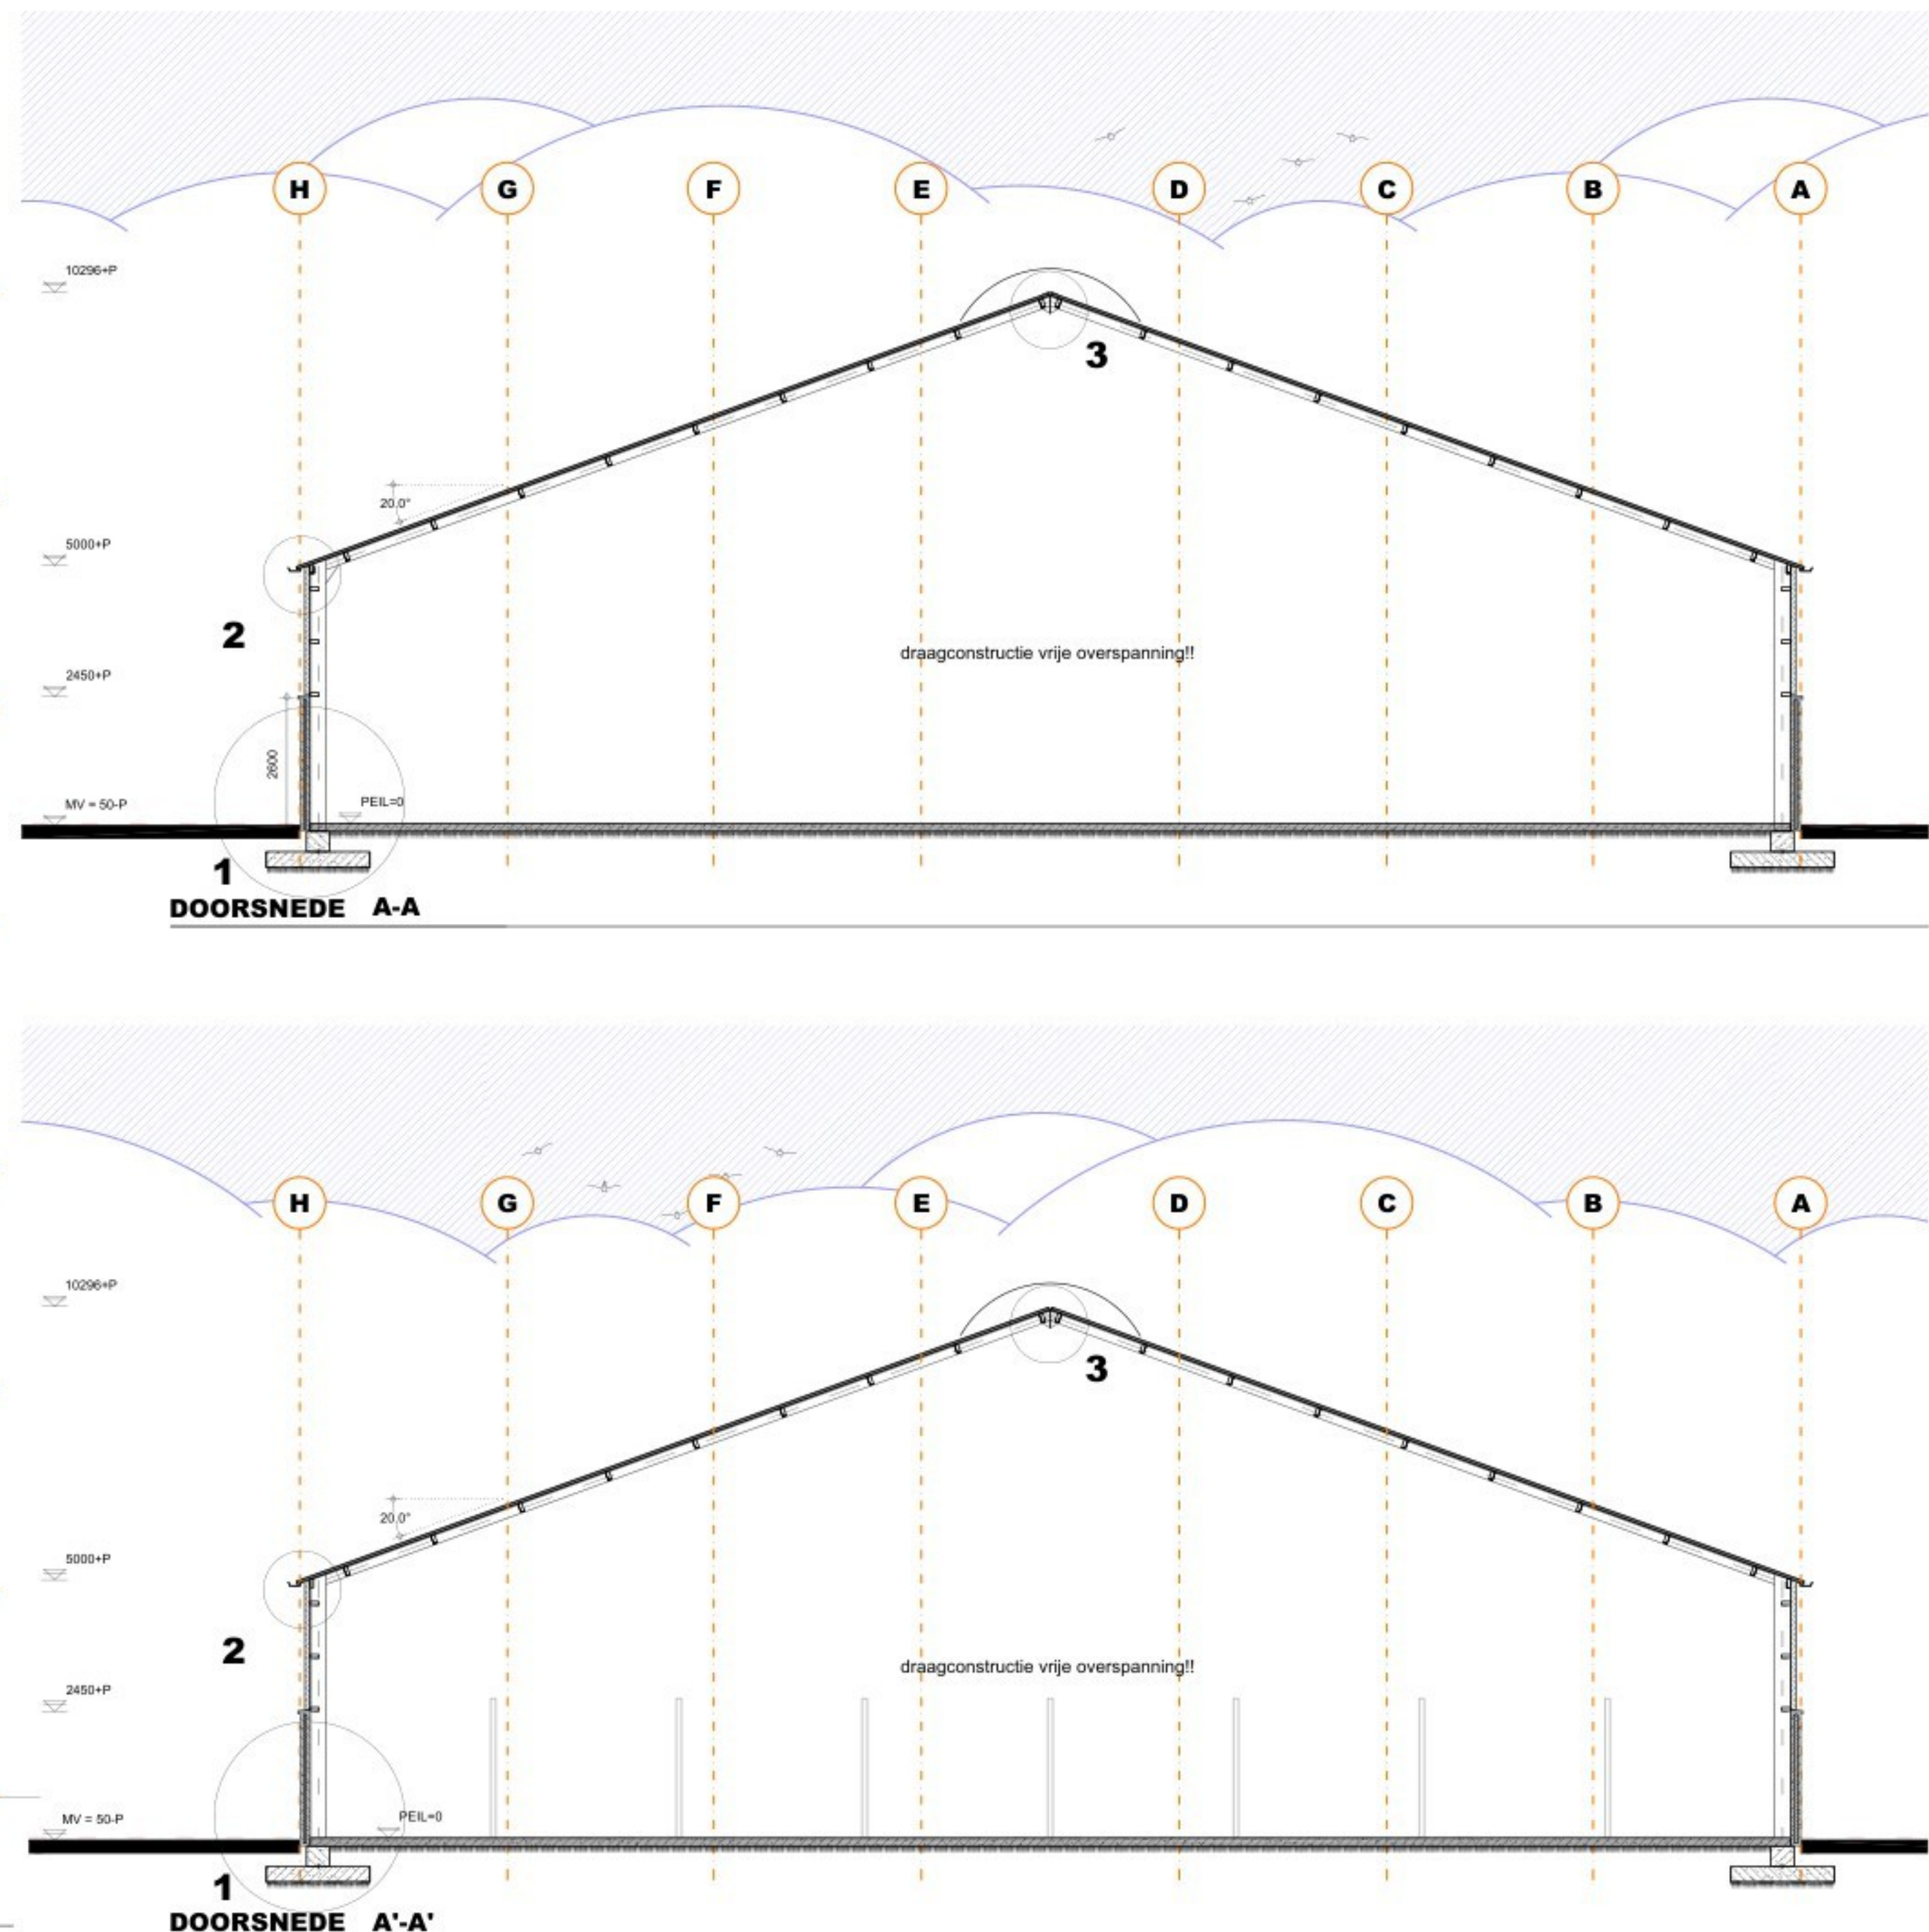
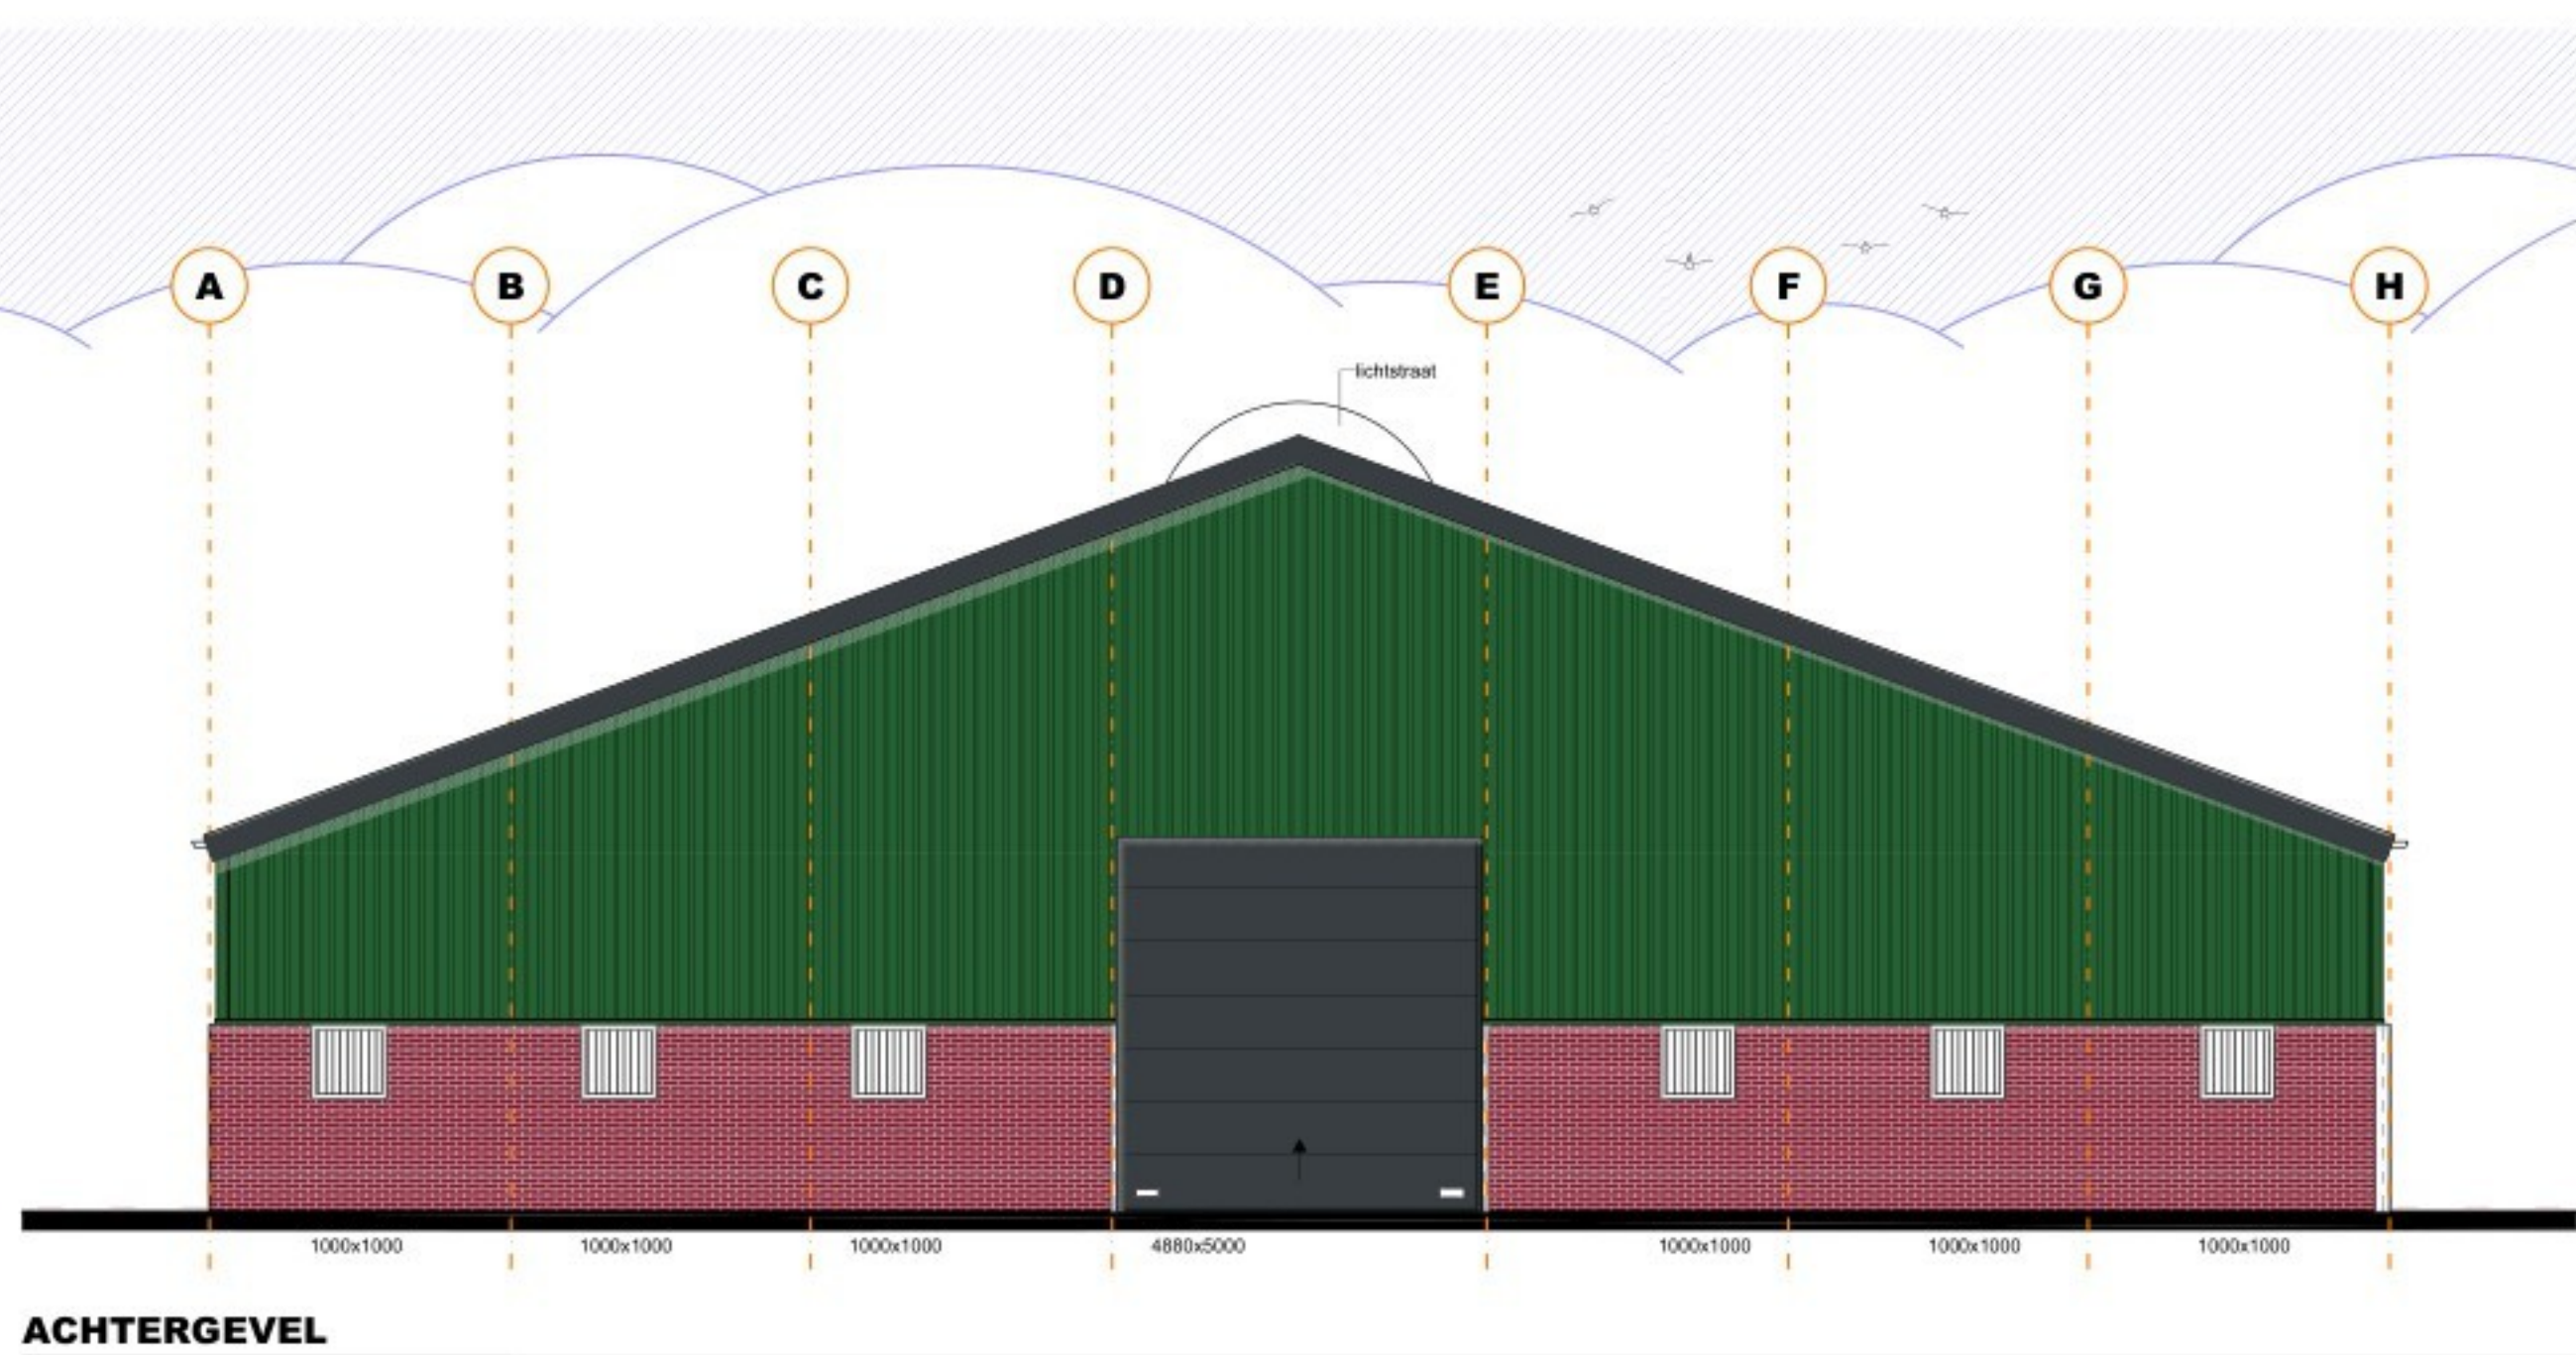


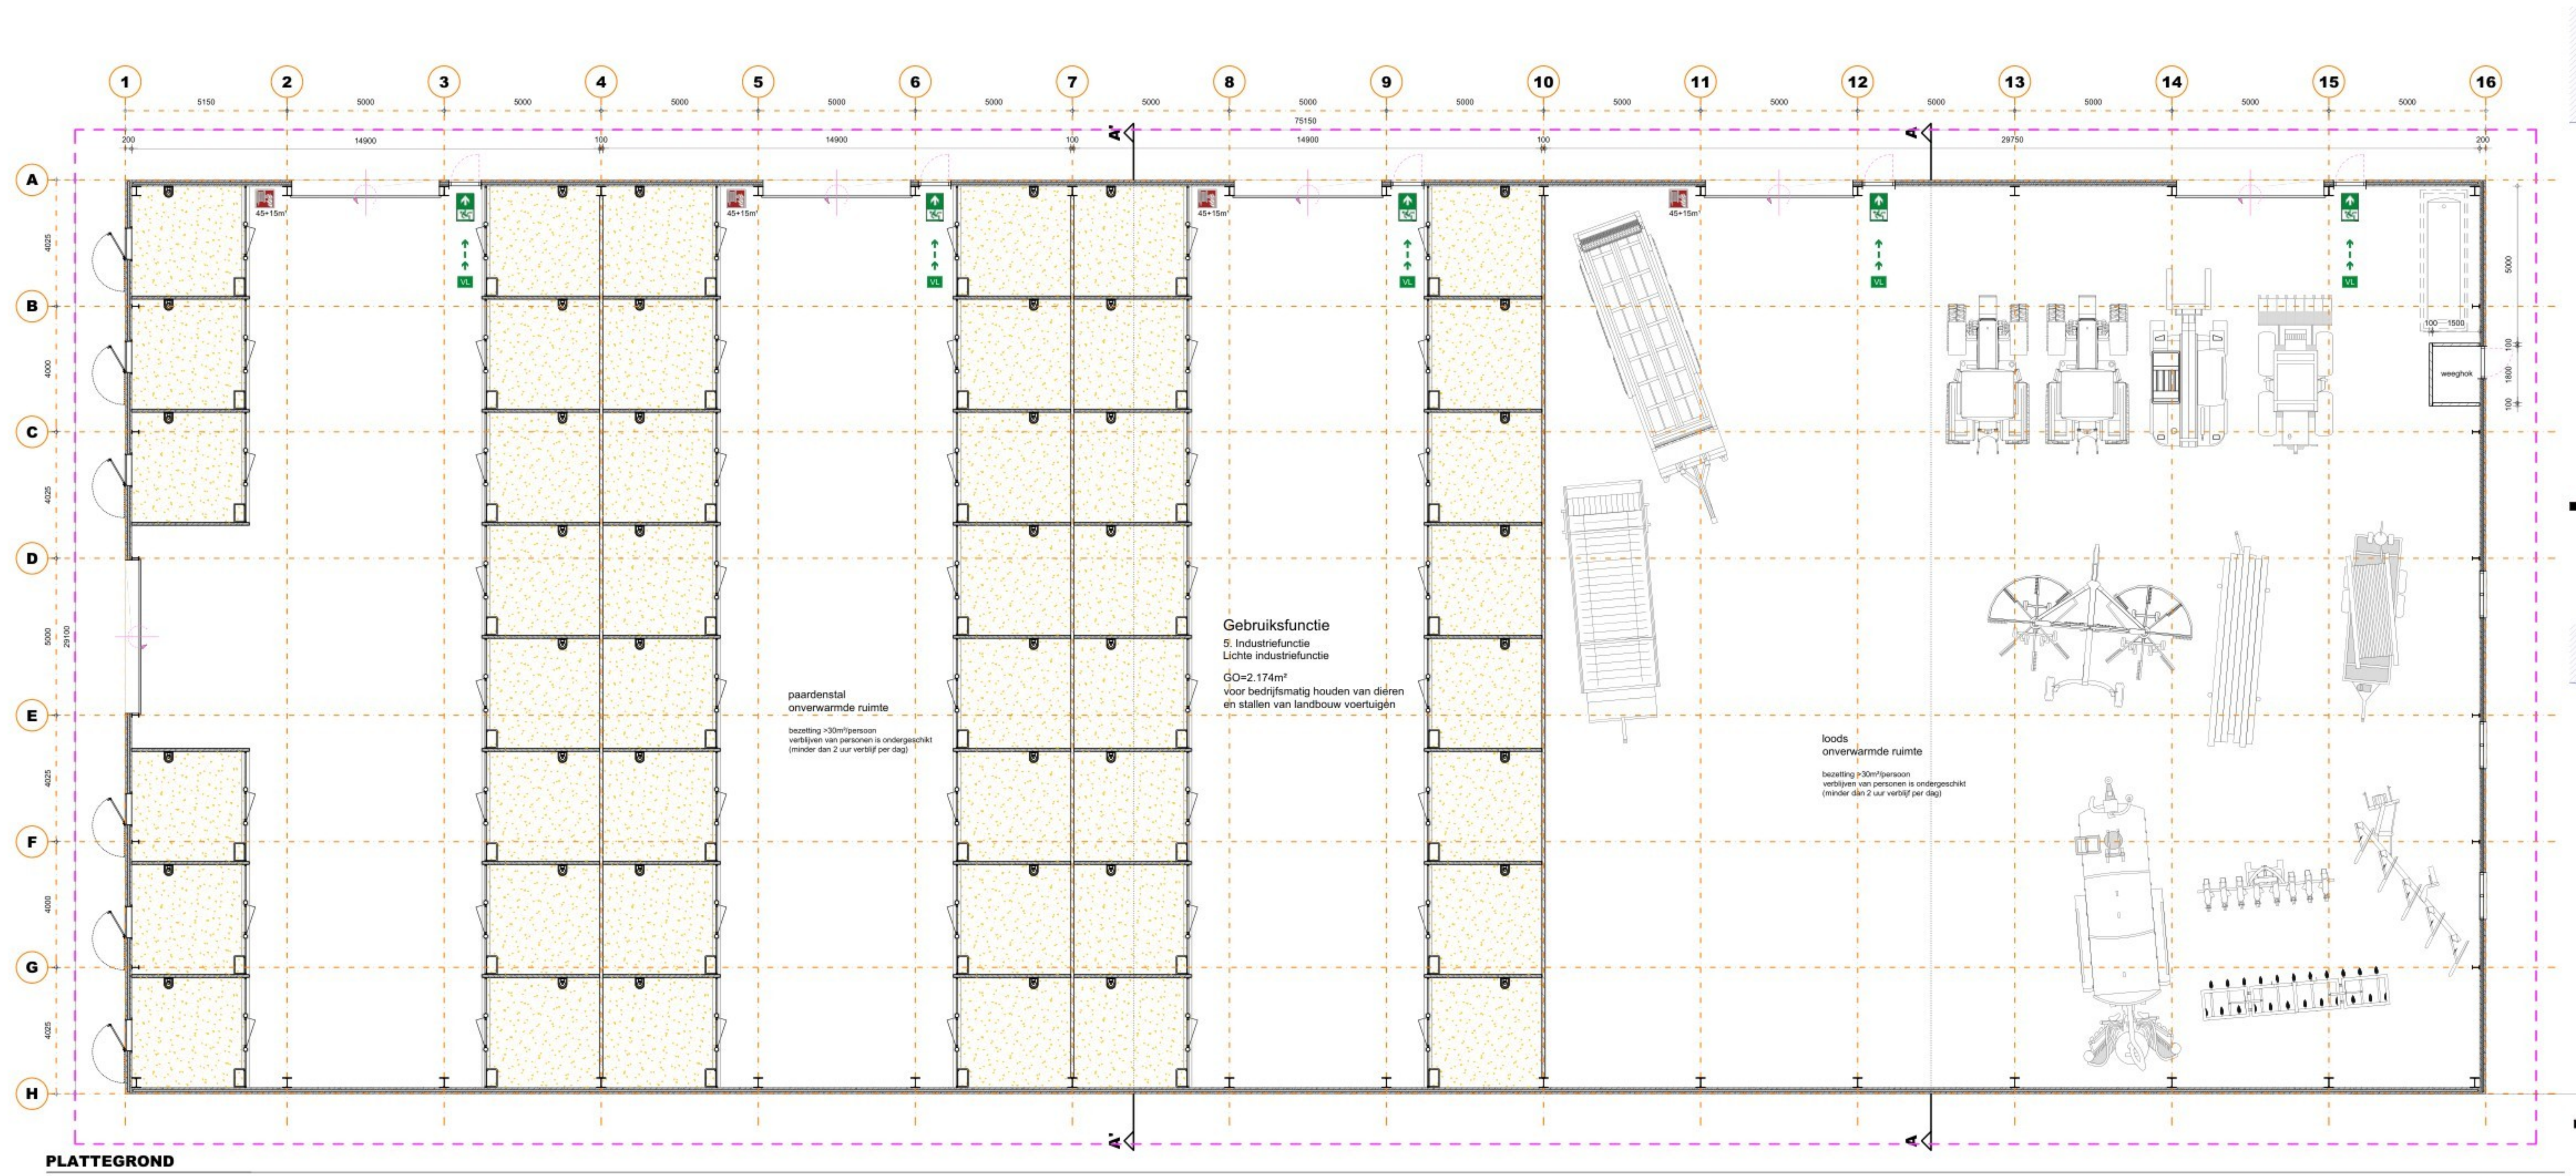


bouwdeel	materiaal	kleur
gevels	prefab beton met metselmotief	donkerbruin
gevelbekleding	sandwichpaneel met damwand profiel	donker groen wit
deurenkozijn	kunststof	grjs
deuren	kunststof	antraciet
bedel/deuren	sandwichpaneel	antraciet
aankompinen	staal/paardenlank	grjs
dakbedekking	sandwichpaneel	antraciet
beoelbord oversat	stalen windveer	antraciet
lichtinlaat	polycarbonaat	helder/antraciet
goten	aluminium	grjs
hwa's	pvc	grjs

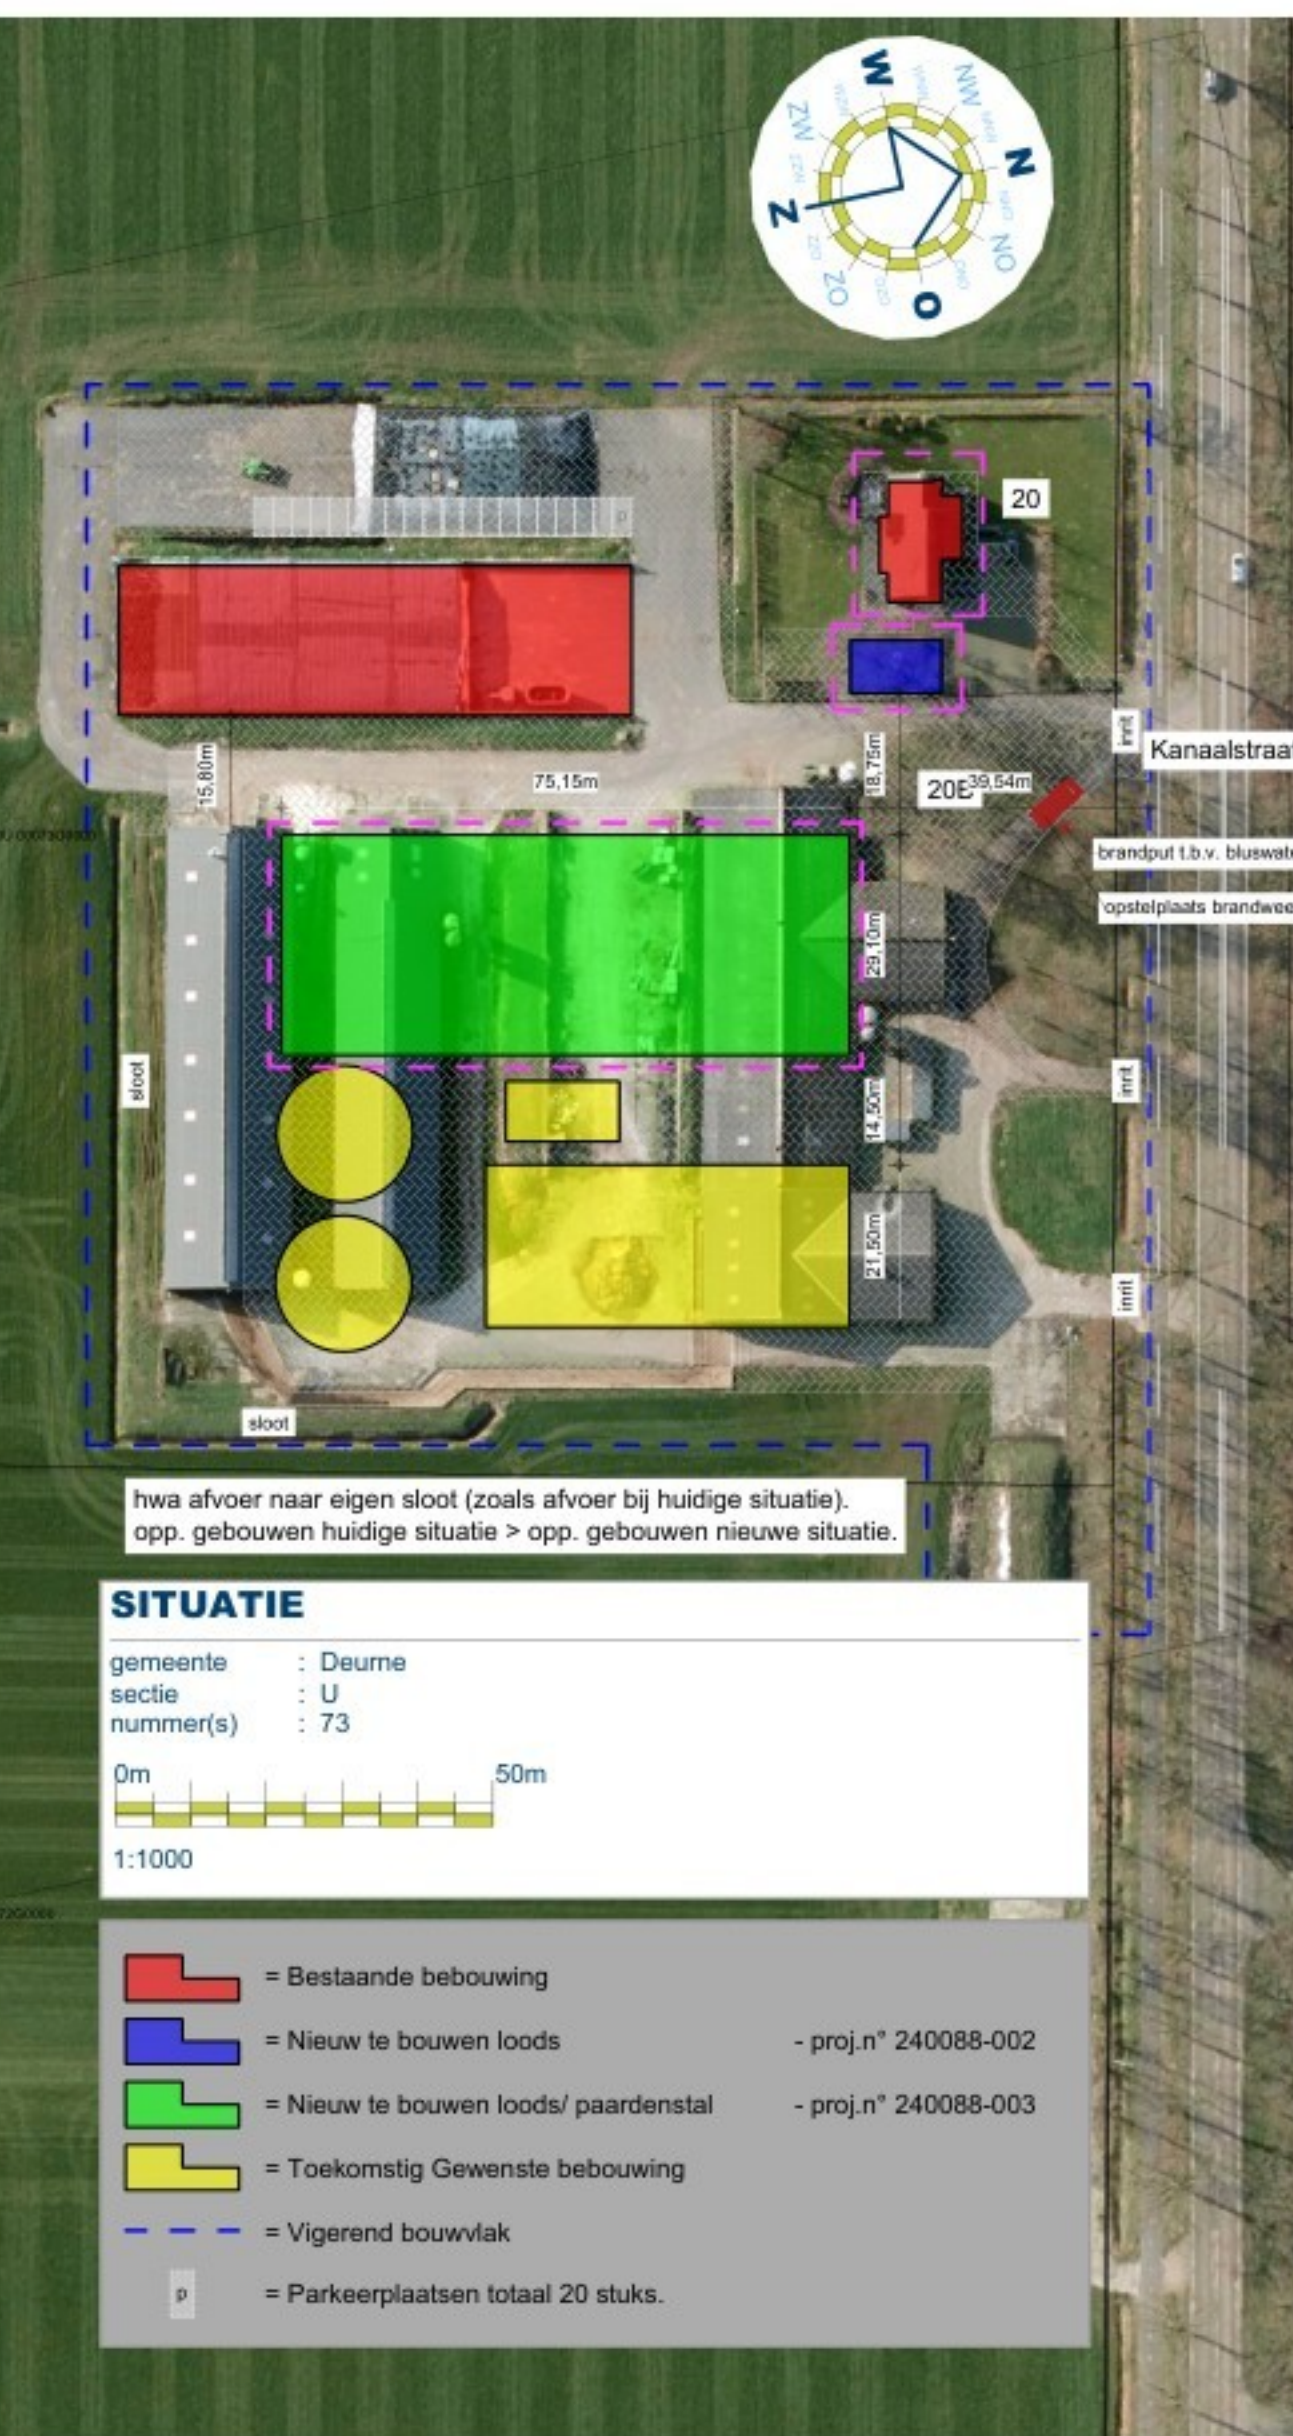





ONTWERP & BOUWADVIES	Gew-6
----------------------	-------

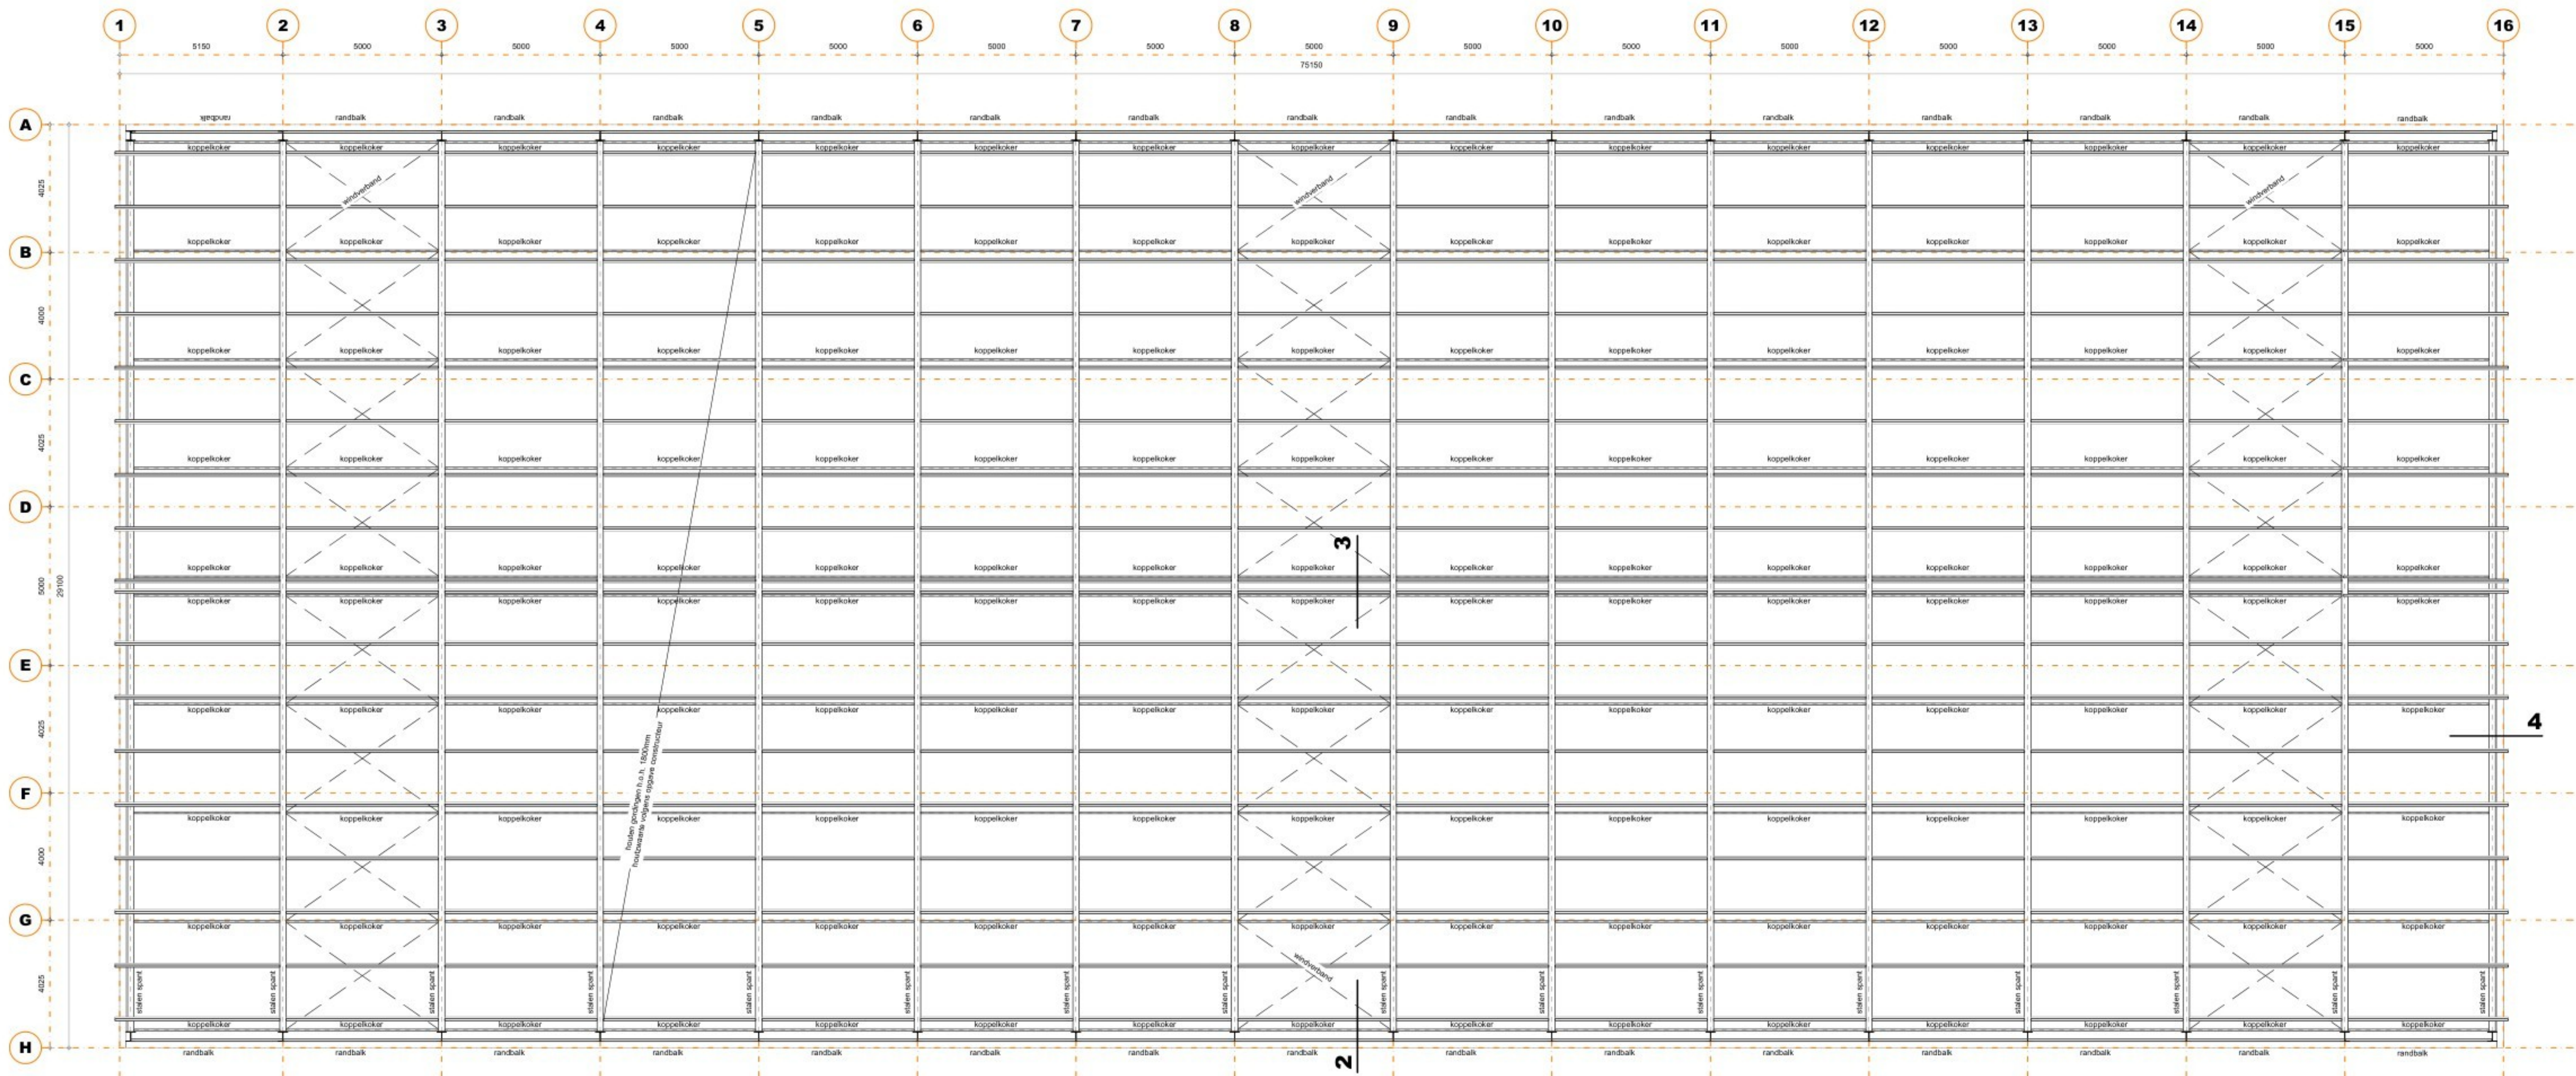

KAPPLAN
Staalconstructie volgens opgave constructeur (kolommen, liggers, winoverband, windbok, koppelsokers e.d.)
Staalwerk in contact met buitenlucht thermisch verzinken.
Muurplaten, randbalken, gordingen, spanten en ravelingen volgens opgave constructeur.

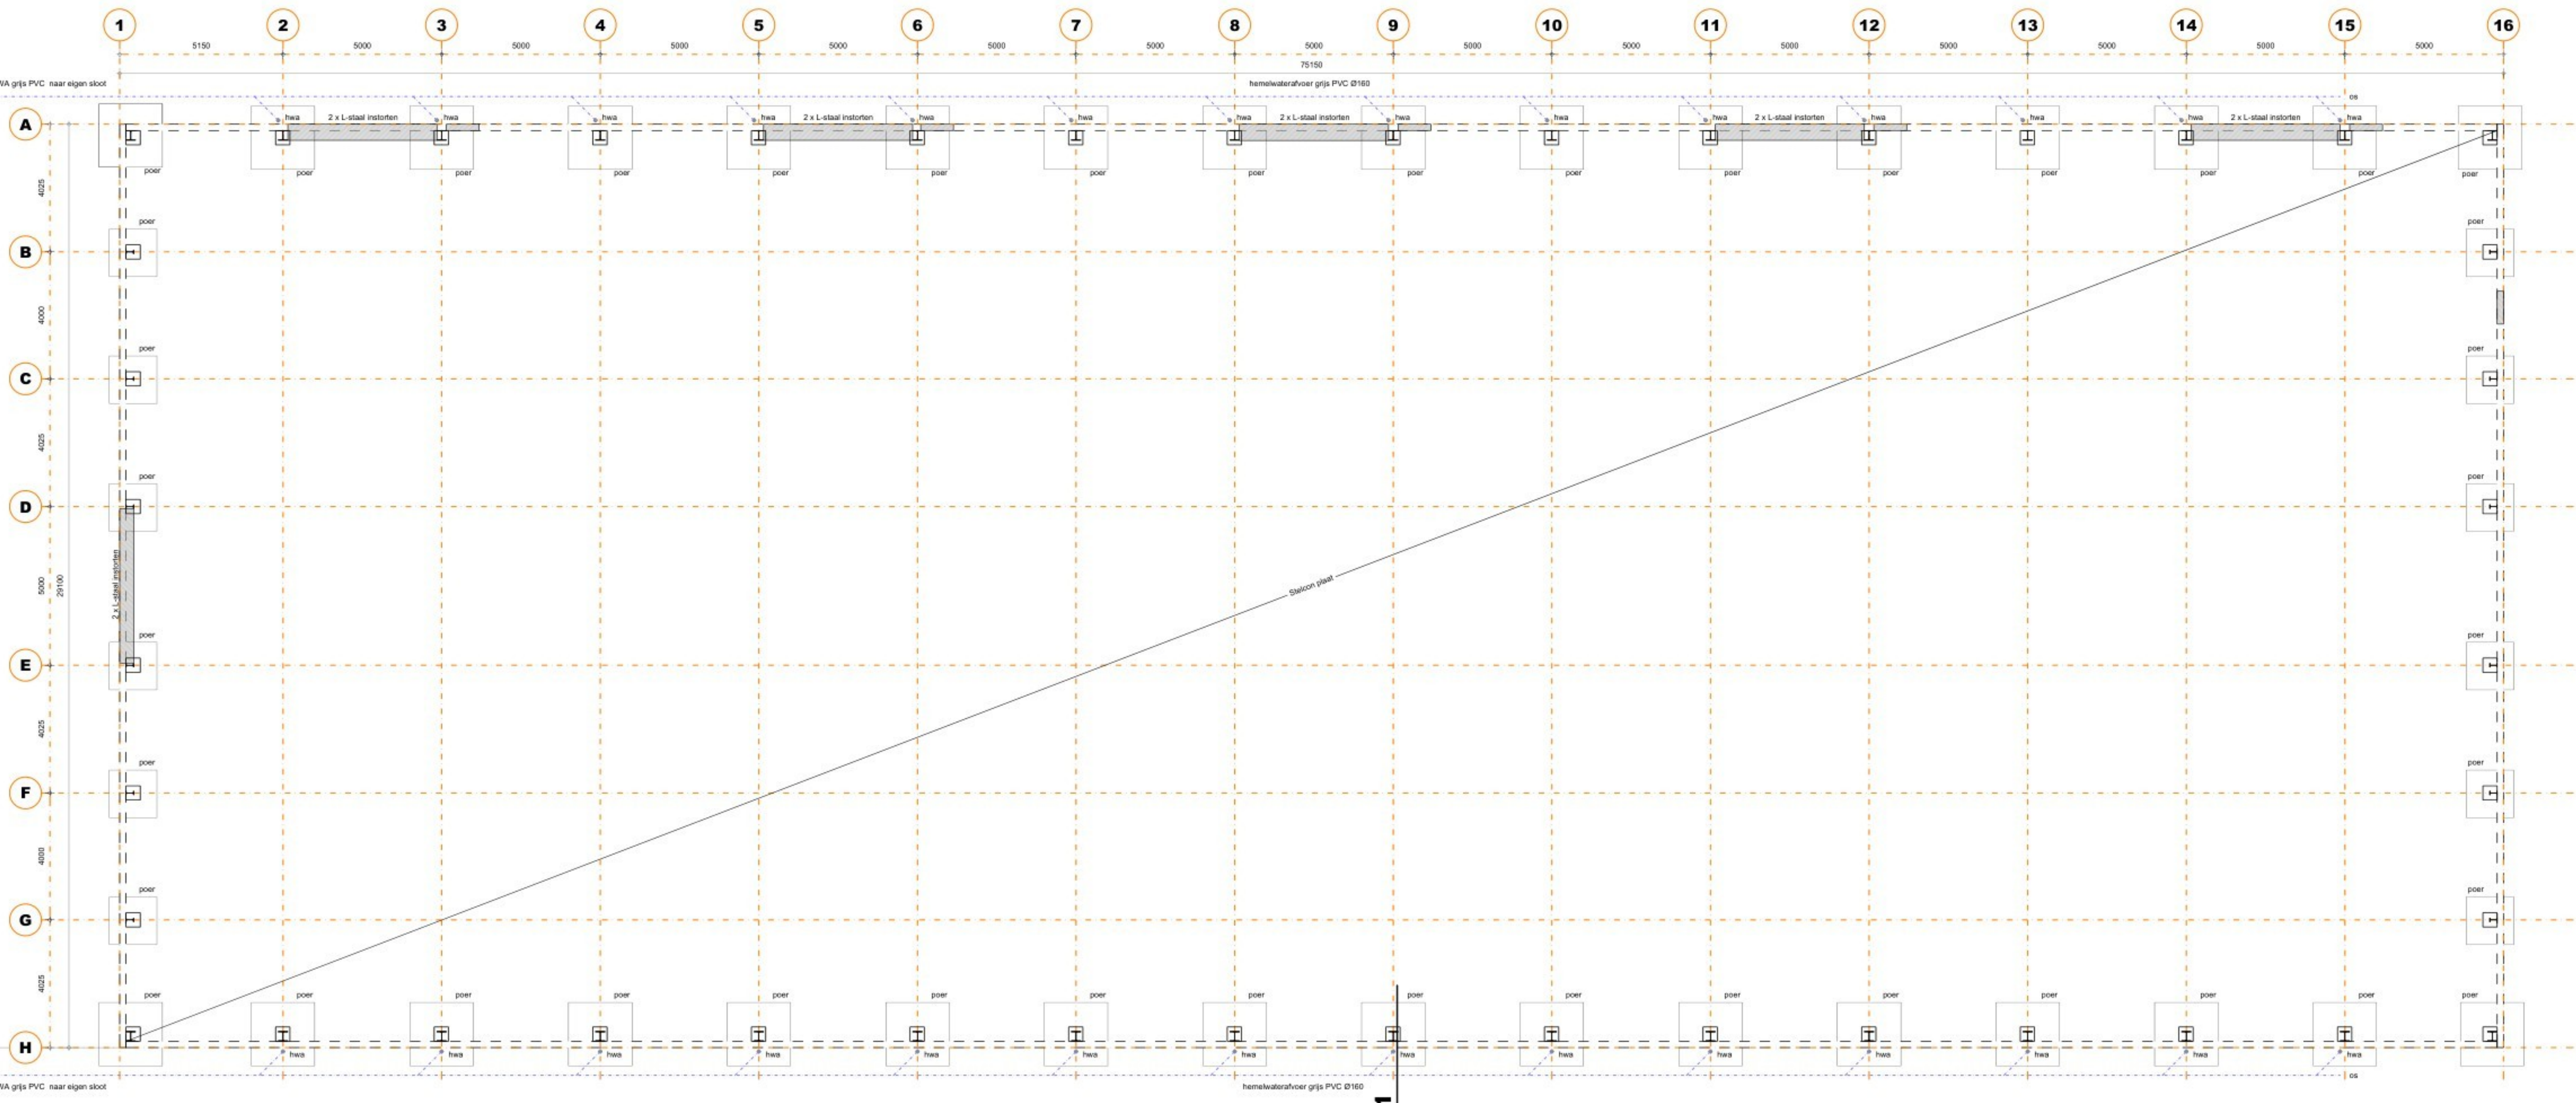

FUNDERING/ROLERING/PUTTENPLAN
Fundering / poelen op eigen perceel.
Fundering volgens opgave constructeur.
Wapening betonconstructies volgens opgave constructeur.
Staalconstructie volgens opgave constructeur.
Staalwerk in contact met buitenlucht thermisch verzinken.
Alle rolring van PVC KOMO-keur wanddikte 3.2mm.
Alle harnaswaterhoeren volgens opgave installateur.
Harnaswaterhoeren te voorzien van ontsluitingsmogelijkheid.
Harnaswaterinlaat volgens GRP, 2187 m² verhard oppervlak x 1.0 x 0.06m = 131m² naar eigen sloot.

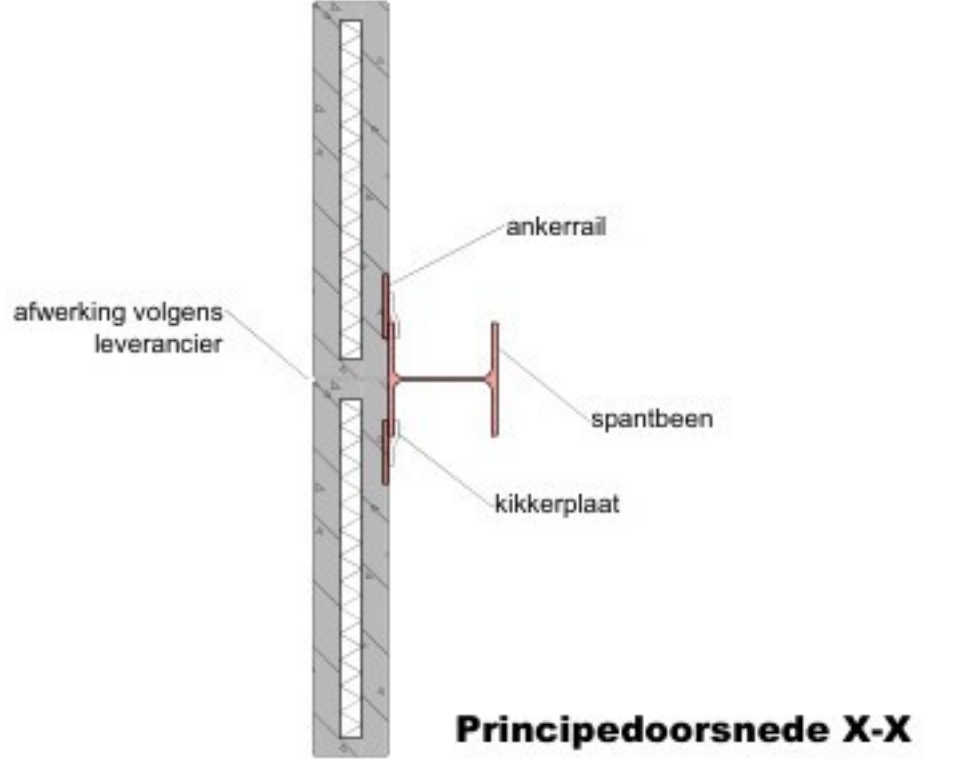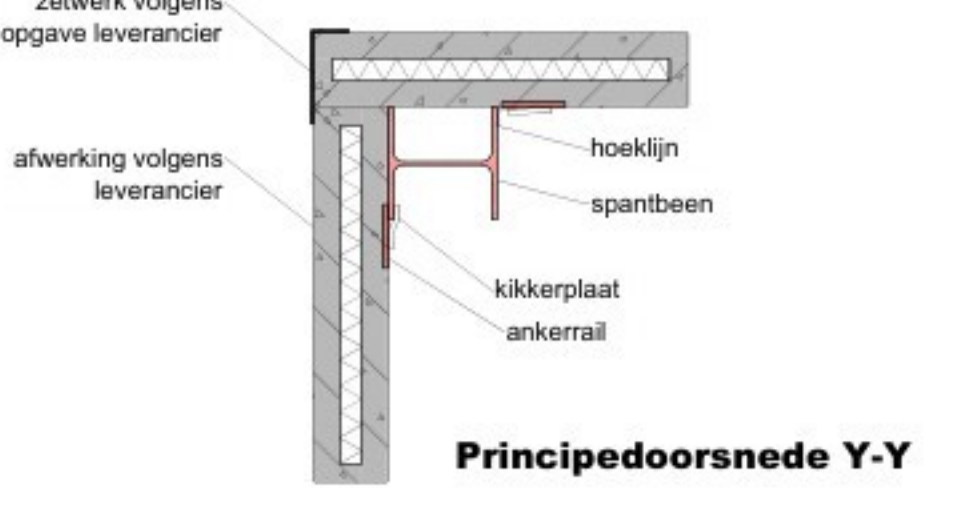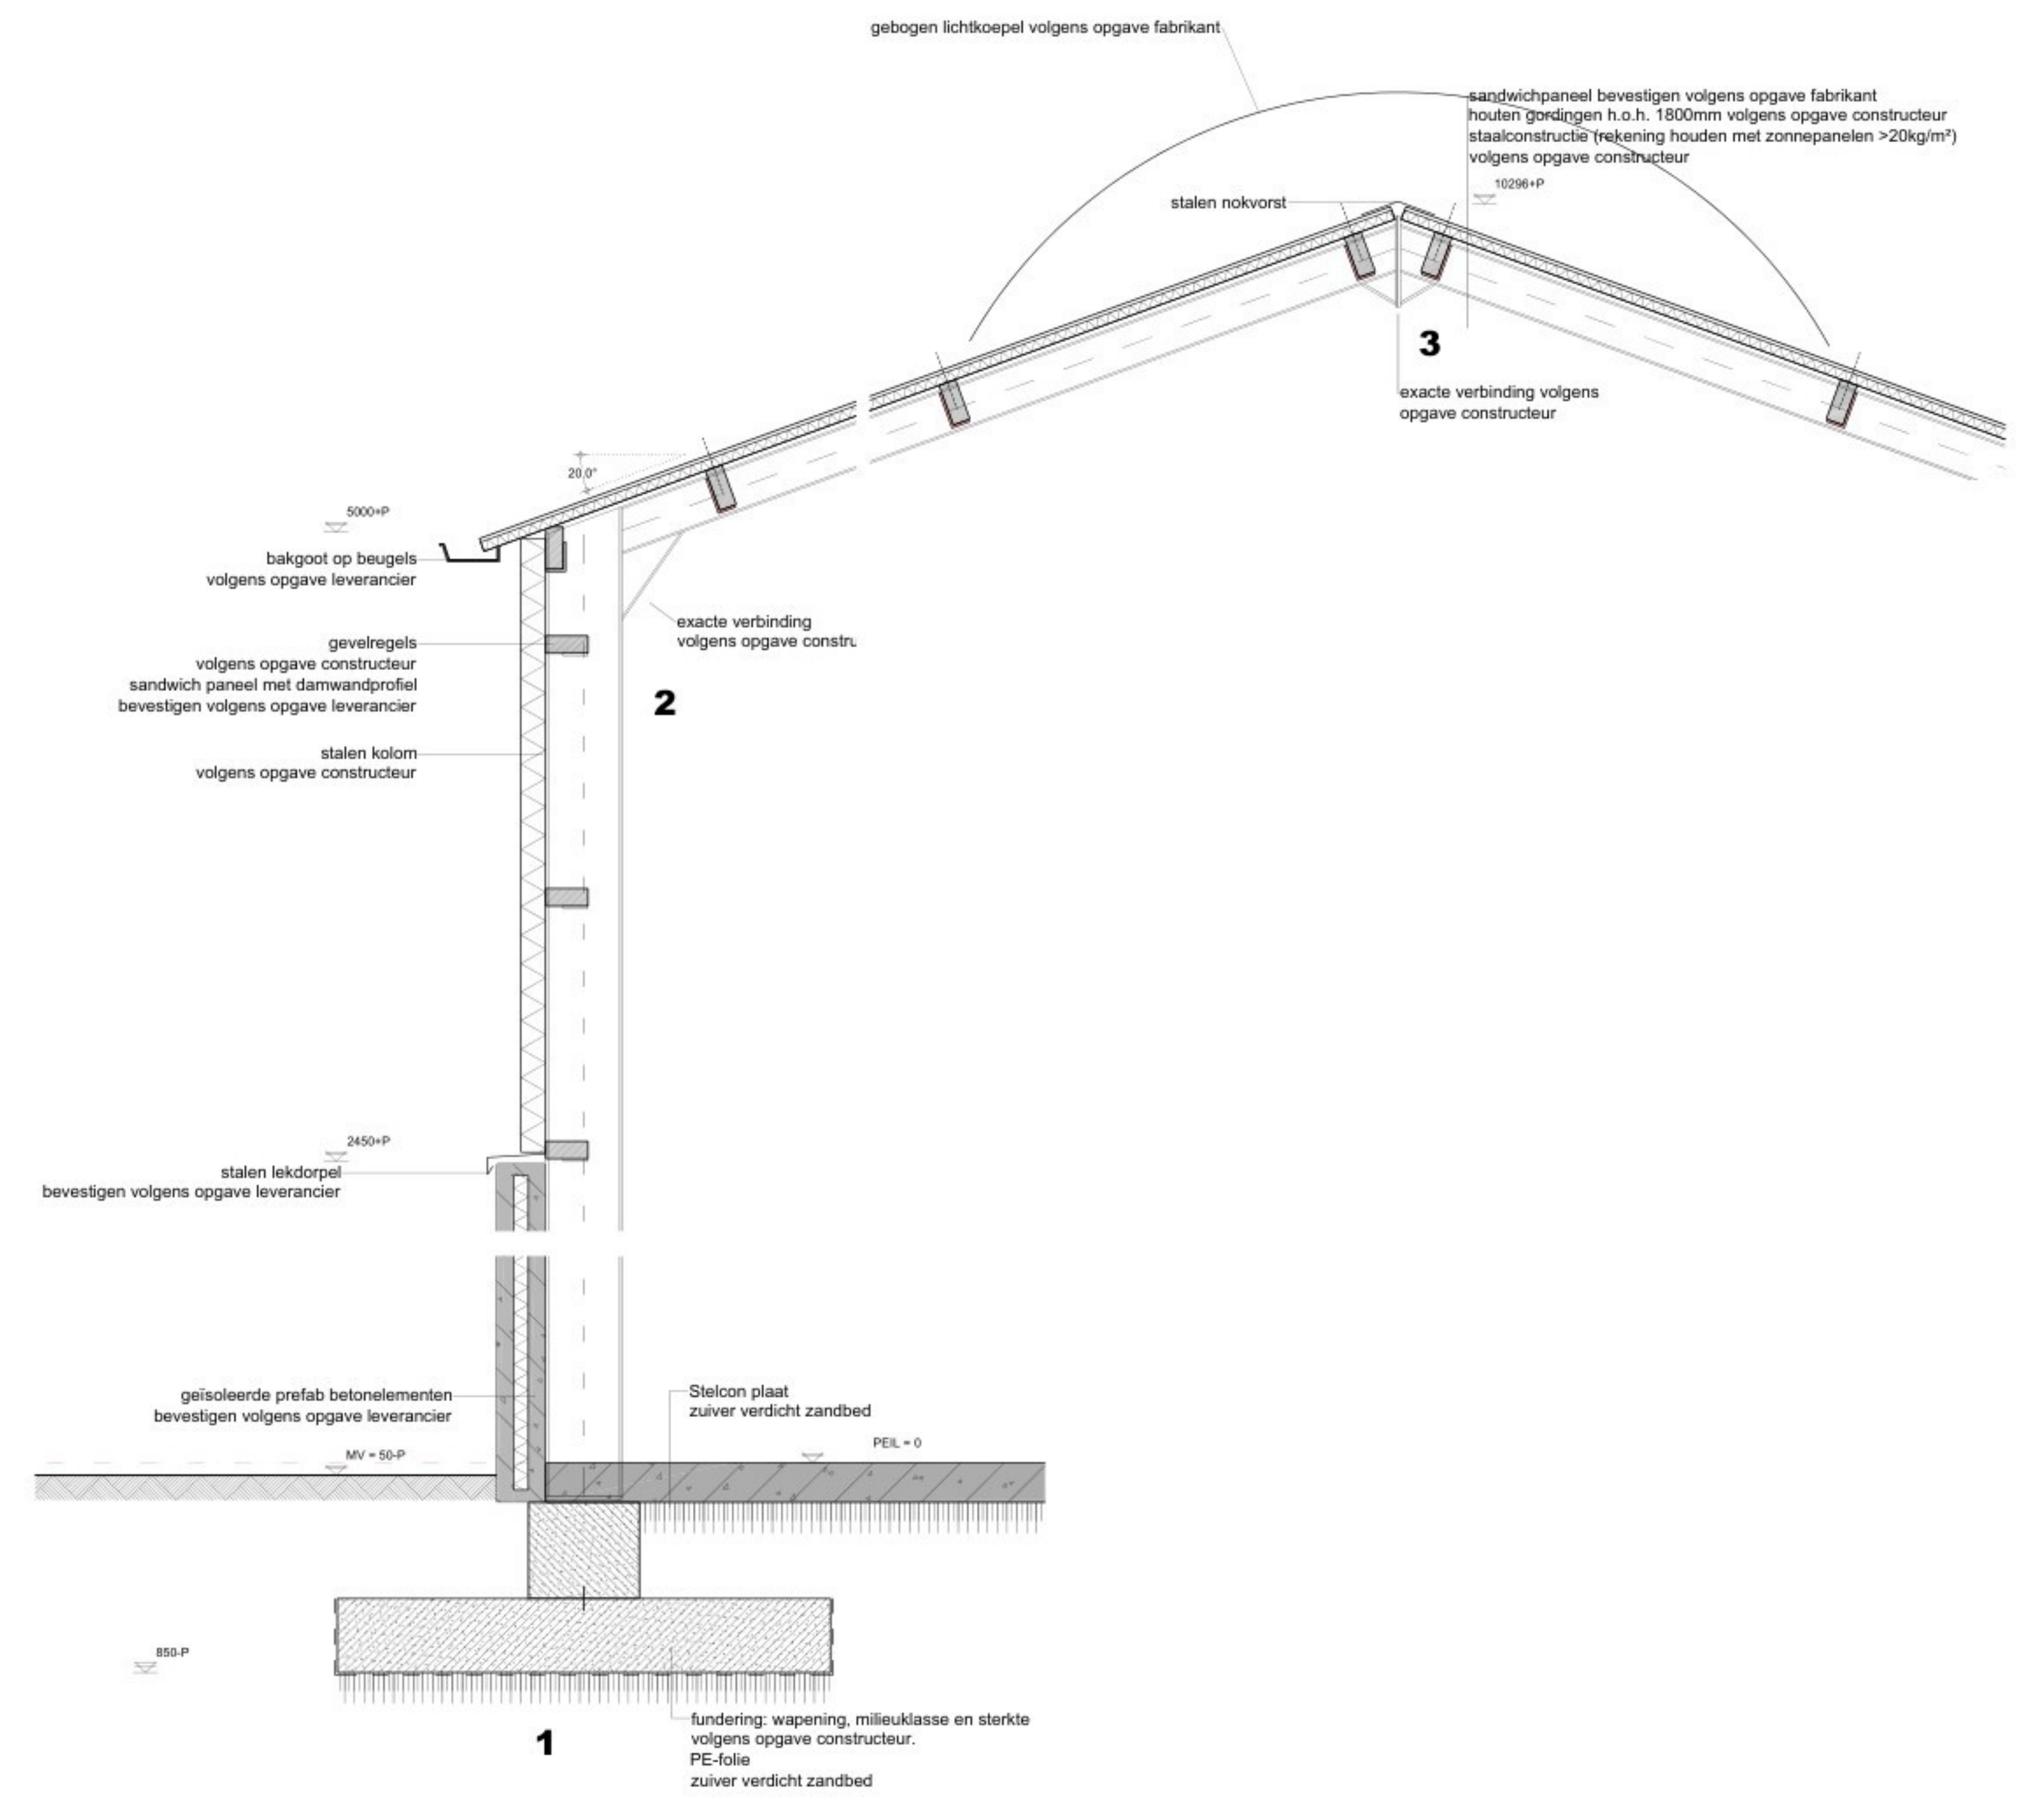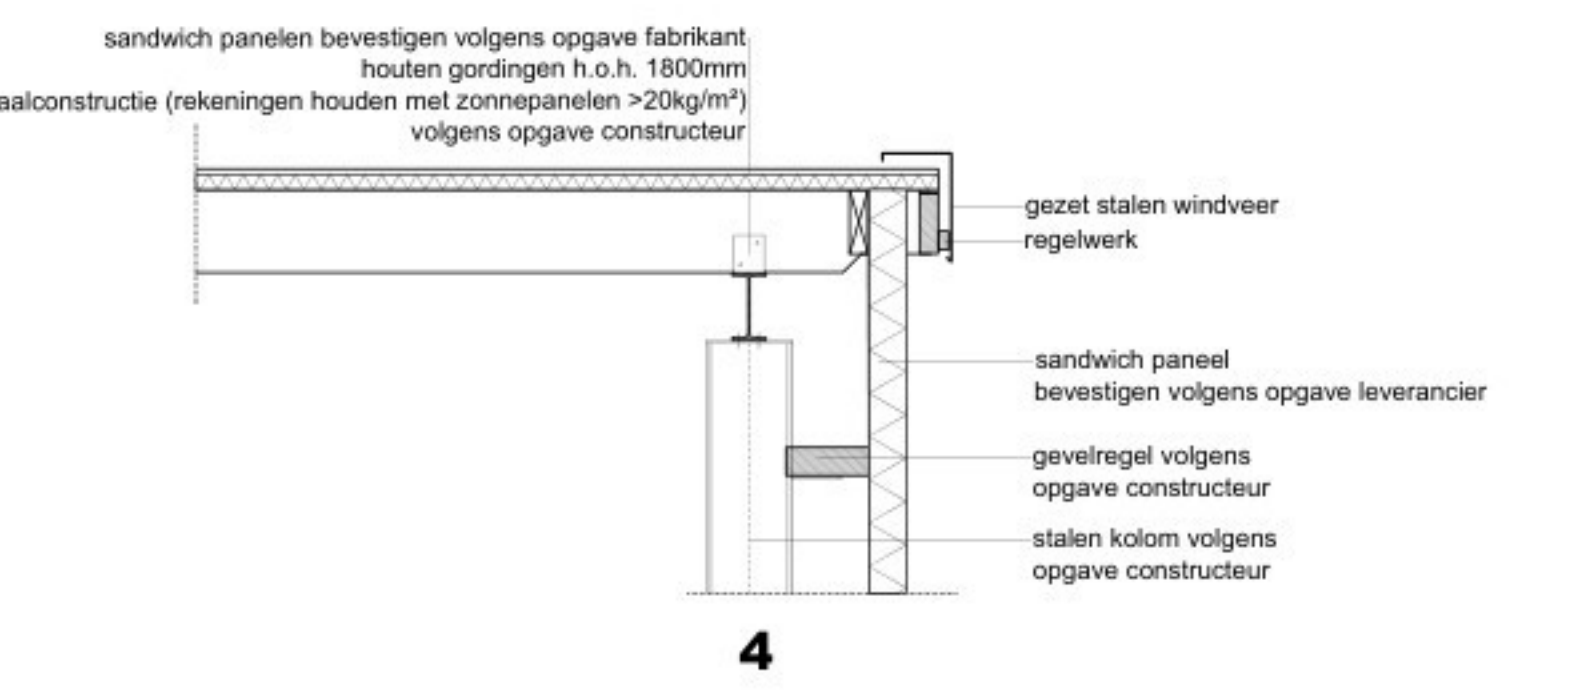

Besluit Bouwwerken Leefomgeving - Nieuwbouw (Artikelen 4.1-1.250)

Afdeling 4.1 - Algemeen
Artikel 4.9 (uitzonderingen woonfunctie voor particulier eigendom)

Afdeling 4.2 - Veiligheid
§4.2.1 Constructieve veiligheid volgens Artikelen 4.11-4.15
§4.2.2 Constructieve veiligheid bij brand volgens Artikelen 4.16-4.18
§4.2.4 Veilig overbruggen van loopoversteken volgens Artikelen 4.24-4.33
o.a.: Bereikbaarheid en toegankelijkheid: hoogte verschil tussen vloer en b.v. dorpel(drempel) en aansluitend terras(bestrijding) en b.v. dorpel(drempel) max. 20mm bedragen
§4.2.6 t/m §4.2.14 Brandveiligheid volgens Artikelen 4.27-4.36, NEN1068, NEN1594 & bijbehorend rapport
§4.2.16 Invalveiligheid volgens Artikelen 4.99-4.100 & NEN1098
o.a.: Hang- en sluitwerk dienen te voldoen aan NEN 5096, weerstandsklasse 2 en politekeurmerk.

Afdeling 4.7 - Bouwwerkinstallaties
§4.7.1 Verlichting volgens Artikelen 4.183-4.197
§4.7.2 Voorziening voor het afnemen en gebruiken van energie volgens Artikelen 4.198-4.200, NEN1010, NEN1071, NEN-EN15001-1, NEN2768 & NEN1078
§4.7.4 Afvoer van huishoudelijk afvalwater en hemelwater volgens Artikelen 4.204-4.206, NEN3215 & voorschriften gemeente
§4.7.5 Tightly vaststellen van brand volgens Artikelen 4.207-4.211, NEN2335 & NEN2555
§4.7.6 Vuchten bij brand volgens Artikelen 4.212-4.216, NEN2775 & NEN3011
§4.7.7 Bestrijden van brand volgens Artikelen 4.218-4.224, NEN1594 & NEN3011
§4.7.8 Toegankelijkheid voor hulpverleningsdiensten volgens Artikelen 4.224-4.230
§4.7.10 Tegengaan van veel voorkomende criminaliteit volgens Artikelen 4.238-4.239
§4.7.11 Veilig onderhoud gebouwen volgens Artikelen 4.240-2.241
§4.7.14 Technische bouwsystemen volgens Artikelen 4.247-4.250

Materiële bevestiging van bestaande bebouwing.

MATERIALEN EN KLEUREN		
bouwdeel	materiaal	kleur
gevels	prefab beton met metselmotief	roodbruin
gevelbekleding	sandwichpaneel met damwand profiel	donker groen
deuren	kunststof	wit
bedrijfsdeuren	kunststof	antraciet
raamkozijnen	staalpaardenk	antraciet
dakbedekking	sandwichpaneel	grijs
boordboord overstek	stalen windveer	antraciet
lichtkast	polykarbonaat	helder/antraciet
goten	aluminium	grijs
hwal's	pvc	grijs



TEKENING BEHORENDE BIJ AANVRAAG OMGEVINGSVERGUNNING BOUWACTIVITEIT (Ruimtelijk)

Alle maten en aantallen vooraf in het werk te controleren!
constructie van fundering, vloeren, prefab elementen, staal- en houtconstructies volgens opgave constructeur en/of fabrikant/leverancier.
installaties in metaalwerk volgens opgave leverancier/fabrikant.

blad 01 Plattegrond, gevels, doorsnede, renvoeien en situatie.
blad 02 Fundering-roleringplan, kapplan, renvoeien, principe details en situatie.

Project	Plan voor het realiseren van een loods met paardenstal	Cont. pers. Tekenaar	EZ MG
Projectlocatie	Kanaalstraat 20 5757RP Lisseel	Proj.nr. Fase	240088-003-004 TO
Onderdeel	TECHNISCH ONTWERP	Blad nr. Schaal	02/02 1:100/20/1000
		Formaat Datum	04-03-2025

arvalis	ONTWERP & BOUWADVIES	Over-1 Gew-2 Gew-3 Gew-4 Gew-5 Gew-6	12-05-2025
---------	----------------------	--------------------------------------	------------