

ALGEMEEN

CONSTRUCTIE:  
CONSTRUCTIE VLGS OPDAAF-CONSTRUCTEUR

INSTALLATIES:  
INSTALLATIES VLGS OPDAAF-INSTALLATEUR

BRANDVEILIGHEID:  
BRANDSCHIEDEN, VLUCHTROUTES- EN AANSLUITINGEN, NOODVERLICHTING E.D.  
CONFORM ORIGINAAL ADVIES BIJ BRANDVEILIGHEID

METERBLADJE:  
RIJCHTING VOLGENS NEN 2708  
VENTILATIE, OPENING VAN 20 CM2


ELEKTRA:  
ELEKTRISCHE INSTALLATIE DIENT MINIMAAL TE WORDEN UITGEVOERD  
CONFORM NEN 1010

RIJCHTING:  
DE GEHELE RIJCHTING UITVOEREN VOLGENS DE NEN 3216-1 + A1:2018, NEN 3216,  
NEN 3216-2 (NEN 3216-2:2000) (NEN 3216-2:2018), NEN 1070 EN NEN 3076:2015  
AAN TE SLUITEN OP DE BESTAANDE RIJCHTING


WATER:  
UITVOERING VOLGENS DE MODEL AANSLUITVOORWAARDEN VOOR  
DRINKWATER VAN DE VERENIGING VAN EXPORTANTEN VAN  
WATER EN GEBIEDEN IN NEDERLAND

SANITAIR:  
UITVOEREN OVEREENKOMSTIG NEN 1086:2015 A1:2018-1  
WATERINSTALLATIE EN SANITAIR: MAXIMALE GELUIDSNIVEAU VOLGENS  
TABEL 4 IN NEN 1070: AANLEG CONFORM NEN 1070


VEILIGHEIDSGLAS:  
VEILIGHEIDSGLAS TOEPASSEN CONFORM NEN 3669

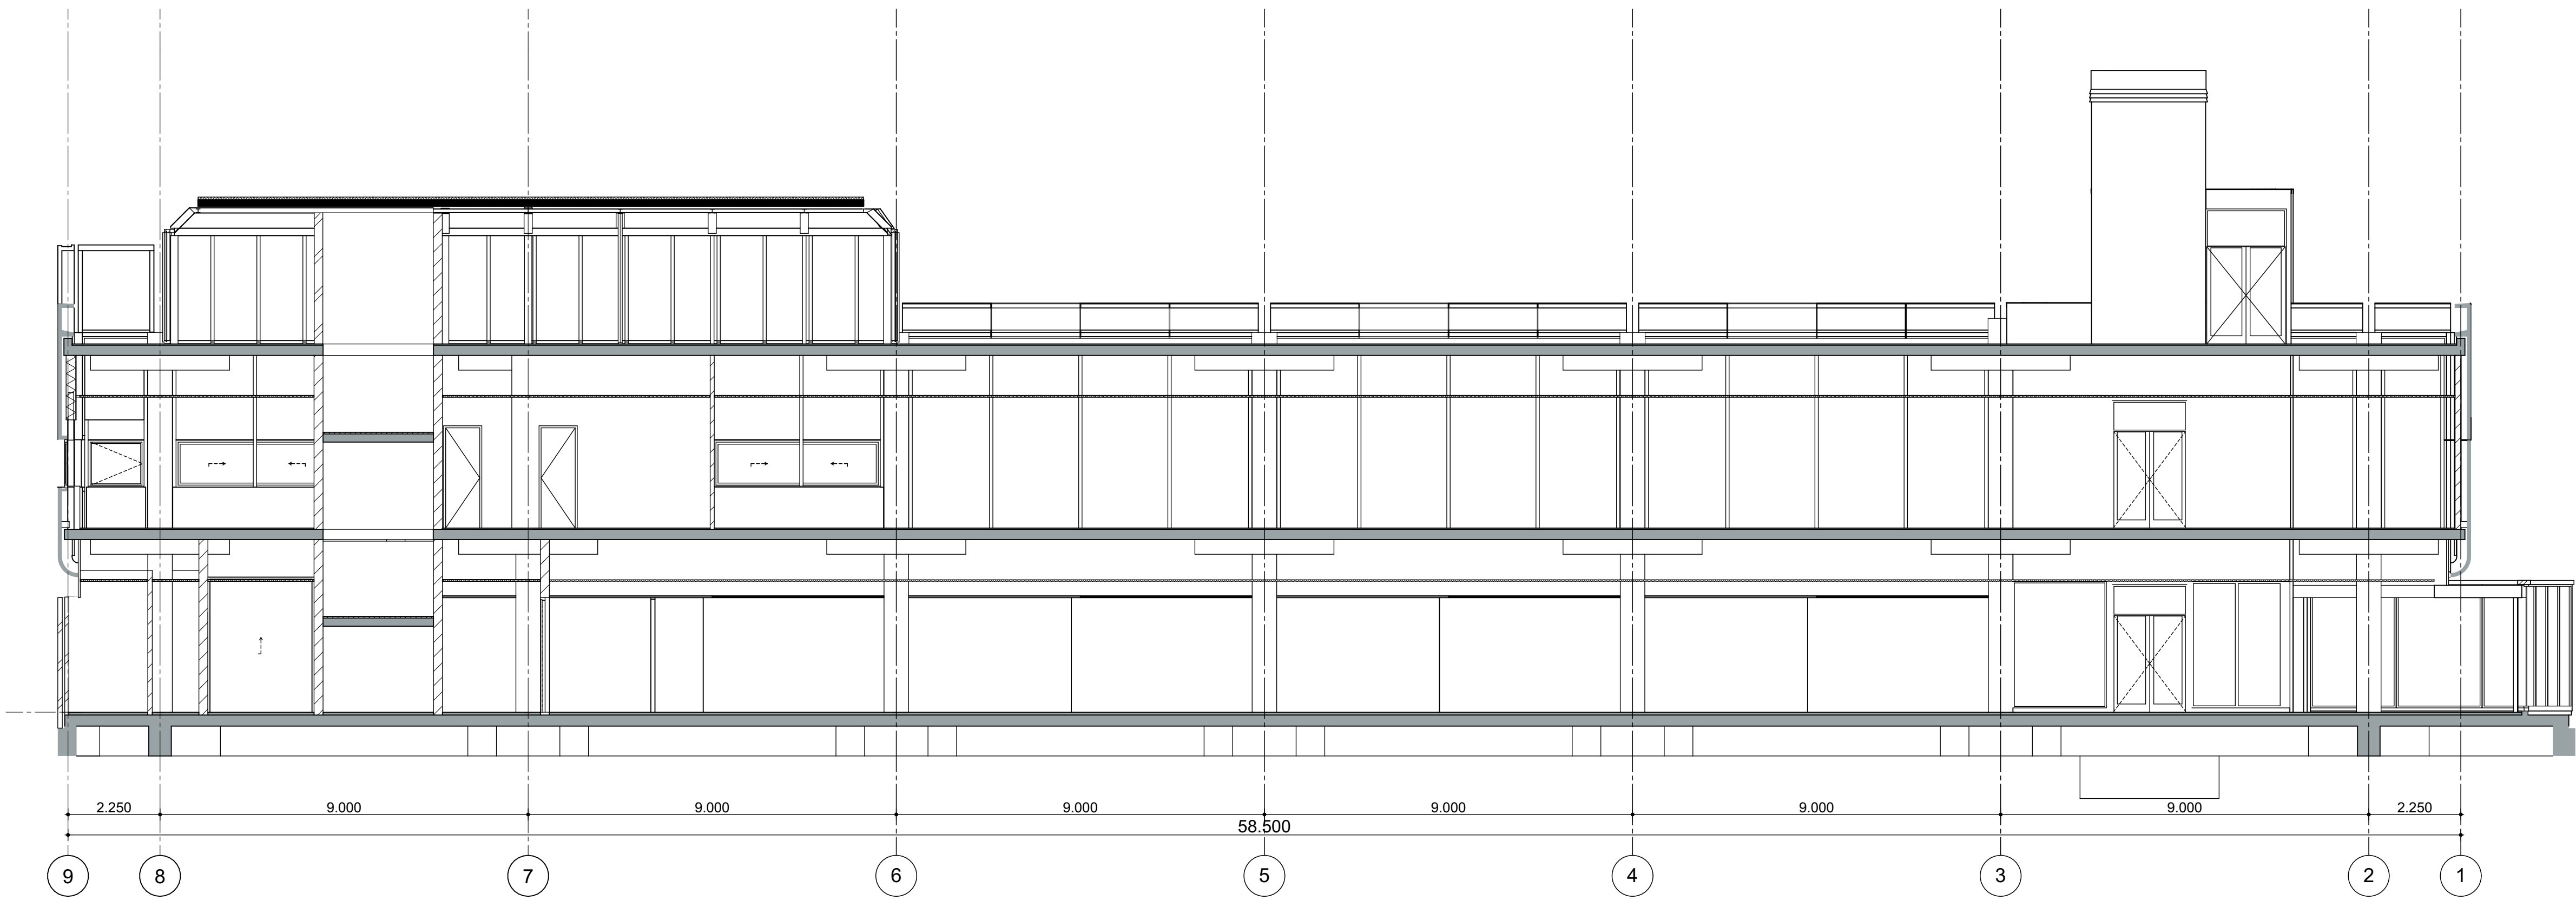


Doorsnede A

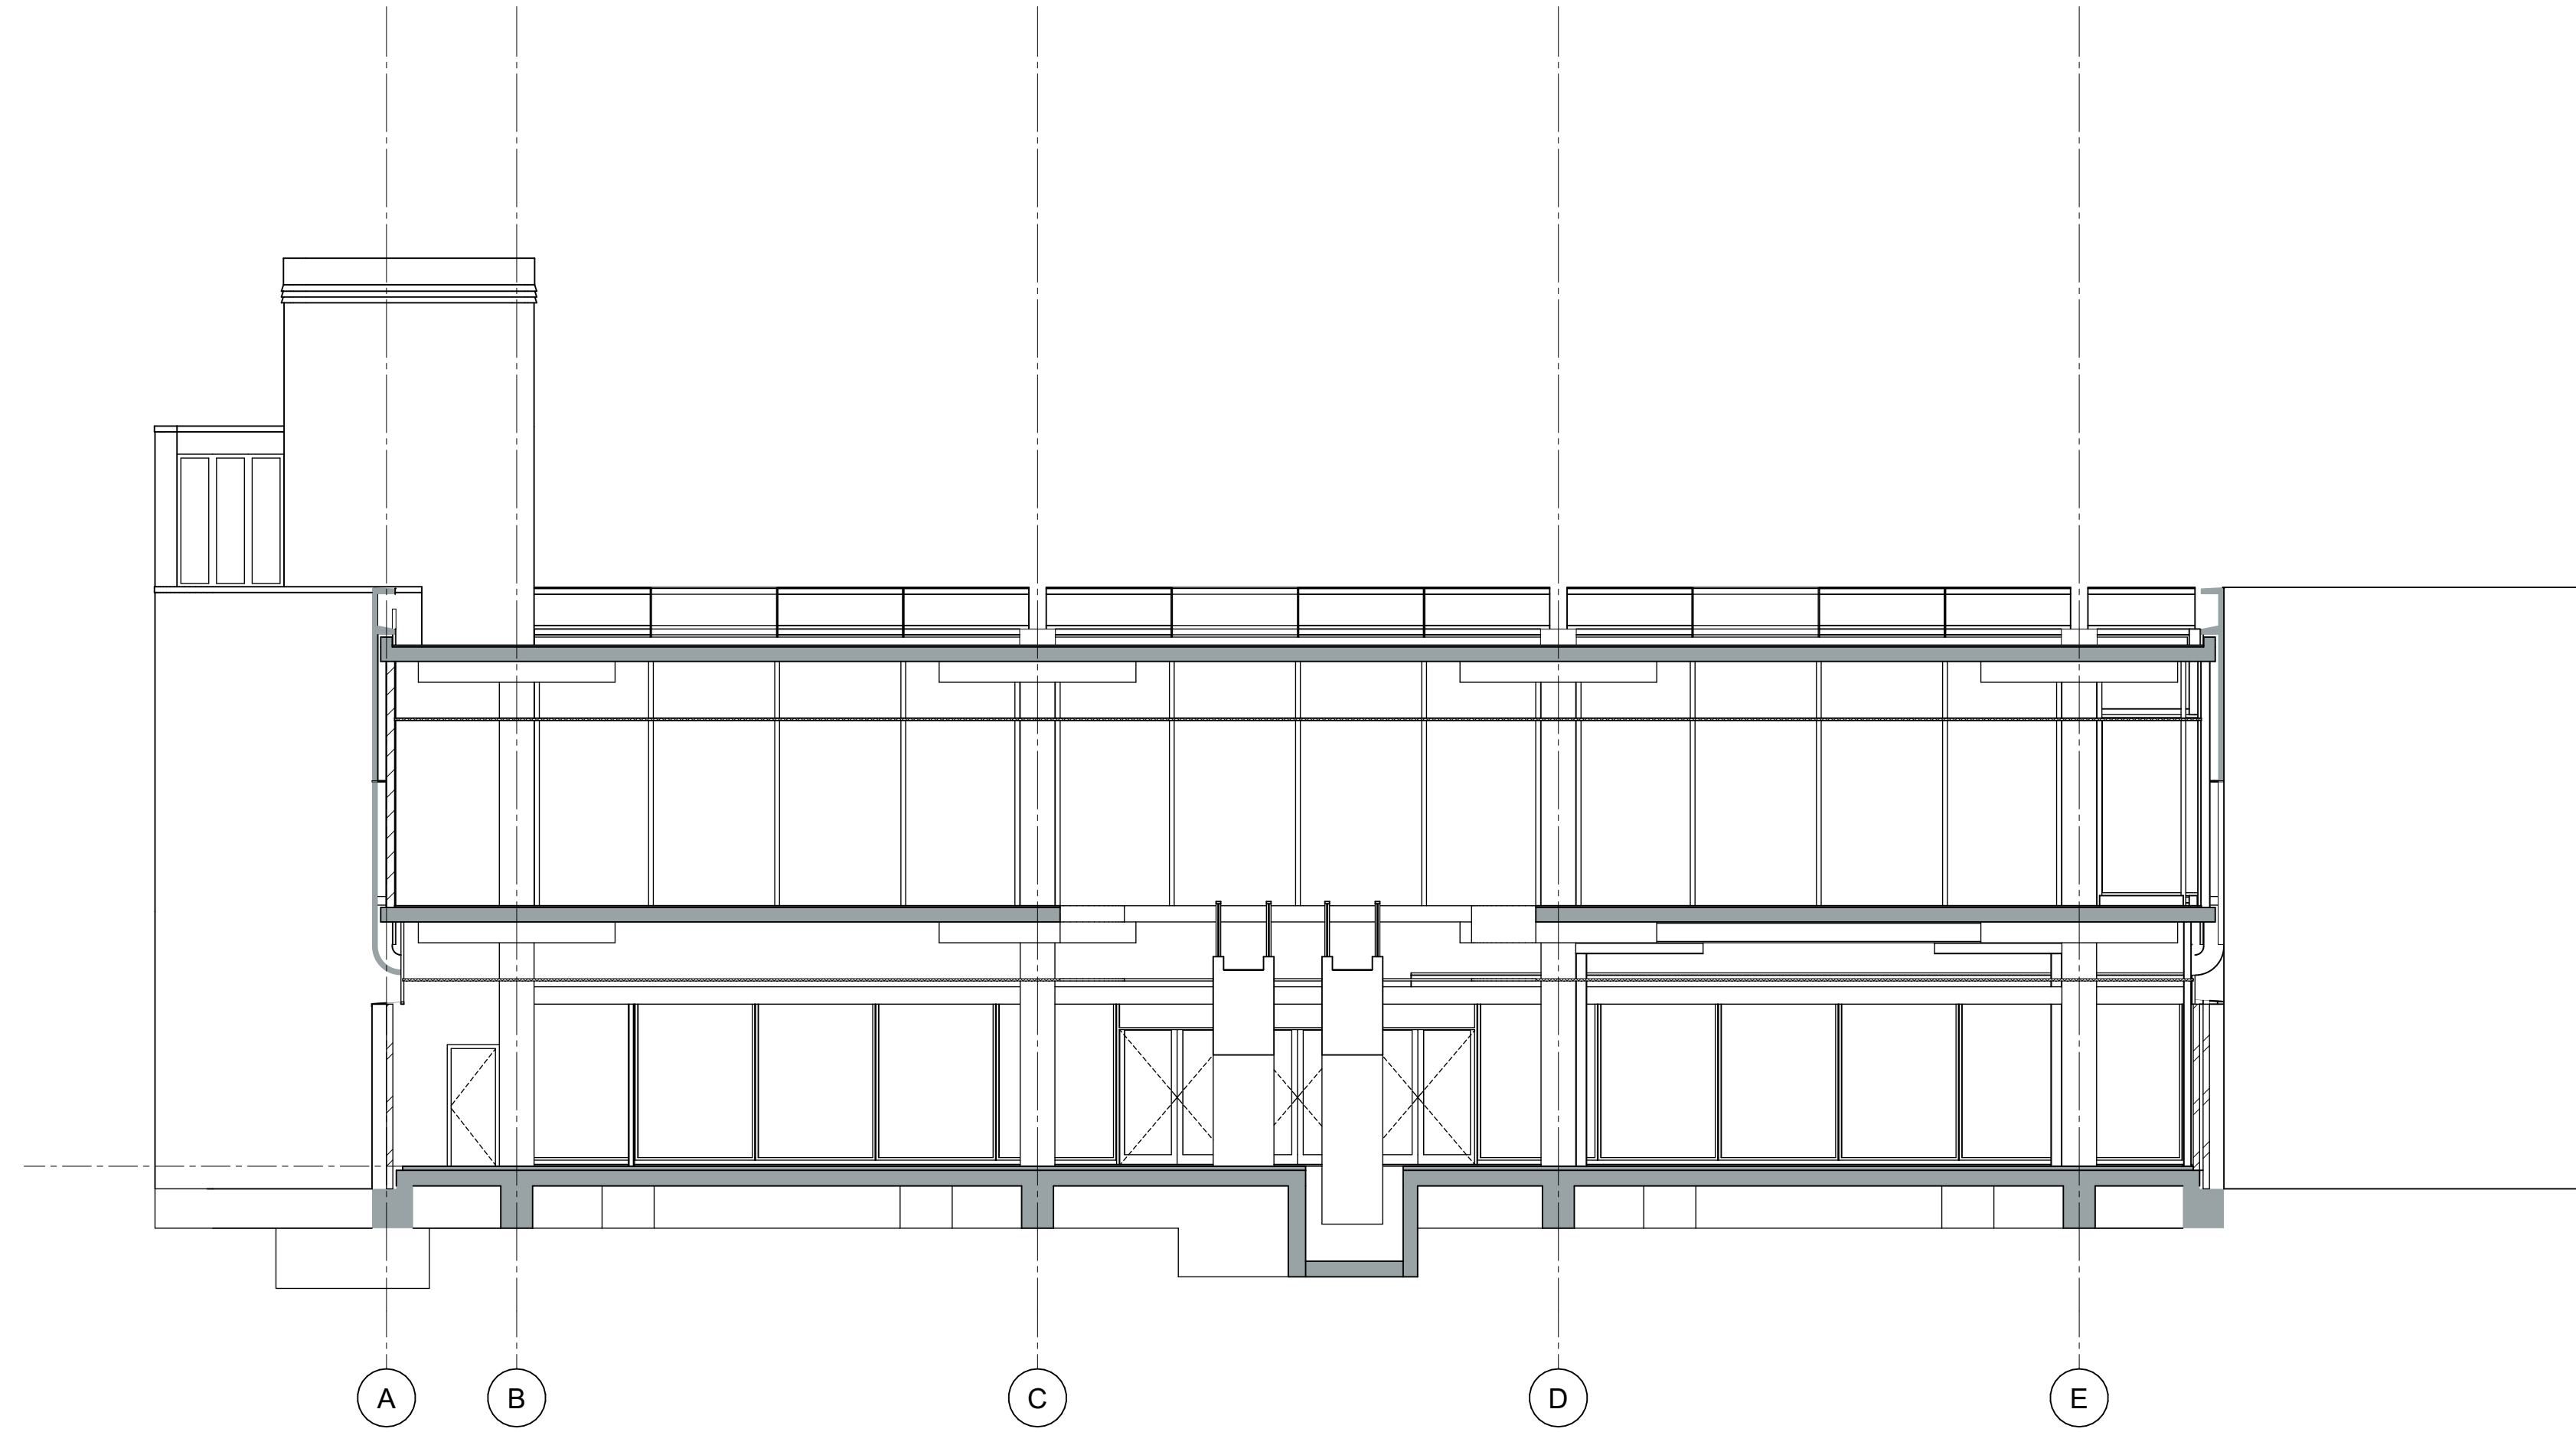

Doorsnede B

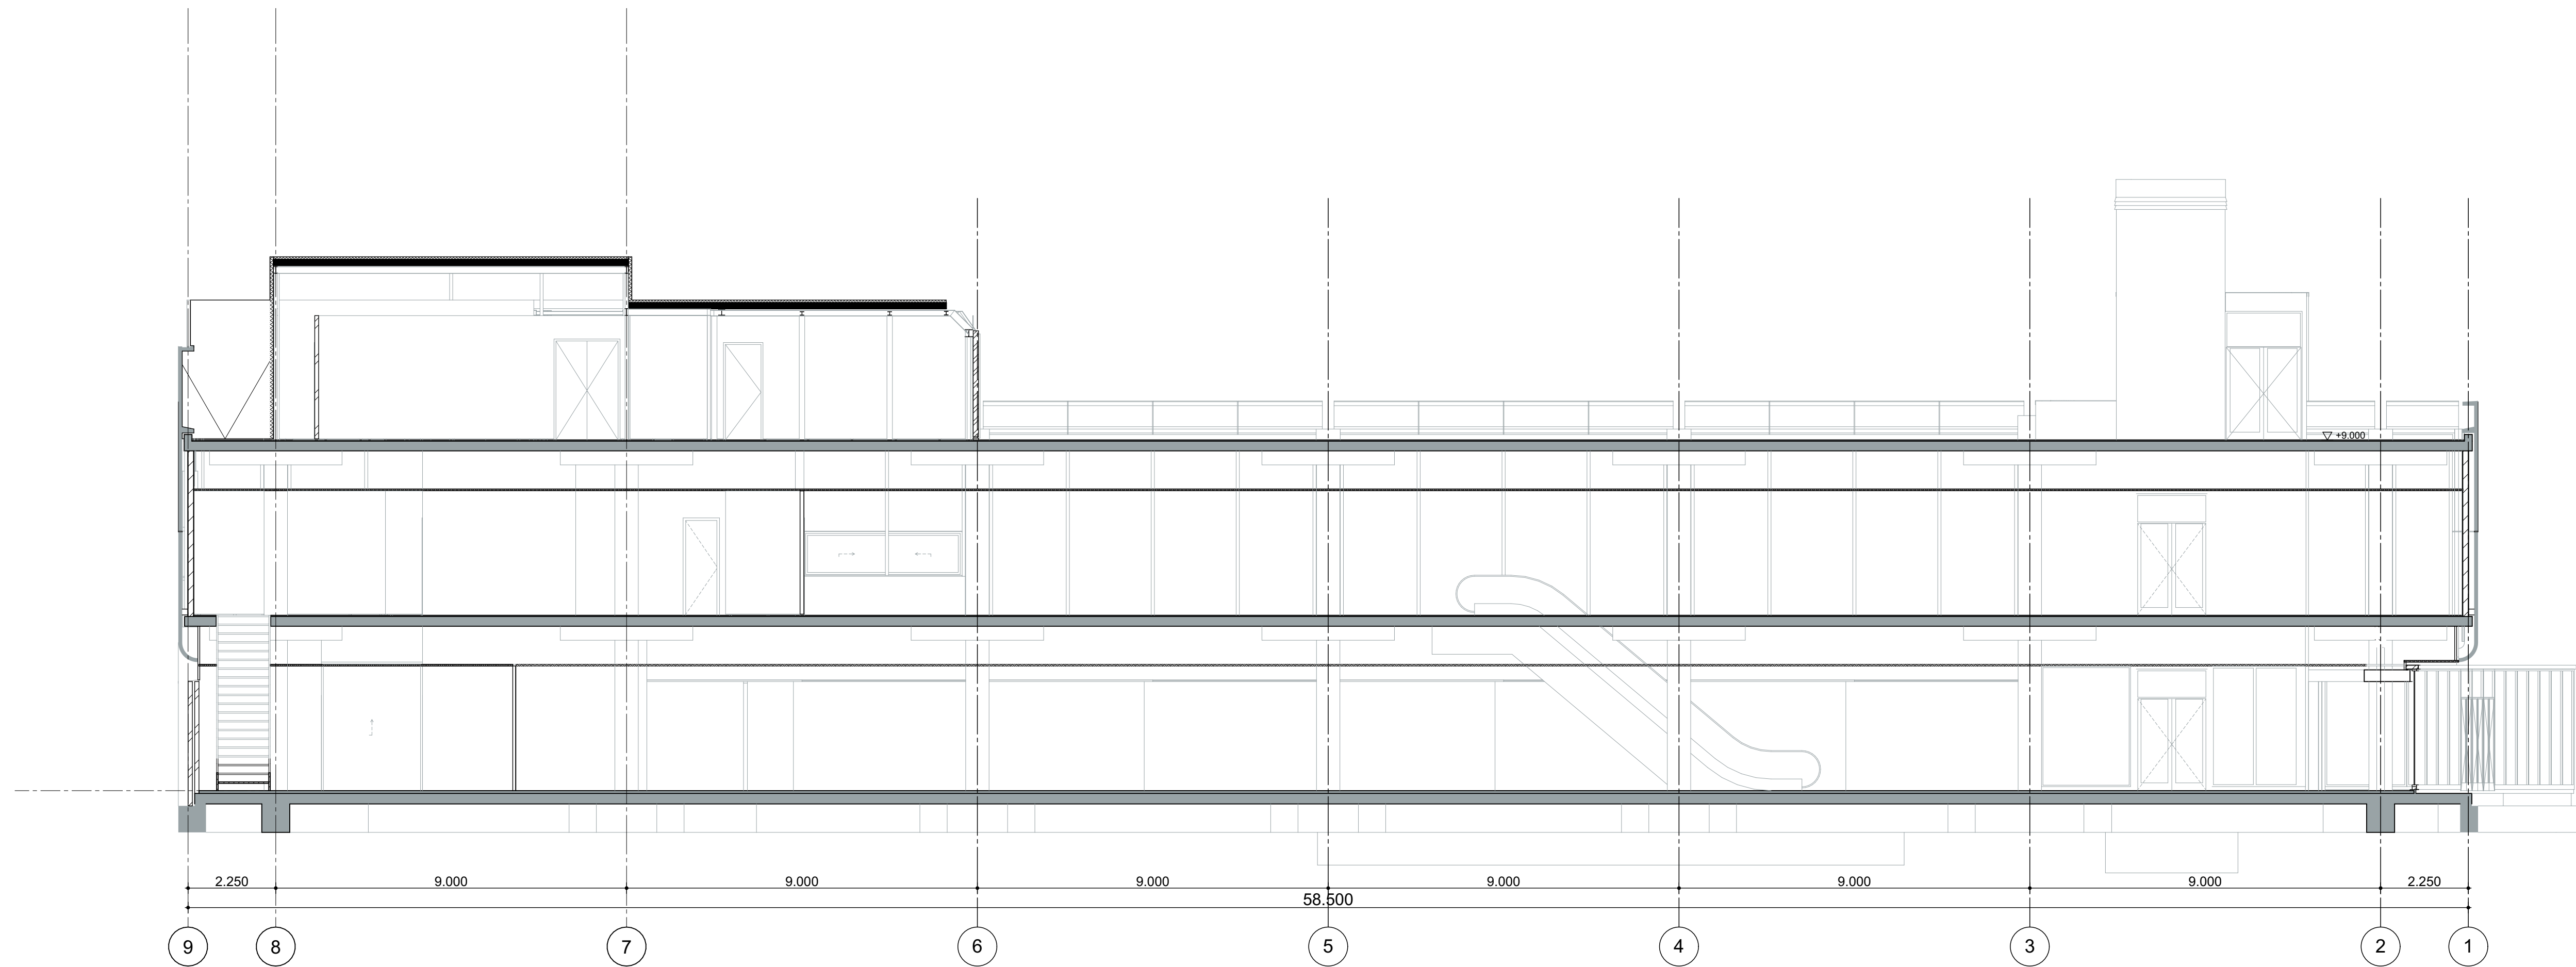

Doorsnede C

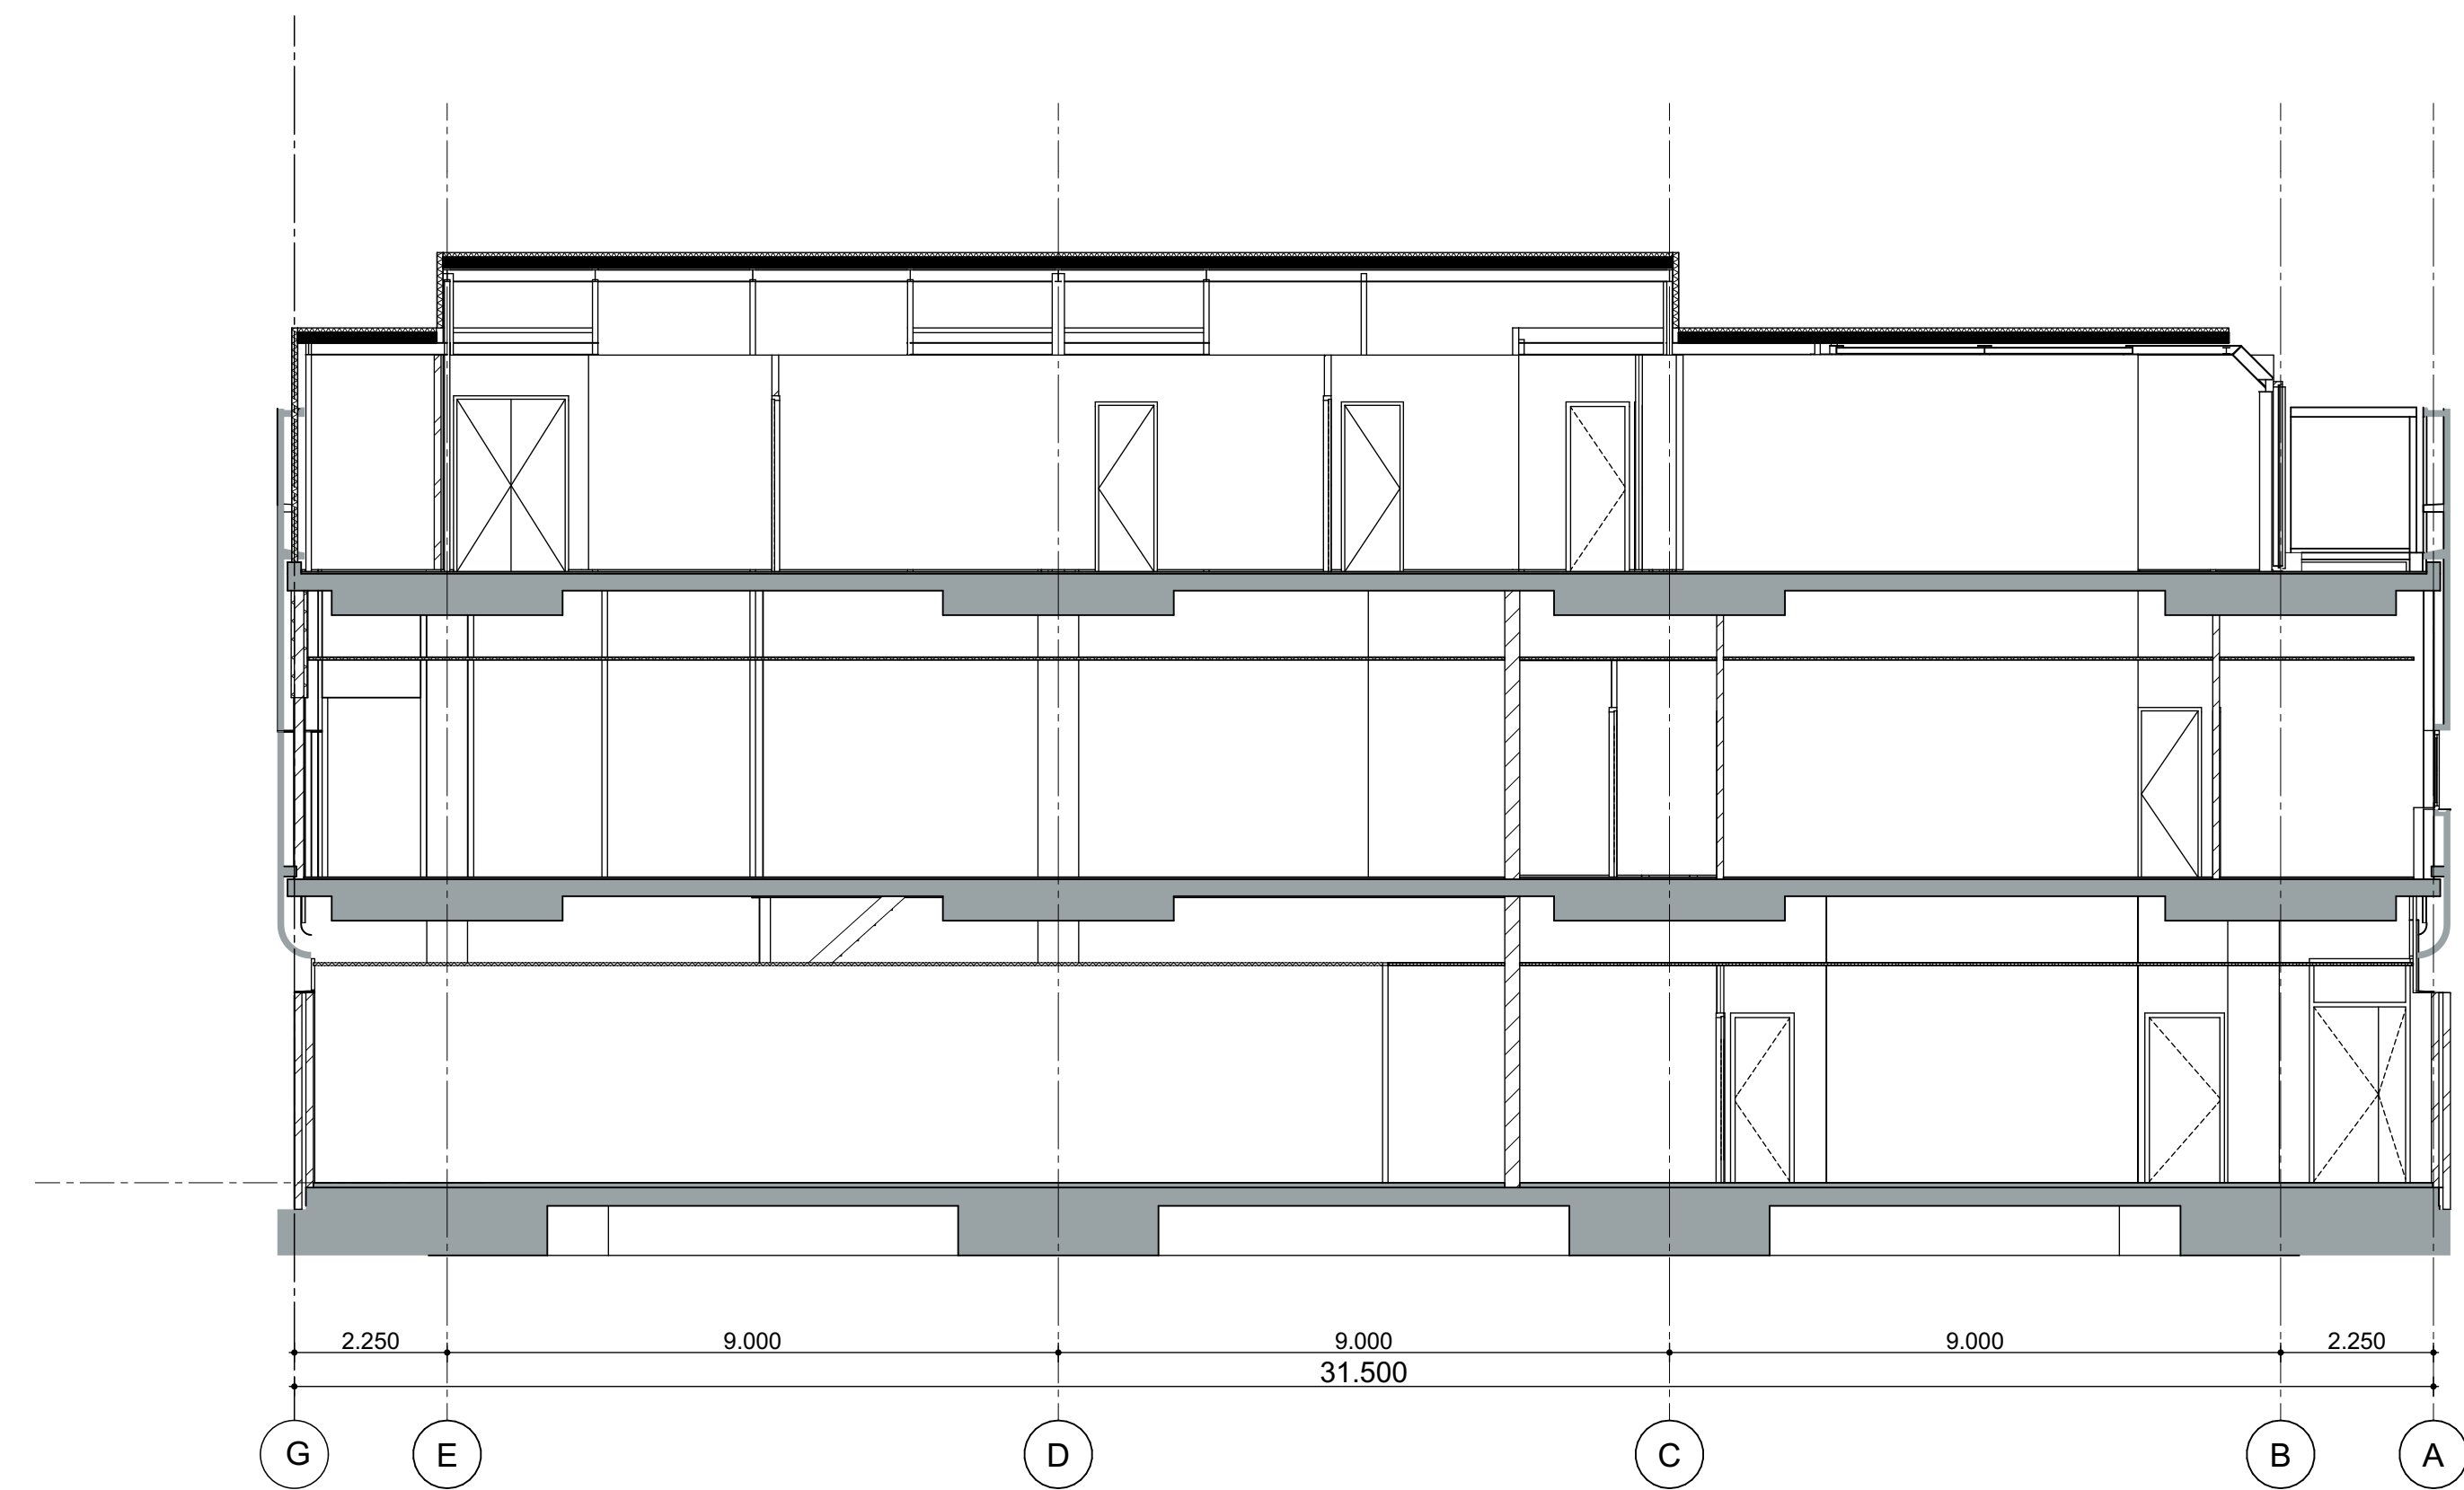

Doorsnede D

Tim Versteegh  
Architect  
Rijksweg 15  
6525 BT Dordrecht  
T +31 (0)6 4104000  
E tim@timversteegh.nl  
www.timversteegh.nl

maten in het werk te nemen  
en controleren

project  
De Kwartiermaker  
Zwolle  
NL

opdrachtgever  
Belegging CENa Zwolle C.V.

ontwerper  
Doorsnede bestaand

projectnummer  
1933  
Aantal / schaal  
A0+1:100  
Definitief

tekennummer  
01-20  
datum  
23-12-2021  
teken  
Bouwteken