

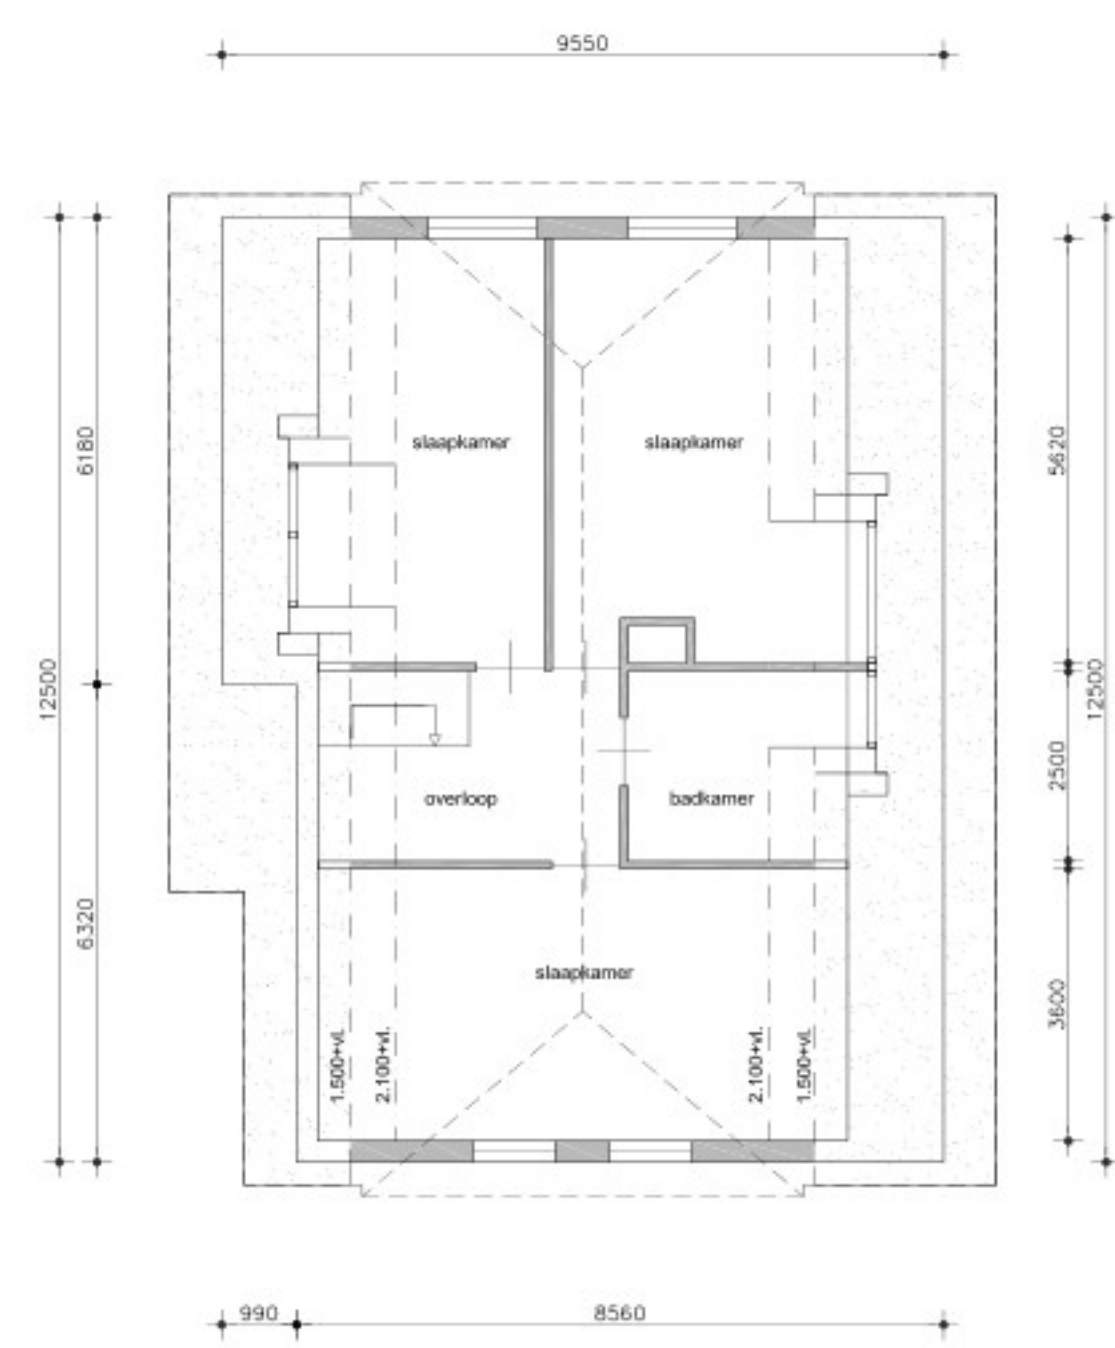


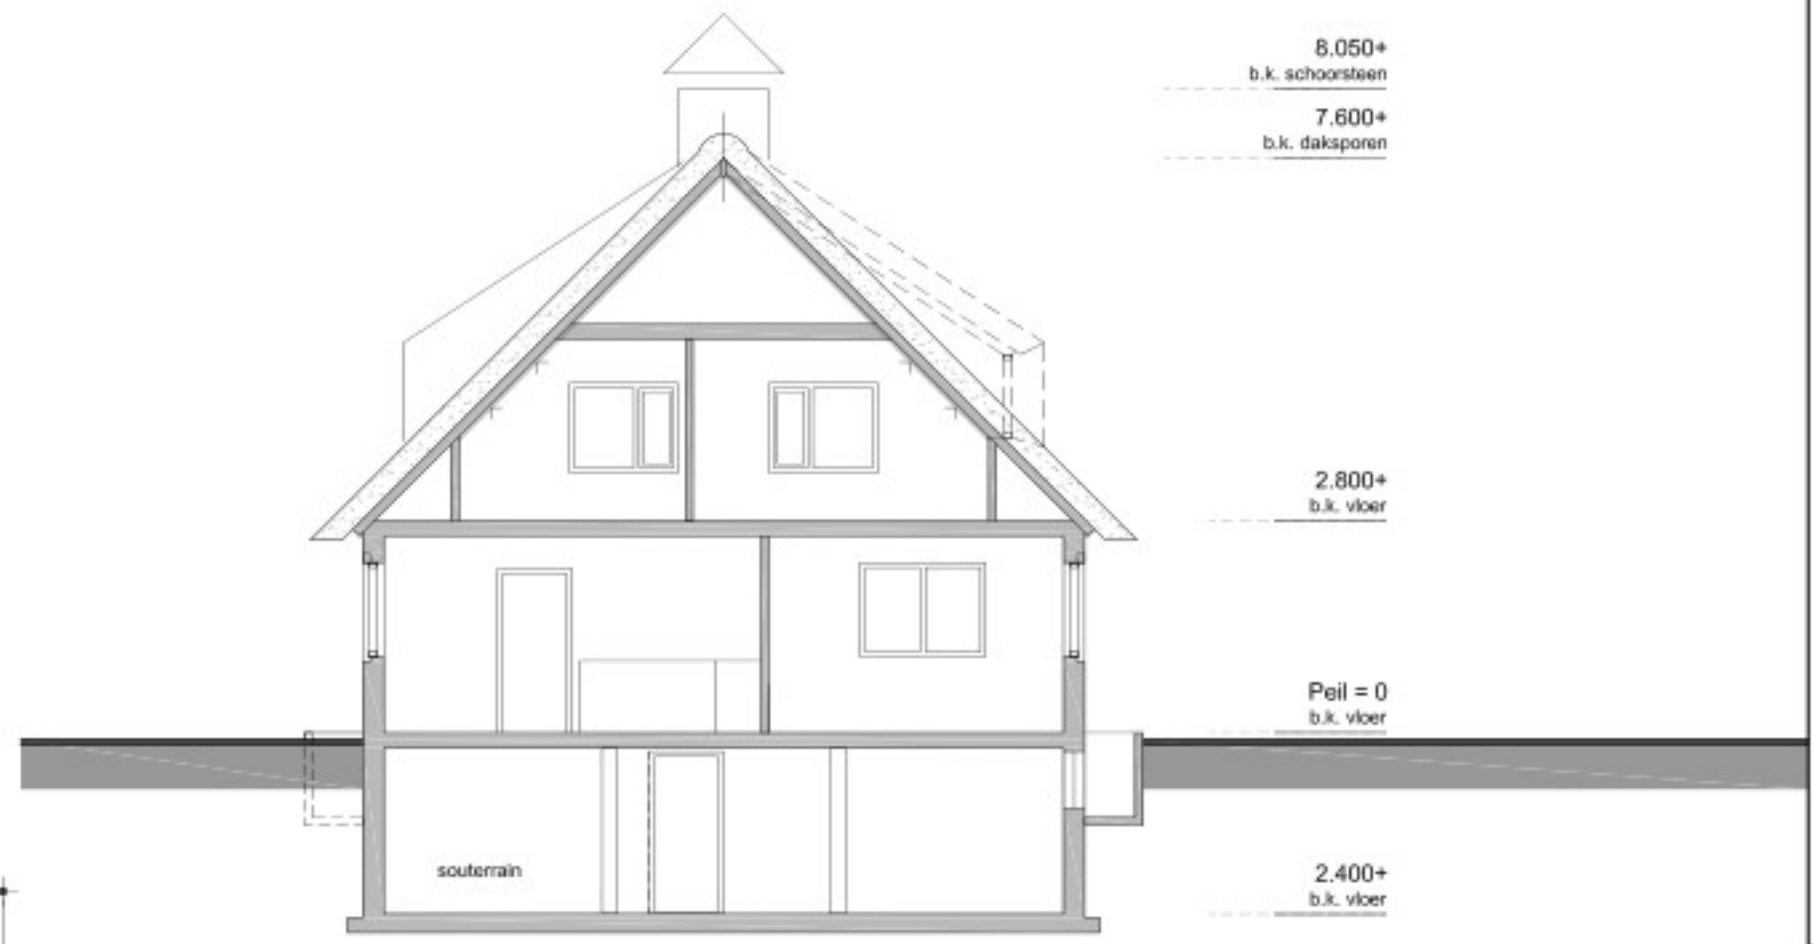


Verdieping

BVO 82 m2
GO 73 m2 VG 41 m2

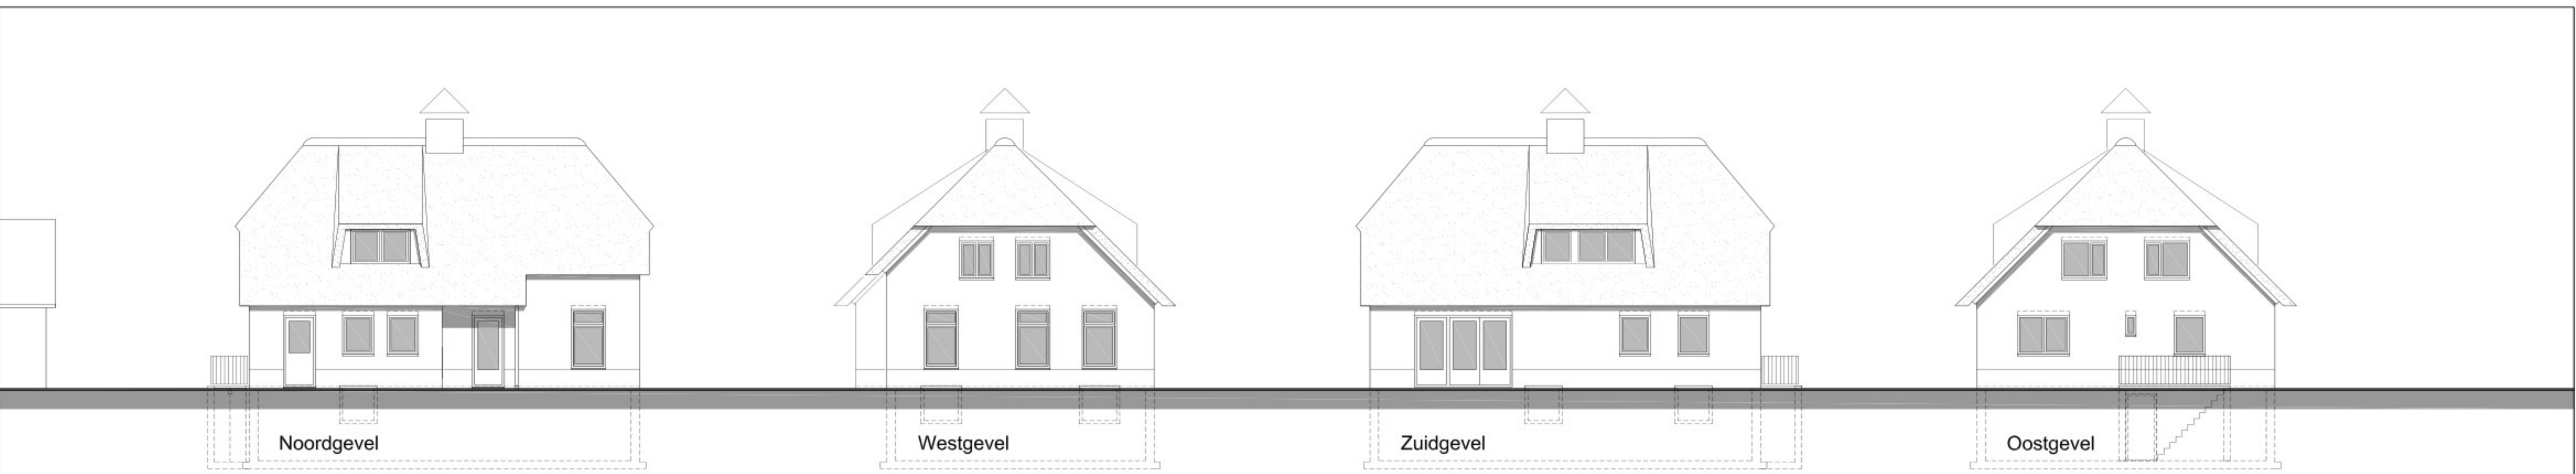


Begane grond

BVO 113 m2
GO 101 m2 VG 80 m2

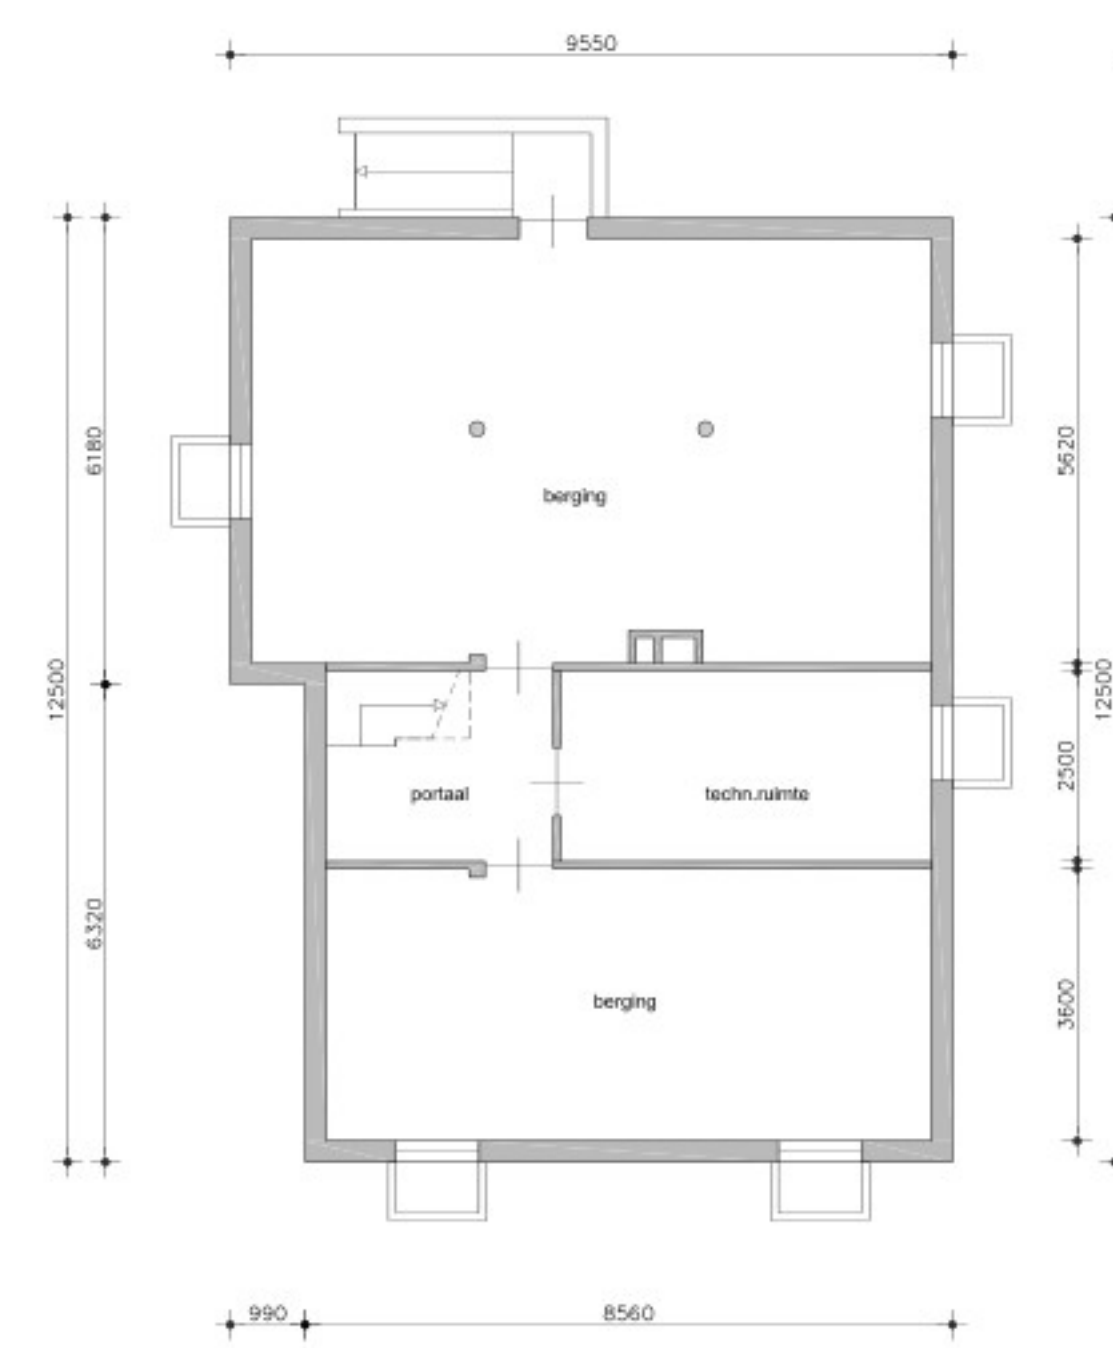

Souterrain

BVO 113 m2
GO 101 m2

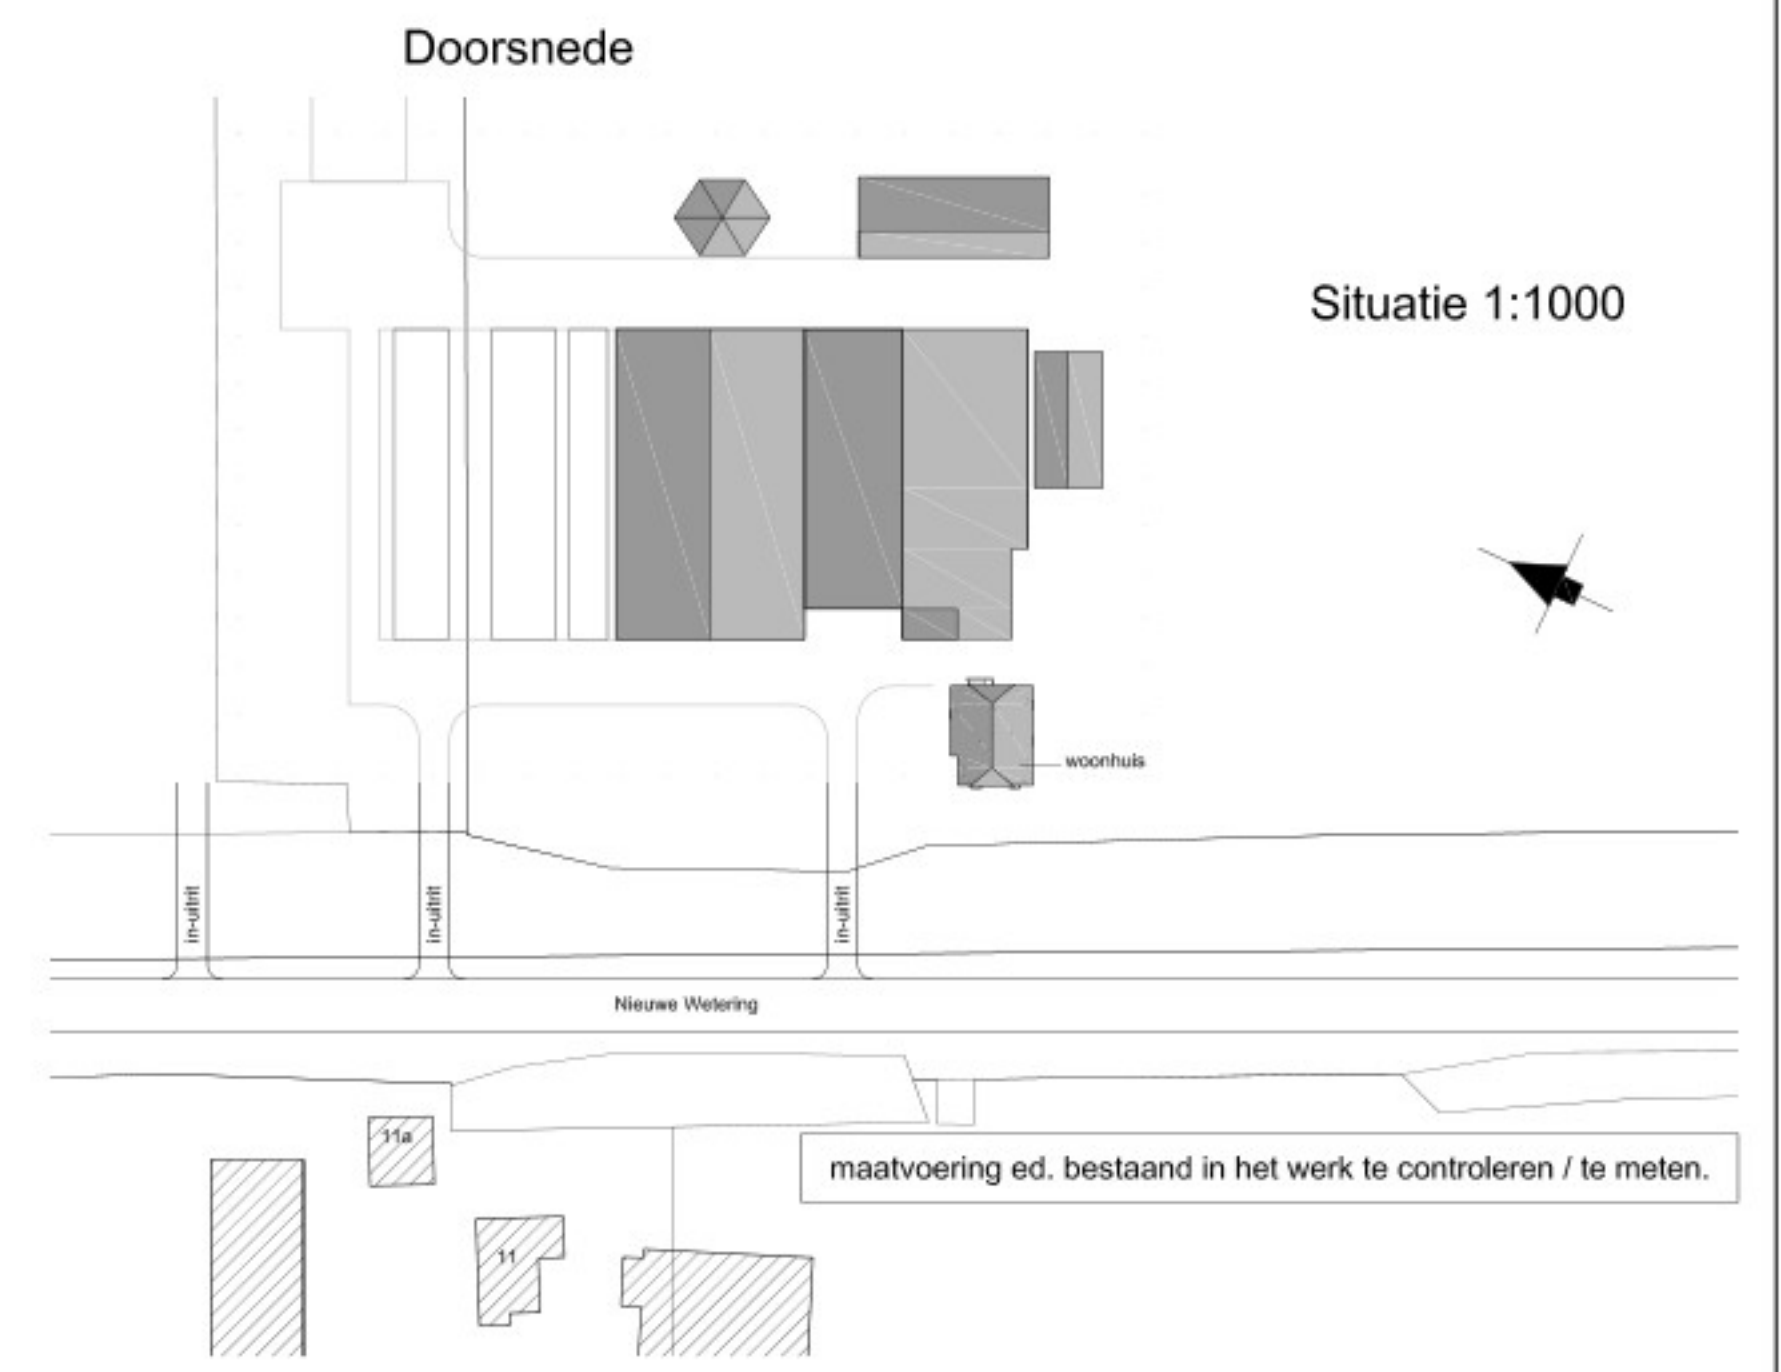

materiaal en kleur

gevels	baksteen	roodbruin
gevelplint	baksteen	donker voegwerk
voegwerk	cement	grijs wit
kozijn	hout	wit
ramen en deuren	hout	donker groen
gevelbekleding	hout w.red cedar	natuur / vergrijsend
buitenplafonds	beplating	wit RAL 9010
dakbedekking	riet	natuur
dakkapel	riet	natuur
schoorsteen	baksteen	roodbruin

Kadastrale en adresgegevens

kadastraal bekend:	gemeente	Haselt
sectie	G	
nummer	283	
plaatselijk bekend:	Zaaienvoortland	
adres	Nieuwe Wetering 4	
plaats	8294 PC Mastenbroek	

Wonen _ Inhoud

woonhuis:	GO	VG
Souterrain	101 m2	80 m2
Begane grond	101 m2	41 m2
Verdieping	73 m2	121 m2
TOTAAL	275 m2	121 m2
BVO	308 m2	
Inhoud woonhuis	924 m3	

Opdrachtgever	Nieuwe Wetering 4 8294 PC Mastenbroek		
Omschrijving	Haalbaarheidsstudie tweede bedrijfswoning		
Onderwerp	Huidige toestand bestaande bedrijfswoning		
datum	22-12-2023	gewijzigd	
schaal	A1	formaat	
projectnummer	P-4783	blad	H-01