


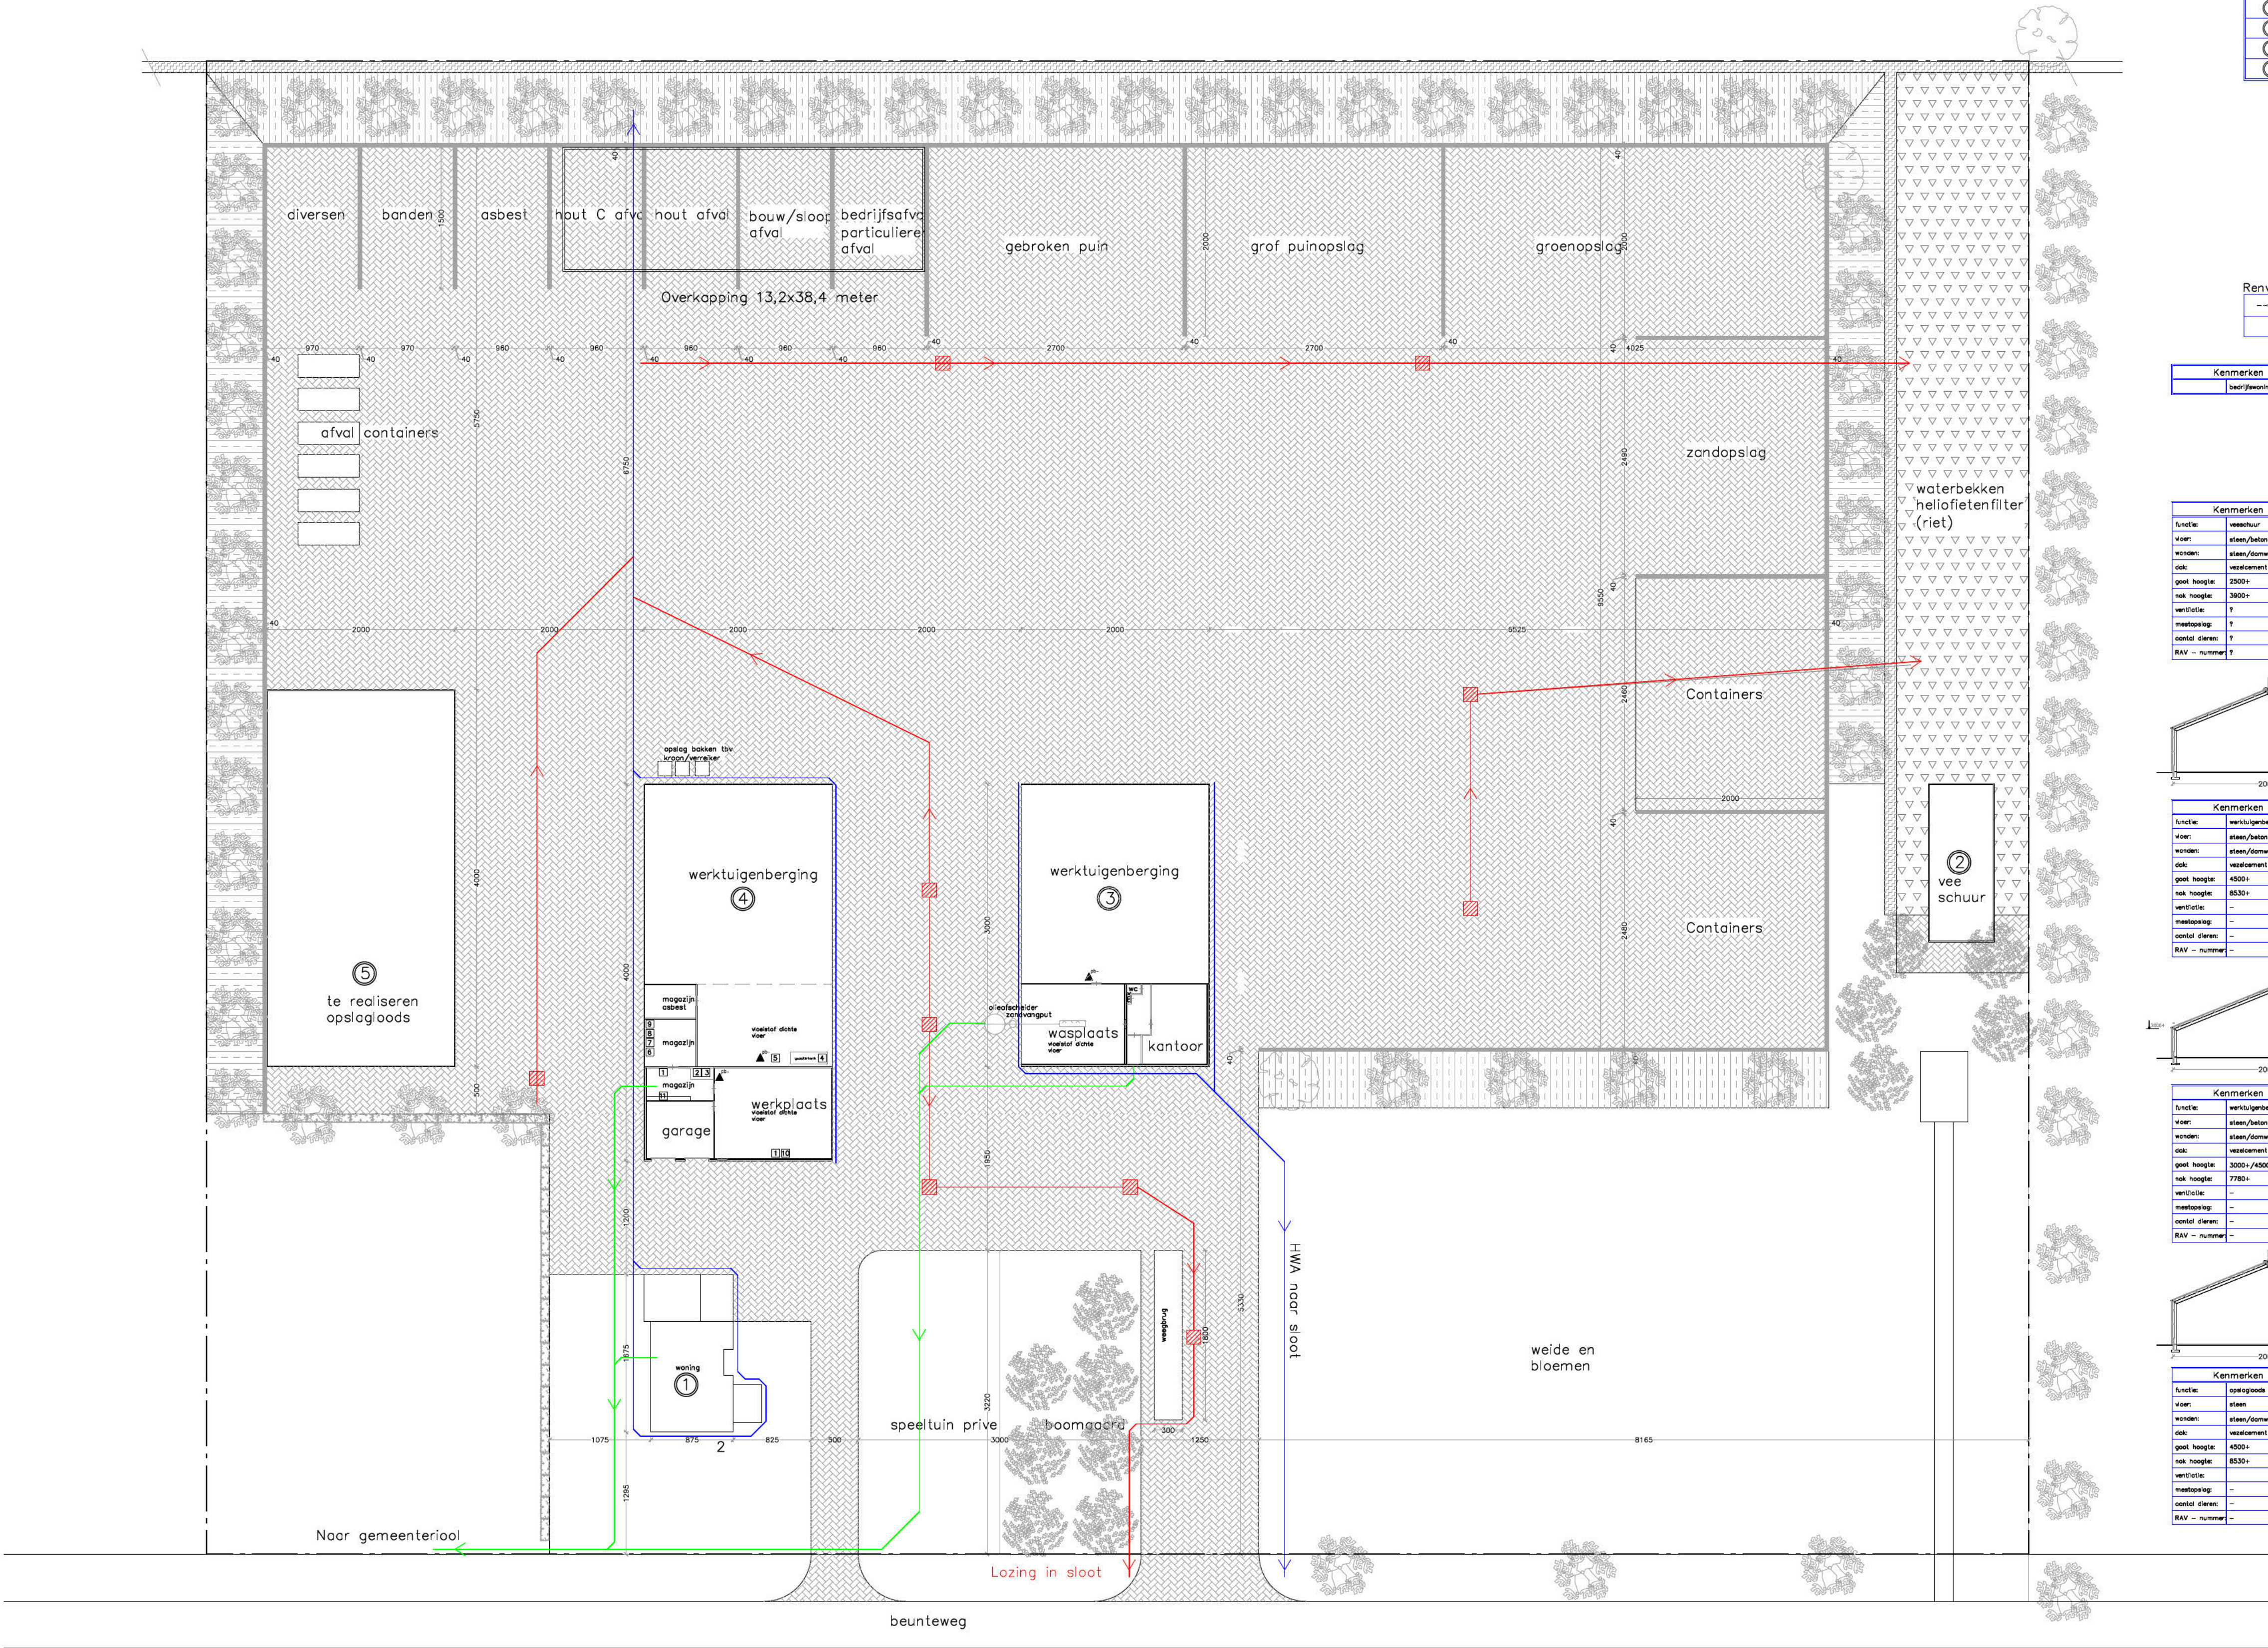

GEBOUWEN				
symbool	omschrijving	vee	aantal	mest inhoud
1	bedrijfwoning			
2	veeschuur			
3	werktuigenberging			
4	werktuigenberging/werkplaats			
5	opslagloods			


ENERGIE EN ELEKTRISCHE VERMOGEN		GRONDSTOFFEN EN PRODUCTEN			
symbool:	onderdeel:	gebouw	aantal	eenheid/stuk	totaal
▲	poederblower	3/4	3	12kg	36kg
1	verbodsbord	4	1	—	—
2	olieopslag	4	1	—	—
3	oliebak	4	1	—	—
4	dieseltank	4	1	—	8000l
5	olieopslag	4	1	—	100l
6	ontvetter	4	1	—	25l
7	reinigingsmiddelen	4	1	—	1000l
8	olievloeistof	4	1	—	25l
9	accu's	4	10	—	—
10	gasflessen	4	4	—	25l
11	verloopteg	4	1	—	25l

Renvooi
TERREIN GRENSRICHTING


Kenmerken gebouw
bedrijfwoning




Kenmerken gebouw 2

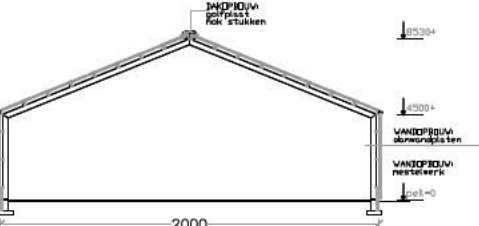



Kenmerken gebouw 3
functie: werktuigenberging
vloer: steen/beton
goet hoogte: 4500+
naal hoogte: 8530+

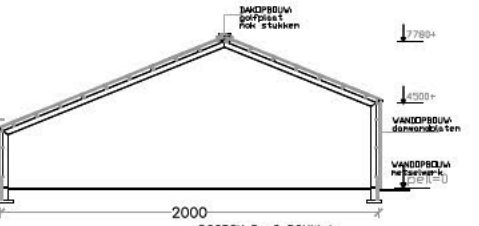

Kenmerken gebouw 4
functie: werktuigenberging
vloer: steen/beton
goet hoogte: 3000+/4500+
naal hoogte: 7780+

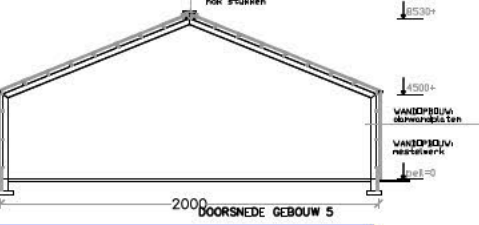

Kenmerken gebouw 5
functie: opslagloods
vloer: steen
goet hoogte: 4500+
naal hoogte: 8530+

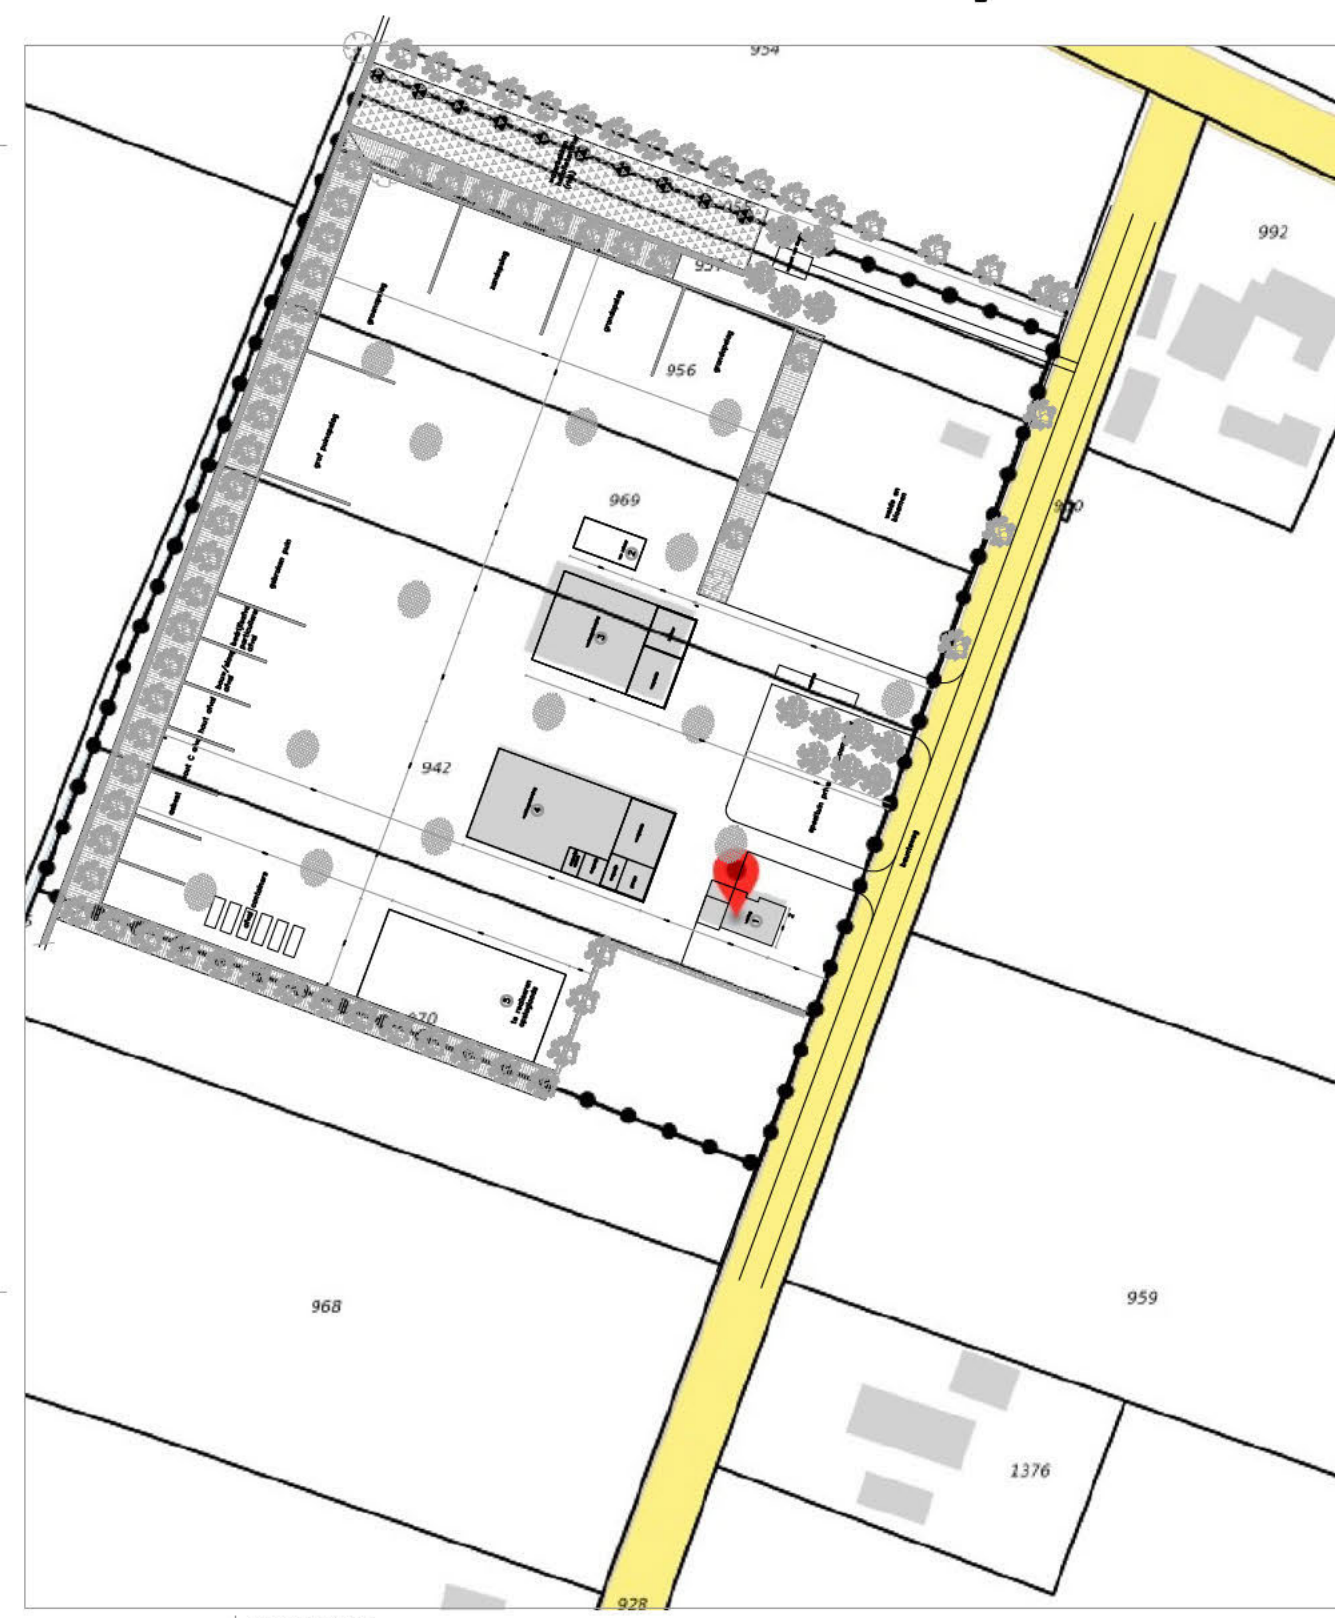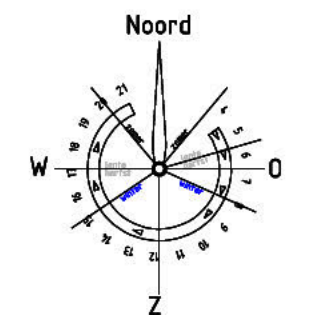

Situatie nieuw
kad gemeente Staphorst
sectie: 77
nummer: 970/942/969/956/957/955
schaal: 1:2000

Afvoer straatkolken
HWA afvoer
Vuil water

- maatvoering in het werk te controleren -