


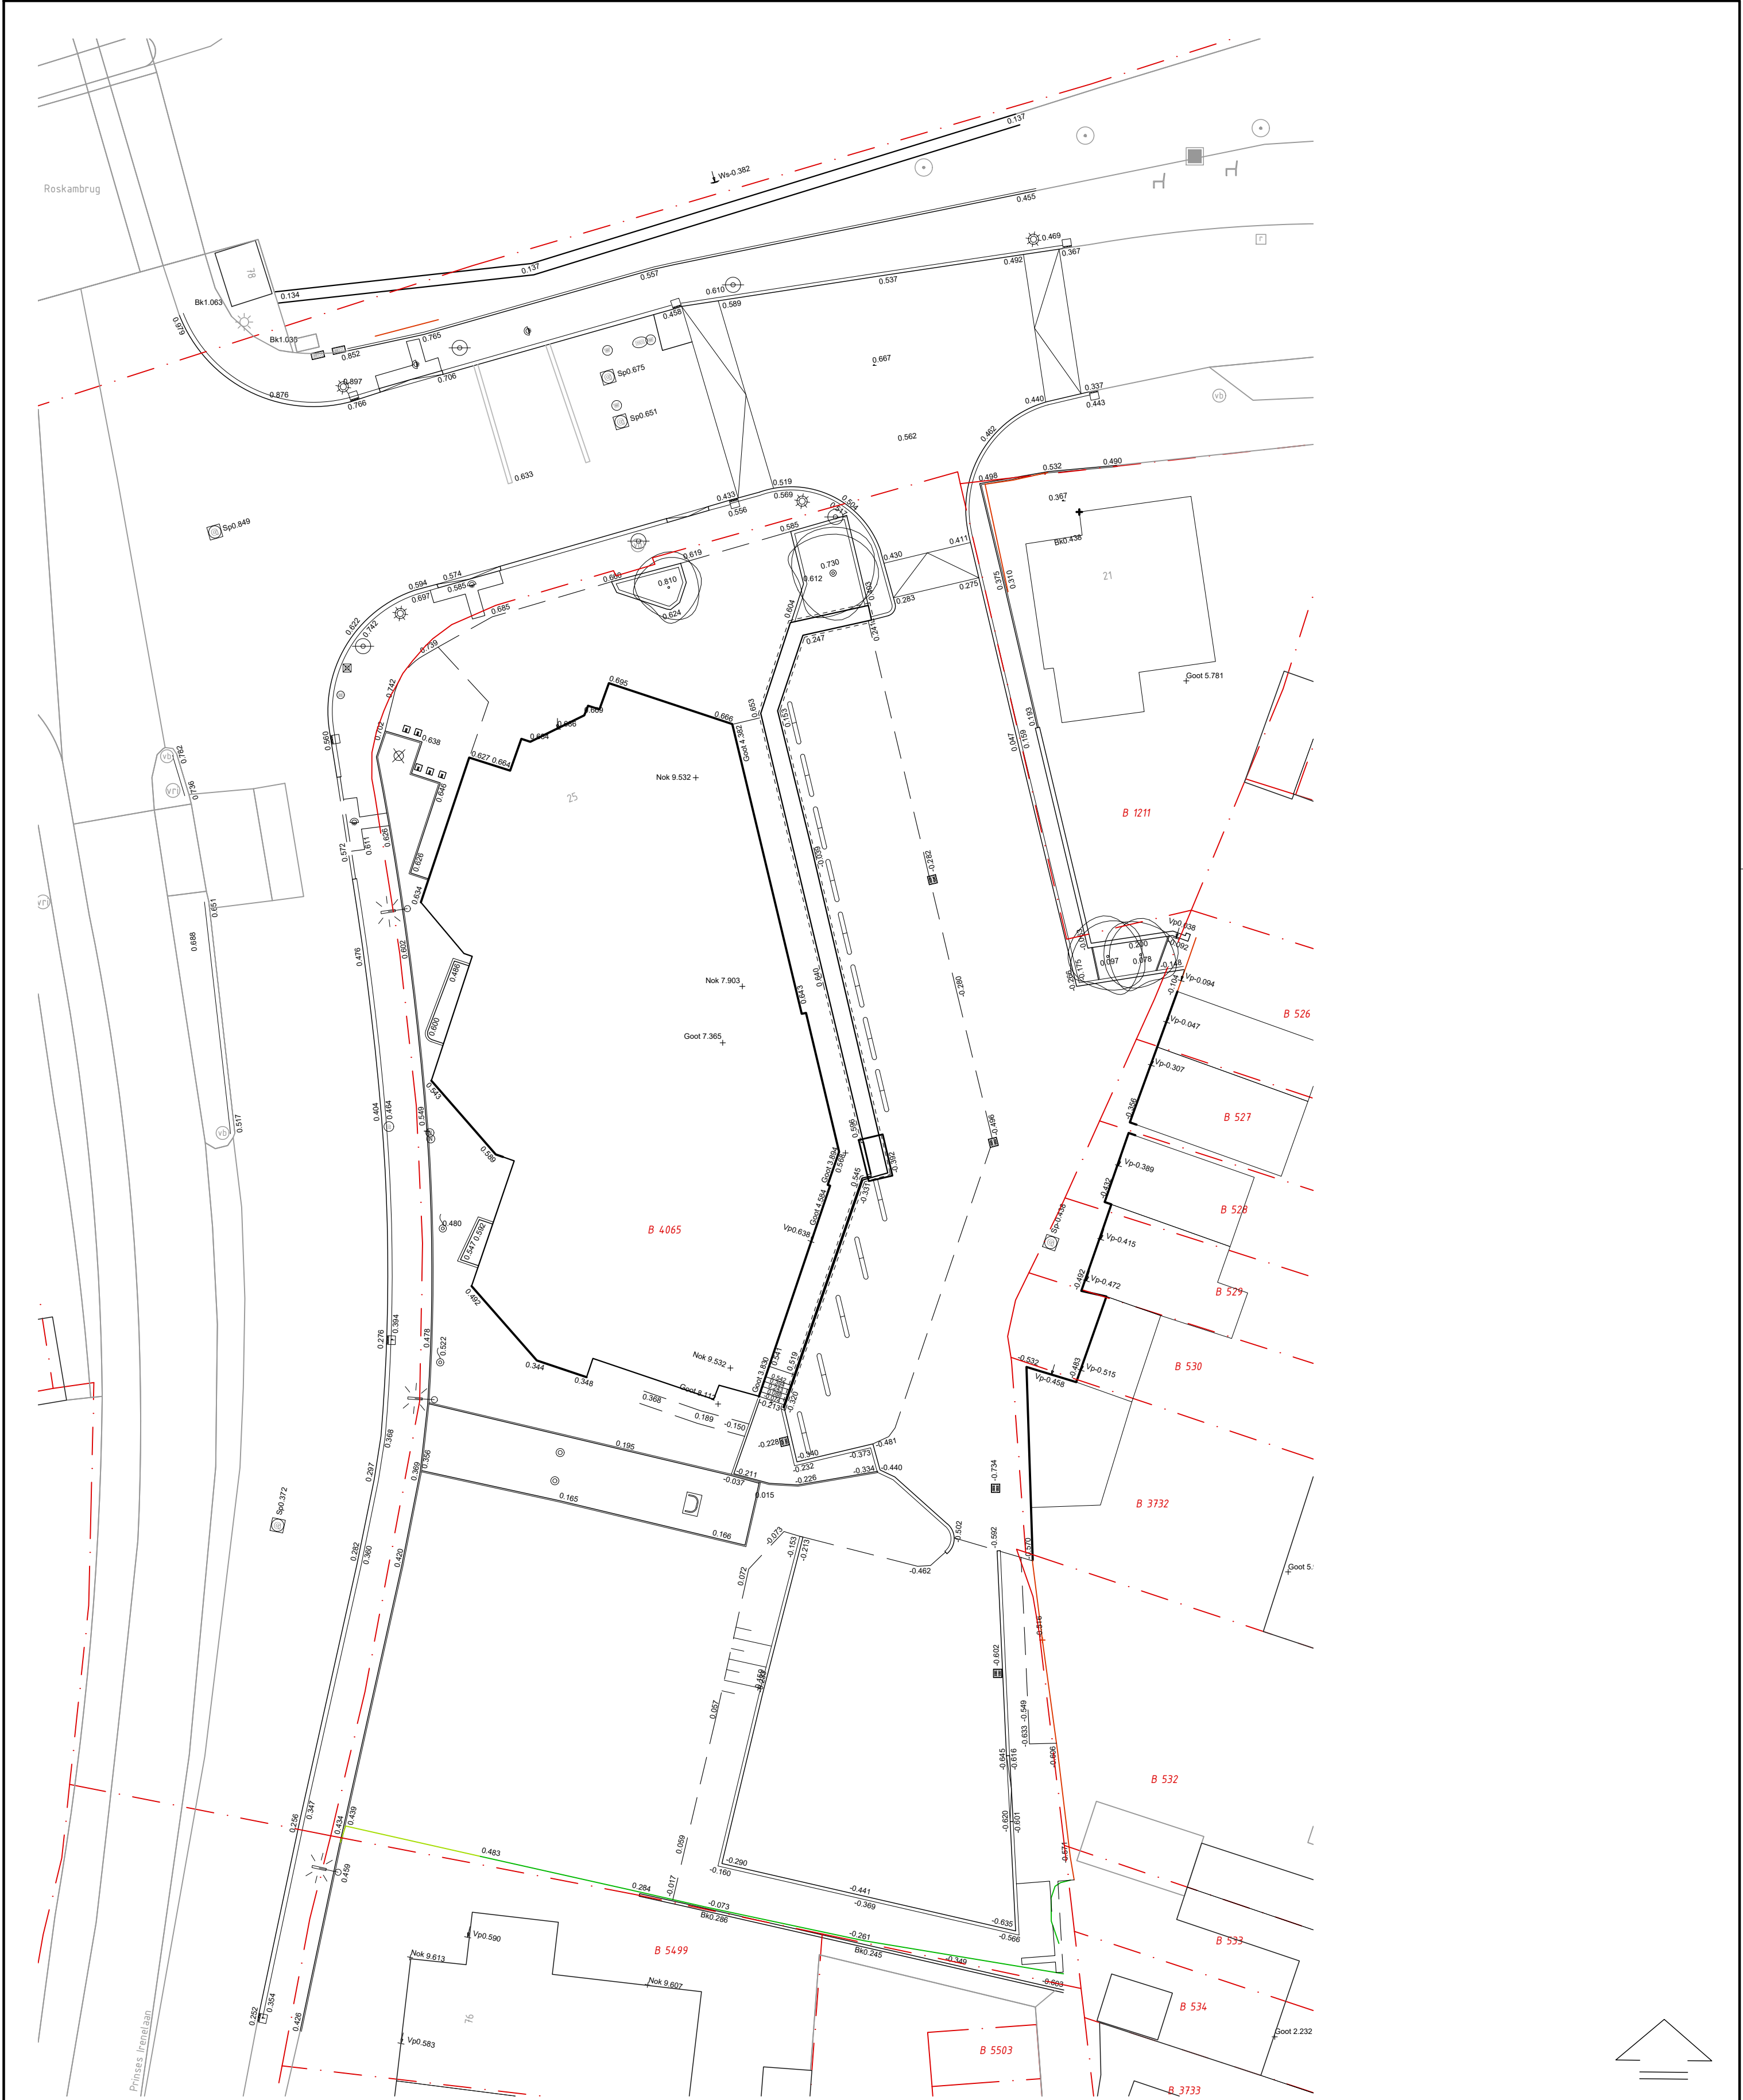

Riede, Mol & Donkers
Ingenieursbureau stads - en landschapsinrichting
Overslag 2 2771 CE BOSKOOP
www.riede.nl www.moldonkers.nl


Project:	BUITENVEER 25 WEESP
Tekening:	Terreinmeting Alle peilen in meters t.o.v. NAP
	.
	.

tek. nr:	355063	wijzigingen:	
blad nr:	02-1		
formaat:	A1		
schaal:	1:200		
status:	METING		
datum:	30-03-2023		
get:		file:	355063 Buitenveer 25 Weesp




Riede, Mol & Donkers
Ingenieursbureau stads - en landschapsinrichting
Overslag 2 2771 CE BOSKOOP
www.riede.nl www.moldonkers.nl

Project: BUITENVEER 25 WEESP Tekening: Terreinmeting met situering foto's . .	tek. nr:	355063	wijzigingen:	
	blad nr:	02-2	.	.
	formaat:	A1		
	schaal:	1:200		
	status:	METING		
	datum:	30-03-2023		
	get:		file:	355063 Buitenveer 25 Weesp

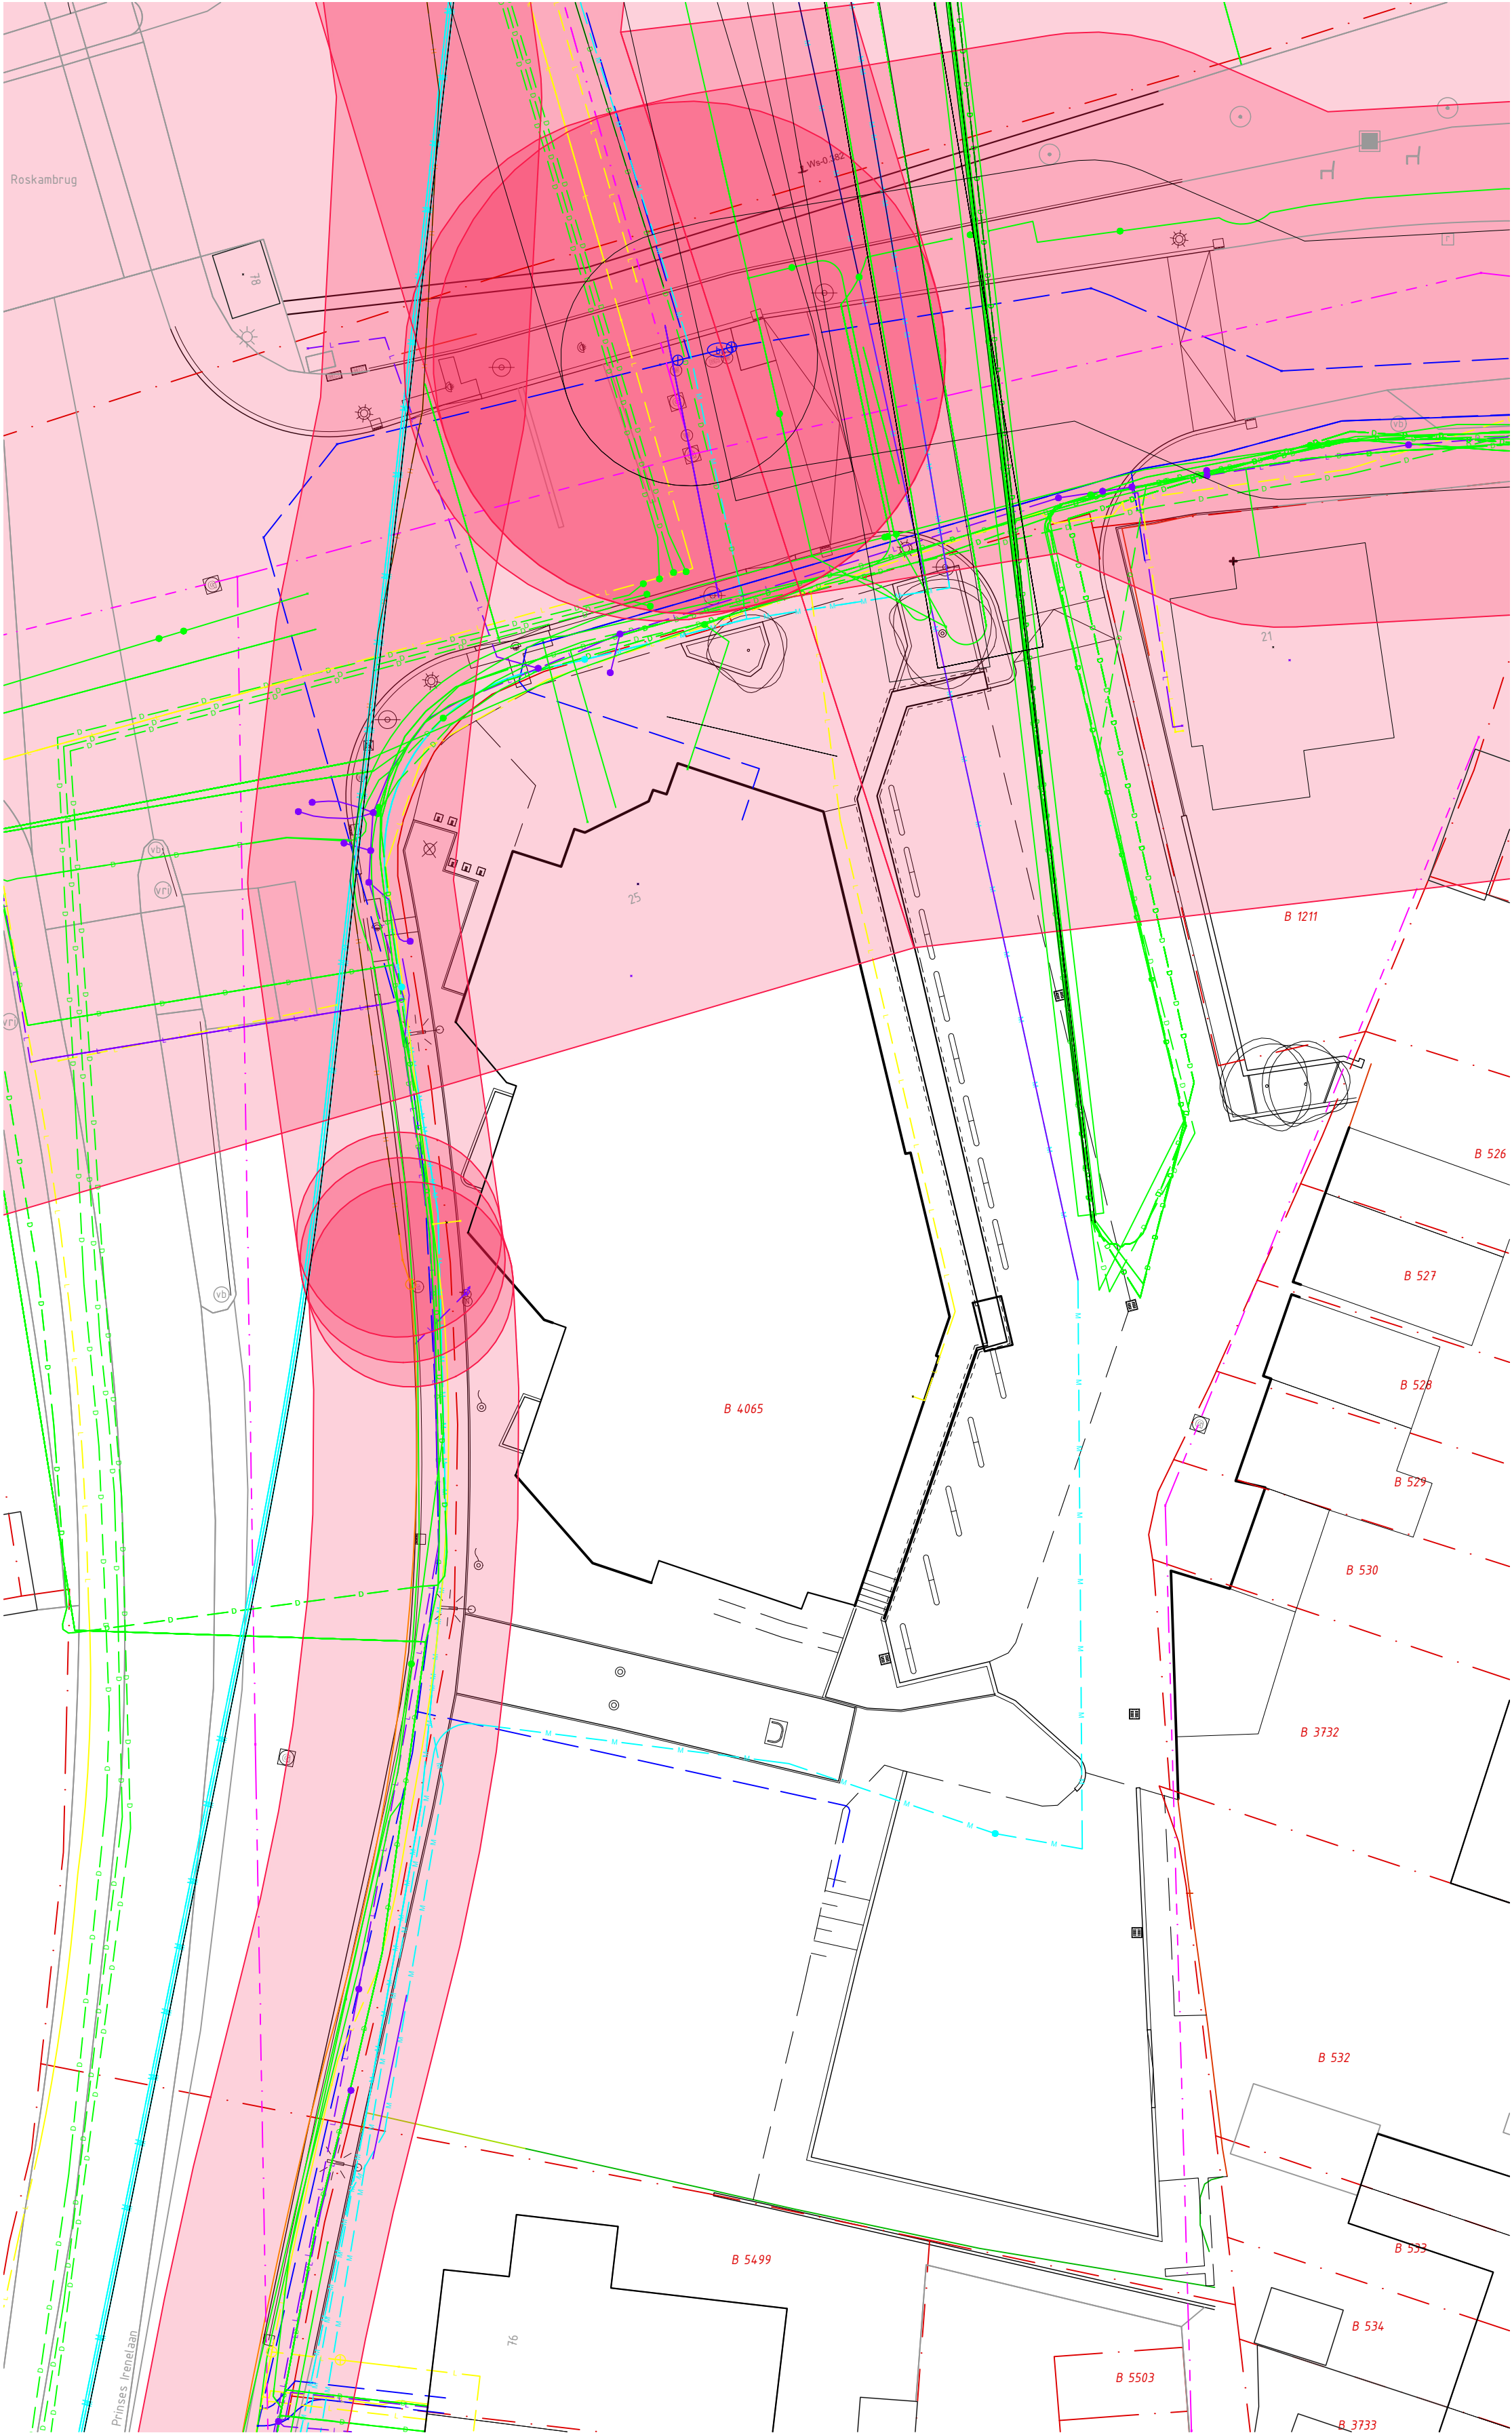


Kabels en leidingen

- Hoofd transportleiding gevaarlijke inhoud
- Datakabel
- Elektra laagspanning
- Elektra middenspanning
- Elektra hoogspanning
- Gas hoge druk
- Gas lage druk
- Overige leidingen
- Water
- Drukriool
- Vrijverval riool
- Stadsverwarming
- Gebied eis voorzorgsmaatregel

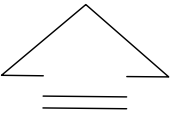

Riede, Mol & Donkers
Ingenieursbureau stads - en landschapsinrichting
Overslag 2 2771 CE BOSKOOP
www.riede.nl www.moldonkers.nl

Project: Tekening:	Project: BUITENVEER 25 WEESP		tek. nr:	355063	wijzigingen:	
	Tereninmeting incl. Klic gegevens		blad nr:	02-3	.	.
	.		formaat:	A1		
	.		schaal:	1:200		
	.		status:	METING		
	.		datum:	30-03-2023		
			get:		file:	355063 Buitenveer 25 Weesp

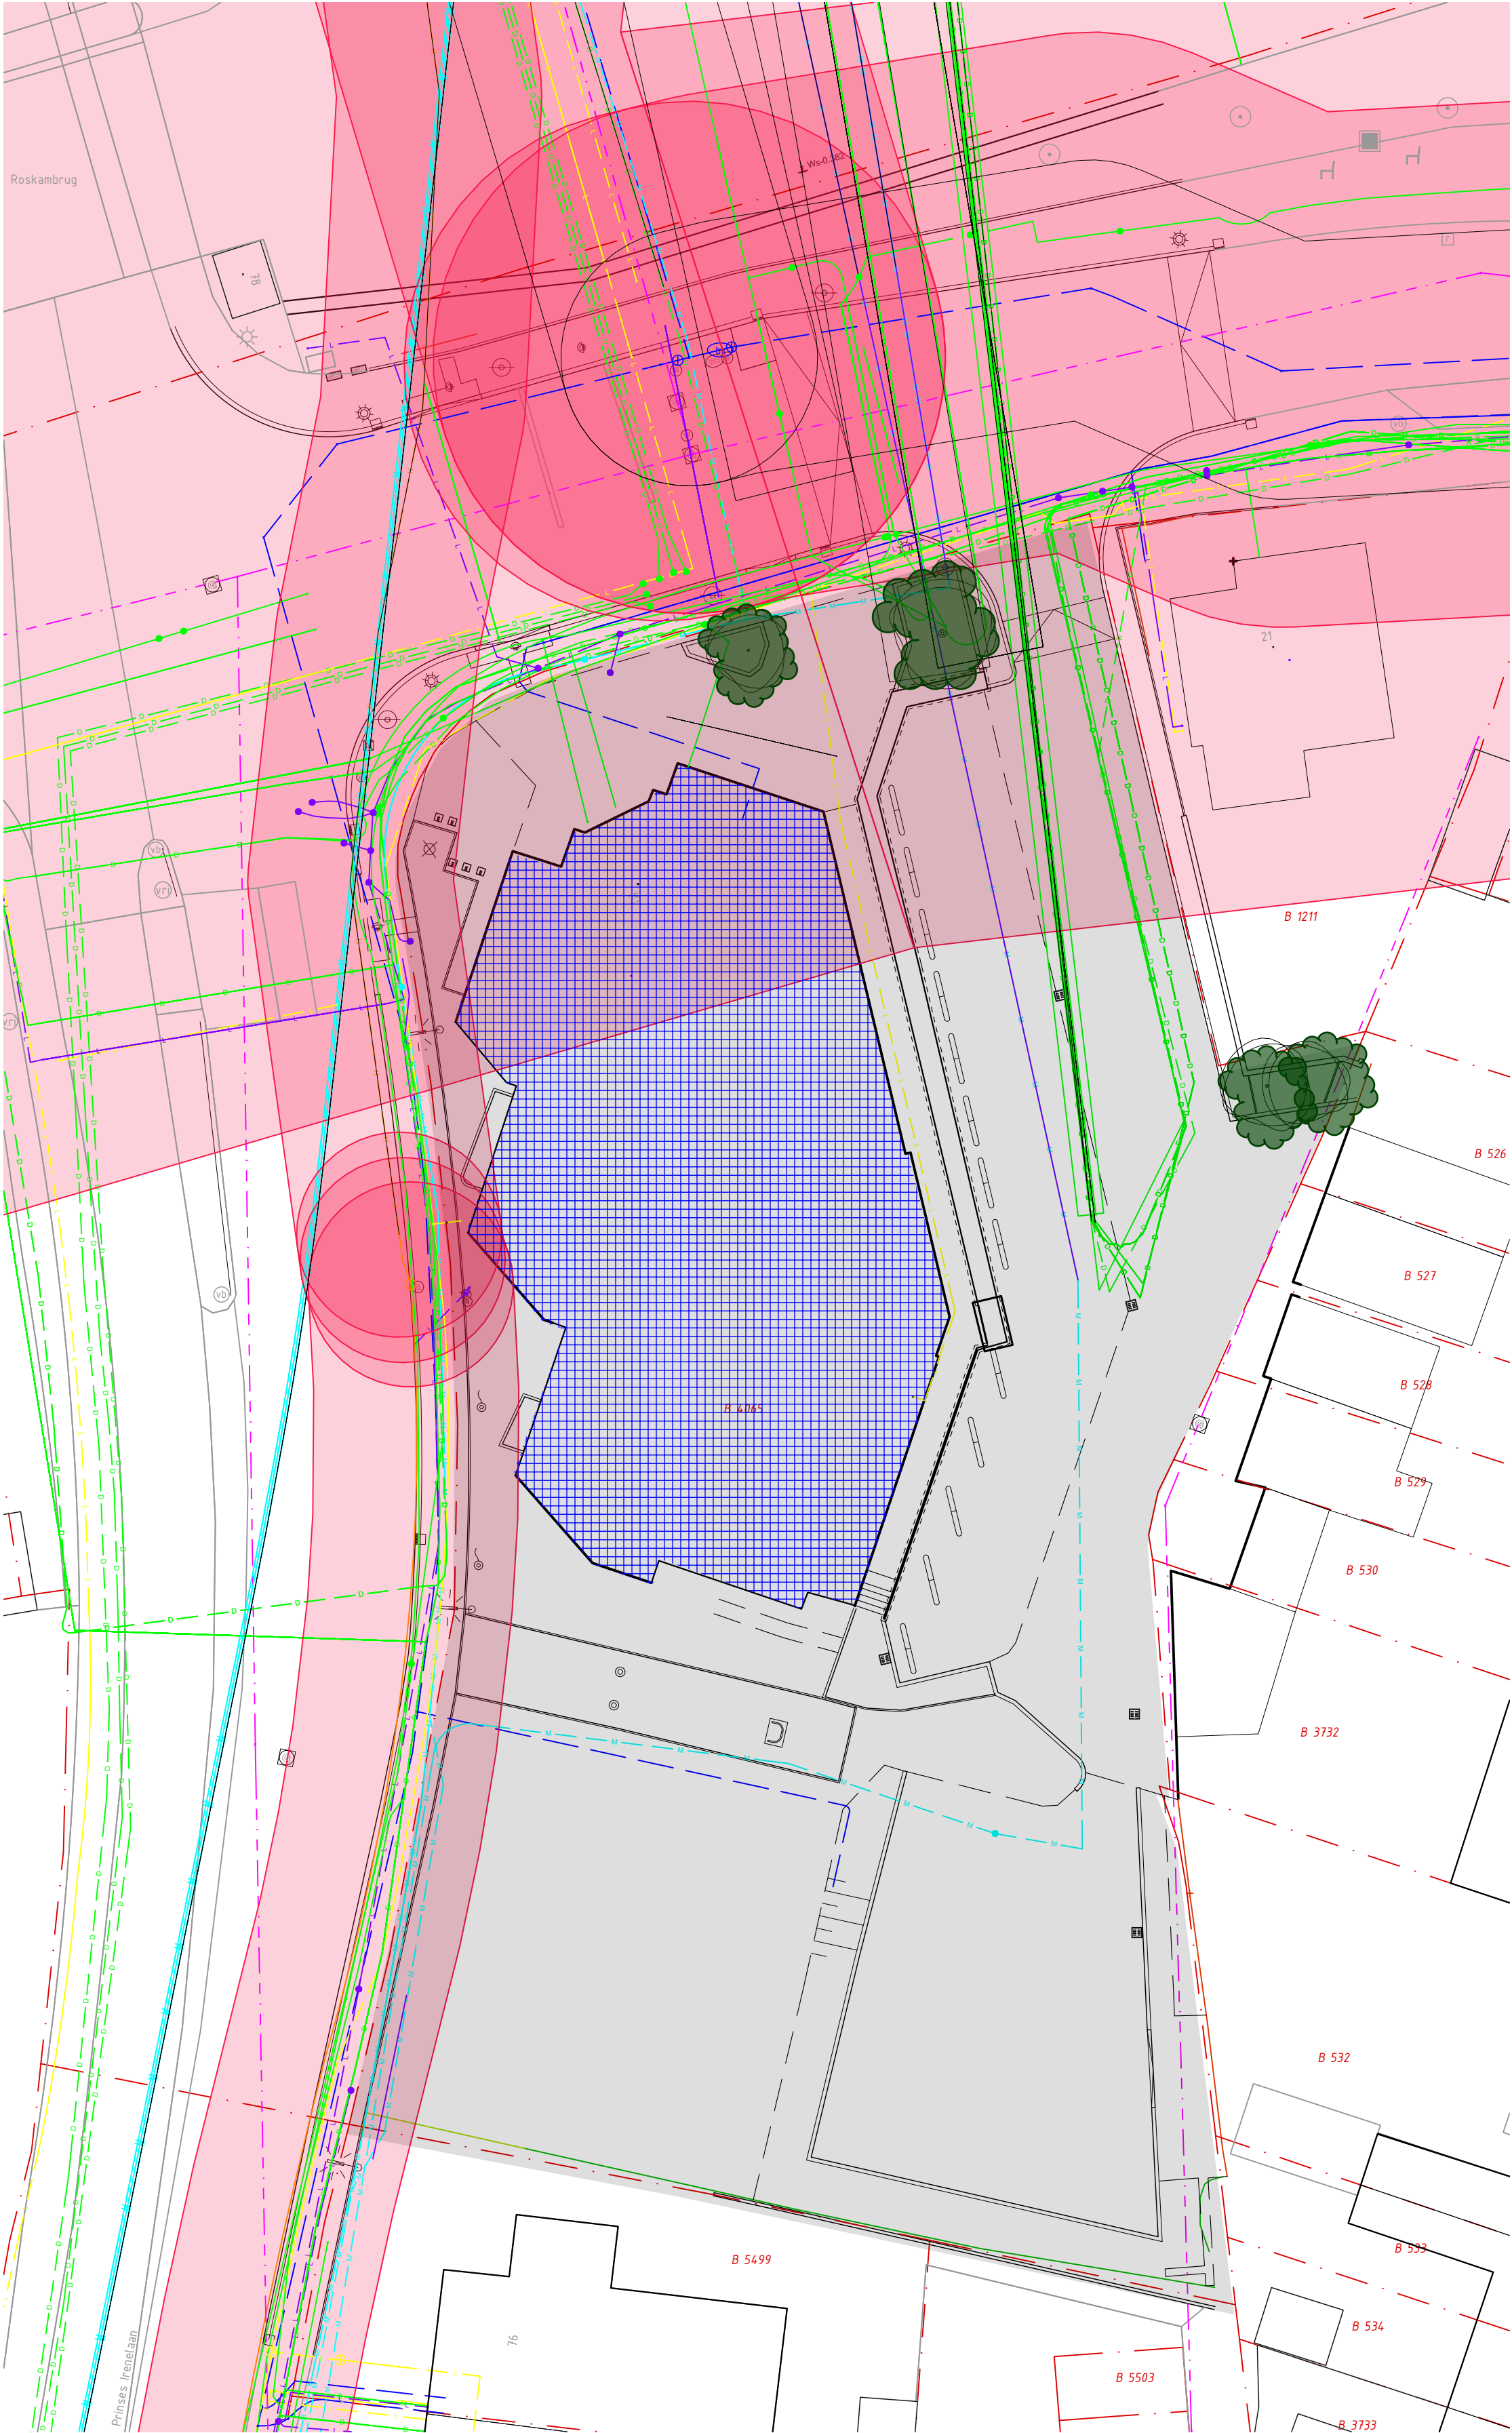

Slopen en bouwrijp maken

- Bouwrijp maken terrein
- Te slopen opstellen
- Te behouden bomen

Kabels en leidingen

- Hoofd transportleiding gevaarlijke inhoud
- Datakabel
- Elektra laagspanning
- Elektra middenspanning
- Elektra hoogspanning
- Gas hoge druk
- Gas lage druk
- Overige leidingen
- Water
- Drukriool
- Vrijverval riool
- Stadsverwarming
- Gebied eis voorzorgsmaatregel



Riede, Mol & Donkers
Ingenieursbureau stads - en landschapsinrichting
Overslag 2 2771 CE BOSKOOP
www.riede.nl www.moldonkers.nl

Project: BUITENVEER 25 WEESP Tekening: Te slopen opstellen en bouwrijp maken terrein incl. Klic gegevens . .	tek. nr:	355063	wijzigingen:	
	blad nr:	02-4	15-09-2023	sloop en bouwrijp
	formaat:	A1		
	schaal:	1:200		
	status:	METING		
	datum:	30-03-2023		
	get:		file:	355063 Buitenveer 25 Weesp