
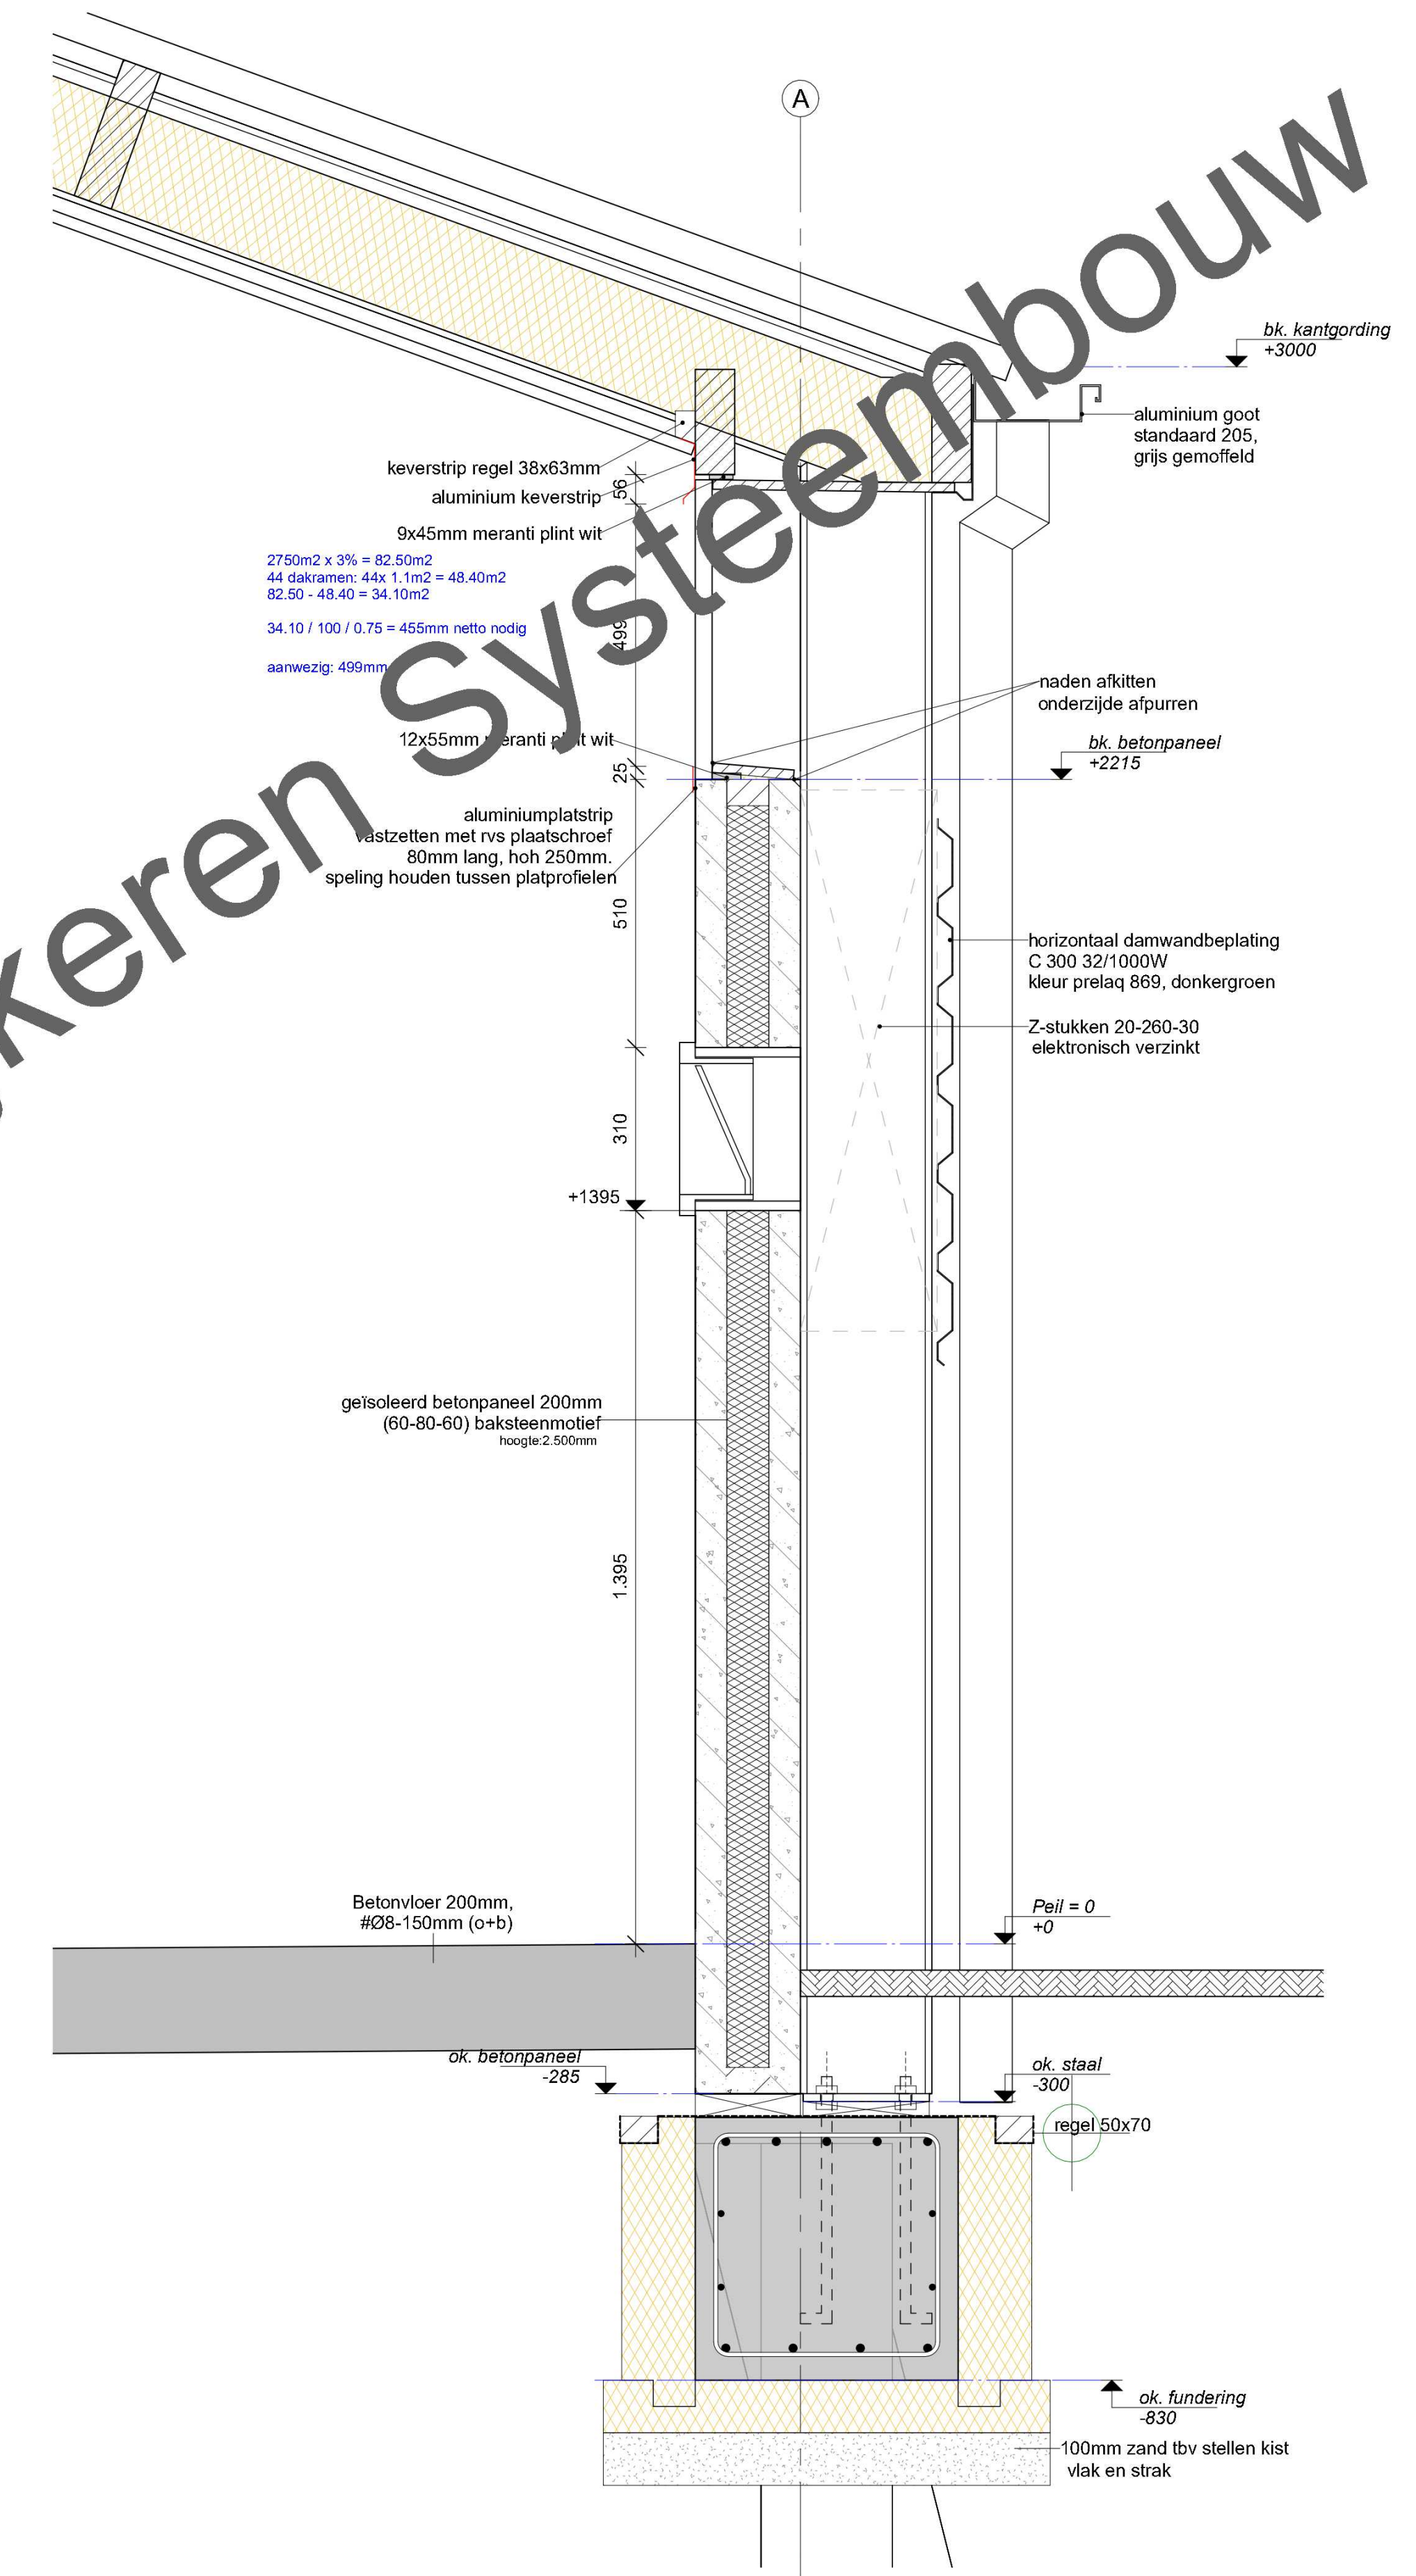
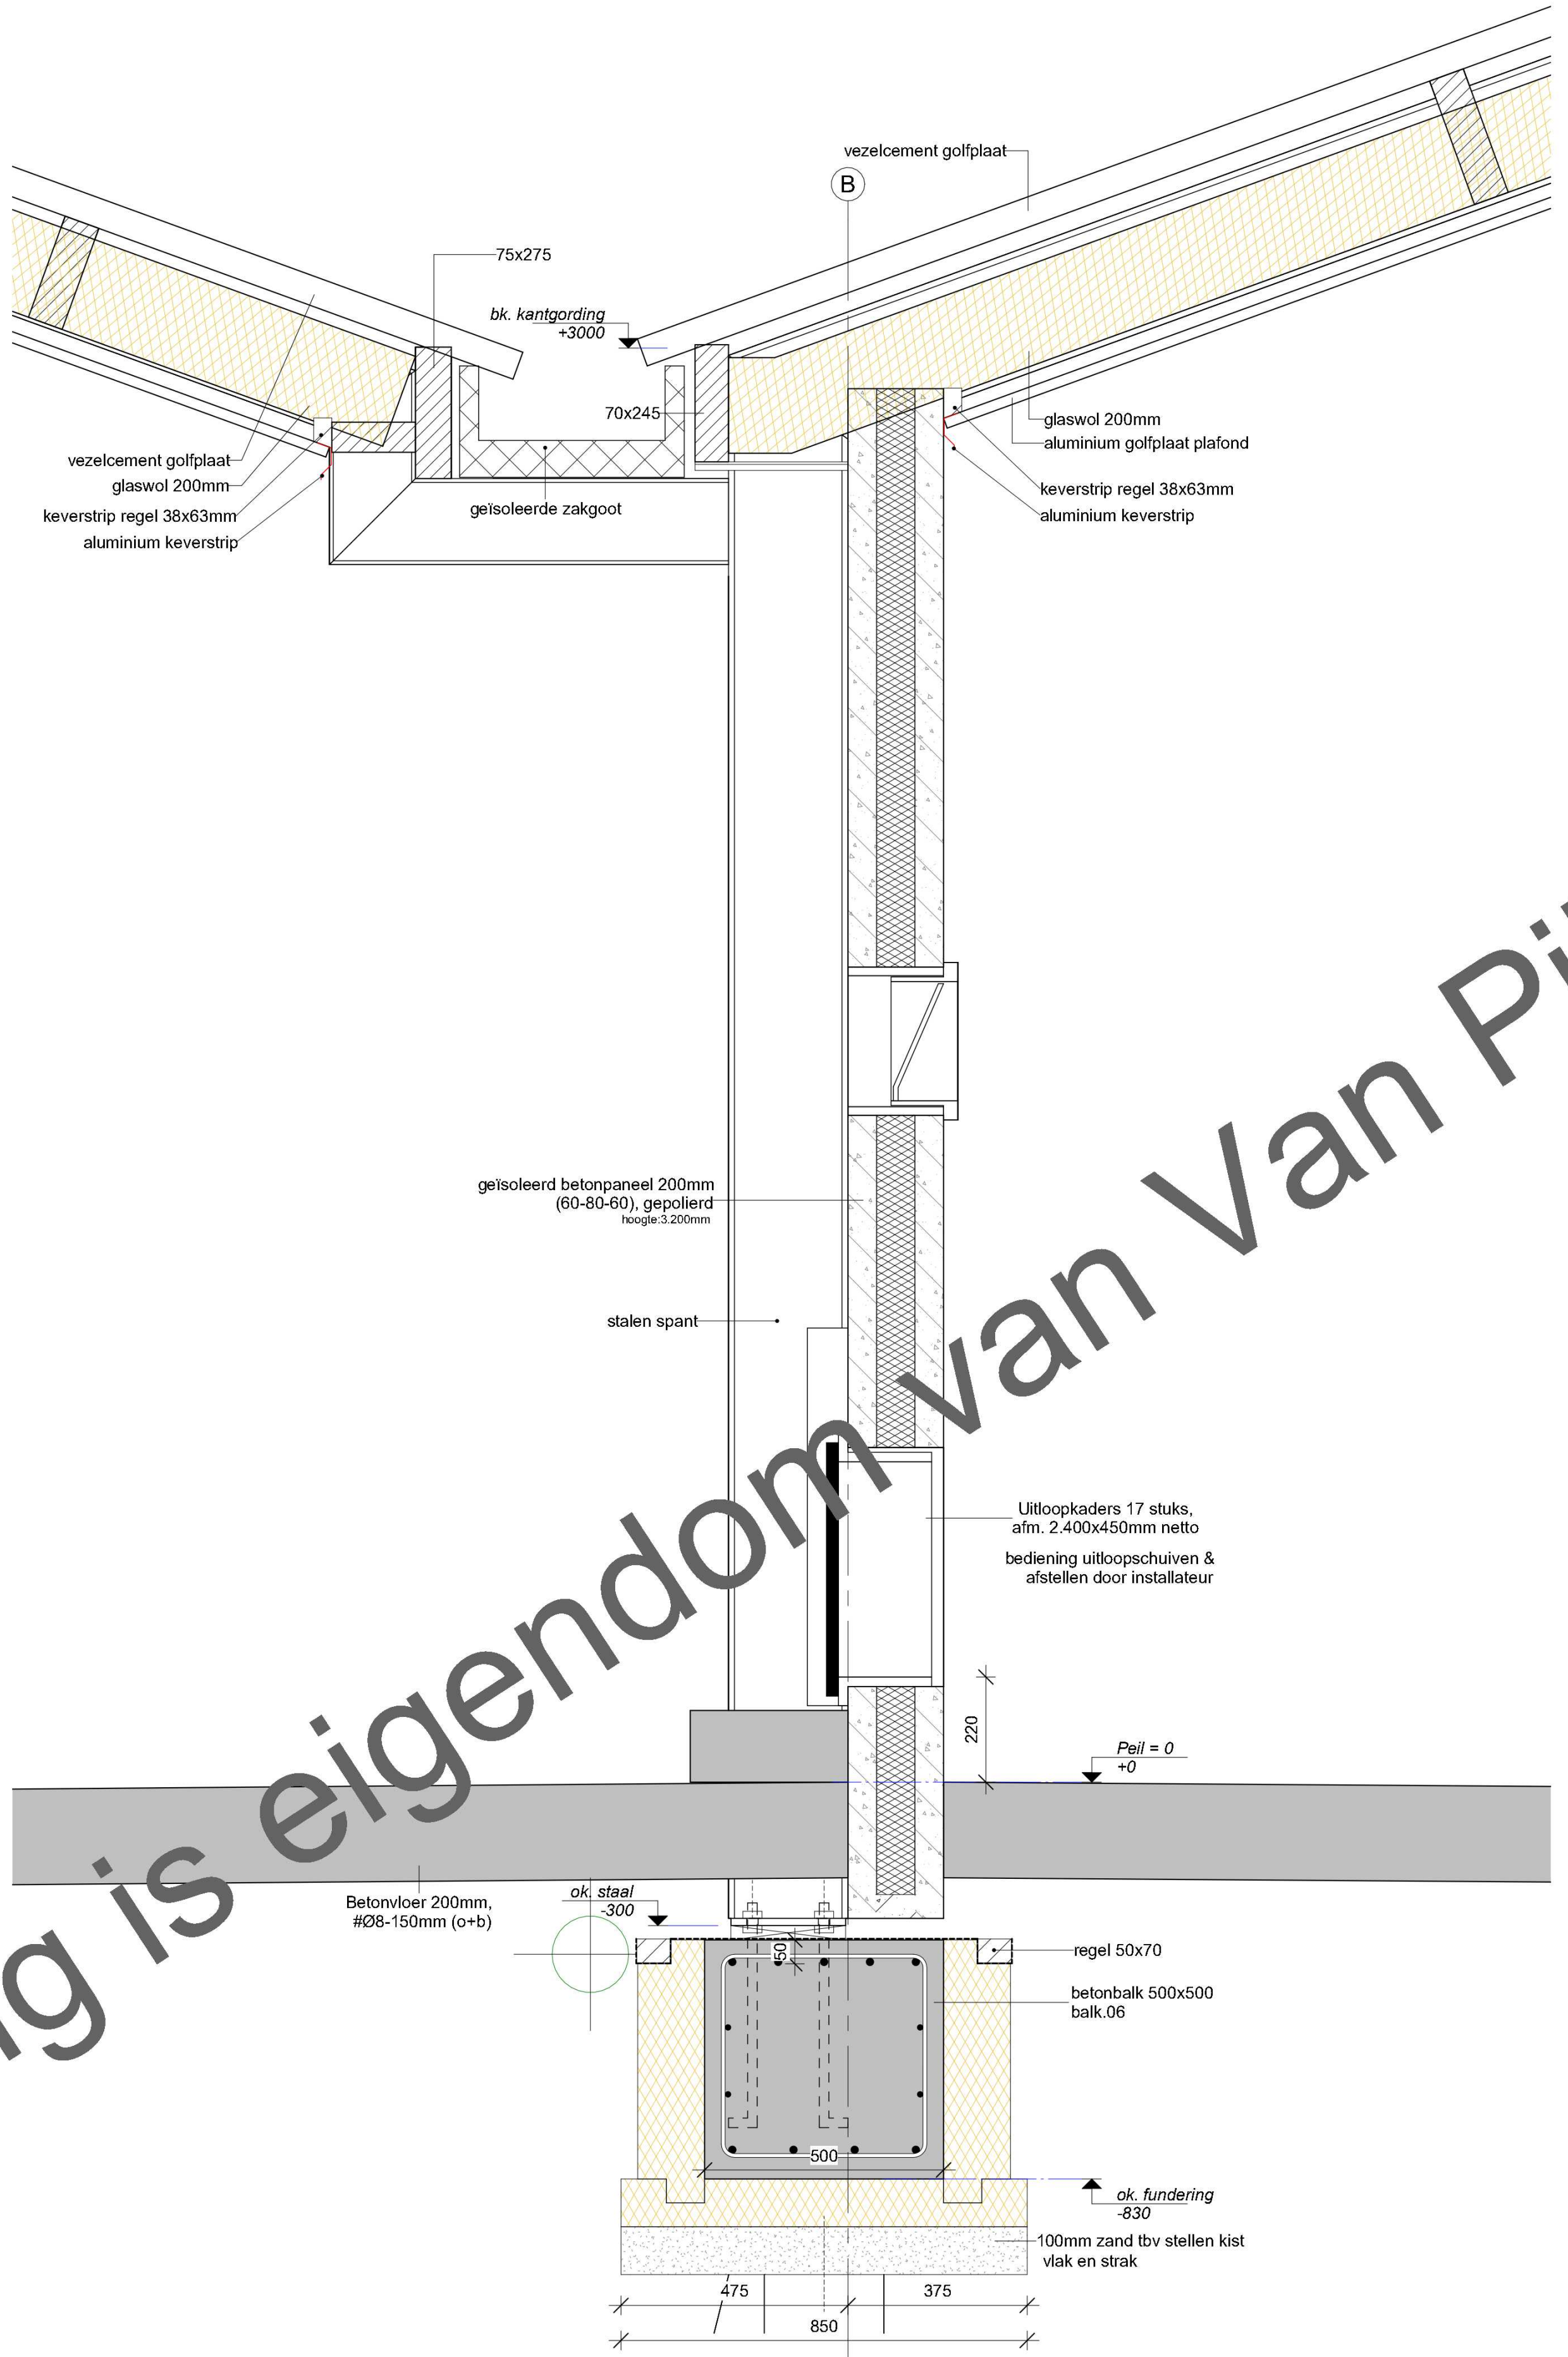


Deze tekening is eigendom van Van Pijkeren

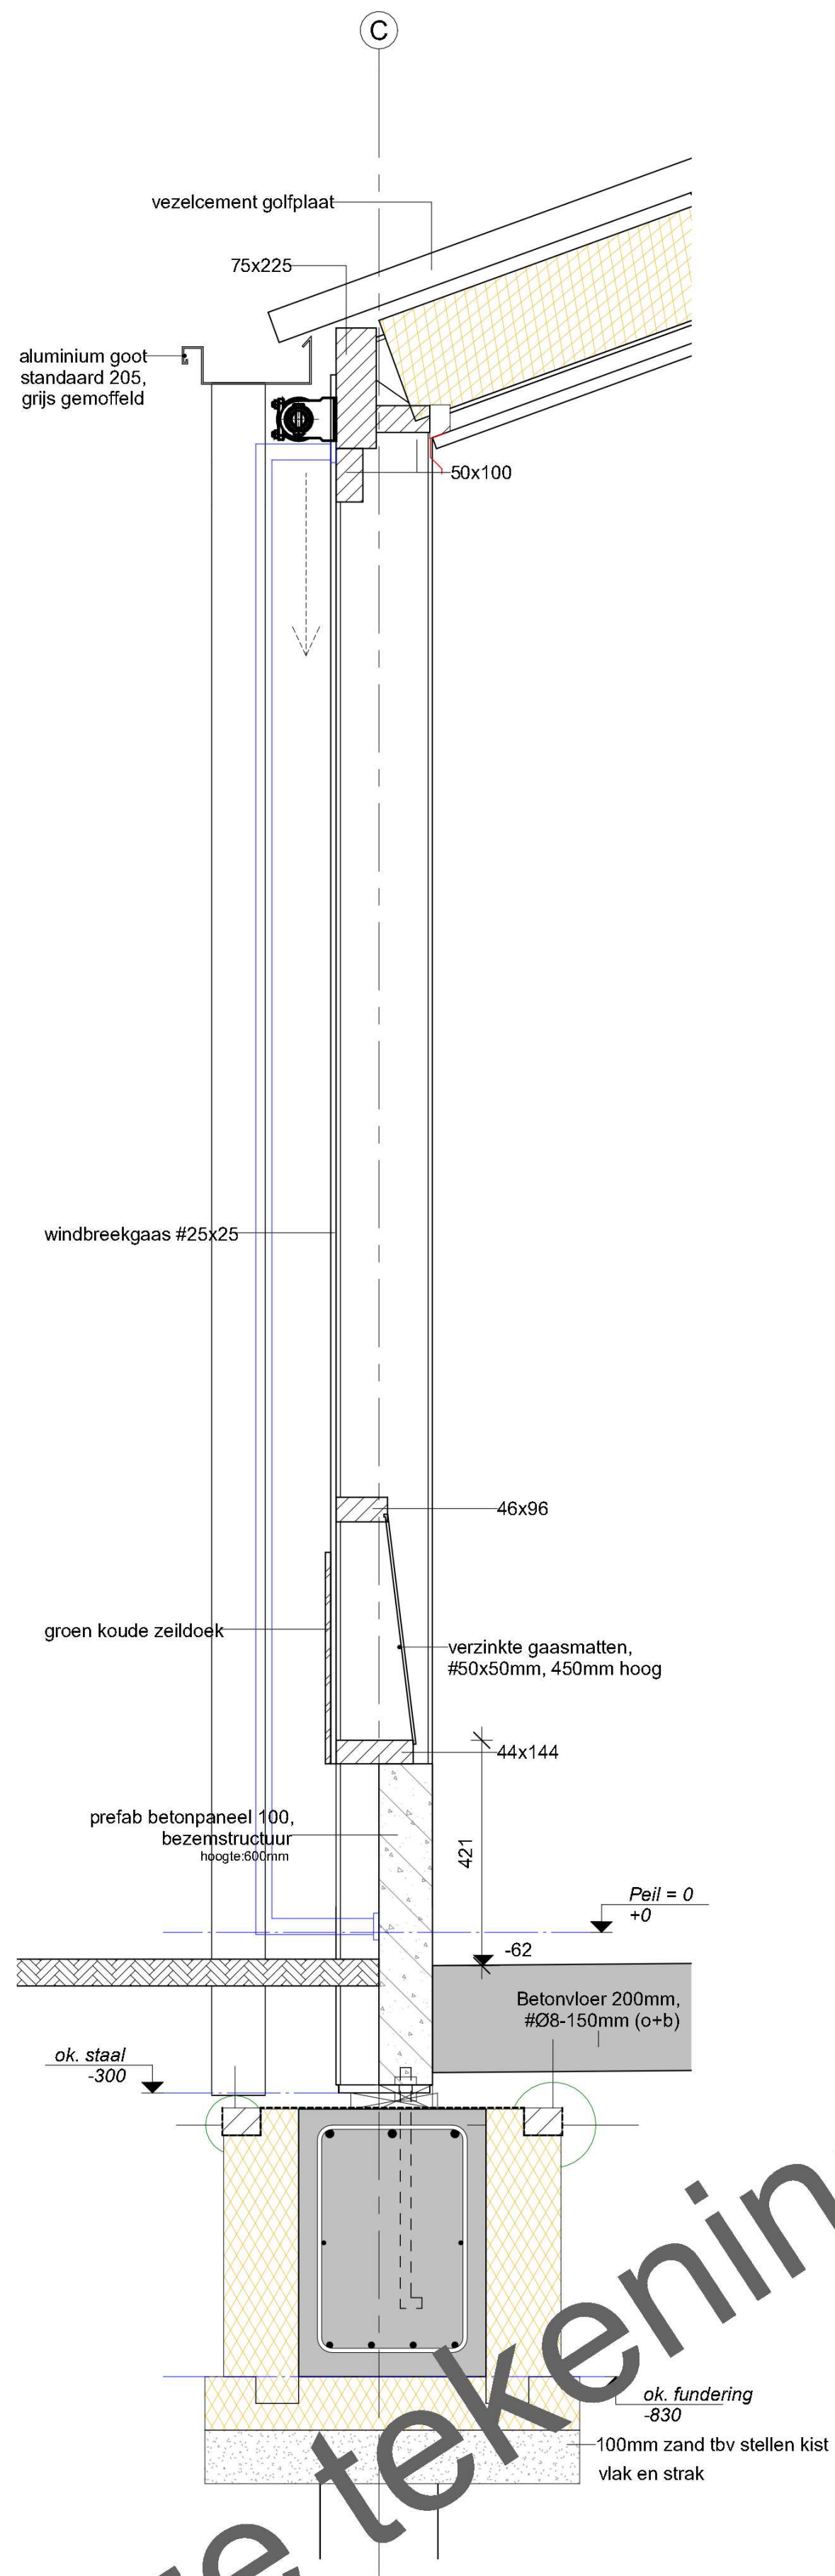

Omschrijving Details		Opdrachtgever Groenestege Kuinre B.V. Rondebroek 1, 8374KV KUINRE	Datum 22-02-2024
Projectnummer 1240 - IV0762	Tekeningnummer 1.3	Project Nieuwbouw stal met wintergarten, 25.40+7.60 x 110.40m	Wijzigingsdatum 19-03-2024
BOUWBEDRIJF VAN PIJKEREN		Hessenweg 10 7722 PK DALFSEN Tel. 0529 - 43 22 33 info@bouwvanpijkeren.nl www.bouwvanpijkeren.nl	Schaal 1:10 Formaat A1(841x594)