


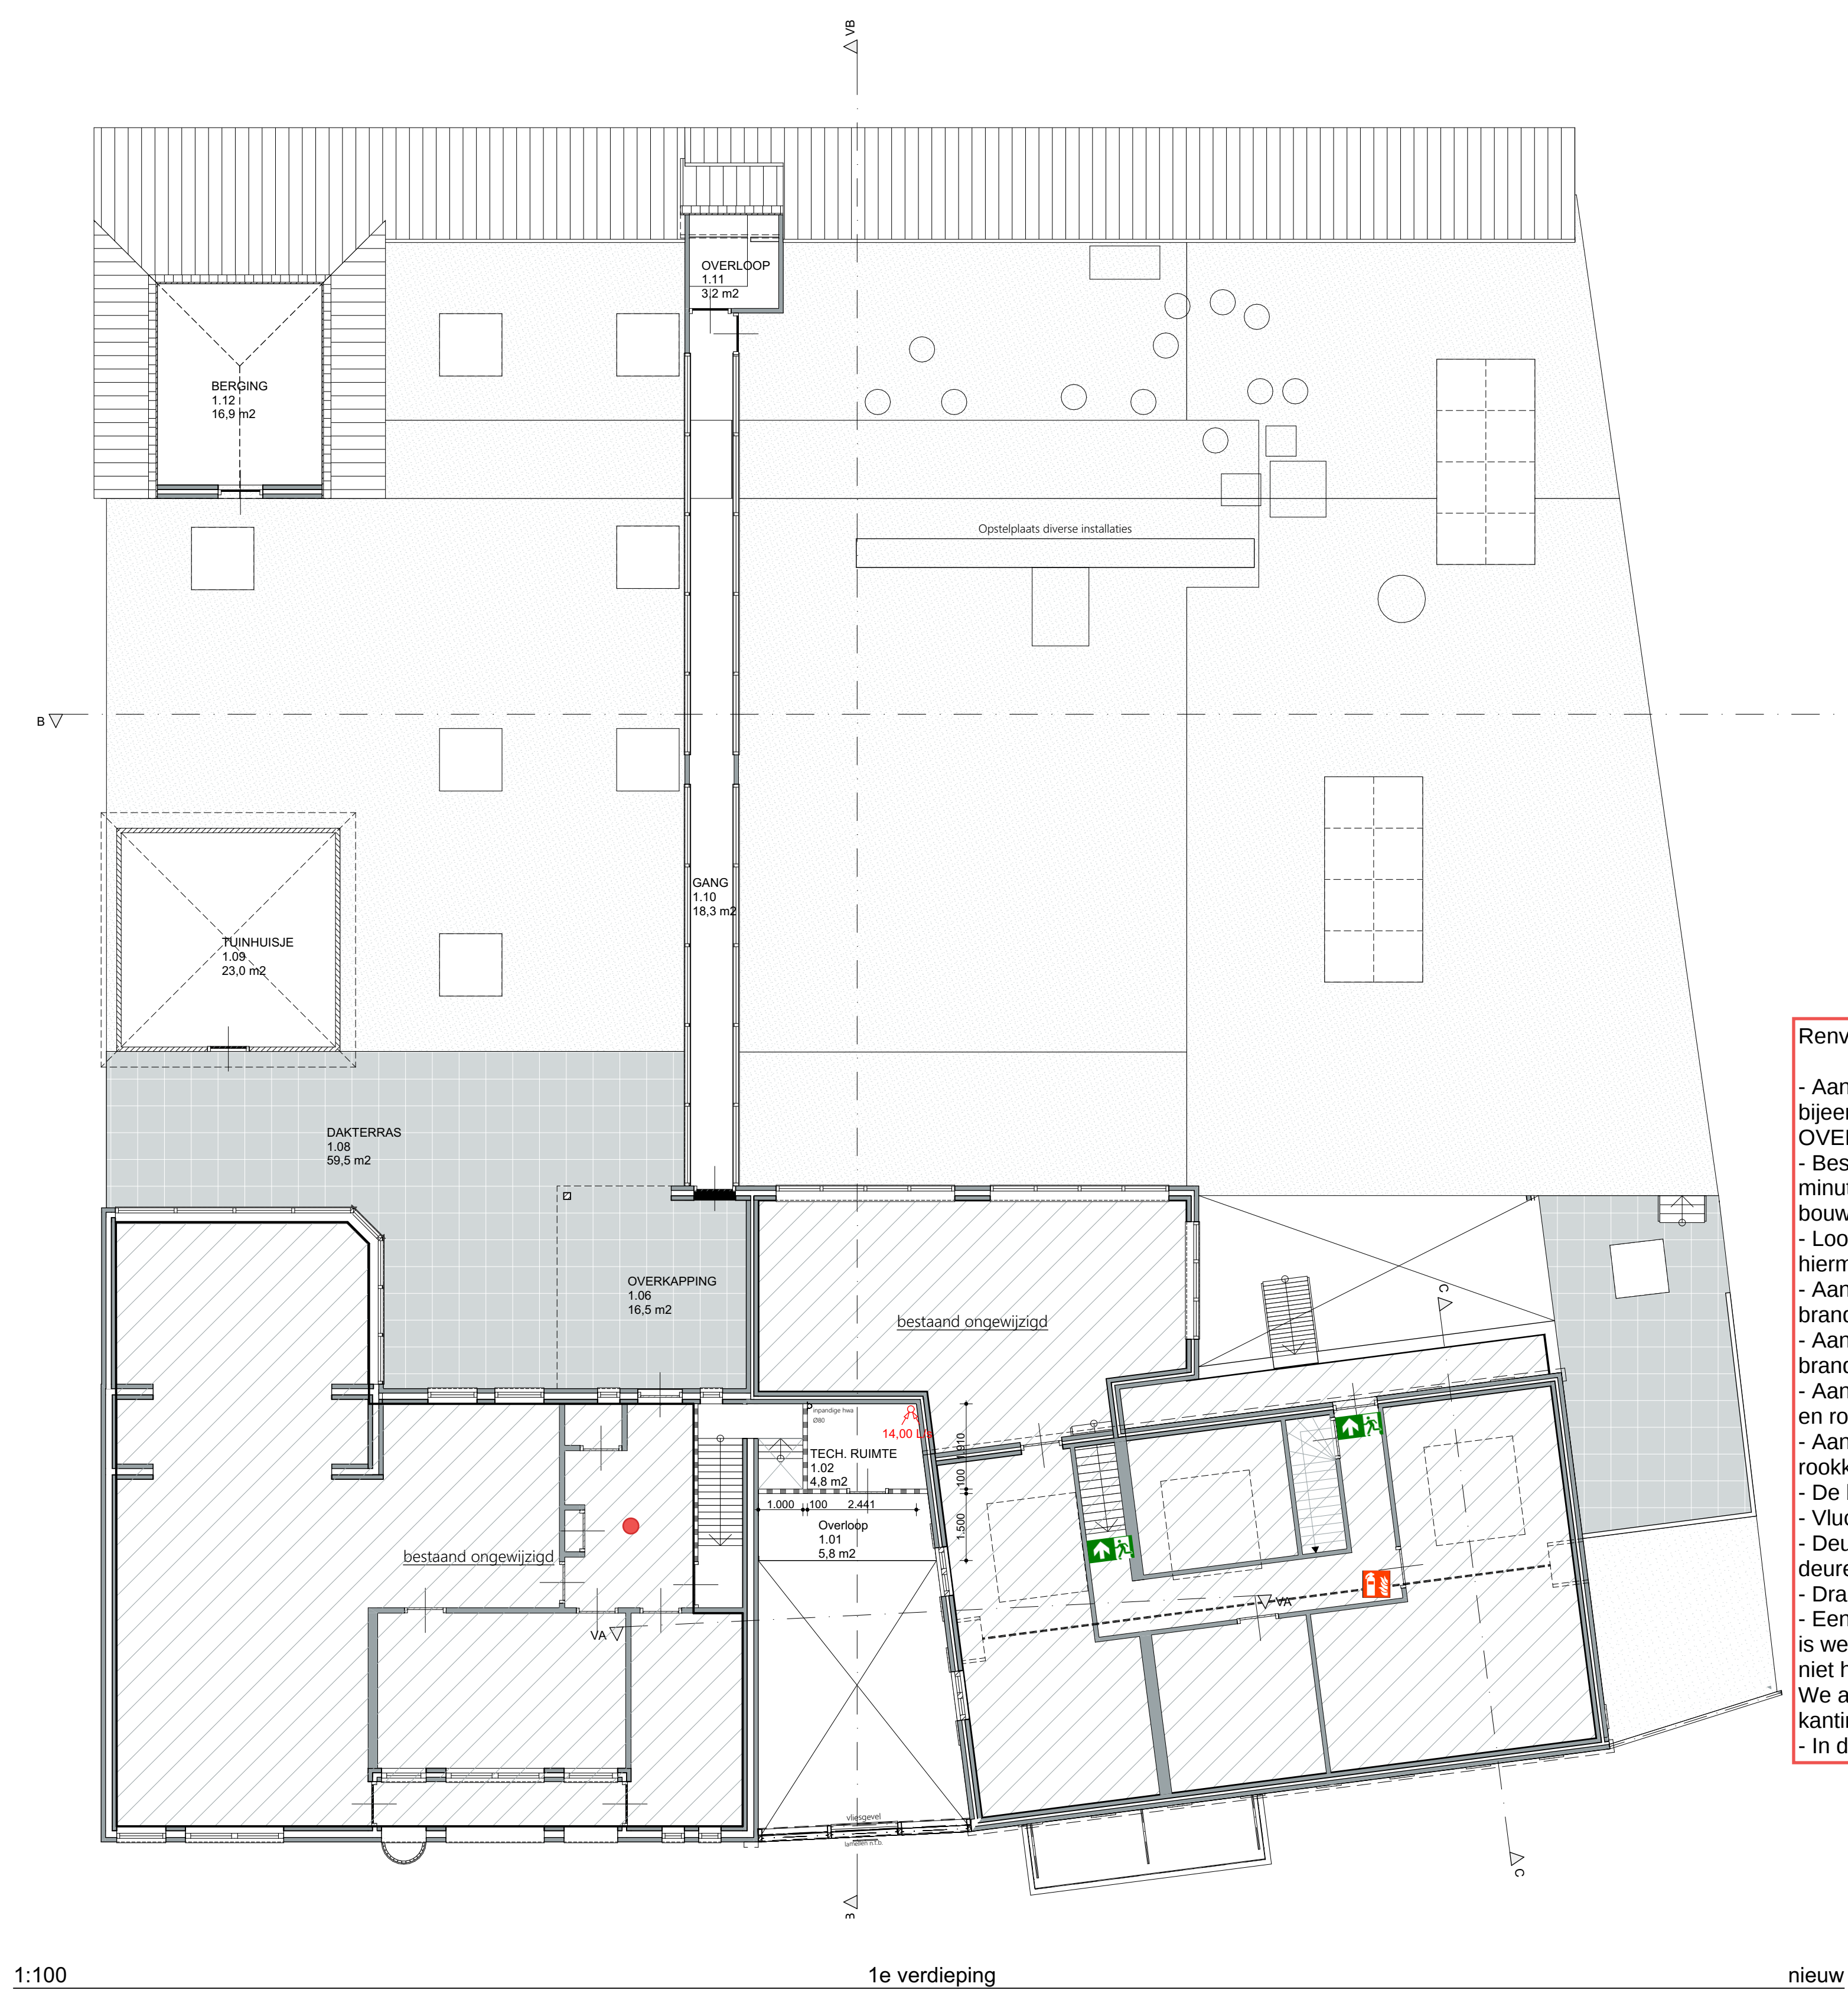

Renvooi brandveiligheid Besluit bouwwerken leefomgeving (Bbl):

- Aanwezige gebruiksfuncties: woonfunctie (bestaand 1e en 2e verdieping links), kantoorfunctie, bijeenkomstfunctie en industriële functie. Voor indeling BC's en WBBO zie tekening 250423 DO.1
- OVERZICHTSTEKENING brand, OPM PSFSC. Begrenzing BC is tevens begrenzing subBC.
- Bestaande constructie bestaande uit betonvloer, uitgangspunt is dat wordt voldaan aan min. 30 minuten brandwerendheid tegen bezwijken bij brand in een brandcompartiment waarin die bouwconstructie niet ligt. Geldt voor het linkergeheelte vanwege de bovenliggende woonfunctie.
- Loopafstanden naar openbaar gebied of naar een aangrenzend BC zijn kleiner dan 30m, hiermee wordt voldaan.
- Aan te brengen constructieonderdelen grenzend aan de binnenlucht dienen te voldoen aan brandklasse D en rookklasse s2.
- Aan te brengen constructieonderdelen grenzend aan de buitenlucht dienen te voldoen aan brandklasse D.
- Aan te brengen vloerafwerkingen (bovenzijde van de vloer) dient te voldoen aan brandklasse Dfl en rookklasse s1fl.
- Aan te brengen pipisolatie en bekabeling dient te voldoen aan brandklasse D(L) en D(ca) en rookklasse s2(L) en s2(ca).
- De bovenzijde van het dak is niet brandgevaarlijk en dient te voldoen aan de NEN 6063.
- Vluchtrouteaanduiding aanbrengen boven de deuren in de vluchtroute conform NEN 3011.
- Deuren in de vluchtroute niet afsluitbaar maken en de buitendeuren en eventueel af te sluiten deuren in de vluchtroute voorzien van draaiknopcilinders of anti-paniekbeslag.
- Draaibare blusmiddelen plaatsen tegen de muur met inhoud van min. 6 liter/kg.
- Een brandmeld- en ontruimingsalarminstallatie is niet vereist volgens Bbl, bijlage II. Voorwaarde is wel dat vanaf de 1e verdieping rechter gedeelte in 2 richtingen kan worden gevlucht, indien dit niet het geval is dient er een BMI met ruimtebewaking volgens NEN2535 te worden aangebracht. We adviseren echter wel rookmelders volgens EN 14604 aan te brengen in het kantoor en kantinegedeelte op de 1e verdieping indien ruimtebewaking niet vereist is.
- In de woonfunctie zijn rookmelders conform EN 14604 vereist.

Constructie volgens berekeningen en tekeningen constructeur.
(v.o.c. = volgens opgave constructeur).
Capaciteit en opstelling E&W installaties i.o.m. installateur nader te bepalen.
Het project moet gerealiseerd worden conform het Bouwbesluit 2012.
Alle materialen verwerken volgens verwerkingsvoorschrift leverancier.
Exacte lagenmaat en kozijnhoogte te bepalen volgens detaillering leverancier.
Alle maten in het werk controleren.