


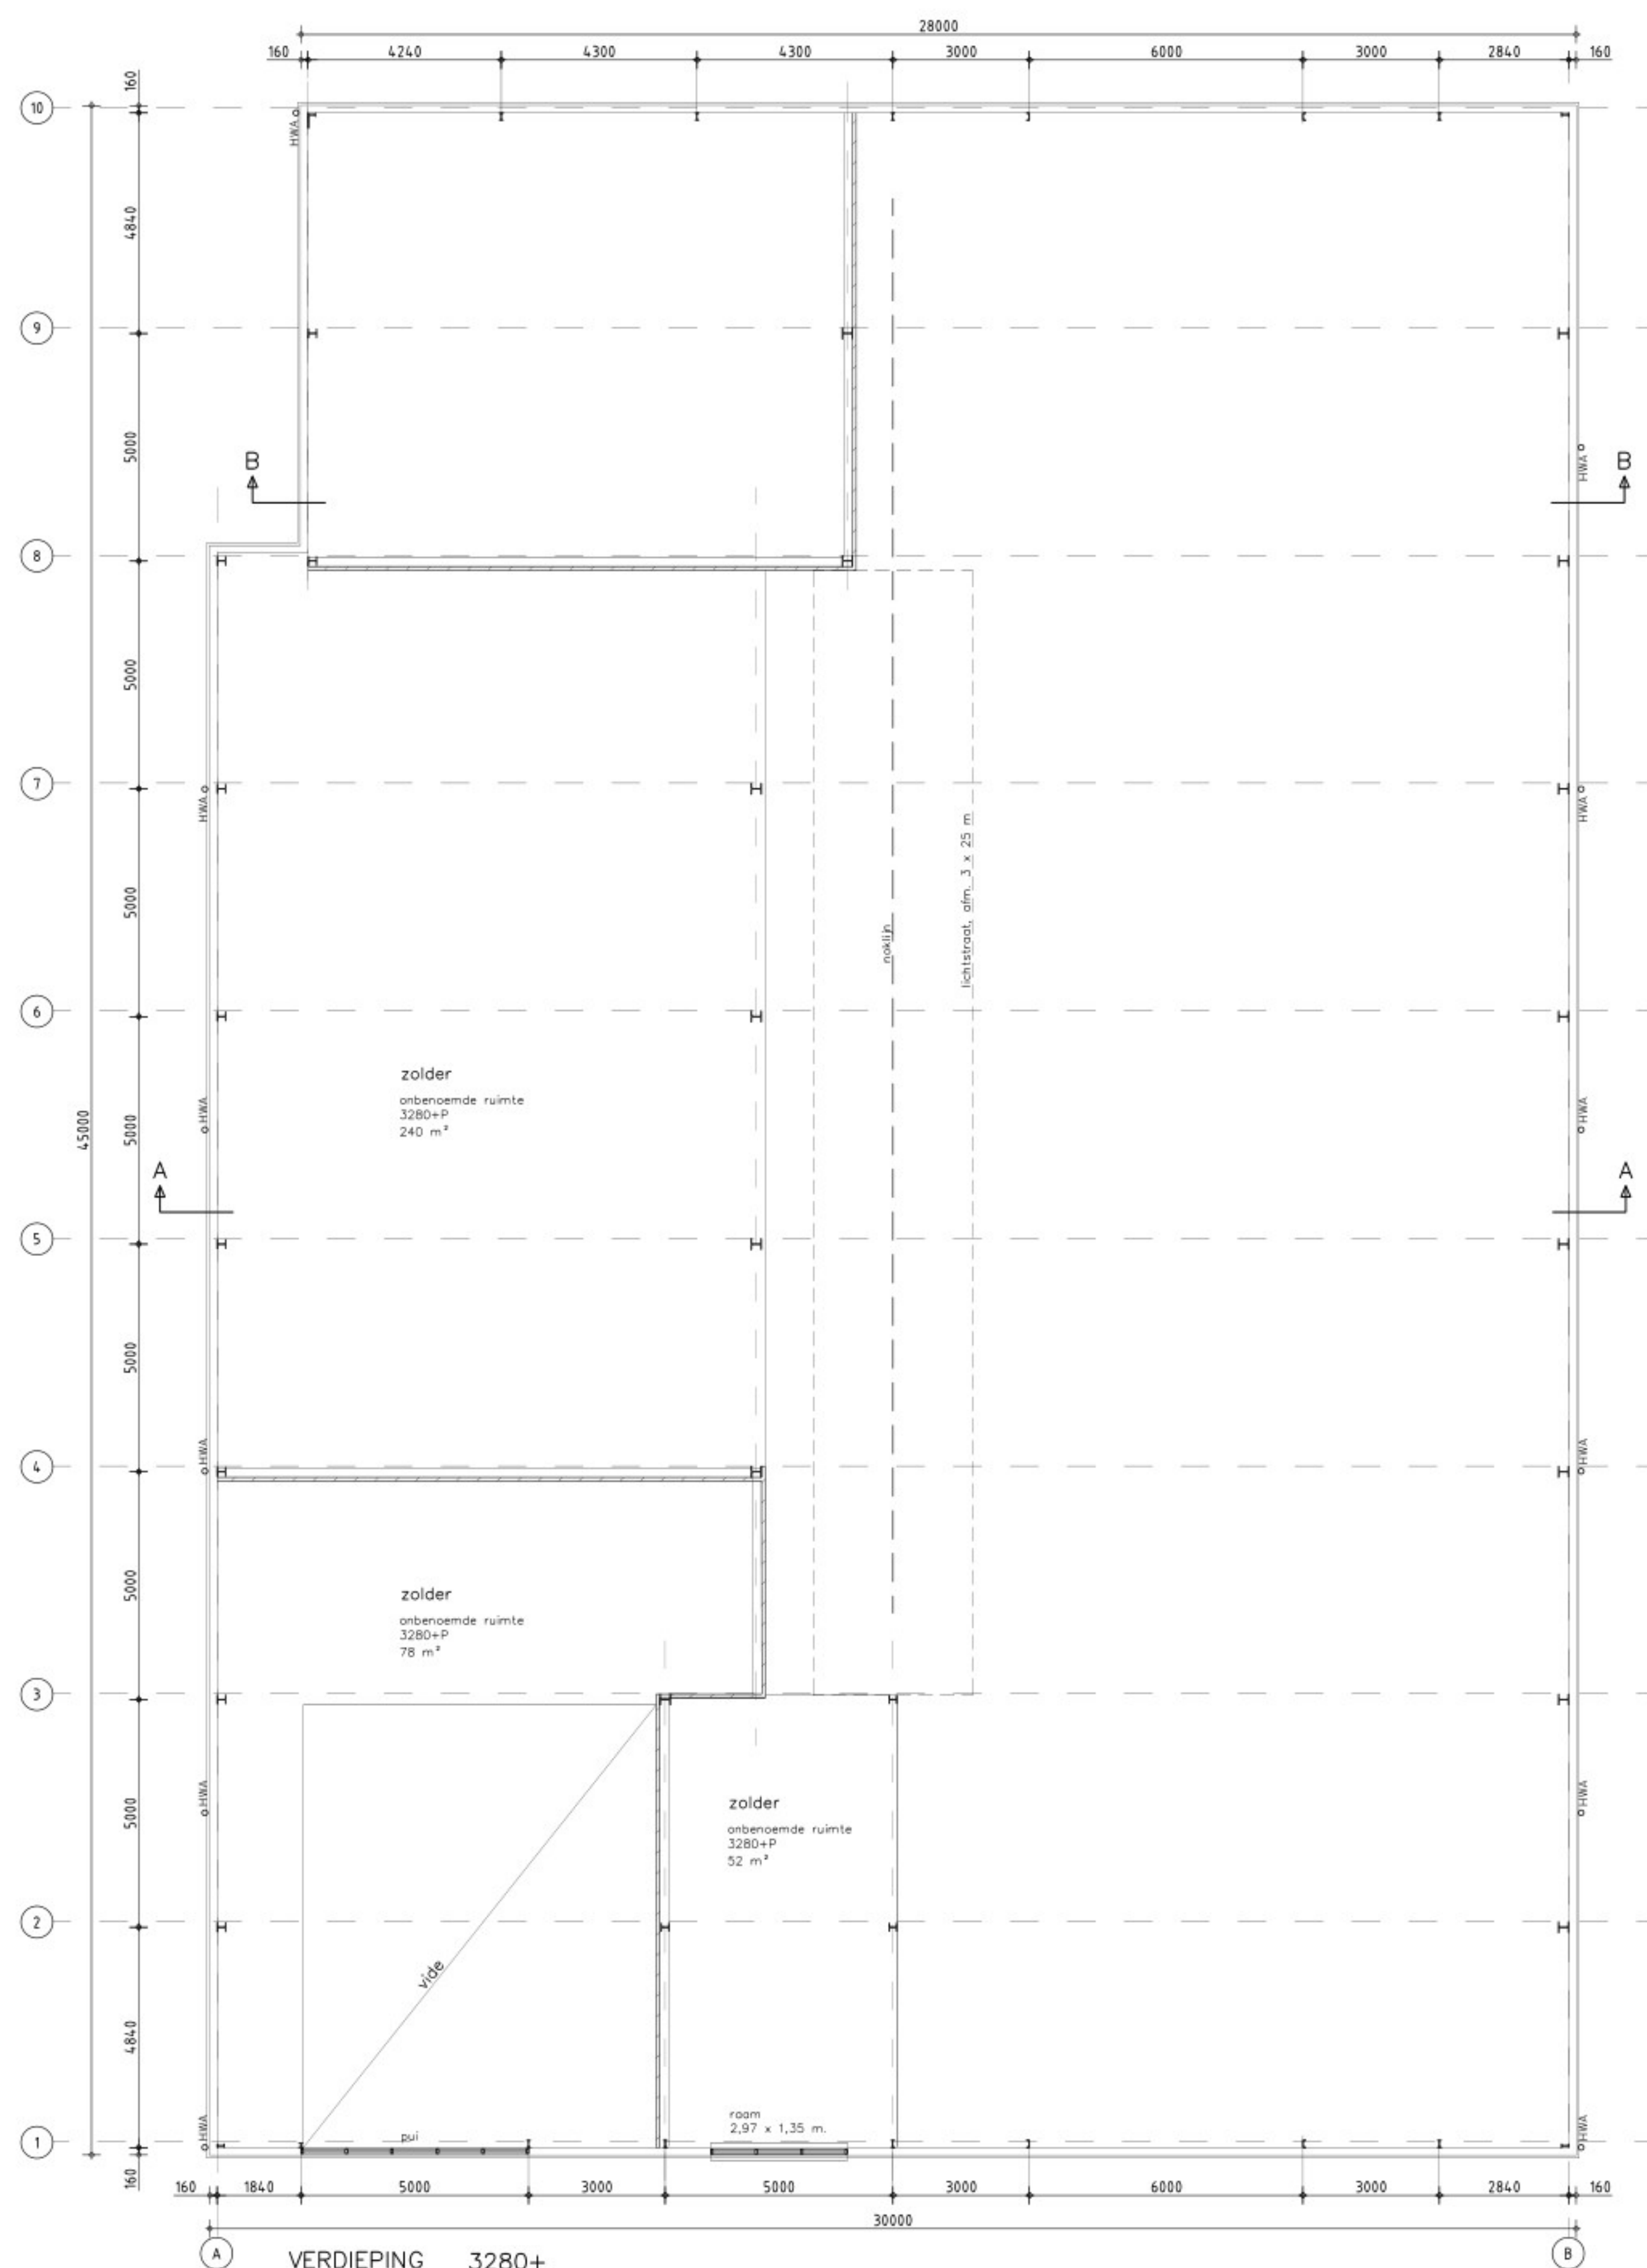

Bouwplaats:
Willige Laagt ong. (kavel 8A)
5757 PZ Liessel

OPDRACHTGEVER:		BARCODE :
		GEWUZZIGD :
		GEWUZZIGD :
		GEWUZZIGD :
WERK: Verdieping		GEWUZZIGD :
van een bedrijfsruimte		GEWUZZIGD :
GEMEENTE:		DATUM: 17-07-'25 JC
ZAAKNUMMER:	* P - 2 5 - 1 3 5 2 *	SCHAAL: 1:100
		BLADNO.: 02
		WERK NR:
		15301