
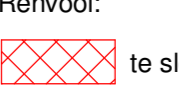



-2 kelder(SL)


Renvoer:  
 te slopen

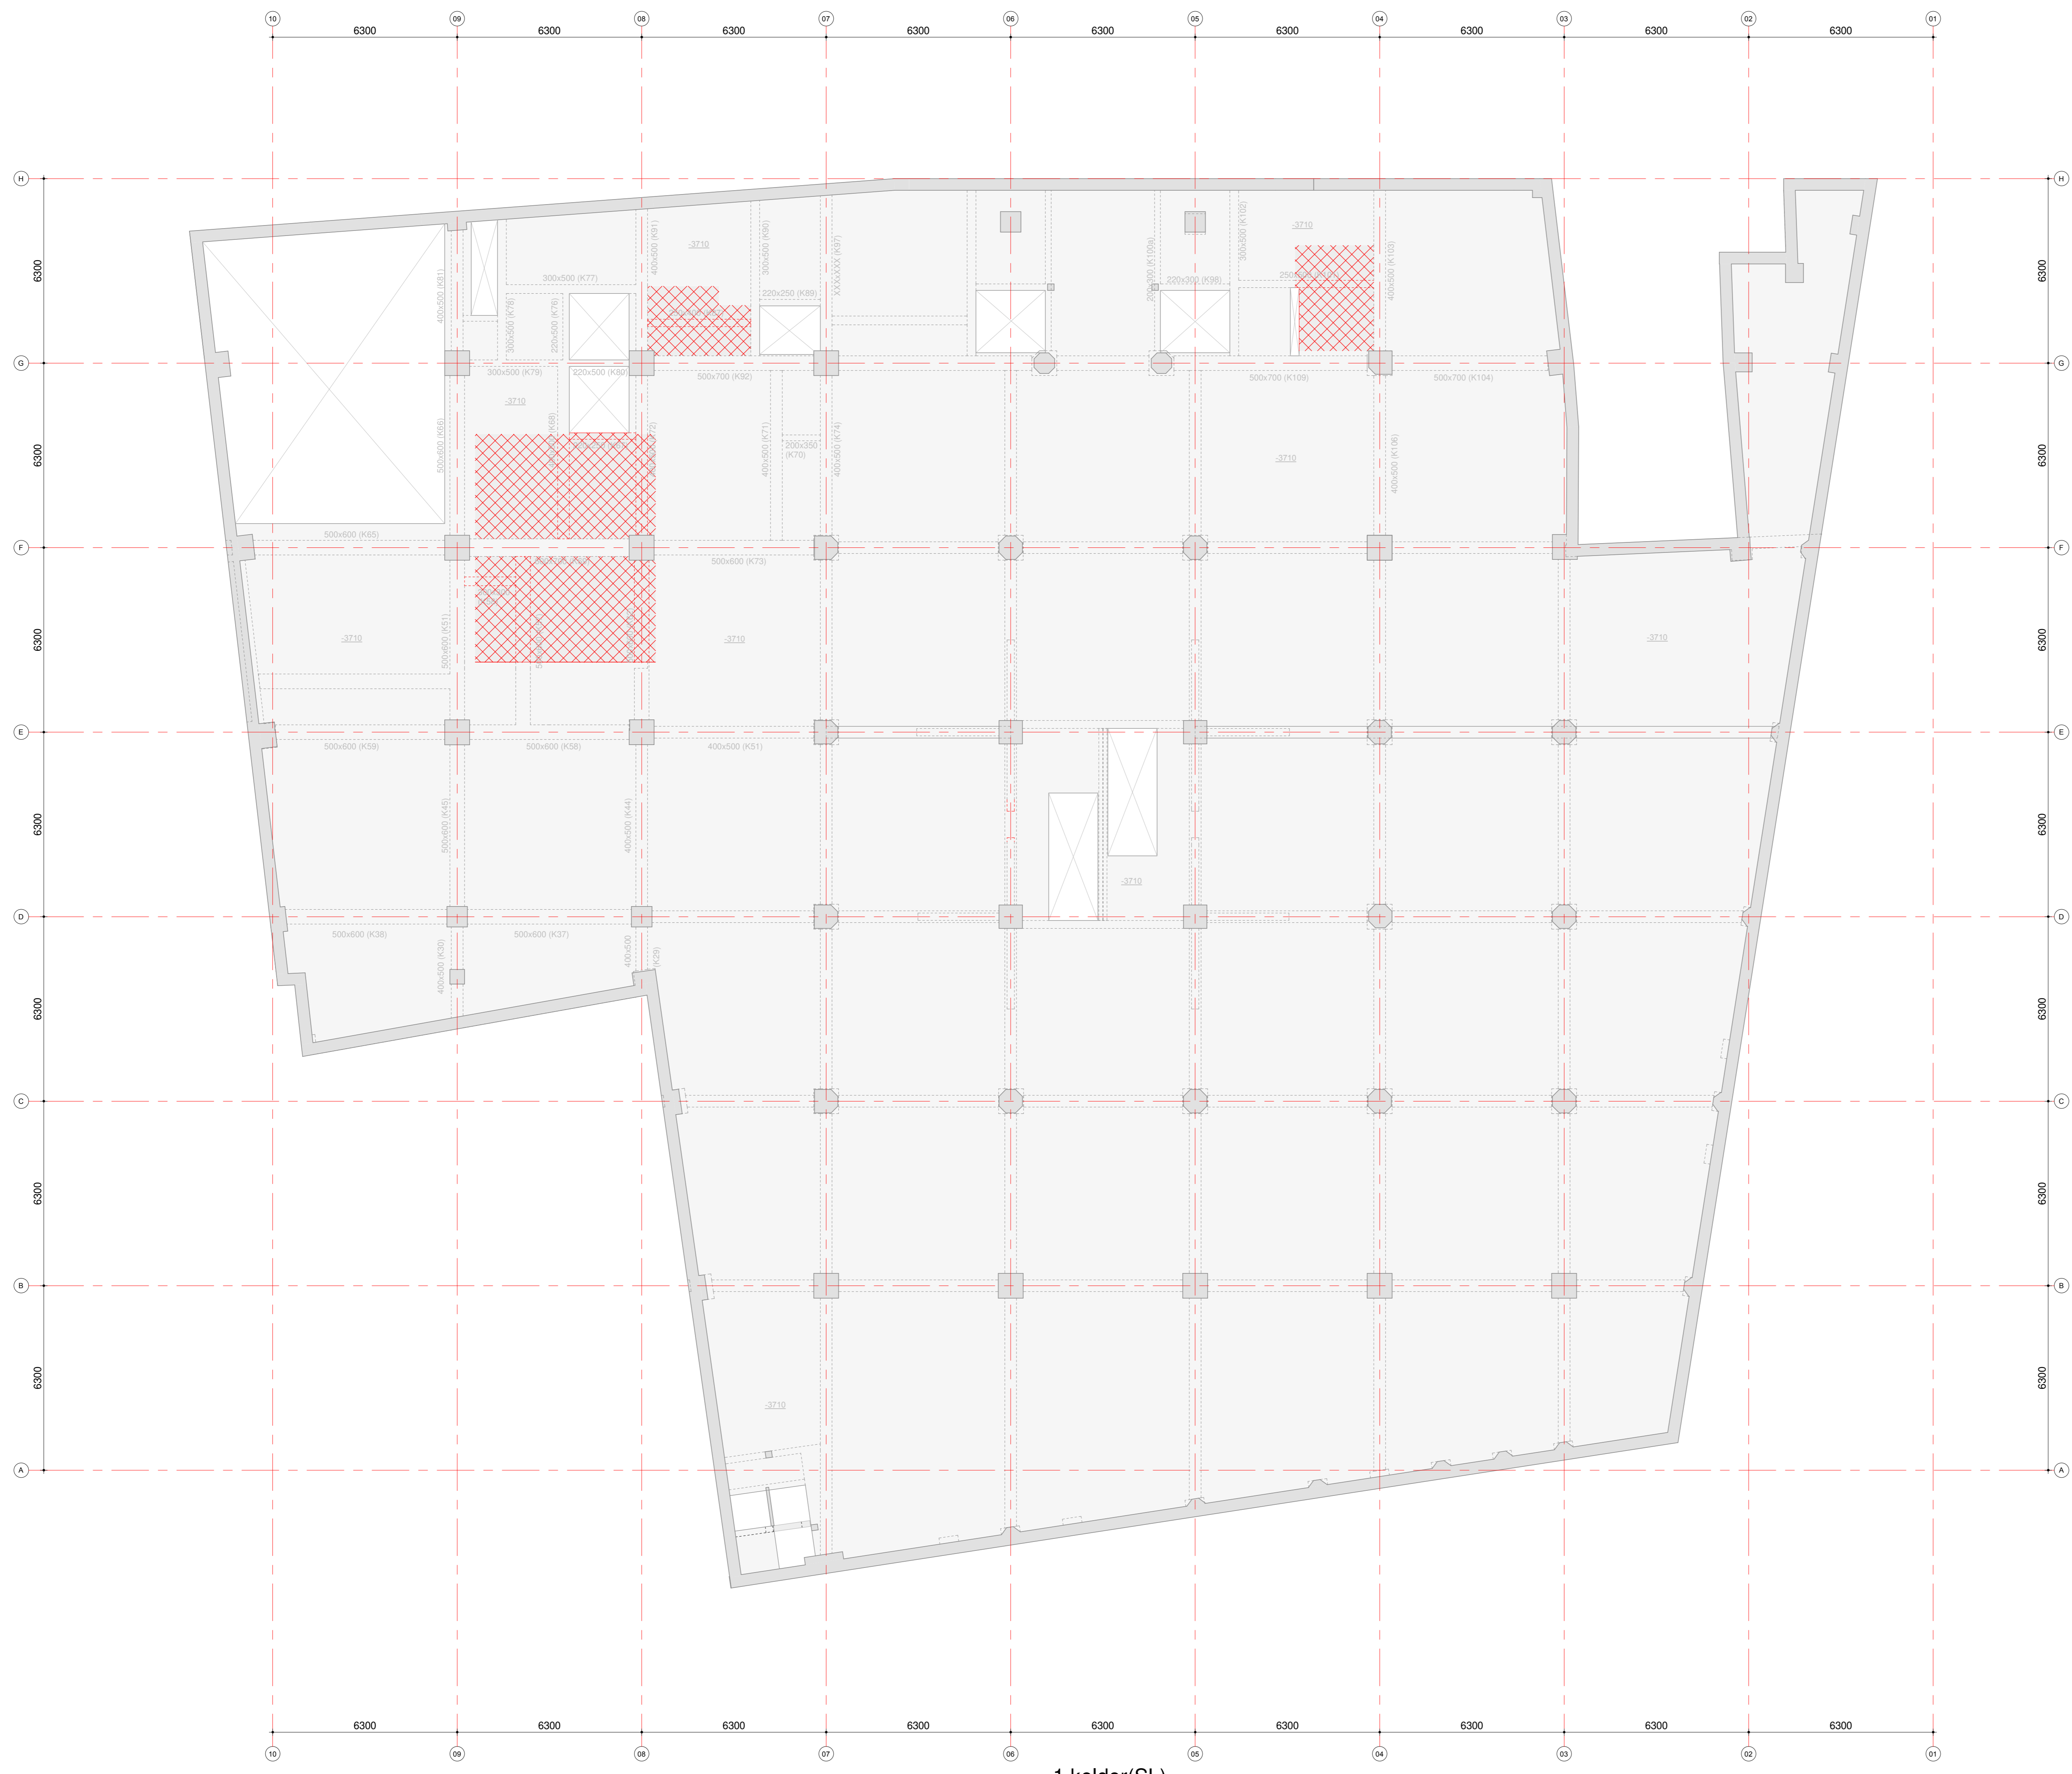

-1 kelder(SL)


Renvoer:  
 te slopen



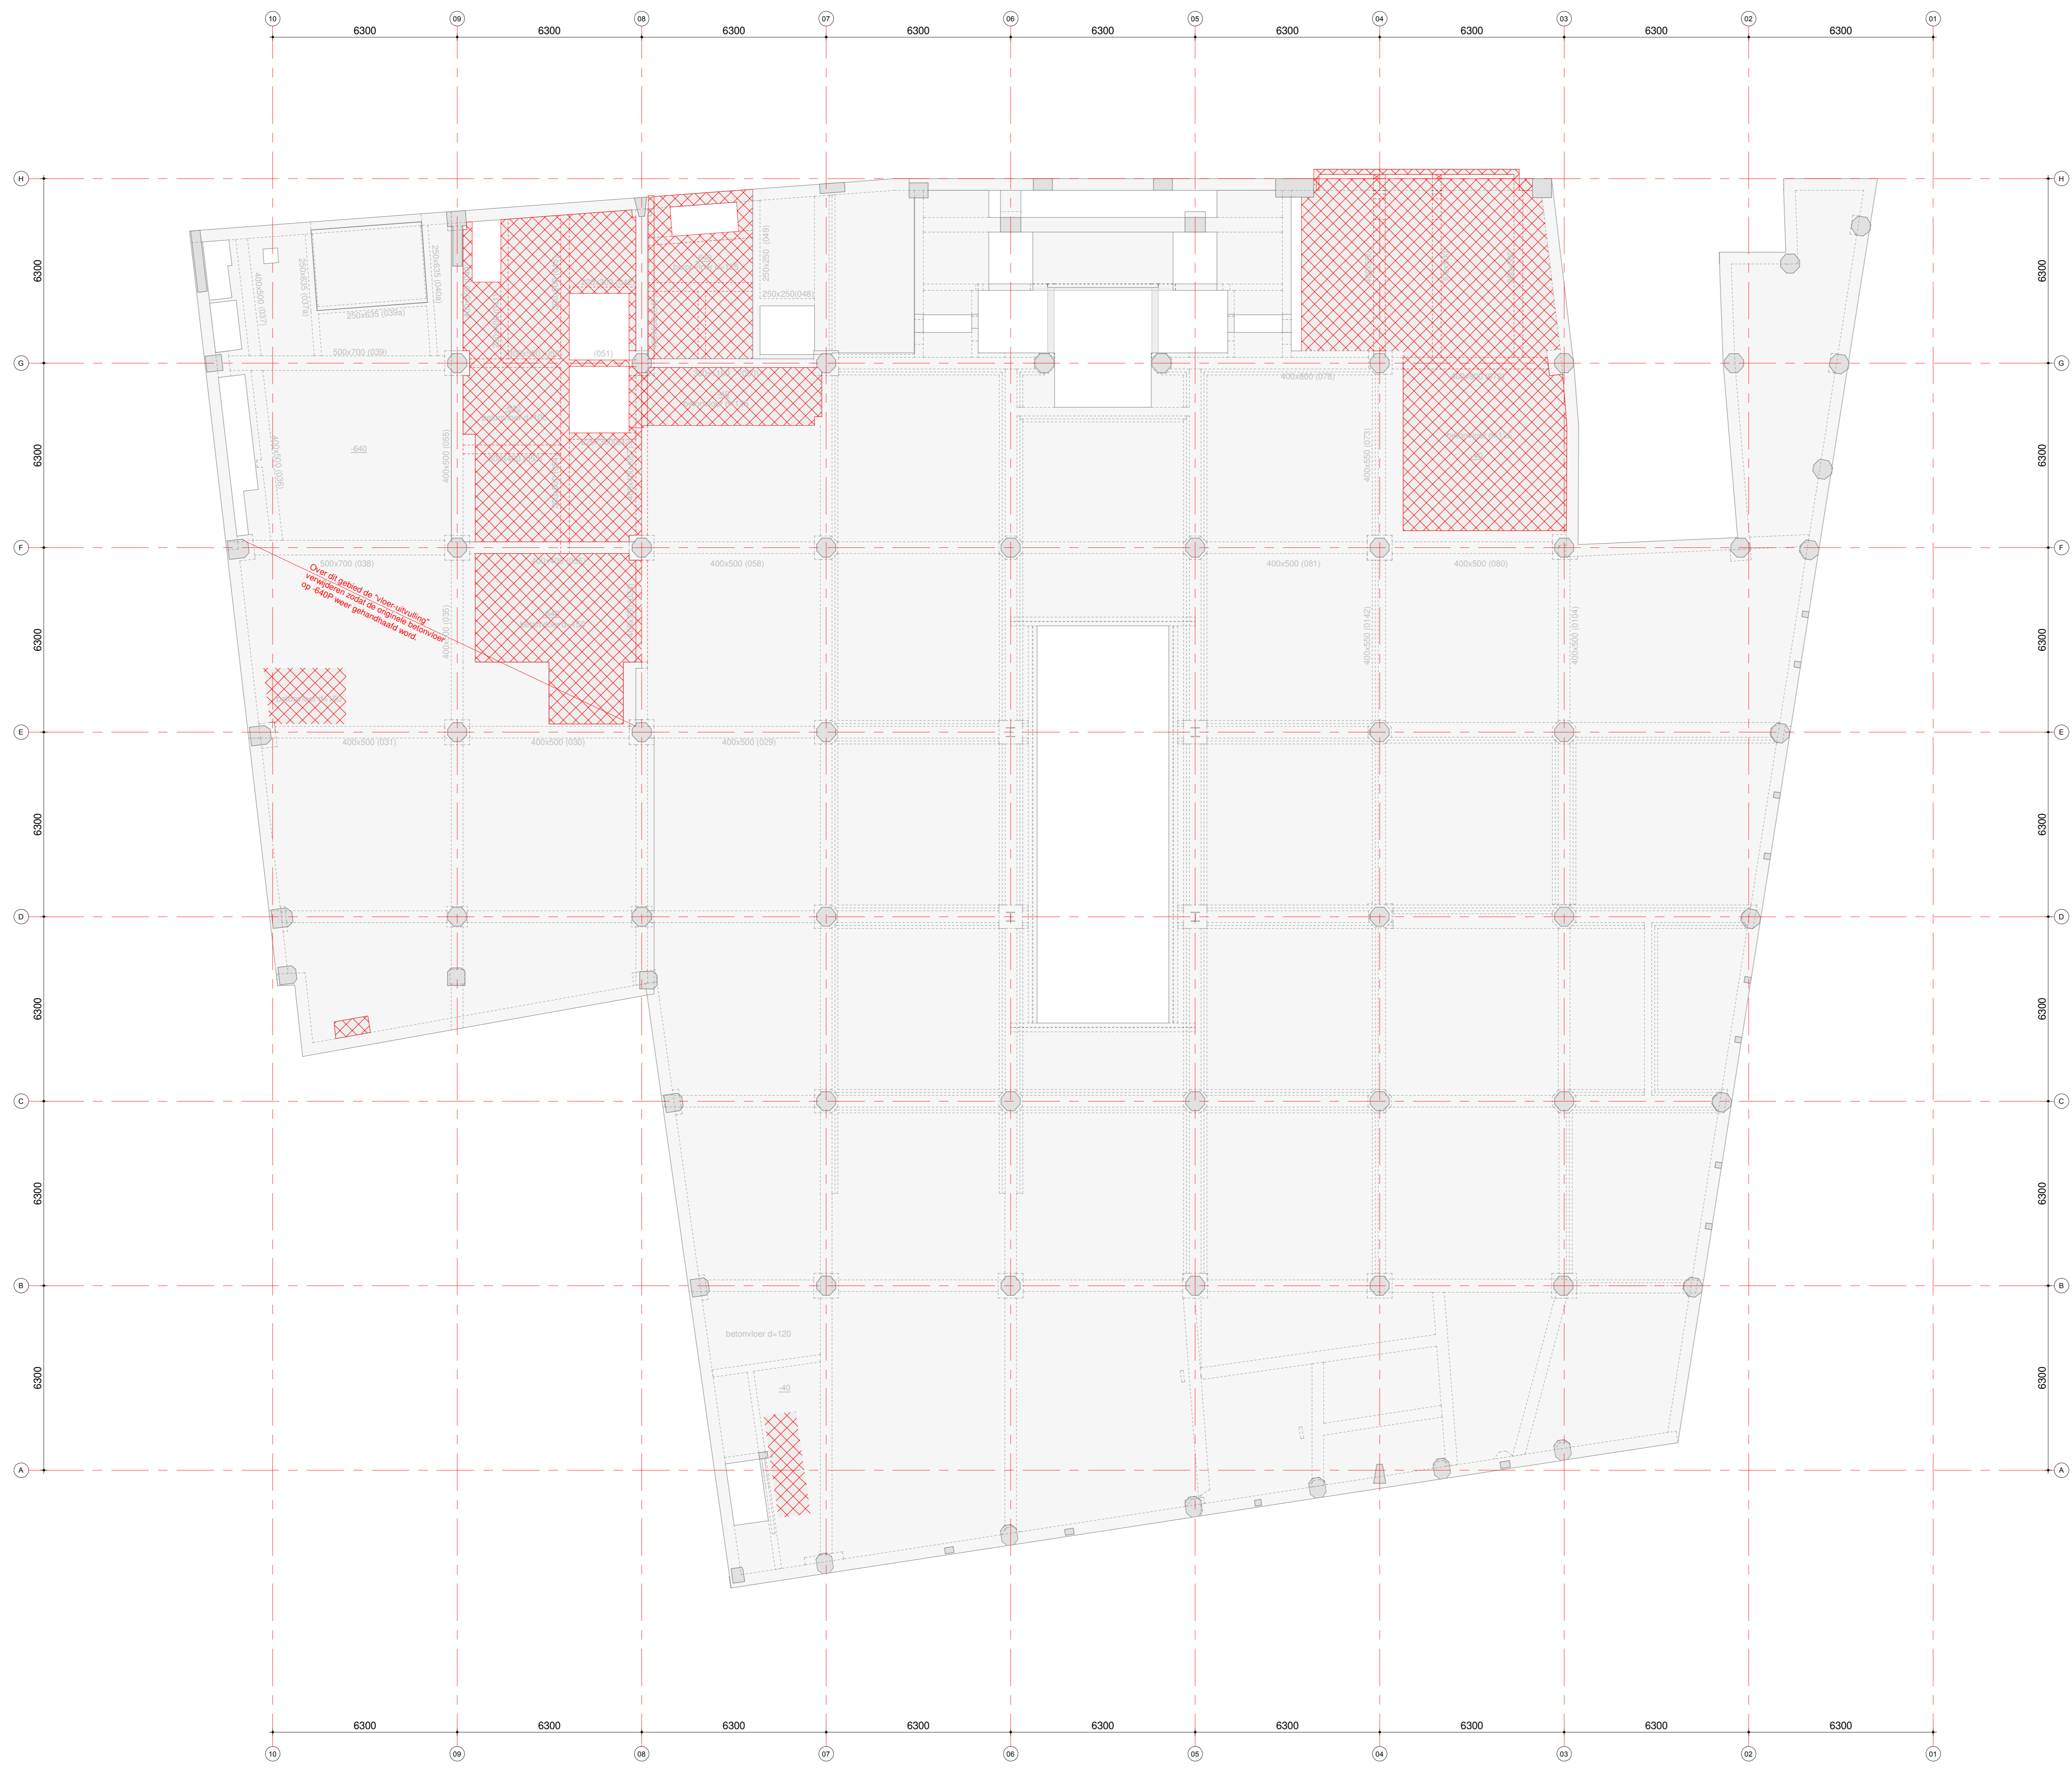


00 begane grond(SL)


Renvoer:  
 te slopen

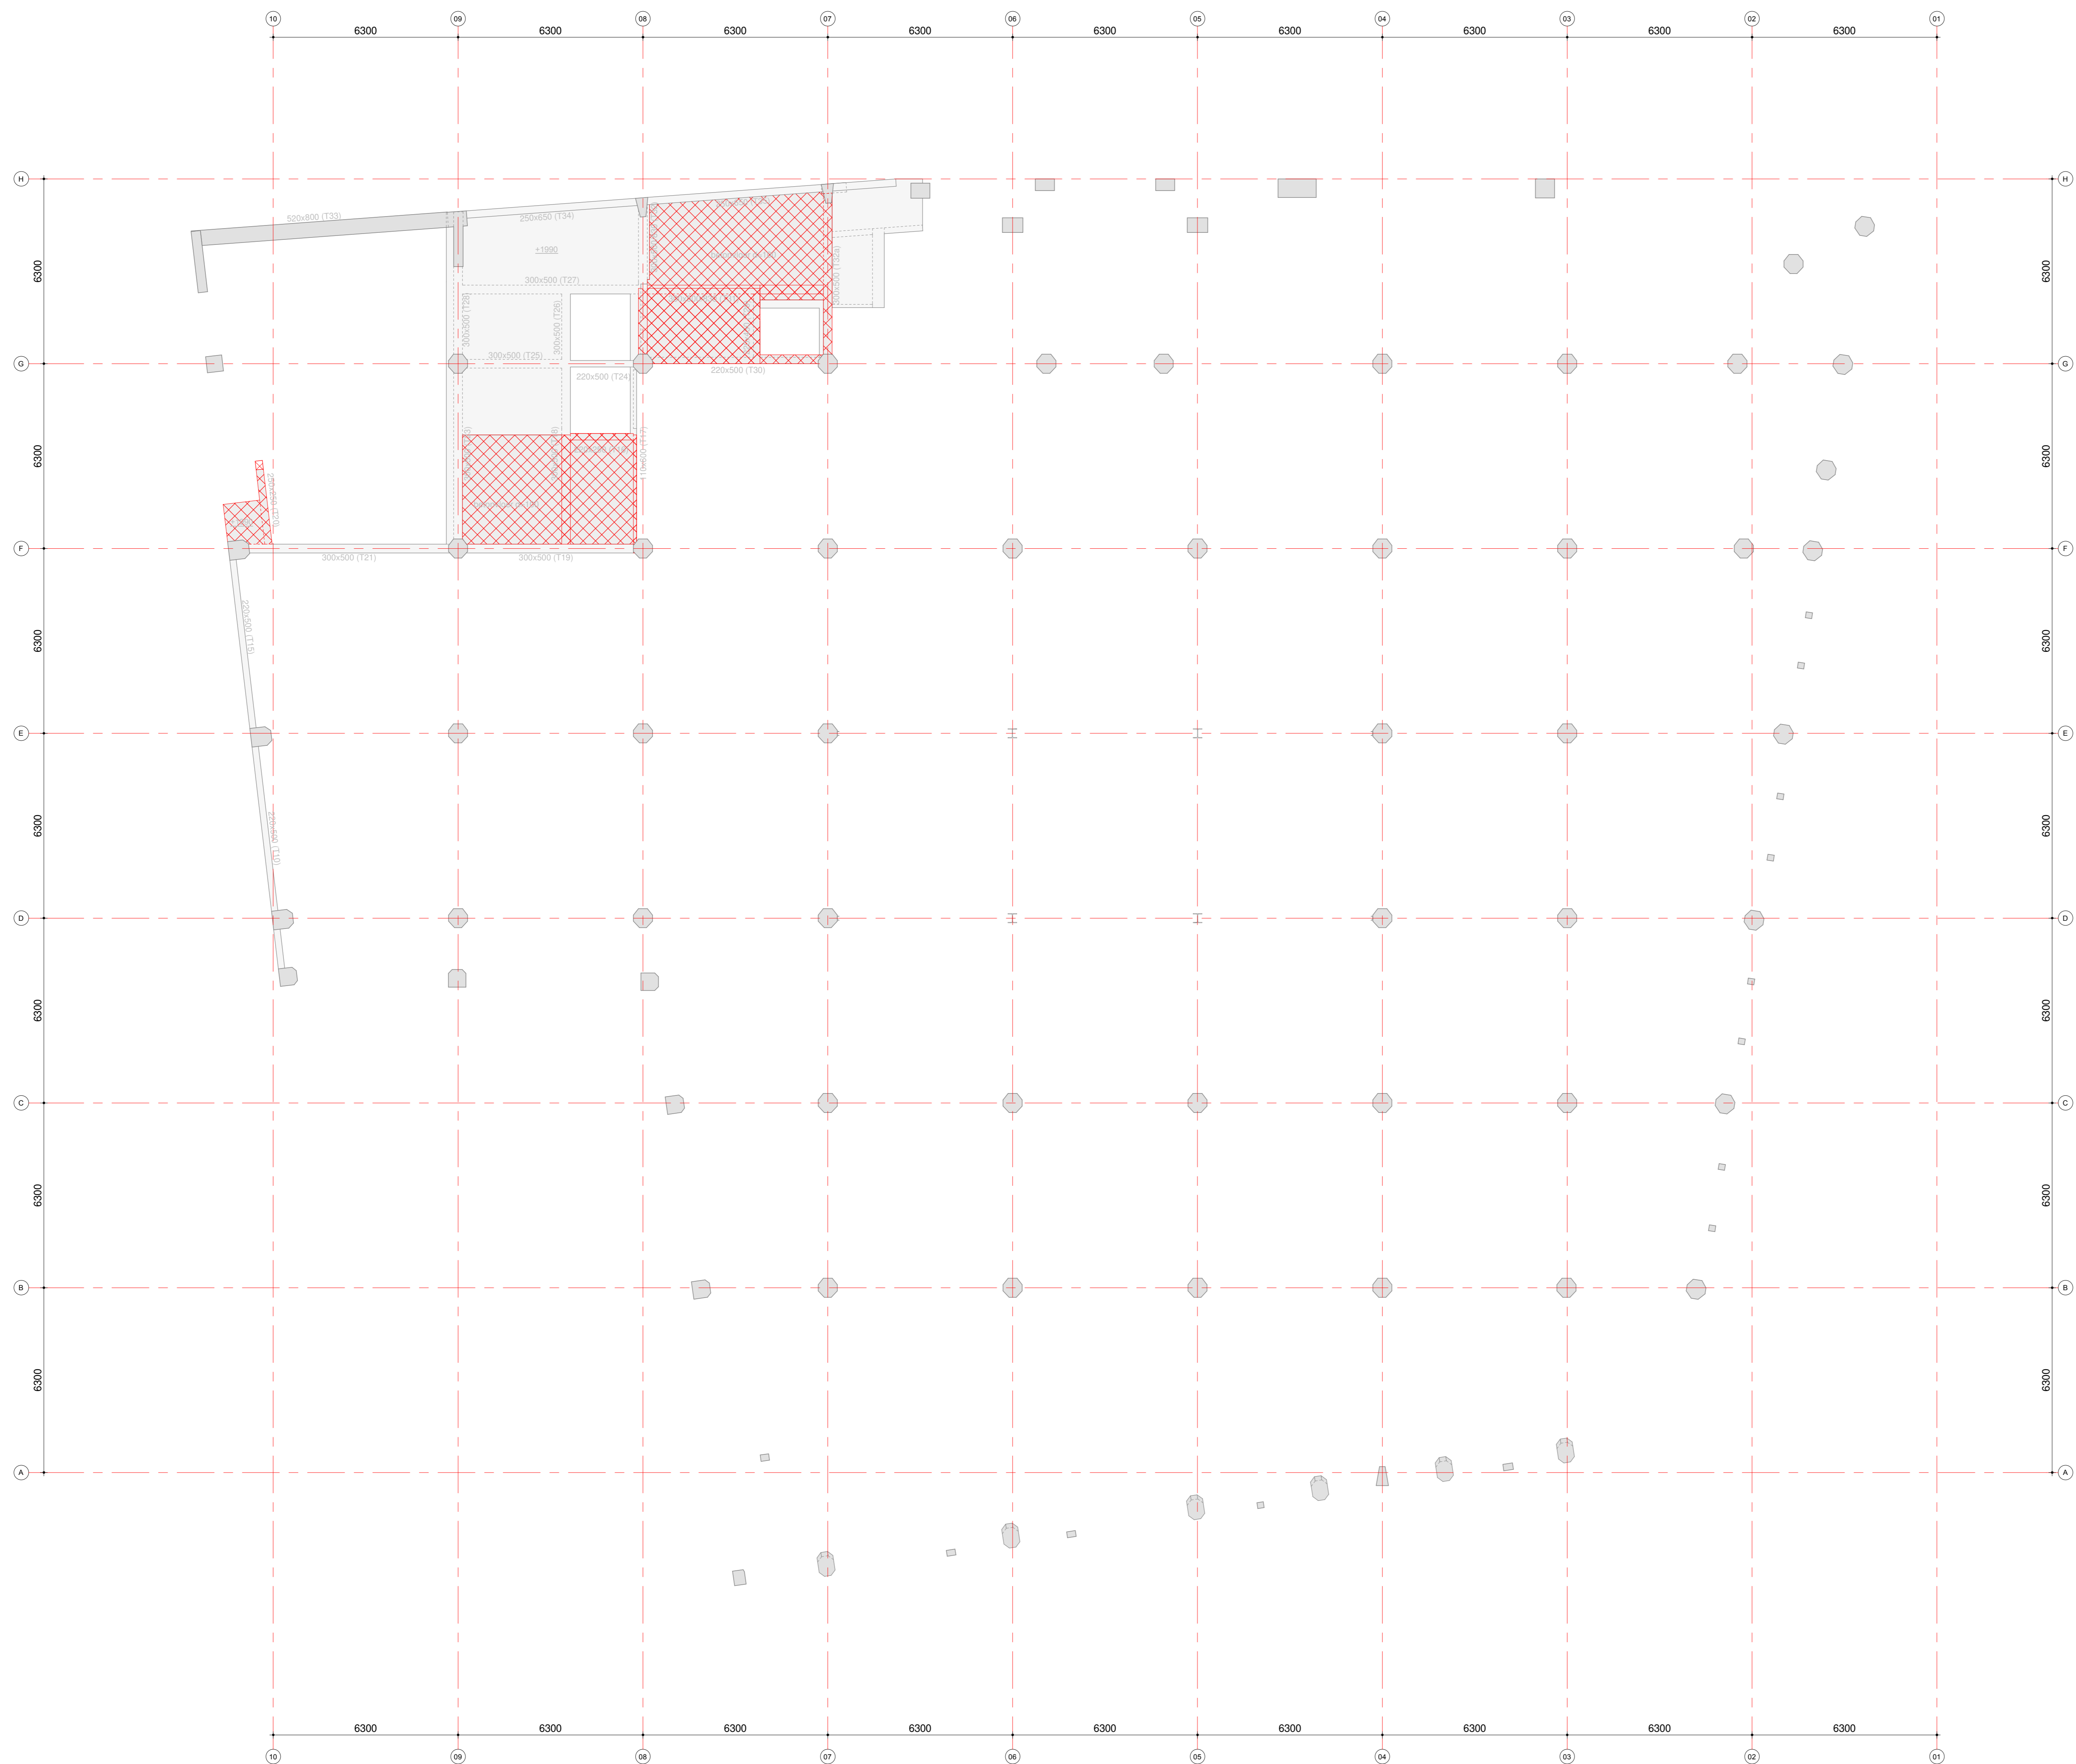


00a tussenverdieping(SL)


Renvoer:  
 te slopen



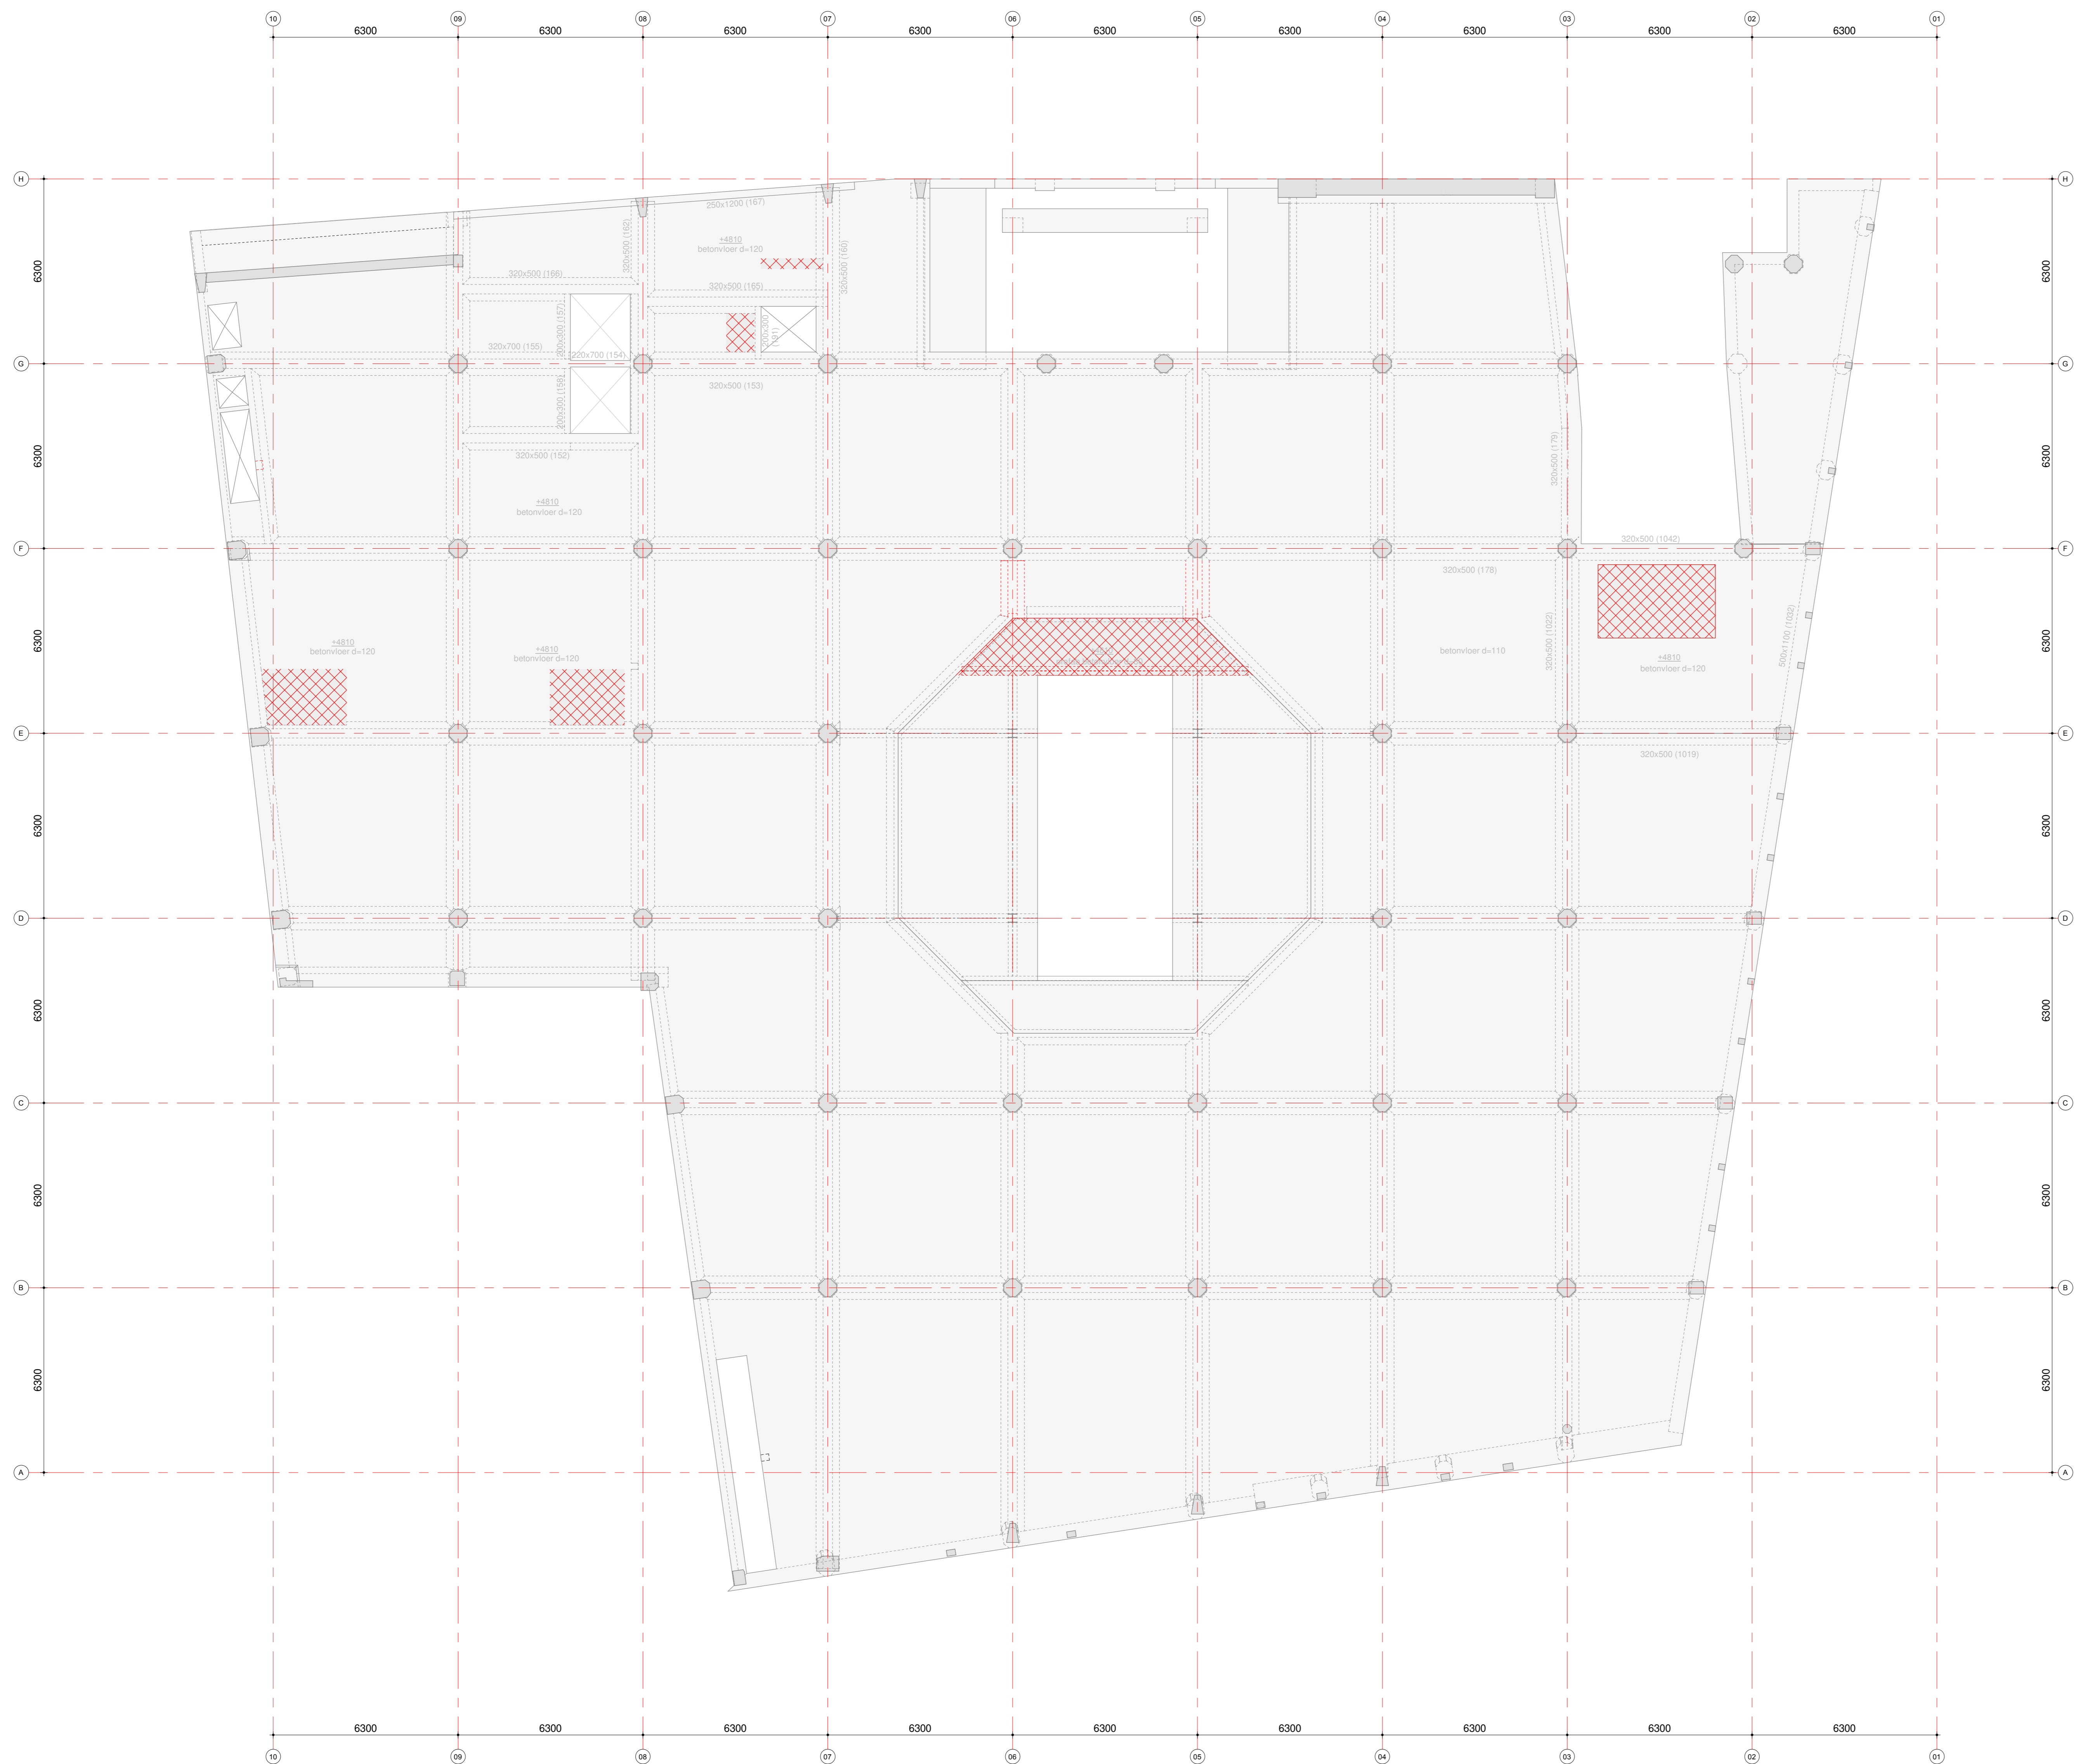


01 eerste verdieping(SL)

Renvoer:  
 te slopen

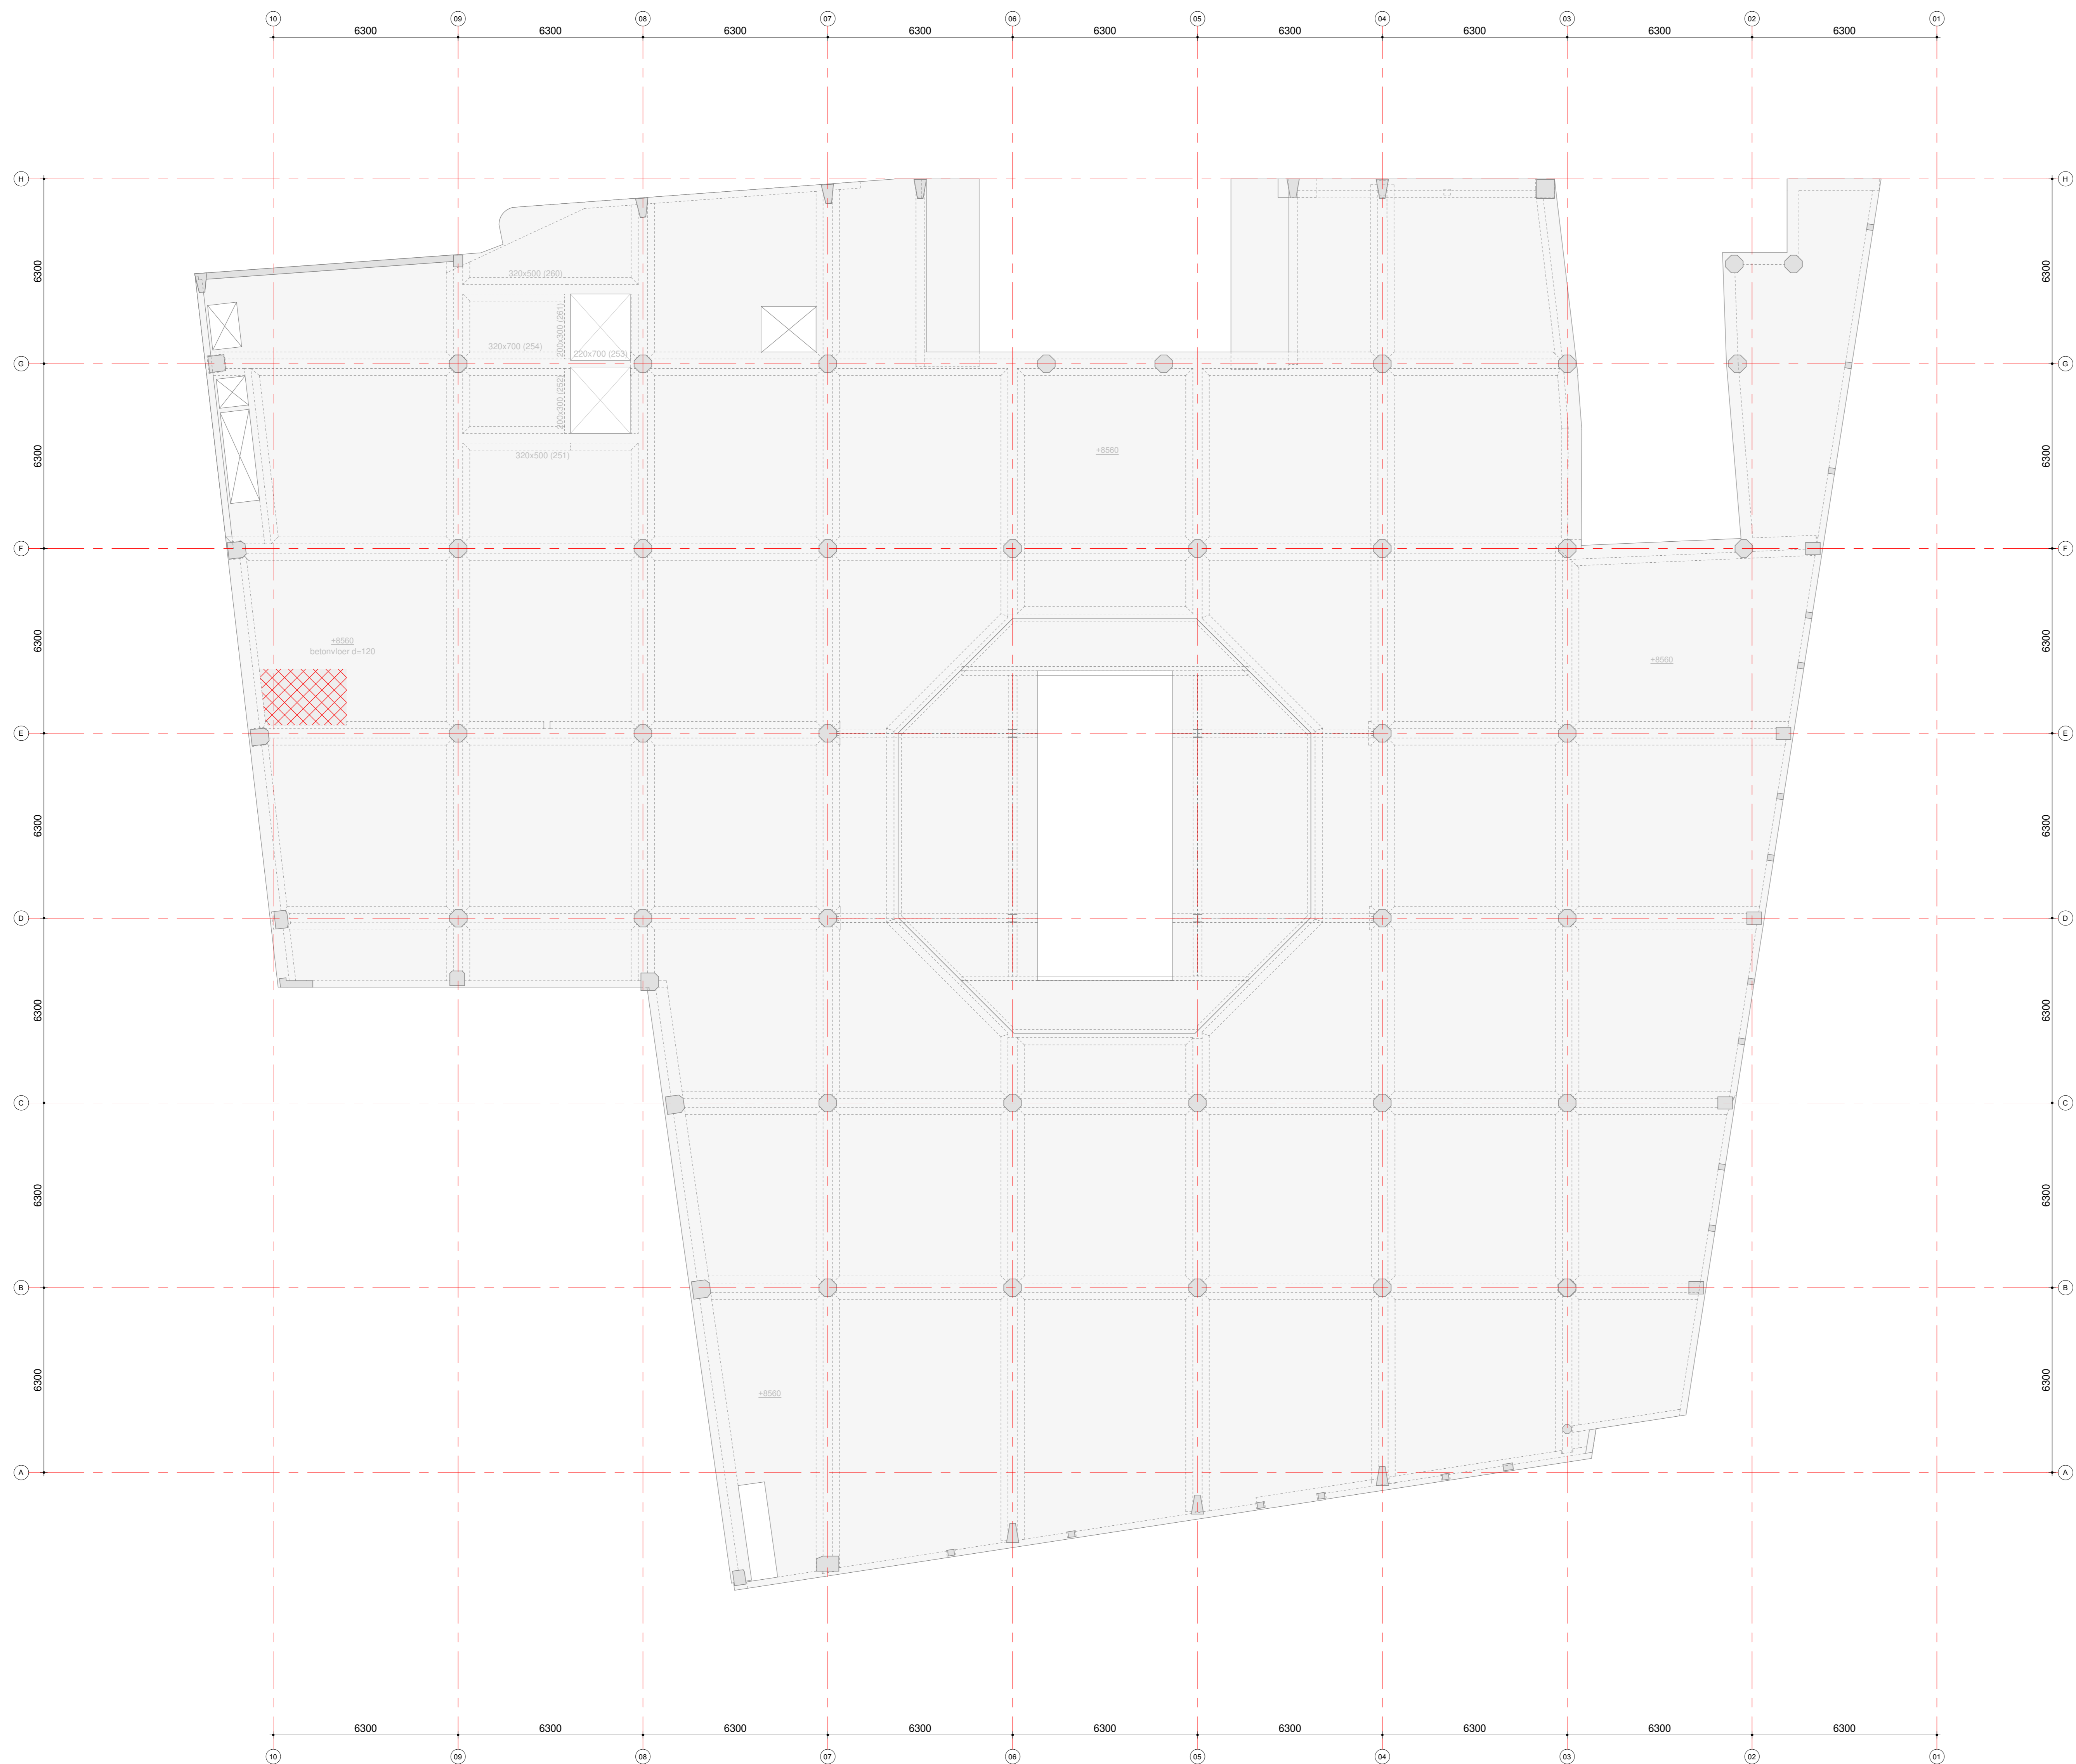

02 tweede verdieping(SL)

Renvoer:  
 te slopen