

12 dak
37500 +P

11 elfde verdieping
34500 +P

10 tiende verdieping
31500 +P

09 negende verdieping
28500 +P

08 achtste verdieping
25500 +P

07 zevende verdieping
22500 +P

06 zesde verdieping
19500 +P

05 vijfde verdieping
16500 +P

04 vierde verdieping
13500 +P

03 derde verdieping
10500 +P

02 tweede verdieping
7500 +P

01 eerste verdieping
4500 +P

00 begane grond woningen
600 +P

00 begane grond
0 +P

A

B

C

D

E

F

G


H

I

J

K

L

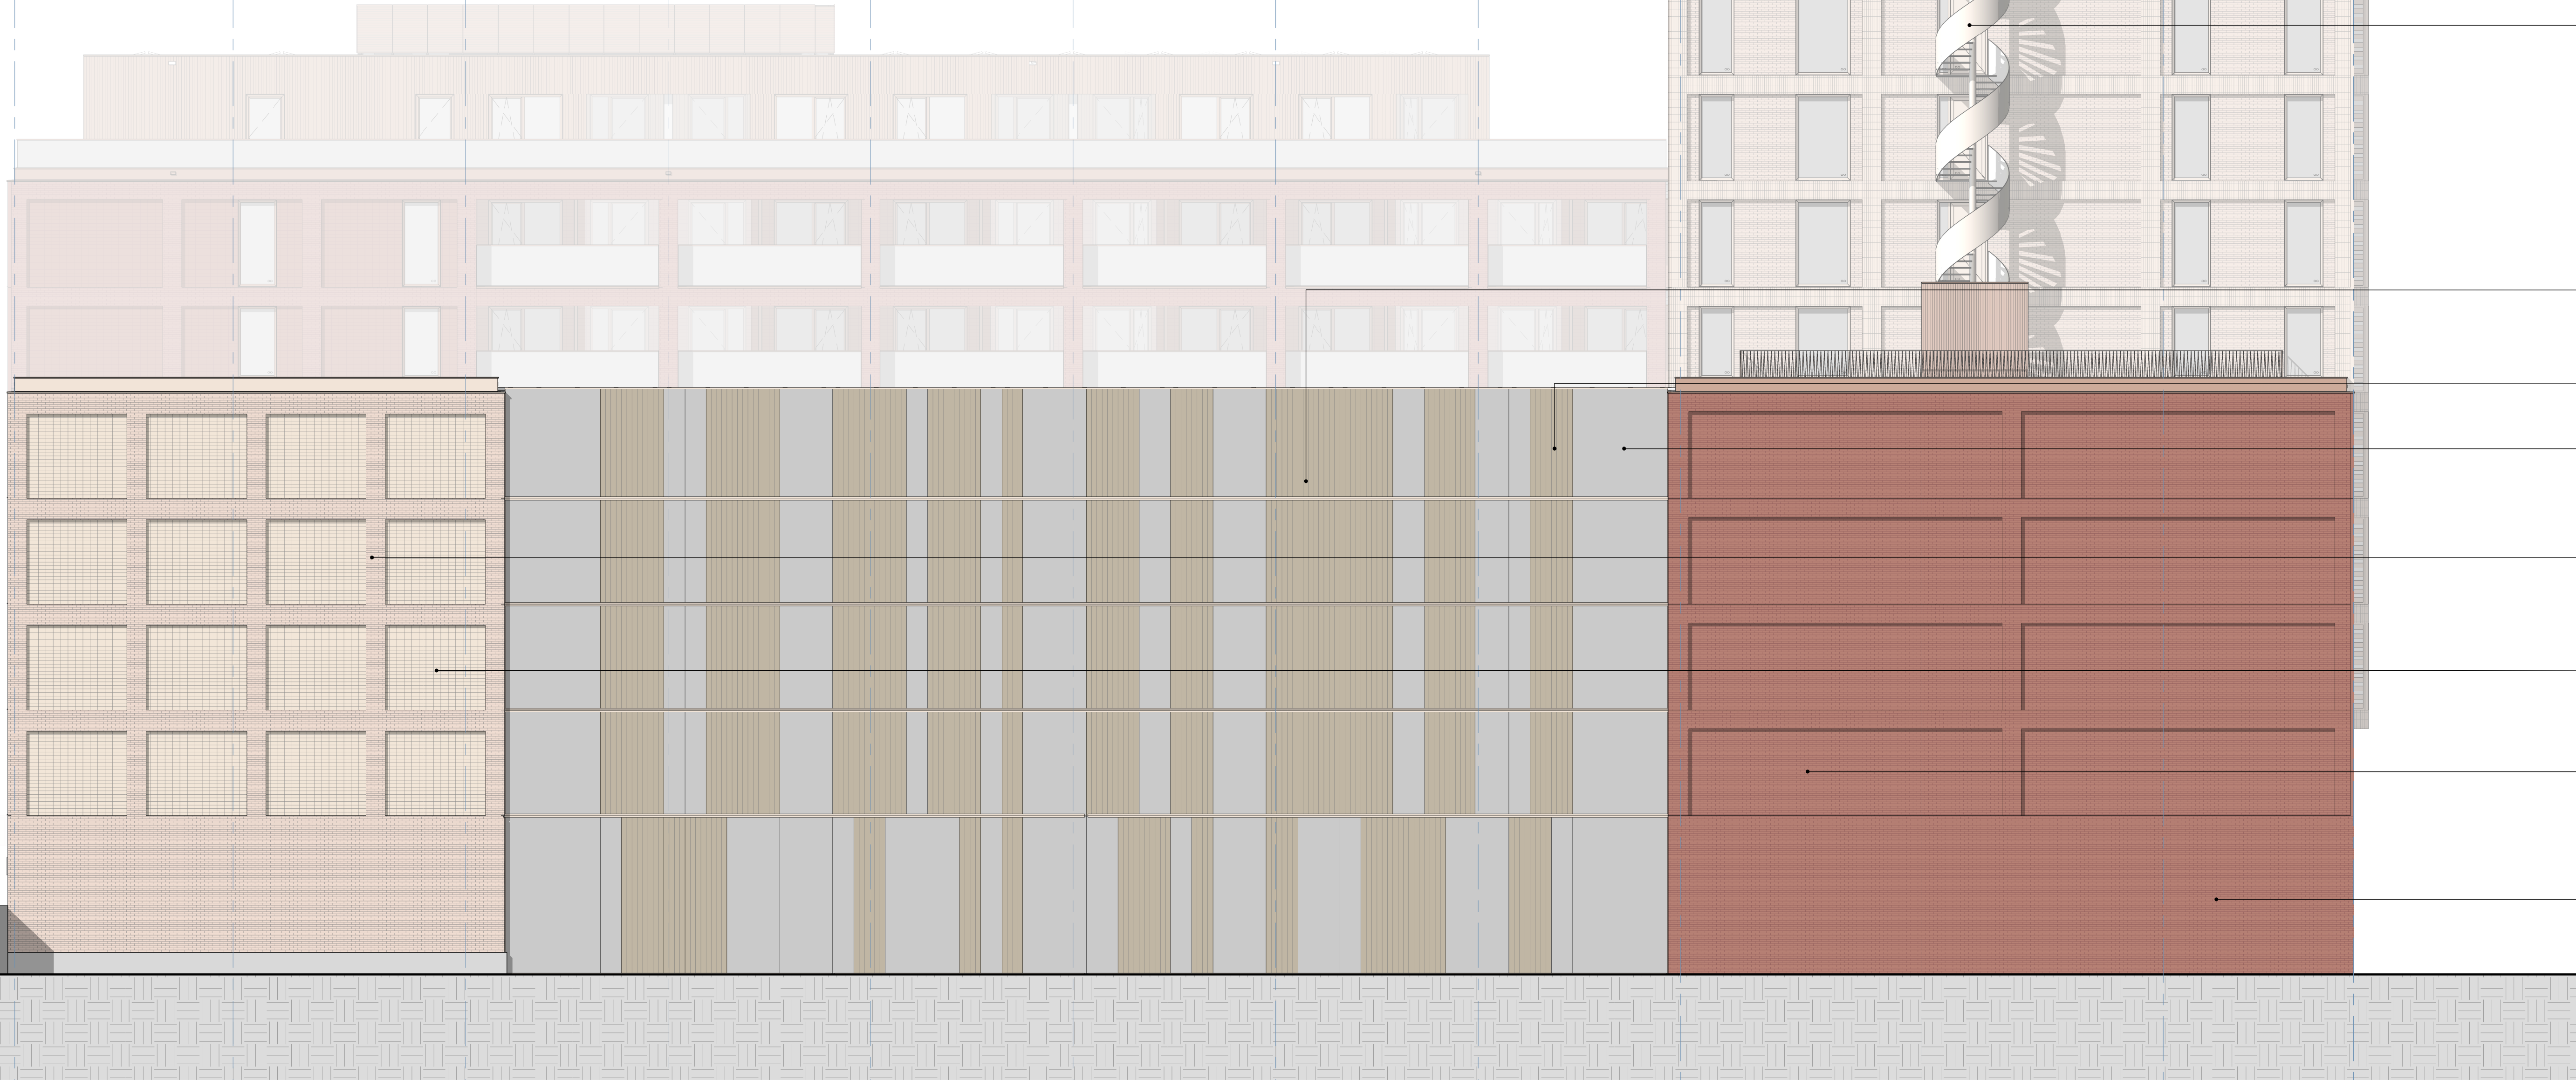

31.20
Aluminium kozijn
Kawneer K172+, reflex thermisch
ontkoppeld kozijnprofiel voorzien van
isolerende beglazing
- (dwaal)keppramen
- vaste ramen
- te openen en indeling volgens
tekenwerk.
- brandveerendheid conform opgave
bouwfysisch adviseur
- doorval- en letselveilig glas waar van
toepassing
- ramen v.v. verborgen afwatering
- barrièrevrije onderdorpel bij
entreeuren en terrasdeuren
Glasvulling: AGC Thermobel
- lichttransmissie, buitenlichtreflectie,
zonbetrading en U-waarde volgens
opgave bureau bouwphysica
- zwarte kunststof spacers

24.10
Stalen open trap
Gegalvaniseerde stalen trap met rooster
tralen
Stalen profielen conform constructieve
detailering

31.10
geluidswand

41.10
gelamineerd hout paneel


41.10
glas paneel

41.10
Metseiwerk
Ciclobrick waalformaat
halfsteenvverband
- Beigerood VB WF

41.10
Metseiwerk op klamp
Ciclobrick waalformaat
tegeelverband
- Beigerood VB WF

41.10
Metseiwerk
Ciclobrick waalformaat
halfsteenvverband
- Oud Rose Klinker VB WF

41.10
Metseiwerk
Ciclobrick waalformaat
halfsteenvverband
- Oud Rose Klinker VB WF

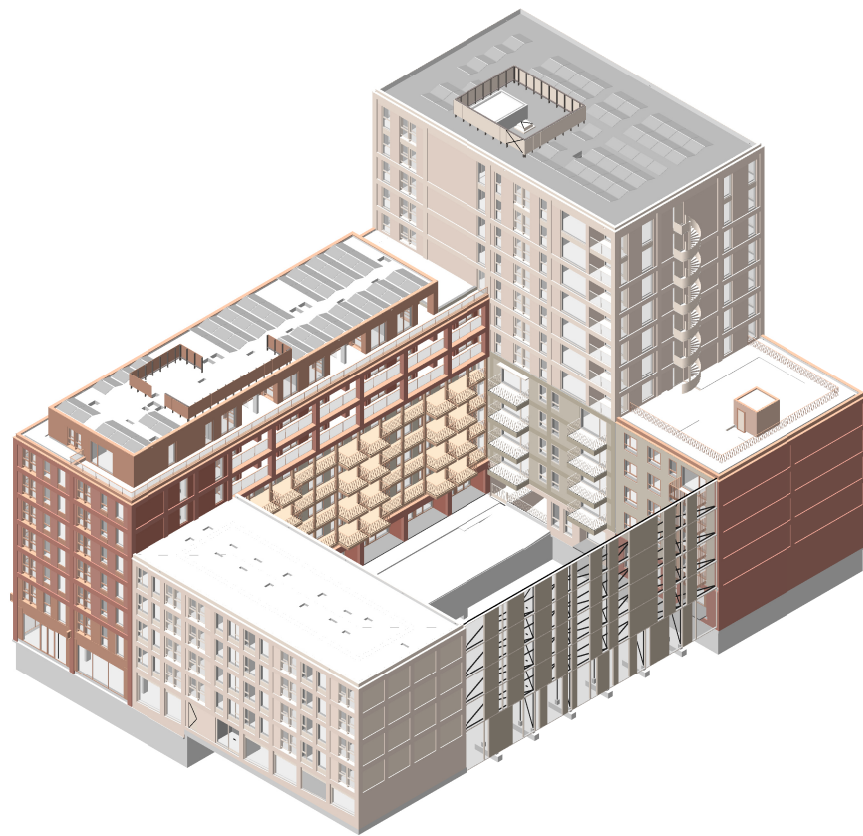

Z | zuidgevel
schaal 1 : 100

wrk

WRK Architecten
Schiedamsedijk 16
1016AF Amsterdam
+31 (0)20 68 12 019
www.wrkarchitecten.nl

project
Nieuwbouw
Vlaardingenvlaan 11 Amsterdam
opdrachtgever
Vlaardingenvlaan Ontwikkeling B.V.

onderwerp
gevelaanzichten
zuid gevel

datum	status	fase
26-07-2024	definitief	omgevingsvergunning
code VLA	formaat A1+ (1141x594mm)	schaal 1:100

tekening
VLA-OV-302