


bestaand

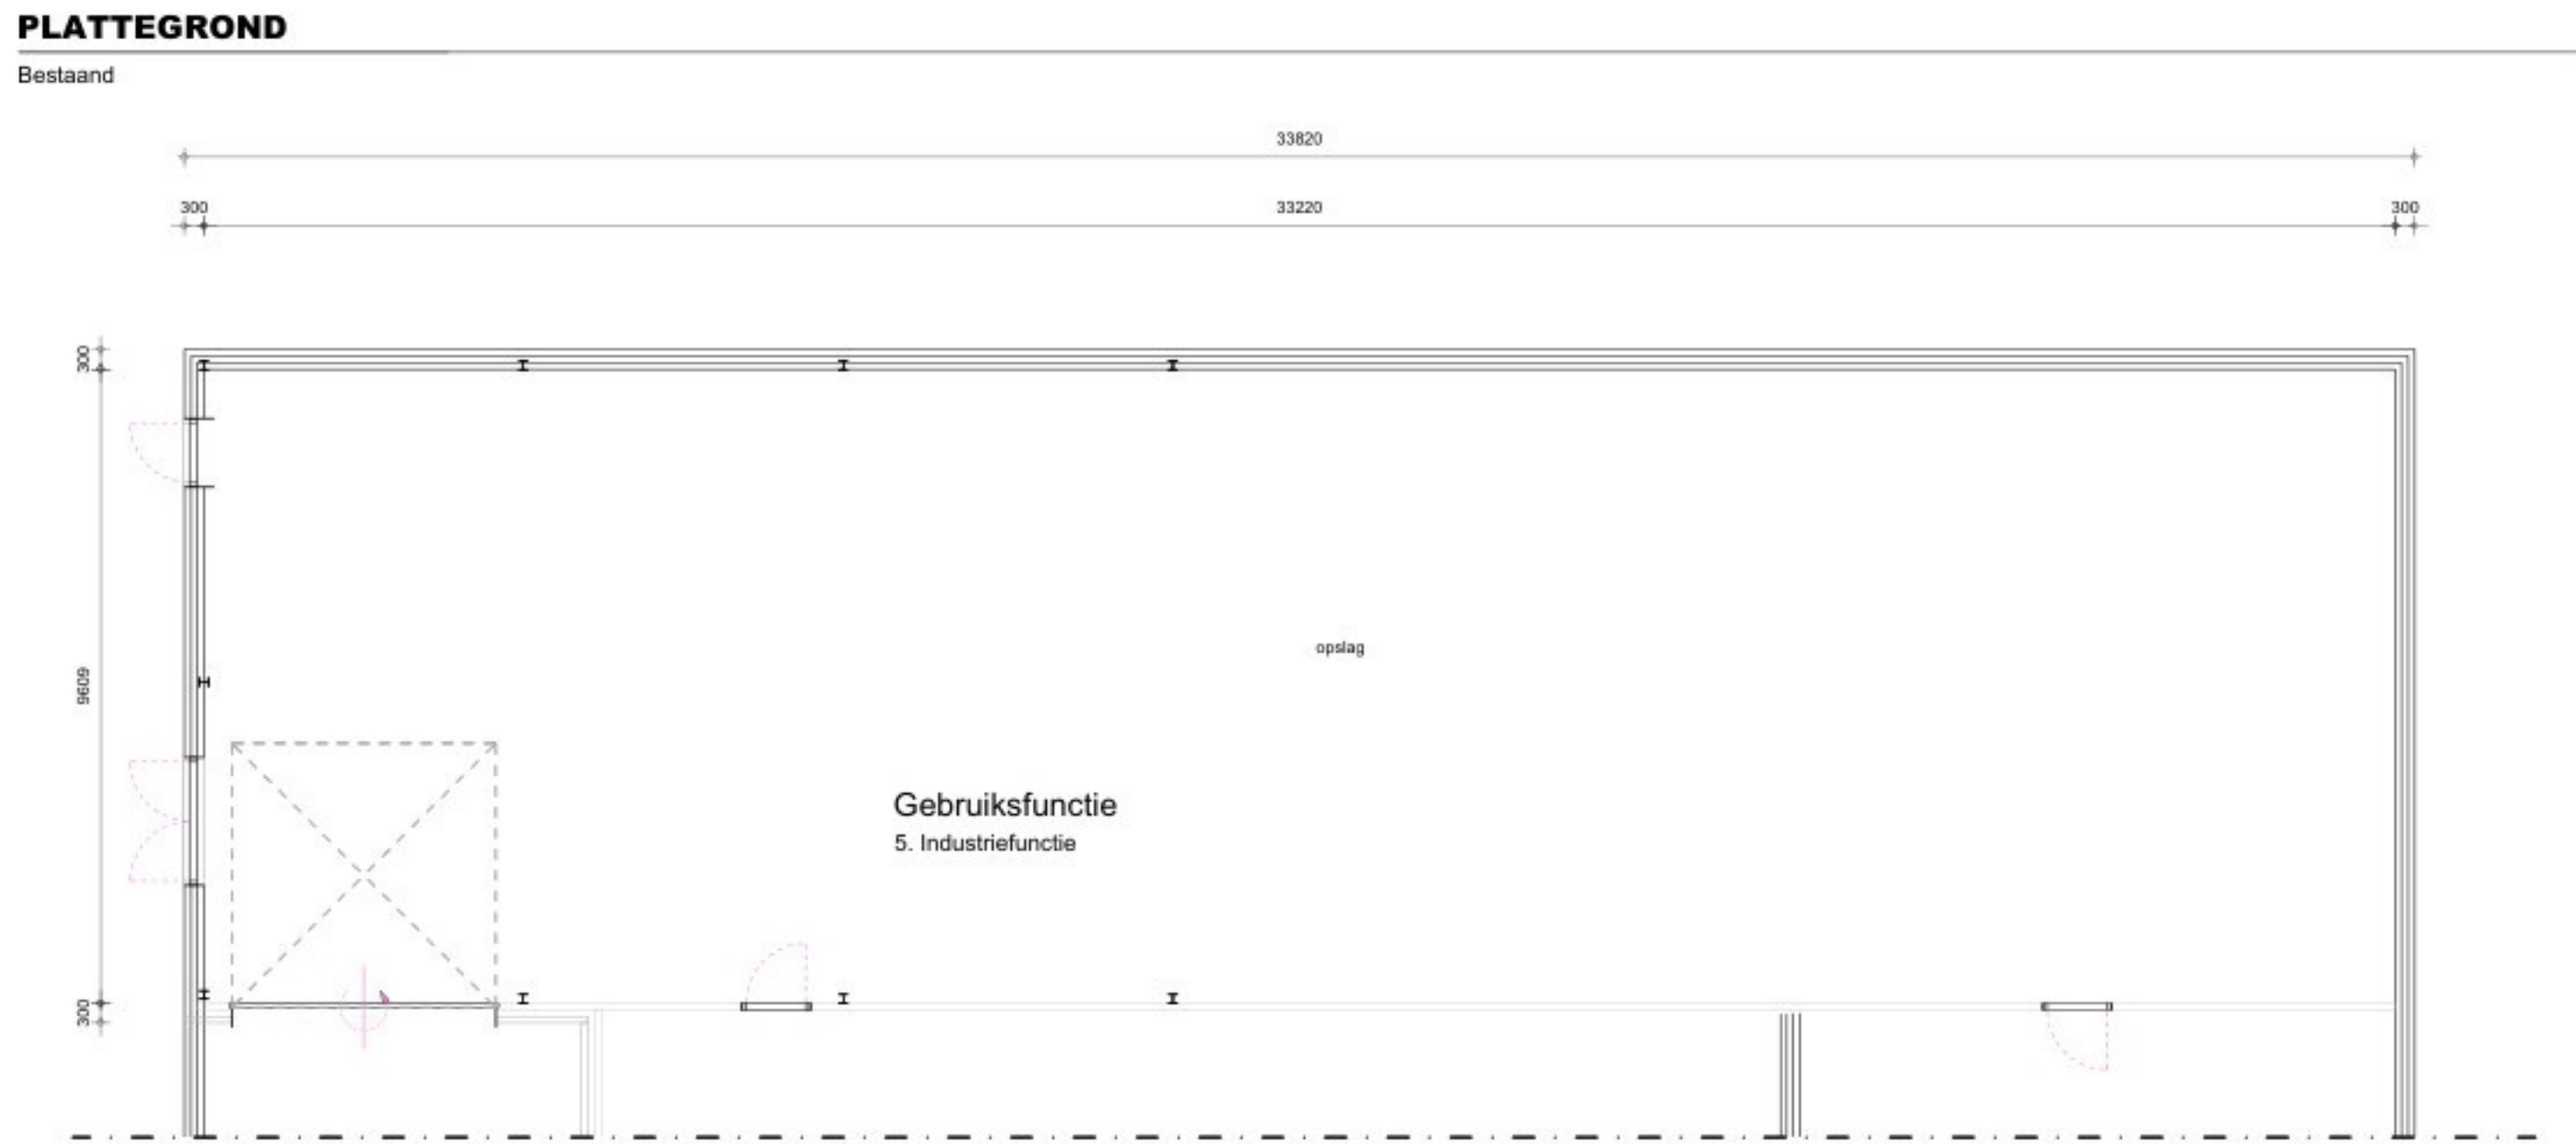

MATERIALEN EN KLEUREN		
bouwdeel	materiaal	kleur
gevelbekleding	stalen damwand	grijs
dakbedekking	bitumineuze	zwart
dakram	aluminium	grijs
hulp	PVC	grijs

ALLE MATERIALEN EN KLEUREN ALS BESTAAND




Besluit Bouwwerken Leefomgeving
Verbouw (Artikelen 5.1-5.24a & 4.1-1.250 m.a.w. 4.4.2)

Afdeling 5.1 - Algemeen
De hoofdstuk is van toepassing op bouwactiviteiten die het verbouwen en het verplaatsen van een bestaand bouwwerk betreffen en op de wijziging van een gebruiksfunctie van een bestaand bouwwerk.

Afdeling 5.2 - Algemene regels bij het verbouwen of verplaatsen van een bouwwerk en bij een gebruiksfunctiewijziging
Artikel 5.4 Verbouw
algemeen
Op grond van het niveau van eisen is rechts verkregen niveau.
Artikel 5.5 Rechts verkregen niveau
een milieuprestatieberekening is niet van toepassing
indien nieuwe bouwwerkinstallaties geldt afdeling 4.7 (nieuwbouwniveau)
Lid 1 - Het kwaliteitsniveau van een bouwwerk of gedeelte daarvan is na een verbouwing niet lager dan het toegestane kwaliteitsniveau onmiddellijk voorafgaand aan de verbouwing.
Lid 2 - Voor zover het in het eerste lid bedoelde kwaliteitsniveau voorafgaand aan de verbouwing lager is dan het niveau voor bestaande bouw geldt in afwijking van eerste lid het niveau voor bestaande bouw als het ten minste aan te houden kwaliteitsniveau.
Lid 3 - Voor zover het kwaliteitsniveau voorafgaand aan de verbouwing hoger is dan het niveau voor nieuwbouw geldt in afwijking van eerste lid het niveau voor nieuwbouw als ten minste aan te houden kwaliteitsniveau.
Artikel 5.6 Verplaatsing
Lid 1 - Op een bestaand bouwwerk dat in ongewijzigde samenstelling wordt verplaatst zijn bij verplaatsing de regels van hoofdstuk 3 van toepassing. De voorschriften van ongewijzigde samenstelling is niet van toepassing op de fundering van het bouwwerk.
Lid 2 - Op een tijdelijk bouwwerk is het eerste lid alleen van toepassing als het bouwwerk na verplaatsing een tijdelijk bouwwerk is.
Artikel 5.7 Wijziging van een gebruiksfunctie
Lid 1 - Bij wijziging van een gebruiksfunctie van een bouwwerk of een gedeelte daarvan zijn de regels van hoofdstuk 3 van toepassing, tenzij in afdeling 5.4 anders is aangegeven.
Lid 2 - Het eerste lid is alleen van toepassing op het gedeelte van het bouwwerk waarop de wijziging betrekking heeft, tenzij in afdeling 5.4 anders is aangegeven.
Lid 3 - Voor zover een wijziging gepaard gaat met een verbouwing zijn in afwijking van het eerste lid op de verbouwing de regels van artikel 5.4 van toepassing, tenzij in afdeling 5.4 anders is aangegeven.

Afdeling 5.3 - Verbouw
Artikel 5.9 Constructieve veiligheid
volgens Artikelen 4.12-4.14 niveau verbouw volgens NENB700
Artikel 5.10 Constructieve veiligheid bij brand
volgens Artikelen 4.17-4.18
Artikel 5.13 Beperking van uitbreiding van brand
volgens artikel 5.4 & §4.2.2 bedoelde weerstand tegen branddoornslag en brandoverslag van ten minste 30 minuten of het rechts verkregen niveau als dat hoger is.
Meer ruimte bevindt zich in de bestaande bebouwing
Parkeren is ongewijzigd

gewijzigd

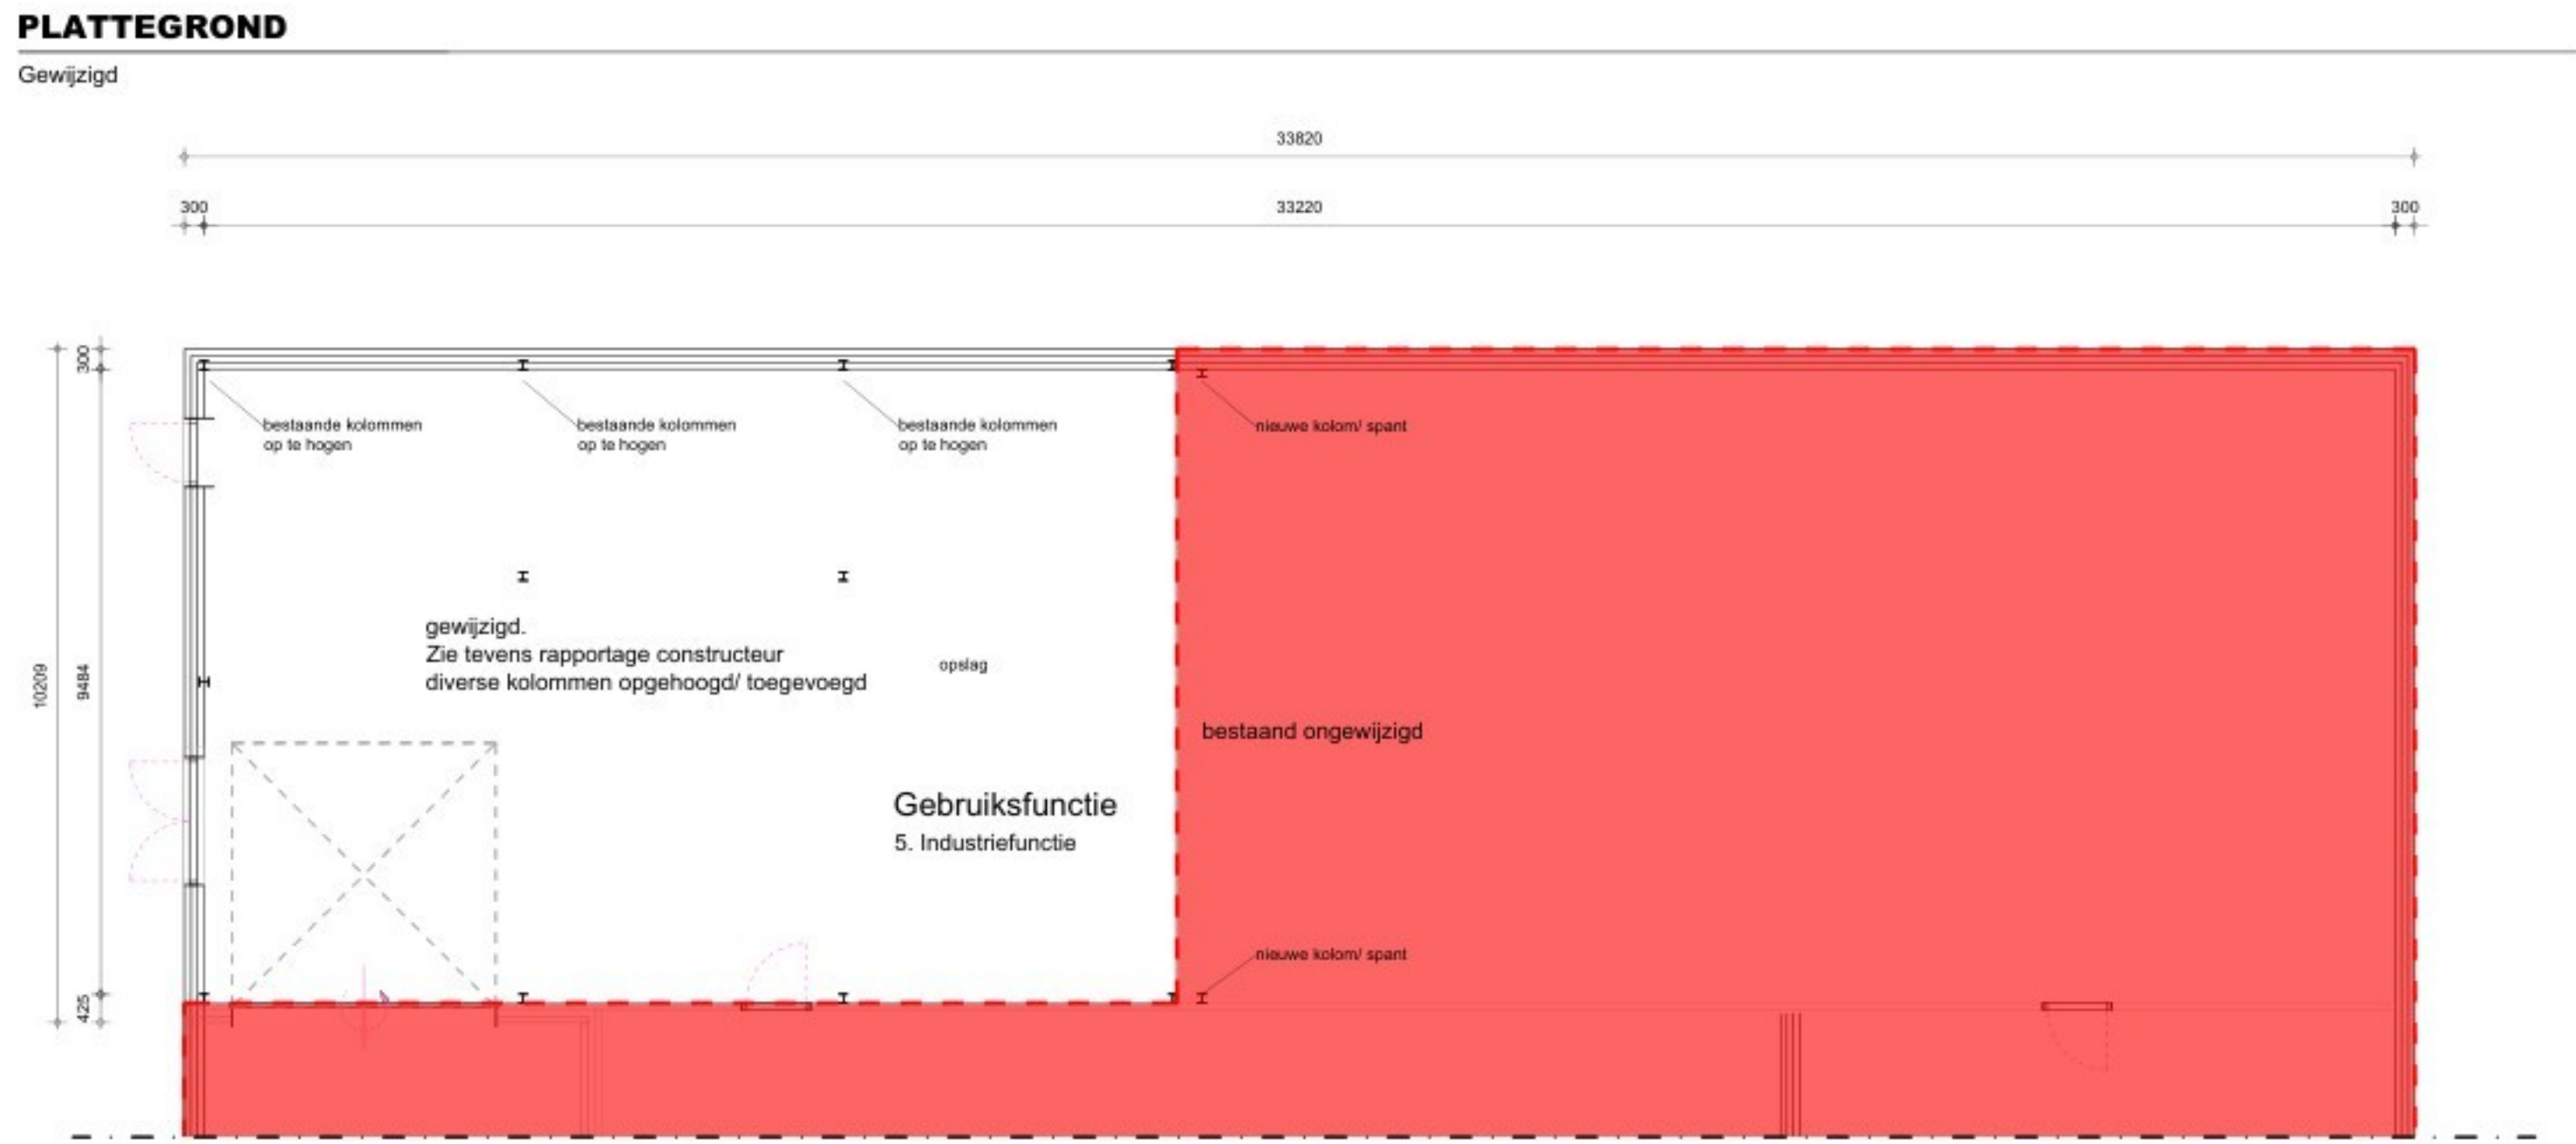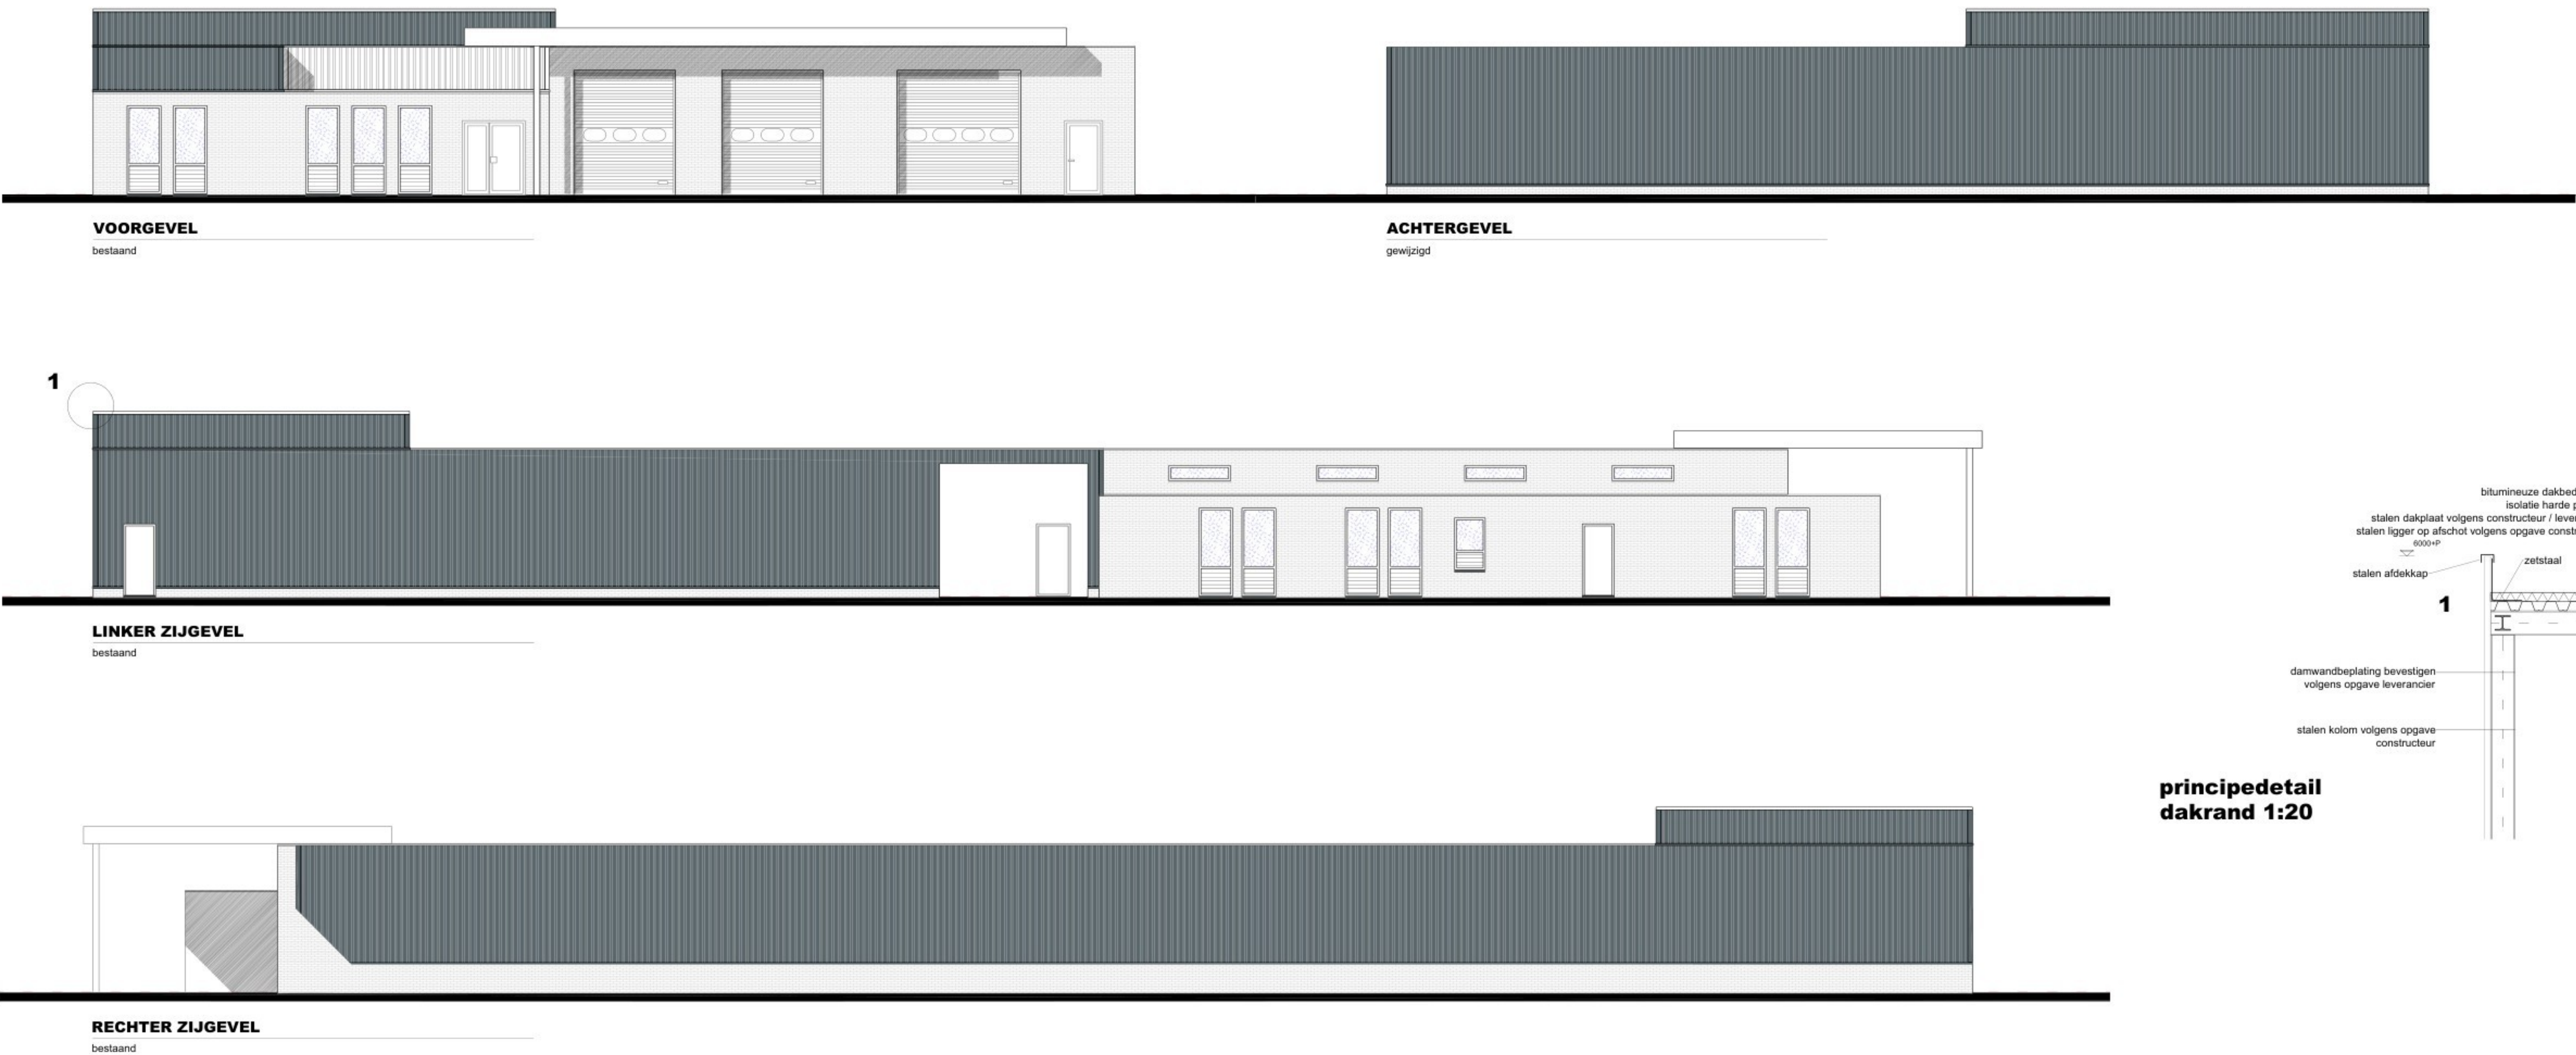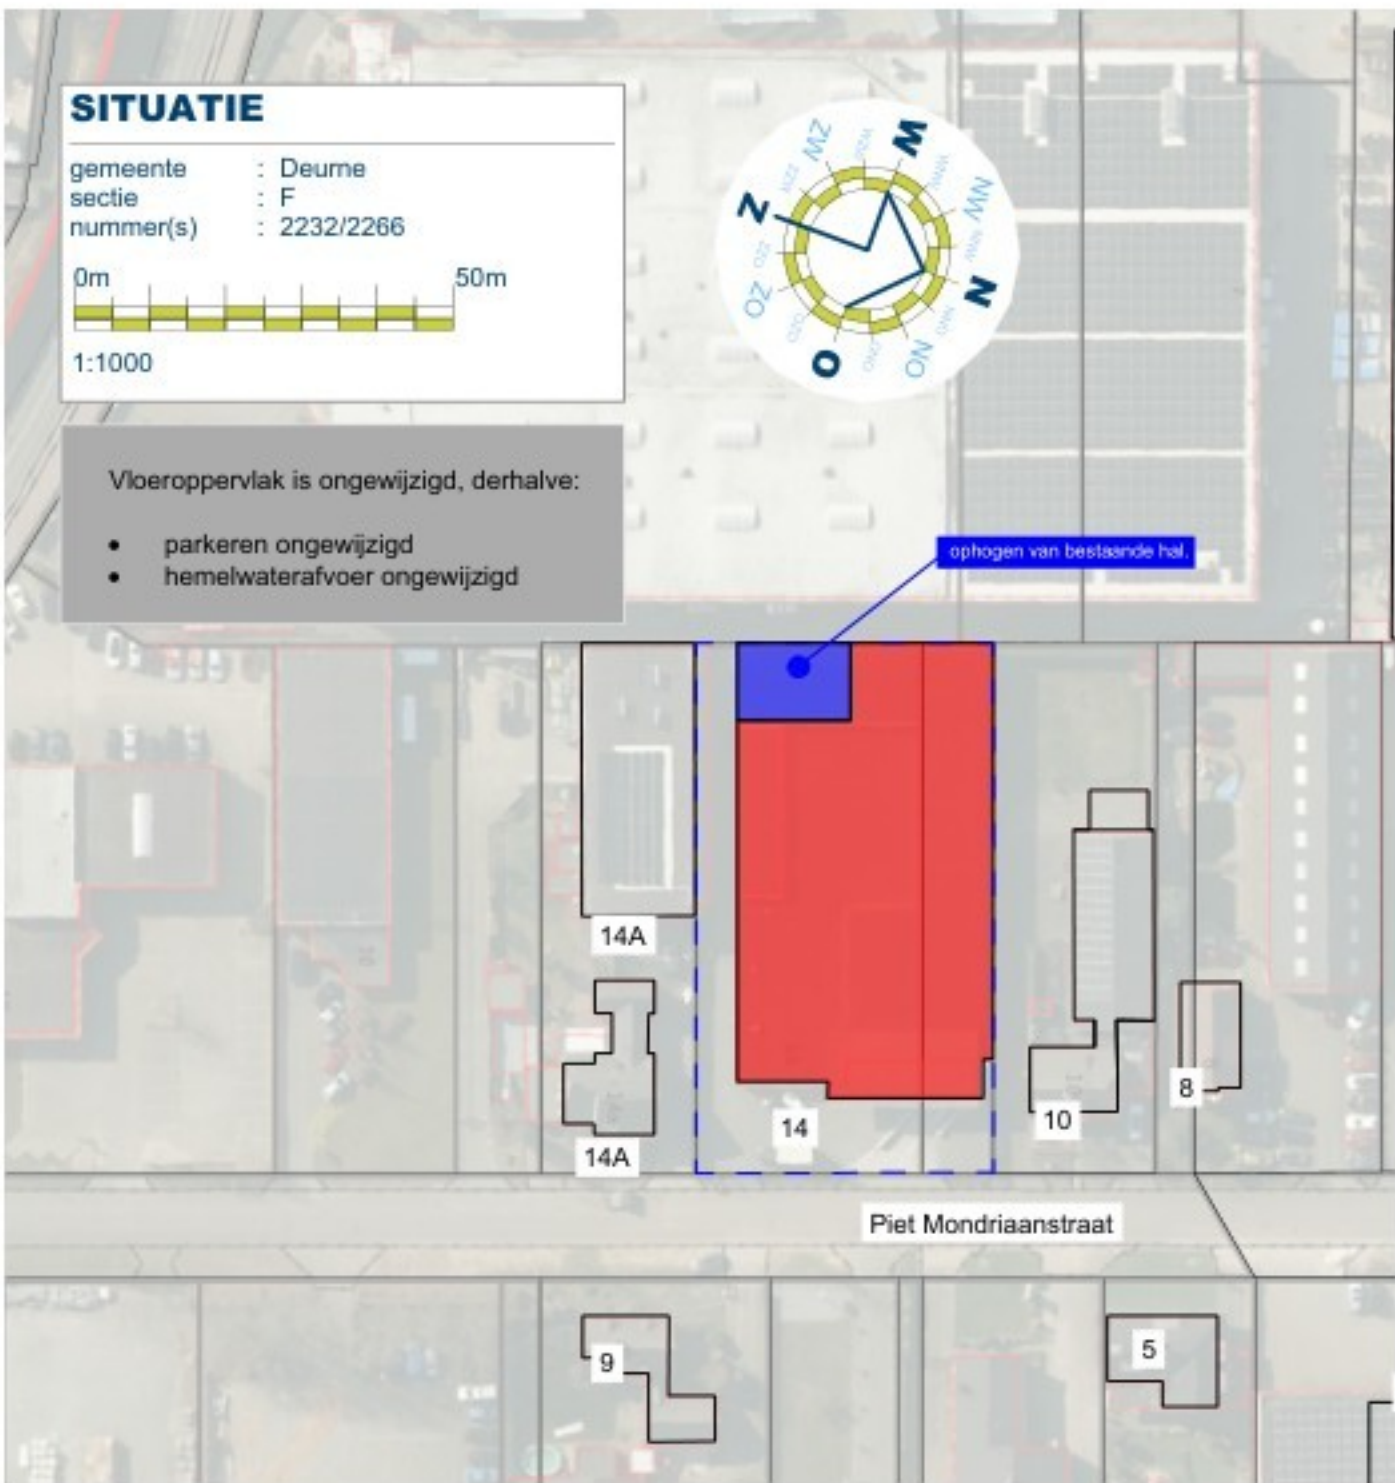

TEKENING: Bouwactiviteit (OPA & Technische deel)
Alle maten en aantallen vooraf in het werk te controleren!
constructie van fundering, vloeren, prefab elementen, staal- en houtconstructies volgens opgave constructeur en/of fabriekslieferancier.
detailleren in metaalwerk volgens opgave leverancier/fabriek.
blad 01 Plattegrond(en), gevels, doornede, principe-details & situatie.

Project	Plan voor het deels opheffen van een bedrijfsplan	Cont. pers. Tekenaar	PB PB
Projectlocatie	Piet Mondriaanstraat 14 5753DJ Deurne	Proj.nr. Fase Blad nr. Schaal Formaat Datum	260115-001-001 10 1/1 1:20/100/1000 22-09-2026
Onderdeel	Technisch Ontwerp		
arvalis ONTWERP & BOUWADVIES		Bereik-positieven Houtconstructie 12 5753 DJ COLUWIE R. VAN DER VLIET L. VAN DER VLIET K. VAN DER VLIET	
		Gew-1 Gew-2 Gew-3 Gew-4 Gew-5 Gew-6	