



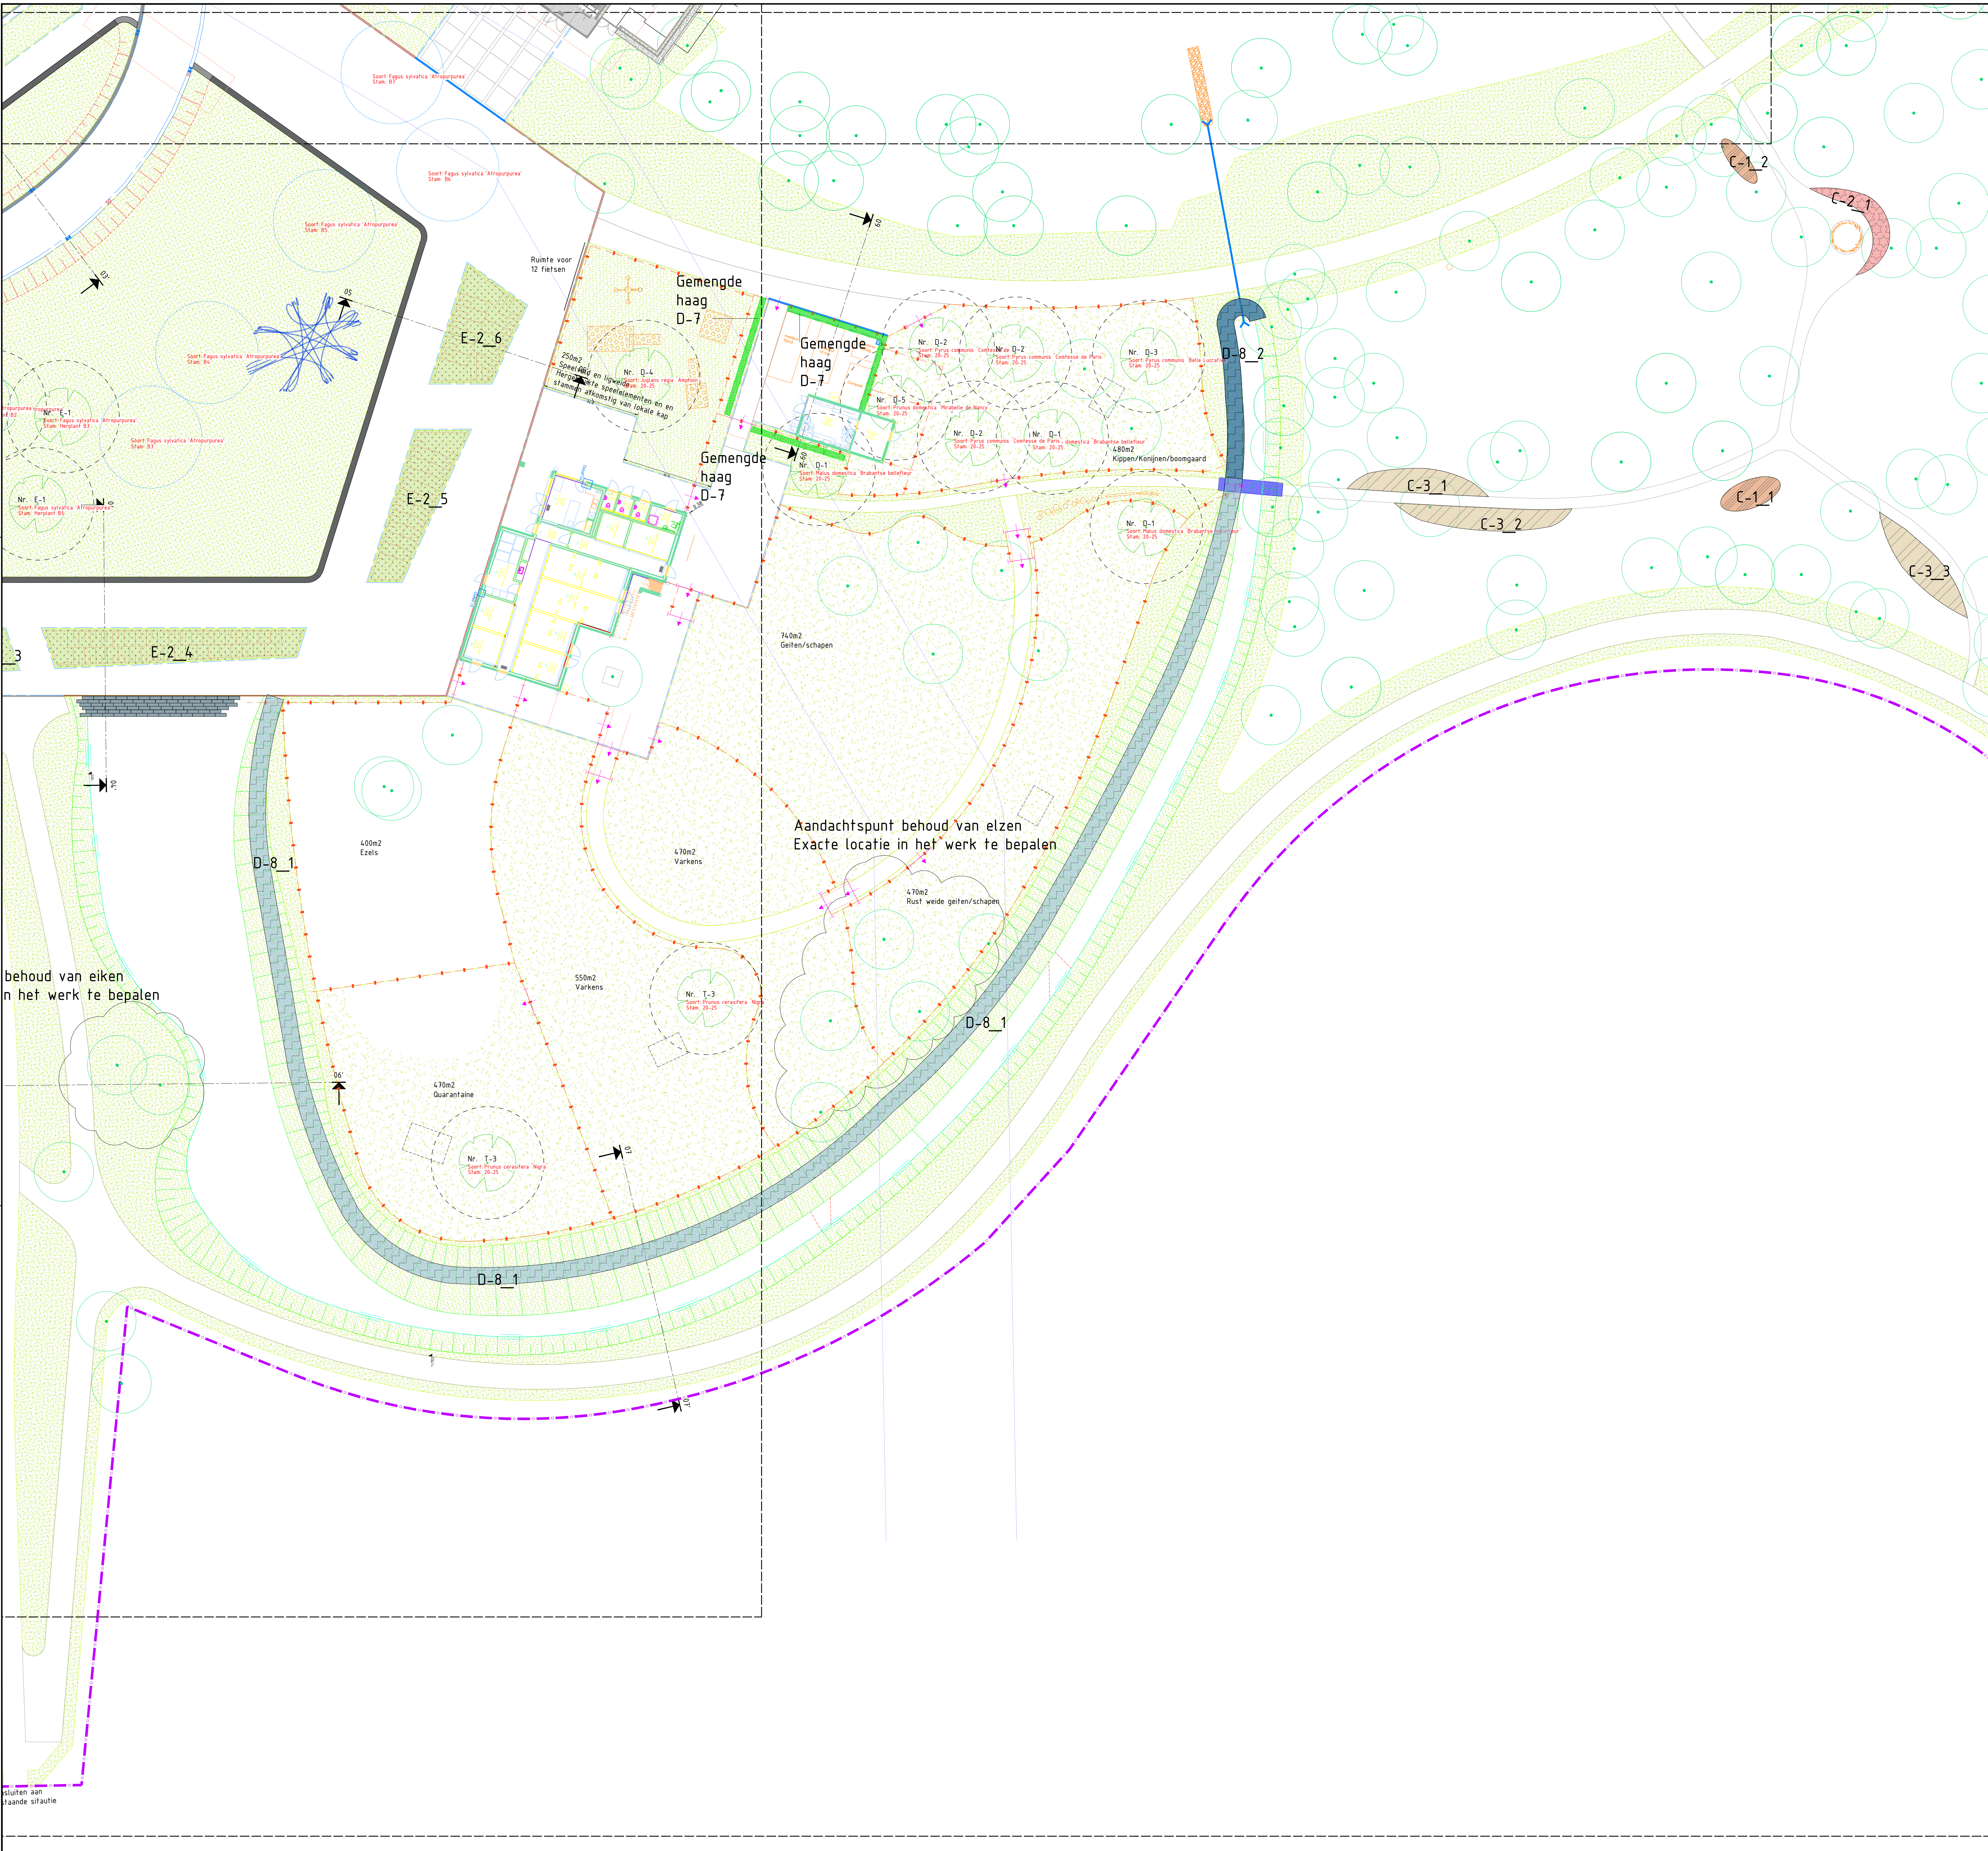


Nieuwe en te behouden bomen die binnen de dierenweides staan worden voorzien van een degelijke stambescherming

Plantlegenda

Code	Productgroep	Mengverhouding (in %)	Latijnse Naam	Kleur	Aanplant	Bloeiperiode	Maat	Oppervlakte/ lengte	Eenheid
Beplanting, code C									
Heesters									
C-1	5 st/m2		Vaccinium myrtillus	wit	basis	mei-juli	P11	17 m2	
Vaste planten									
C-2	9 st/m2		Fragaria vesca	wit	basis	mei-september	P9	14 m2	
Bollen									
C-3	5 st/m2		Allium ursinum	wit	5 st/m2	april-mei		70 m2	
Beplanting, code D									
Bomen									
D-1	3 st		Malus domestica 'Brabantse bellefleur'		boom			20-25	
D-2	2 st		Pyrus communis 'Comtesse de Paris'		boom			20-25	
D-3	1 st		Pyrus communis 'Belle Lucrative'		boom			20-25	
D-4	1 st		Juglans regia 'Amphion'		boom			20-25	
D-5	1 st		Prunus domestica 'Mirabelle de Nancy'		boom			20-25	
D-6	1 st		Prunus domestica 'Belle de Louvain'		boom			20-25	
Heesters									
D-7	2 st/m	60%	Crataegus monogyna	wit	haag	mei		C5, 80/100	
		20%	Prunus spinosa	wit	haag	maart-april		C5, 80/100	
		20%	Acer campestre		haag			C5, 80/100	
Waterplanten									
D-8.1	9 st/m2	10%	Acorus calamus	geel	(5x7x1) grote groep	juli-augustus	P9	246 m2	
		5%	Butomus umbellatus	roze	(15x1) strooier	juni-juli	P9		
		19%	Carex riparia	bruin	(5x7x1) grote groep	mei-juni	P9		
		25%	Dichromena colorata	wit	basis	juni-september	P9		
		13%	Iris pseudacorus	geel	(3x5x1) kleine groep	mei-juni	P9		
		10%	Iris versicolor	paars	(3x5x1) kleine groep	mei-juni	P9		
		8%	Lythrum salicaria	roze	(3x1) strooier	juni-augustus	P9		
		10%	Thalia dealbata	blauw	(3x1) kleine groep	juli-oktober	P9		
D-8.2	9 st/m2	20%	Acorus calamus	geel	(5x7x1) grote groep	juli-augustus	P9	26 m2	
		10%	Butomus umbellatus	roze	(15x1) strooier	juni-juli	P9		
		10%	Symphytum officinale	paars	(3x5x1) kleine groep	april-augustus	P9		
		10%	Carex pendula	bruin	(5x7x1) grote groep	mei-juni	P9		
		20%	Carex riparia	bruin	(5x7x1) grote groep	mei-juni	P9		
		15%	Iris pseudacorus	geel	(3x5x1) kleine groep	mei-juni	P9		
		15%	Lythrum salicaria	roze	(3x1) strooier	juni-augustus	P9		

Grasvlakken inzaaien met Barenbrug R1 (of gelijkwaardig) zaadmengsel
Weilanden inzaaien met Barenbrug NutriHerb Rietzwenk (of gelijkwaardig) zaadmengsel

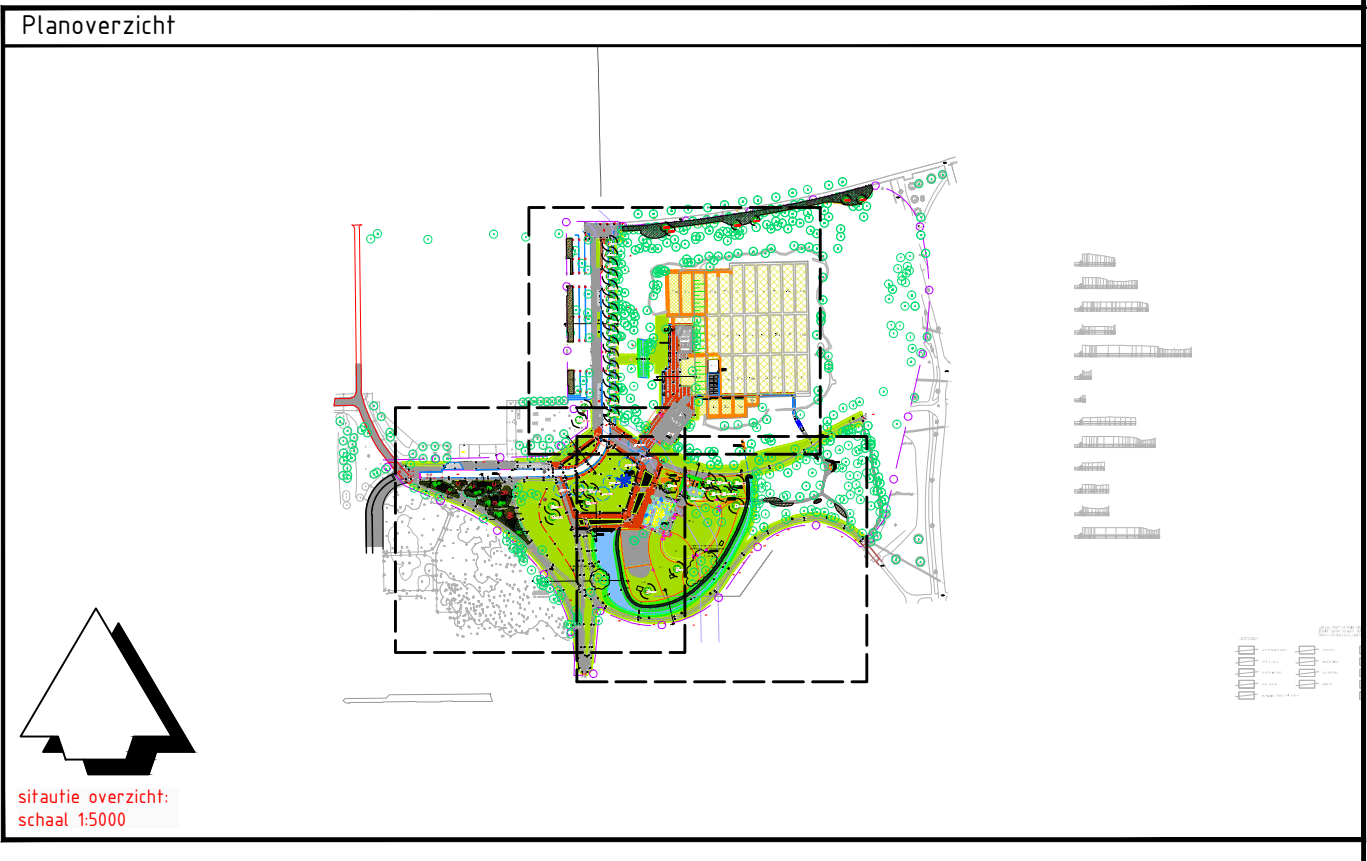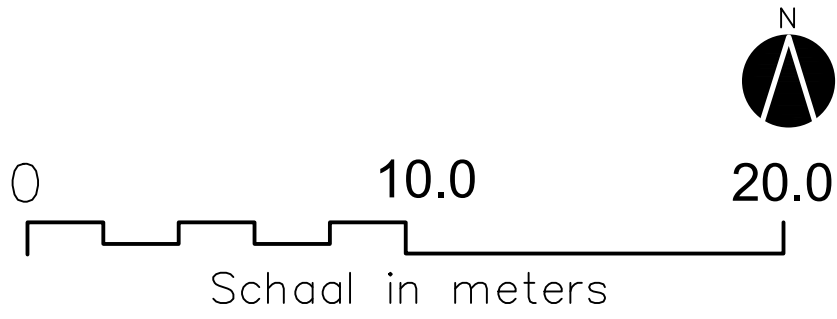

Versie D		Beschrijving Definitief D0		Datum 2024-02-27		Get. W. Veugeliers		Con. P. van der Saag		Vrij. H. Seith	
Versie A		Beschrijving Concept D0		Datum 2023-03-30		Get. W. Veugeliers		Con. D. Lomans		Vrij. H. Seith	
Opdrachtgever								Contact			
Project Stadsboerderij Rembrandtpark is een samenwerking tussen K DEKKER VERBODEN TOEGANG								P. Sijn			
Landschapsarchitectuur & Stedenbouw											
											
Project								Contact			
Stadsboerderij Amsterdam								W. Veugeliers			
Projectnummer		: D0						Security Category		ASB-Intern	
Fase											
Onderwerp		Beplantingsplan									
		-									
		-									
Schaal		: ARC_1200_m				Bladformaat: A0-L (ISO)		Status		Definitief	
Contractnummer		: -				Bladnummer: 3 van 3					
Tekeningnummer:								Versie:			
DASB-LA-DRW-D0-9001								D			