




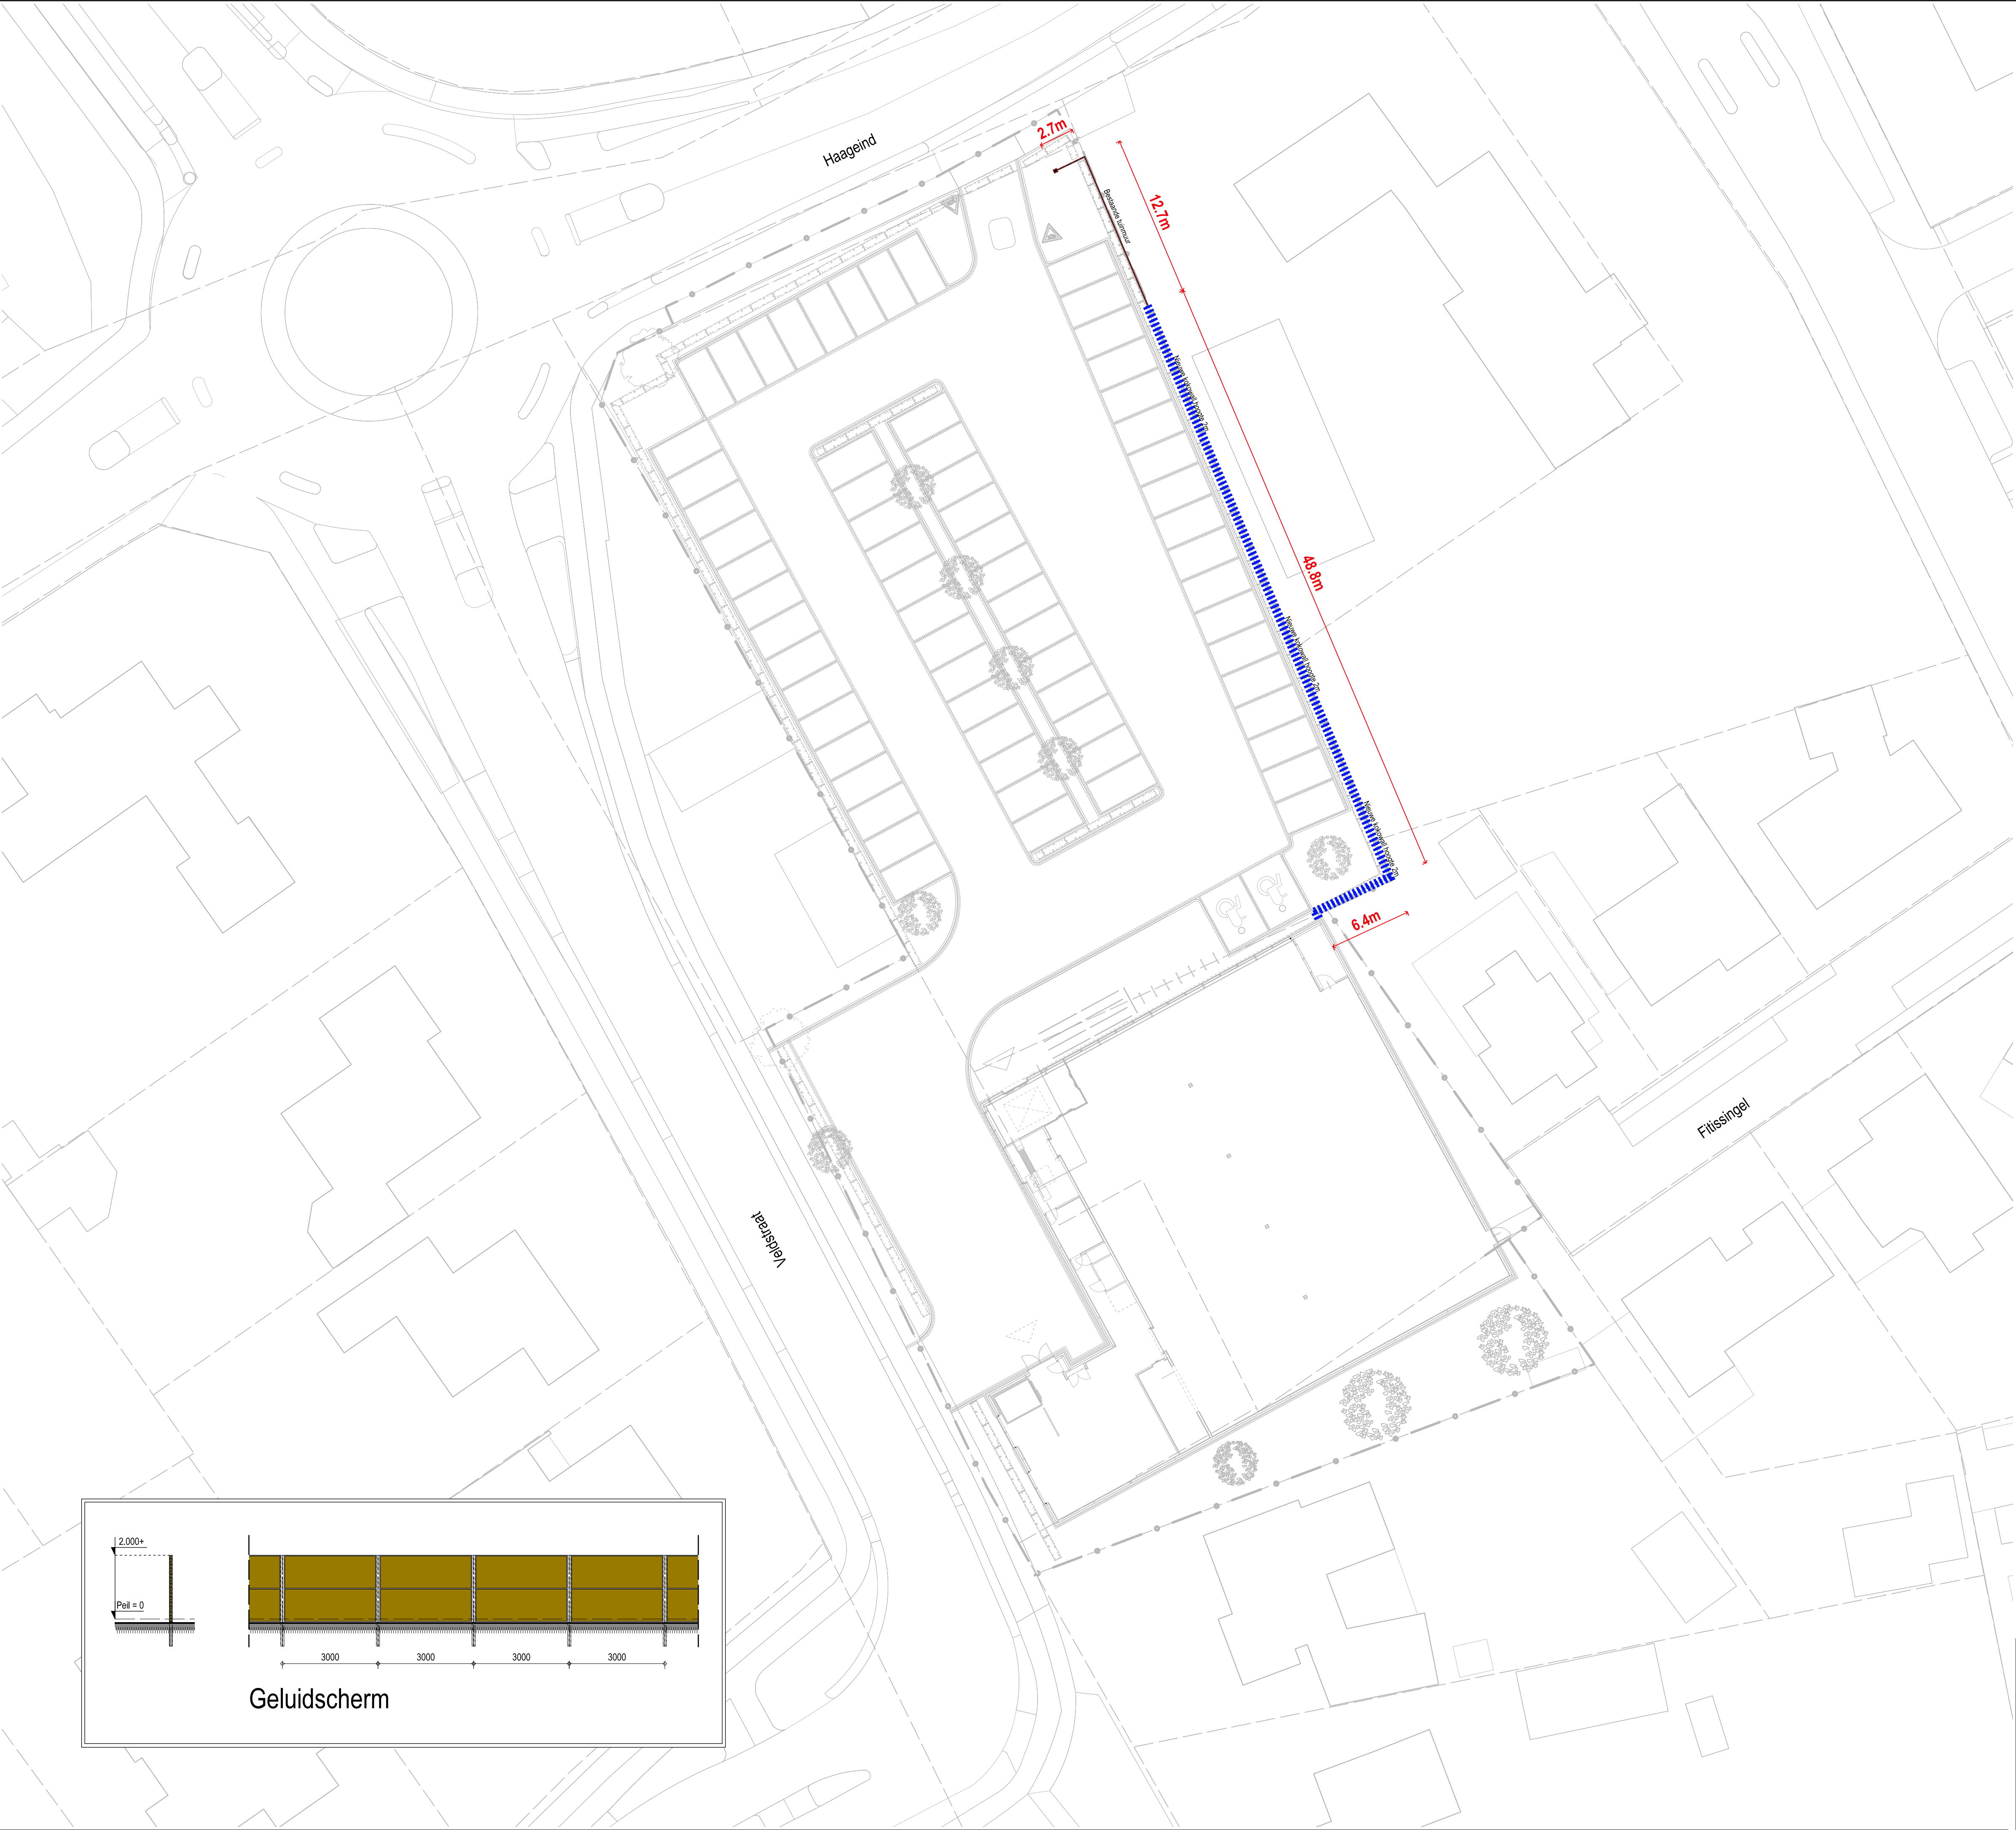


..... Kokowall erfafscheiding, hoogte 2 meter

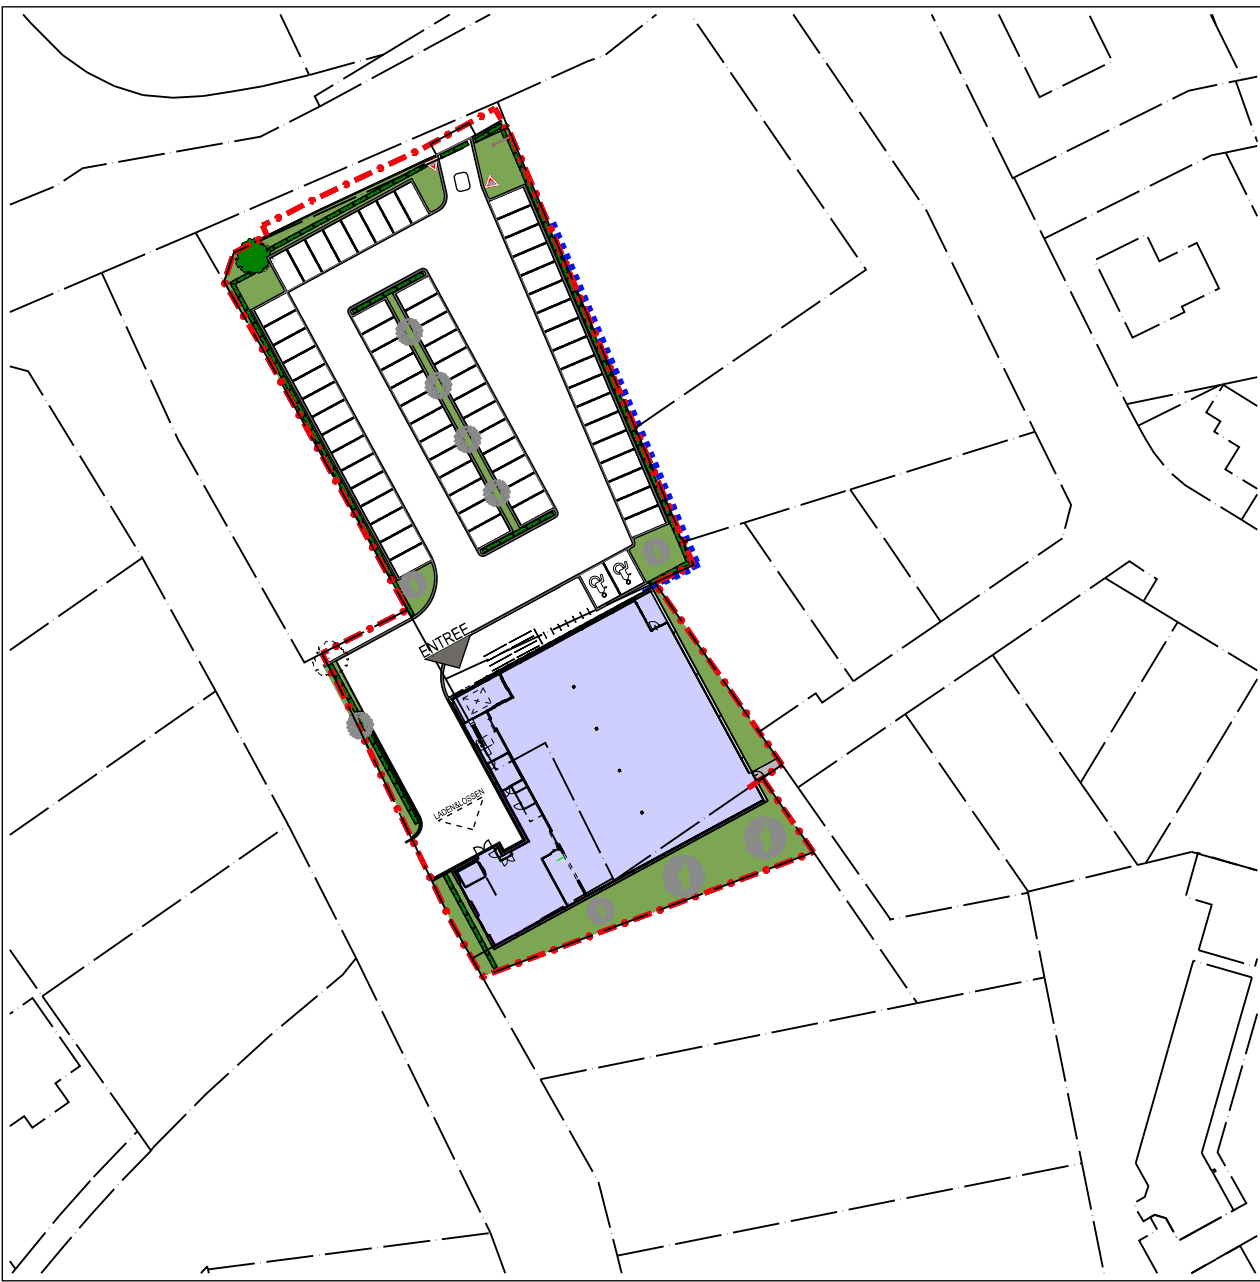

Situatie

Schaal : 1:1000  
Kadastrale gemeente : Deurne  
Sectie : L  
Nummer : 3937-3938 en 6734

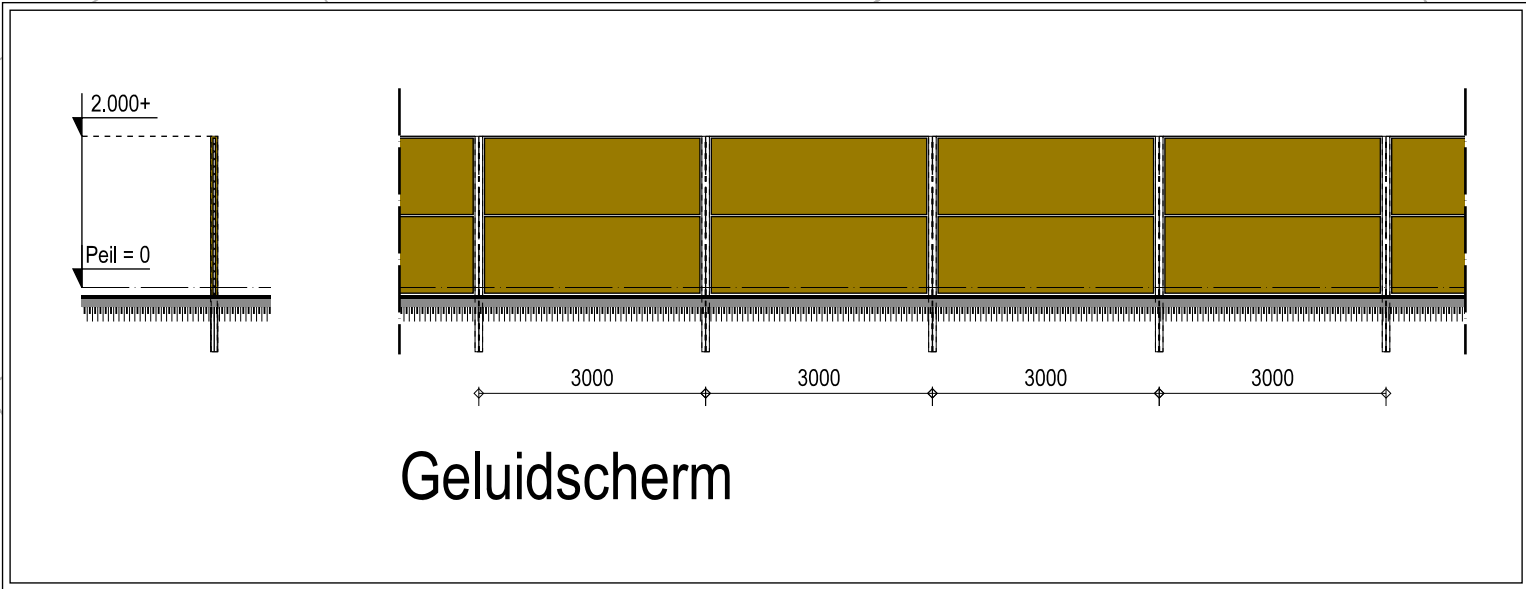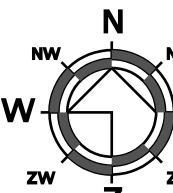

**Den Hollander**  
 **BOUWADVIES  
EN ONTWERP**

Kerkring 17  
Postbus 139  
Tel. 0168 - 403041  
E-mail: info@dhbouwadvies.nl  
Internet: www.dhbouwadvies.nl

4791 HG Klundert  
4790 AC Klundert  
Info@dhbouwadvies.nl  
www.dhbouwadvies.nl

onderdeel Situatie erfafscheiding  
geluidswerende kokowall

datum 10-04-2025  
revisiedatum revisie

formaat A1  
schaal 1:250

projectfase VERGUNNING  
werknr. DH17-125  
bladz. F100