


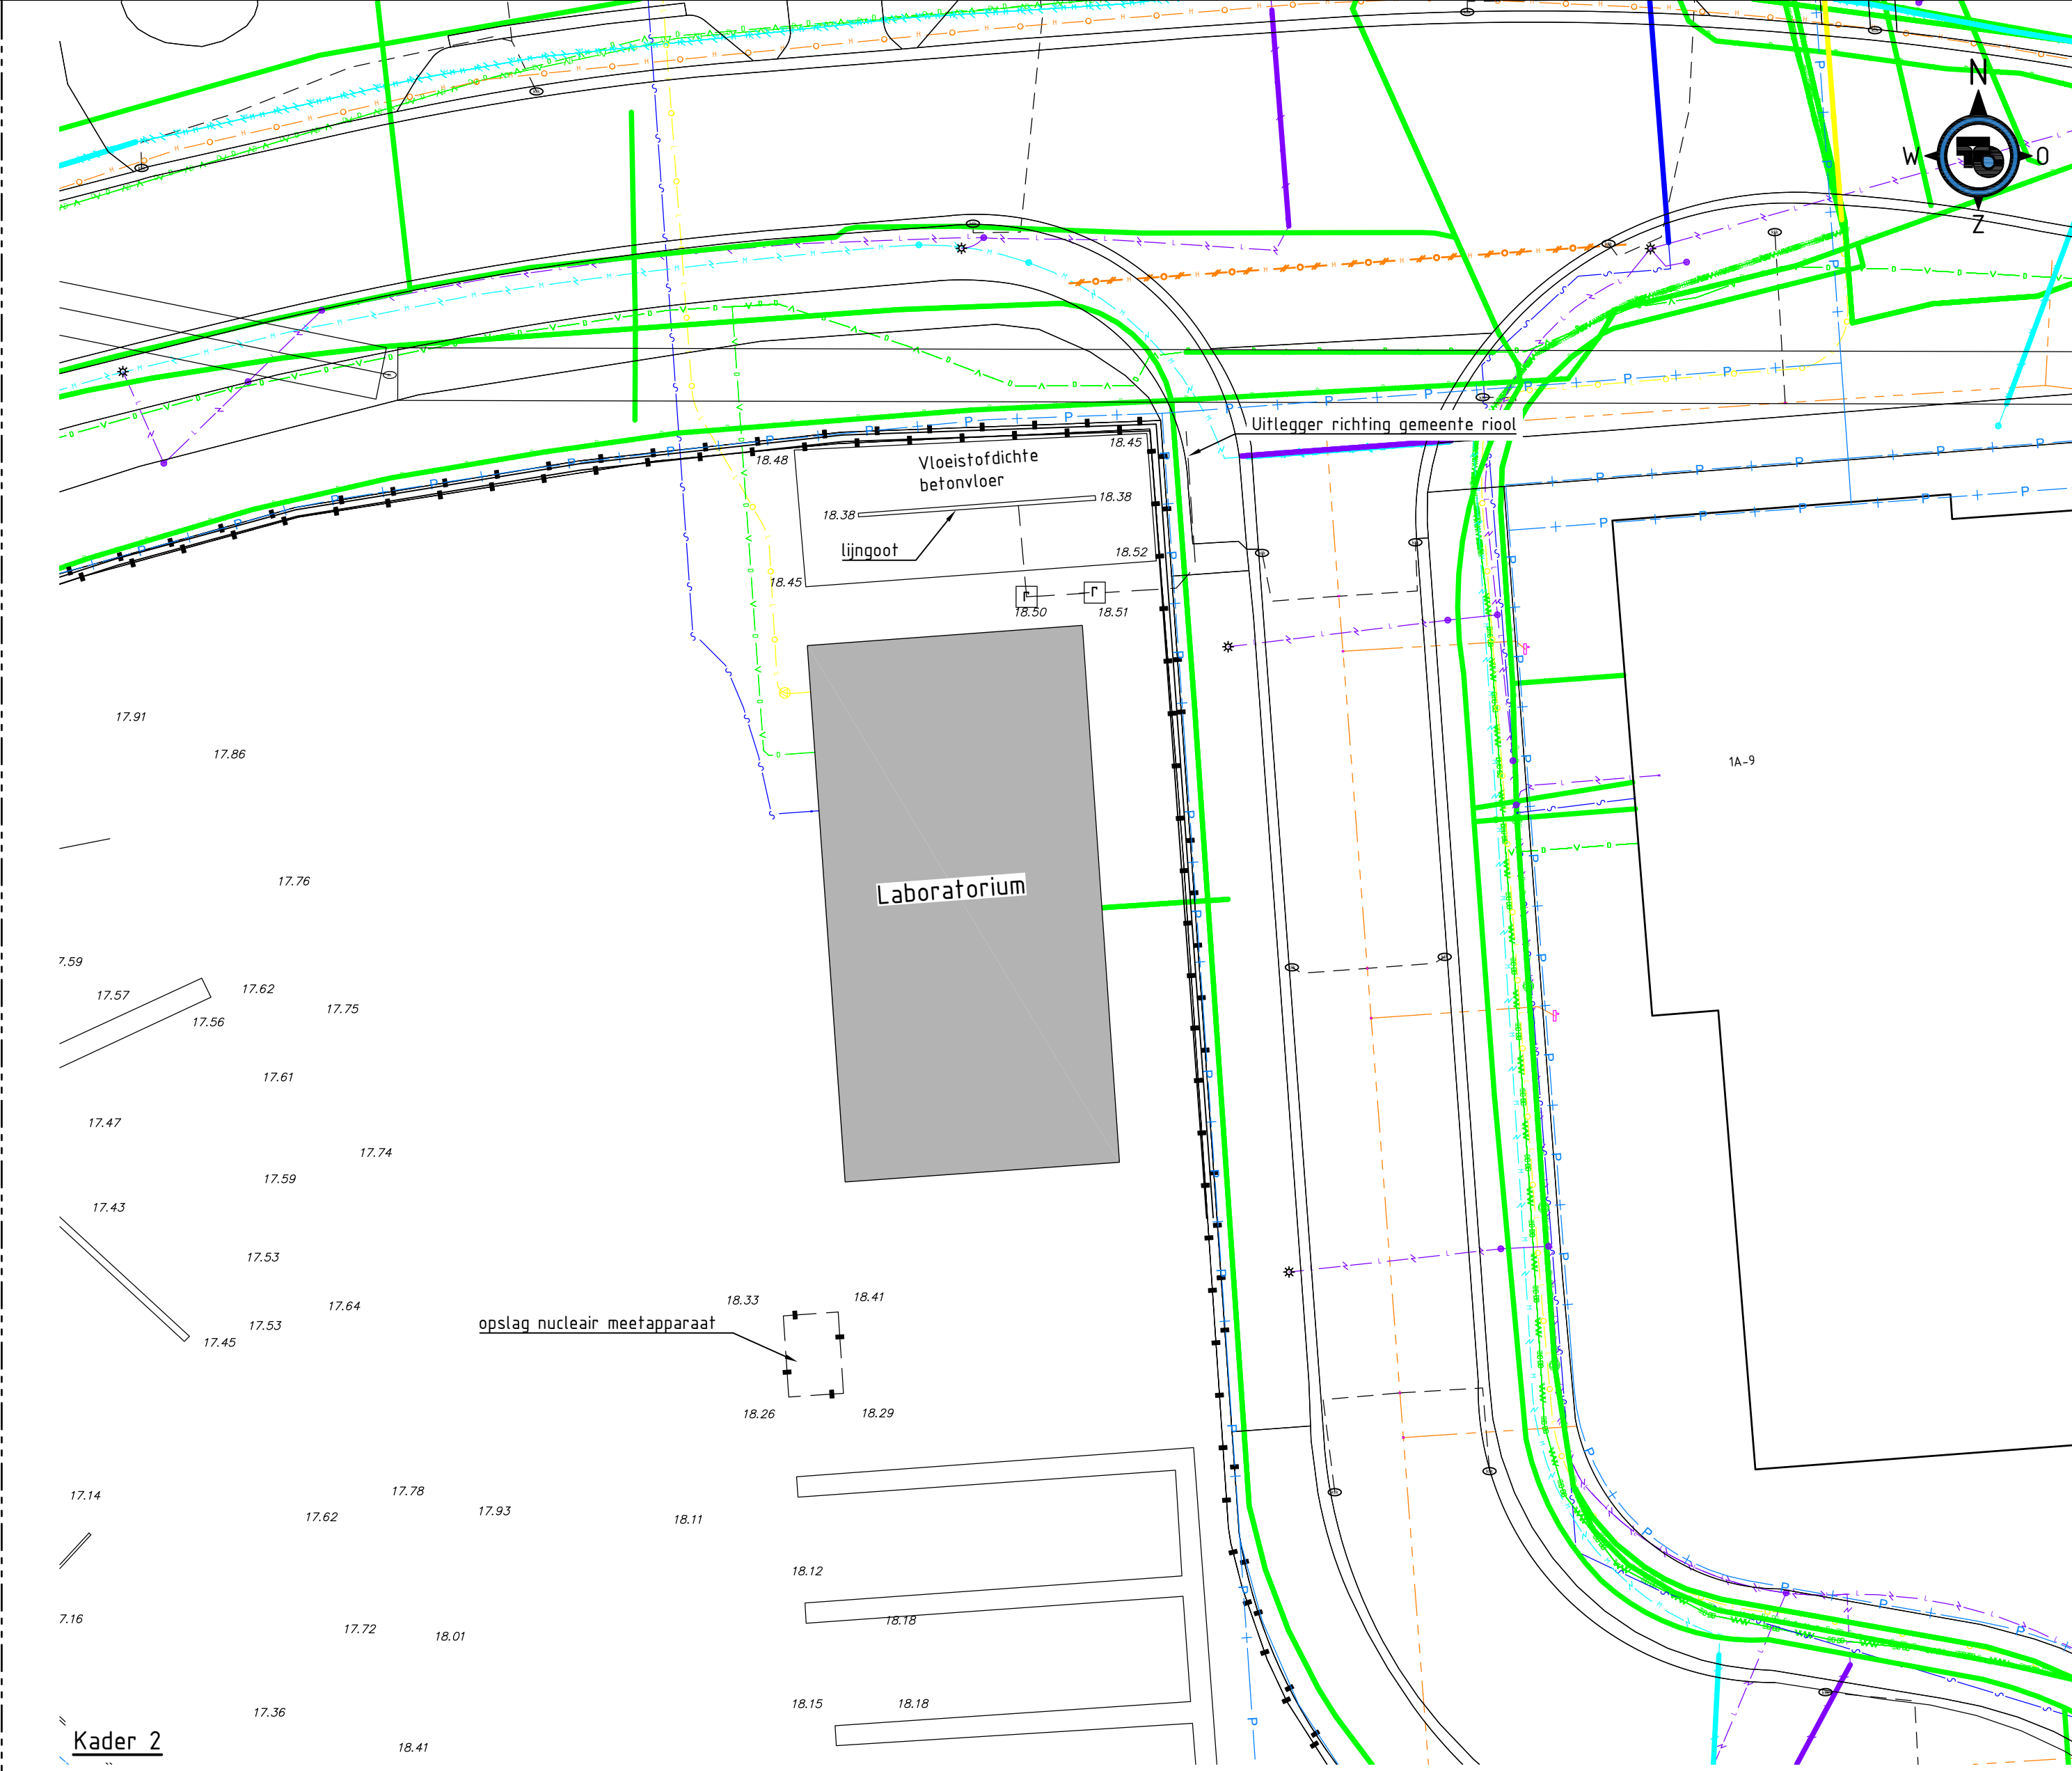
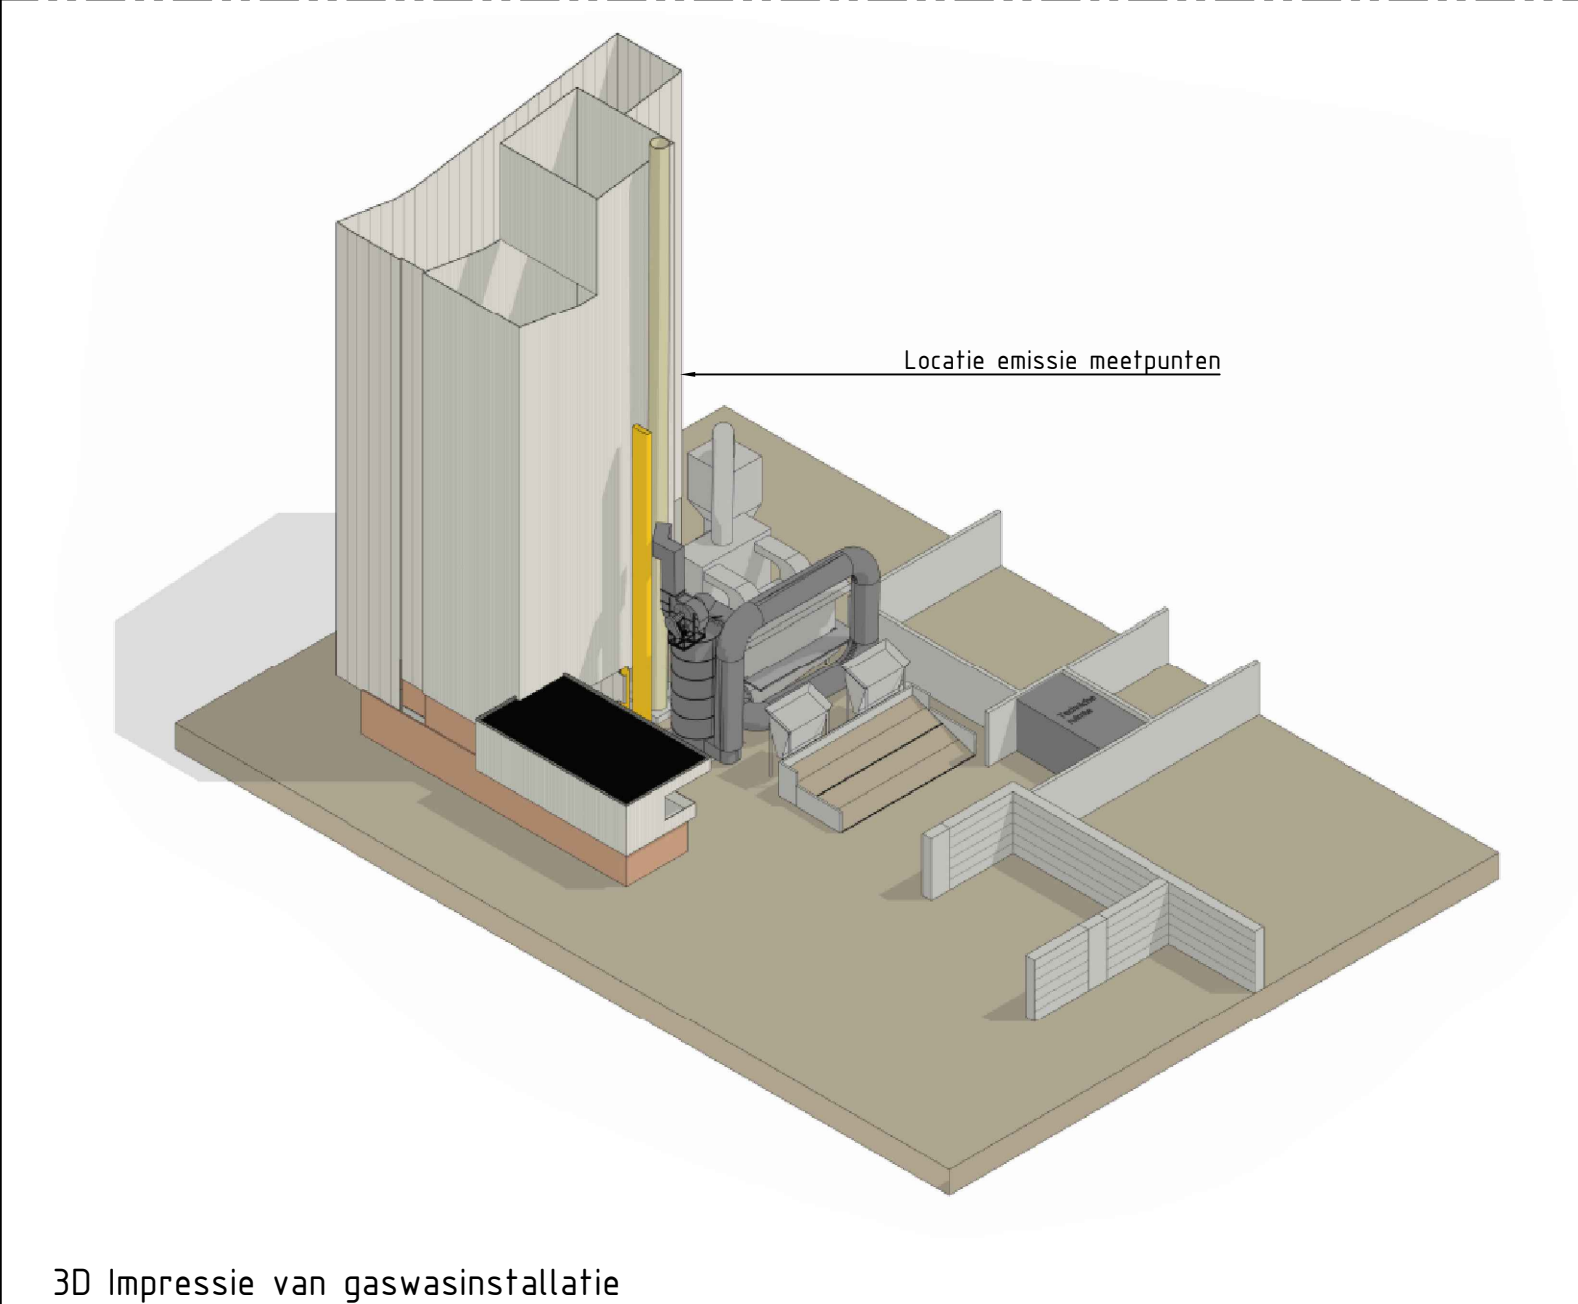


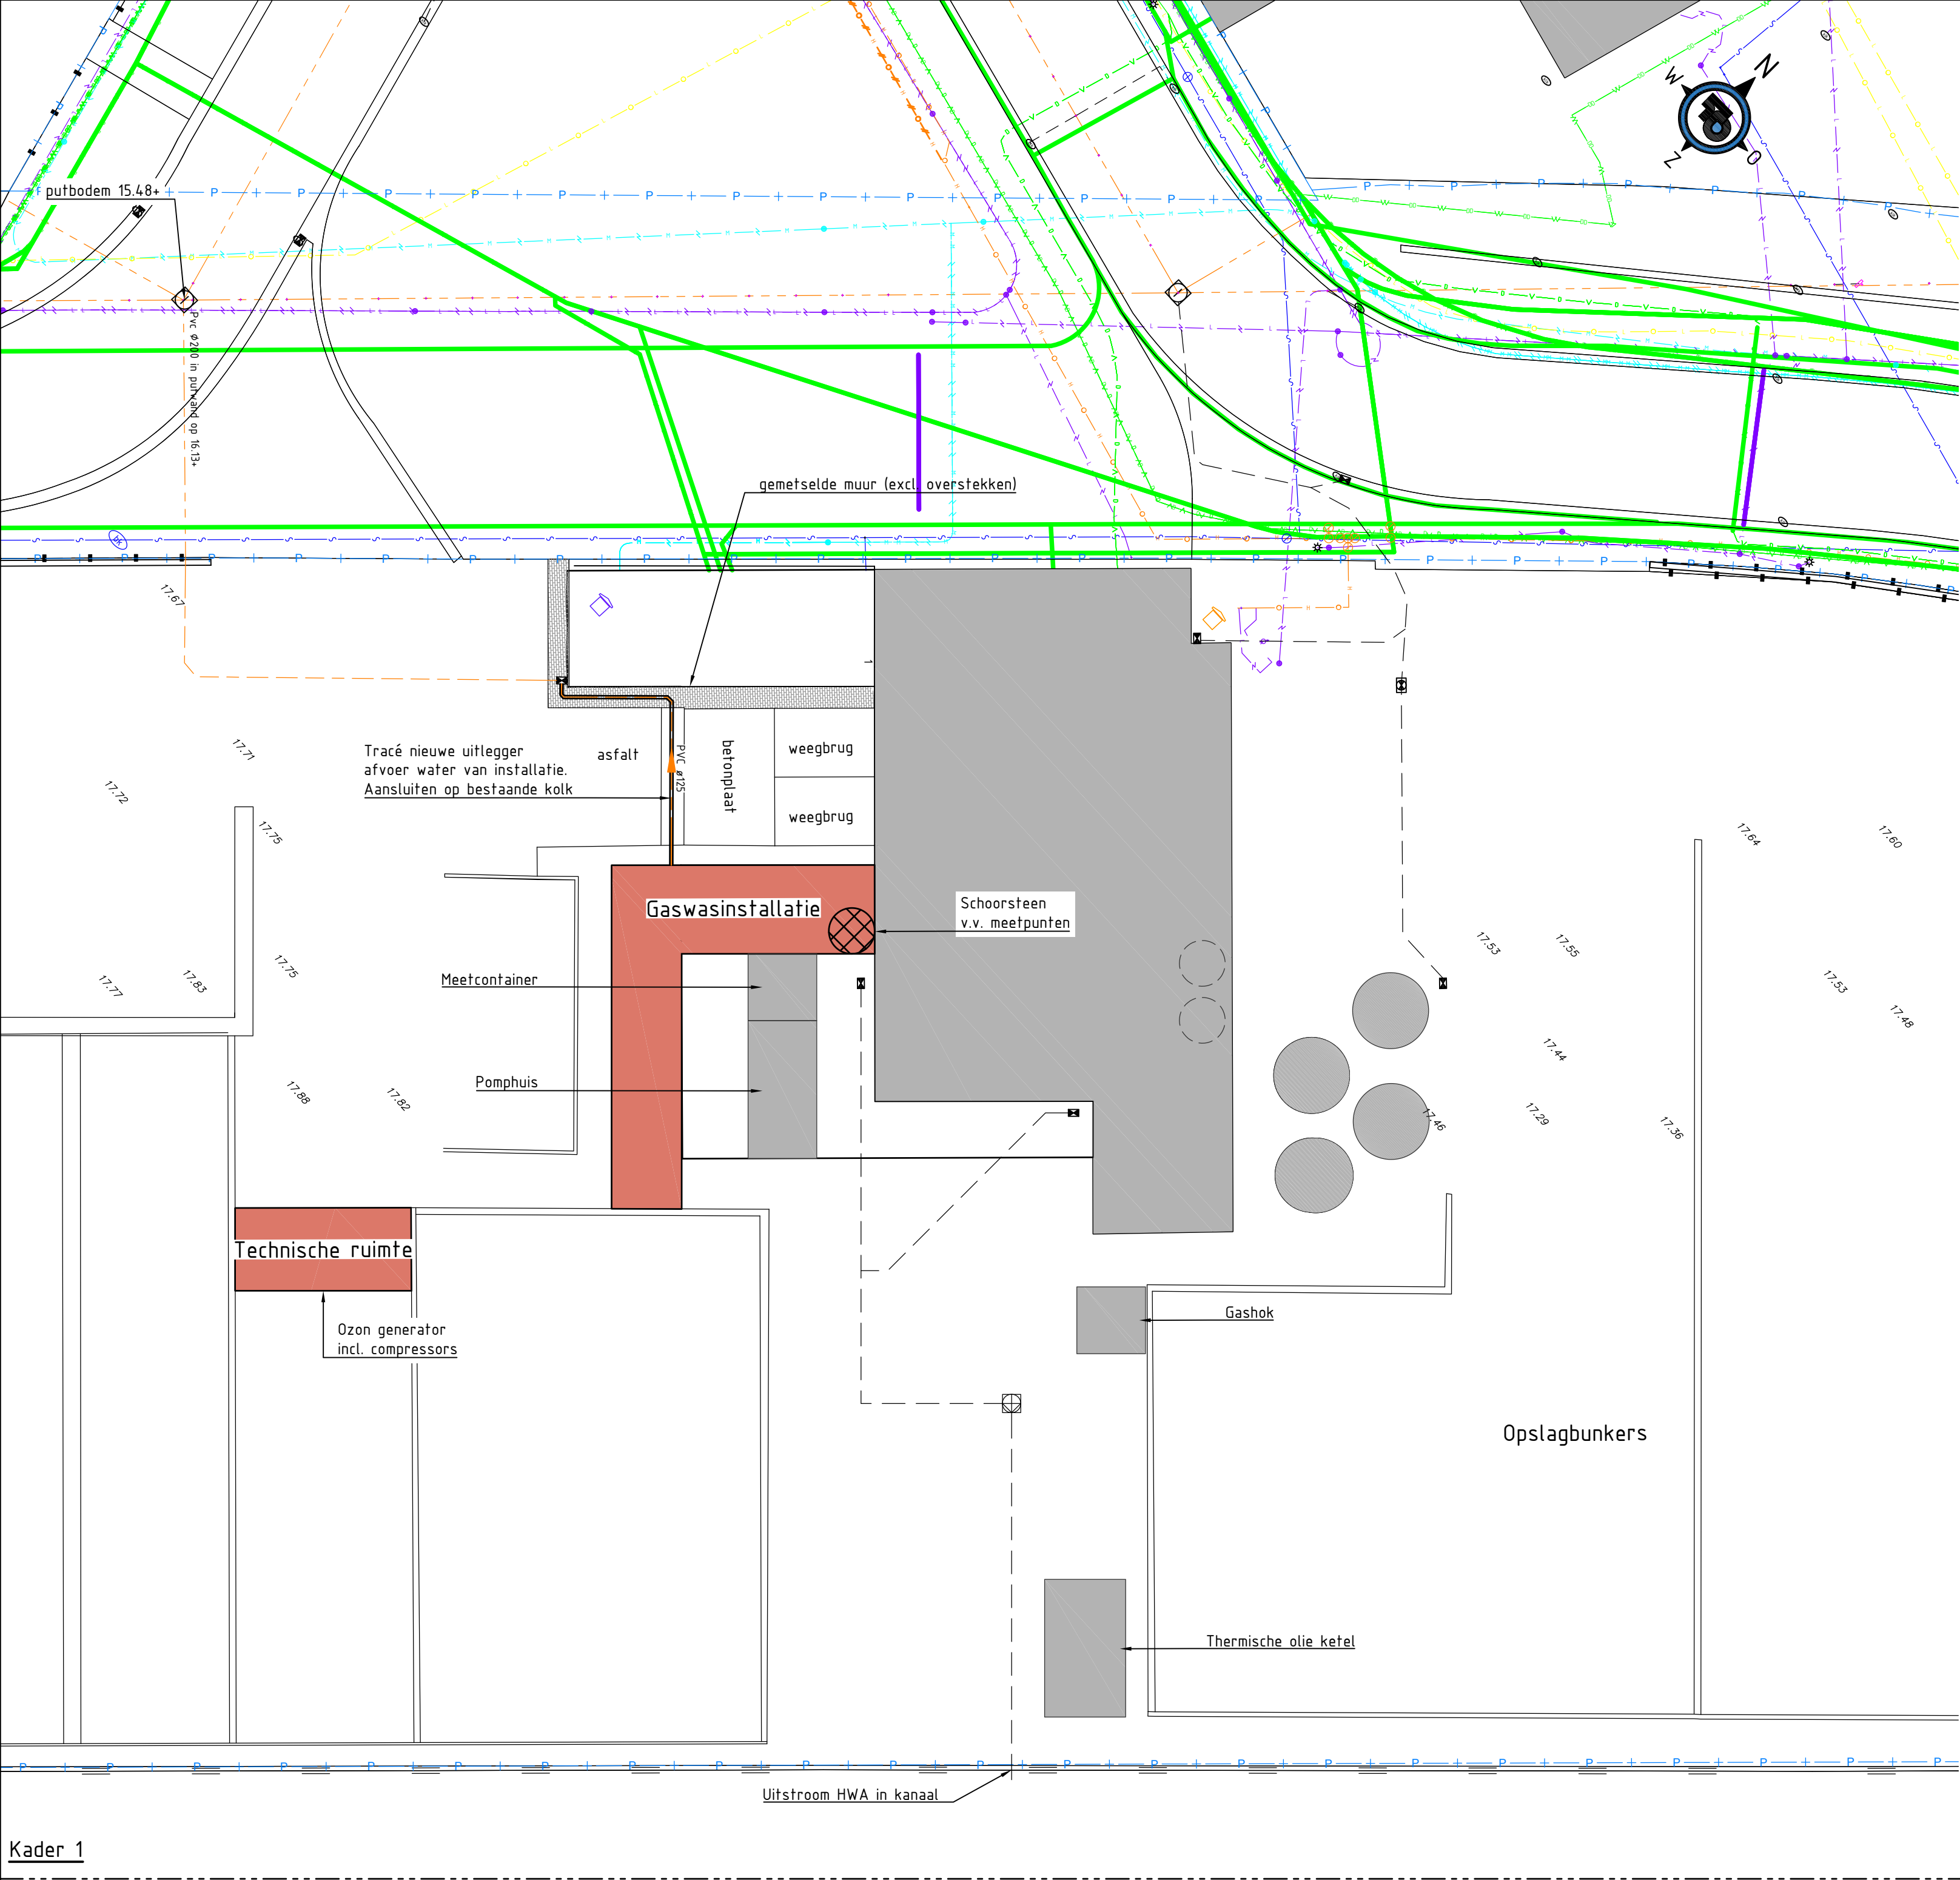

- Legenda**
- Locatie gaswasinstallatie
- nieuw
 - Bebouwing
- bestaand
 - Blokkenwand
- opslagbunkers
- bestaand
 - Betonstraatstenen keijmaat, halfsteensverband
- bestaand
 - Straatkolk
- bestaand
 - GWA riool
- incl. materiaal, diameter & stromingsrichting
- nieuw
 - GWA riool
- bestaand
 - HWA riool
- bestaand
 - HWA overstortput
- bestaand
 - HWA inspectieput
- bestaand
 - Hekwerk
- bestaand
 - Perceelsgrens
- bestaand
 - Bestaande hoogte
- t.o.v. nap
- Maten in meters, tenzij anders vermeld
Materiaalmaat in mm, tenzij anders vermeld
Peilmaten in meters t.o.v. NAP, tenzij anders vermeld
Diameters in mm, tenzij anders vermeld

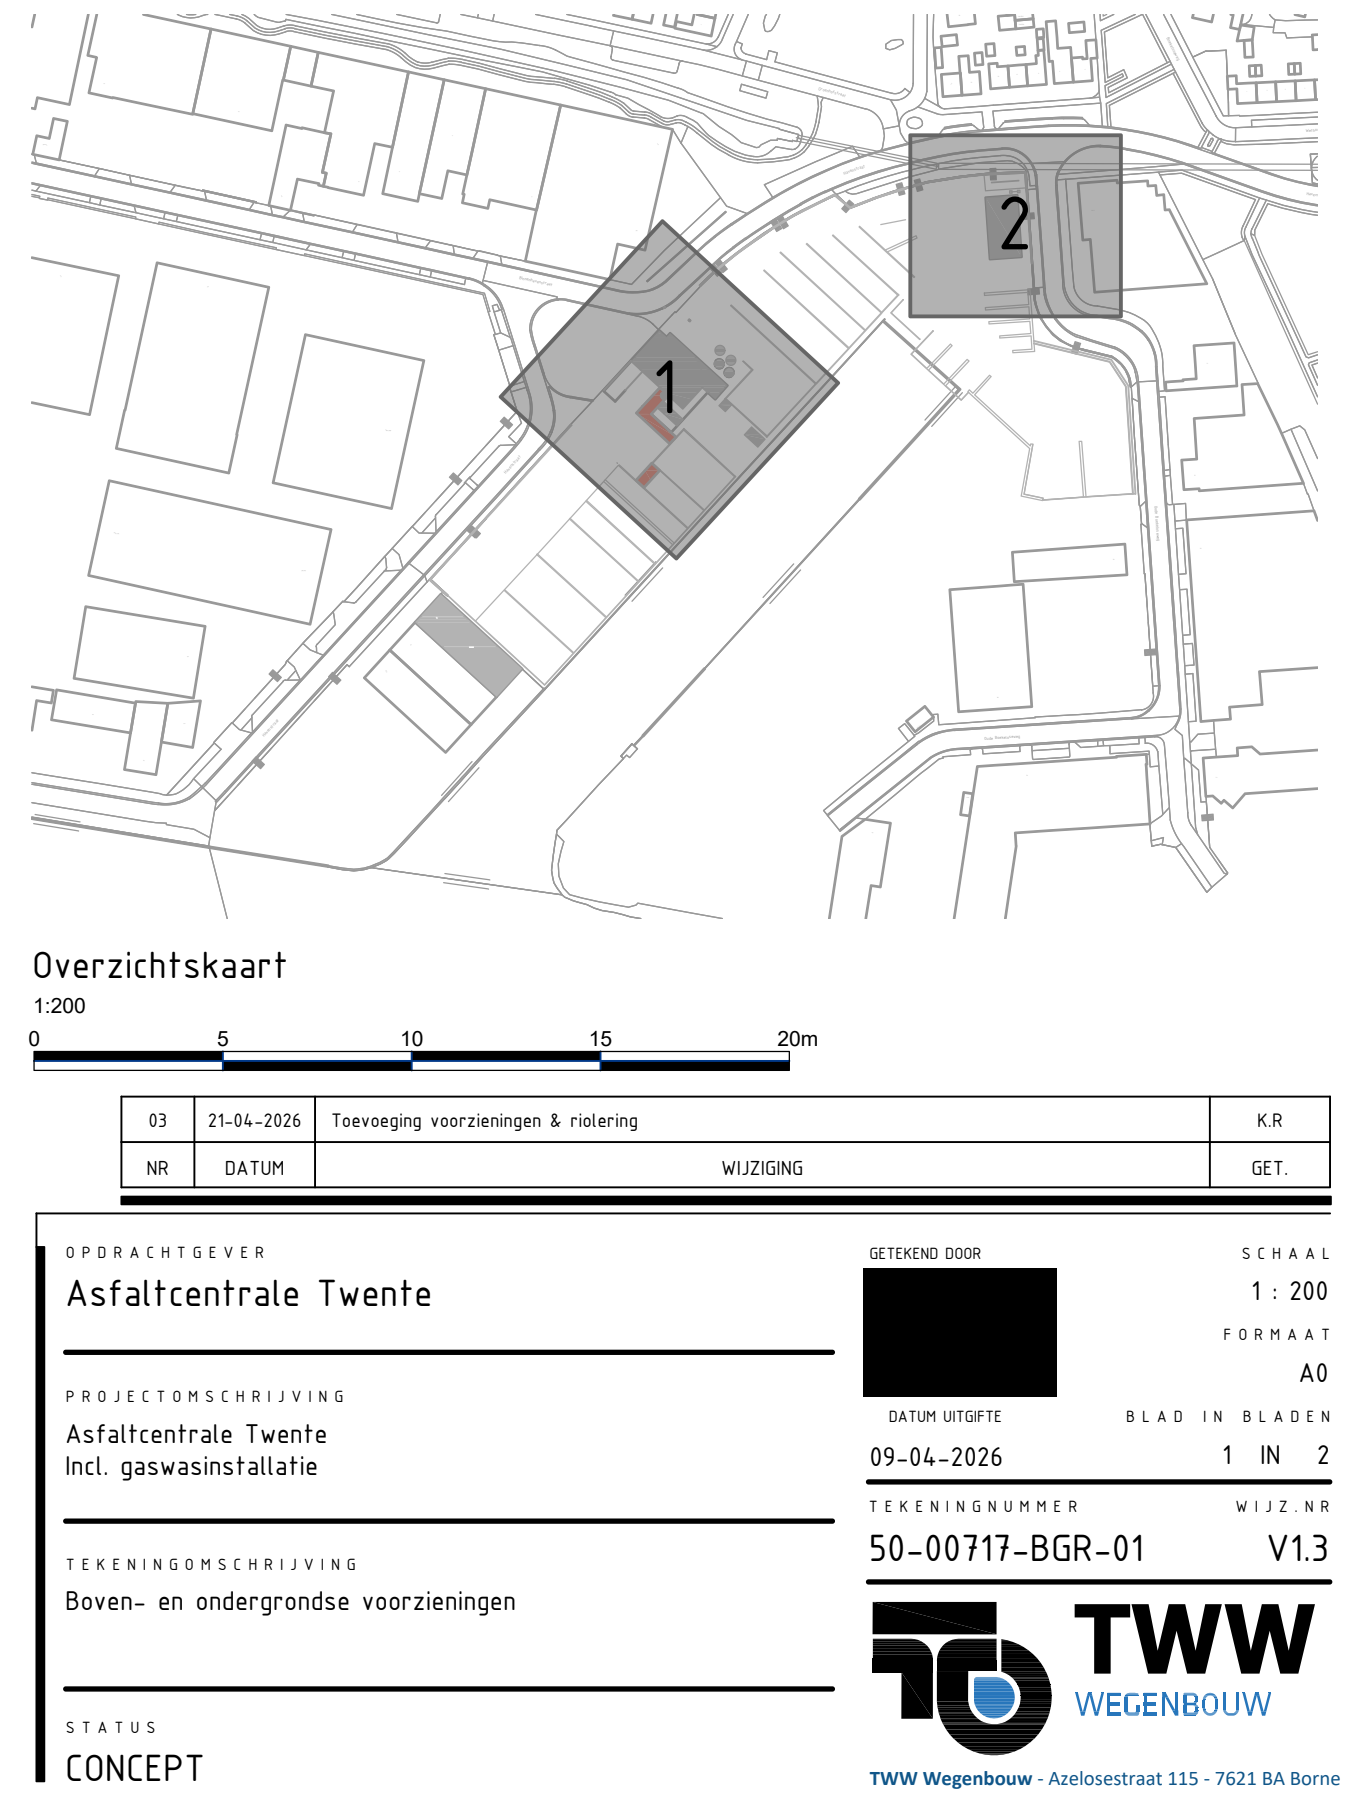

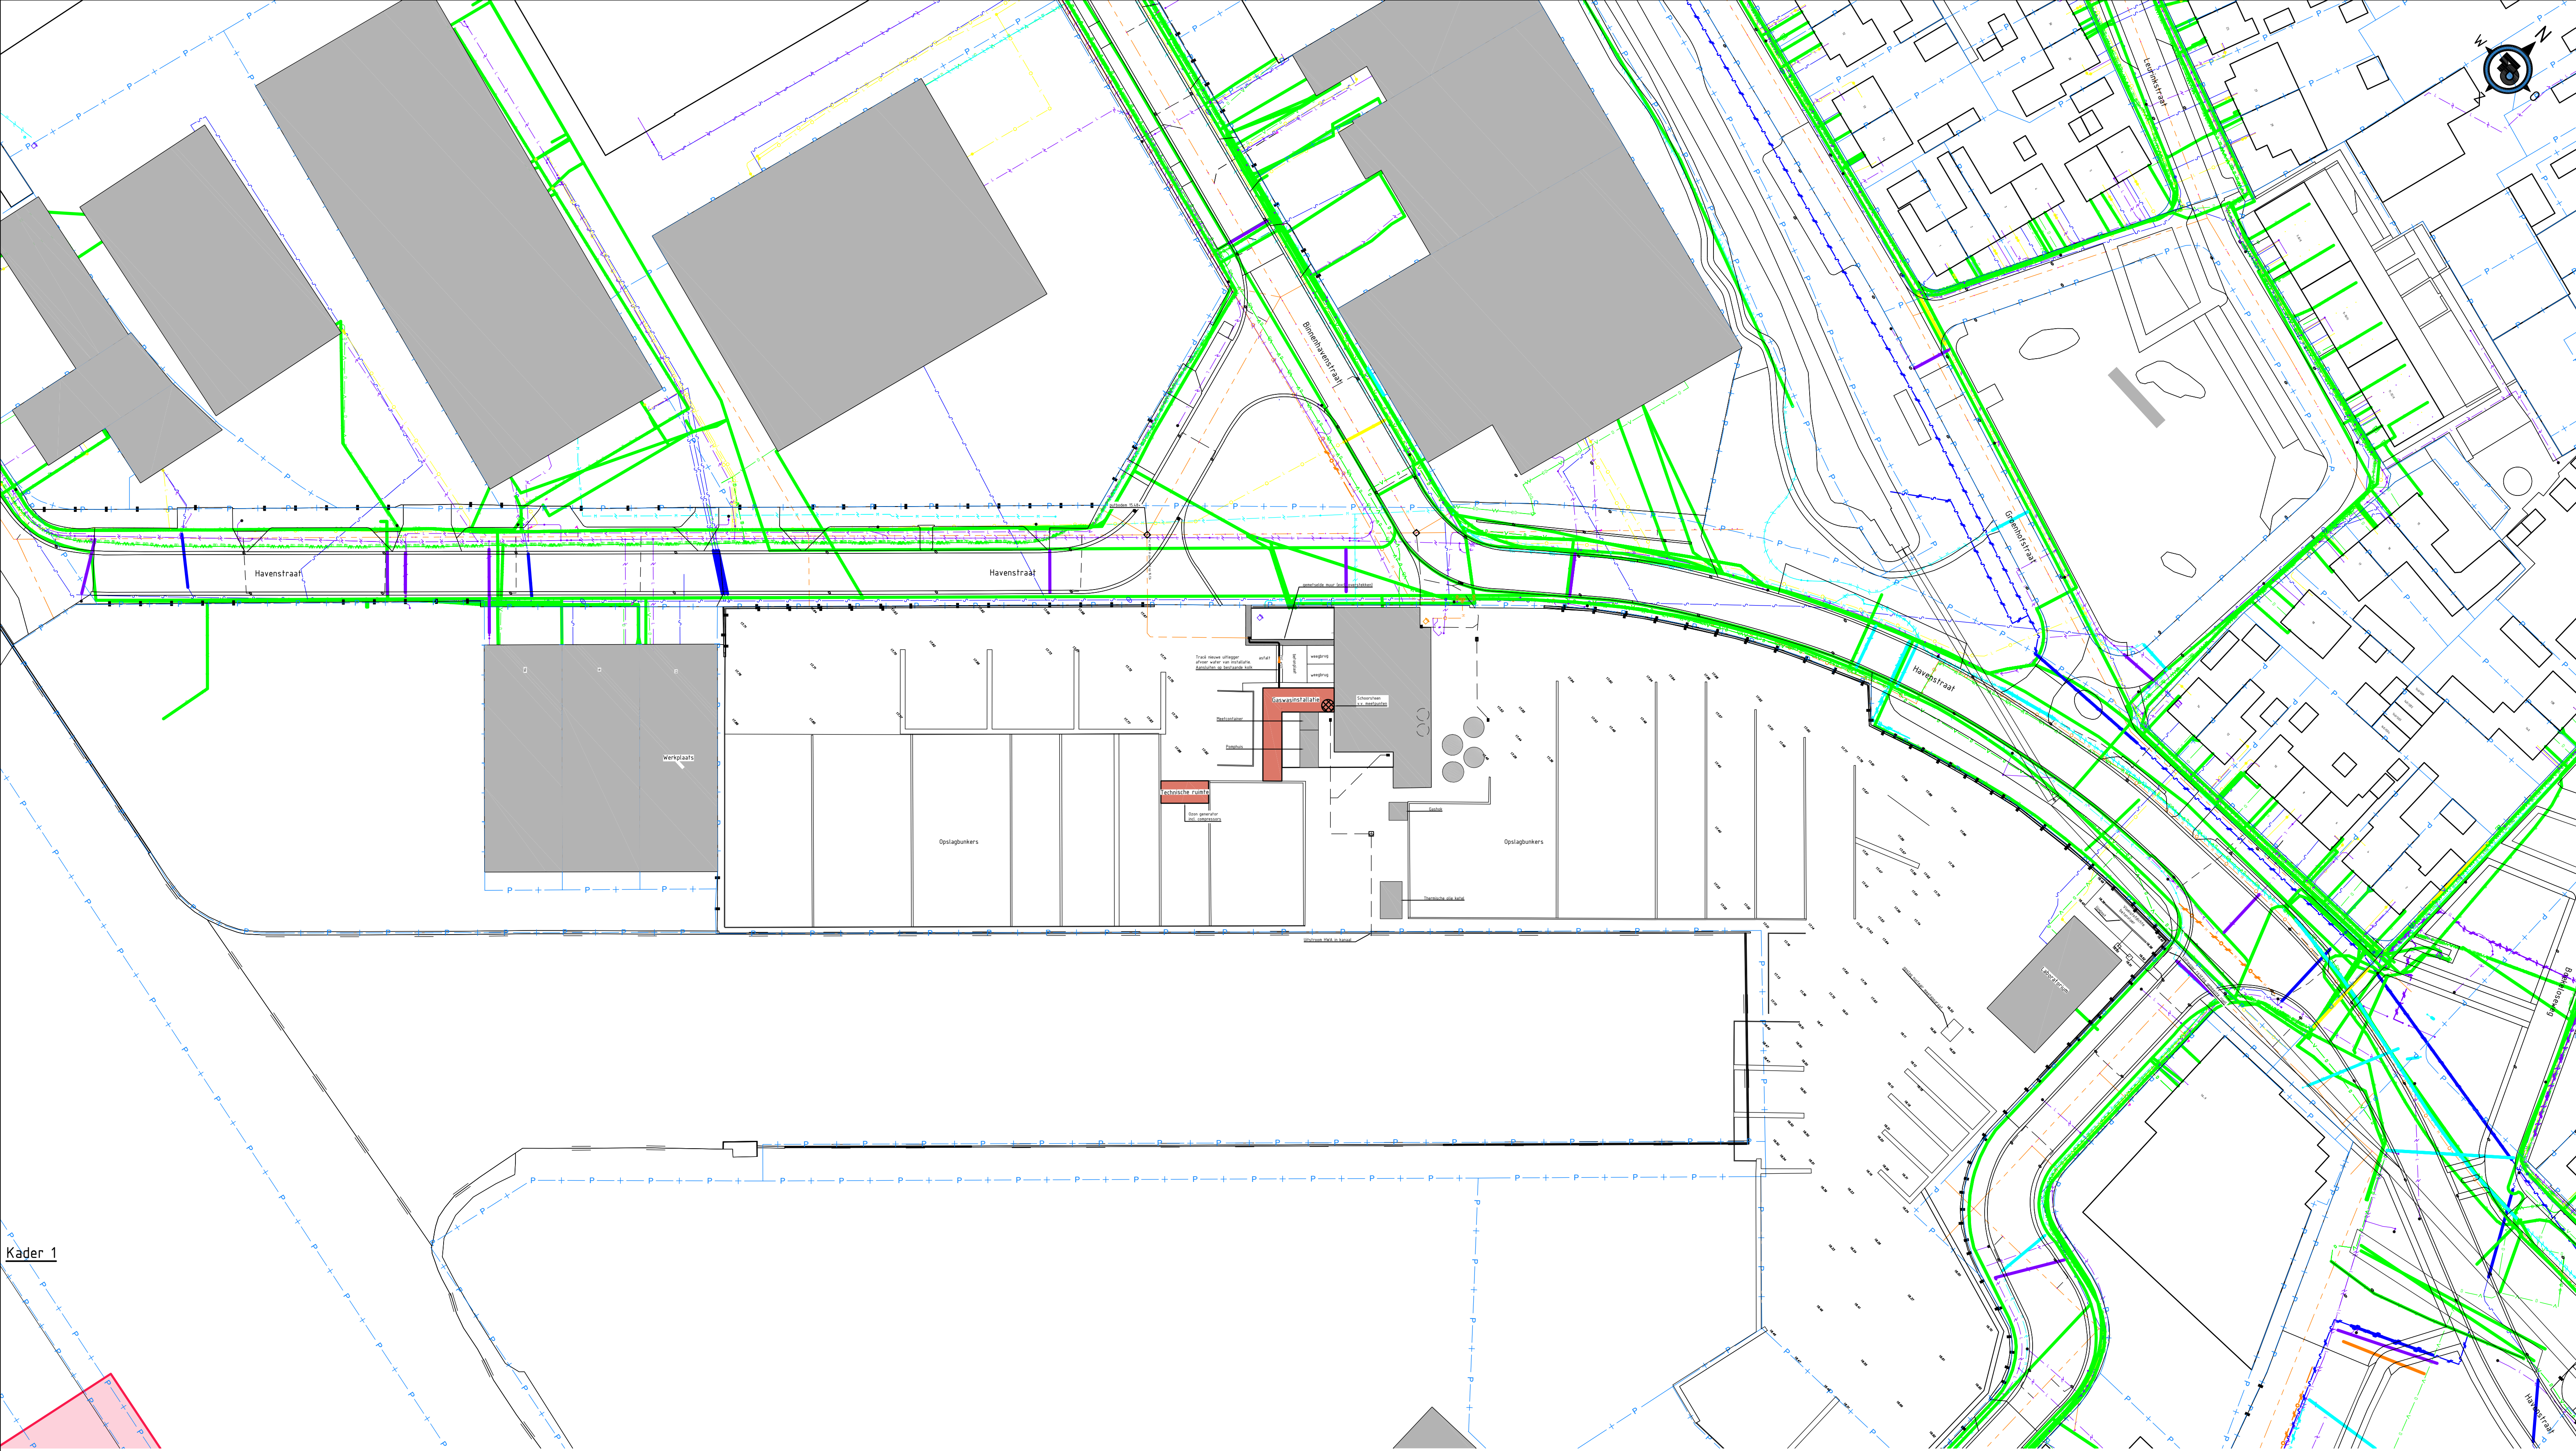

Kader 1



03	21-04-2026	Toevoeging voorzieningen & riolering	K.R.
NR	DATUM	WIJZIGING	GET.

OPDRACHTGEVER

Asfaltcentrale Twente

PROJECTOMSCHRIJVING

Asfaltcentrale Twente
Incl. gaswastinstallatie

TEKENINGOMSCHRIJVING

Overzicht boven- en ondergrondse voorzieningen

STATUS

CONCEPT

GETEKEND DOOR

DATUM UITTOFTE

09-04-2026

TEKENINGNUMMER

50-00717-BGR-01

STATUS

CONCEPT

SCHAAL

1 : 500

FORMAAT

A0

BLAD IN BLADEN

2 IN 2

WIJZ. NR

V1.3

TWW

WEGENBOUW

TWW Wegenbouw - Azelosestraat 115 - 7621 BA Borne